



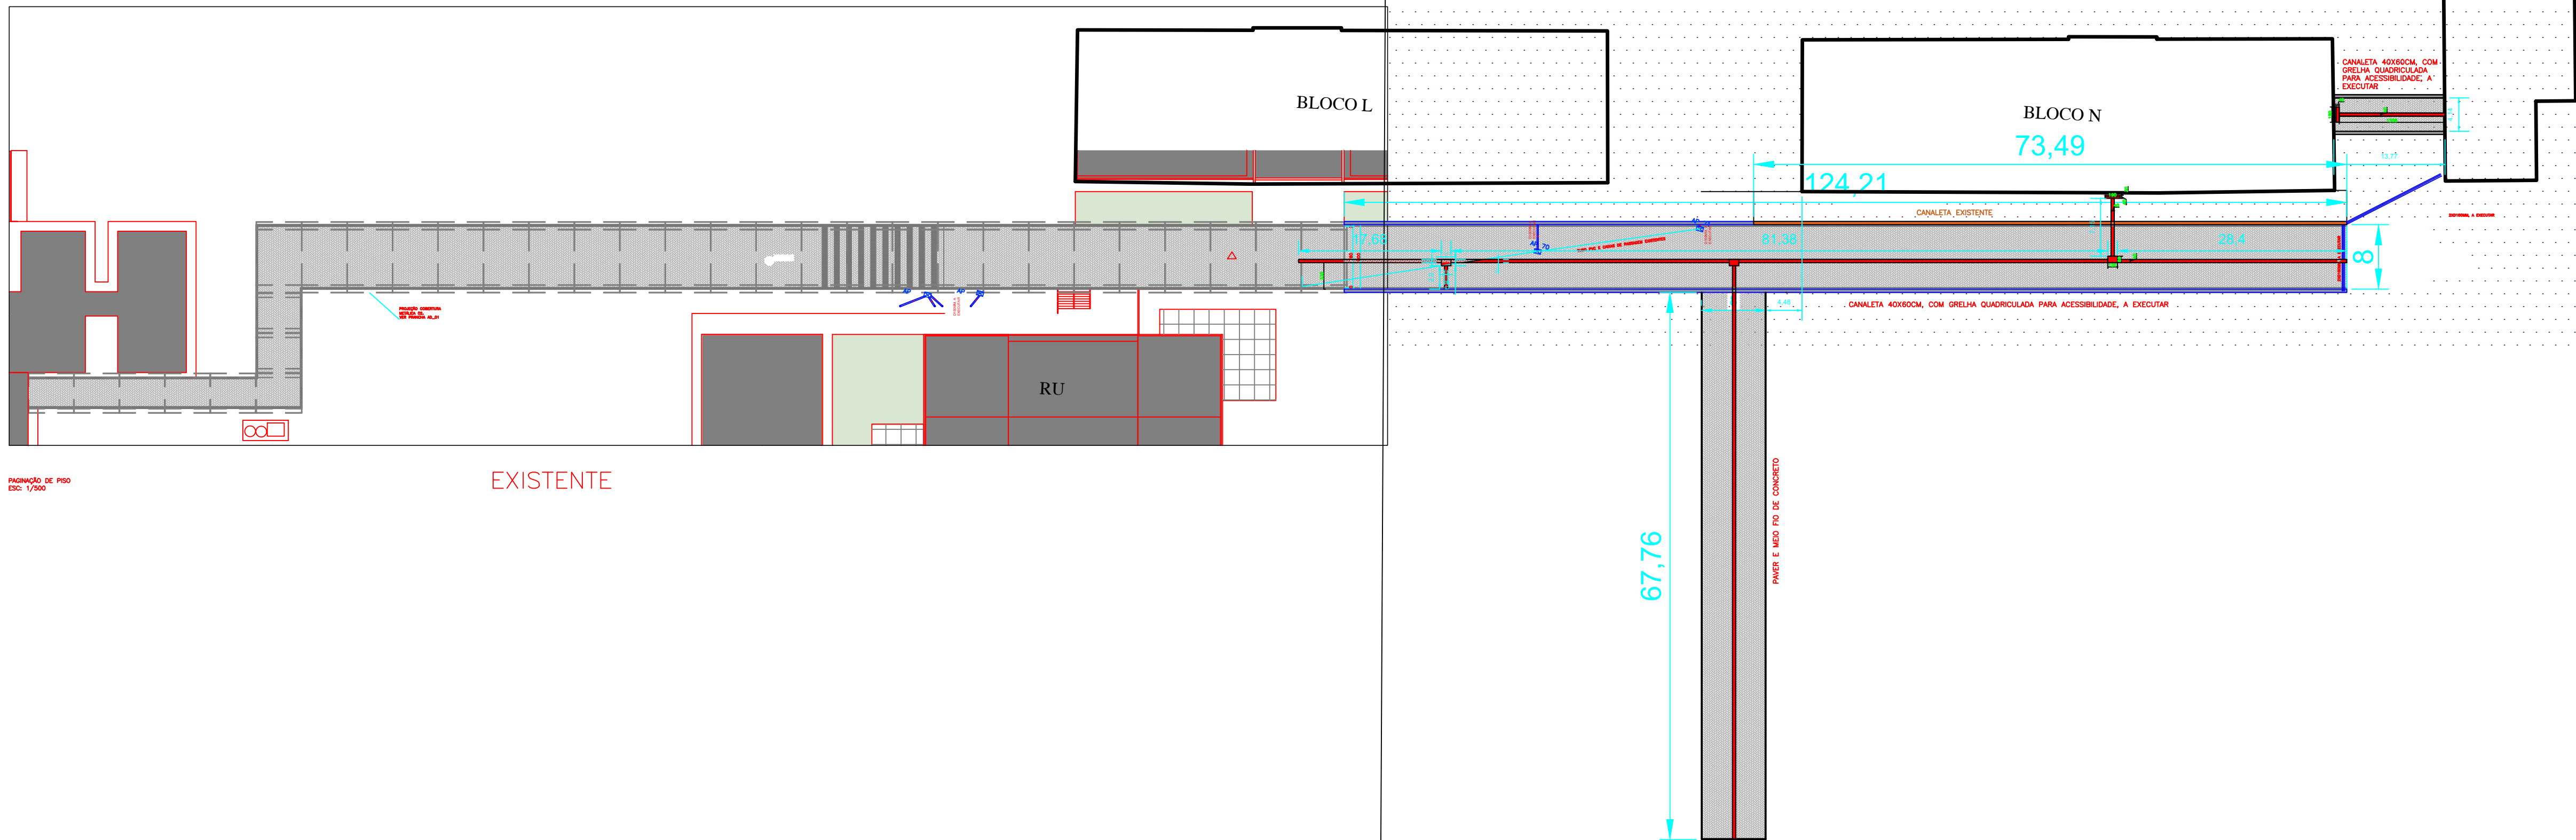


A EXECUTAR

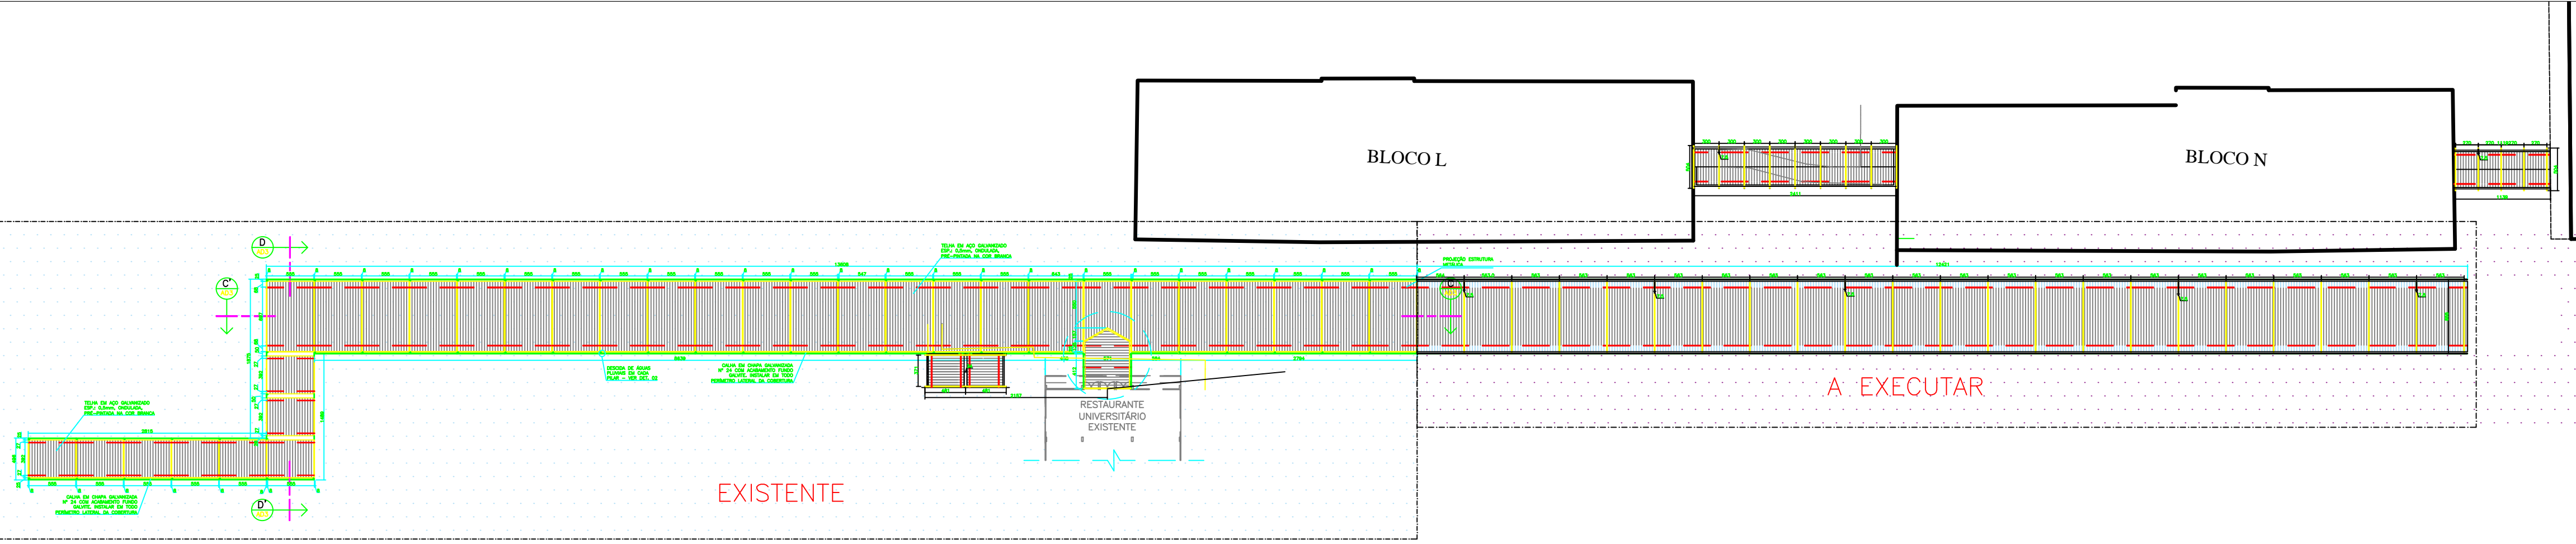

EXISTENTE

A EXECUTAR

Declaro estar ciente e de acordo com todos os detalhes constantes deste documento, devendo os serviços serem executados conforme os mesmos.		CONTRATANTE	
Em ____/____/____		UTFPR UNIVERSIDADE TECNOLÓGICA FEDERAL DO PARANÁ DIRPLAD - DIRETORIA DE PLANEJAMENTO E ADMINISTRAÇÃO DEPRO - DEPARTAMENTO DE PROJETOS E OBRAS	
Nome: _____		PRANCHETA	
Cargo: _____		02 /3	
OBS: MEDIDAS EM METROS. CONFERIR DIMENSÕES NO LOCAL. EM CASO DE DÚVIDAS, CONSULTAR O RESPONSÁVEL.		ESCALA	
1:500		COLABORADORES	
TÍTULO		ARQUIVO	
PLANTA BAIXA COBERTURA E CALÇAMENTOS		APOAET01	
OBRAS: MEDIDAS EM METROS. CONFERIR DIMENSÕES NO LOCAL. EM CASO DE DÚVIDAS, CONSULTAR O RESPONSÁVEL.		DATA	
UTFPR Câmpus Apucarana Rua Marinho Dias, 635 - Fazenda Santo Ângelo Apucarana - PR - Tel.: (43) 3162-1224		12/08/2026	

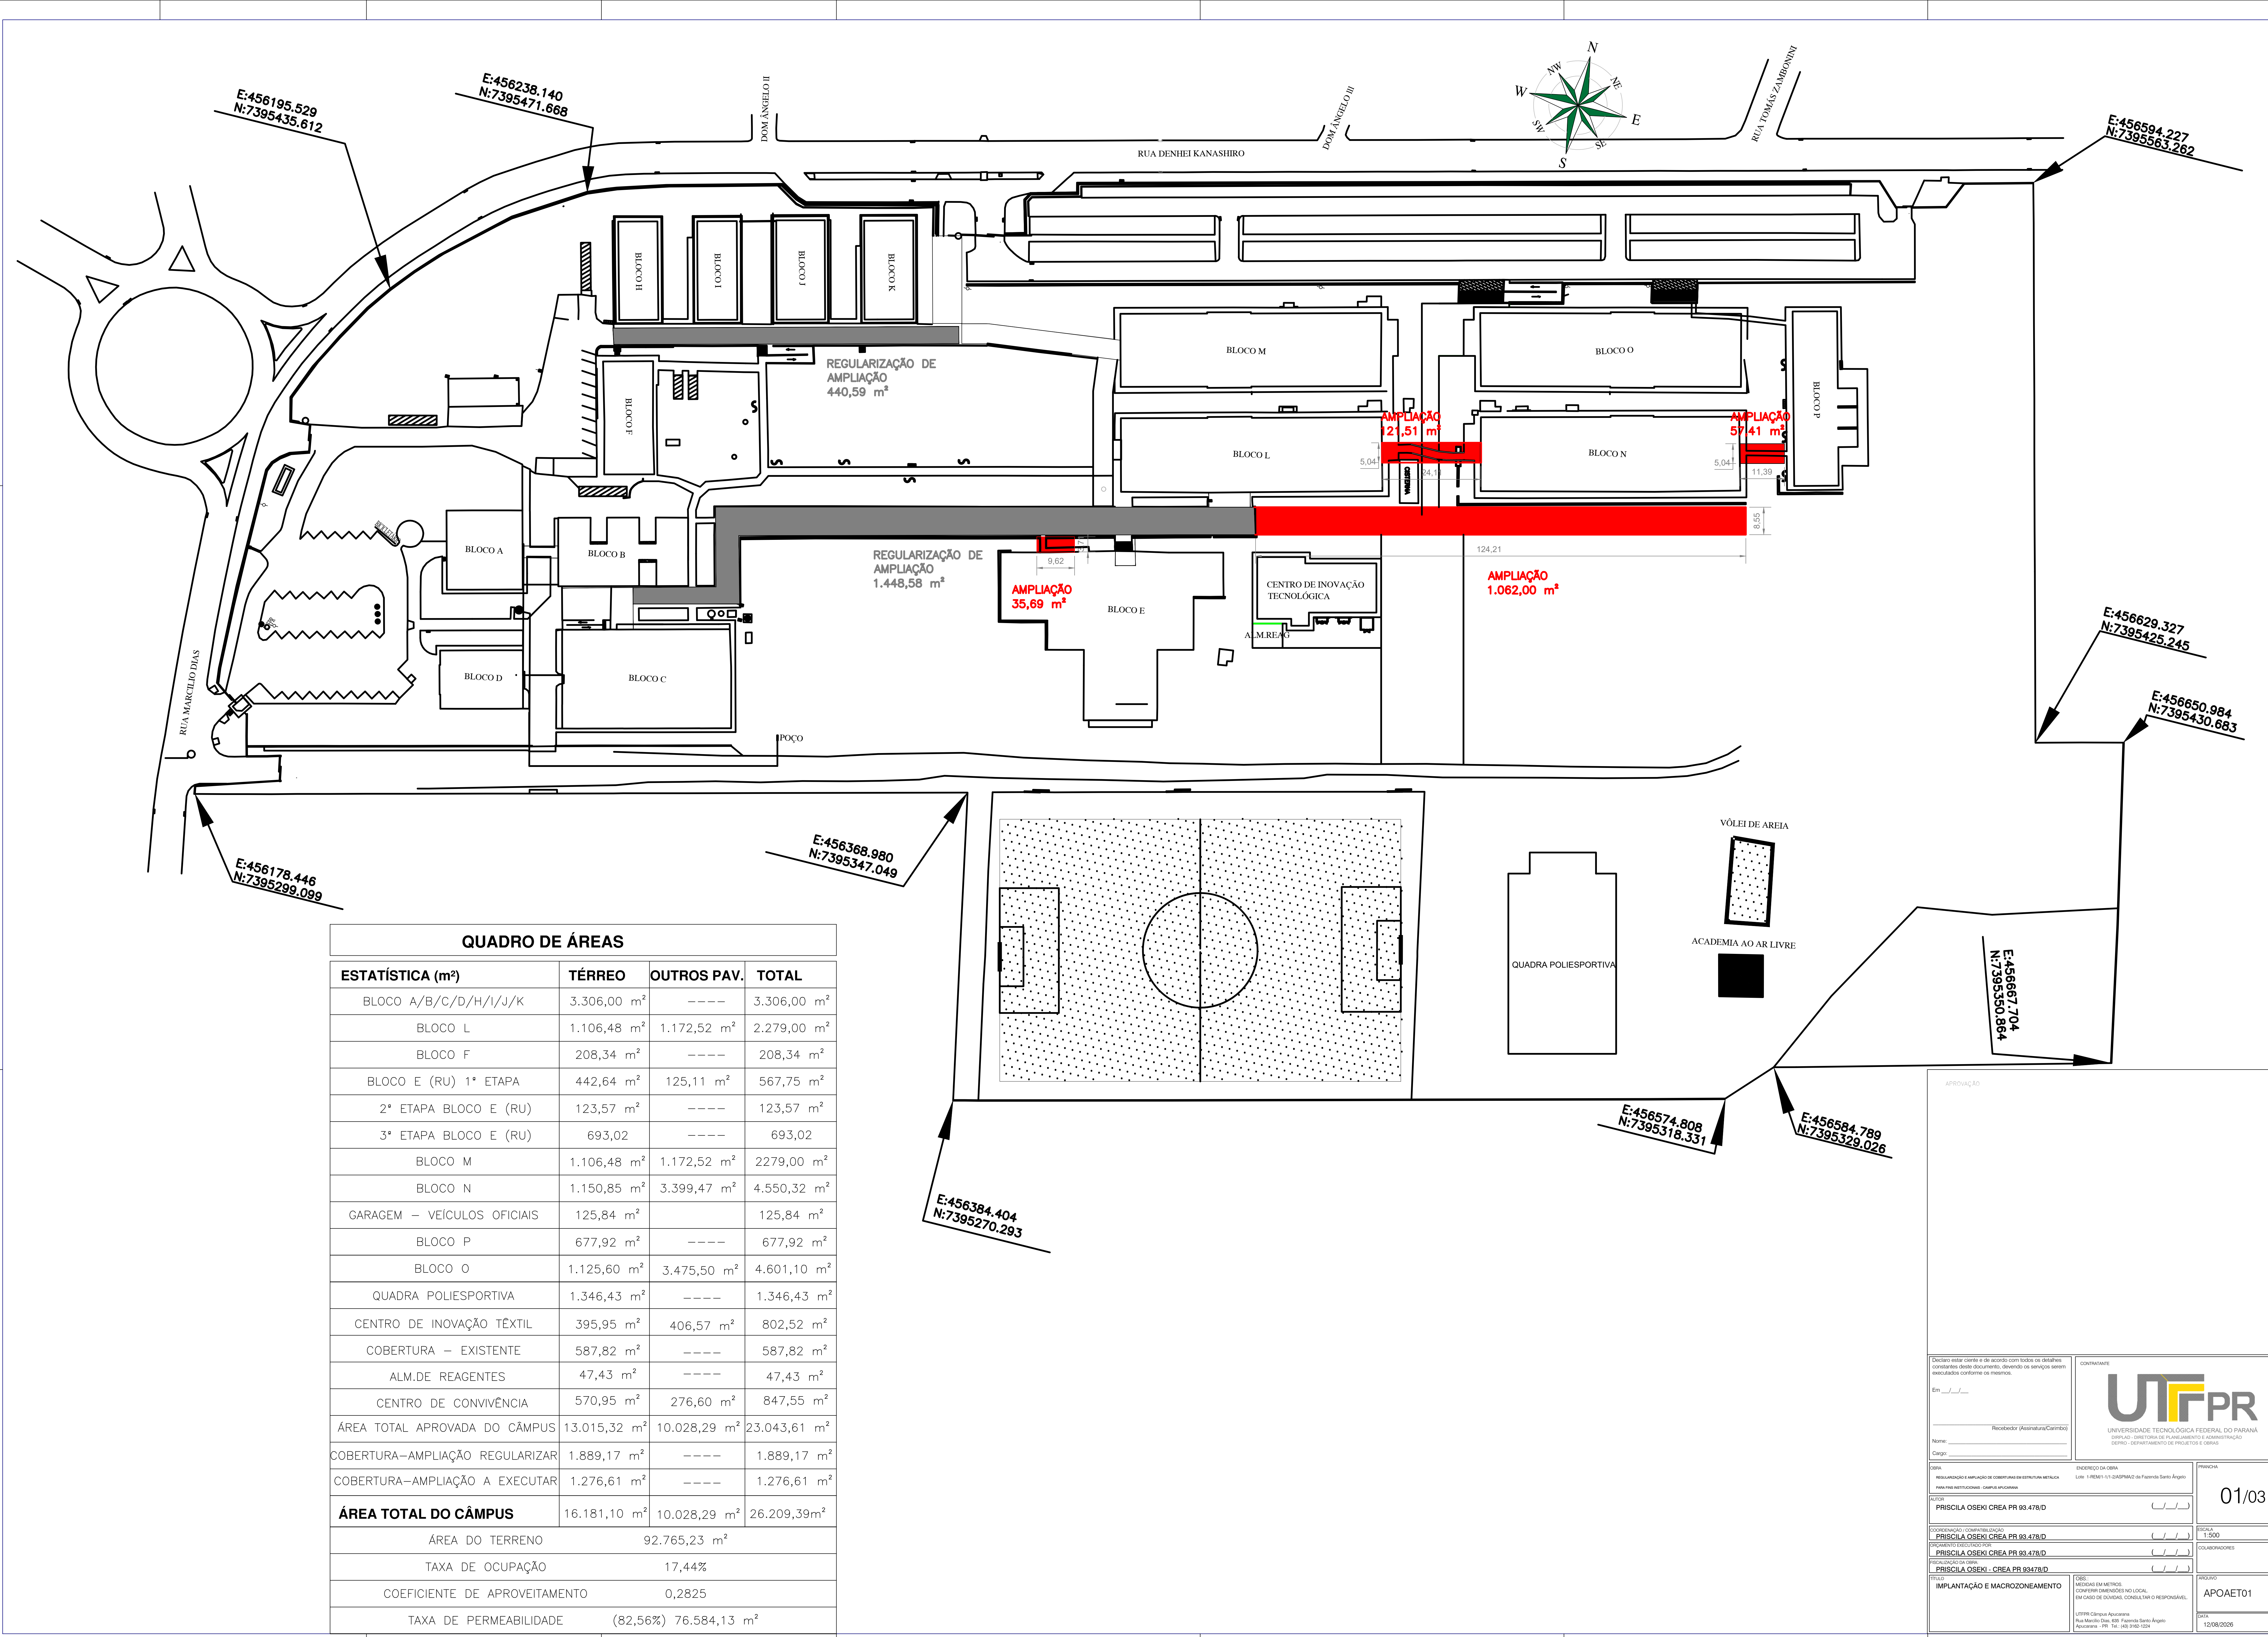

QUADRO DE ÁREAS			
ESTATÍSTICA (m²)	TÉRREO	OUTROS PAV.	TOTAL
BLOCO A/B/C/D/H/I/J/K	3.306,00 m²	-----	3.306,00 m²
BLOCO L	1.106,48 m²	1.172,52 m²	2.279,00 m²
BLOCO F	208,34 m²	-----	208,34 m²
BLOCO E (RU) 1ª ETAPA	442,64 m²	125,11 m²	567,75 m²
2ª ETAPA BLOCO E (RU)	123,57 m²	-----	123,57 m²
3ª ETAPA BLOCO E (RU)	693,02	-----	693,02
BLOCO M	1.106,48 m²	1.172,52 m²	2.279,00 m²
BLOCO N	1.150,85 m²	3.399,47 m²	4.550,32 m²
GARAGEM – VEÍCULOS OFICIAIS	125,84 m²		125,84 m²
BLOCO P	677,92 m²	-----	677,92 m²
BLOCO O	1.125,60 m²	3.475,50 m²	4.601,10 m²
QUADRA POLIESPORTIVA	1.346,43 m²	-----	1.346,43 m²
CENTRO DE INOVAÇÃO TÊXTIL	395,95 m²	406,57 m²	802,52 m²
COBERTURA – EXISTENTE	587,82 m²	-----	587,82 m²
ALM.DE REAGENTES	47,43 m²	-----	47,43 m²
CENTRO DE CONVIVÊNCIA	570,95 m²	276,60 m²	847,55 m²
ÁREA TOTAL APROVADA DO CÂMPUS	13.015,32 m²	10.028,29 m²	23.043,61 m²
COBERTURA–AMPLIAÇÃO REGULARIZAR	1.889,17 m²	-----	1.889,17 m²
COBERTURA–AMPLIAÇÃO A EXECUTAR	1.276,61 m²	-----	1.276,61 m²
ÁREA TOTAL DO CÂMPUS	16.181,10 m²	10.028,29 m²	26.209,39m²
ÁREA DO TERRENO	92.765,23 m²		
TAXA DE OCUPAÇÃO	17,44%		
COEFICIENTE DE APROVEITAMENTO	0,2825		
TAXA DE PERMEABILIDADE	(82,56%)	76.584,13 m²	

APROVAÇÃO

Declaro estar ciente e de acordo com todos os detalhes constantes deste documento, devendo os serviços serem executados conforme os projetos.

Em ____/____/____

Recebido: *(Assinatura)*Carimbo

Nome: _____

Cargo: _____

CONSTATANTE

UNIVERSIDADE TECNOLÓGICA FEDERAL DO PARANÁ
GERAL - DIRETORIA DE PLANEJAMENTO, ADMINISTRAÇÃO E DESENVOLVIMENTO DE PROJETOS E OBRAS

OBRA

RECONSTRUÇÃO E AMPLIAÇÃO DE COBERTURAS EM INSTITUIÇÃO METALICA

PARA FINS RESTRITIVOS - CAMPUS ALCANTARA

ENDEREÇO DA OBRA

LINHA 1 - REDE 11-17 QUADRA 2 do Fomento Santo Ângelo

PROJECHA

01/03

AUTOR

PRISCILA OSEKI CREA PR 93.478/D

COORDENADOR DE OBRAS

PRISCILA OSEKI CREA PR 93.478/D

PROJETO DE OBRAS

PRISCILA OSEKI CREA PR 93.478/D

REVISÃO DA OBRA

PRISCILA OSEKI - CREA PR 93478/D

DESCRIÇÃO

IMPLANTAÇÃO E MACROZONEAMENTO

COORDENADOR EM METROS

CONFERIR DIMENSÕES NO LOCAL

EM CASO DE DÚVIDAS, CONSULTAR O RESPONSÁVEL.

UTPR Clínica Assessoria

Rua Marão Dias, 601 - Fomento Santo Ângelo

Assessoria - CEP: 84.030-100

PROJETO

APOAET01

DATA

12/08/2026