



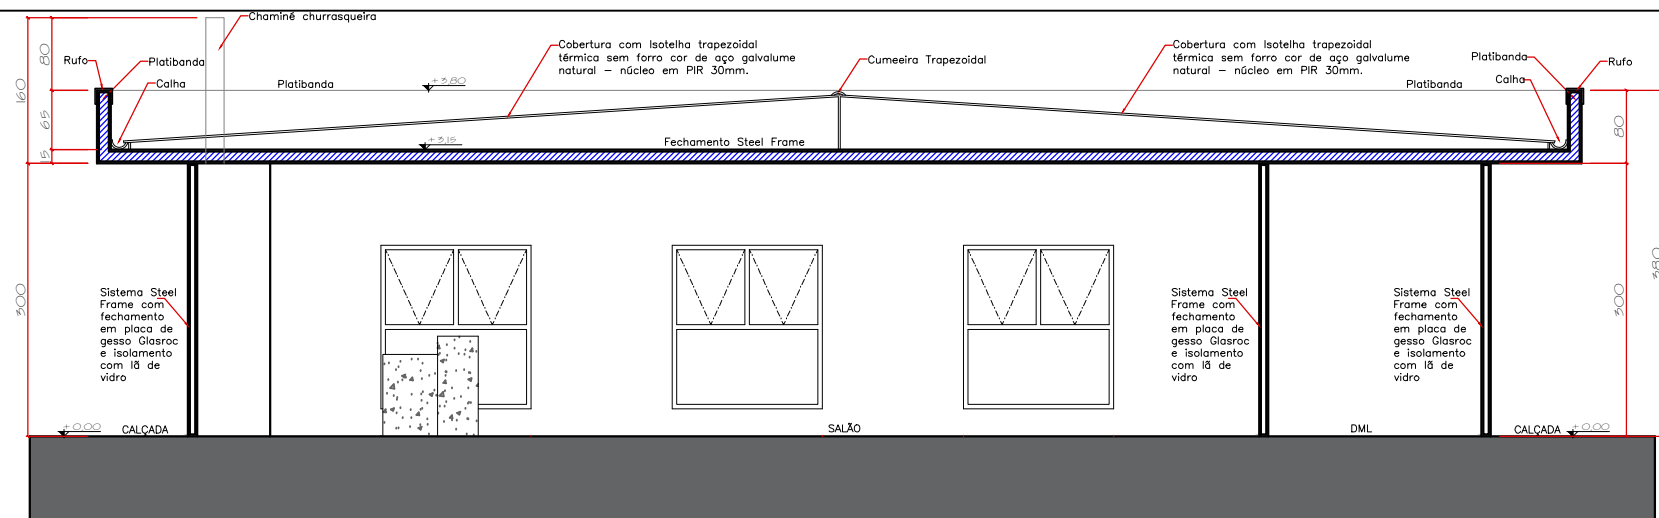

CORTE AA'

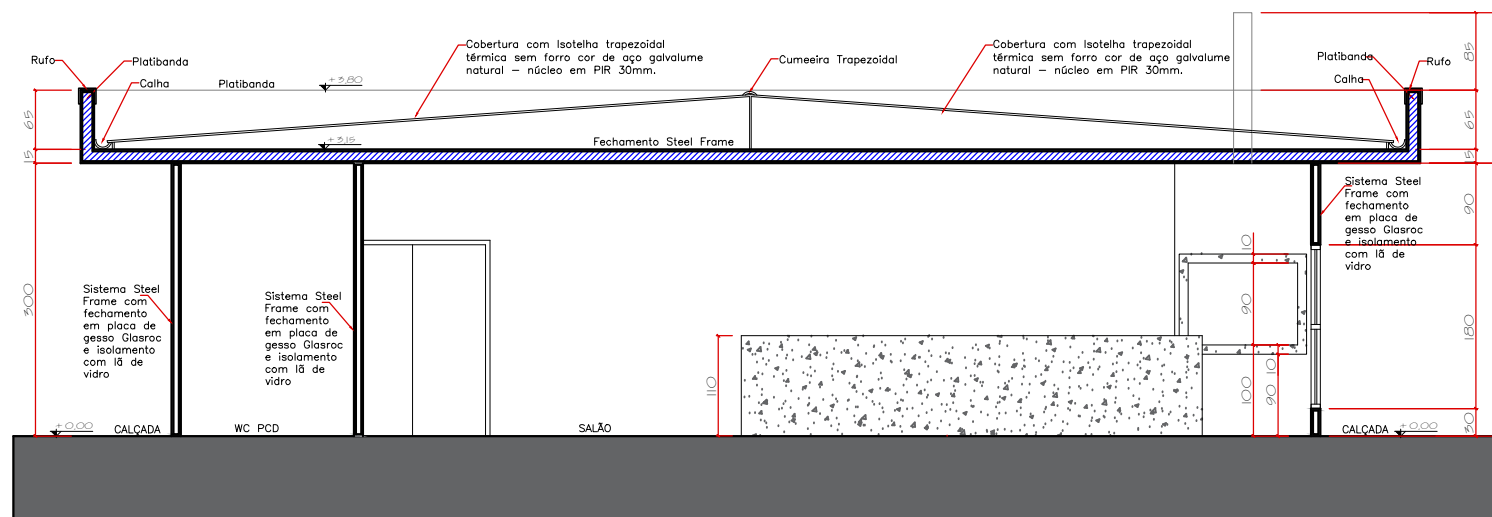

CORTE BB'

Projeto:
Cascavel - AFUS

Desenho: Arq. Josianni Cerqueira
Data: maio / 2026

Escala: indicada
Prancha 13/16