
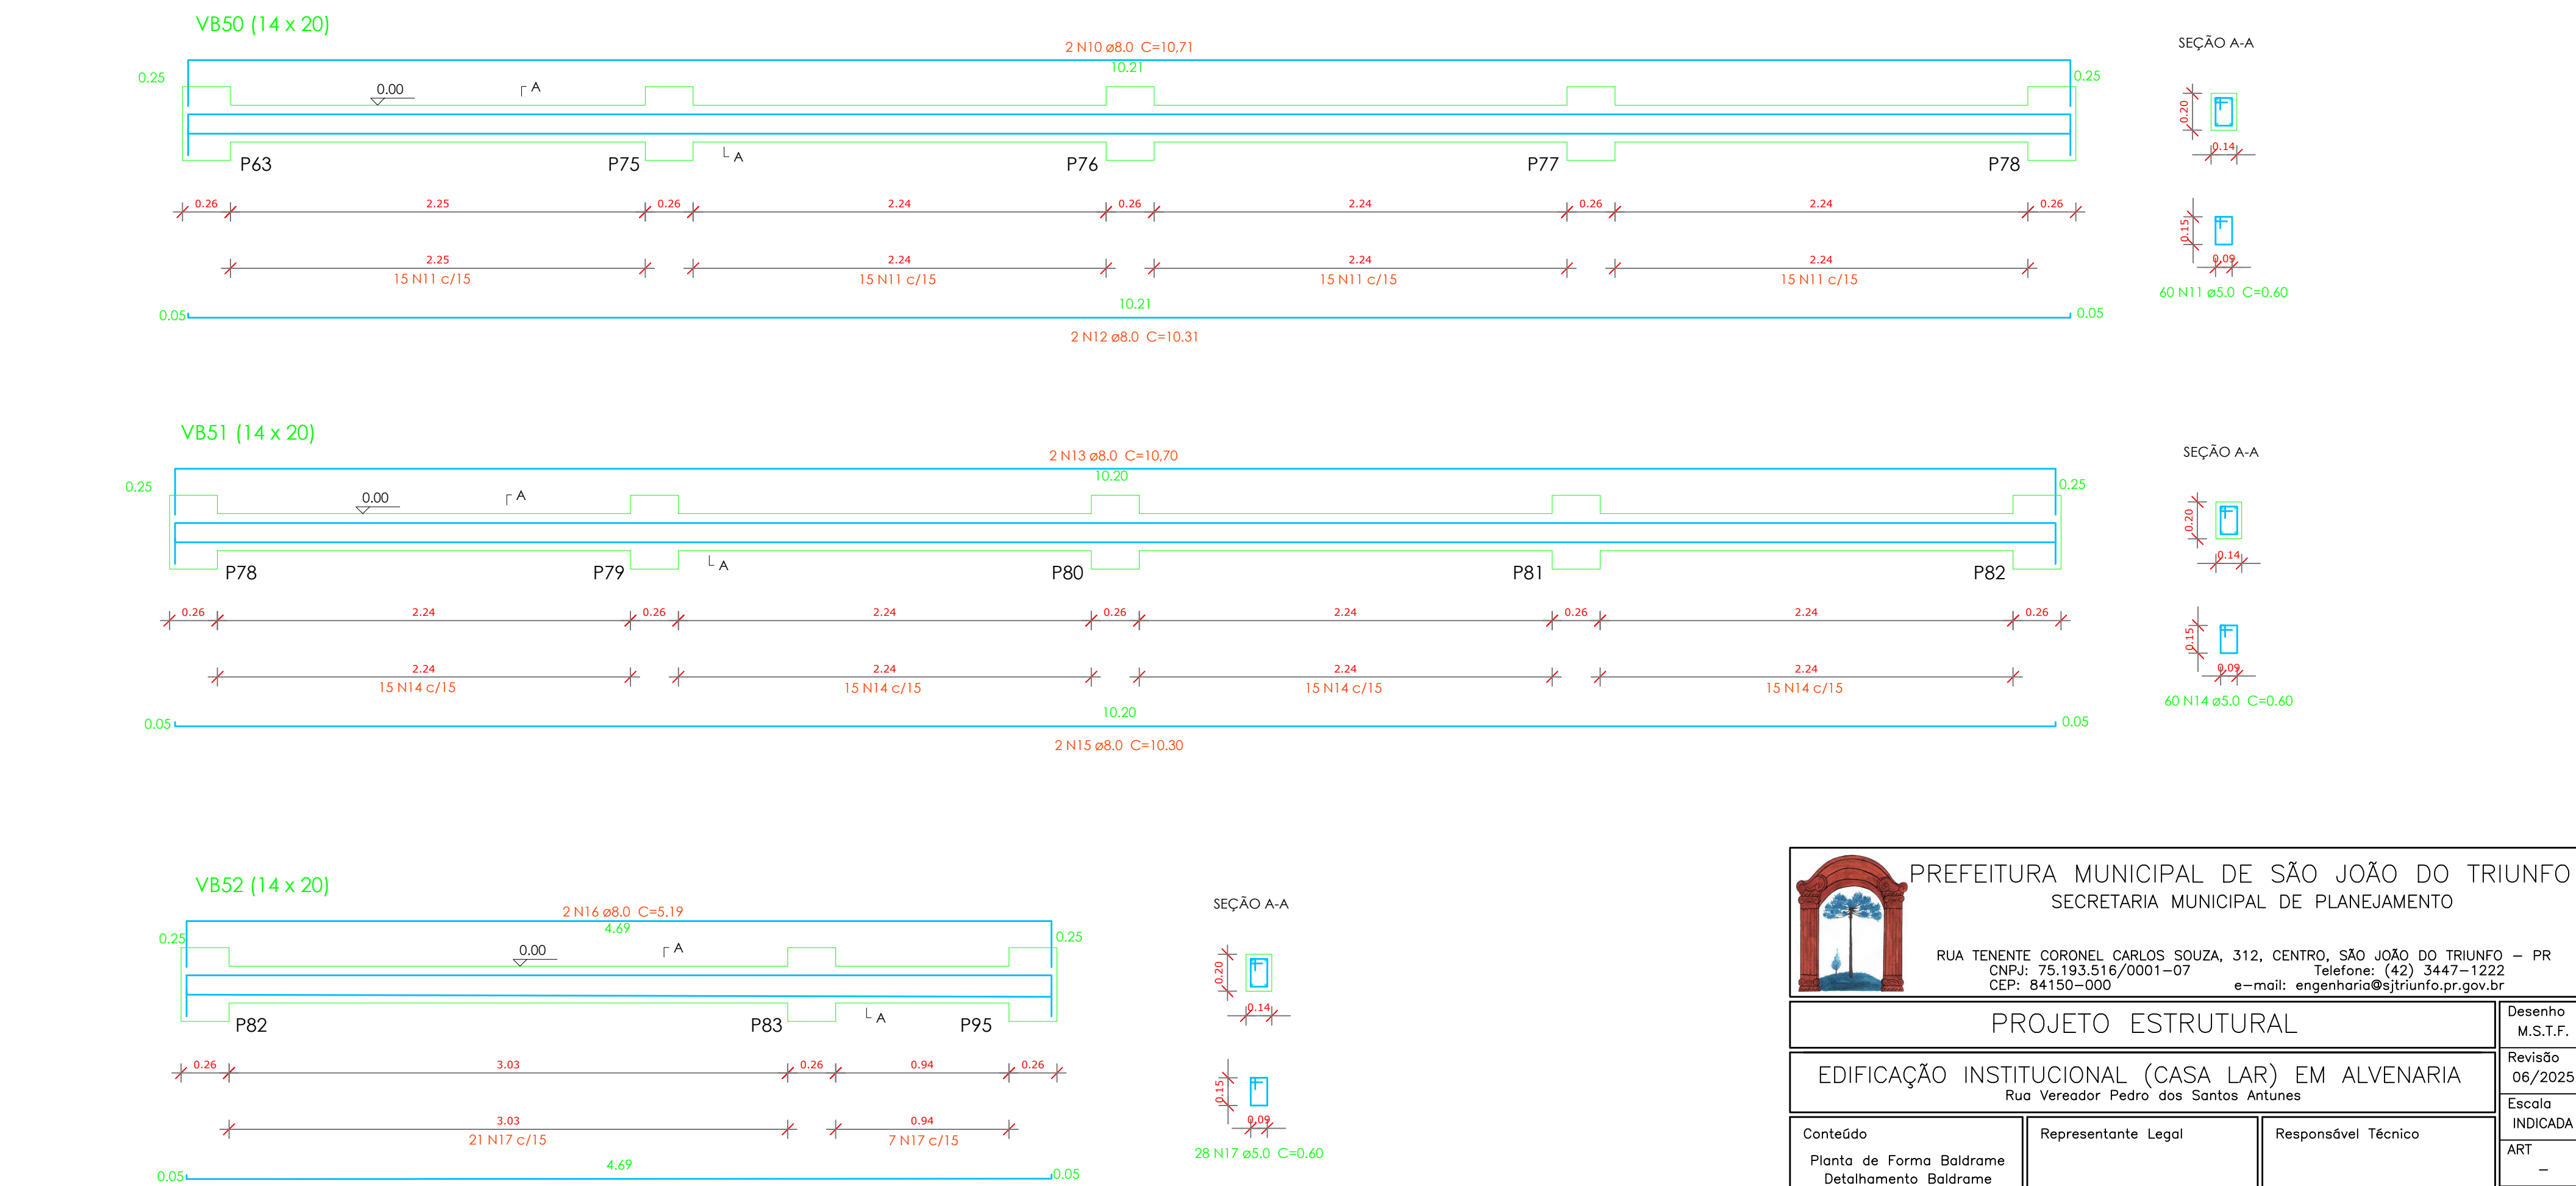
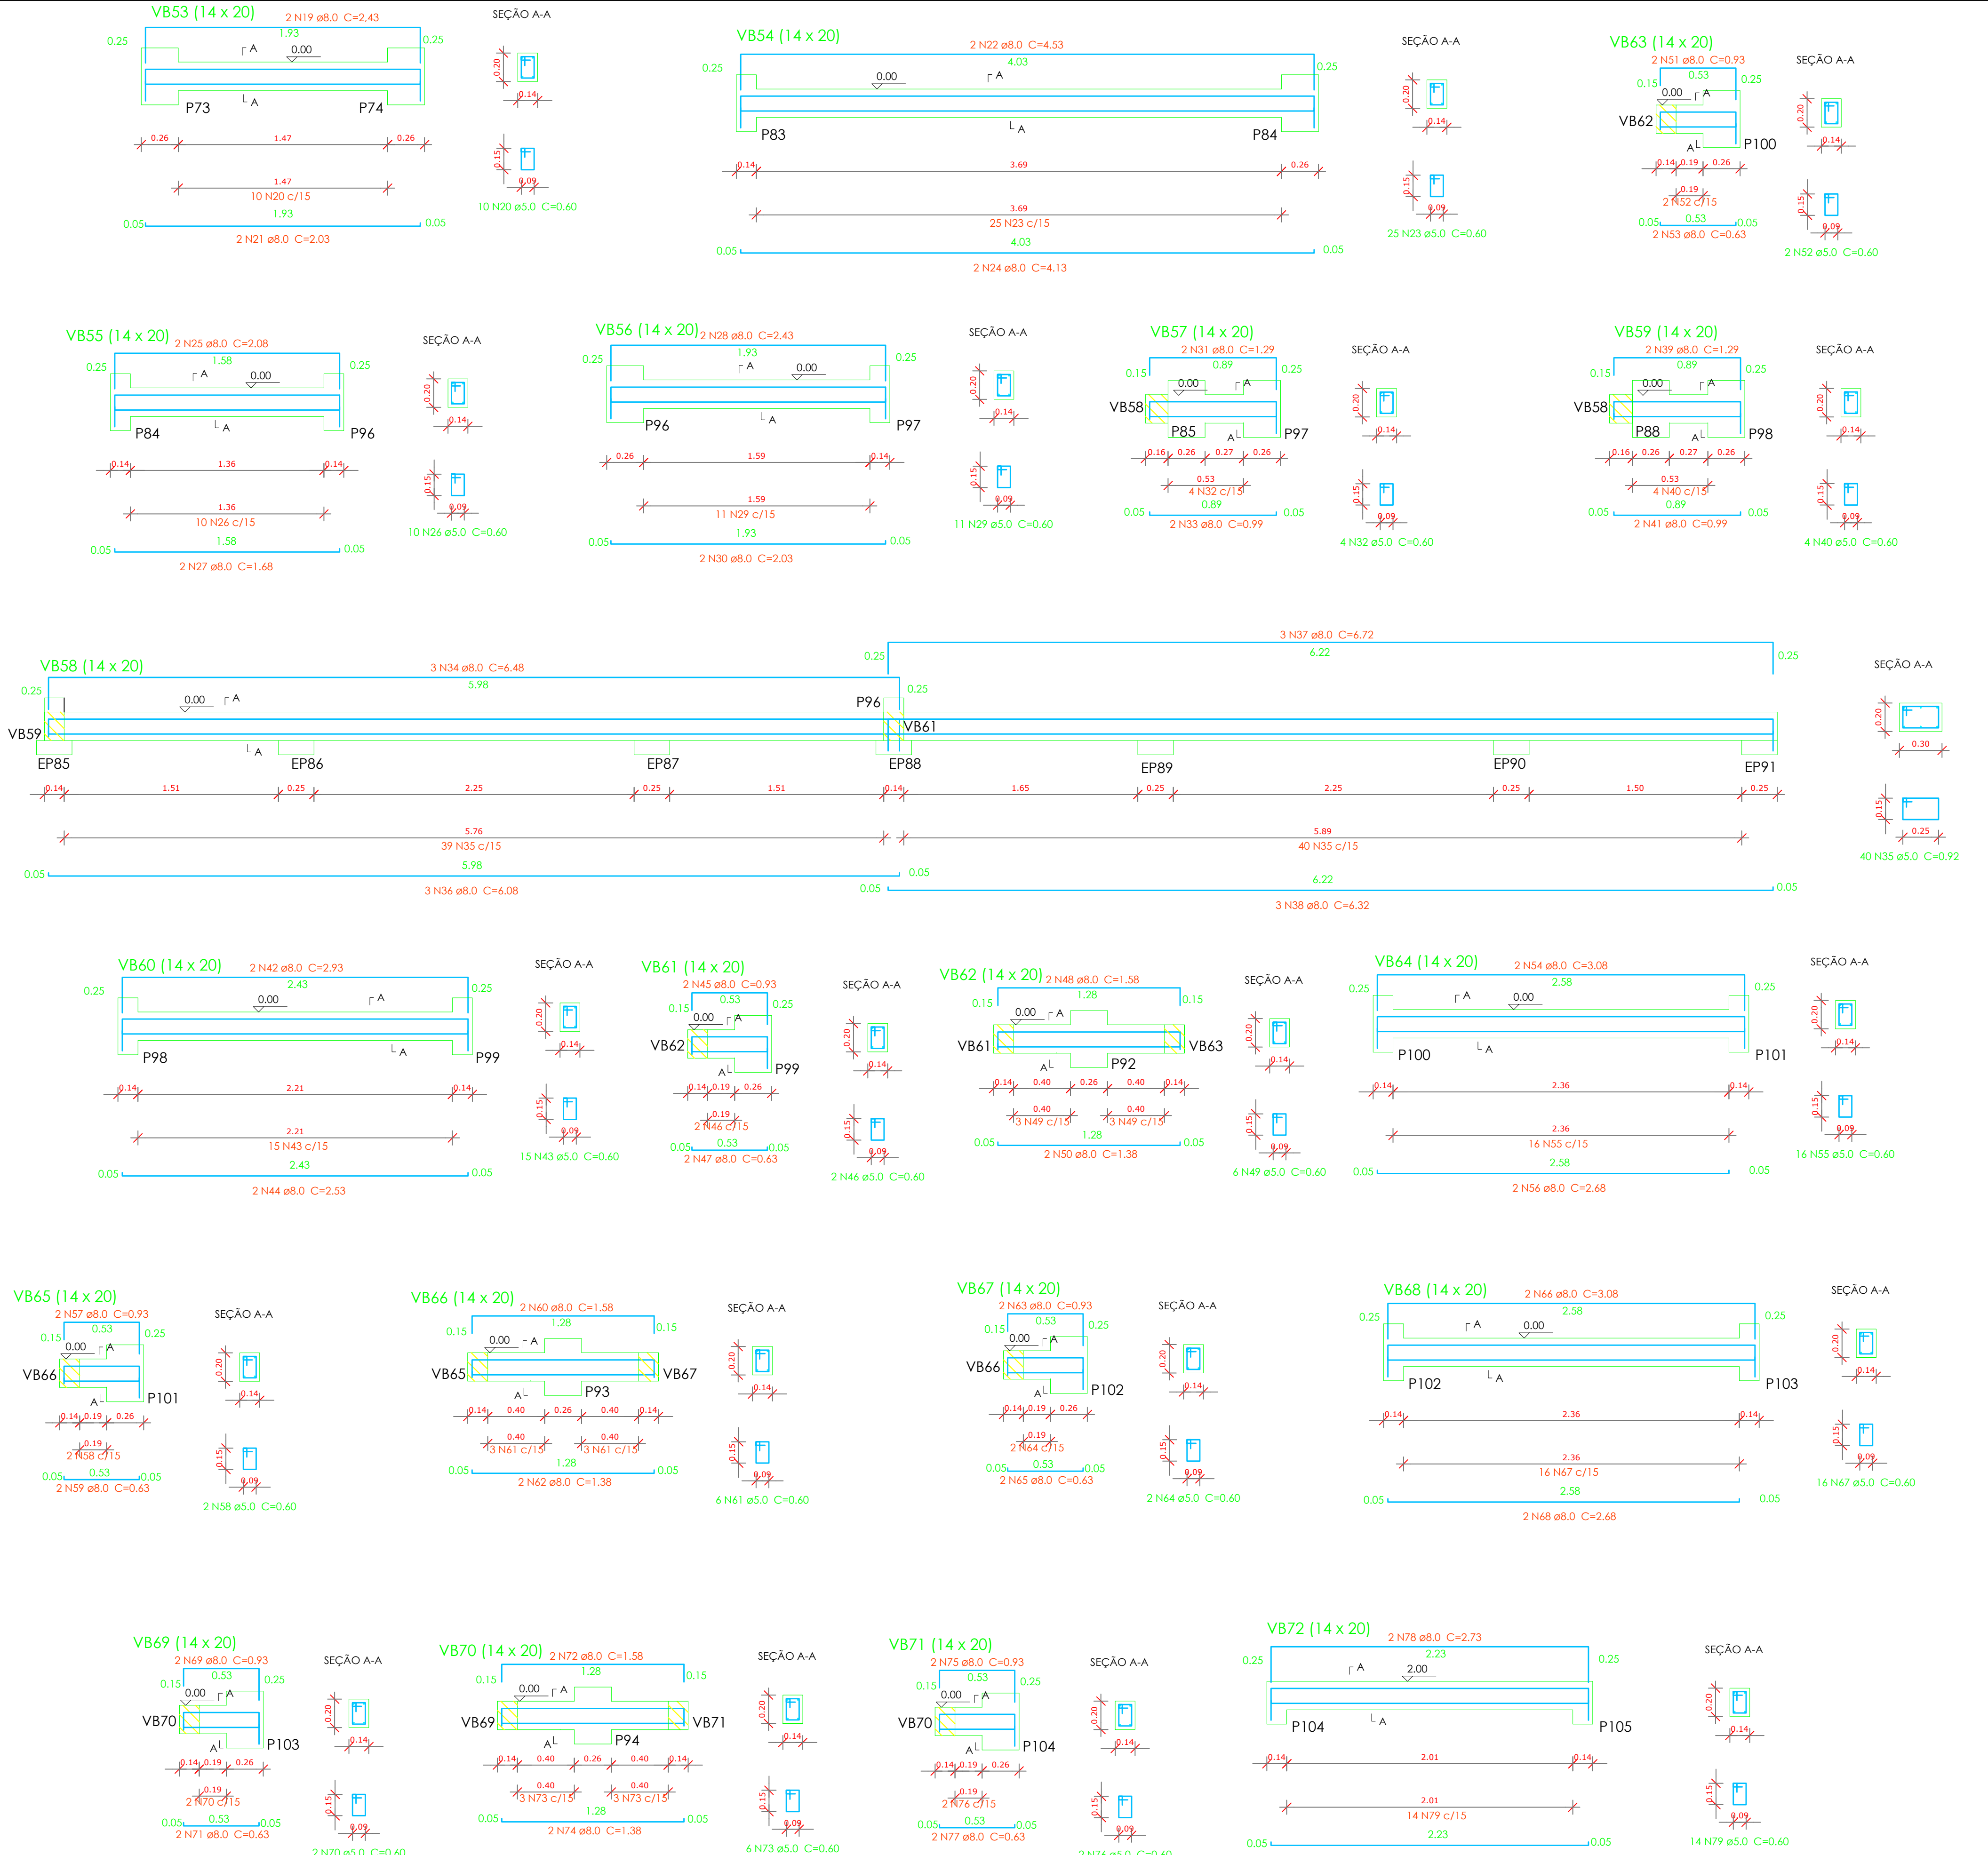
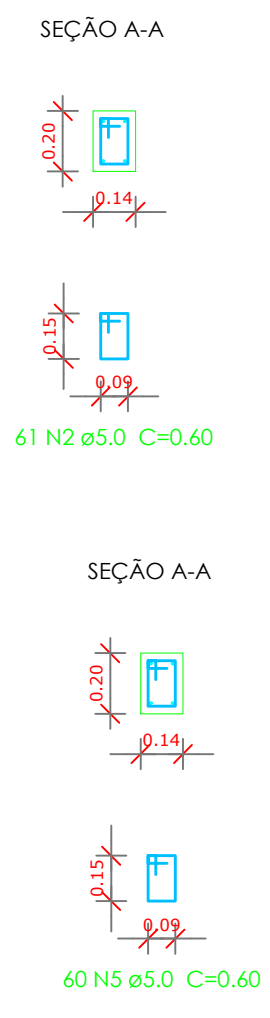



FORMA VIGA BALDRAME MURO (NÍVEL 0.00)

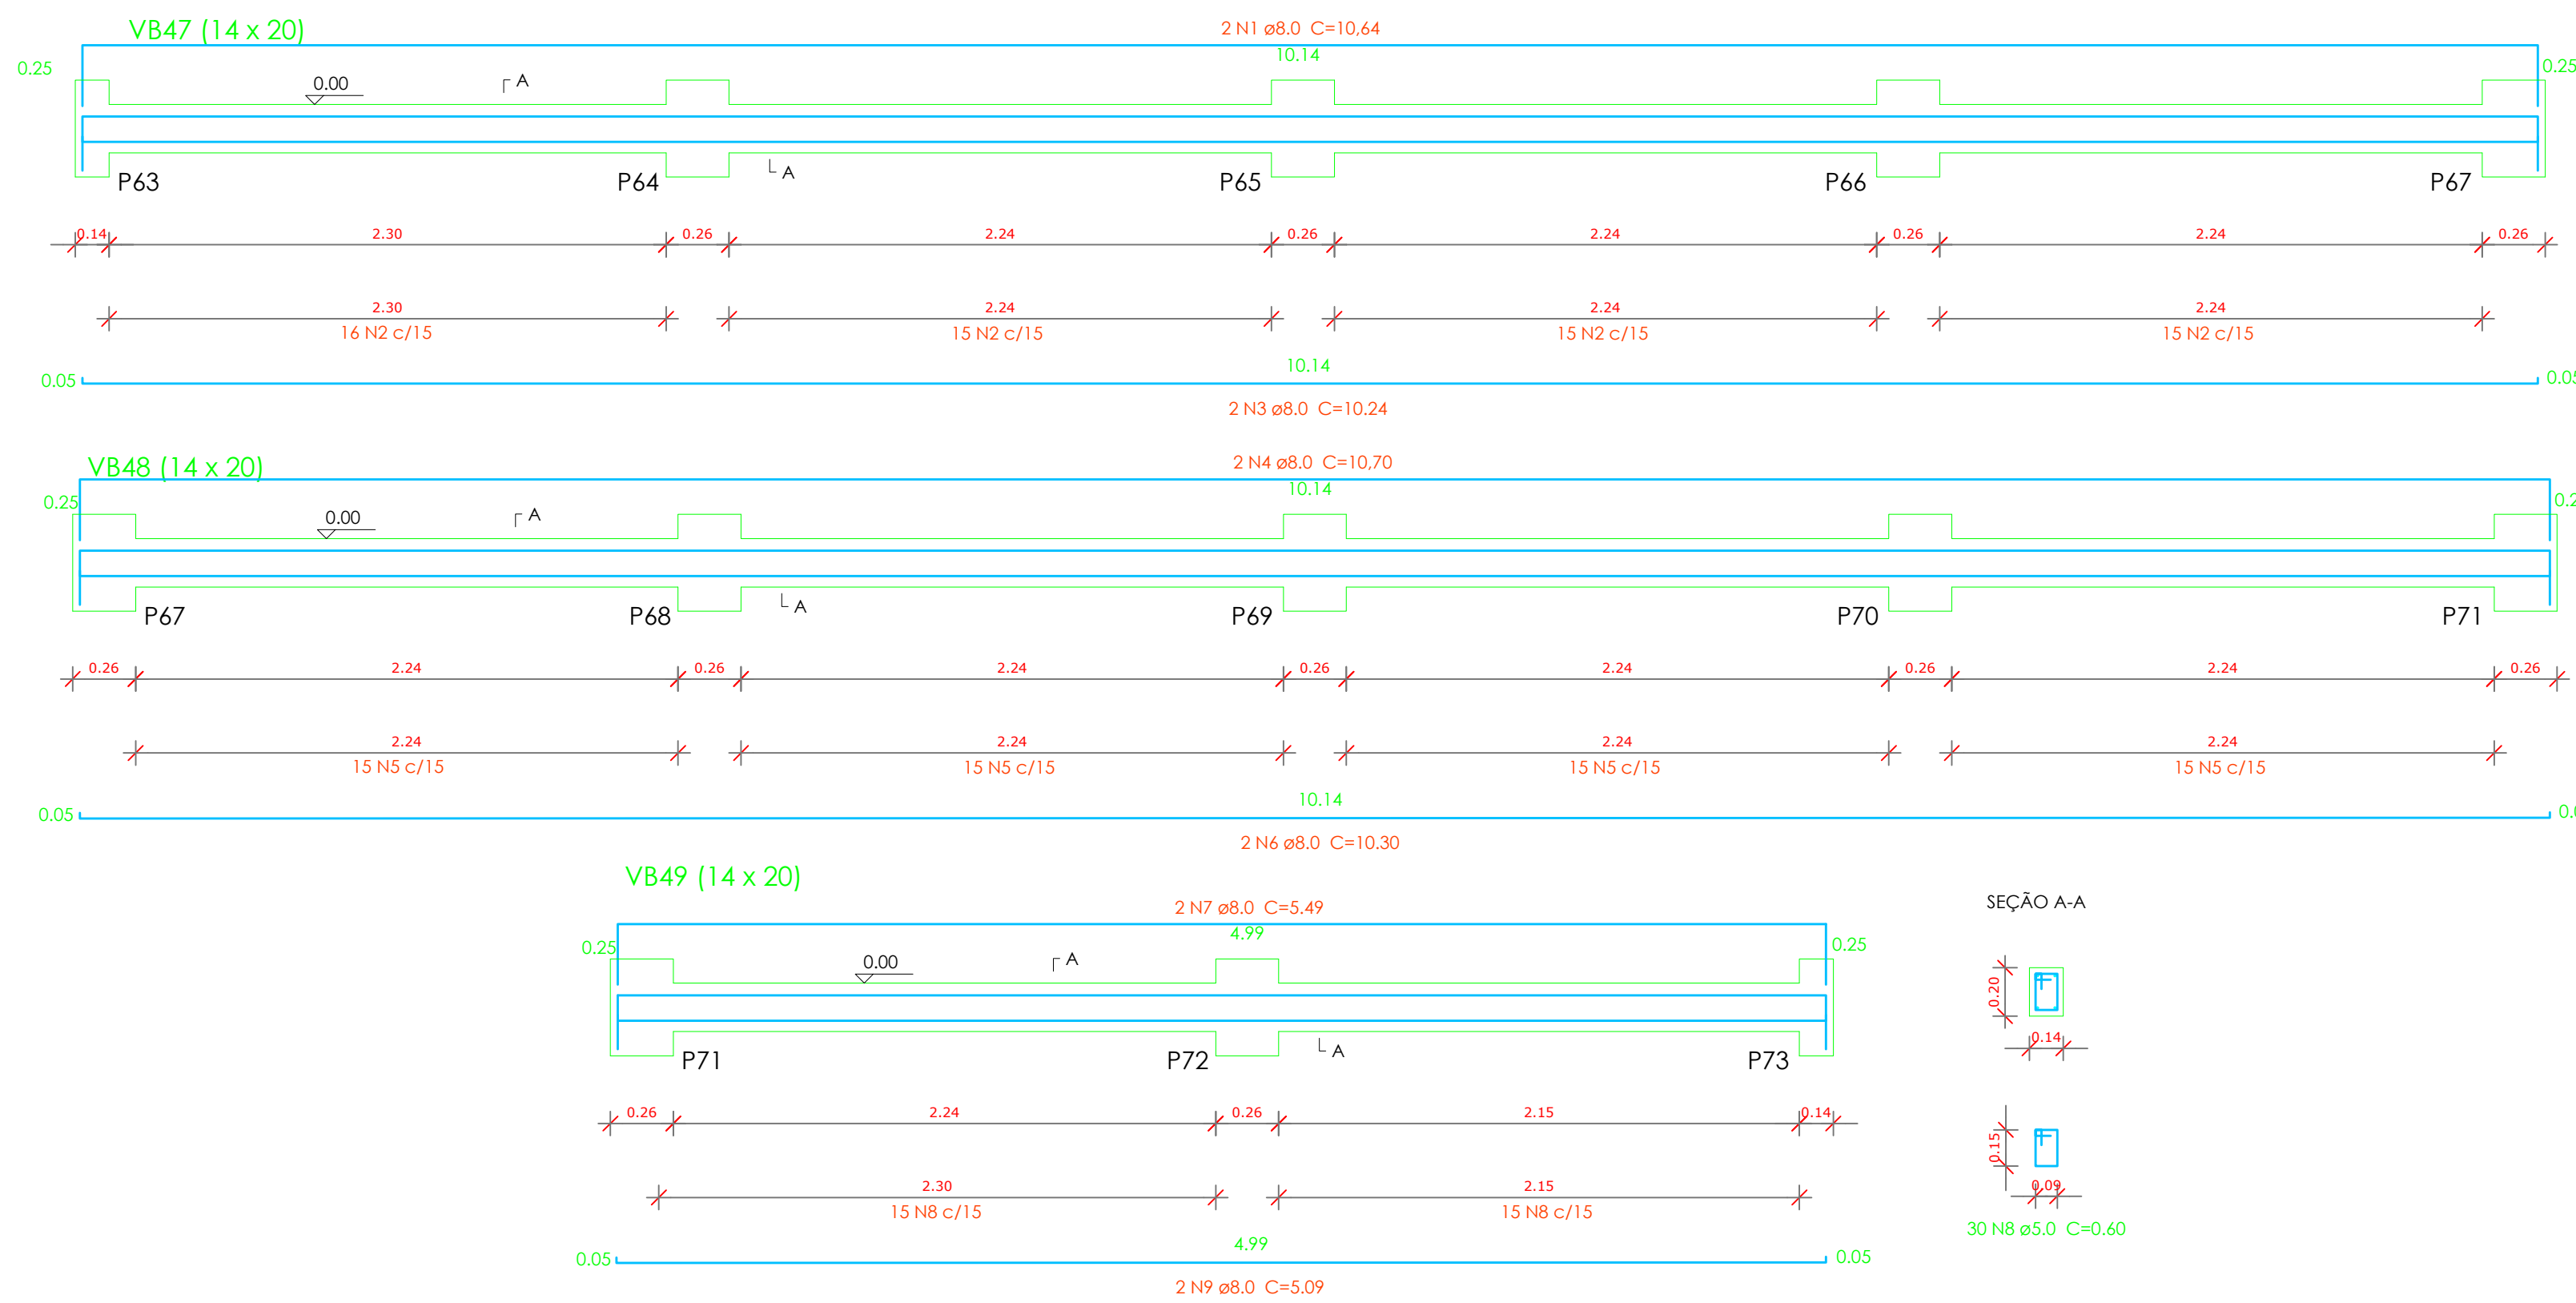

 <b>PREFEITURA MUNICIPAL DE SÃO JOÃO DO TRIUNFO</b> SECRETARIA MUNICIPAL DE PLANEJAMENTO	
RUA TENENTE CORONEL CARLOS SOUZA, 312, CENTRO, SÃO JOÃO DO TRIUNFO - PR CNPJ: 75.193.516/0001-07 Telefone: (42) 3447-1222 CPF: 84.150-000 e-mail: engenharia@sjtrunfo.pr.gov.br	
<b>PROJETO ESTRUTURAL</b>	
EDIFICAÇÃO INSTITUCIONAL (CASA LAR) EM ALVENARIA Rua Vereador Pedro dos Santos Antunes	
Conteúdo Planta de Forma Baldrame Detalhamento Baldrame Legenda Quadro resumo de quantidades	Representante Legal Mário César da Silva Prefeito Municipal
Responsável Técnico Rafael Guimarães de Lima Arquiteto CAU A 102796-4	Desenho M.S.T.F. Revisão 06/2025 Execução INDICADA ART - Folha nº 08/09