
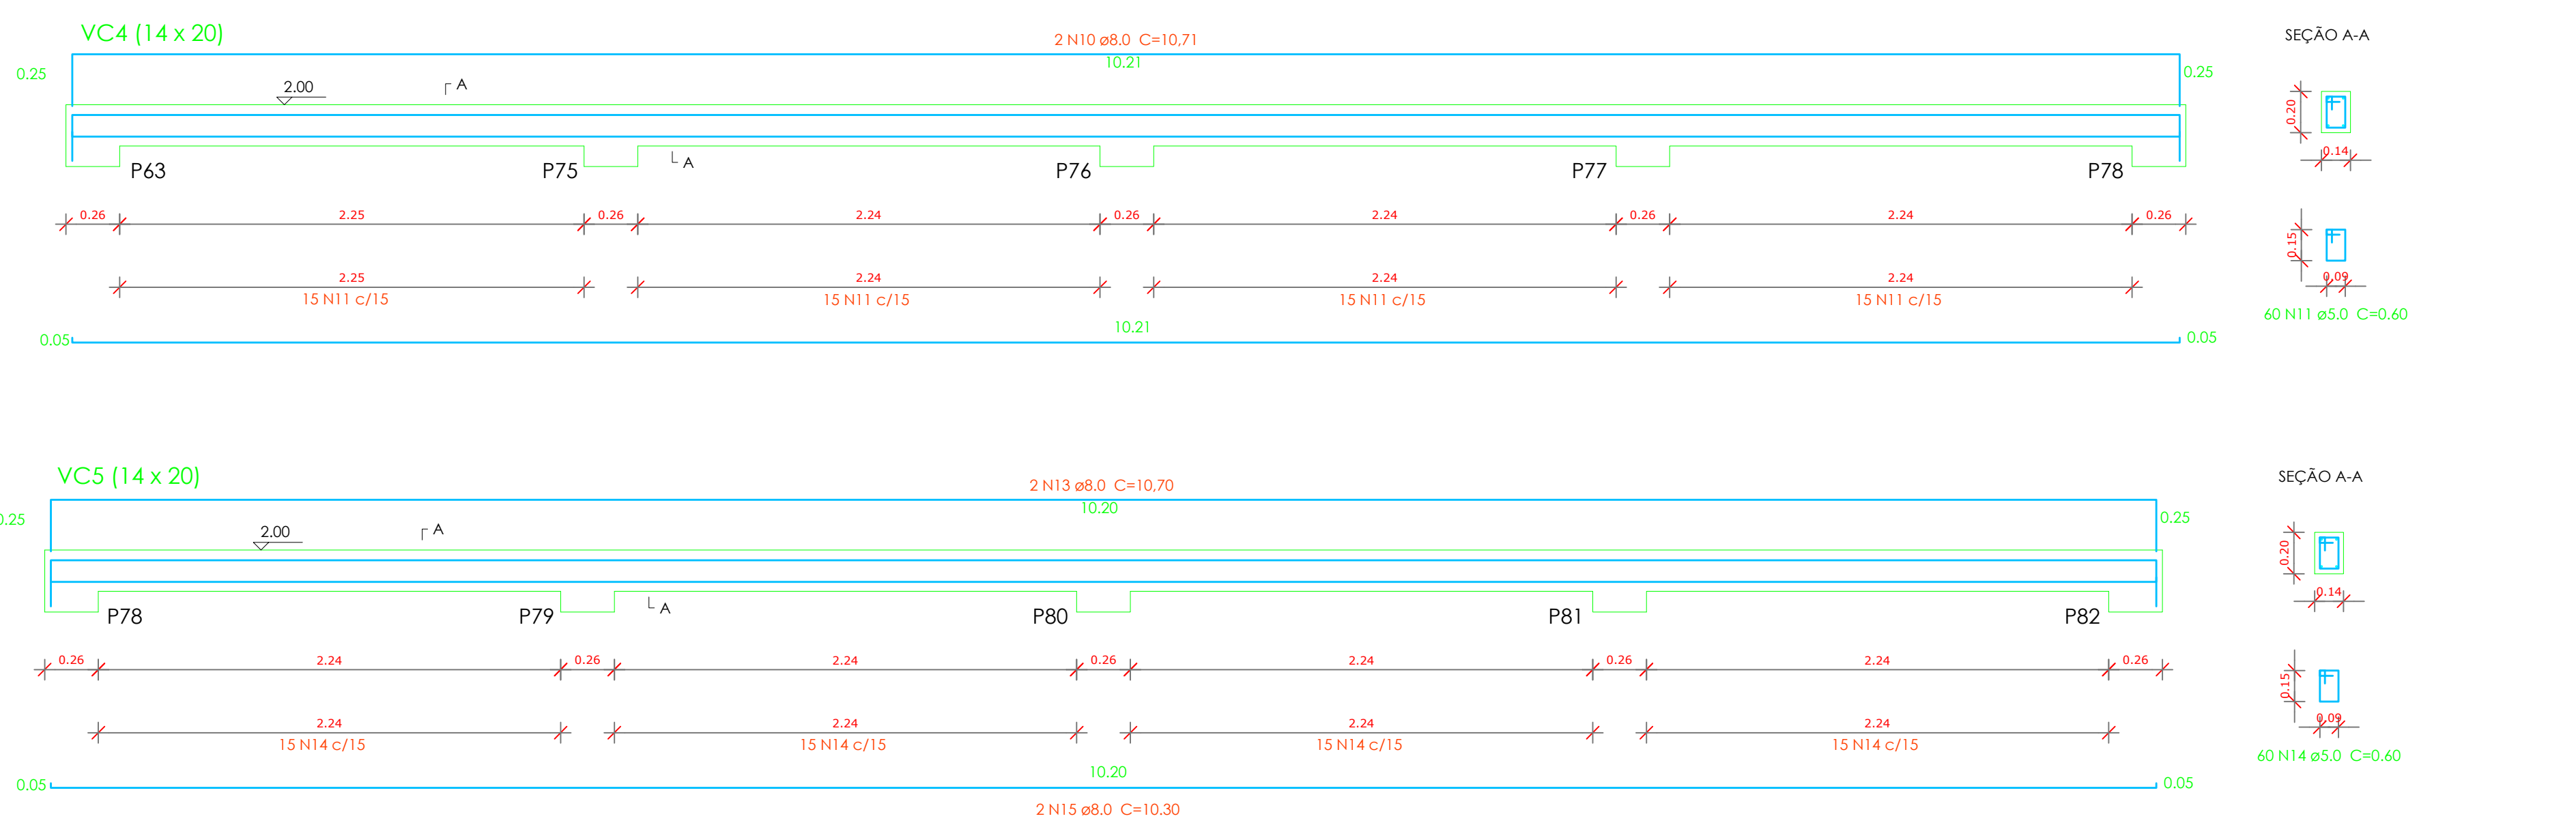
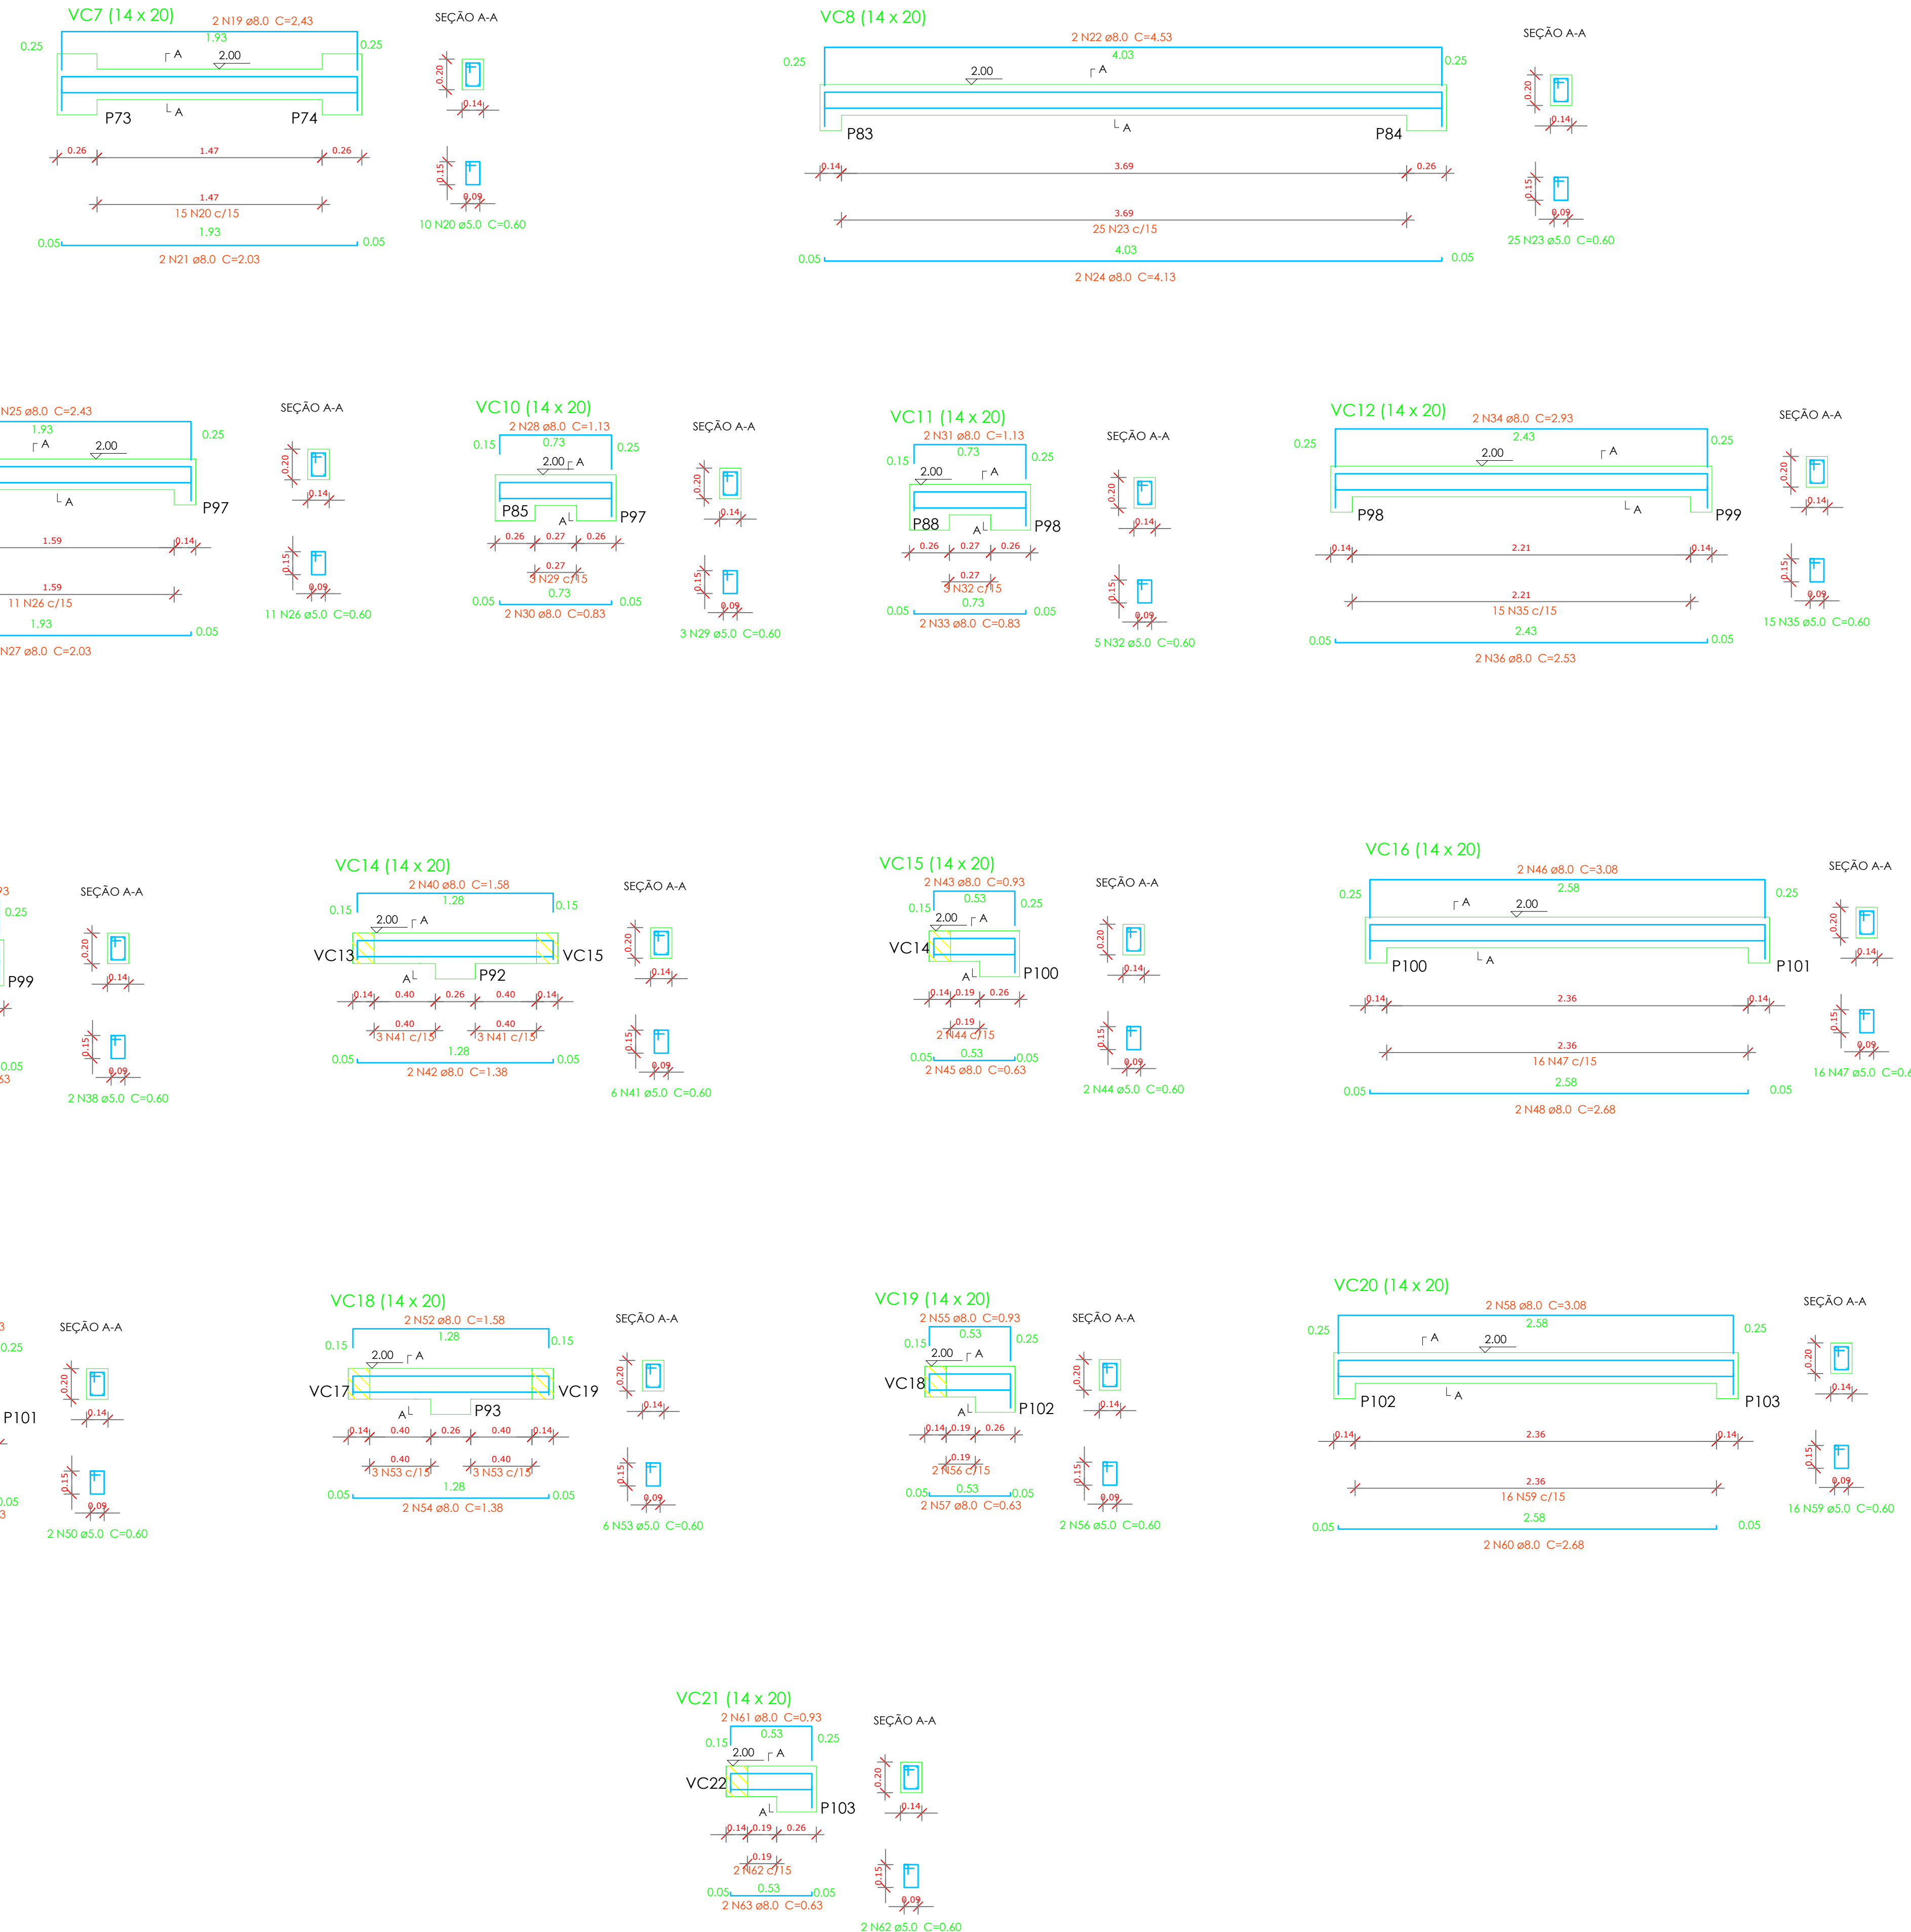
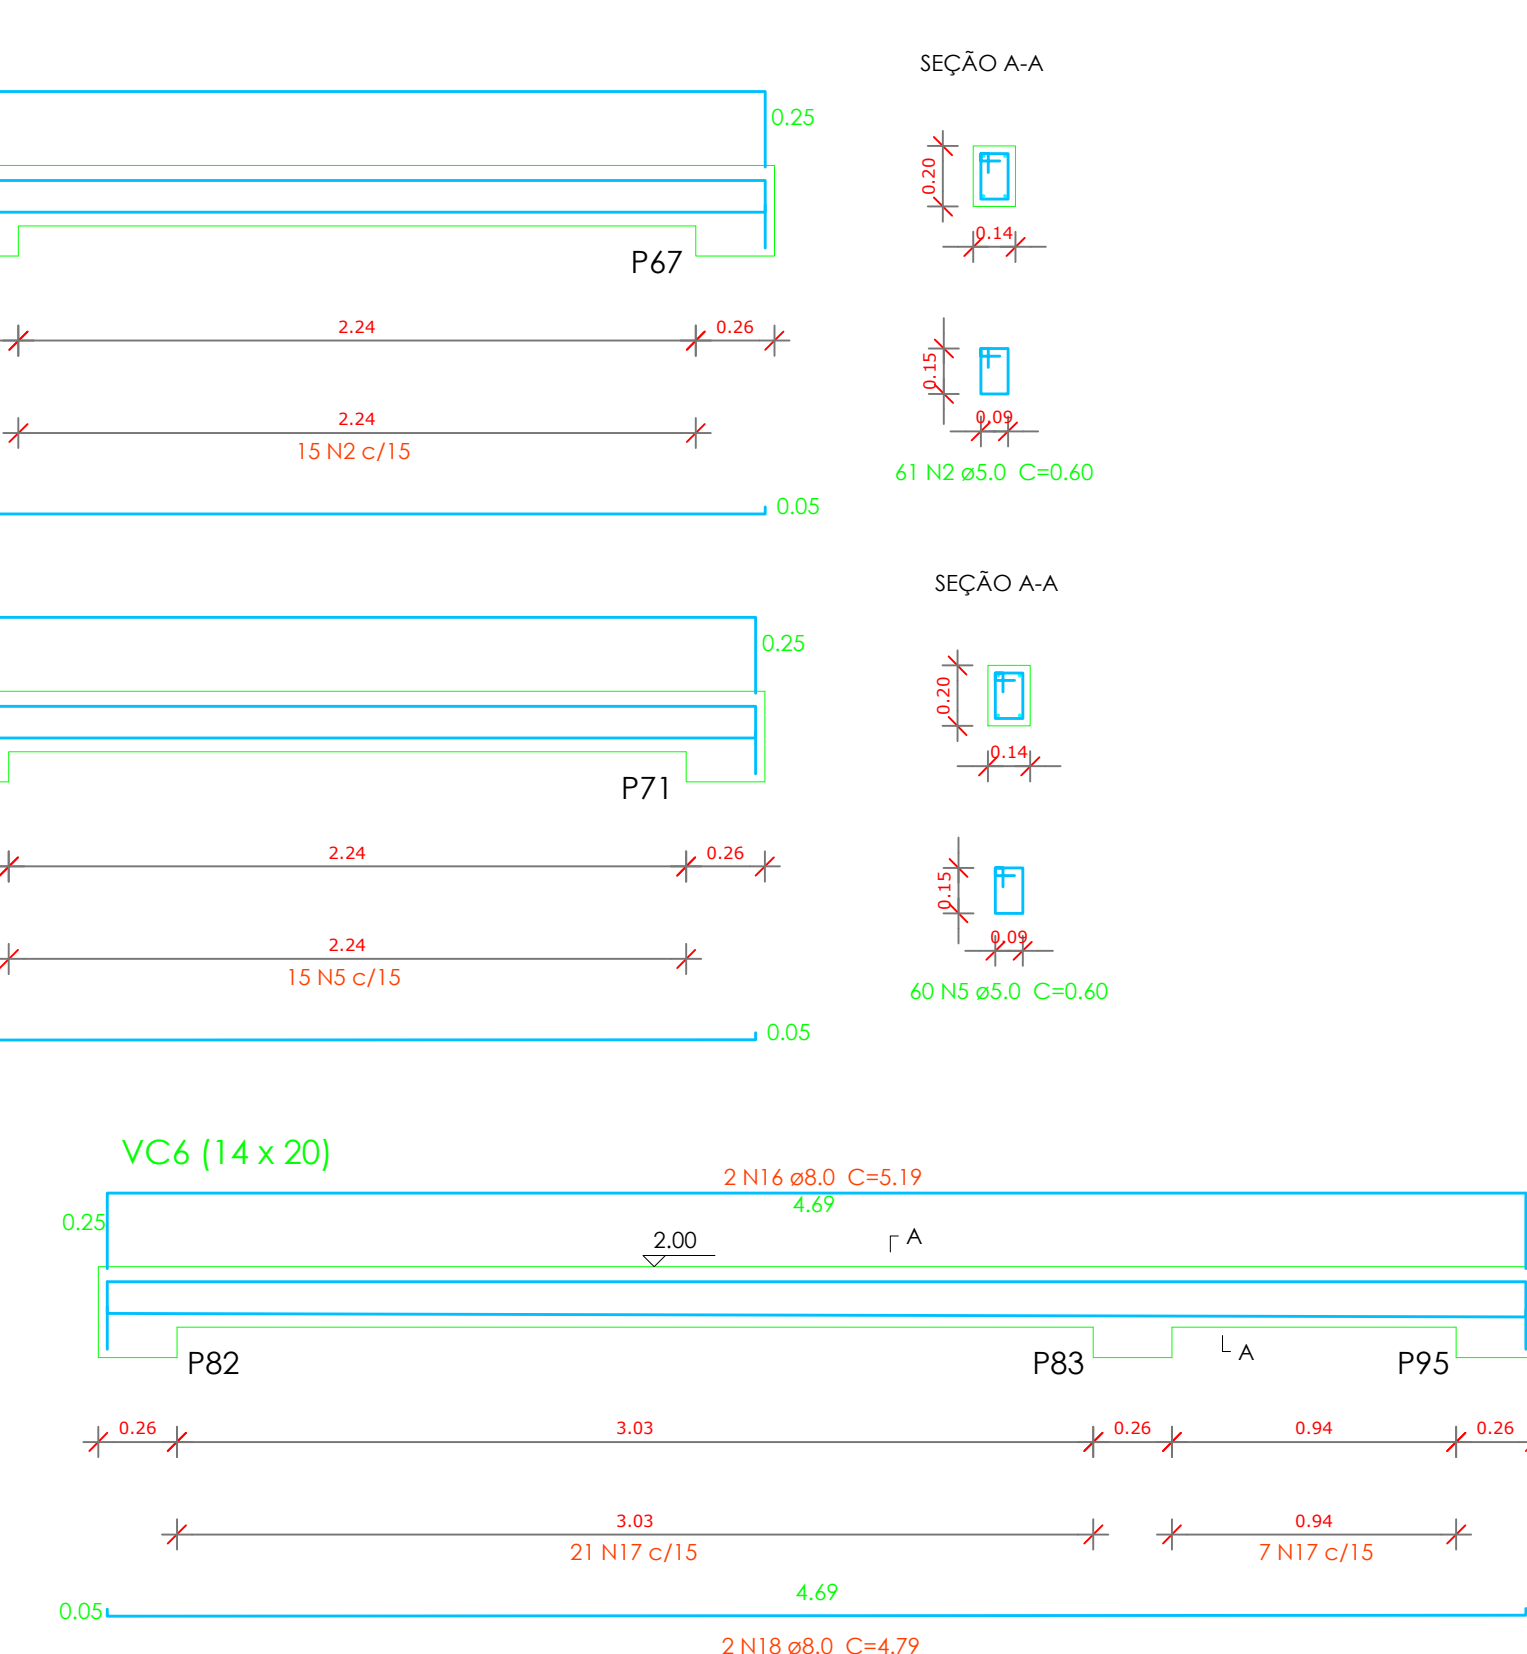



FORMA VIGA CINTA MURO (NÍVEL 2.00)

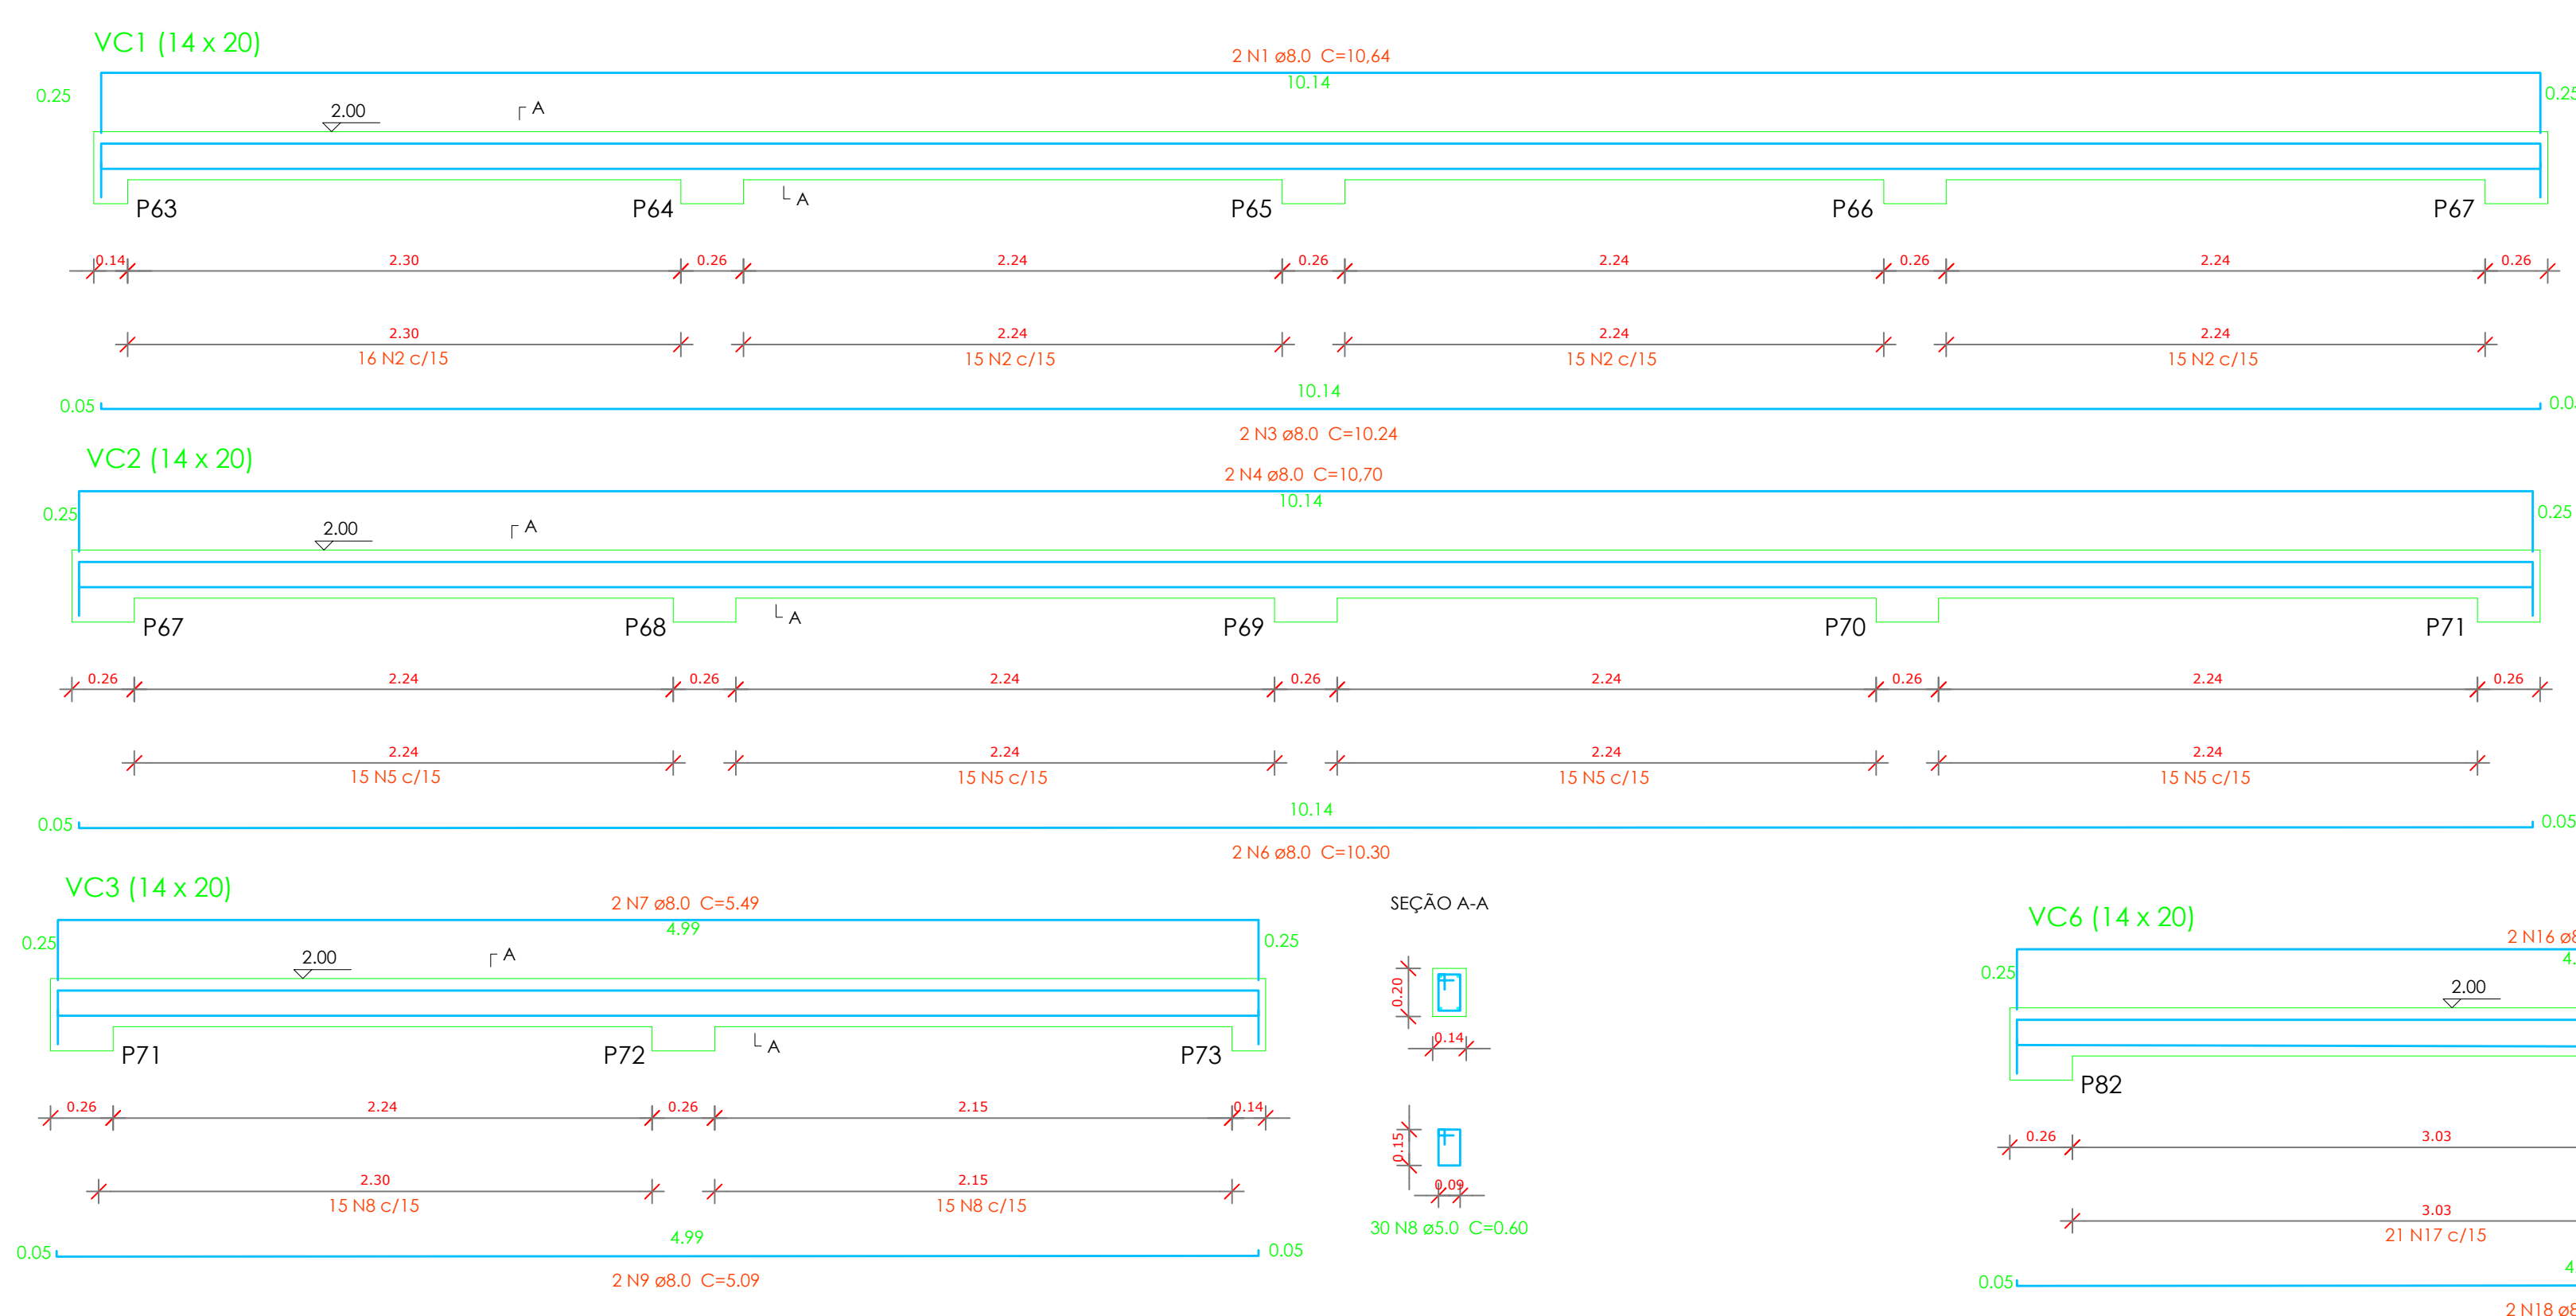

 PREFEITURA MUNICIPAL DE SÃO JOÃO DO TRIUNFO SECRETARIA MUNICIPAL DE PLANEJAMENTO	
RUA TENENTE CORONEL CARLOS SOUZA, 312, CENTRO, SÃO JOÃO DO TRIUNFO - PR CNPJ: 75.193.516/0001-07 Telefone: (42) 3447-1222 CPF: 84.50-000 e-mail: engenharia@sjtrunfo.pr.gov.br	
PROJETO ESTRUTURAL	
EDIFICAÇÃO INSTITUCIONAL (CASA LAR) EM ALVENARIA Rua Vereador Pedro dos Santos Antunes	
Conteúdo Planta de Forma Viga Cinto Detalhamento viga cinto Legenda Quadro resumo de quantidades	Representante Legal Mário Cezar da Silva Prefeito Municipal
Responsável Técnico Rafael Guimarães de Lima CAU A 102796-4	Desenho M.S.T.F. Revisão 06/2025 Execução INDICADA ART - Folha 09/09