

Planta Baixa Esgoto -
Térreo

1
1:50

Lista das Conexões					
SISTEMA:	QUANT.:	DESCRIÇÃO:	DIMENSÃO:	Hidráulica: Sistema	
Água Fria	15	Tê Soldável 50mm, PVC Marrom, Água Fria - TIGRE	Ø50-Ø50-Ø50		
Água Fria	15	Tê Soldável 25mm, PVC Marrom, Água Fria - TIGRE	Ø25-Ø25-Ø25		
Água Fria	3	Tê de Redução Soldável 50x25mm, PVC Marrom, Água Fria - TIGRE	Ø50-Ø50-Ø25		
Água Fria	1	Luva de Redução Soldável 50x25mm, PVC Marrom, Água Fria - TIGRE	Ø50-Ø25		
Água Fria	25	Joelho 90° Soldável 50mm, PVC Marrom, Água Fria - TIGRE	Ø50-Ø50		
Água Fria	60	Joelho 90° Soldável 25mm, PVC Marrom, Água Fria - TIGRE	Ø25-Ø25		
Água Fria	10	Joelho 45° Soldável 50mm, PVC Marrom, Água Fria - TIGRE	Ø50-Ø50		
Água Fria	1	Joelho 45° Soldável 25mm, PVC Marrom, Água Fria - TIGRE	Ø25-Ø25		
Água Fria	5	Joelho 45° ou 90° Soldável: O ângulo da conexão não corresponde a 90° ou 45°, verificar	Ø50-Ø50		
Água Fria	7	Bucha de Redução Soldável Longa 50x25mm, PVC Marrom, Água Fria - TIGRE	Ø50-Ø25		
Esgoto	13	Tê 50 x 50mm, Esgoto Série Normal - TIGRE	Ø50-Ø50-Ø50		
Esgoto	1	Terminal de Ventilação 50mm, Esgoto Série Normal - TIGRE	Ø50		
Esgoto	43	Luva Simples 100mm, Esgoto Série Normal - TIGRE	Ø100-Ø100		
Esgoto	8	Luva Simples 75mm, Esgoto Série Normal - TIGRE	Ø75-Ø75		
Esgoto	54	Luva Simples 50mm, Esgoto Série Normal - TIGRE	Ø50-Ø50		
Esgoto	4	Junção Simples 100 x 100mm, Esgoto Série Normal - TIGRE	Ø100-Ø100-Ø100		
Esgoto	2	Junção Simples 100 x 75mm, Esgoto Série Normal - TIGRE	Ø100-Ø100-Ø75		


Lista das Conexões					
SISTEMA:	QUANT.:	DESCRIÇÃO:	DIMENSÃO:	Hidráulica: Sistema	
Esgoto	10	Junção Simples 100 x 50mm, Esgoto Série Normal - TIGRE	Ø100-Ø100-Ø50		
Esgoto	6	Junção Simples 75 x 50mm, Esgoto Série Normal - TIGRE	Ø75-Ø75-Ø50		
Esgoto	22	Joelho 90° 100mm, Esgoto Série Normal - TIGRE	Ø100-Ø100		
Esgoto	23	Joelho 90° 50mm, Esgoto Série Normal - TIGRE	Ø50-Ø50		
Esgoto	22	Joelho 90° 40mm, Esgoto Série Normal - TIGRE	Ø40-Ø40		
Esgoto	5	Joelho 45° 100mm, Esgoto Série Normal - TIGRE	Ø100-Ø100		
Esgoto	2	Joelho 45° 75mm, Esgoto Série Normal - TIGRE	Ø75-Ø75		
Esgoto	12	Joelho 45° 50mm, Esgoto Série Normal - TIGRE	Ø50-Ø50		
Esgoto	4	Joelho 45° 40mm, Esgoto Série Normal - TIGRE	Ø40-Ø40		
Esgoto	2	Cap 100mm, Esgoto Série Normal - TIGRE	Ø100		
Esgoto	6	Bucha de Redução Longa 50x40mm, Esgoto Série Normal - TIGRE	Ø50-Ø40		
Esgoto	7	Adaptador para Saída de Vaso Sanitário 100mm, Esgoto Série Normal - TIGRE	Ø100		
	7		Ø50-Ø40		

Legenda de Prumadas

INDICAÇÃO DA PRUMADA	DESCRIÇÃO
AF-1	Água Fria
AF-2	Água Fria
AF-3	Água Fria
AF-4	Água Fria
AF-5	Água Fria
AF-6	Água Fria
AF-7	Água Fria
AF-8	Água Fria
AF-9	Água Fria
AF-10	Água Fria
AF-11	Água Fria
AF-12	Água Fria
AF-13	Água Fria
AF-14	Água Fria
AF-15	Água Fria
AF-16	Água Fria
AF-17	Água Fria
AF-18	Água Fria
AF-19	Água Pluvial
AP-1	Água Pluvial
AP-2	Água Pluvial
AP-3	Água Pluvial
AP-4	Água Pluvial
AP-5	Água Pluvial
VT-1	Ventilação
VT-2	Ventilação
VT-3	Ventilação
VT-4	Ventilação

Planta Baixa Ventilação -
Nível 1

2
1:50

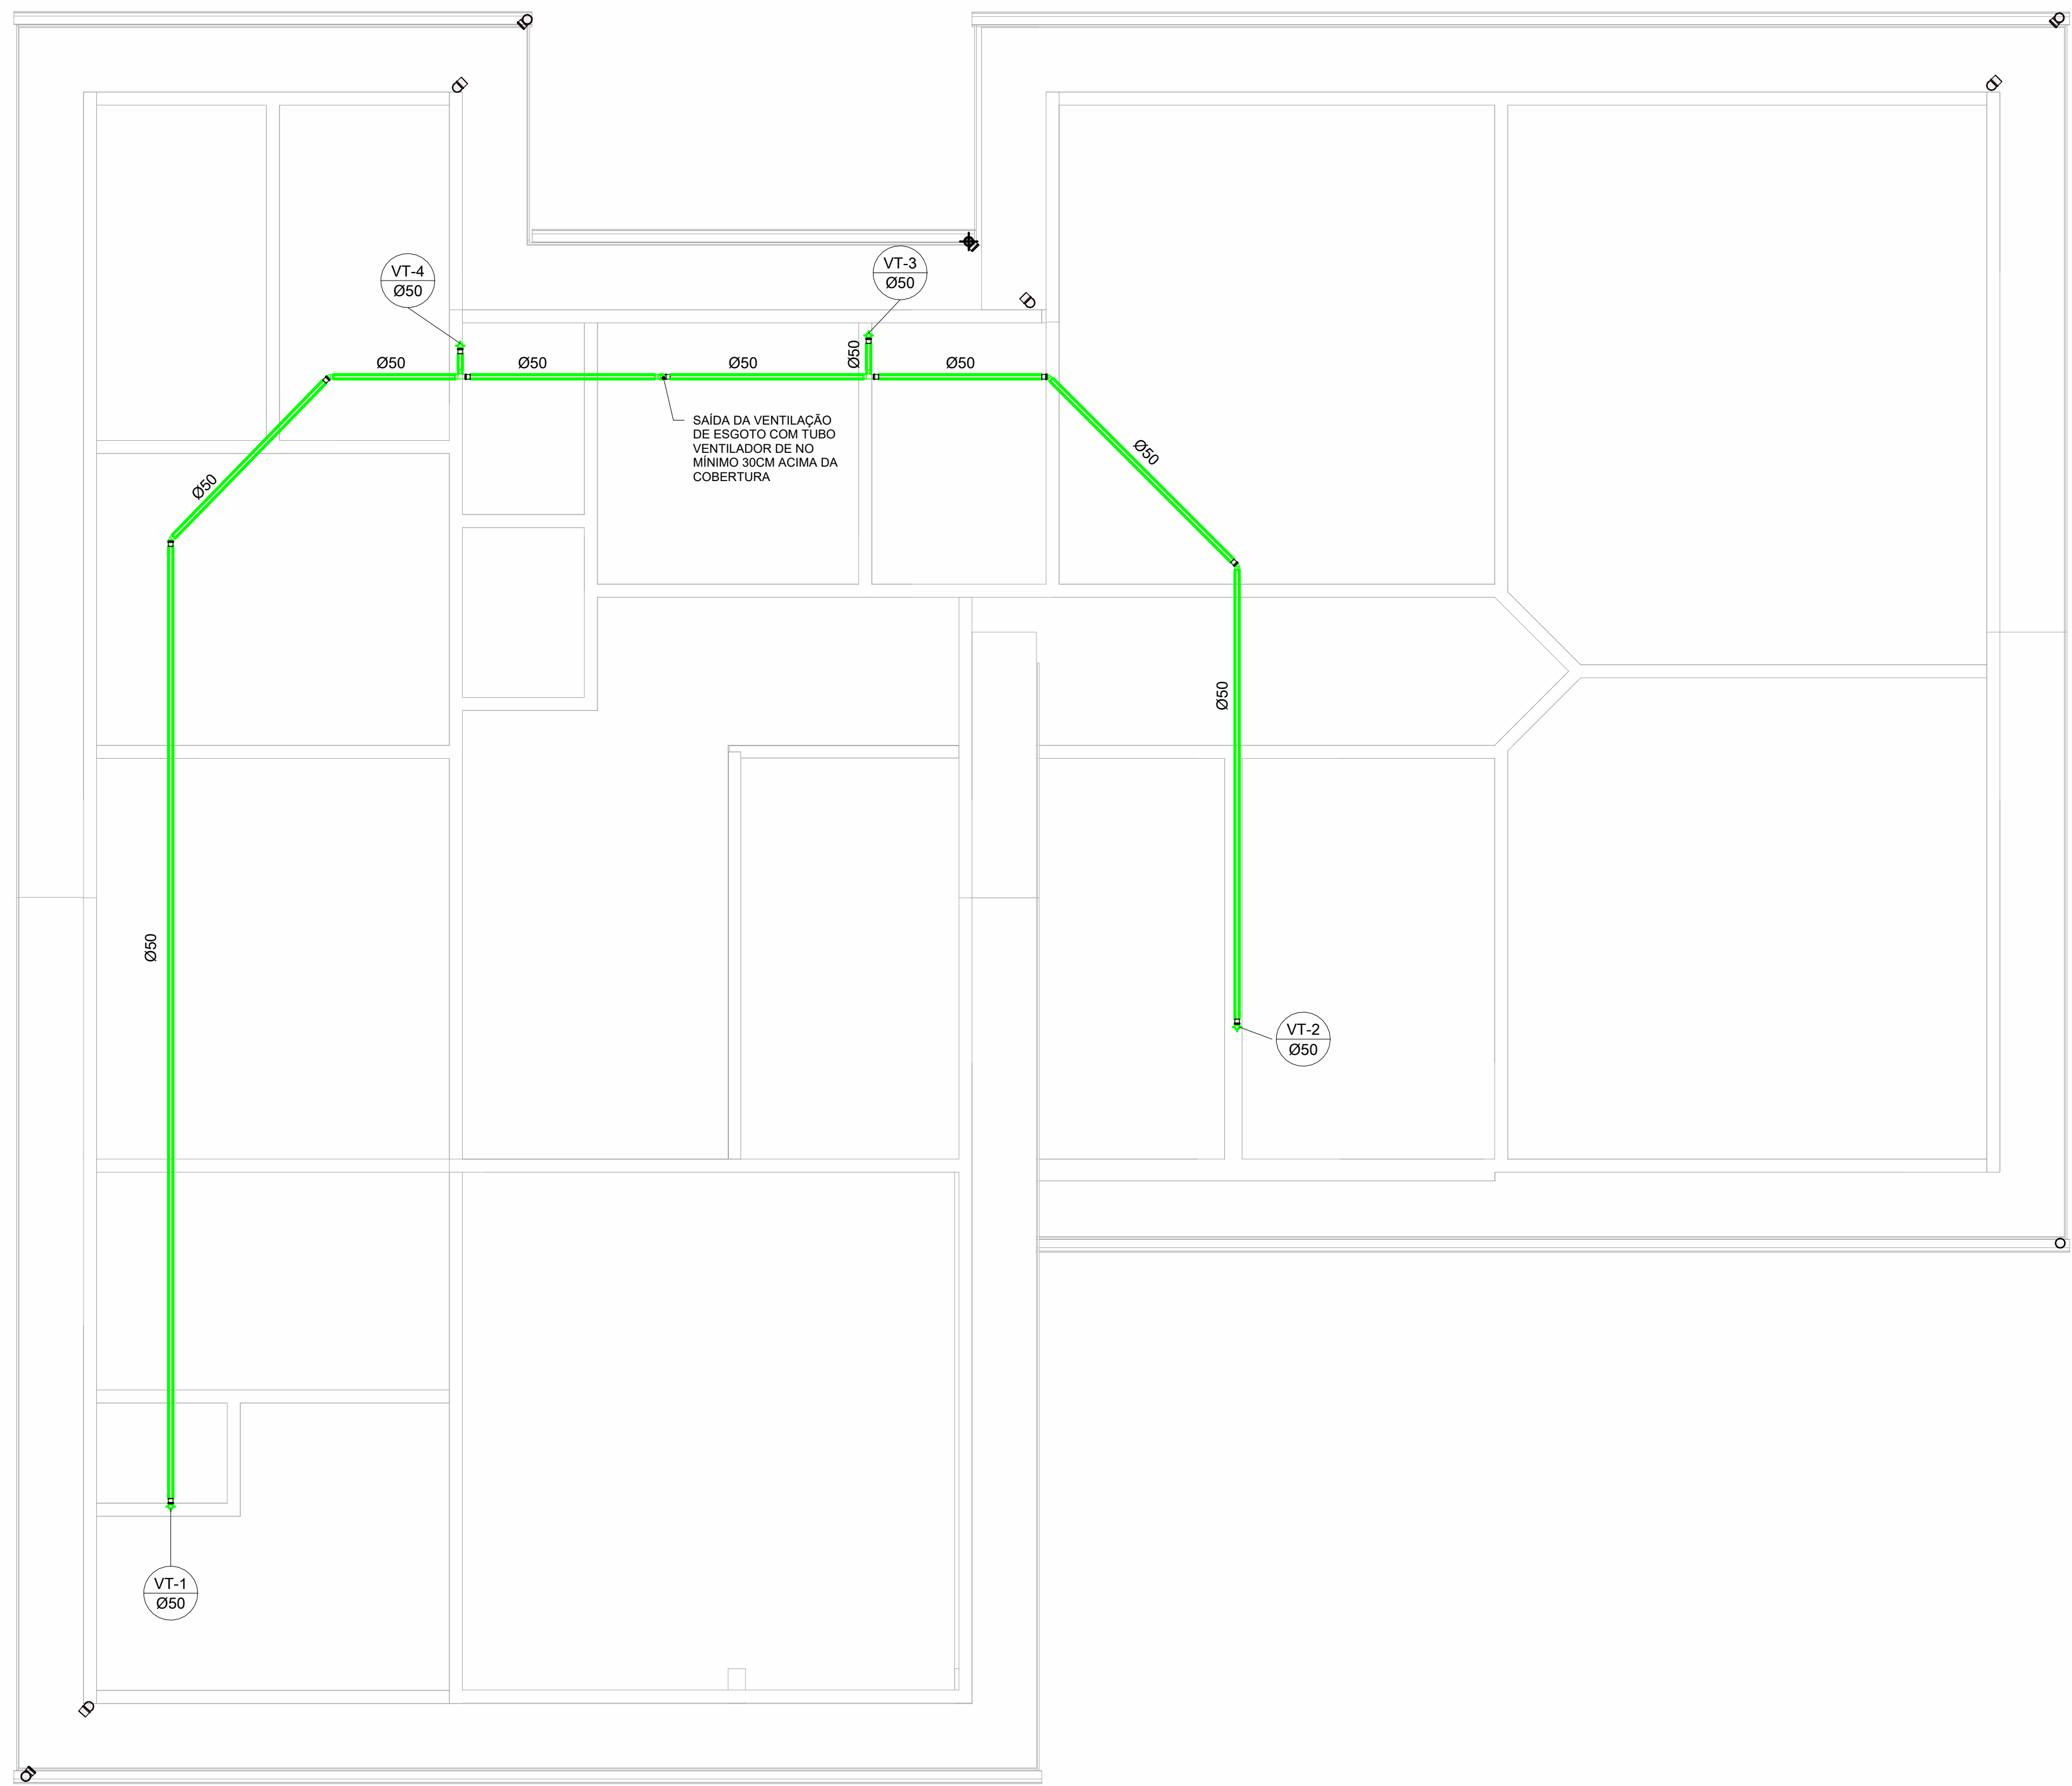

Lista de Tubos Rígidos			
SISTEMA:	DESCRIÇÃO:	DIMENSÃO:	COMPRIMENTO:
Água fria doméstica	Tubo PVC rígido, cor marrom, linha soldável - Tigre	Ø25	87,07 m
Água fria doméstica	Tubo PVC rígido, cor marrom, linha soldável - Tigre	Ø50	69,12 m
Sanitário	Tubo PVC rígido, cor branca, linha Esgoto Série Normal - Tigre	Ø40	18,20 m
Sanitário	Tubo PVC rígido, cor branca, linha Esgoto Série Normal - Tigre	Ø50	62,24 m
Sanitário	Tubo PVC rígido, cor branca, linha Esgoto Série Normal - Tigre	Ø75	7,26 m
Sanitário	Tubo PVC rígido, cor branca, linha Esgoto Série Normal - Tigre	Ø100	71,97 m
Pluvial	Tubo PVC rígido, cor branca, linha Esgoto Série Normal - Tigre	Ø100	65,63 m

Equipamento e Peças Sanitárias	
QUANT.:	DESCRIÇÃO:
1	Antiespuma 100 mm, Esgoto - TIGRE
1	Caixa de Gordura com Tampa - DN 100, Esgoto - TIGRE
12	Caixa de Inspeção em Alvenaria com Tampa de Concreto - DN 100, Esgoto - 60x60cm
2	Caixa Sifonada Girafácil (5 Entradas), Montada com Grelha e Porta Grelha Quadrados Brancos 150 x 170 x 75mm, Esgoto - TIGRE
2	CJ Corpo/Tampa Caixa d'Água 1000 litros RT, Água Fria - TIGRE
6	Corpo Caixa Seca 100 x 100 x 40mm, Esgoto - TIGRE
6	Corpo Caixa Sifonada com 3 Entradas 100 x 100 x 50mm, Esgoto - TIGRE
1	Corpo Caixa Sifonada Girafácil (5 Entradas), 100 x 140 x 50mm, Esgoto - TIGRE
6	Grelha Redonda Branca 100mm, Esgoto - TIGRE
11	Lavatório
1	Pia dupla
6	Porta Grelha Redondo Branco 100mm, Esgoto -TIGRE
6	Prolongamento p/ Caixa Sifonada 100 x 100mm, Esgoto - TIGRE
2	Tampa para Caixa d'Água 1000 litros RT, Água Fria - TIGRE
1	Tanque
2	Torneira Bóia para Caixa d'Água 1/2", Água Fria - TIGRE
7	Vaso sanitário com caixa acoplada
7	Válvula de descarga

Acessórios	
QUANT.:	DESCRIÇÃO:
2	Adaptador Soldável com Anel para Caixa d'Água com Registro, PVC Branco, Água Fria - TIGRE
4	Adaptador Soldável com Anel para Caixa d'Água, PVC Branco, Água Fria - TIGRE
6	Adaptador Soldável Jet 30, 25mm, PVC Marrom - TIGRE
1	Hidrômetro para cavalete
6	Registro de Chuveiro PVC Areia 25mm - TIGRE
11	Registro de Gaveta PVC Areia 25mm - TIGRE
5	Registro Esfera VS Compacto Roscável 1.1/2" - TIGRE
4	Registro Esfera VS Compacto Soldável 50mm - TIGRE
3	Registro Gaveta Docol Base JET 30, 3/4" - TIGRE

OBS.: A INDICAÇÃO DO LOCAL FOI EFETUADA PELO CONTRATANTE. A COMPROVAÇÃO DE PROPRIEDADE, BEM COMO A REGULARIDADE DOCUMENTAL DO IMÓVEL, LICENÇA PARA CONSTRUÇÃO E LICENCIAMENTO AMBIENTAL (CASO NECESSÁRIO), SÃO DE INTEIRA RESPONSABILIDADE DO CONTRATANTE.

PREFEITURA MUNICIPAL DE SÃO JOÃO DO TRIUNFO SECRETARIA MUNICIPAL DE PLANEJAMENTO ENGENHARIA			
RUA TENENTE CORONEL CARLOS RISSA, 115, CENTRO, SÃO JOÃO DO TRIUNFO - PE CEP: 55.050-000			
FONE: 021 3447-1022 engenharia@saomjdo.com.br			
EDIFICAÇÃO INSTITUCIONAL (CASA LAR) EM ALVENARIA			
RUA VEREADOR PEDRO ANTUNES			
Prancha	Consultor	Projeto	
	MARIO CEZAR DA SILVA Prefeito Municipal	RAFAEL GUIMARÃES DE LIMA ARQUITETO CAU A 102796-4	P01/04

APPROVAÇÃO MUNICIPAL: