



1 PLANTA DE MEDIDAS DE SEGURANÇA  
ESCALA 1:75

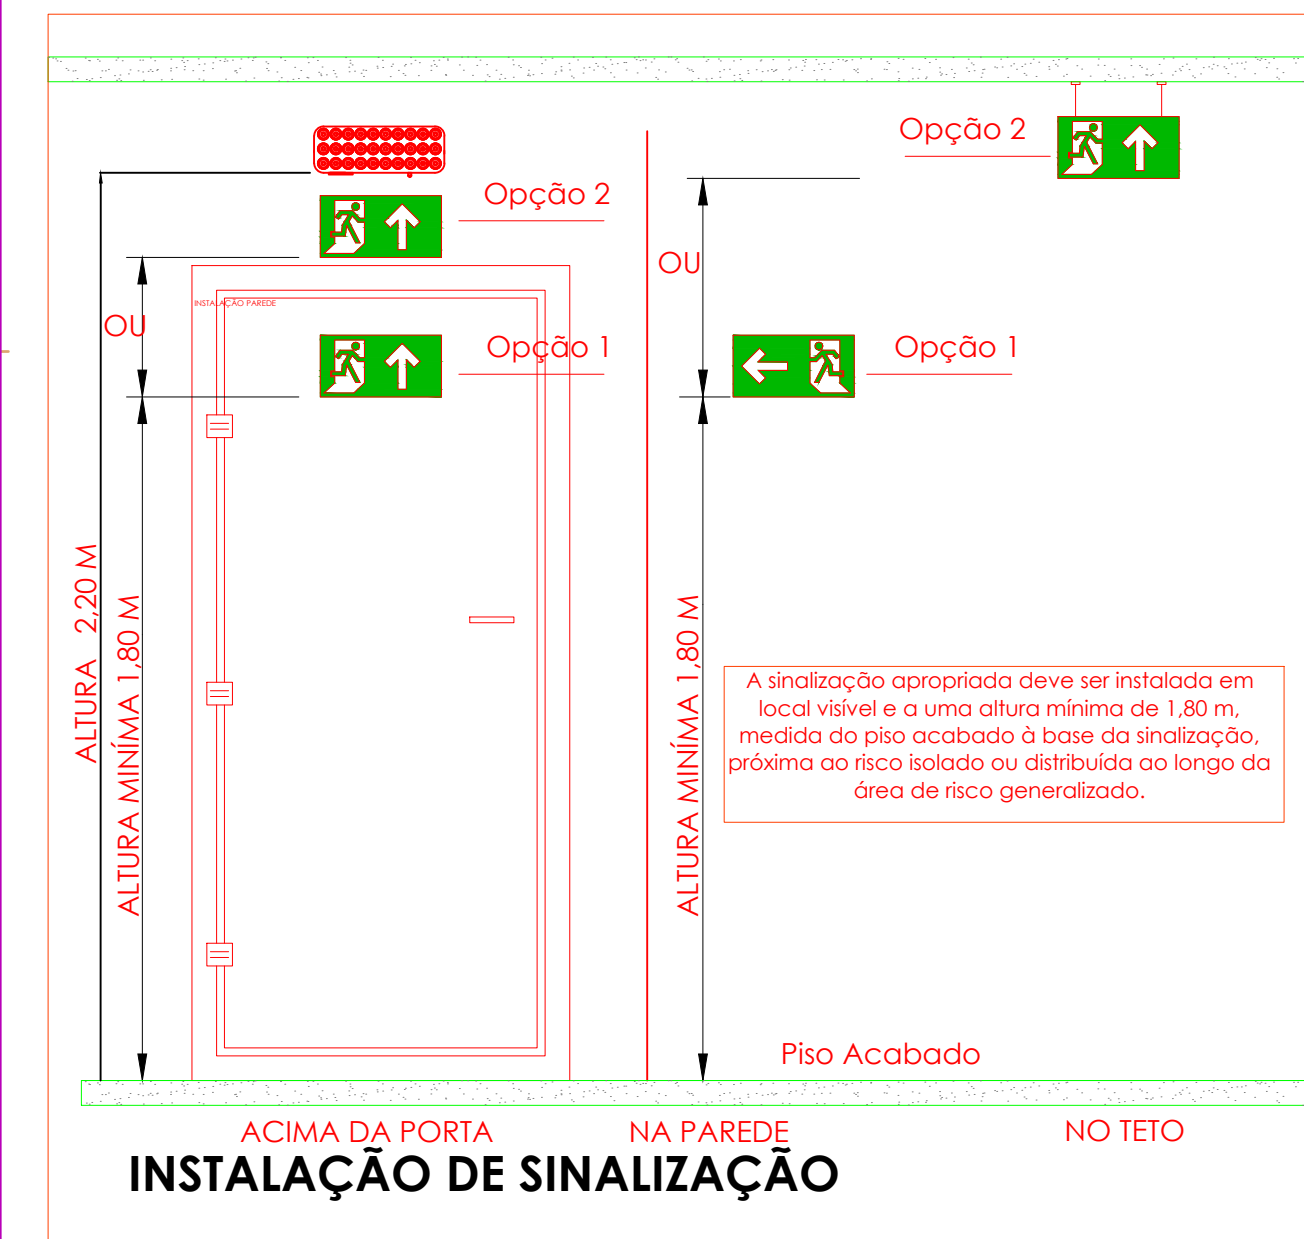


3 DETALHES DE INSTALAÇÃO DE SNALIZAÇÃO DE EMERGÊNCIA E EQUIPAMENTOS DE PROTEÇÃO  
ESCALA Sem escala

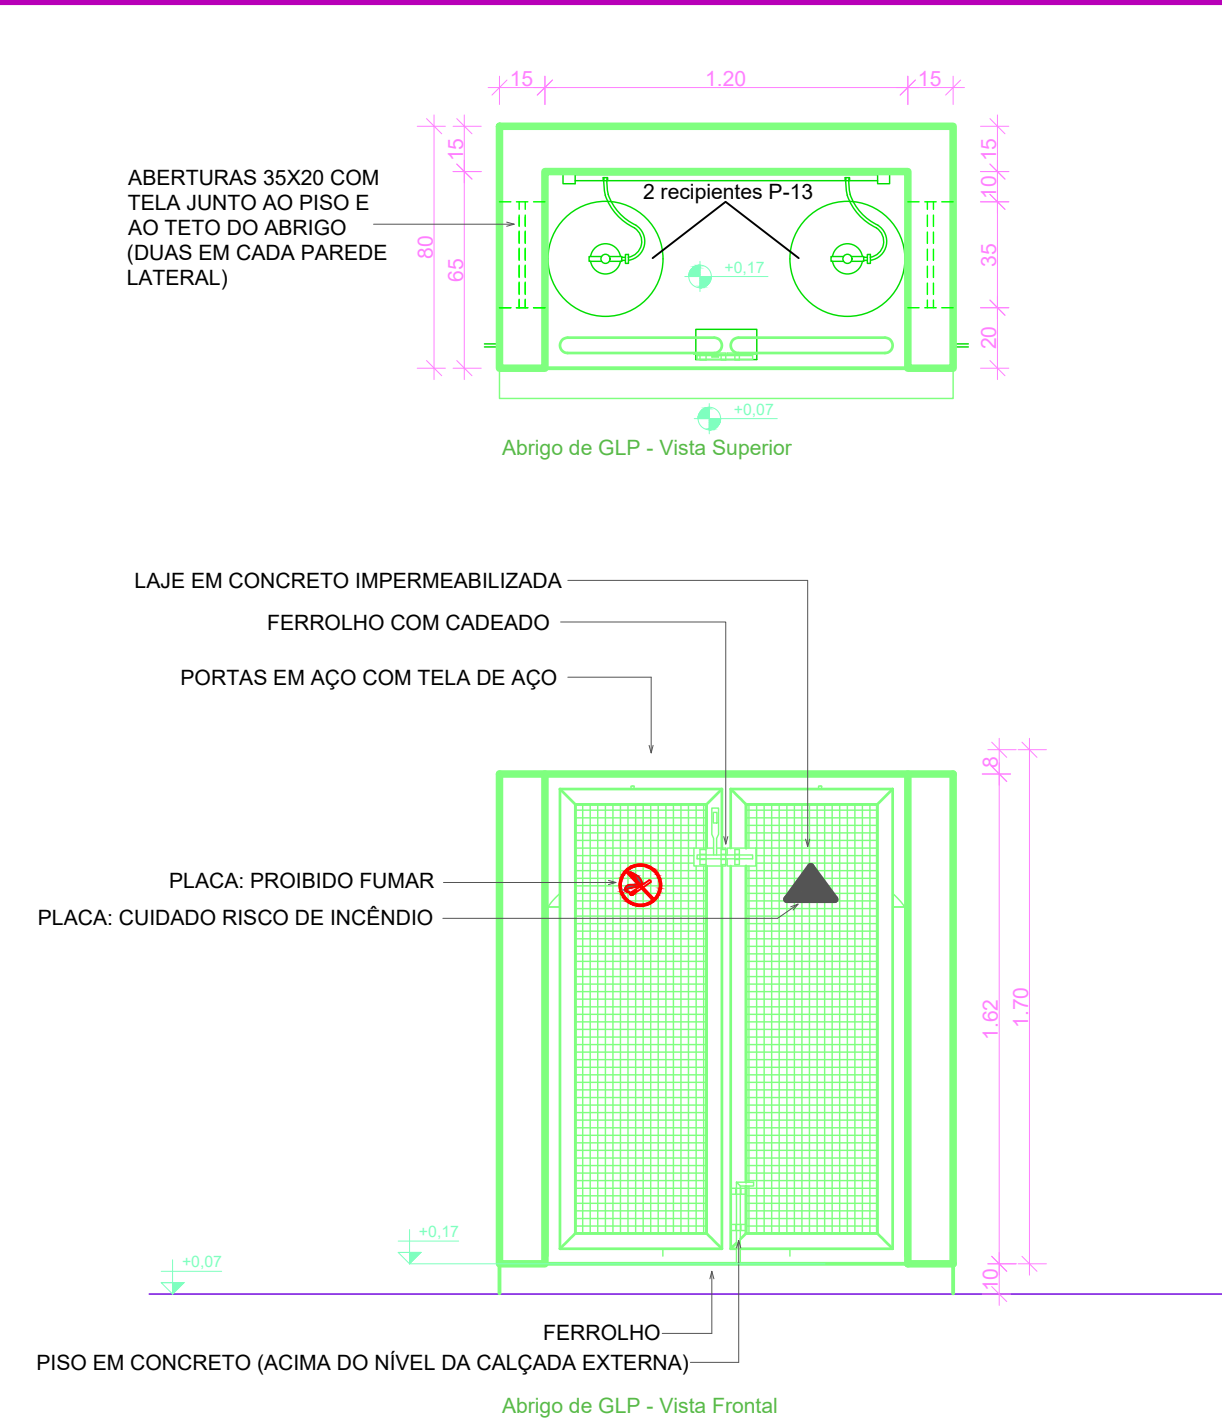


2 CENTRAL DE GLP  
ESCALA 1:25



4 LOCALIZAÇÃO  
ESCALA 1:500

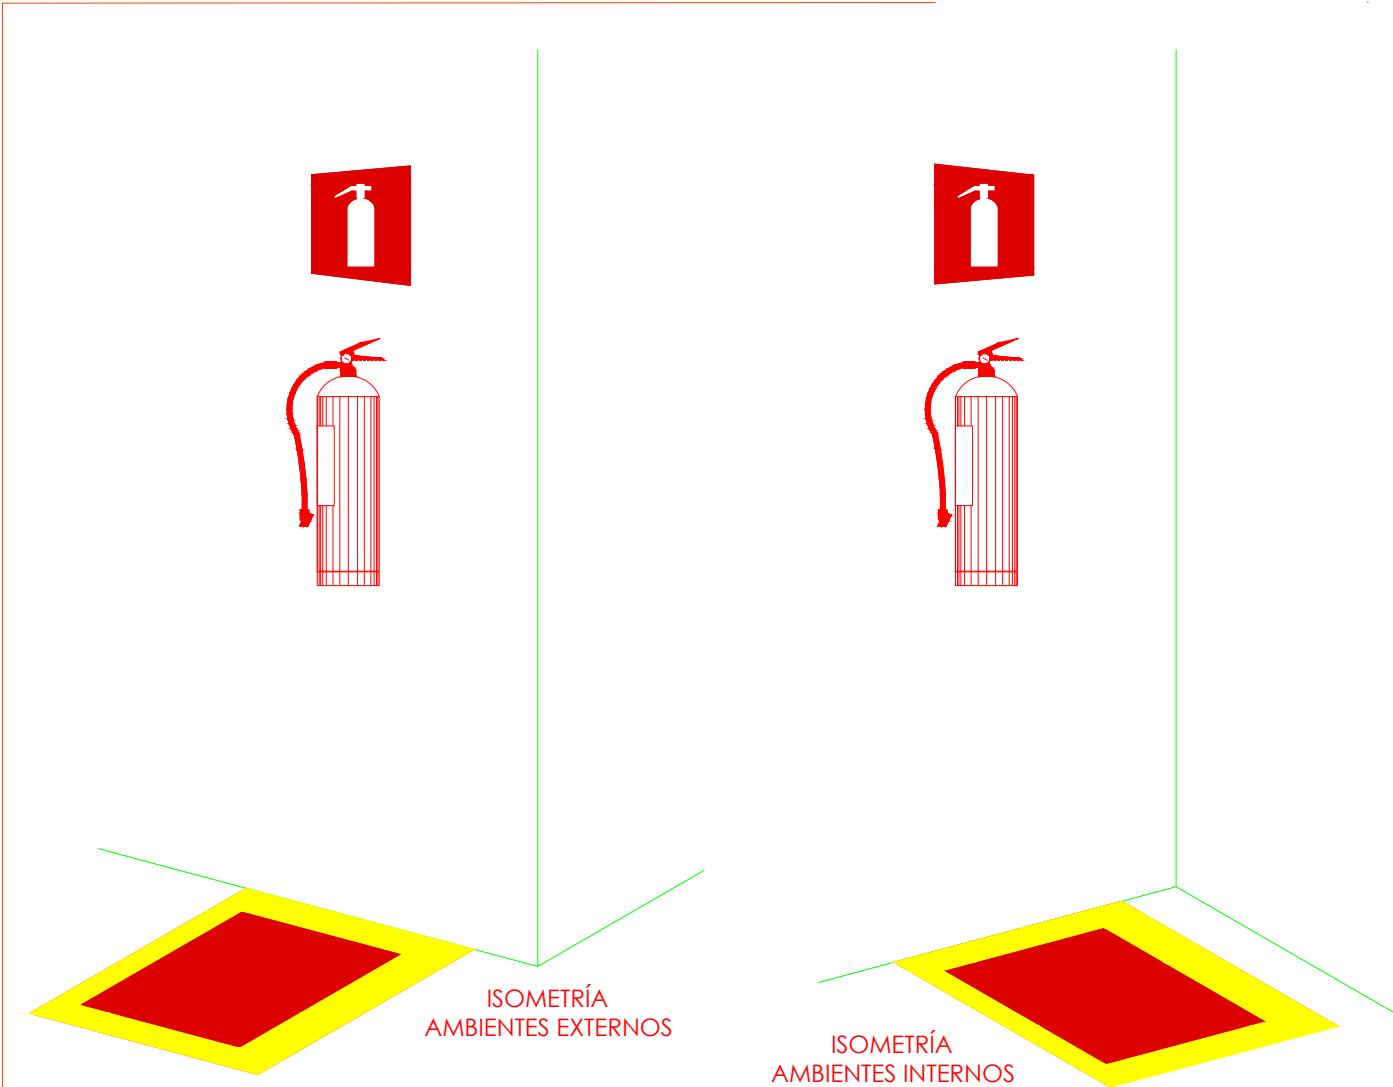

DETALHES DE INSTALAÇÃO DE EXTINTORES  
SEM ESCALA

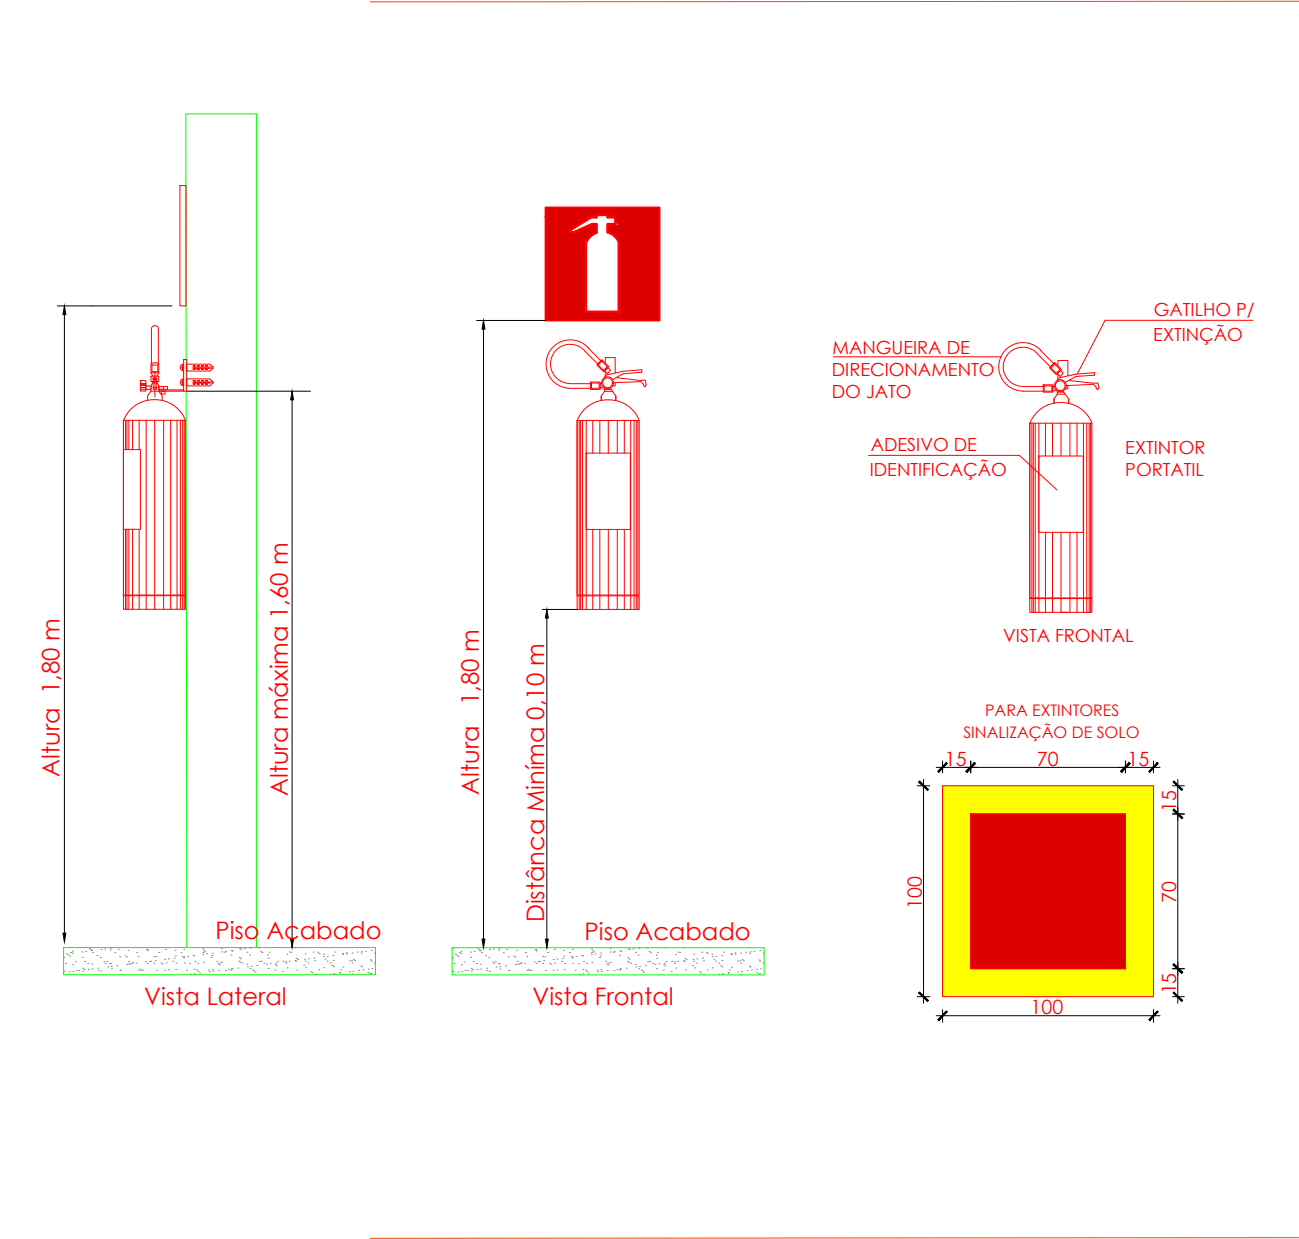

SINALIZAÇÃO DE EMERGÊNCIA					
ORIENTAÇÃO E SALVAMENTO	CÓDIGO	SÍMBOLO	SIGNIFICADO	FORMA E COR	APLICAÇÃO
	S2		SAÍDA DE EMERGÊNCIA	SÍMBOLO: RETANGULAR FUNDO: VERDE PICTOGRAMA: FOTOLUMINESCENTE	INDICAÇÃO DO SENTIDO (ESQUERDA OU DIREITA) DE UMA SAÍDA DE EMERGÊNCIA. DIMENSÕES MÍNIMAS: L = 2,0 H.
	S3				INDICAÇÃO DE UMA SAÍDA DE EMERGÊNCIA A SER AFIKADA ACIMA DA PORTA PARA INDICAR O SEU ACESSO.
	S12		SAÍDA DE EMERGÊNCIA	SÍMBOLO: RETANGULAR FUNDO: VERDE MENSAGEM "SAÍDA" OU MENSAGEM "SAÍDA" E OU PICTOGRAMA E OU SETA DIRECIONAL: FOTOLUMINESCENTE, COM ALTURA DE LETRA SEMPRE > 50 MM	INDICAÇÃO DA SAÍDA DE EMERGÊNCIA, COM OU SEM COMPLEMENTAÇÃO DO PICTOGRAMA FOTOLUMINESCENTE (SETA OU IMAGEM, OU AMBOS).
EQUIPAMENTOS DE COMBATE A INCÊNDIO	E5		EXTINTOR DE INCÊNDIO	SÍMBOLO: QUADRADO FUNDO: VERMELHA PICTOGRAMA: FOTOLUMINESCENTE	INDICAÇÃO DE LOCALIZAÇÃO DOS EXTINTORES DE INCÊNDIO.
	E17		SINALIZAÇÃO DE SOLO PARA EQUIPAMENTOS DE COMBATE A INCÊNDIO (HIDRANTES E EXTINTORES)	SÍMBOLO: QUADRADO (1,00M X 1,00M) FUNDO: VERMELHA (0,70M X 0,70M) BORDA: AMARELA (LARGURA = 0,15M)	USADO PARA INDICAR A LOCALIZAÇÃO DOS EQUIPAMENTOS DE COMBATE A INCÊNDIO E ALARME, PARA EVITAR A SUA OBSTRUÇÃO.
PROIBIÇÃO	P1		PROIBIDO FUMAR	SÍMBOLO: CIRCULAR FUNDO: BRANCO PICTOGRAMA: PRETO FAIXA CIRCULAR E BARRA DIAMETRAL: VERMELHA	USADO EM LOCAIS ONDE FUMAR PODE AUMENTAR O RISCO DE INCÊNDIO
ALERTA	A2		CUIDADO RISCO DE INCÊNDIO	SÍMBOLO: TRIANGULAR FUNDO: AMARELO PICTOGRAMA: PRETO FAIXA: TRIANGULAR PRETA	USADO PRÓXIMO A LOCAIS ONDE HOUVER PRESENÇA DE MATERIAIS ALTAMENTE INFLAMÁVEIS

## SÍMBOLOS GRÁFICOS

SÍMBOLOS GRÁFICOS - MEDIDAS DE SEGURANÇA CONFORME NPT 004 E 020 - CBM/PR

	BLOCO AUTÔNOMO PARA ILUMINAÇÃO 30 LEDS 100 LÚMENS
	EXTINTOR MANUAL DE PÓ QUÍMICO ABC - 6 Kg.
	CENTRAL PREDIAL DE GLP
	DIREÇÃO DO FLUXO DA ROTA DE FUGA
	SAÍDA FINAL DA ROTA DE FUGA

## MEDIDAS DE SEGURANÇA CONTRA INCÊNDIO E PÂNICO

GRUPO	OCUPAÇÃO	C. I. (MJ/M3)	Nº PAVIMENTOS	POPULAÇÃO	AREA (M2)
A-3	Habitação coletiva	300	TÉRREA - 1 PV	16 Pessoas	353,96
ALTURA (M)	RISCO	SAÍDAS			
3,0	LEVE	2			

## MEDIDAS DE SEGURANÇA ADOTADAS

- ☒ Saídas de emergência
- ☒ Iluminação de emergência
- ☒ Proteção por extintores de incêndio
- ☒ Sinalização de emergência

OBS.: A INDICAÇÃO DO LOCAL FOI EFETUADA PELO CONTRATANTE. A COMPROVAÇÃO DE PROPRIEDADE, BEM COMO A REGULARIDADE DOCUMENTAL DO IMÓVEL, LICENÇA PARA CONSTRUÇÃO E LICENCIAMENTO AMBIENTAL (CASO NECESSÁRIO), SÃO DE INTEIRA RESPONSABILIDADE DO CONTRATANTE.



PREFEITURA MUNICIPAL DE SÃO JOÃO DO TRIUNFO  
SECRETARIA MUNICIPAL DE PLANEJAMENTO  
ENGENHARIA

RUA TENENTE CORONEL CARLOS SOUZA, 312, CENTRO, SÃO JOÃO DO TRIUNFO - PR  
CNPJ 75.103.518/0001-07  
CEP 84150-000

FONE 42 3447-1222  
(DESENVOLVIDO)  
engenharia@sjtriufo.pr.gov.br

EDIFICAÇÃO INSTITUCIONAL (CASA LAR) EM ALVENARIA

RUA VEREADOR PEDRO ANTUNES

MEDIDAS DE SEGURANÇA  
CENTRAL DE GLP  
DETALHES  
LOCALIZAÇÃO

Contratante

ABIMAE DO VALLE  
Prefeito Municipal Mario Cesar

Projeto

RAFAEL GUIMARÃES DE LIMA  
ARQUITETO CAU A 102796-4

DESENVOLVIDO

RAFAEL

DATA

10/2025

ESCALAS

INDICAÇÕES

UNIDADES

em

FOLHA

P01 /01

APPROVAÇÃO MUNICIPAL