


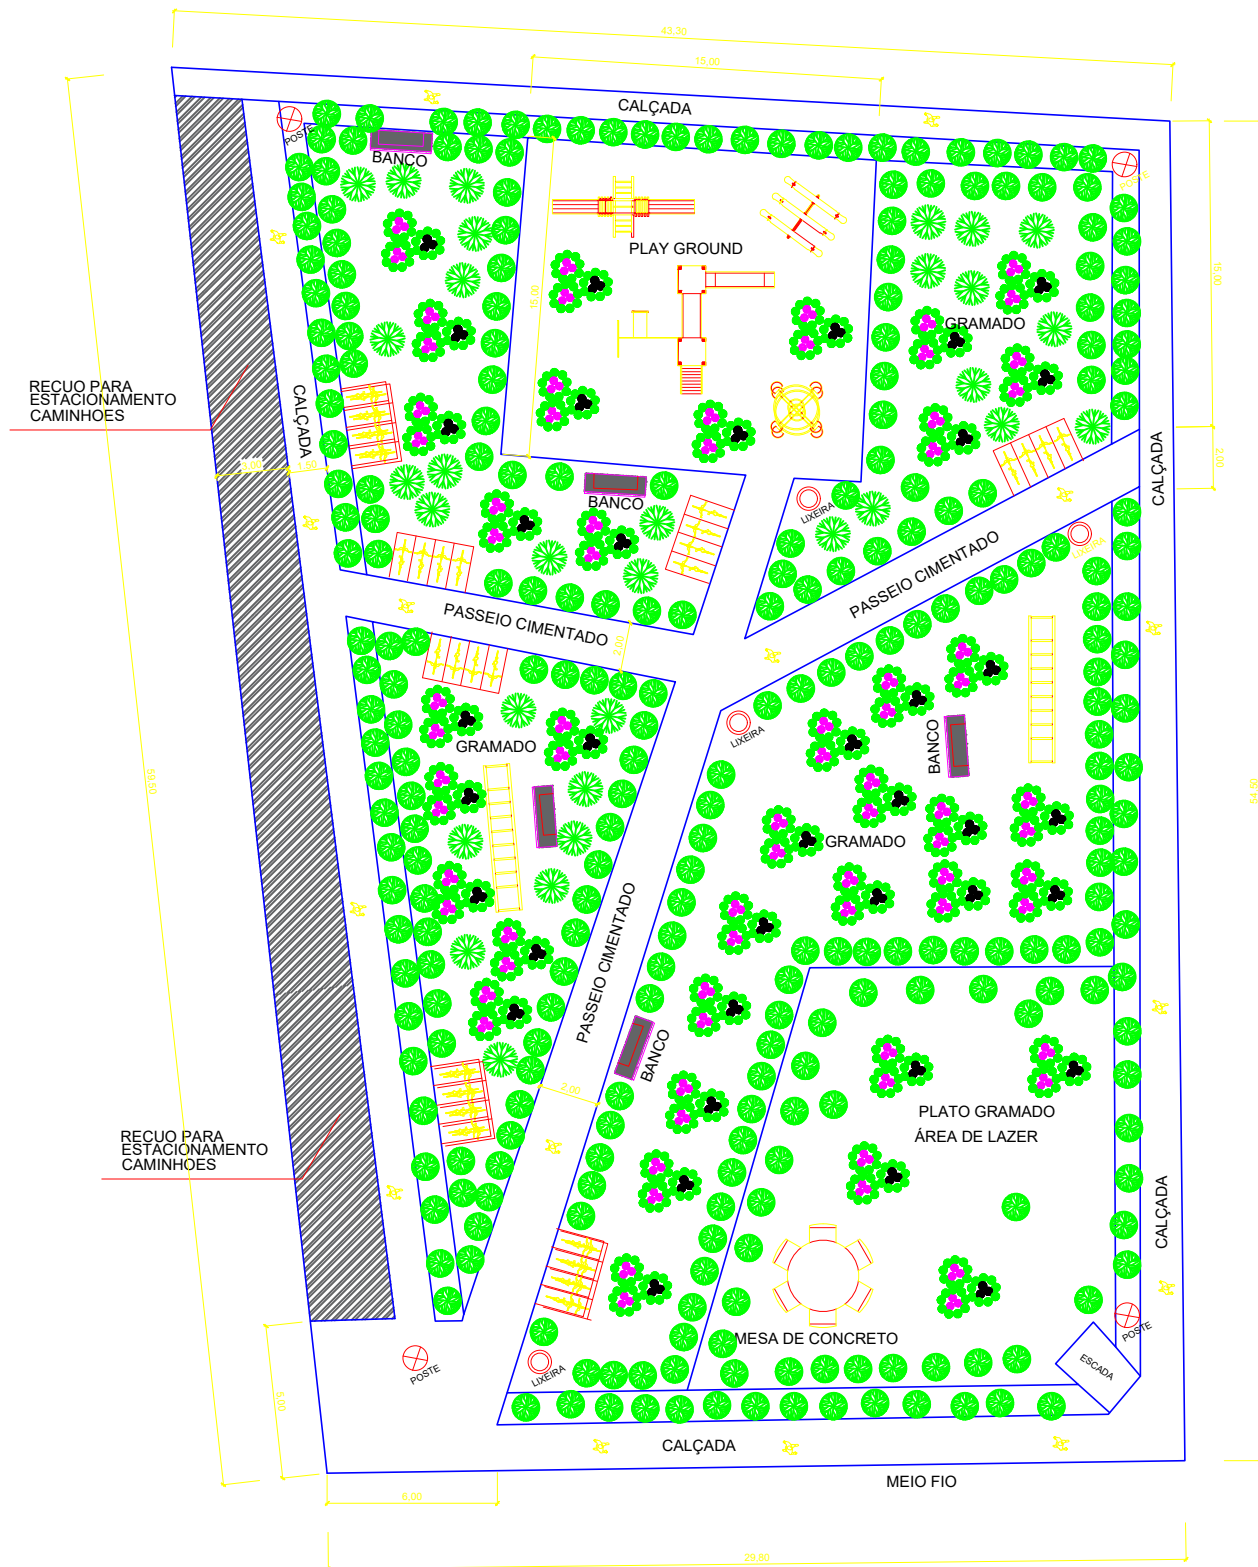

PRAÇA AUGUSTO HAMANN
 ESC.:1/300