


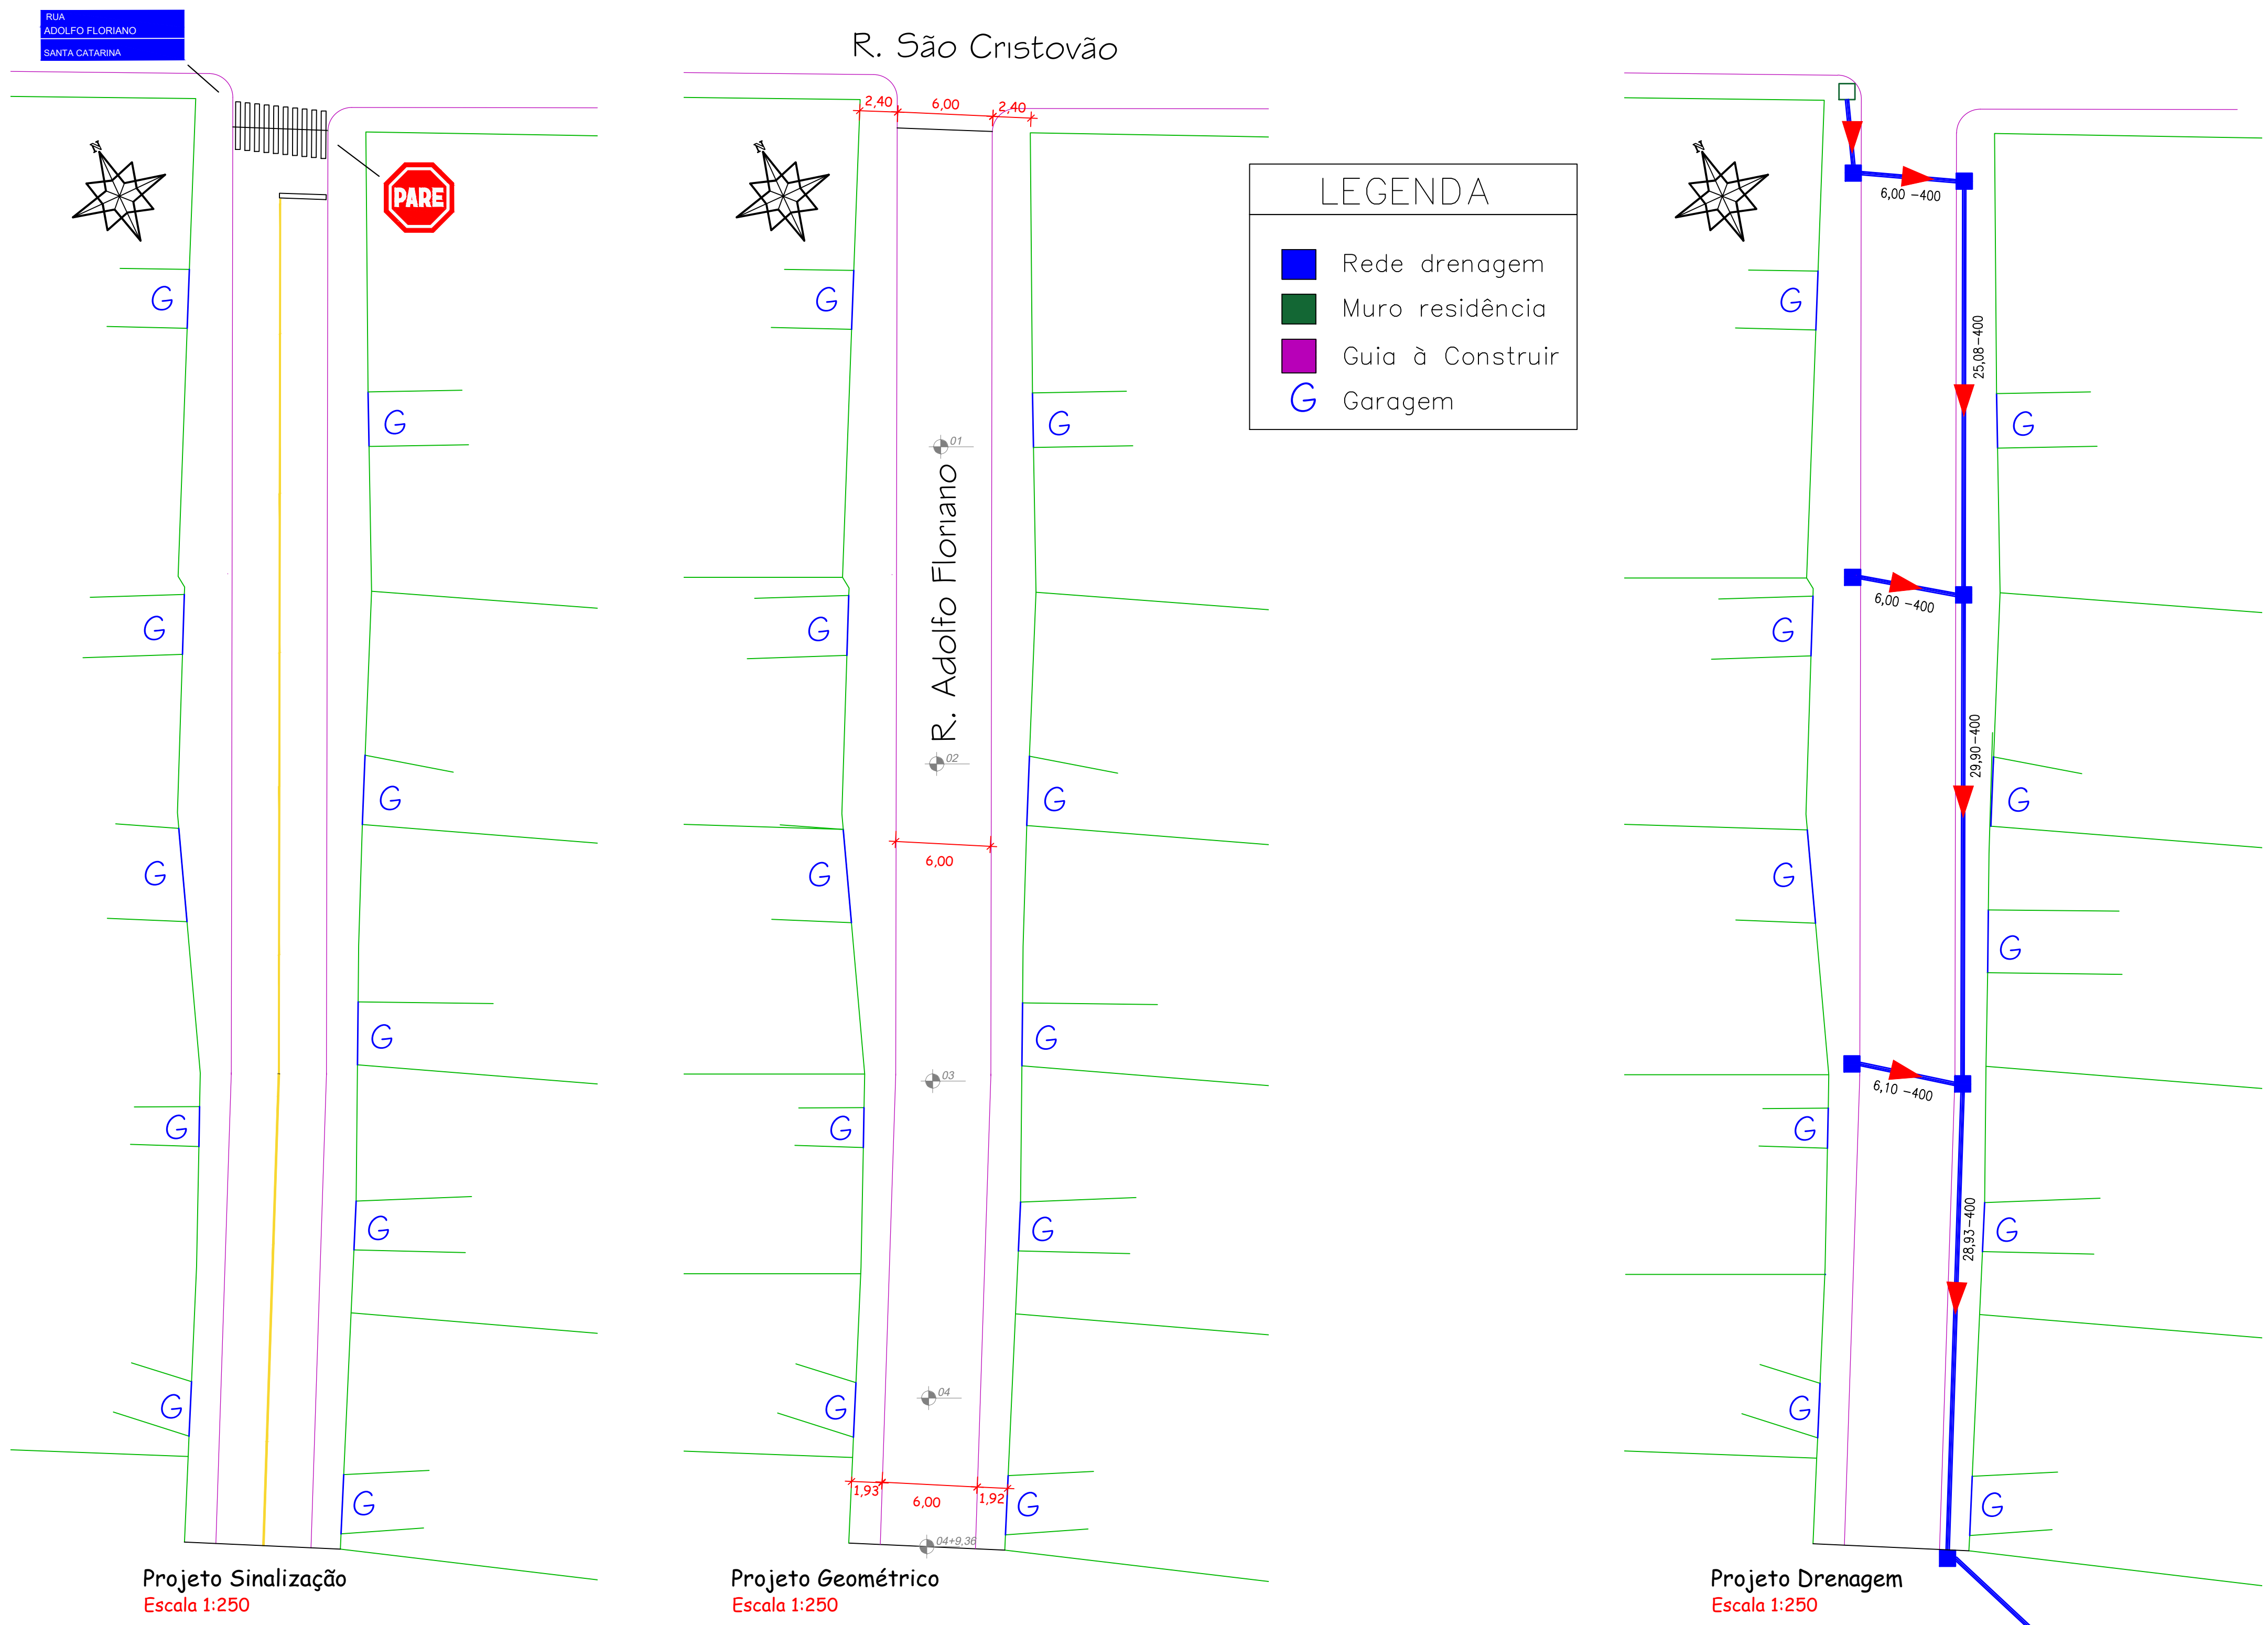


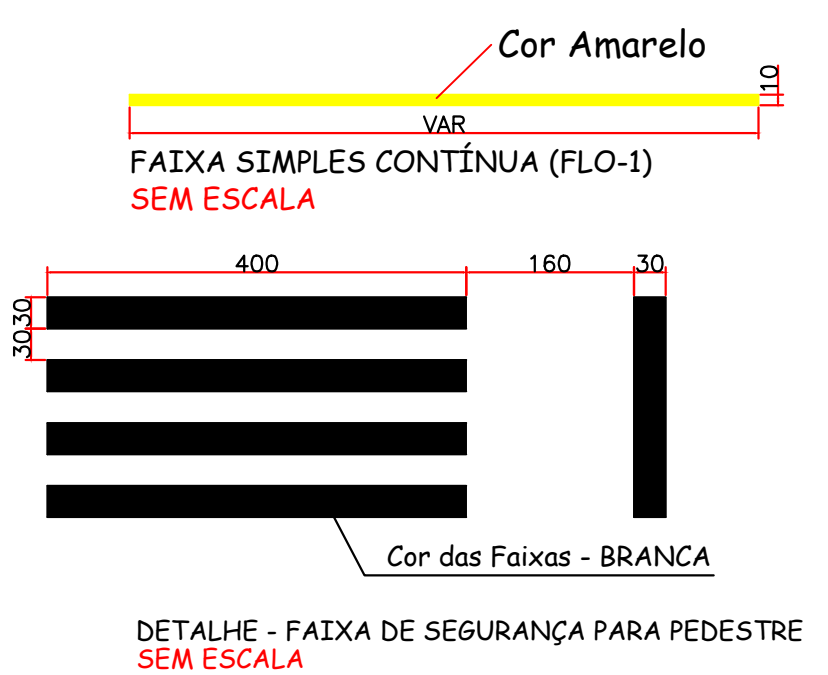

Situação e Localização
Escala 1:1250

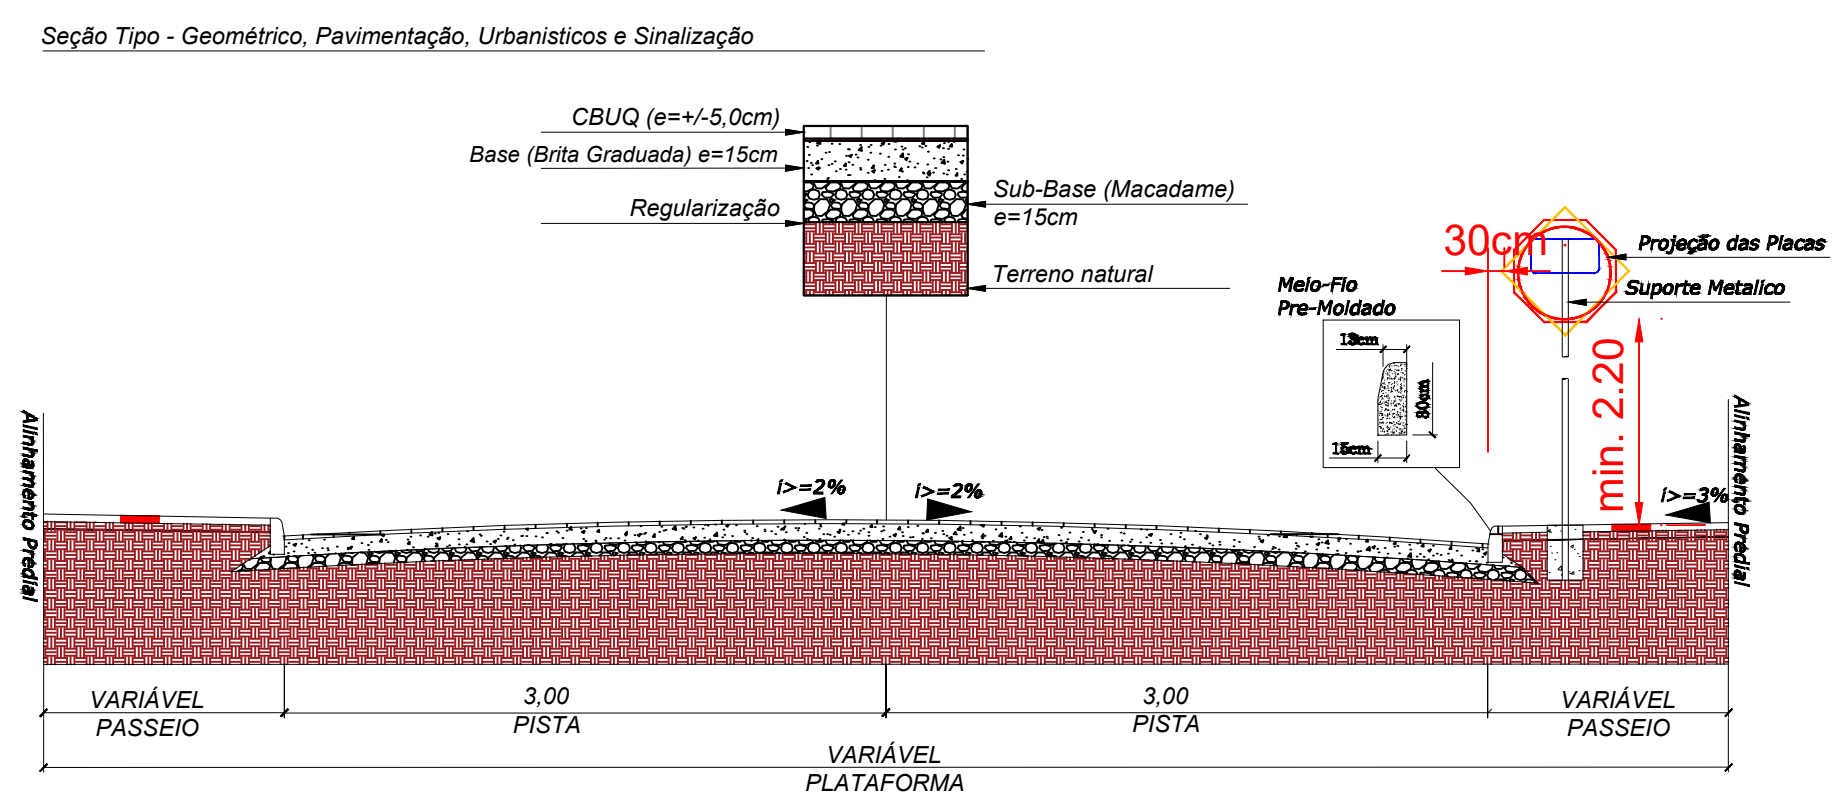

NOTA:
Conforme solicitação, as calçadas não serão executadas nesta etapa, neste primeiro momento será feito somente a pavimentação, sinalização e o travamento (guias).

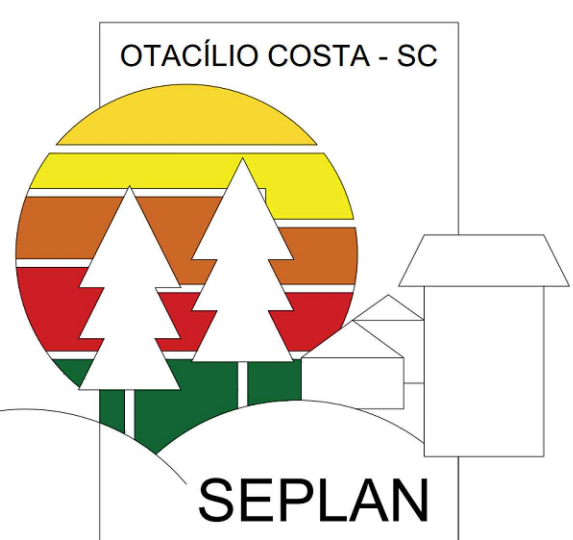

Prefeitura Municipal de Otacílio Costa
CNPJ 75.326.966/0001-75

PROJETO
PAVIMENTAÇÃO

CATEGORIA
PAVIMENTAÇÃO ASFÁLTICA

ENDEREÇO
RUA ADOLFO FLORIANO
Bairro: Santa Catarina
Otacílio Costa, Santa Catarina, Brasil

REFERÊNCIA
Projeto Urbanístico, Situação e localização e notas.

ARQUIVO
SP01 - ADOLFO FLORIANO.dwg

DESENHO

Documento assinado digitalmente
GABRIEL ADRIANO WALTRICK
Data: 01/10/2026 19:20:14 -0300
Verifique em <https://validar.jt.gov.br>

Gabriel Adriano Waltrick
Crea SC172701-1

ÁREA
536,27m²

DATA
01/10/2026

ESCALA INDICADA

FOLHA

PAV
01

Tamanho A1