
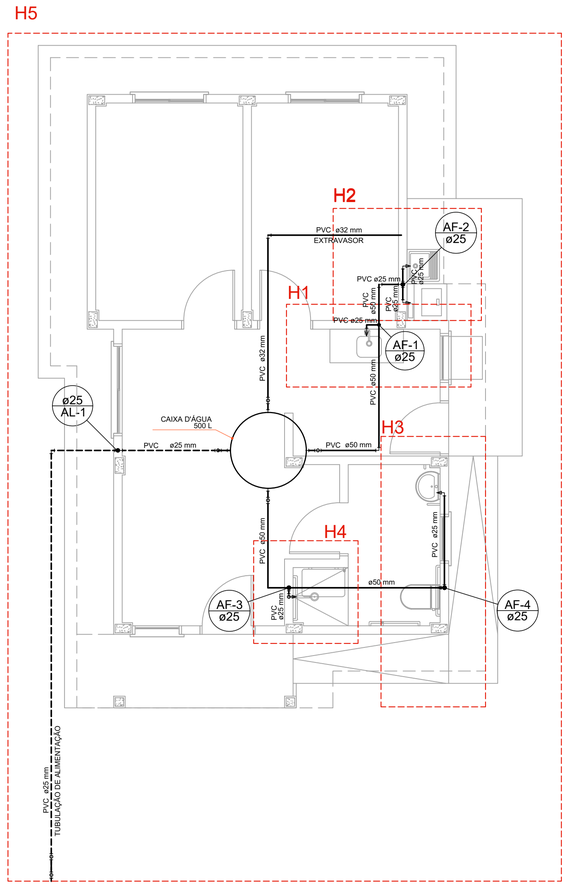


PLANTA COBERTURA

Escala 1:50

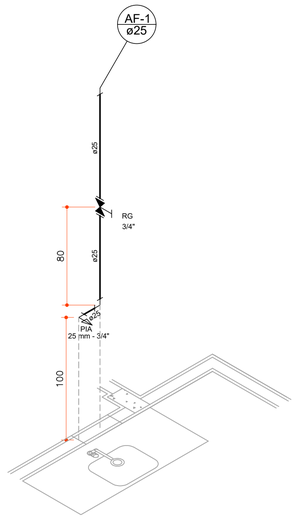

DETALHE H1


Escala 1:25

Legenda das indicações	
PIA	Pia de cozinha com joelho de 90° - 25 mm - 3/4"
RG	Registro de gaveta c/canopla cromada - 3/4"

Legenda Detalhada		
Registro de gaveta c/canopla cromada - RG		
Metais		
	Registro de gaveta c/ canopla cromada 3/4"	1 pç
PVC rígido soldável		
	Adapt sold.curto c/bolsa-rosca p registro 25 mm - 3/4"	2 pç

Lista de Materiais - H1		
Aparelho		
	Tampo de pia com cuba (memorial descritivo)	1 pç
	Torneira de Pia de Cozinha 25mm - 3/4"	1 pç
Metais		
	Registro de gaveta c/ canopla cromada 3/4"	1 pç
PVC rígido soldável		
	Adapt sold.curto c/bolsa-rosca p registro 25 mm - 3/4"	2 pç
	Joelho 90° soldável 25 mm	1 pç
	Luva soldável 25 mm	1 pç
	Tubos 25 mm	2.00 m
PVC soldável azul c/ bucha latão		
	Joelho 90° soldável com bucha de latão 25 mm - 3/4"	1 pç

Água fria

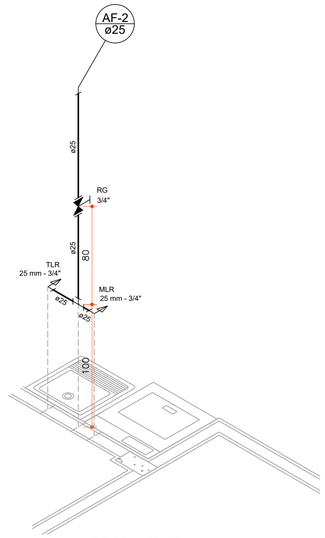

DETALHE H2


Escala 1:25

Legenda das indicações	
MLR	Máquina de lavar roupa com joelho de 90° - 25 mm - 3/4"
RG	Registro de gaveta c/ canopla cromada - 3/4"
TLR	Tanque de lavar com joelho de 90° - 25 mm - 3/4"

Legenda Detalhada		
Registro de gaveta c/ canopla cromada - RG		
Metais		
	Registro de gaveta c/ canopla cromada 3/4"	1 pç
PVC rígido soldável		
	Adapt sold.curto c/bolsa-rosca p registro 25 mm - 3/4"	2 pç

Lista de Materiais - H2		
Aparelho		
	Tanque (memorial descritivo)	1 pç
	Torneira de Máquina de Lavar Roupa 25mm x 3/4"	1 pç
	Torneira de Tanque de Lavar 25mmx 3/4"	1 pç
Metais		
	Registro de gaveta c/ canopla cromada 3/4"	1 pç
PVC rígido soldável		
	Adapt sold.curto c/bolsa-rosca p registro 25 mm - 3/4"	2 pç
	Luva soldável 25 mm	1 pç
	Tubos 25 mm	2.20 m
	Té 90 soldável 25 mm	1 pç
PVC soldável azul c/ bucha latão		
	Joelho 90° soldável com bucha de latão 25 mm - 3/4"	2 pç

Água fria

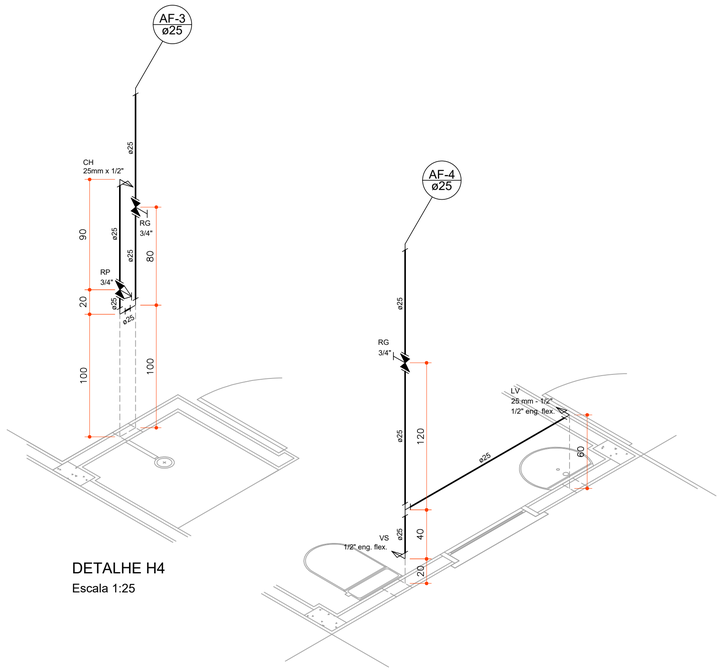

DETALHE H4

Escala 1:25

DETALHE H3

Escala 1:25

Legenda das indicações	
CH	Chuveiro - 25mm x 1/2"
LV	Lavatório com joelho de 90° - 25 mm - 1/2"
RG	Registro de gaveta c/canopla cromada - 3/4"
VS	Vaso sanitário com caixa acoplada - 1/2" eng. flex.

Legenda Detalhada		
Registro de gaveta c/canopla cromada - RG		
Metais		
	Registro de gaveta c/ canopla cromada 3/4"	1 pç
PVC rígido soldável		
	Adapt sold.curto c/bolsa-rosca p registro 25 mm - 3/4"	2 pç
Registro de pressao c/ canopla cromada - RP		
Metais		
	Registro de pressão c/ canopla cromada 3/4"	1 pç
PVC rígido soldável		
	Adapt sold.curto c/bolsa-rosca p registro 25 mm - 3/4"	1 pç
PVC soldável azul c/ bucha latão		
	Luva sold c/ bucha latão 25 mm -3/4"	1 pç

Lista de Materiais - H3 E H4		
Aparelho		
	Lavatório (memorial descritivo)	1 pç
	Chuveiro 25mm x 1/2"	1 pç
	Torneira de lavatório 25 mm - 1/2"	1 pç
	Vaso Sanitário c/ cx. acoplada 1/2"	1 pç
Metais		
	Registro de gaveta c/ canopla cromada 3/4"	2 pç
	Registro de pressão c/ canopla cromada 3/4"	1 pç
PVC Acessórios		
	Engate flexível plástico 1/2 - 30cm	2 pç
PVC rígido soldável		
	Adapt sold.curto c/bolsa-rosca p registro 25 mm - 3/4"	3 pç
	Joelho 90° soldável 25 mm	2 pç
	Luva soldável 25 mm	2 pç
	Tubos 25 mm	7.20 m
	Té 90 soldável 25 mm	1 pç
PVC soldável azul c/ bucha latão		
	Joelho de redução 90° soldável com bucha de latão 25 mm- 1/2"	3 pç
	Luva sold c/ bucha latão 25 mm- 3/4"	1 pç

Água fria

USO EXCLUSIVO DA COHAPAR

REVISÕES

REV	DATA	DESCRIÇÃO	AUTOR
R00	13/02/2026	EMISSÃO INICIAL, CONFORME DEFINIÇÃO DA SUPJUSPG, ARQUITETÔNICO DATA 09/02/2026.	DVIE

OBSERVAÇÕES DE PROJETO:

- AS TORNEIRAS DEVERÃO SER METÁLICAS, COM ACIONAMENTO POR ALAVANCA (CASAS PCD) OU CRUZETA. DEVERÃO POSSUIR AREJADOR E REDUTOR DE VAZÃO (EXCETO PONTO DE ÁGUA DA MÁQUINA DE LAVAR ROUPAS);
- OS ACABAMENTOS DOS REGISTROS DEVERÃO SER DE ALAVANCA OU CRUZETA;
- A BACIA SANITÁRIA UTILIZADA DEVERÁ POSSUIR DISPOSITIVO DE DUPLO ACIONAMENTO;
- NO PROJETO DE ÁGUA FRIA AS COTAS DE NÍVEL ESTÃO REPRESENTADAS EM METROS, E AS COTAS DAS DIMENSÕES ESTÃO REPRESENTADAS EM CENTÍMETROS;
- AS FURAÇÕES DAS VIGAS DEVERÃO SER CONSIDERADAS NO PROJETO ESTRUTURAL;
- DEVERÃO SER ATENDIDOS TODOS OS REQUISITOS DAS NBR 5 6626 E 15575.

USO EXCLUSIVO DA COHAPAR

RESPONSÁVEL TÉCNICO:

COHAPAR

CONTROLE DE CÓPIAS

COHAPAR

COHAPAR
Companhia de Habitação do Paraná

PRANCHA: HID 01 04

REVISÃO: R 00

FAD 47

47,33m²

SUB 25

CASA FÁCIL

autor projeto	autor desenho
DVIE	DVIE
escala	data de criação
INDICADA	13/02/2026

nome do arquivo: HID_PB_FAD_47_R00.dwg

HISTÓRICO — SALVO EM: 13/02/2026 — IMPRESSO EM: 13/02/2026

PROJETO BÁSICO HIDRÁULICO

PAVIMENTO TÉRREO

PLANTA / DETALHES