



PROJETO GEOMÉTRICO - TRECHO 1 E 2.
RUA ANDORINHA - ARARUNA-PR
ESCALA 1:600

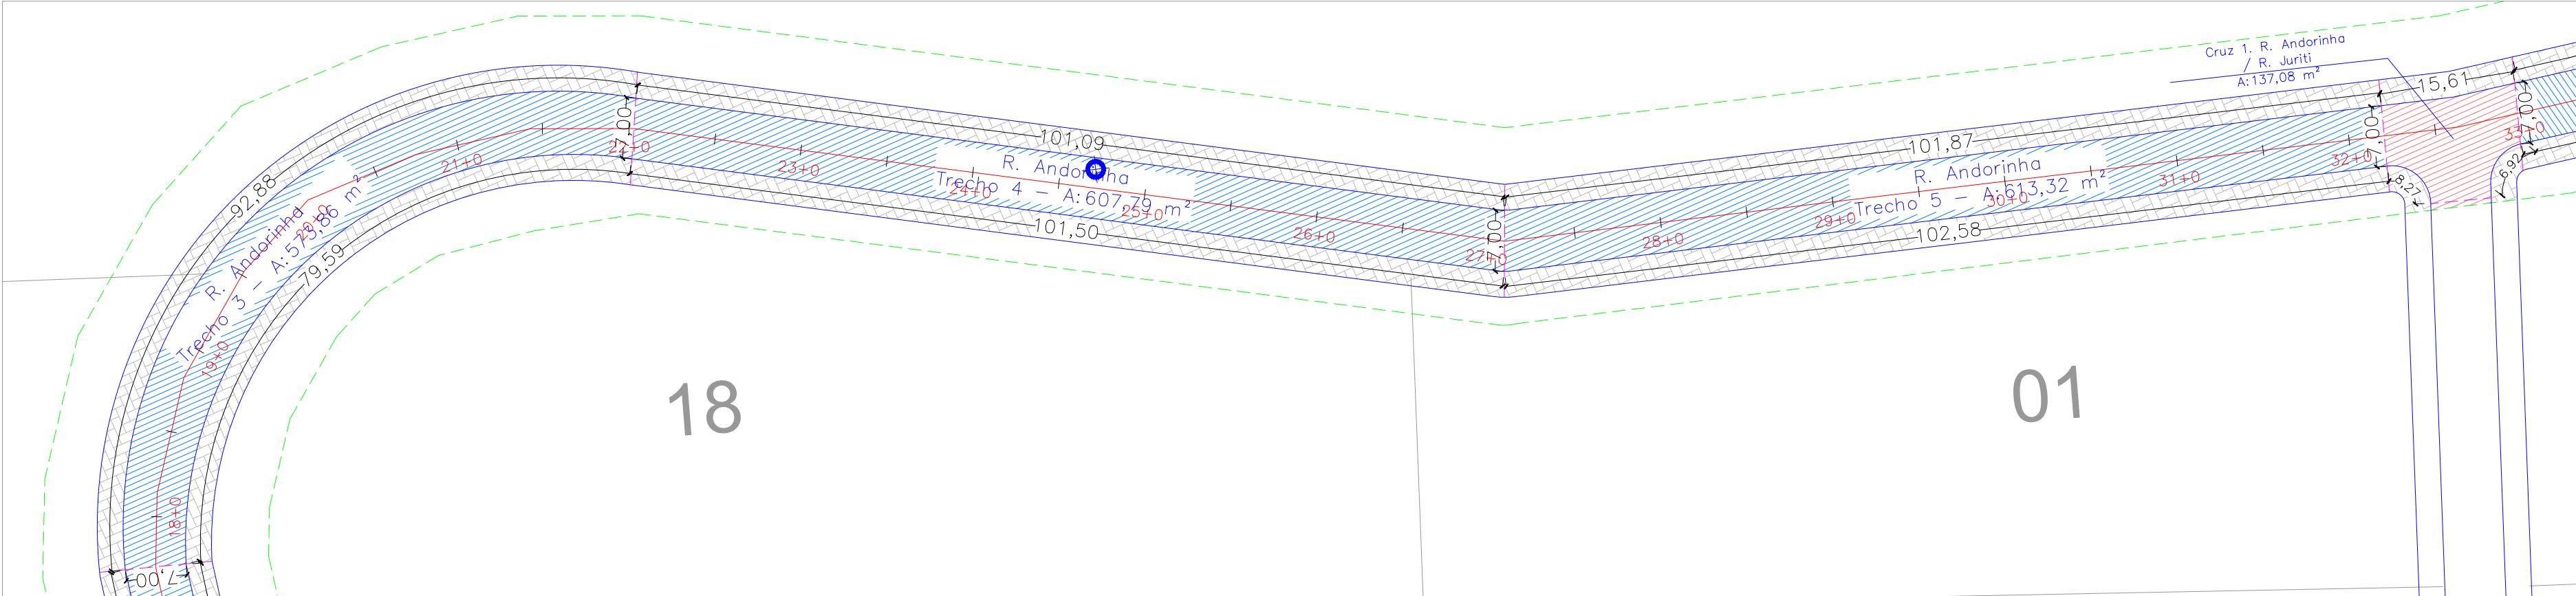


PROJETO GEOMÉTRICO - TRECHOS 3, 4, 5 E CRUZAMENTO 1.
RUA ANDORINHA - ARARUNA-PR
ESCALA 1:600

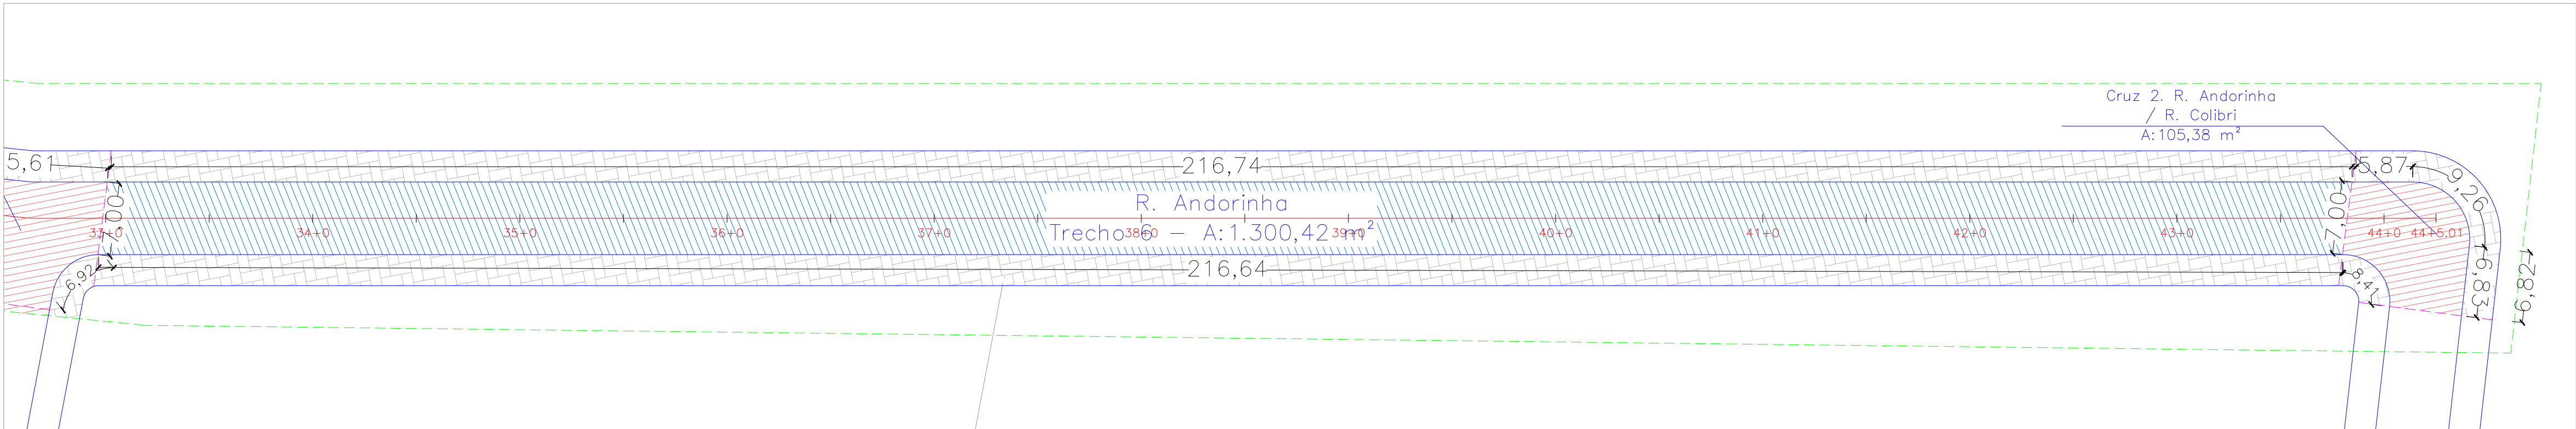

PROJETO GEOMÉTRICO - TRECHO 6 E CRUZAMENTO 2.
RUA ANDORINHA - ARARUNA-PR
ESCALA 1:400

SEÇÃO TIPO GEOMÉTRICA

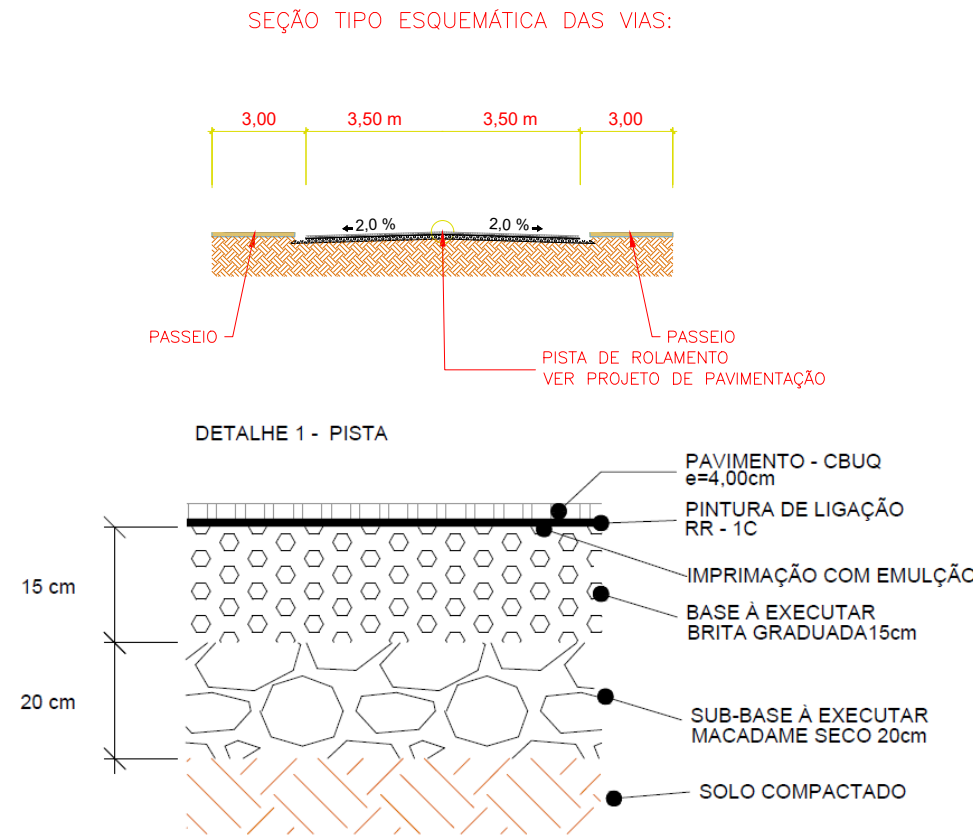

LEGENDA

- MEIO FIO
- CALÇADA (OBSERVAR URBANISTICO)
- PAVIMENTO - TRECHO
- PAVIMENTO - CRUZAMENTO
- LIMITE DA AREA PROJETADA
- LIMITE DE TRECHOS E CRUZAMENTOS
- POSTES PARA REMOÇÃO
- ARVORES PARA REMOÇÃO

QUADRO DE AREAS


TRECHO 1	239,39 m²
TRECHO 2	886,04 m²
TRECHO 3	573,86 m²
TRECHO 4	607,79 m²
TRECHO 5	613,32 m²
TRECHO 6	1.300,42 m²
CRUZAMENTO 1	137,08 m²
CRUZAMENTO 2	105,38 m²
TOTAL TRECHOS	4.220,82 m²
TOTAL CRUZAMENTOS	242,46 m²
TOTAL	4.463,28 m²

QUADRO DE VOLUMES


TRECHO 1	83,79 m³
TRECHO 2	310,11 m³
TRECHO 3	200,85 m³
TRECHO 4	212,73 m³
TRECHO 4	214,66 m³
TRECHO 5	455,15 m³
CRUZAMENTO 1	47,98 m³
CRUZAMENTO 2	36,88 m³
TOTAL TRECHOS	1.477,29 m³
TOTAL CRUZAMENTOS	84,86 m³
TOTAL	1.562,15 m³

PROJETO EXECUTIVO DE ENGENHARIA

AUTORIA DO PROJETO:	CONTRATANTE:
AUTOR DO PROJETO: CONSELHO Nº: 141864/D	CONTRATANTE: CNPJ: 75.359.760/0001-99
DATA: 29/09/2025	ESCALA: 1:500
TÍTULO DOS DESENHOS: - GEOMÉTRICO - PERFIS LONGITUDINAIS	PRANCHA: 01/04
DIREITOS AUTORAIS RESERVADOS. PROIBIDO REPRODUÇÃO, DIVULGAÇÃO OU ALTERAÇÃO SEM O CONSENTIMENTO DO AUTOR.	TÍTULO DOS DESENHOS: VIA RURAL 1 SOL NASCENTE - GEOMÉTRICO (DEFINITIVO)

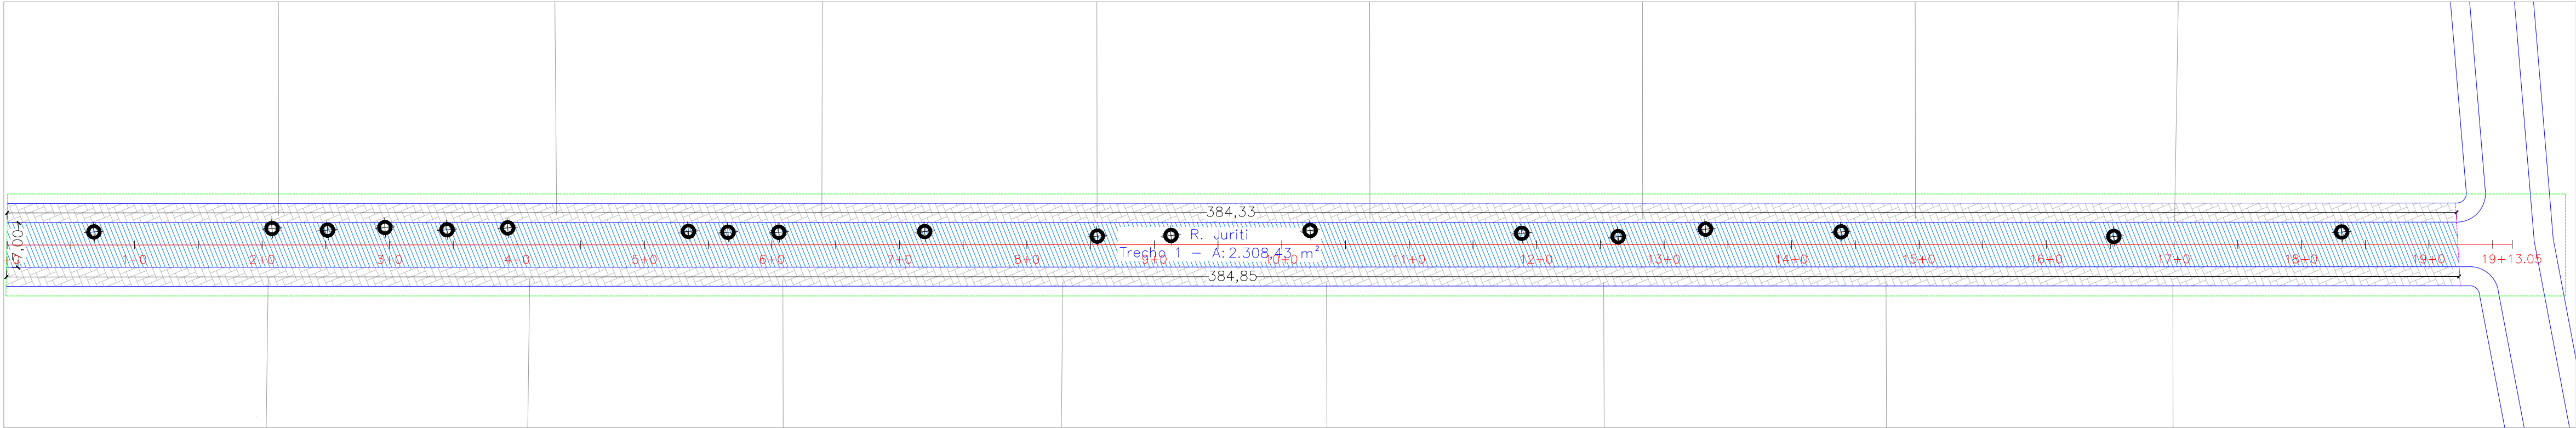

PROJETO GEOMÉTRICO - TRECHO 1.
RUA JURITI - ARARUNA-PR
ESCALA 1:650

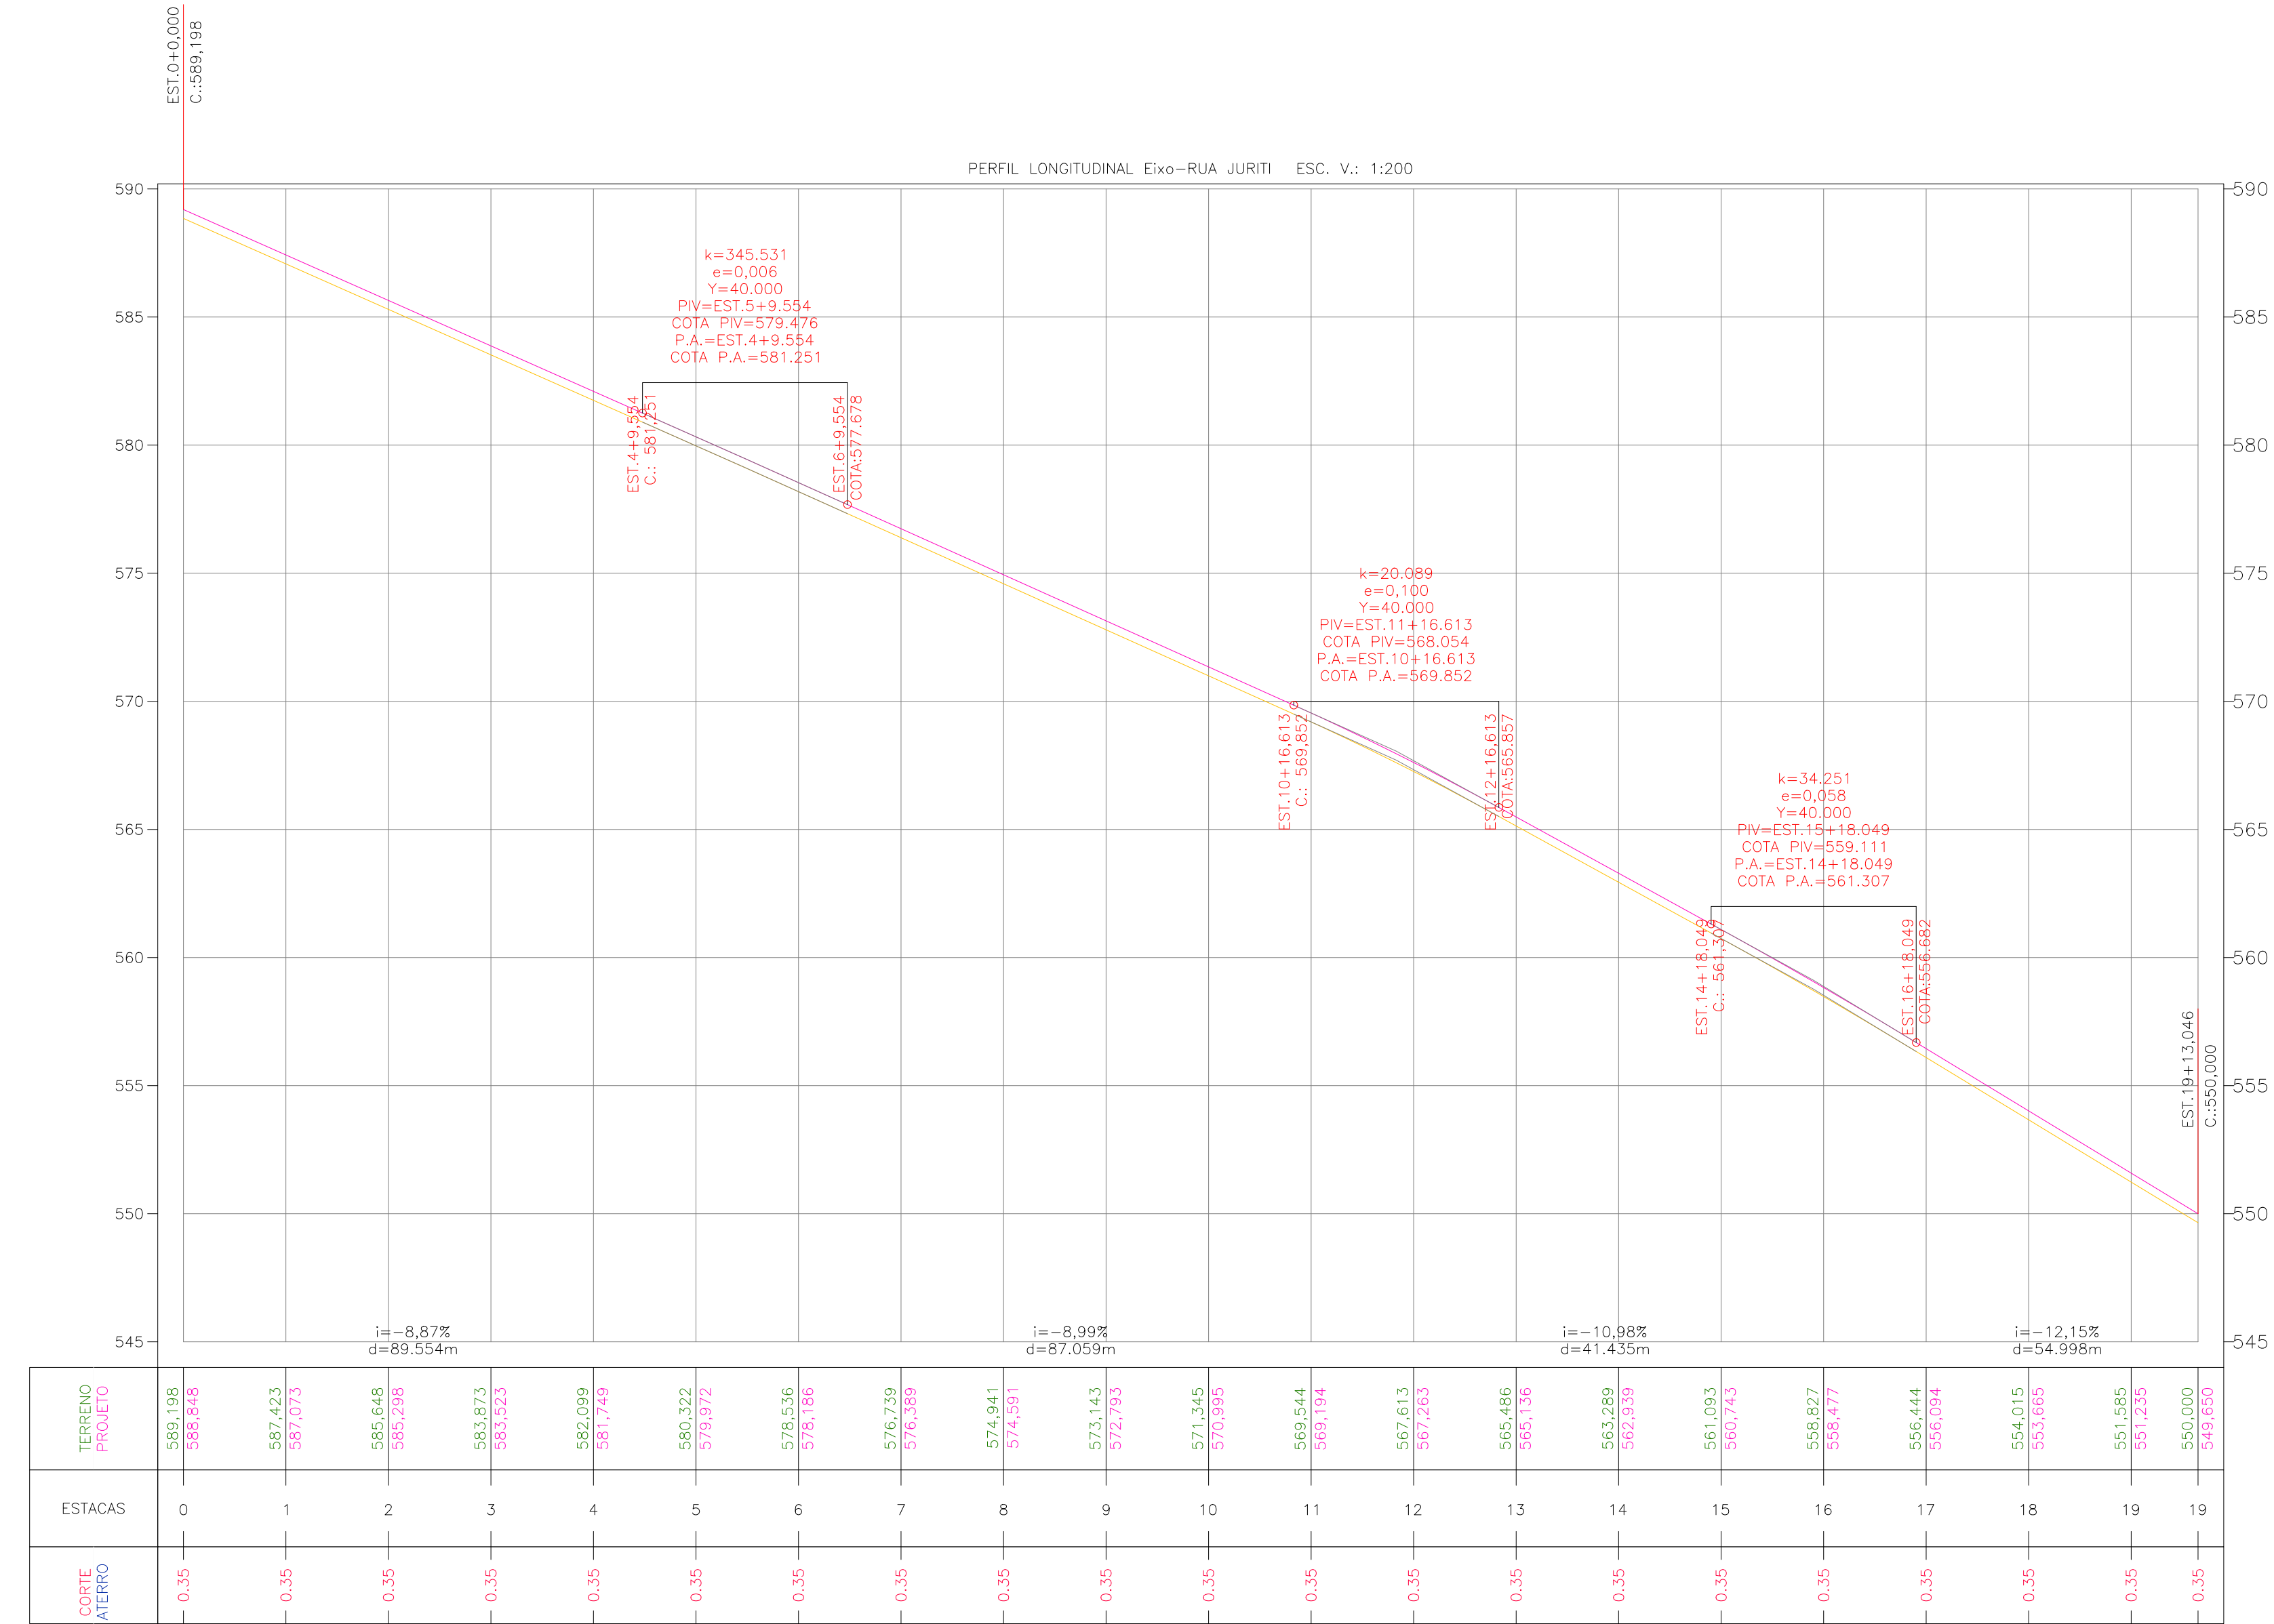

PERFIL LONGITUDINAL - RUA JURITI
ESC. HORIZONTAL - 1:200

LEGENDA

MEIO FIO

CALÇADA (OBSERVAR URBANISTICO)

PAVIMENTO - TRECHO

PAVIMENTO - CRUZAMENTO



LIMITE DA AREA PROJETADA

LIMITE DE TRECHOS E CRUZAMENTOS

POSTES PARA REMOÇÃO

ARVORES PARA REMOÇÃO

QUADRO DE AREAS	
TRECHO 1	2.308,43 m²
QUADRO DE VOLUMES	
TRECHO 1	807,95 m³
SEÇÃO TIPO GEOMÉTRICO	

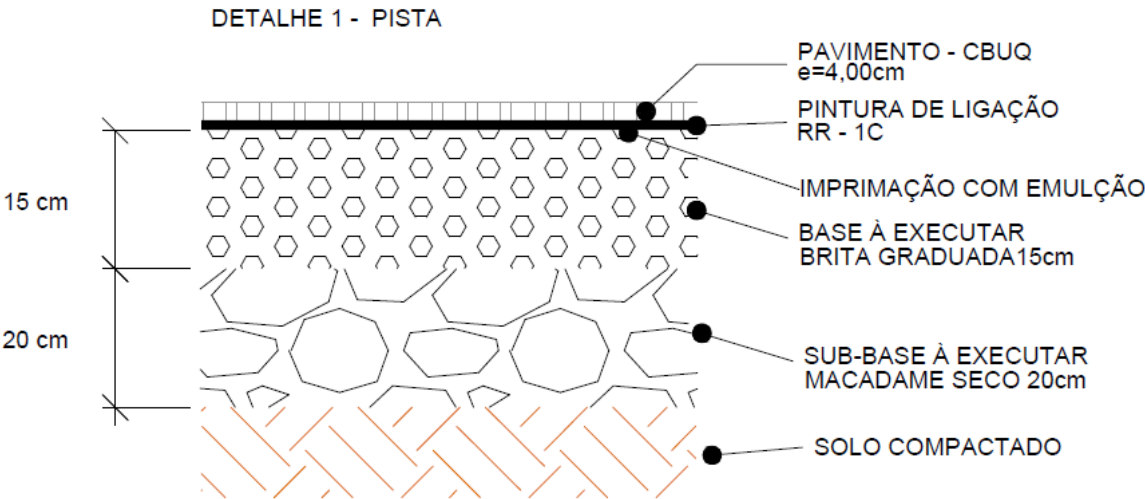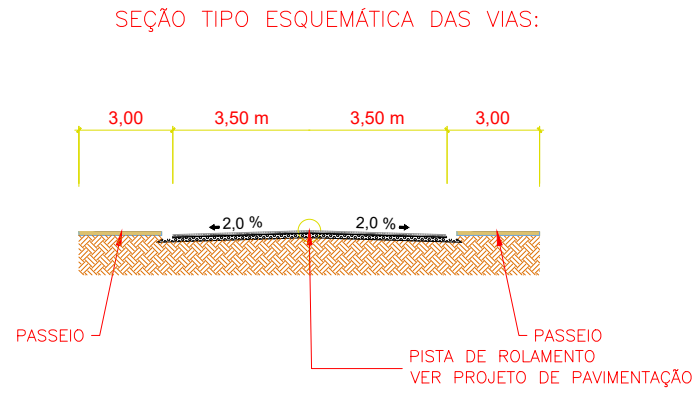

PROJETO EXECUTIVO DE ENGENHARIA

AUTORIA DO PROJETO:

CONTRATANTE:

AUTOR DO PROJETO: Alina Evelyn Ferreira Gloor
CONSELHO Nº: 141864/D

CONTRATANTE: Prefeitura Municipal de Araruna
CNPJ: 75.359.760/0001-99

DATA: 29/09/2025


ESCALA: 1:650

TÍTULO DOS DESENHOS:
- GEOMÉTRICO
- PERFILS LONGITUDINAIS


PRANCHA: 03/04

DIREITOS AUTORAIS RESERVADOS; PROIBIDO REPRODUÇÃO, DIVULGAÇÃO OU ALTERAÇÃO SEM
ORDEN EXPRESSA DO AUTOR.

TÍTULO DOS DESENHOS:
VILA RURAL 1 SOL NASCENTE - GEOMÉTRICO (DEFINITIVO)

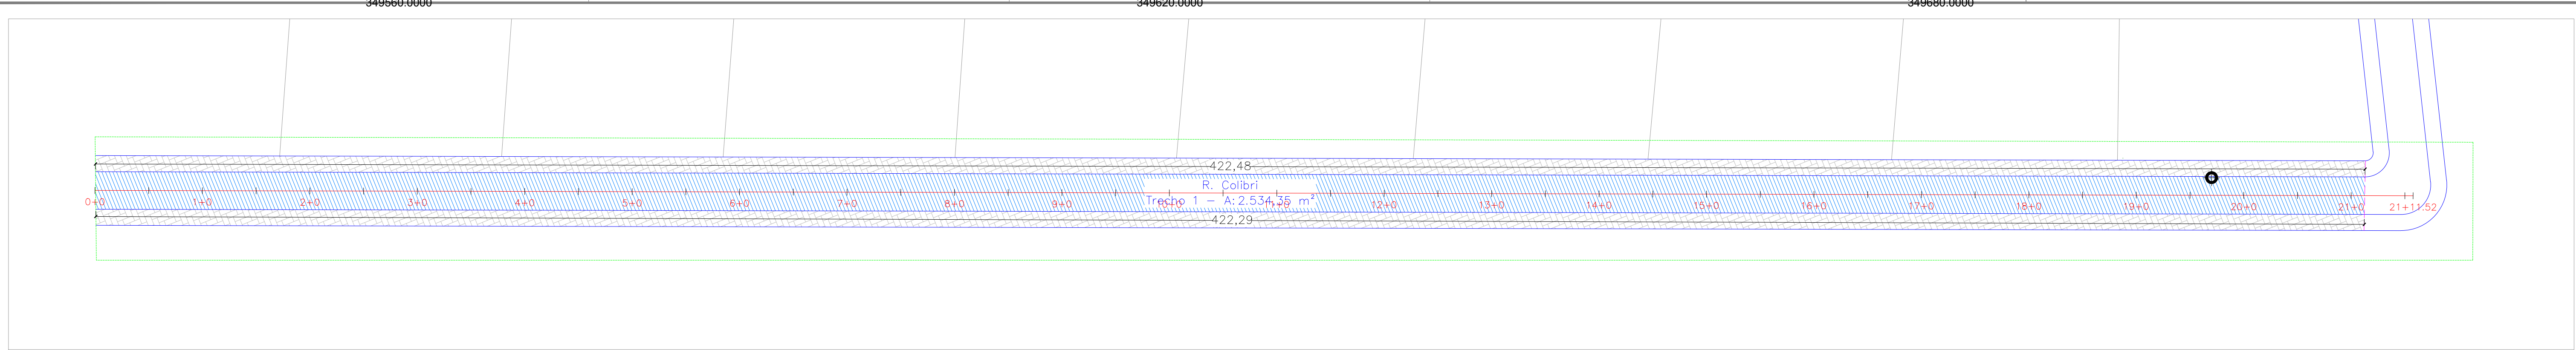

PROJETO GEOMÉTRICO - TRECHO 1.
RUA COLIBRI - ARARUNA-PR
ESCALA 1:600

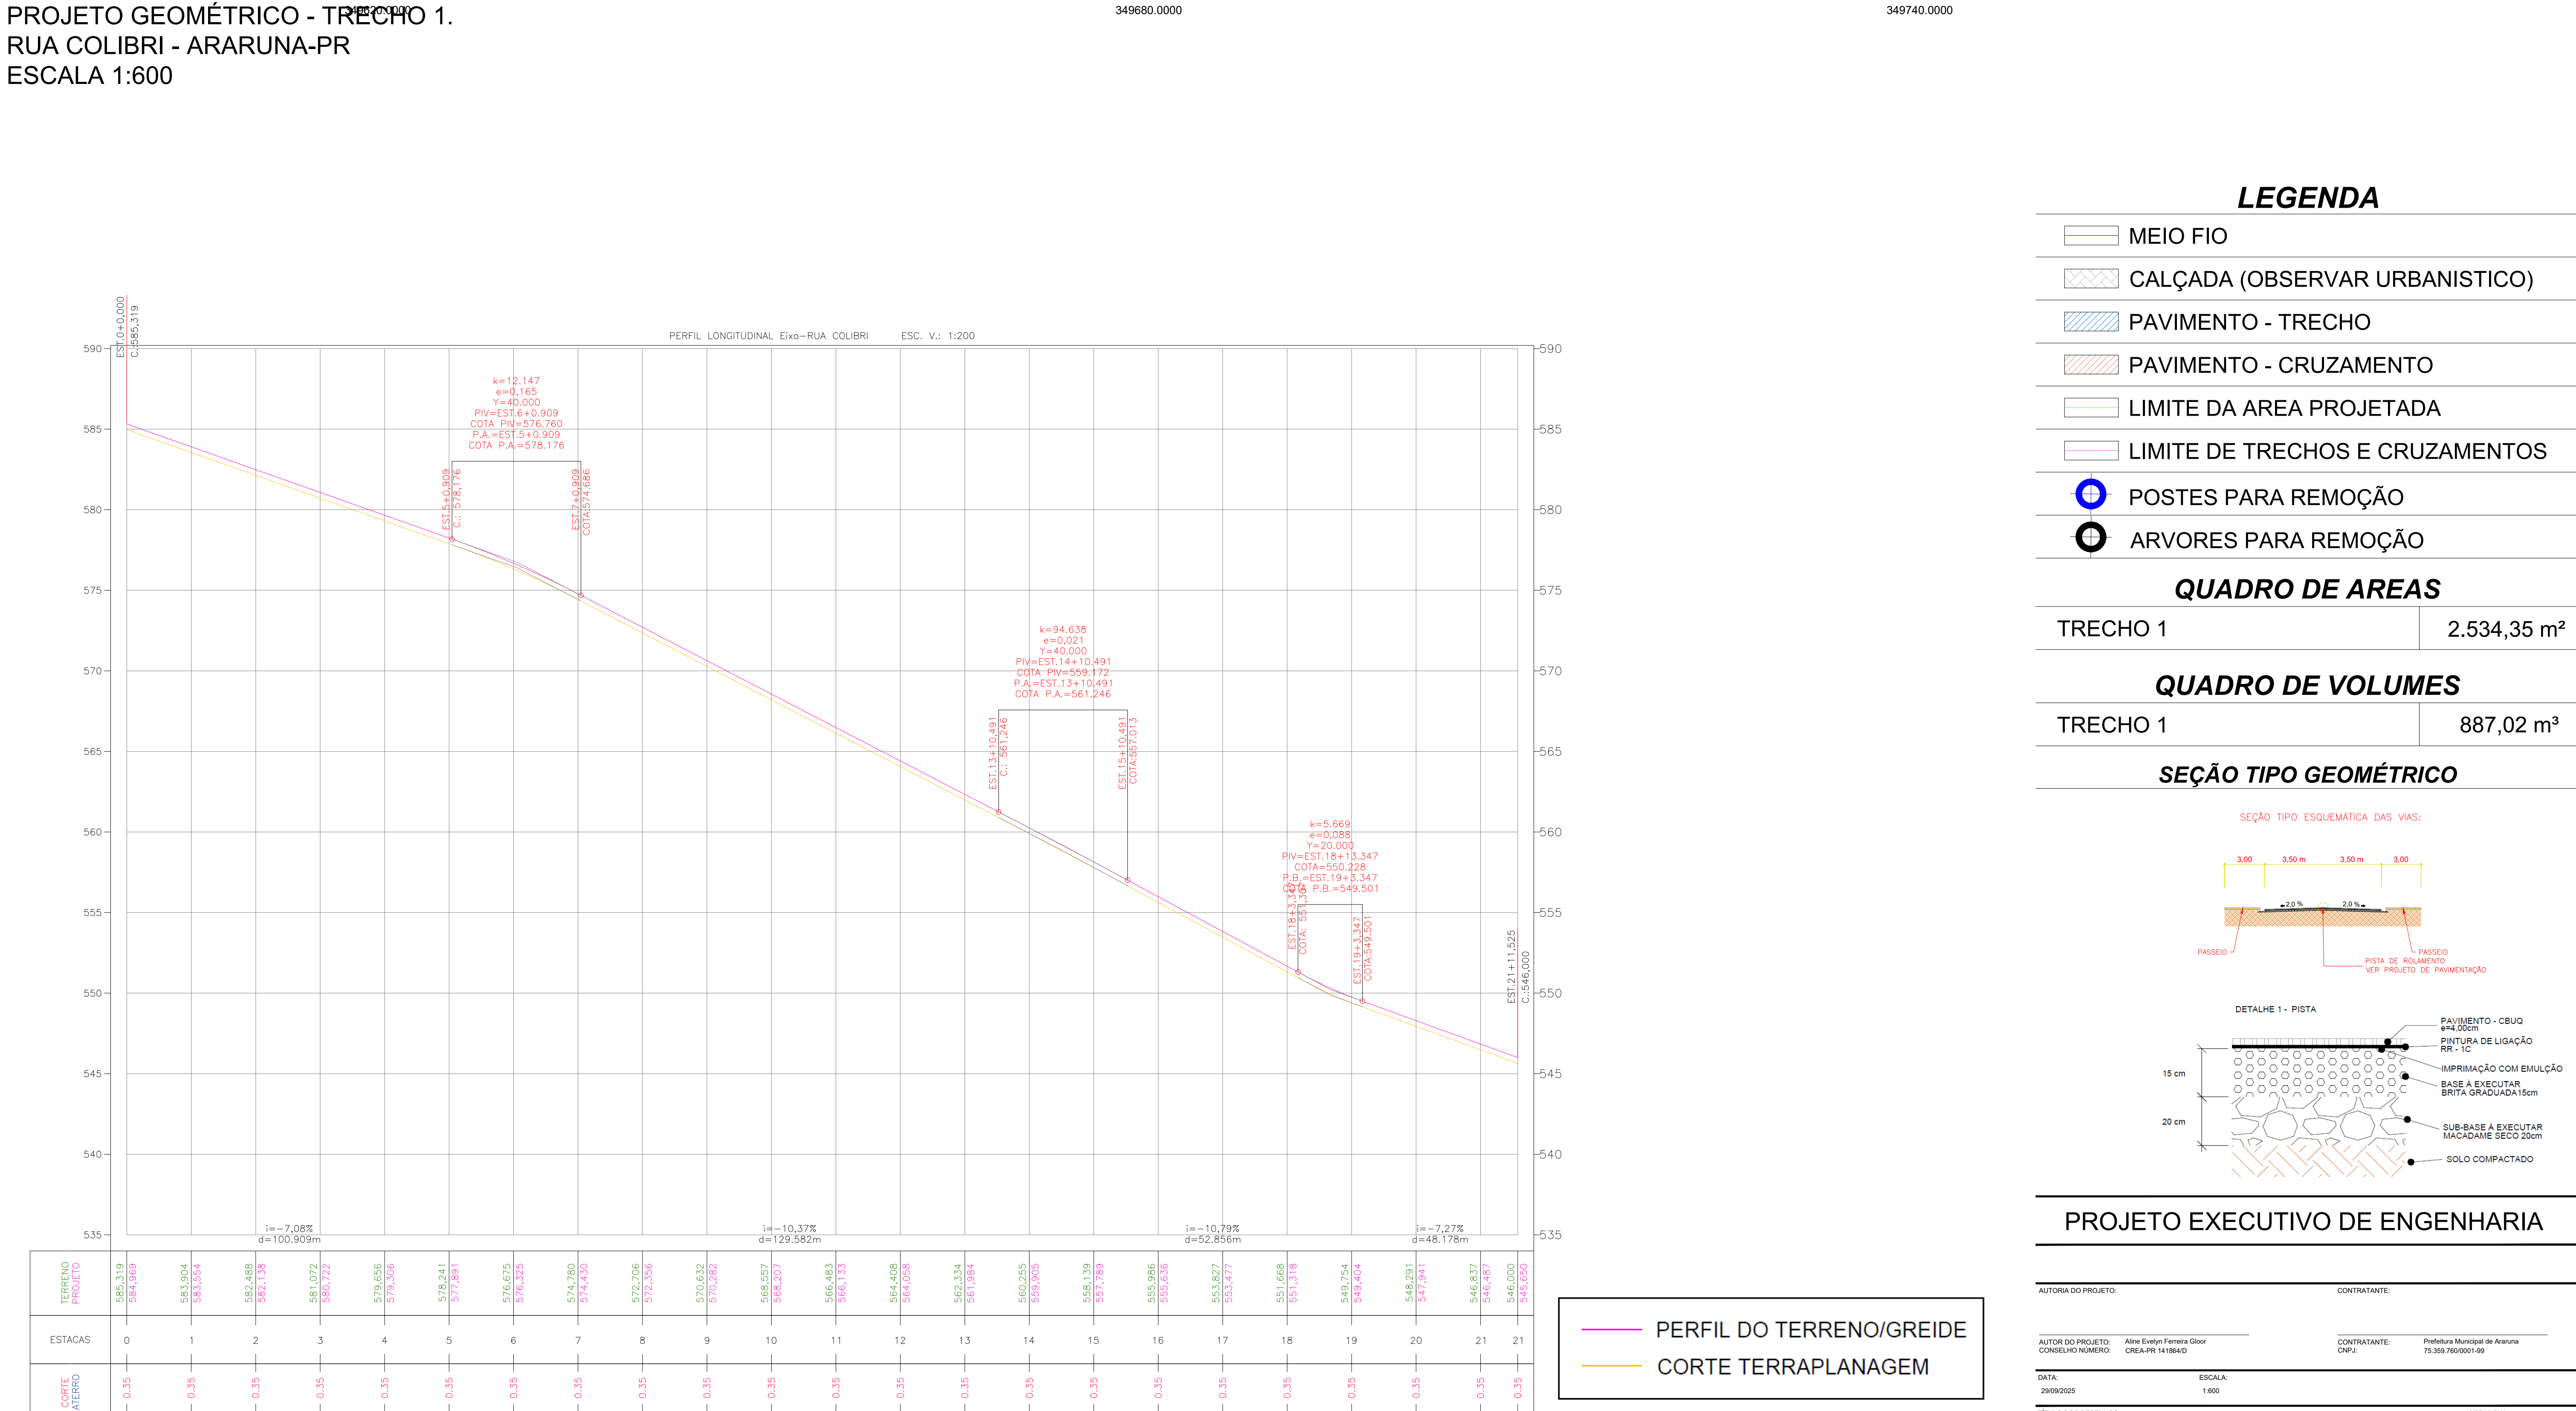

LEGENDA

- MEIO FIO
- CALÇADA (OBSERVAR URBANISTICO)
- PAVIMENTO - TRECHO
- PAVIMENTO - CRUZAMENTO
- LIMITE DA AREA PROJETADA
- LIMITE DE TRECHOS E CRUZAMENTOS
- POSTES PARA REMOÇÃO
- ARVORES PARA REMOÇÃO


QUADRO DE AREAS

TRECHO 1	2.534,35 m²
----------	-------------

QUADRO DE VOLUMES

TRECHO 1	887,02 m³
----------	-----------

SEÇÃO TIPO GEOMÉTRICO

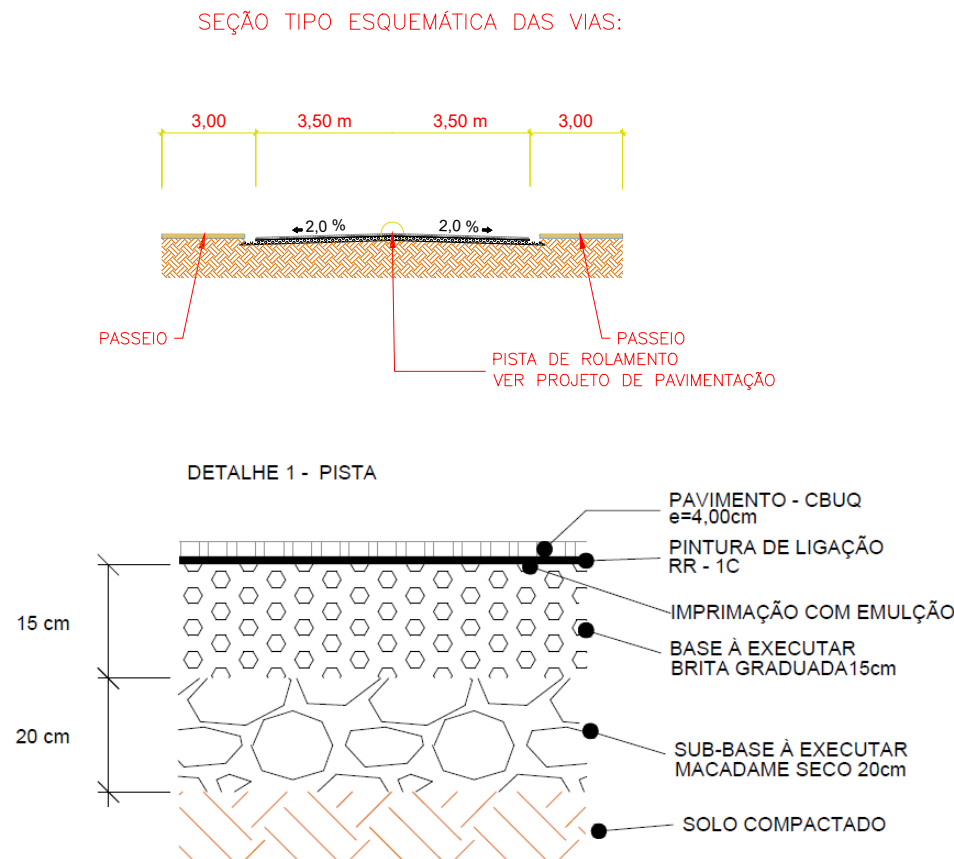

PROJETO EXECUTIVO DE ENGENHARIA

AUTORIA DO PROJETO:	CONTRATANTE:
AUTOR DO PROJETO: CONSELHO NÚMERO: DATA: 29/09/2025	Alma Evelyn Ferreira Gloor CREA-PR 141864/D CONTRATANTE: CNPJ: 29/09/2025
TÍTULO DOS DESENHOS: - GEOMÉTRICO - PERFIS LONGITUDINAIS	CONTRATANTE: Prefeitura Municipal de Araruna 75.359.760/0001-99 TÍTULO DOS DESENHOS: VILA RURAL I SOL NASCENTE - GEOMÉTRICO (DEFINITIVO)
ESCALA: 1:600	PRANCHA: 04/04