


Rua Belo Horizonte
Trecho 1 – A: 844,32 m²

PROJETO GEOMÉTRICO - TRECHO 1.
RUA BELO HORIZONTE - SÃO VICENTE-PR
ESCALA 1:200

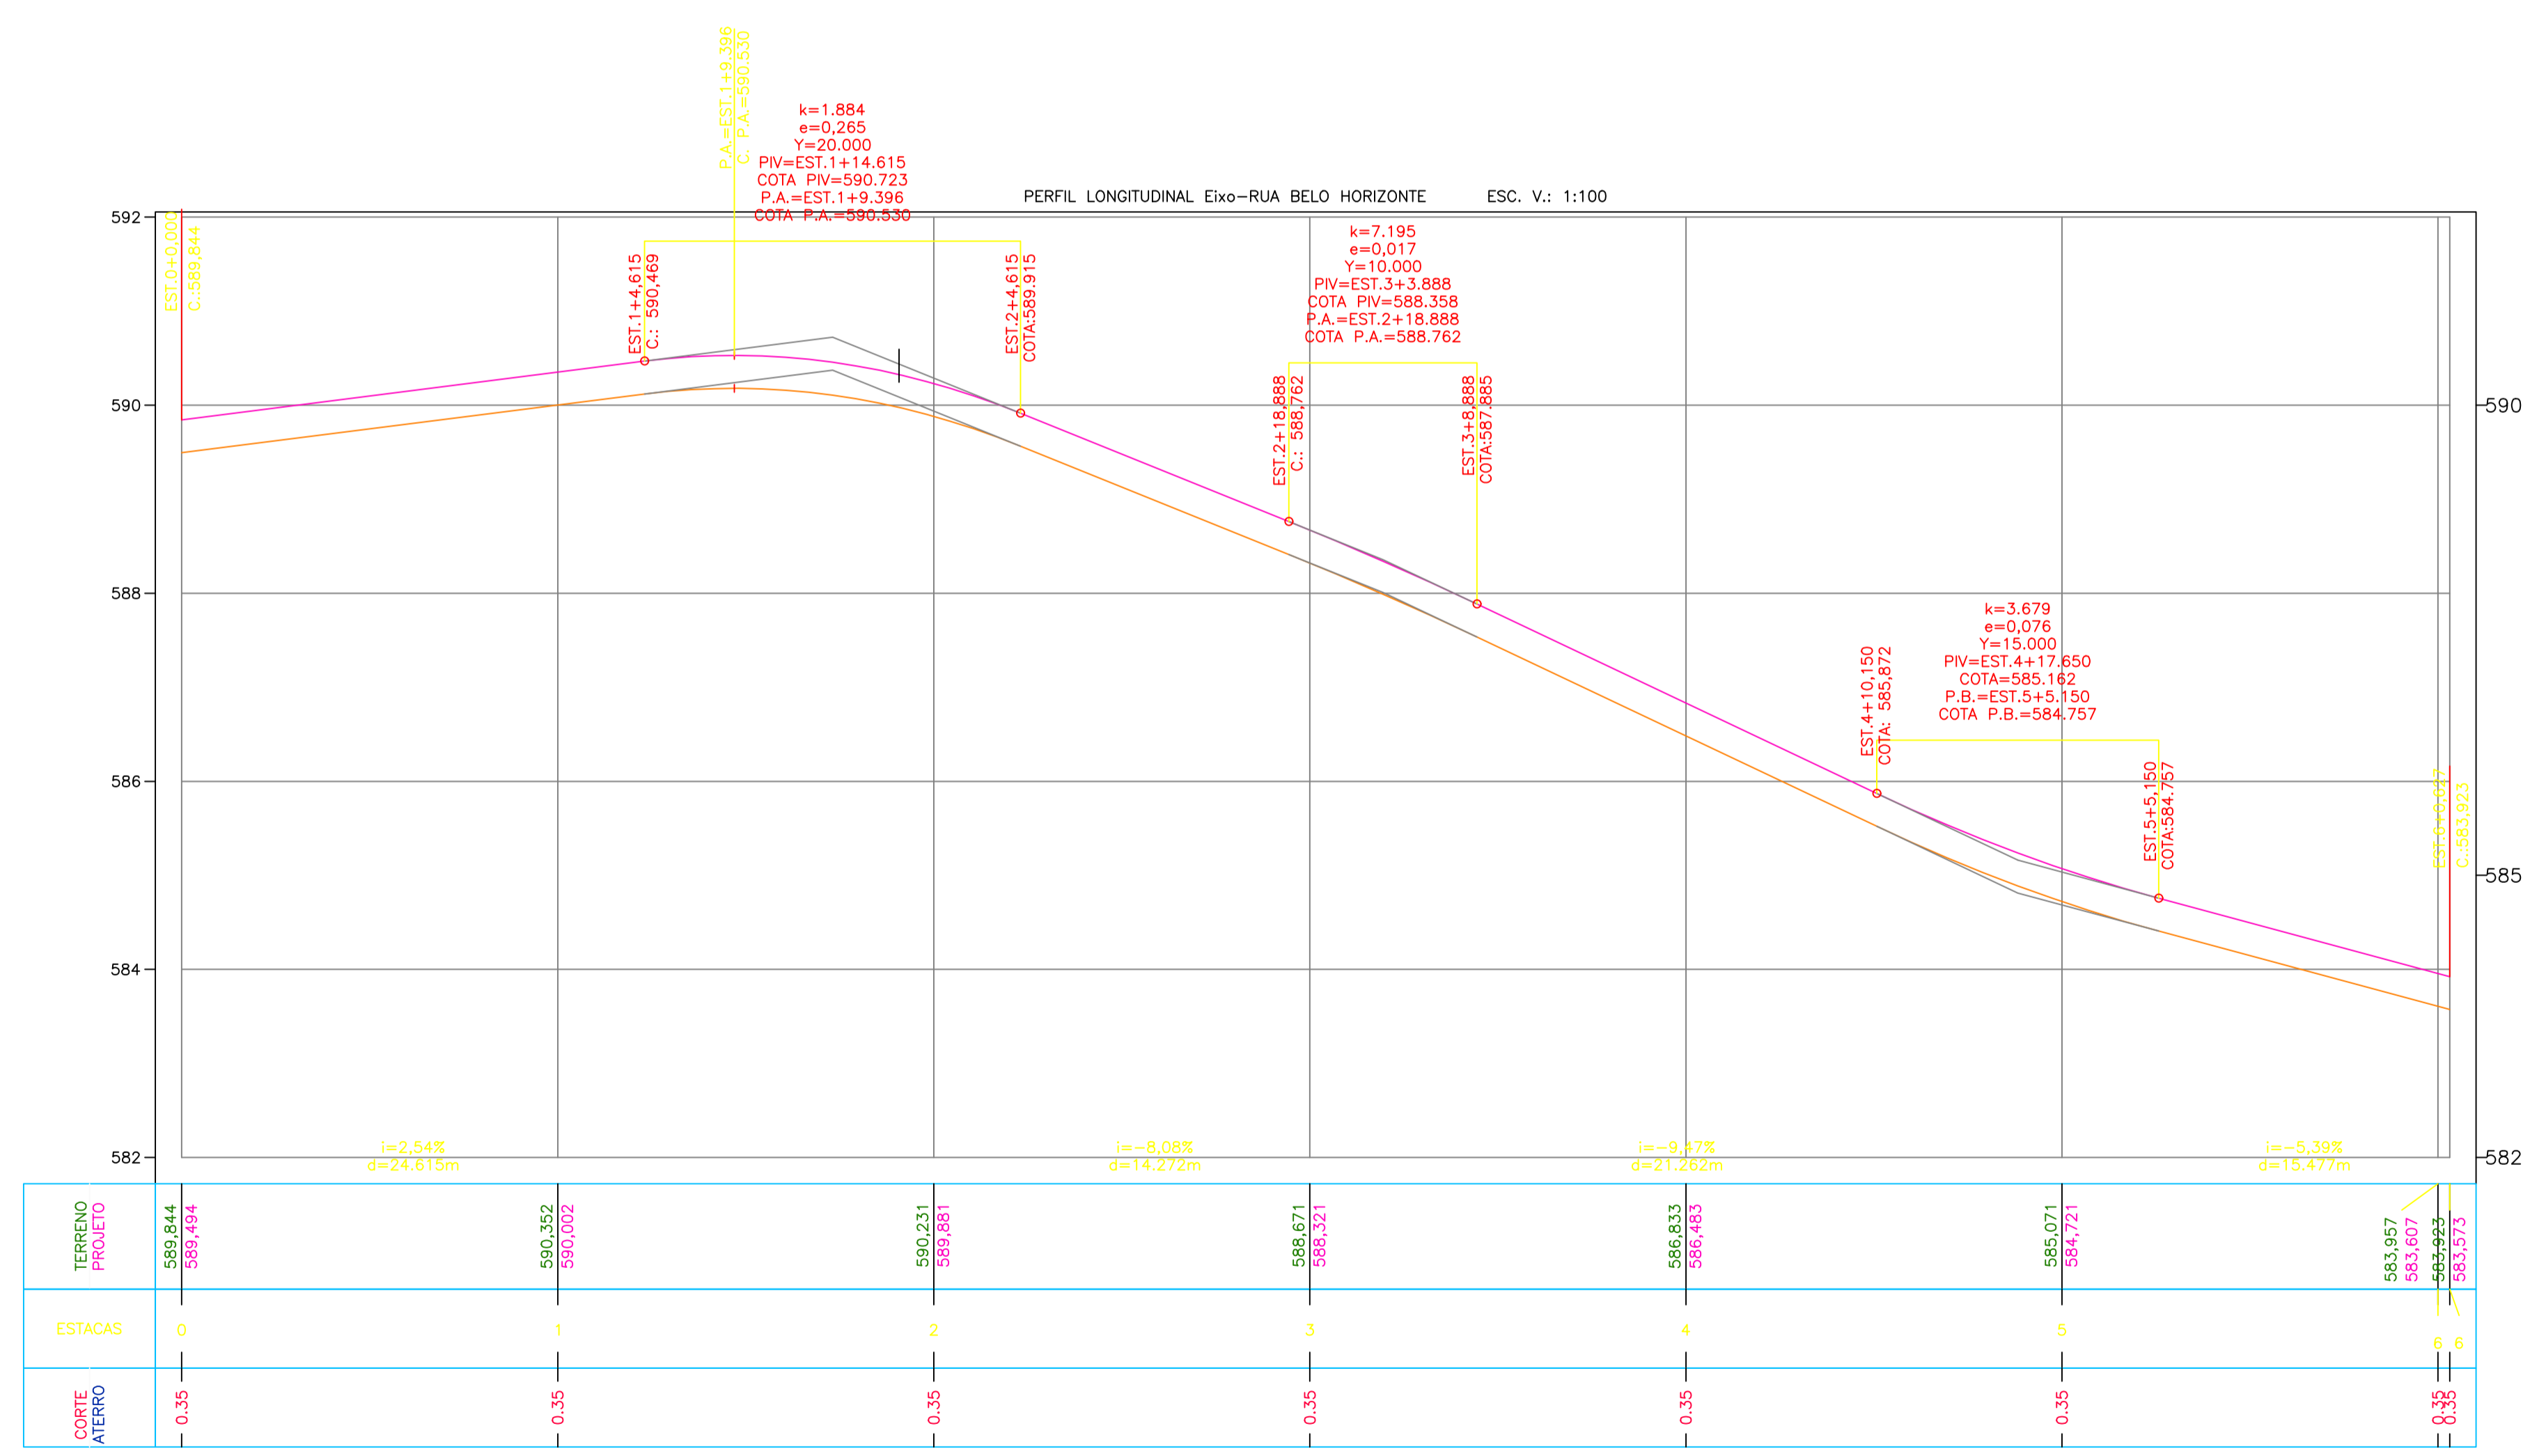

PERFIL LONGITUDINAL - RUA BELO HORIZONTE
ESCALA HORIZONTAL - 1:500

LEGENDA

- MEIO FIO
- CALÇADA (OBSERVAR URBANISTICO)
- MEIO FIO EXISTENTE
- PAVIMENTO - TRECHO
- PAVIMENTO - CRUZAMENTO
- LIMITE DA AREA PROJETADA
- LIMITE DE TRECHOS E CRUZAMENTOS


QUADRO DE ÁREAS

TRECHO 1	844,32 m ²
CRUZAMENTO 1	49,12 m ²
TOTAL TRECHOS	844,32 m²
TOTAL CRUZAMENTOS	49,12 m²
TOTAL	893,44 m²

QUADRO DE VOLUMES

TRECHO 1	295,51 m ³
CRUZAMENTO 1	17,19 m ³
TOTAL TRECHOS	295,51 m³
TOTAL CRUZAMENTOS	17,19 m³
TOTAL	312,70 m³

SEÇÃO TIPO GEOMÉTRICO

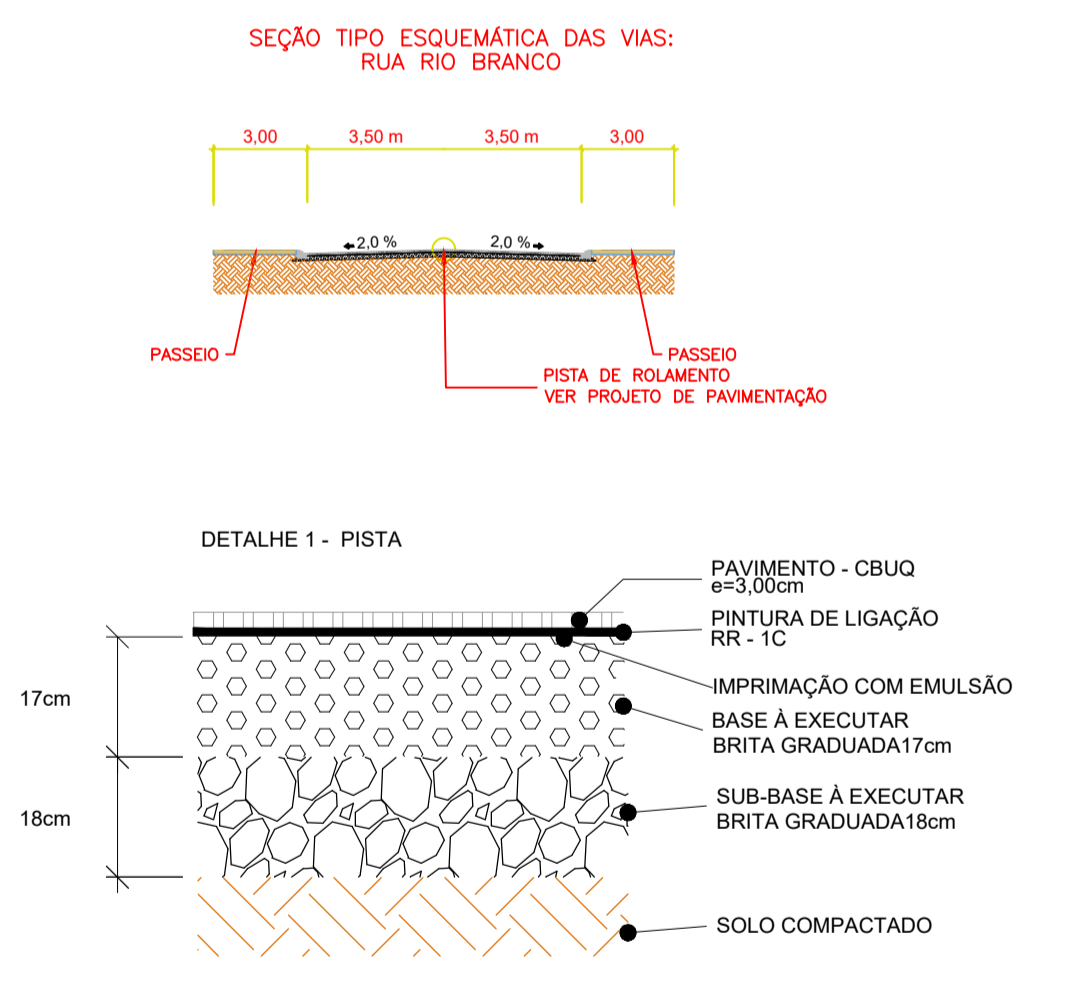

PROJETO EXECUTIVO DE ENGENHARIA

AUTORIA DO PROJETO:	CONTRATANTE:
AUTOR DO PROJETO: Alina Evelyn Ferreira Gloor CONSELHO Nº: 141864/D	CONTRATANTE: Prefeitura Municipal de Araruama CNPJ: 75.359.760/0001-69
DATA: 25/03/2026	ESCALA: 1:450
TÍTULO DOS DESENHOS: - GEOMÉTRICO - PERFIS LONGITUDINAIS	PRANCHA: 01/01
DIREITOS AUTORAIS RESERVADOS; PROIBIDO REPRODUÇÃO, DIVULGAÇÃO OU ALTERAÇÃO SEM CREDIM EMPRESA DO AUTOR.	TÍTULO DOS DESENHOS: GEOMÉTRICO RUA BELO HORIZONTE