


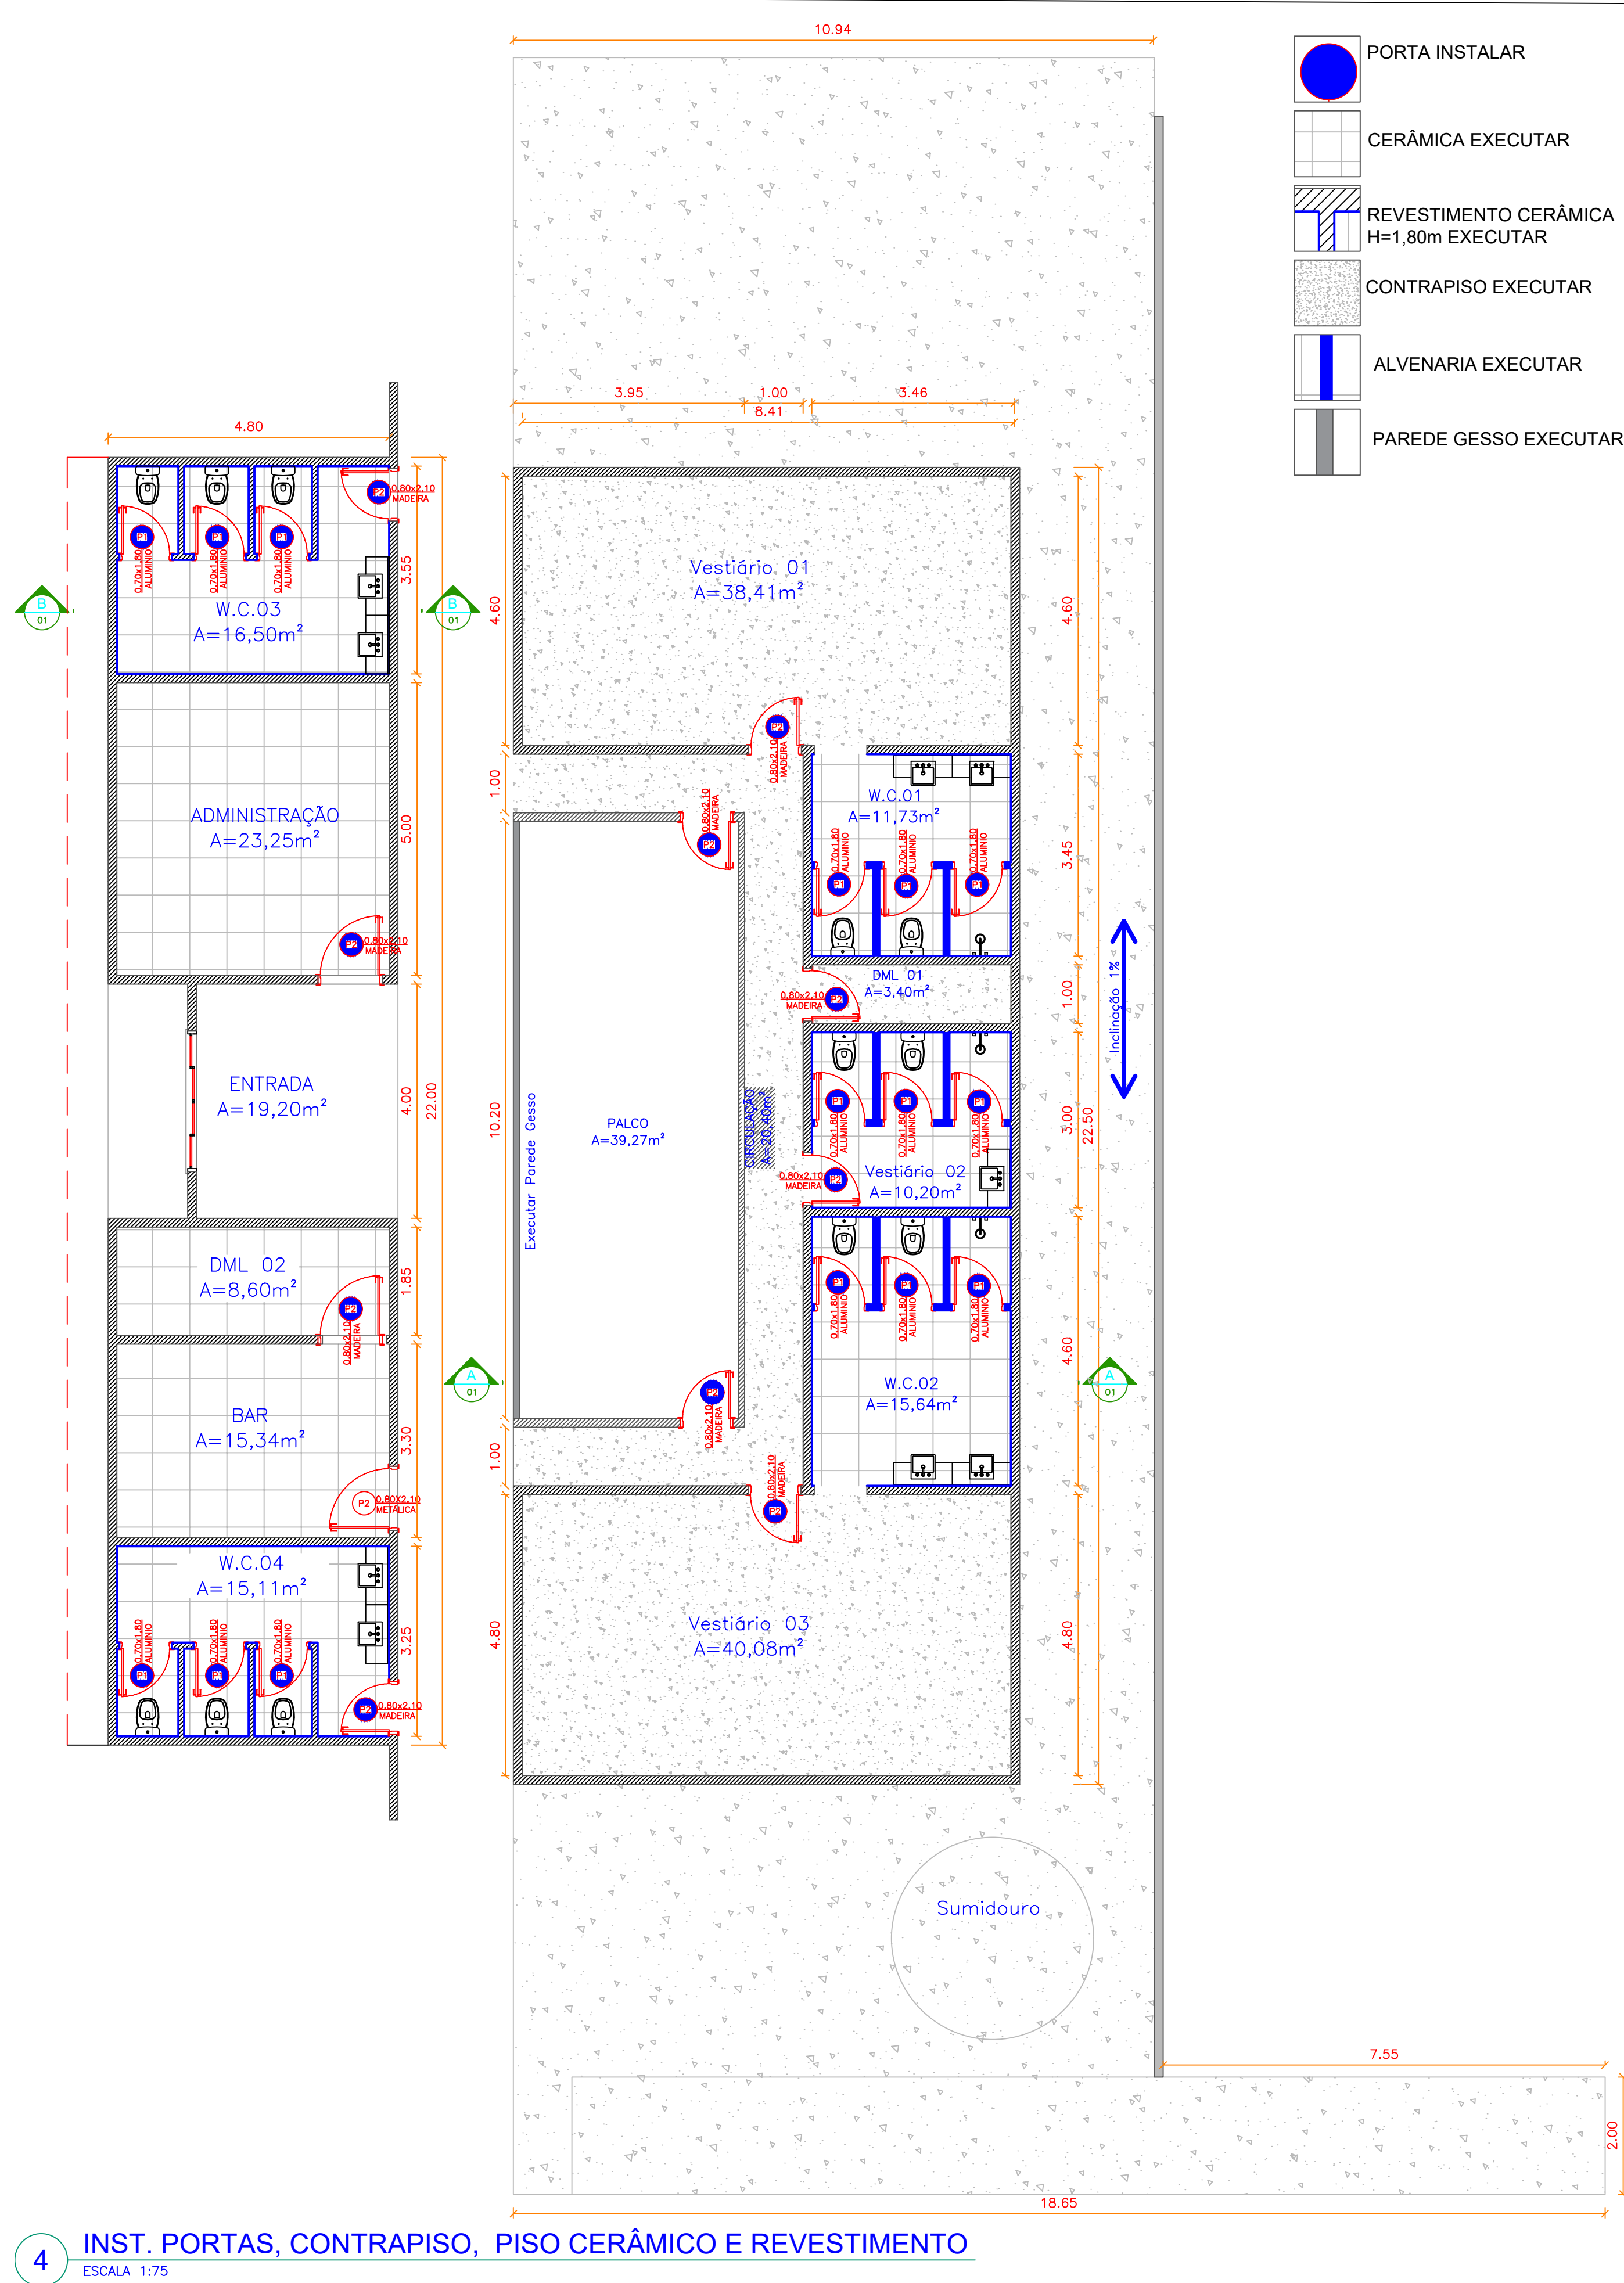
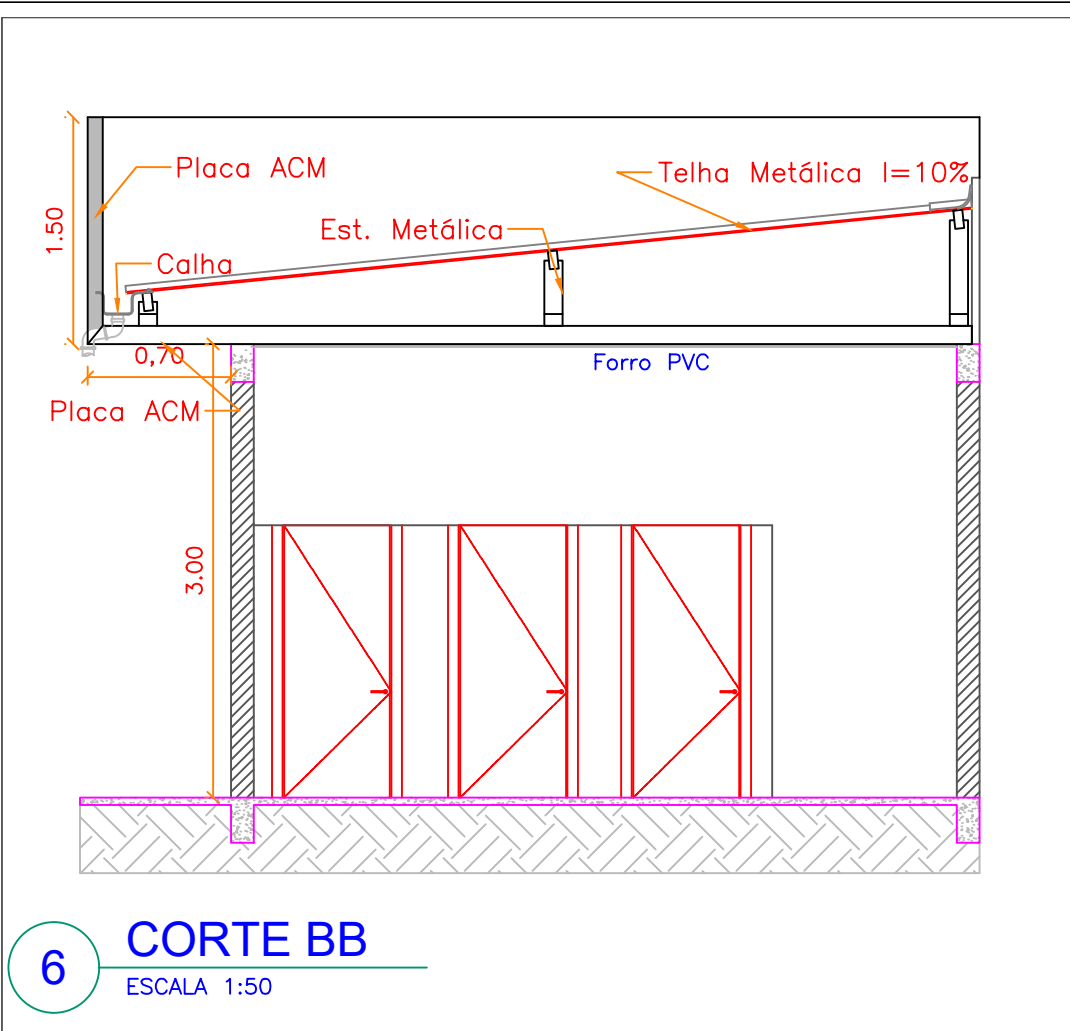
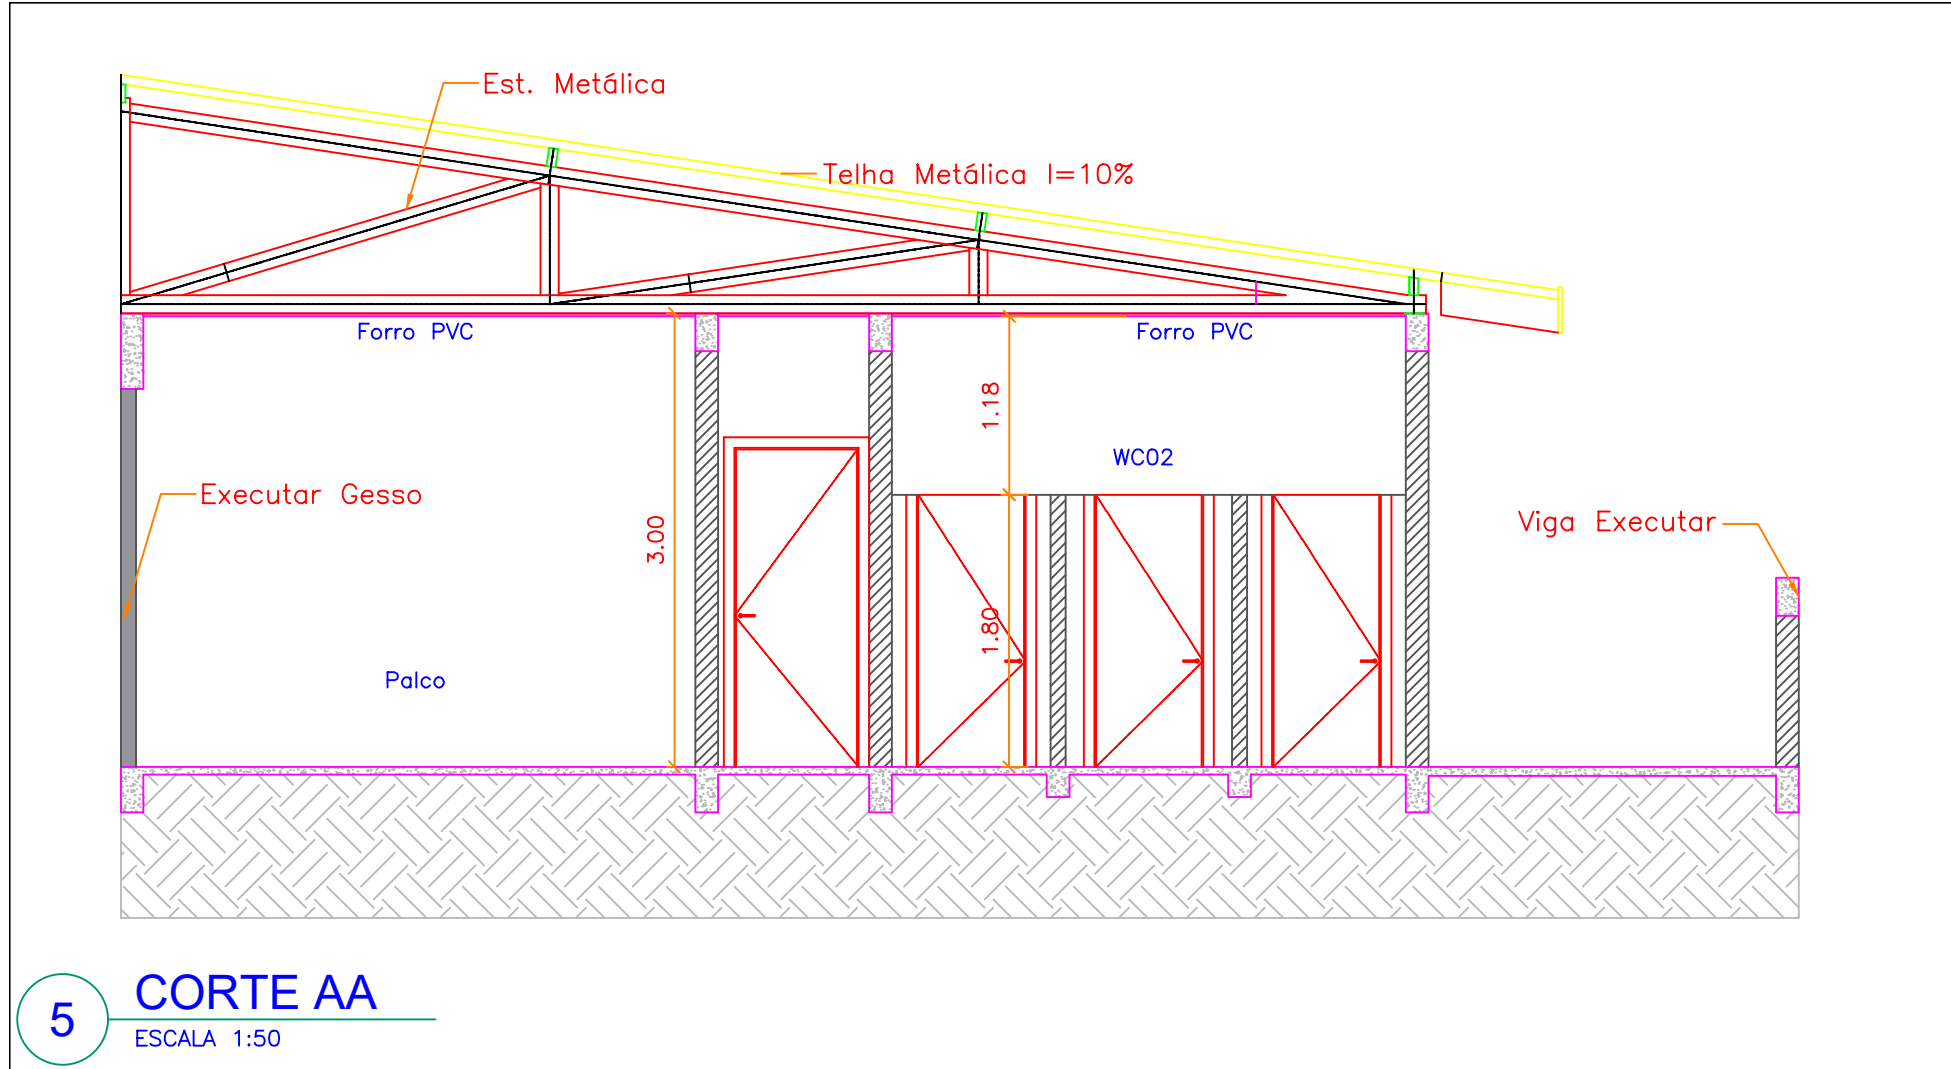
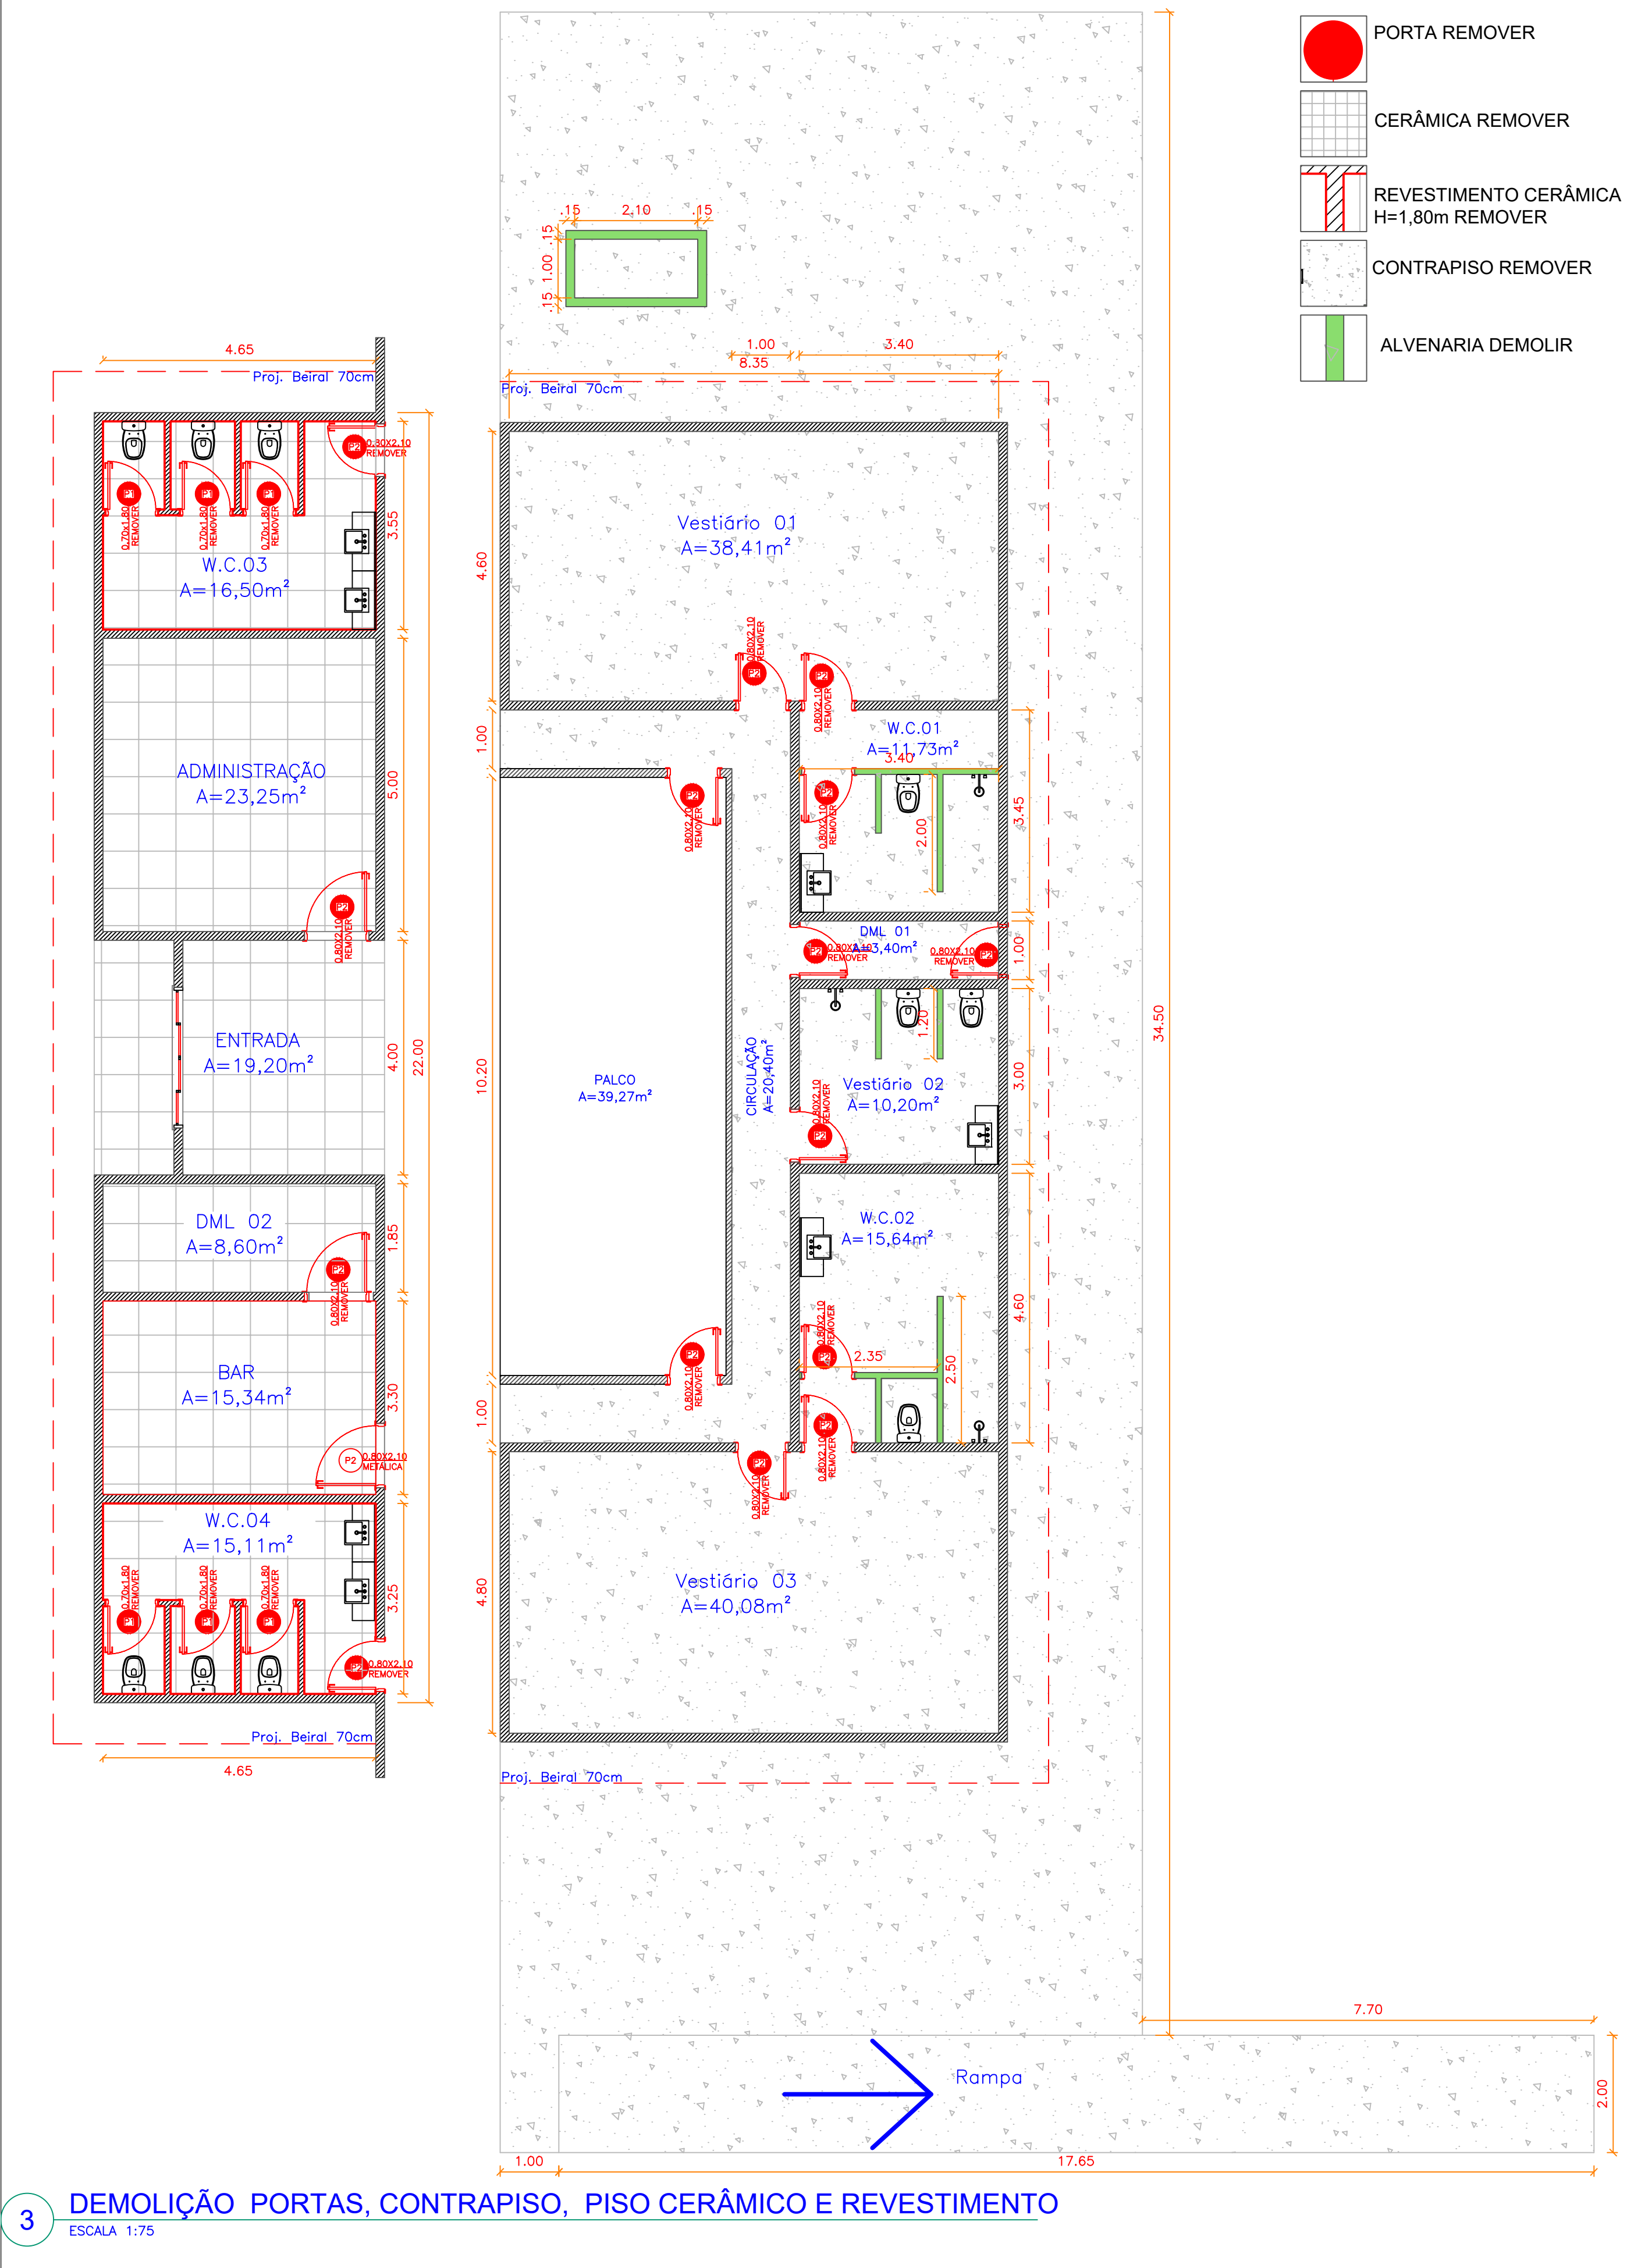
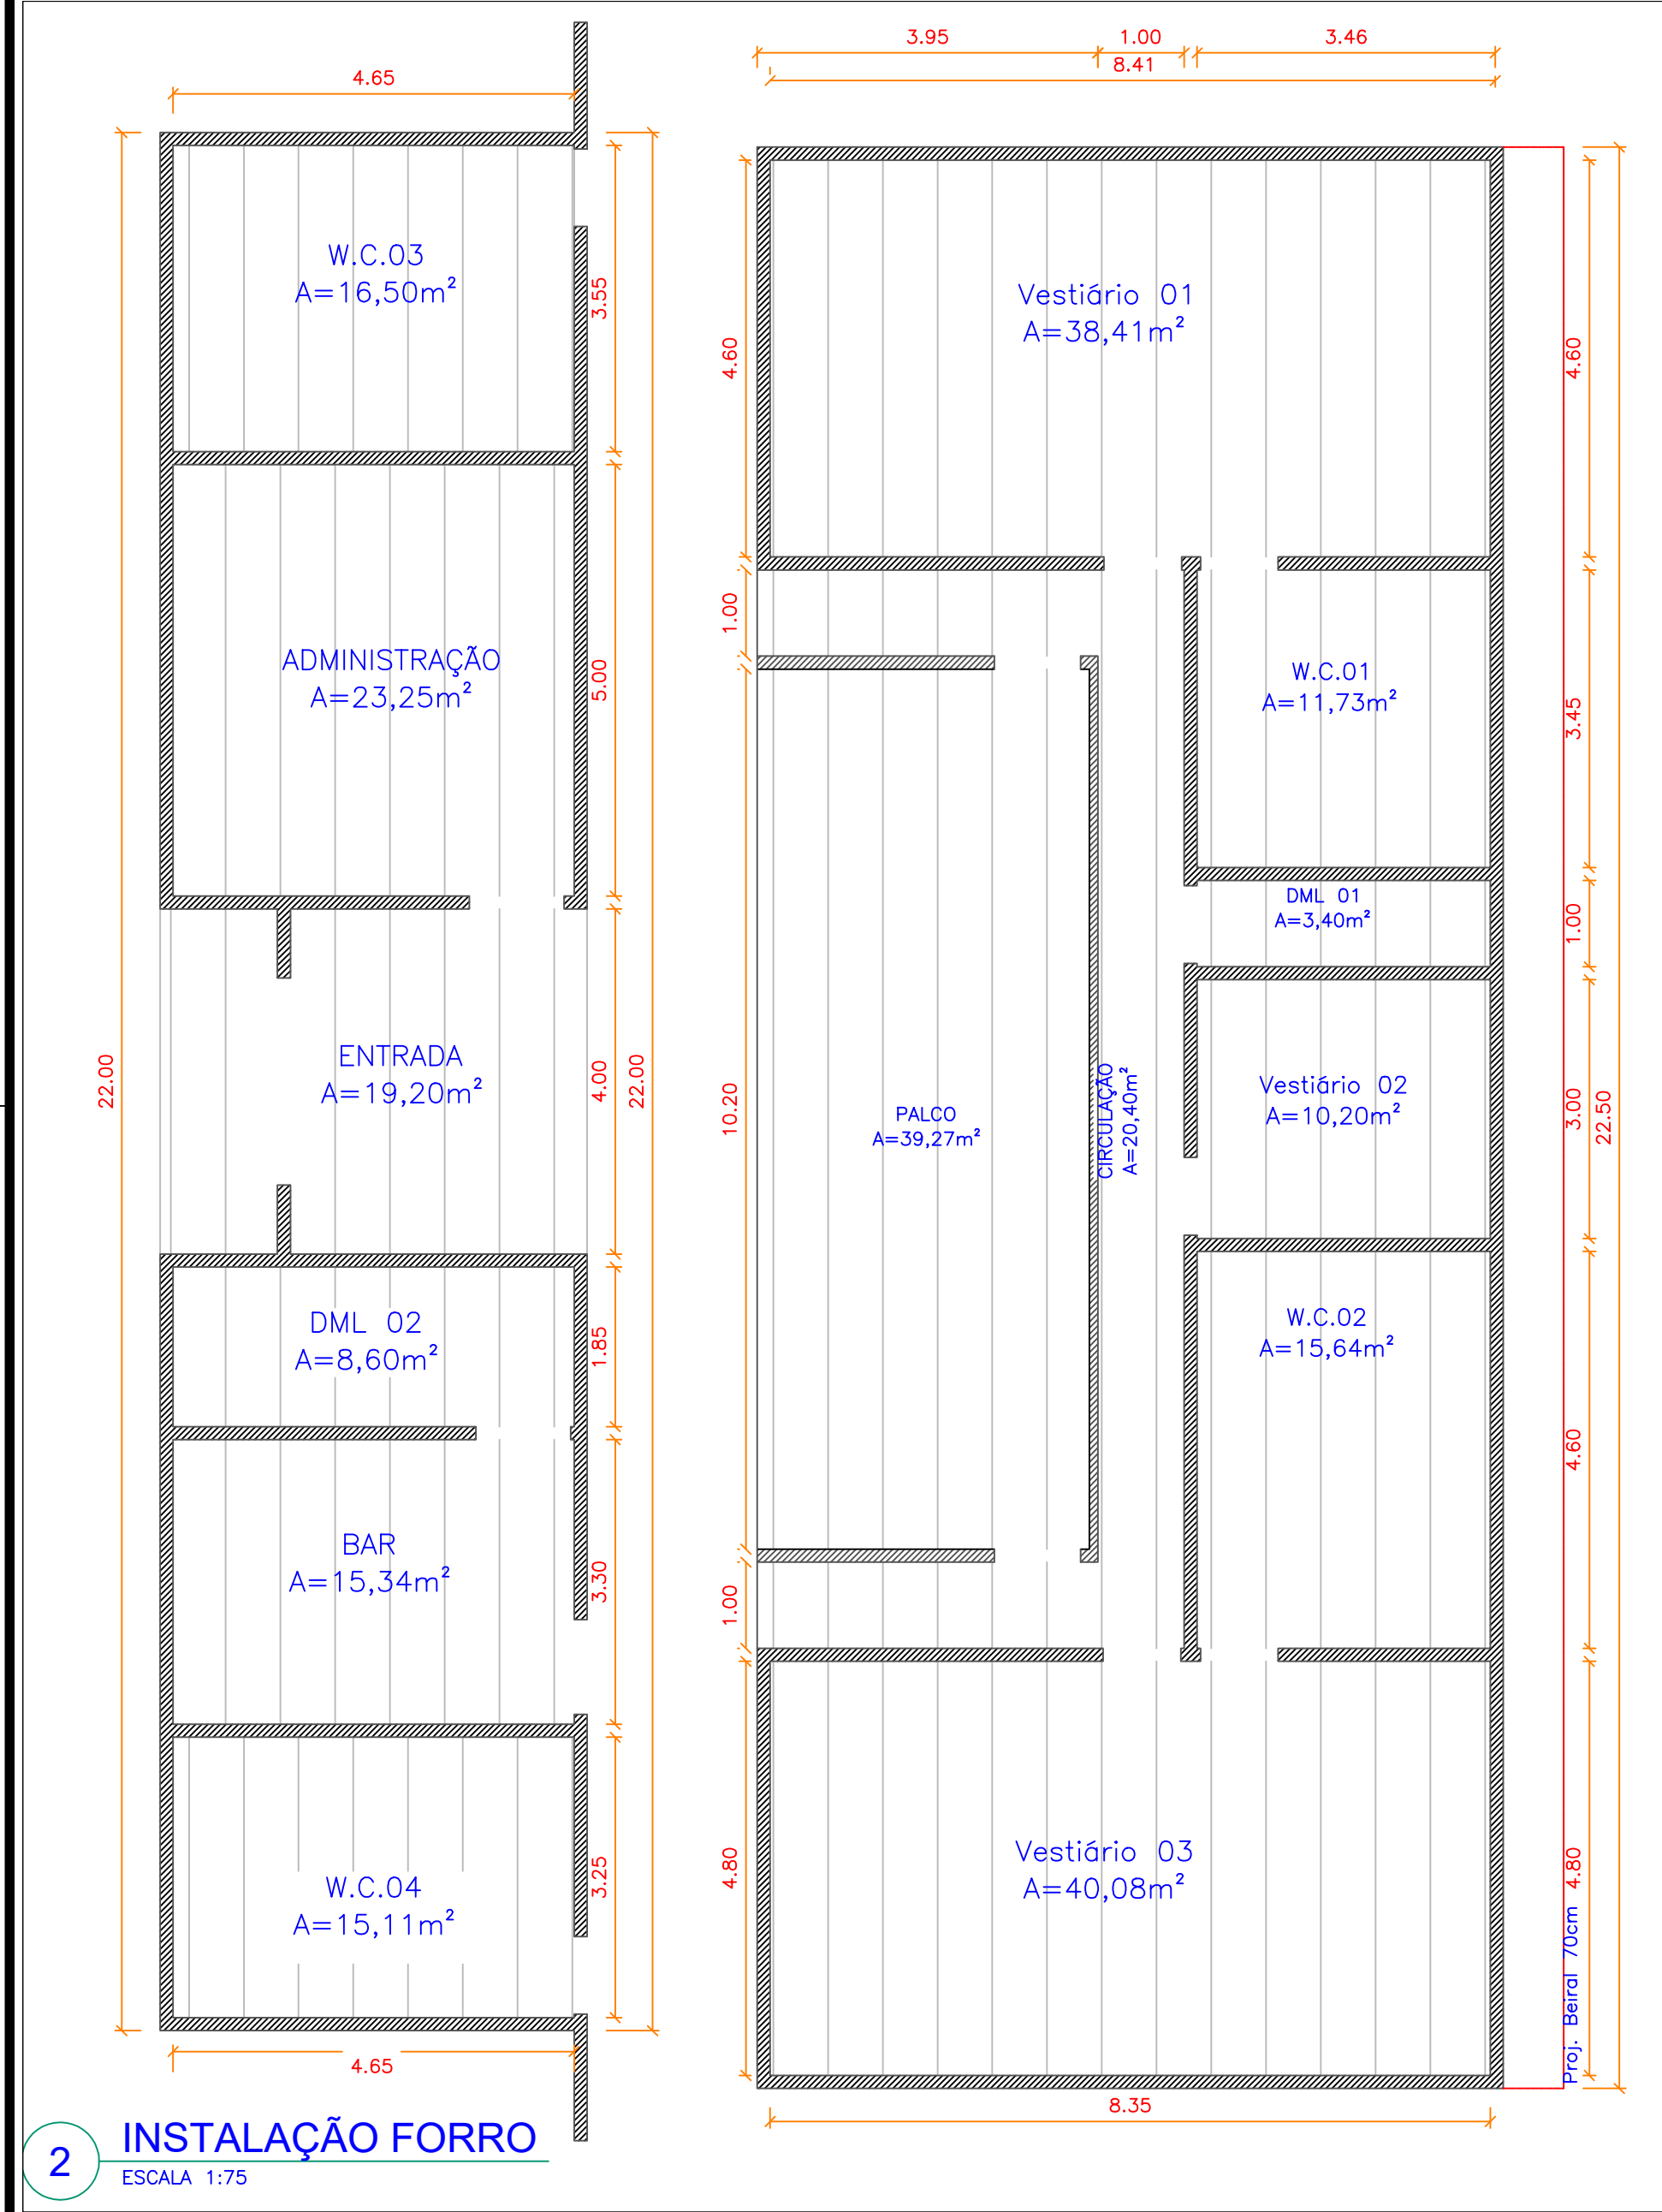


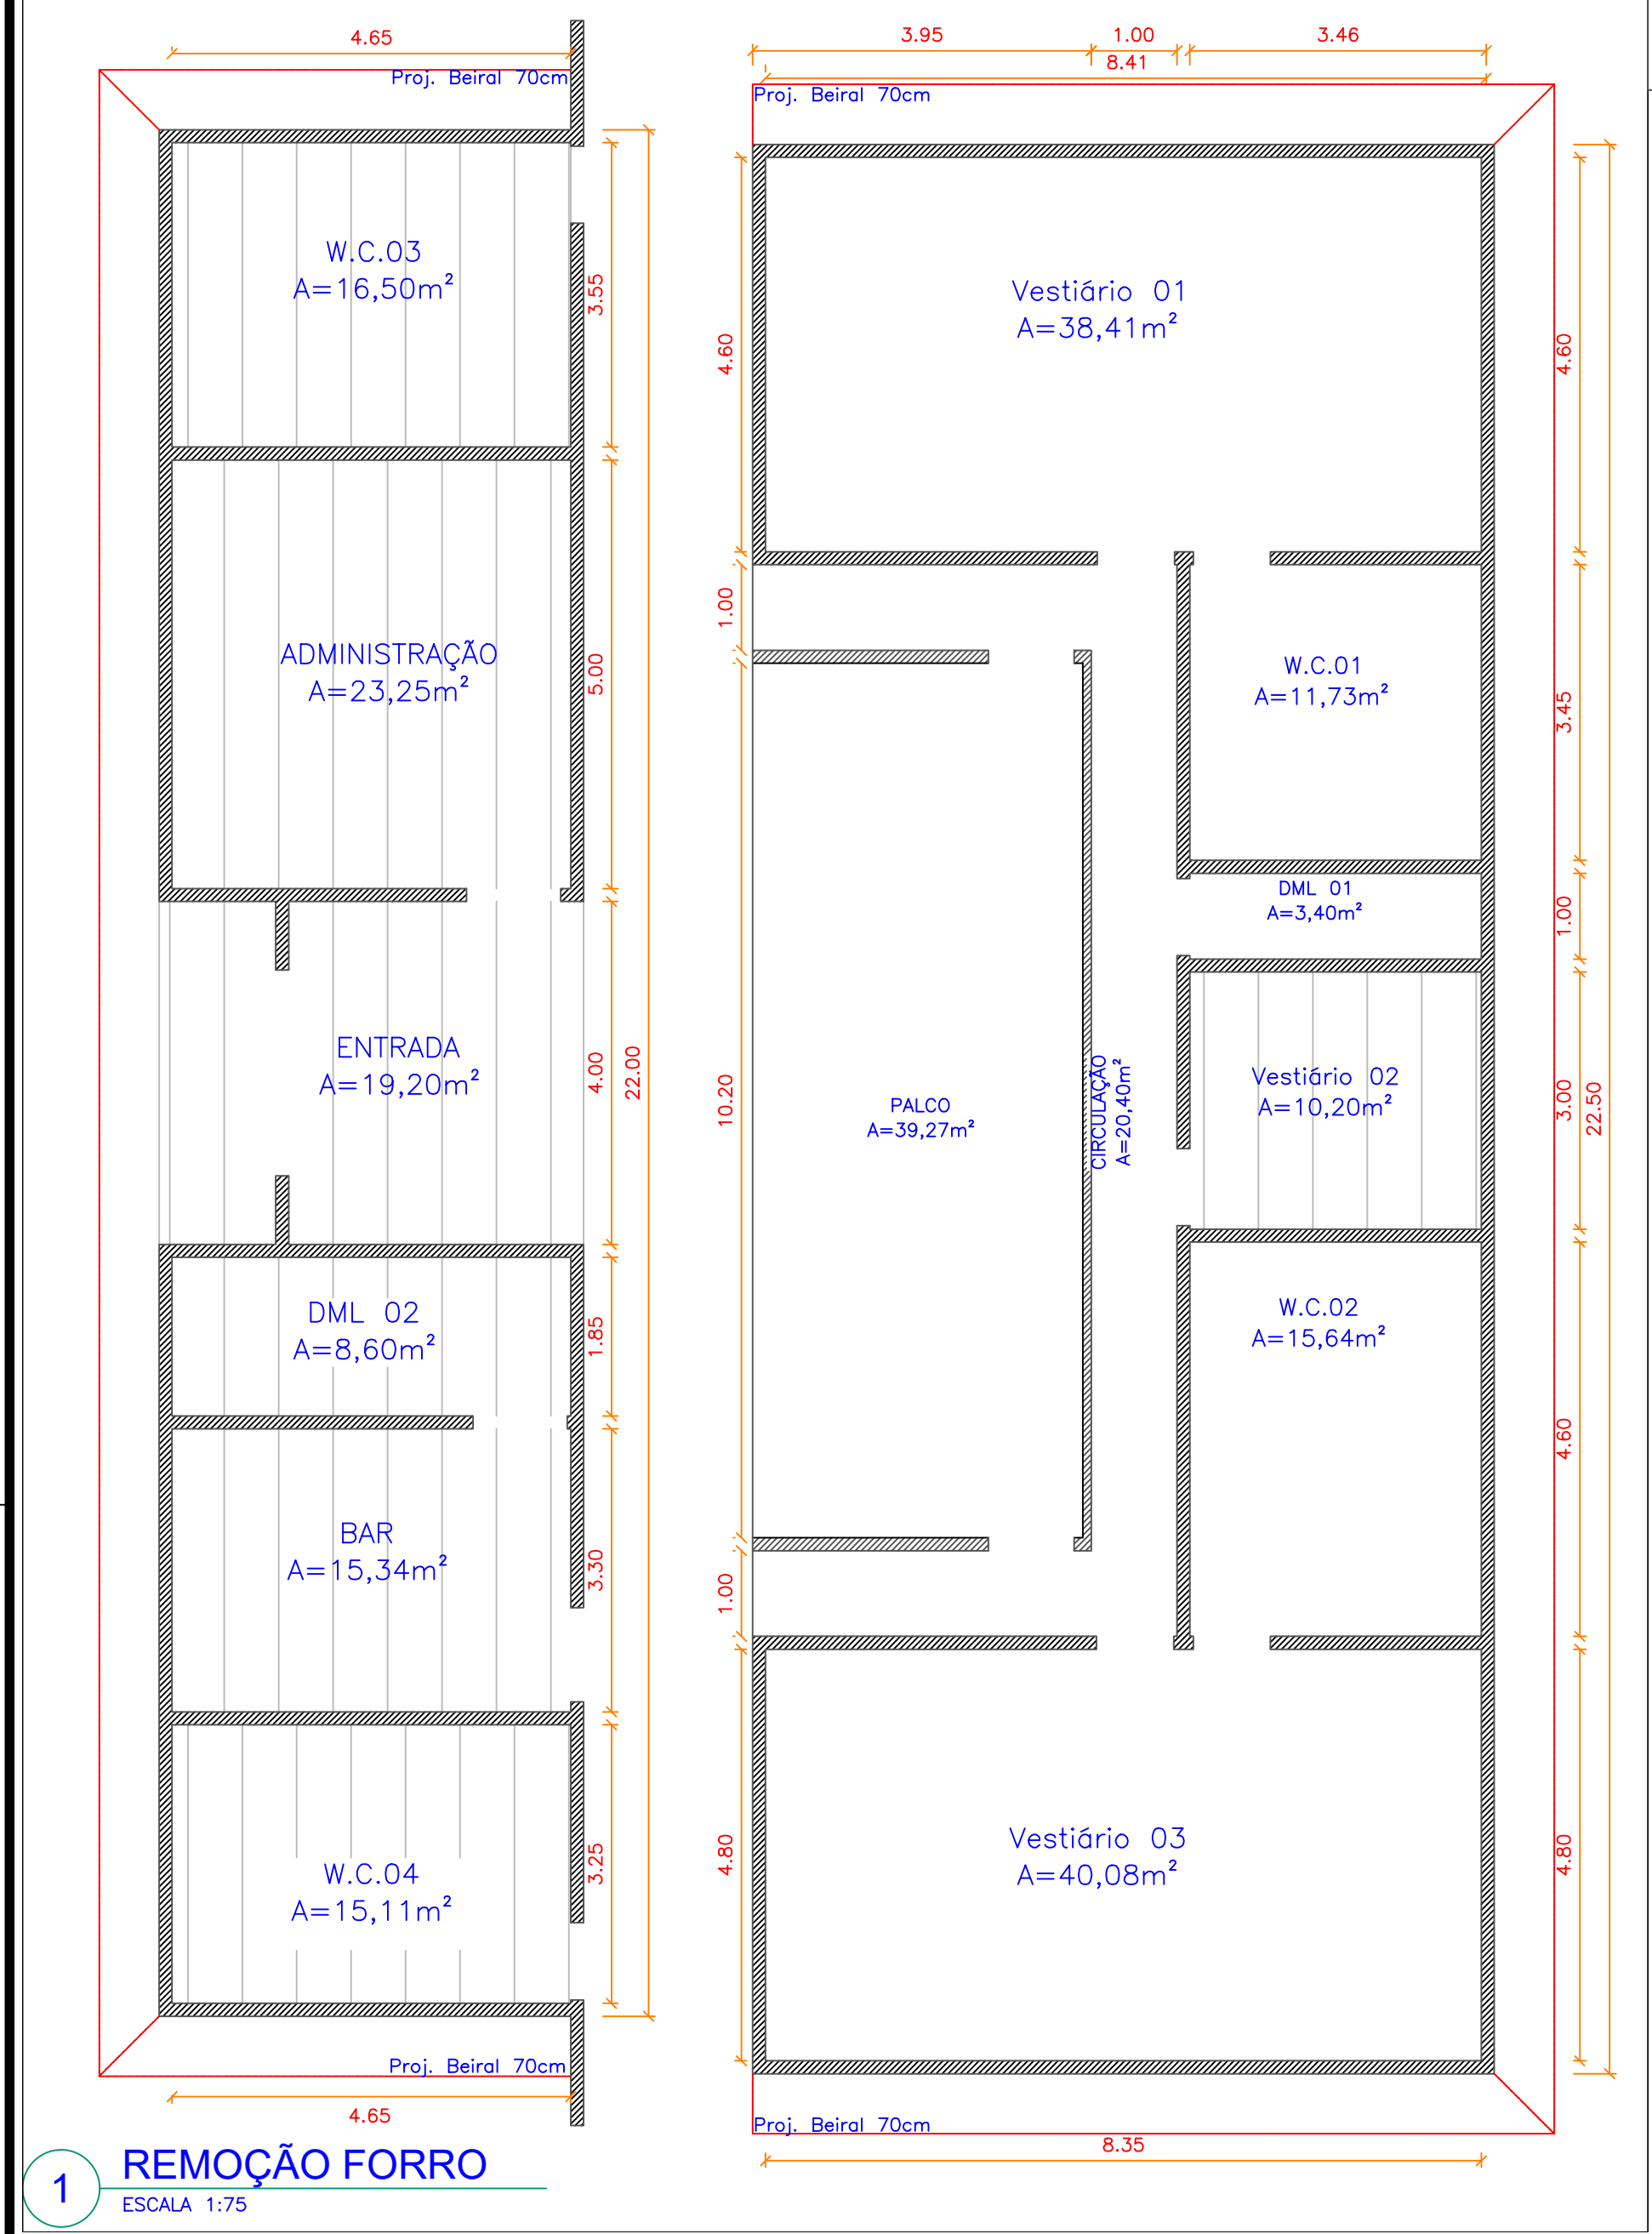


APROVAÇÕES	
Área do Terreno: 13.912,00m²	
Área à Reformar: 1.459,00m²	
OBRANDEREÇO	
Ginásio de Esportes	
Rua Rio Grande do Sul, Araruna - Pr.	
PRÓJETO	
ARQUITETÔNICO	
RESPONSÁVEL TÉCNICO:	
PROPRIETÁRIO:	
ALINE EVELLY FERREIRA GLOOR	
MUNICÍPIO DE ARARUNA - PR	
END. CIVIL: CNAIA-PR-141840	
CNPJ: 75.389.768/0001-99	
ESCALA	CONTEÚDO DA PRANCHIA
Indicada	PRANCHIA
DATA	DESENHO
19/05/2026	01/02

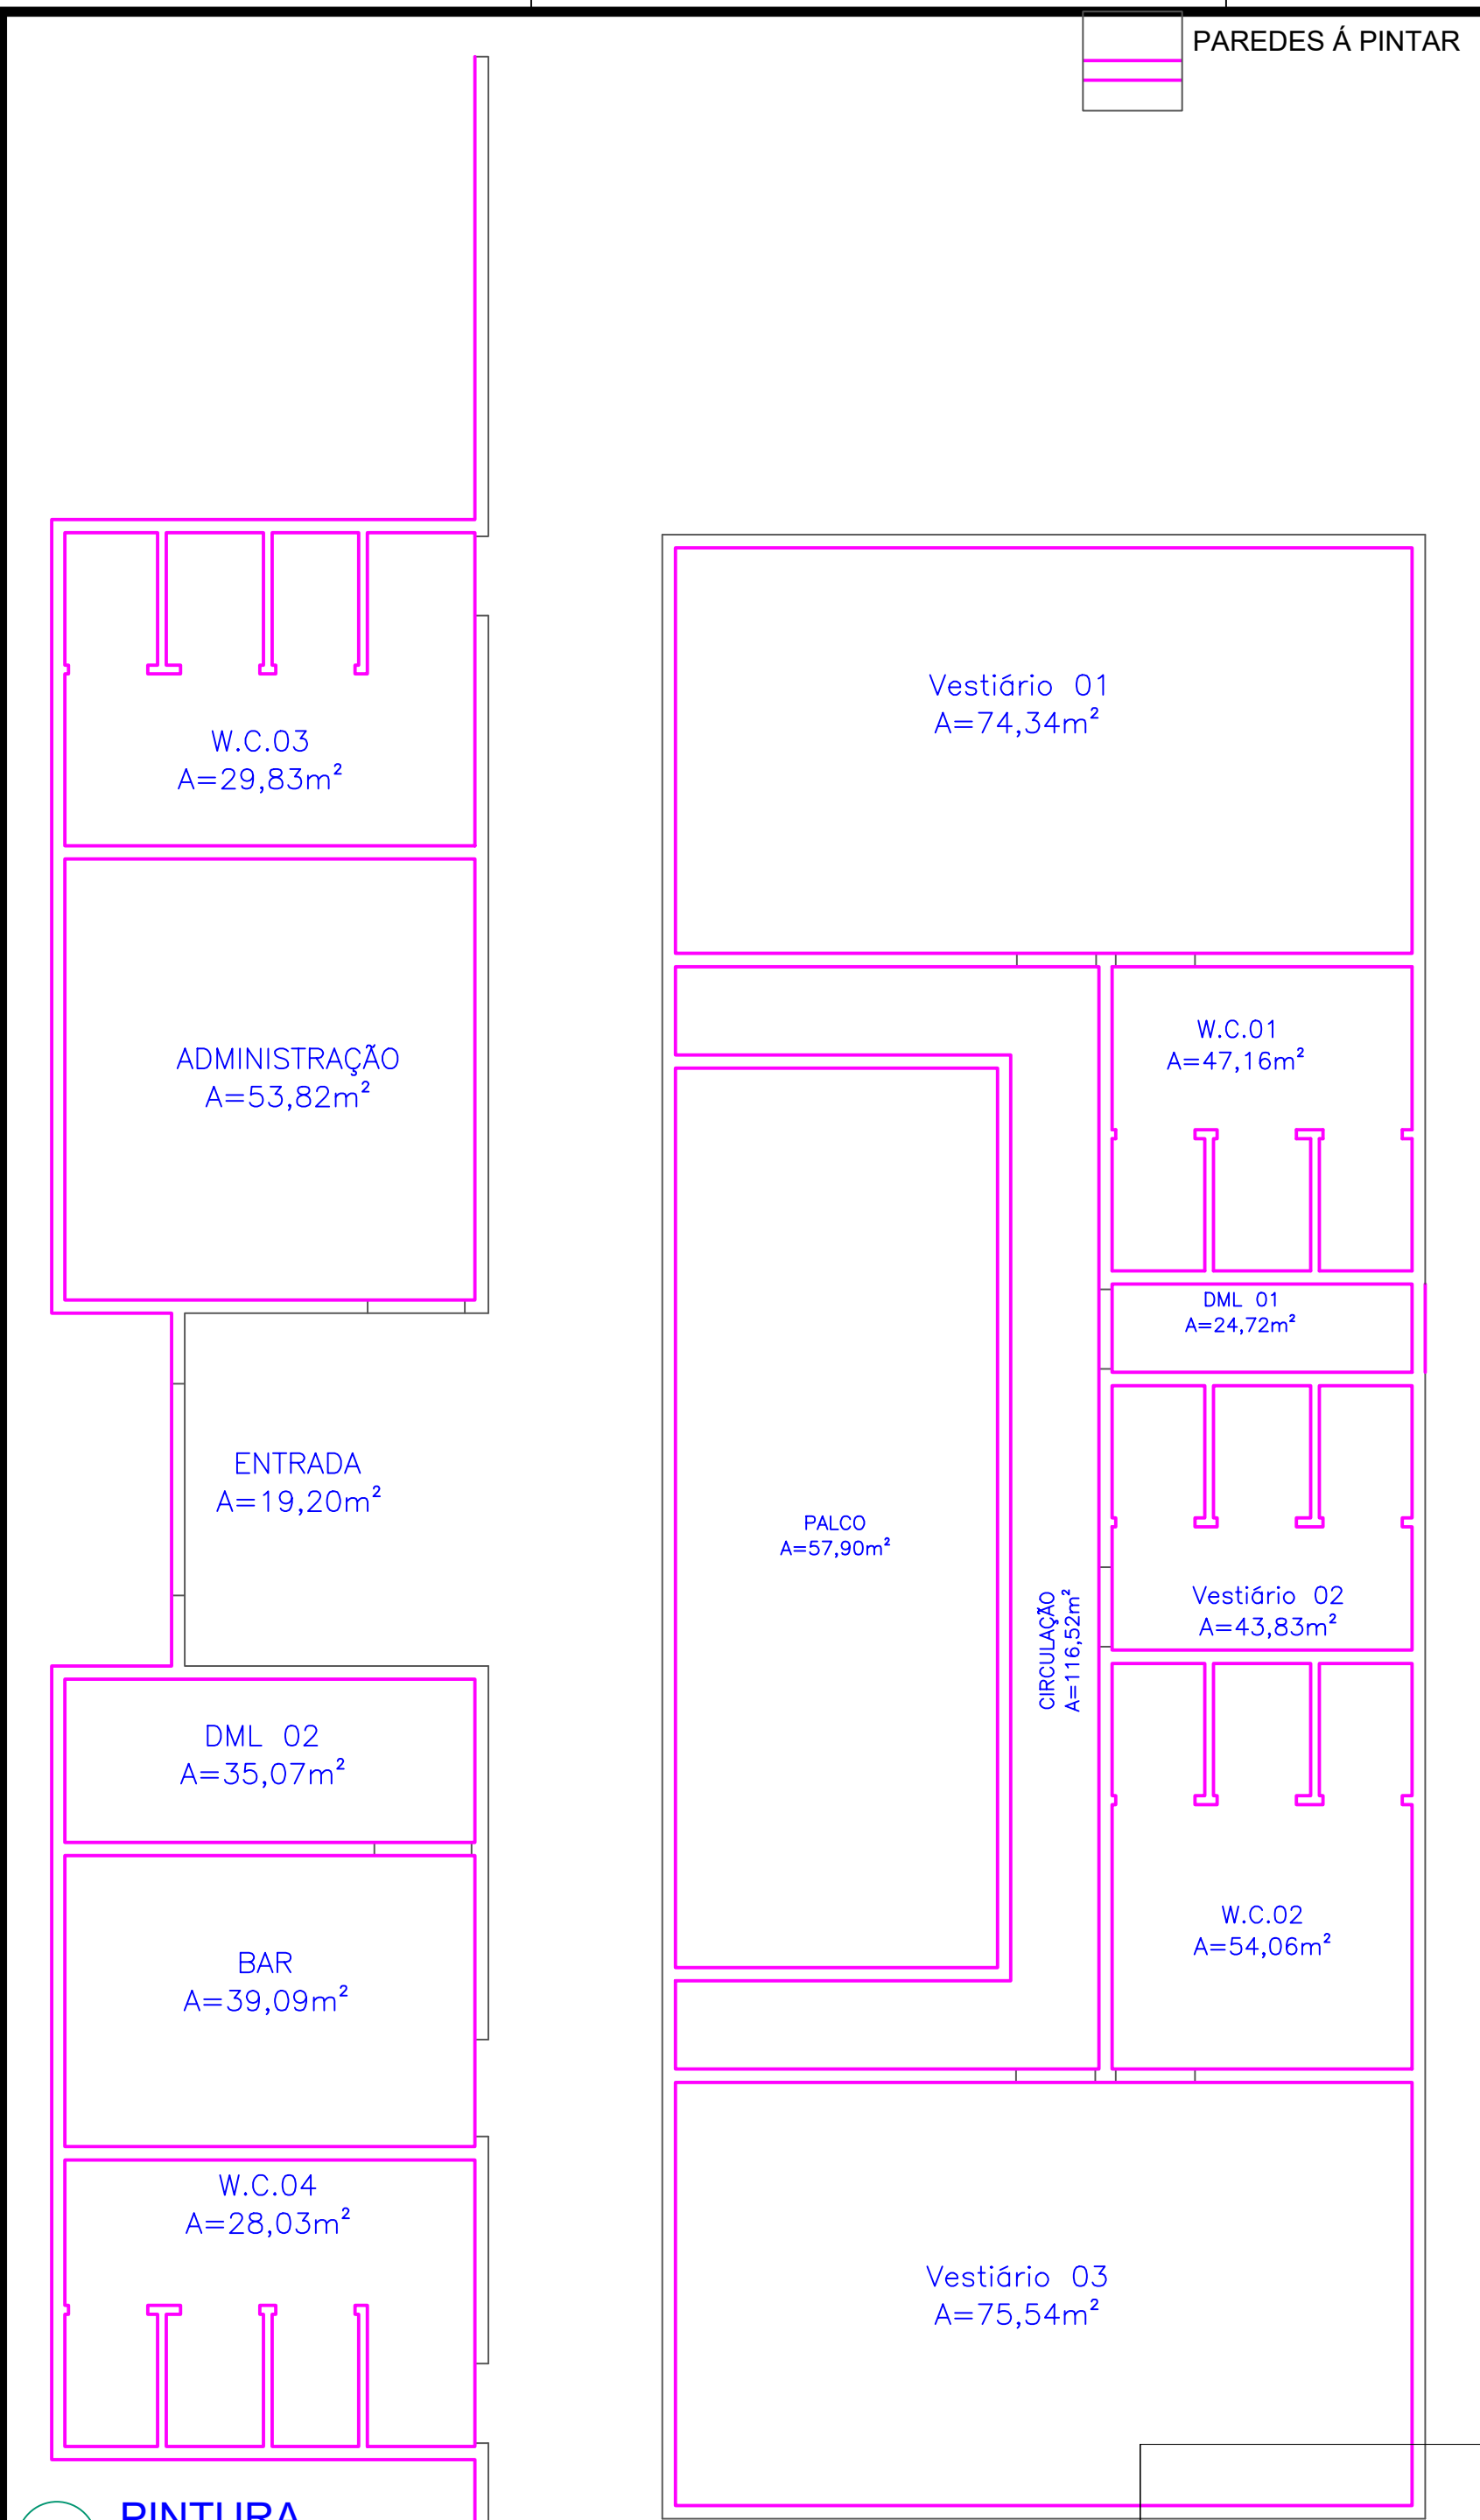



8 PINTURA
ESCALA 1:75

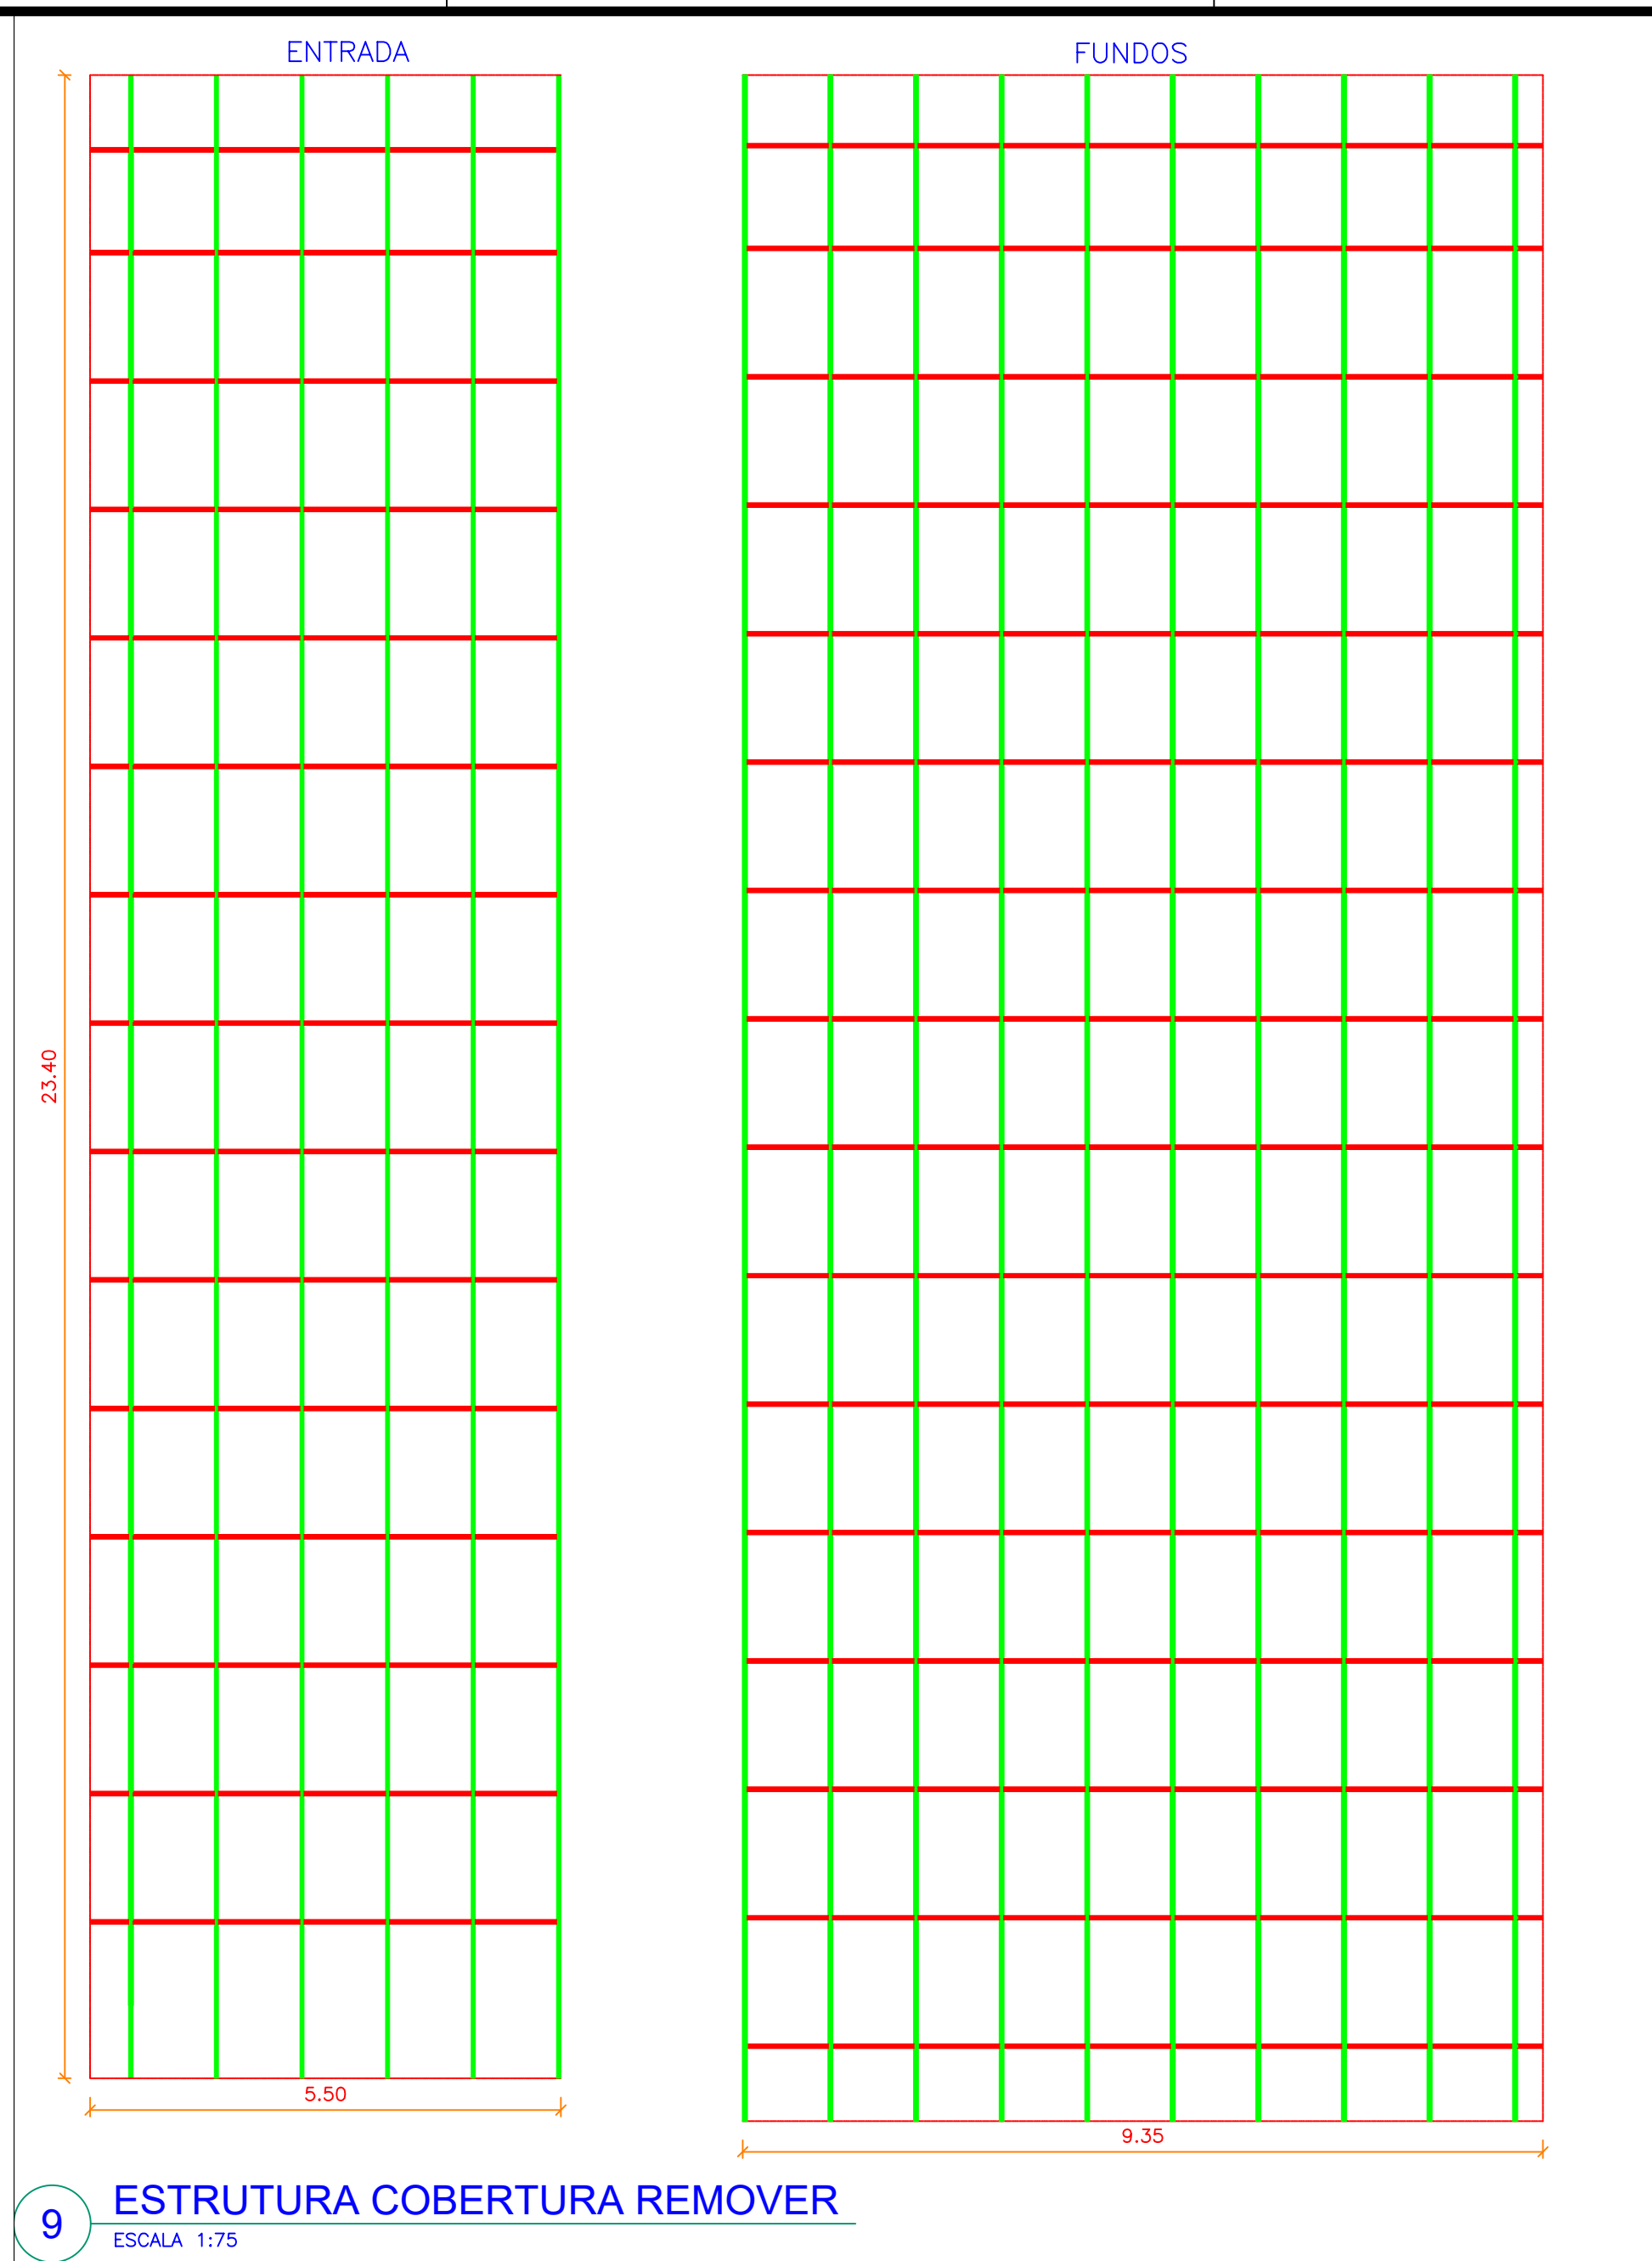



9 ESTRUTURA COBERTURA REMOVER
ESCALA 1:75

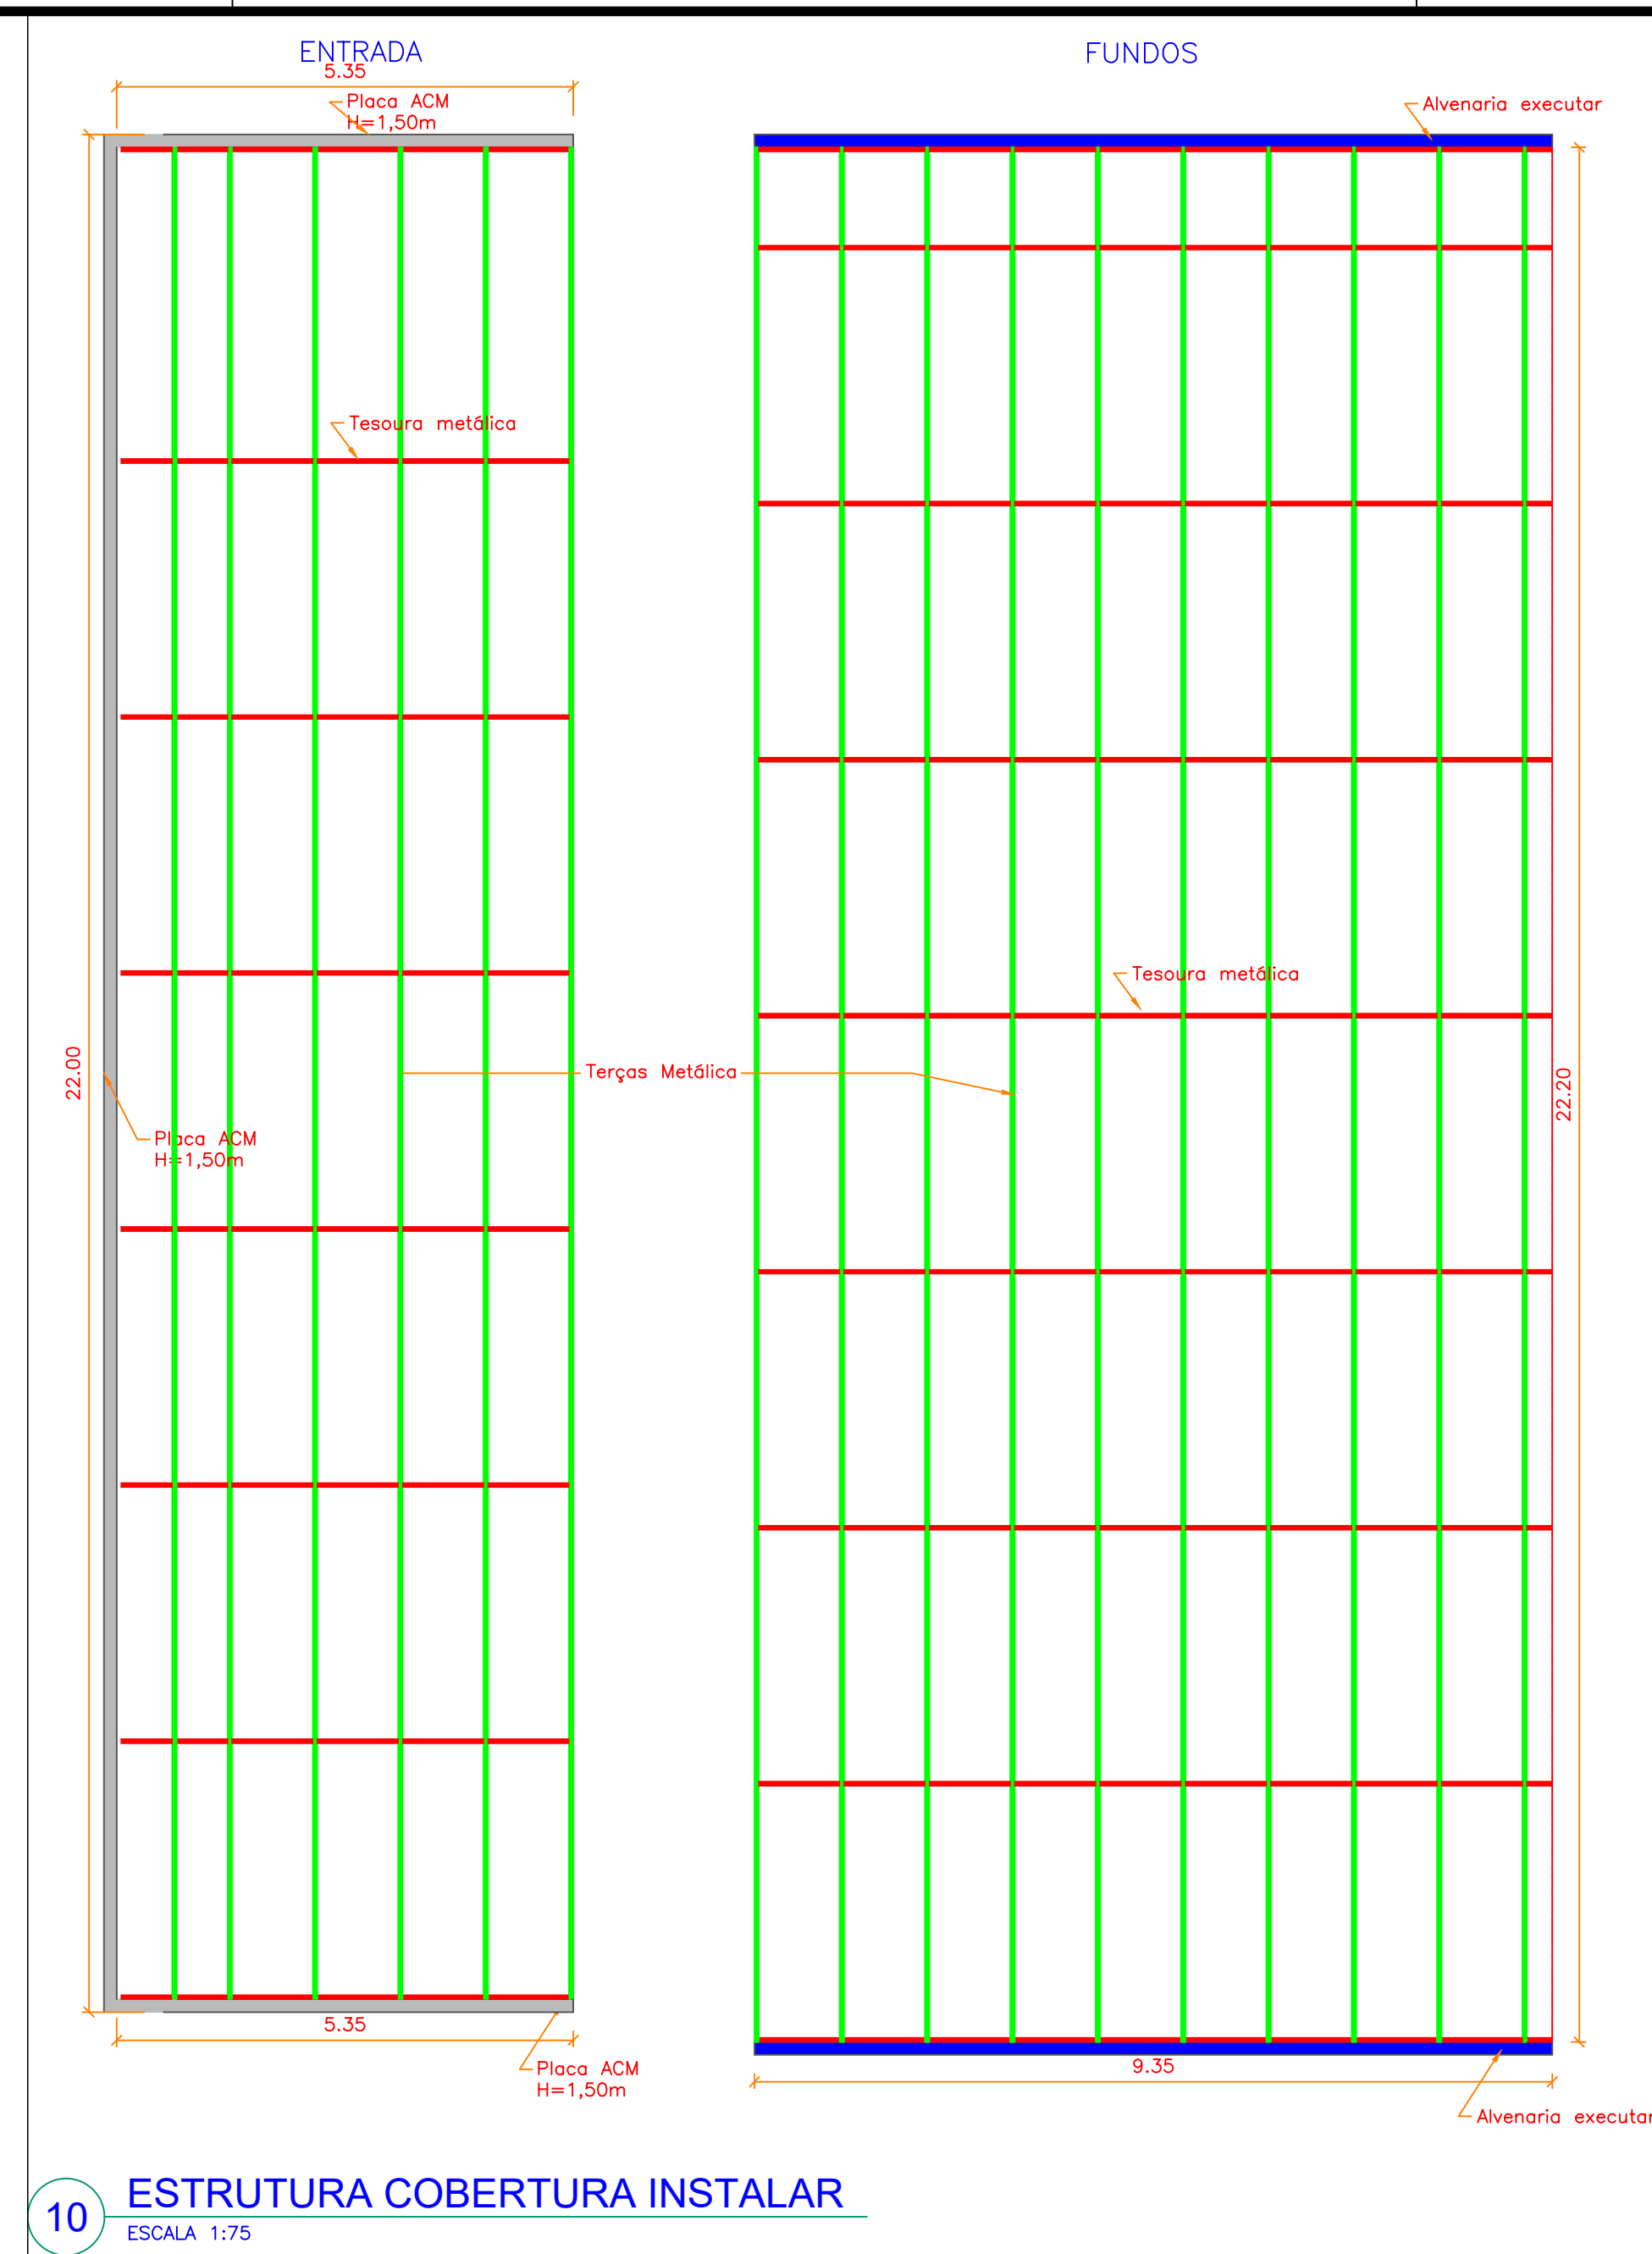


10 ESTRUTURA COBERTURA INSTALAR
ESCALA 1:75

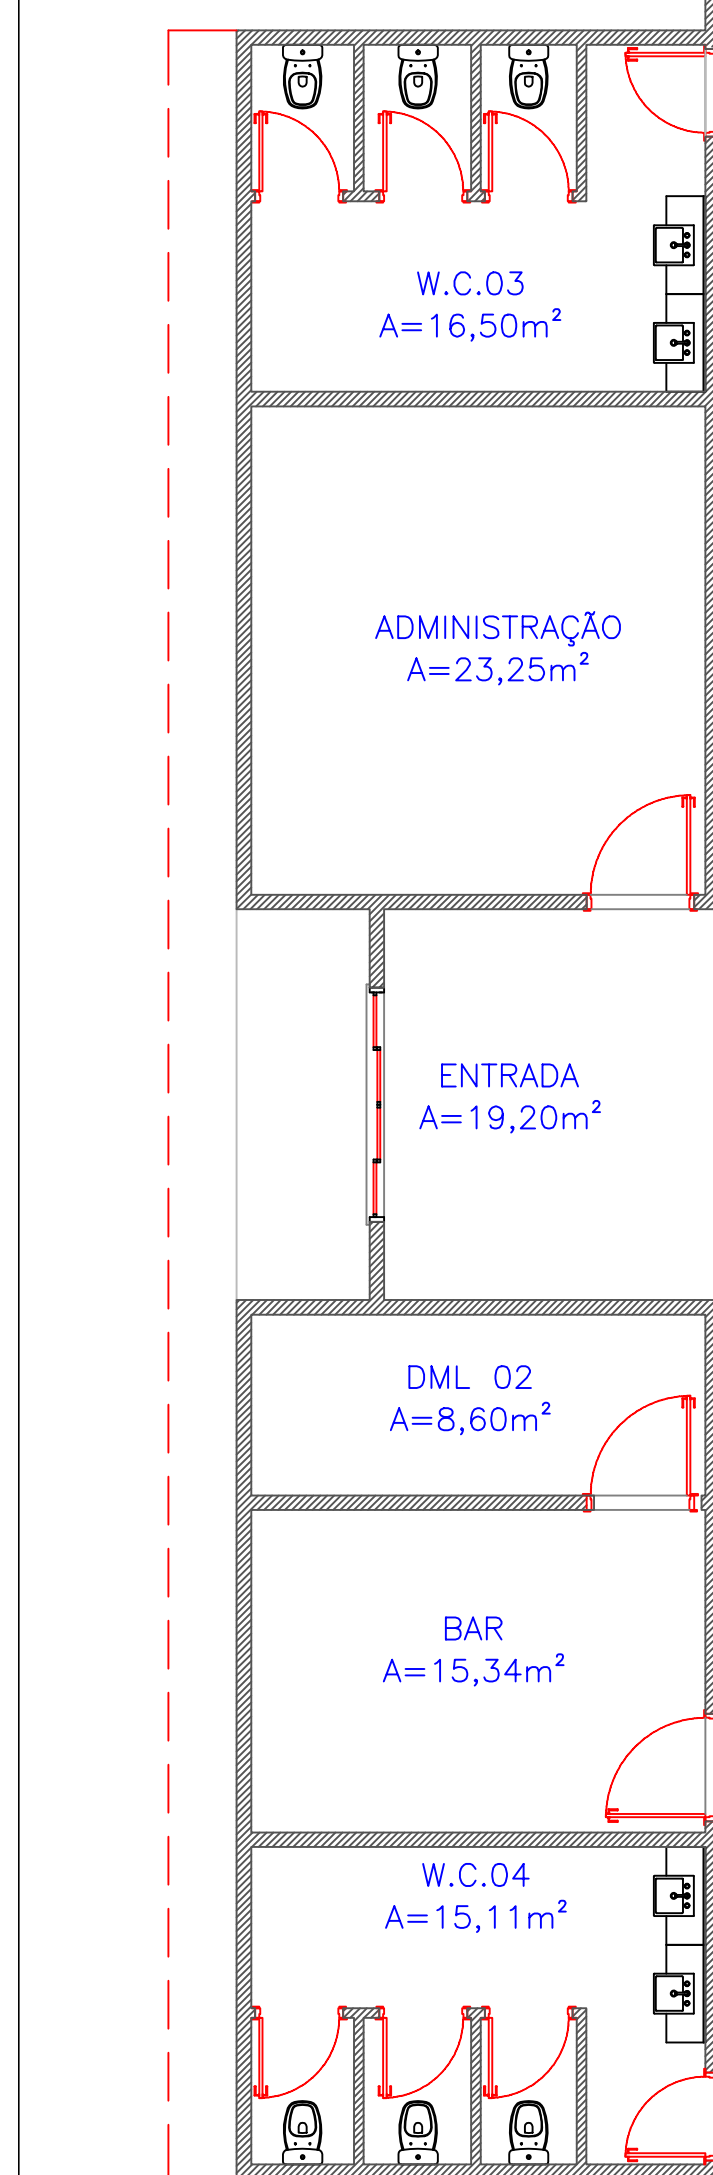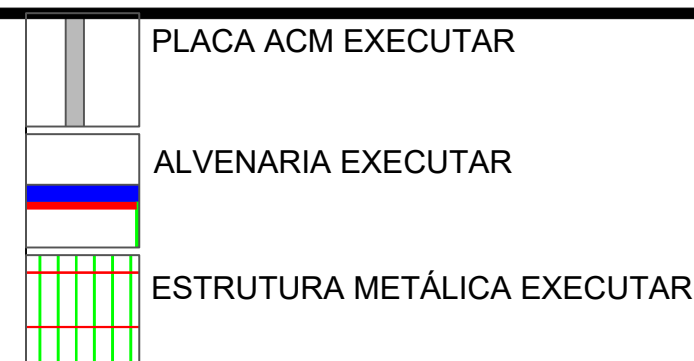


11 LOCAÇÃO ASSENTOS
ESCALA 1:75

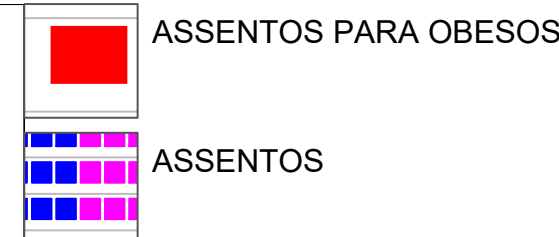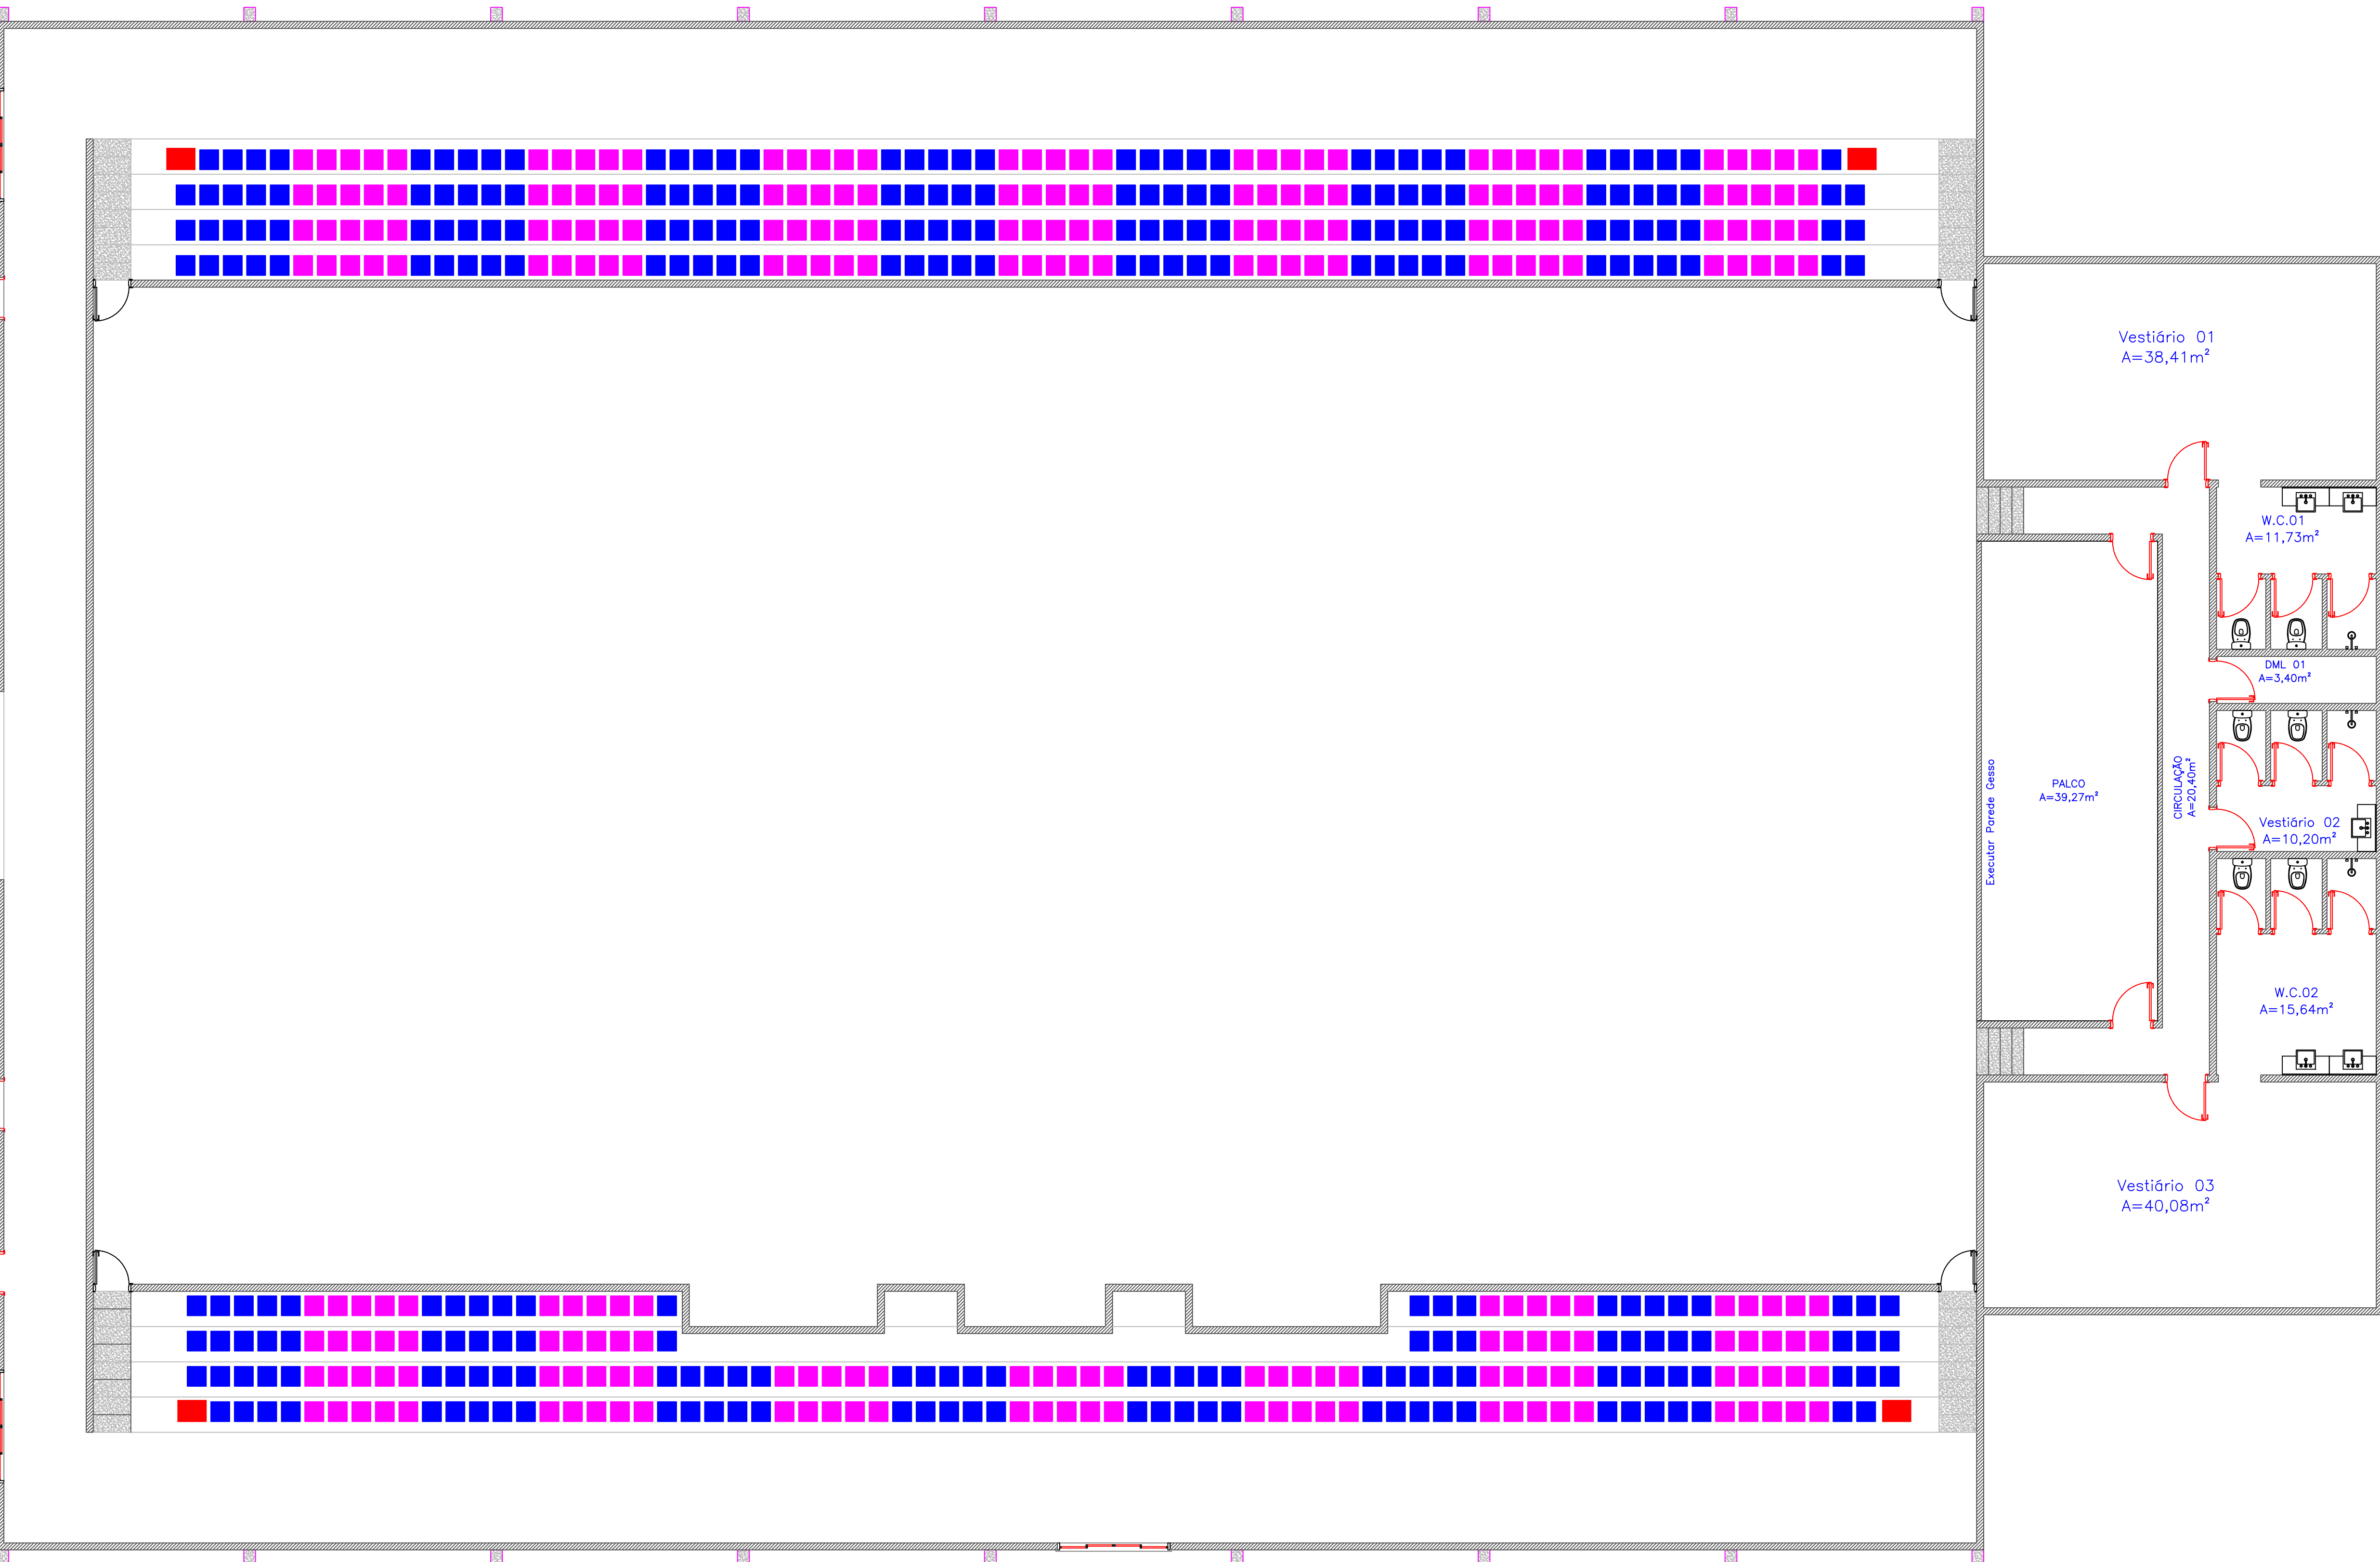

APROVAÇÕES			
Área do Terreno: 13.912,00m²			
Área à Reformar: 1.459,00m²			
OBRANDEREÇO			
Ginásio de Esportes			
Rua Rio Grande do Sul, Araruna - Pr.			
PROJETO			
ARQUITETÔNICO			
RESPONSÁVEL TÉCNICO:		PROPRIETÁRIO:	
ALINE EVELLY FERREIRA GLOOR		MUNICÍPIO DE ARARUNA-PR	
END. CIVIL - CRUA-PR-1118410		CNPJ 17.308.700/0001-06	
ESCALA	INDICADA	CONTEÚDO DA PRANCHIA	PRANCHIA
DATA	19/05/2026	DESENHO	02/02

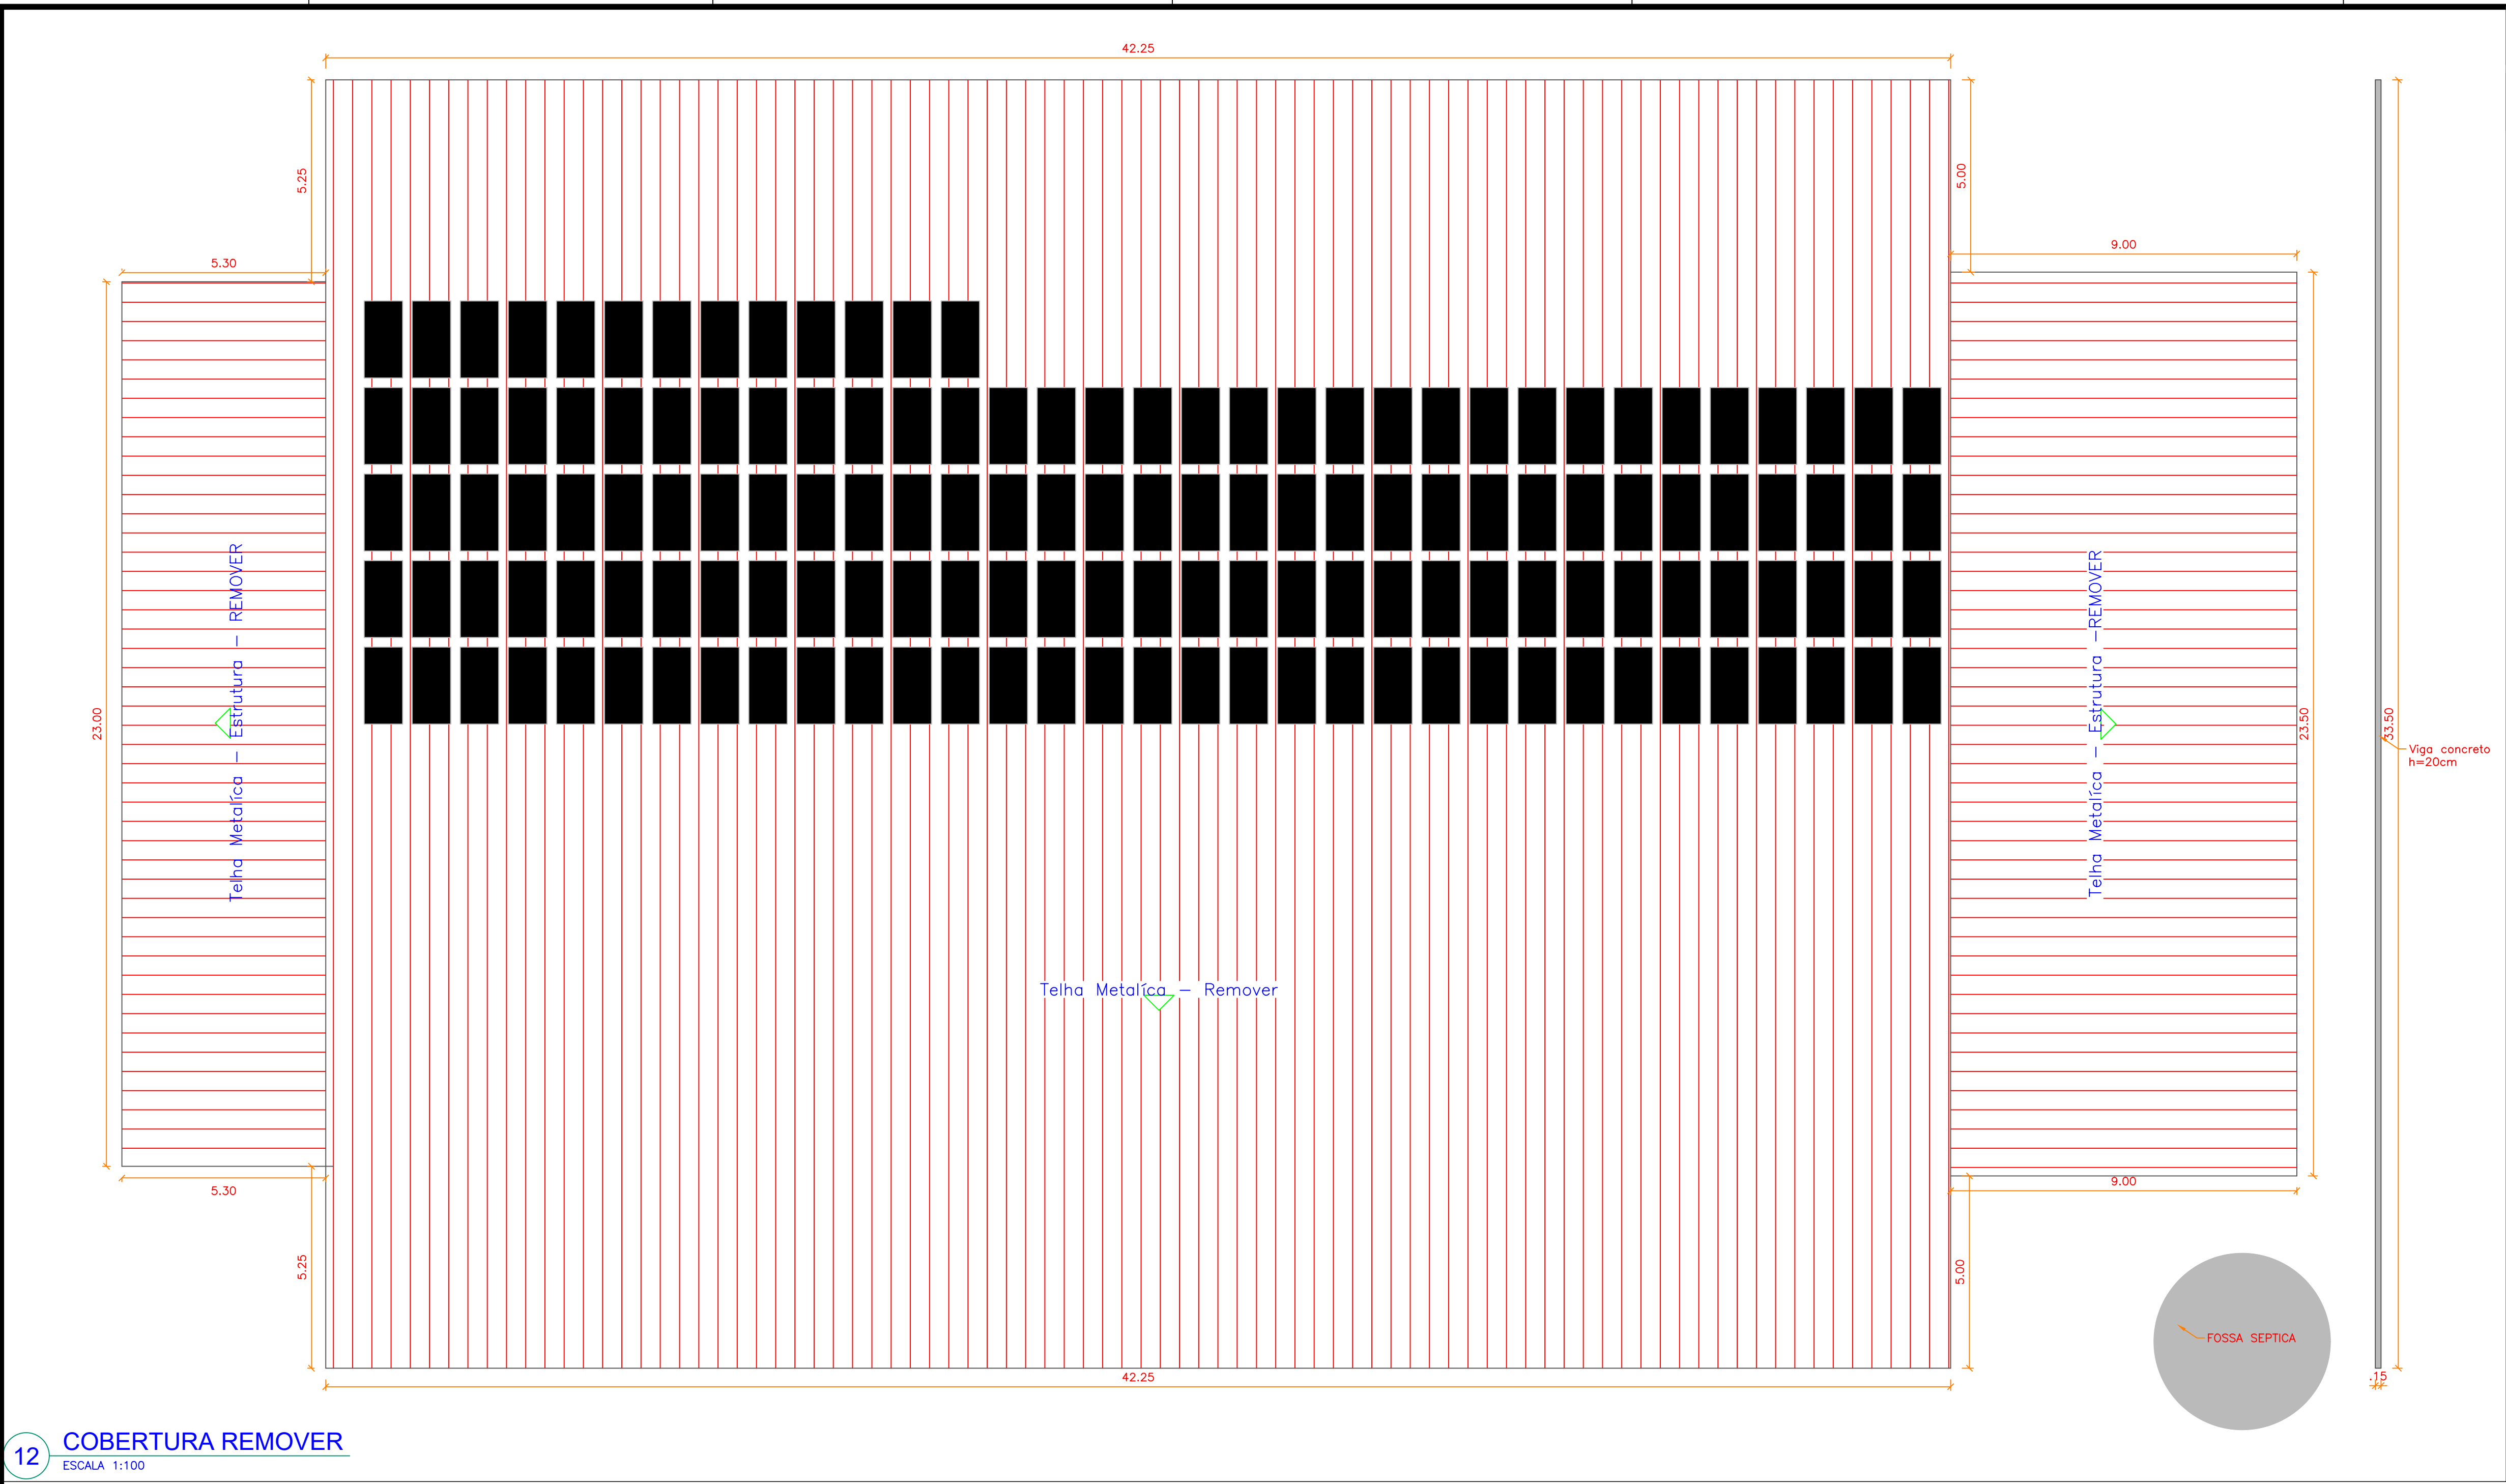


12 COBERTURA REMOVER
ESCALA 1:100

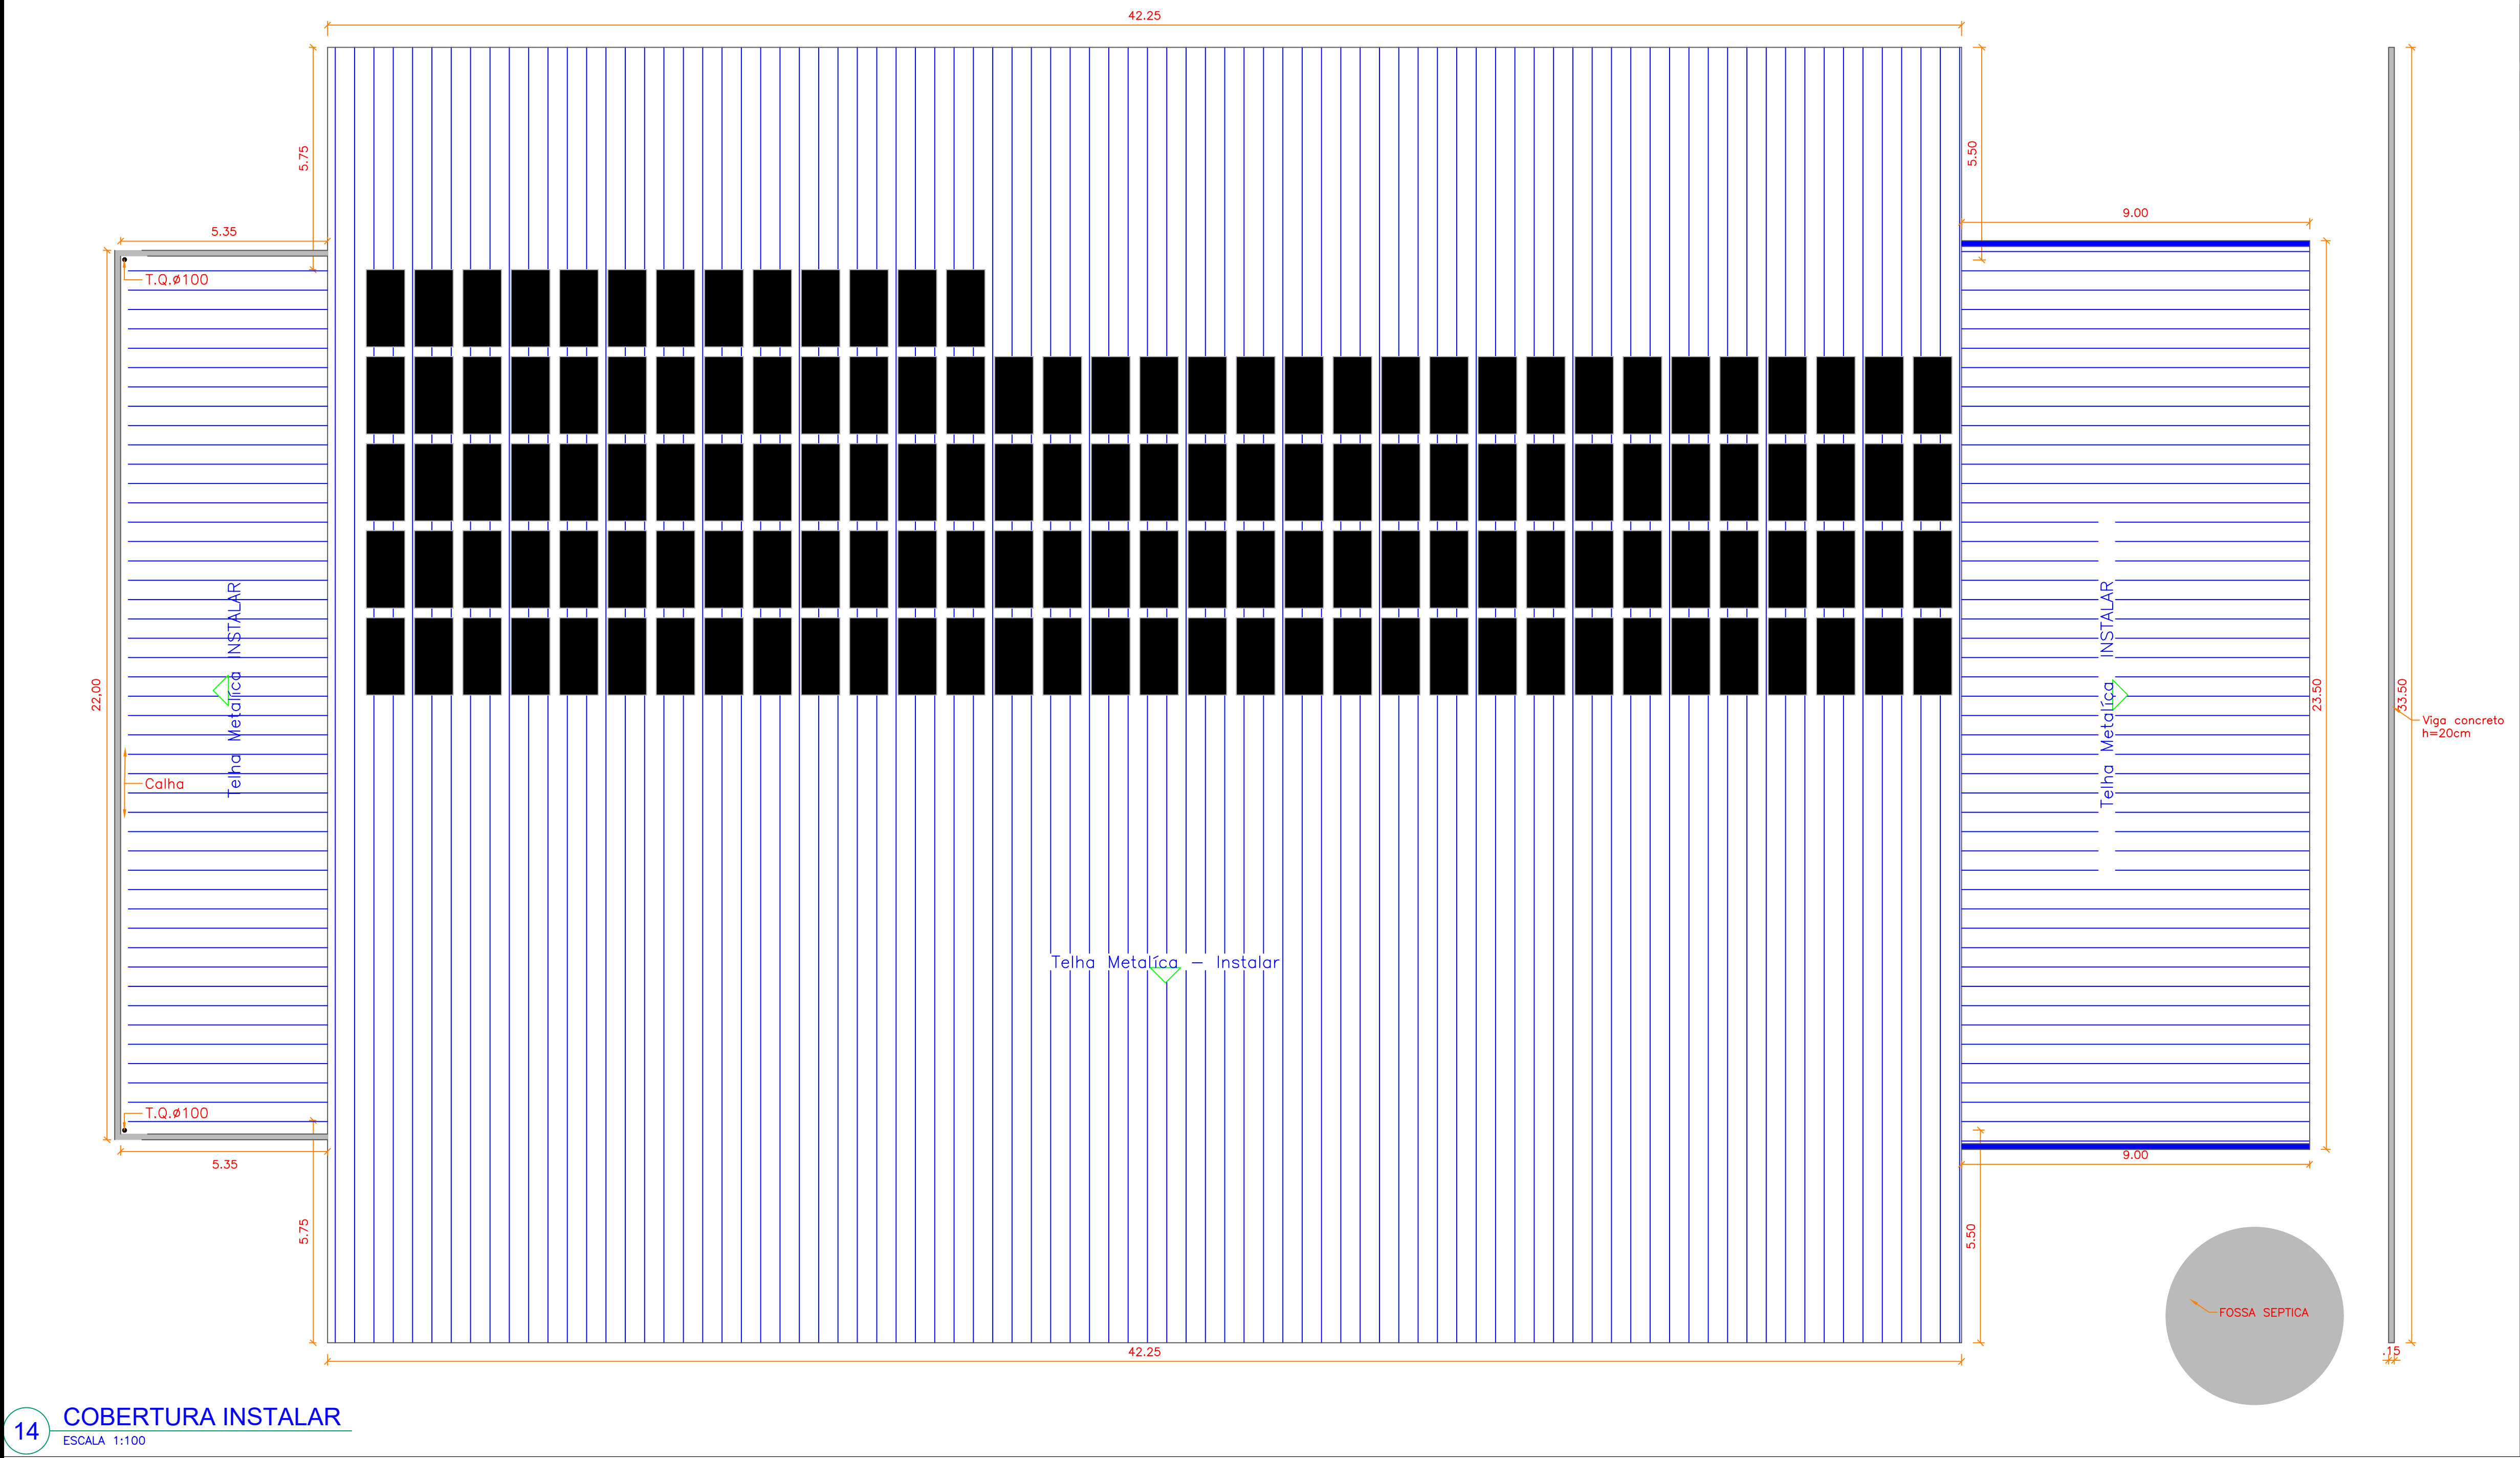


14 COBERTURA INSTALAR
ESCALA 1:100

REMOÇÃO PLACAS SOLARES
REMOÇÃO TELHAS METÁLICAS

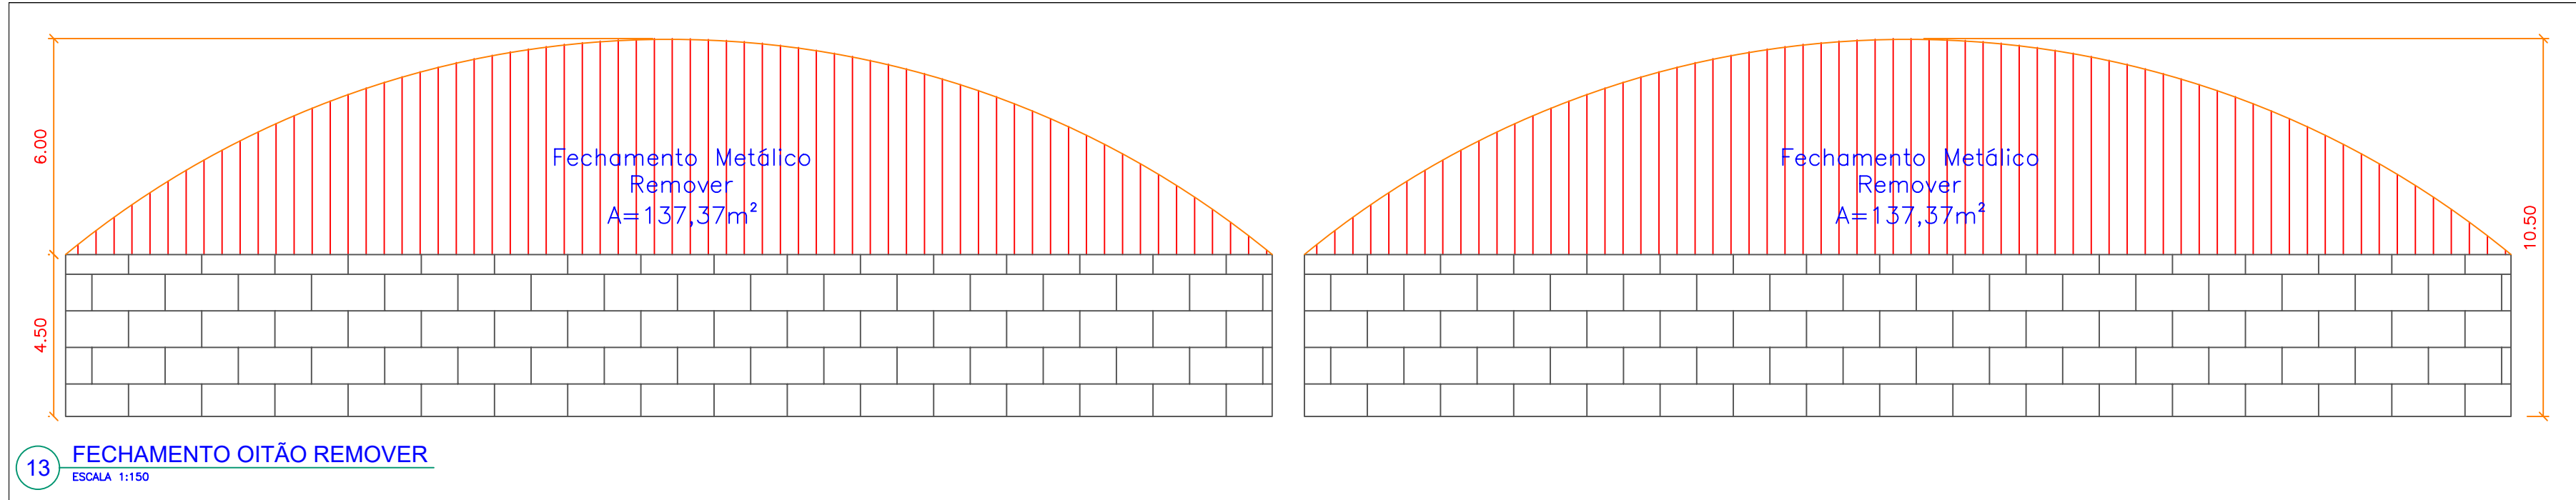

13 FECHAMENTO OITÃO REMOVER
ESCALA 1:100

REINSTALAR PLACAS SOLARES
EXECUTAR TELHAS METÁLICAS

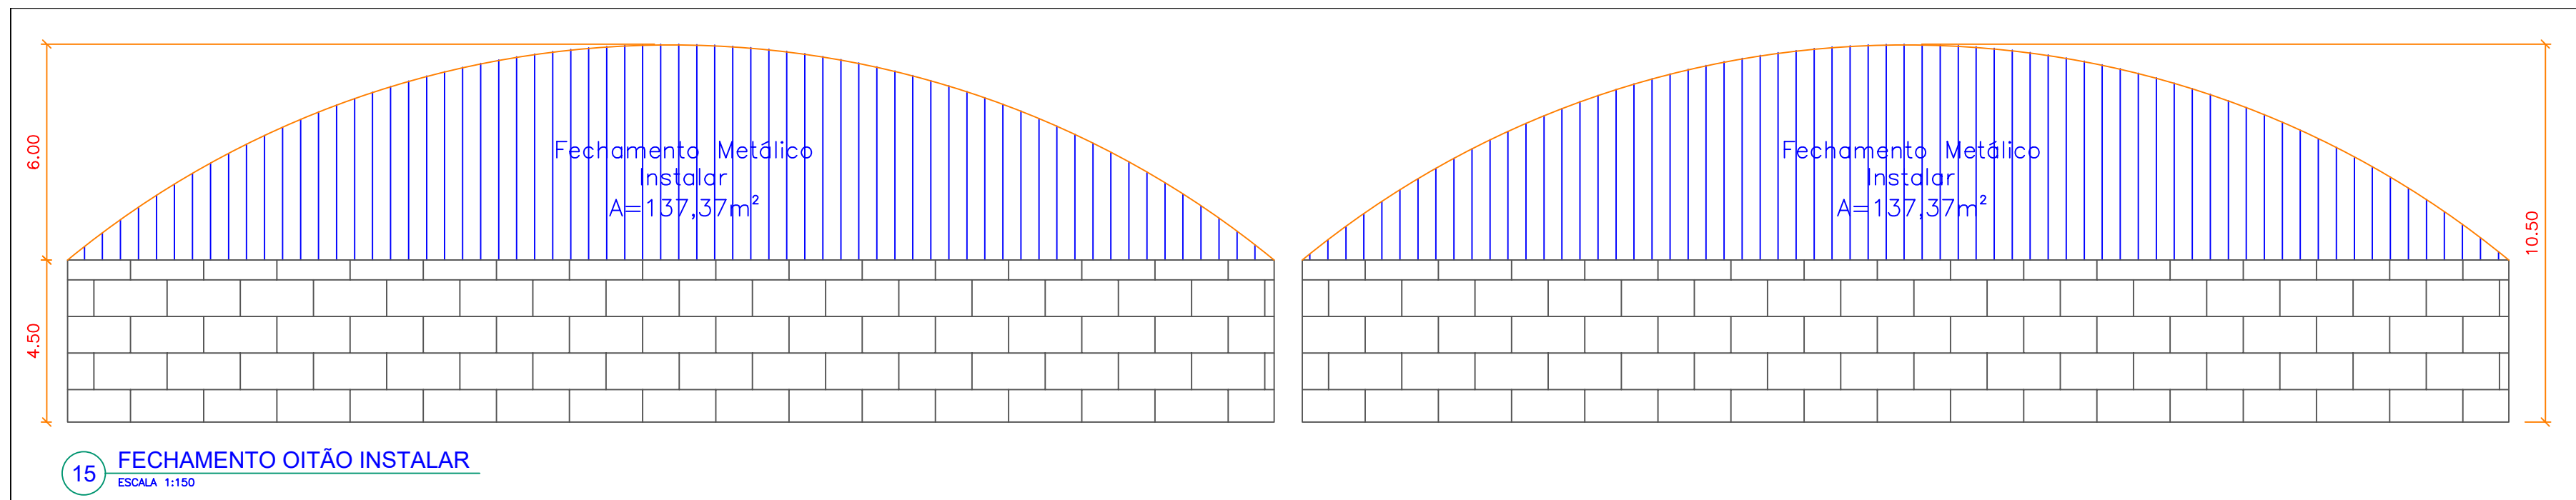

15 FECHAMENTO OITÃO INSTALAR
ESCALA 1:100

APROVAÇÕES		
Área do Terreno: 13.912,00m² Área à Reformar: 1.459,00m²		
OBRAS/DESCRIÇÃO Ginásio de Esportes Rua Rio Grande do Sul, Araruna - Pr.		
PROJETO ARQUITETÔNICO		
RESPONSÁVEL TÉCNICO:		PROPRIETÁRIO:
ALINE EVELYN FERREIRA GLOOR END. CIVIL - CREA/PR-141984/0		MUNICÍPIO DE ARARUNA/PR CNPJ: 25.389.760/0001-99
ESCALA Indicada	CONTEÚDO DA PRANCHA	PRANCHA 01/02
DATA 19/05/2026		DESENHO