


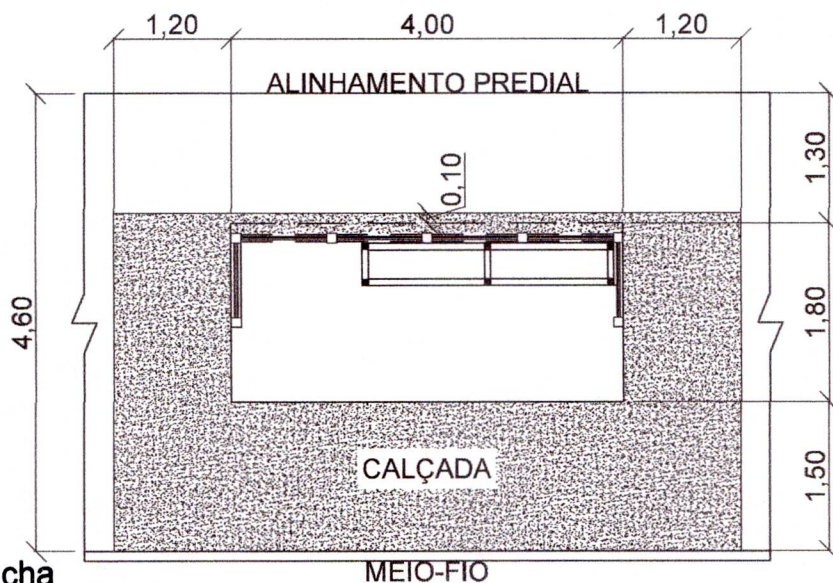

Prefeitura M. Cidade Gaúcha
APROVADO

P01 AV. OLINTO CARDOSO DE LUCENA
ESCALA 1:75

22 AGO. 2024

Vitor Hugo D'orazio Bortoluzzi
Engenheiro Civil - CREA PR-214117/D



MUNICÍPIO DE CIDADE GAÚCHA-PR

TÍTULO DO PROJETO
PROJETO DE IMPLANTAÇÃO DE PONTOS DE
ÔNIBUS

RESPONSÁVEL TÉCNICO
CRISTIANE ANTONIA CAMILO - CAU nº A62203-6

APROVAÇÃO

HENRIQUE
DOMINGUES:
52971082920
Assinado de forma digital por HENRIQUE DOMINGUES:52971082920
Dados: 2024.08.20 10:17:13 -03'00'

HENRIQUE DOMINGUES
PREFEITO MUNICIPAL

CRISTIANE
ANTONIA
CAMILO:0515148943
Assinado de forma digital por CRISTIANE ANTONIA CAMILO:0515148943
Dados: 2024.08.19 09:04:35 -03'00'

CRISTIANE ANTONIA CAMILO
GESTOR DO CONVÊNIO

DATA
13/08/2024

ESCALA
Indicada em Projeto

PRANCHA


01/11

Nenhuma reprodução ou alteração poderá ser realizada sem a autorização dos autores.


Prefeitura M. Cidade Gaúcha
APROVADO

22 AGO. 2024


Vitor Hugo D'orazio Bortoluzzi
Engenheiro Civil - CREA PR-214117/D

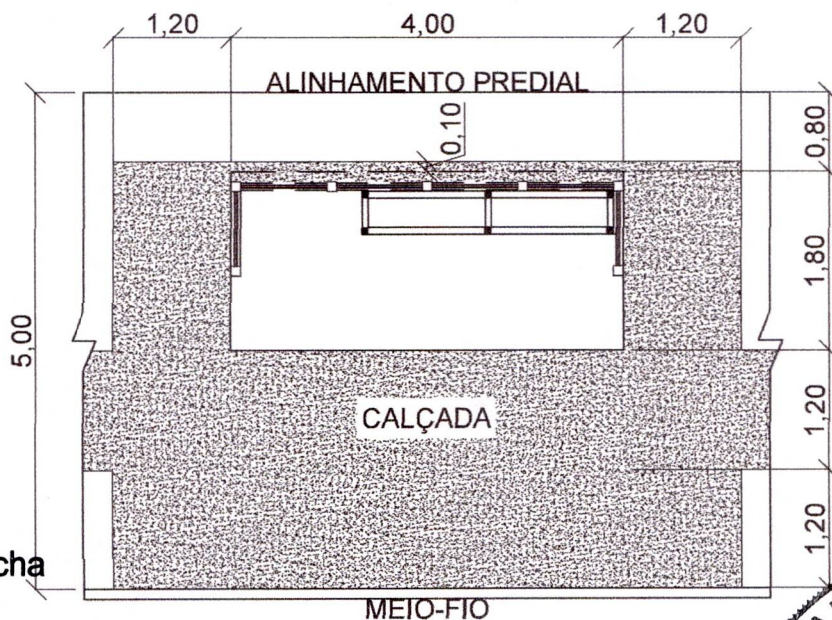

P02 AVENIDA ANTÔNIO TORMENA
ESCALA 1:75

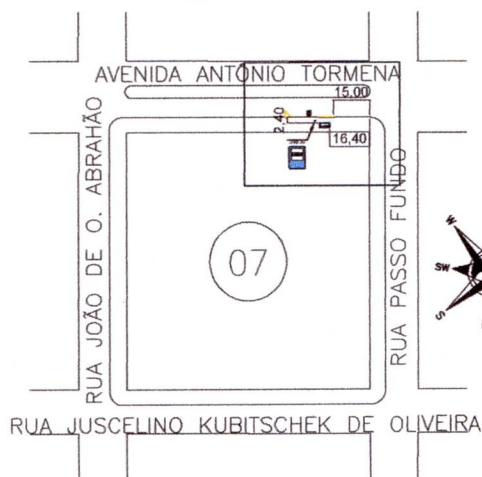

L02A LOCALIZAÇÃO
ESCALA 1:3000

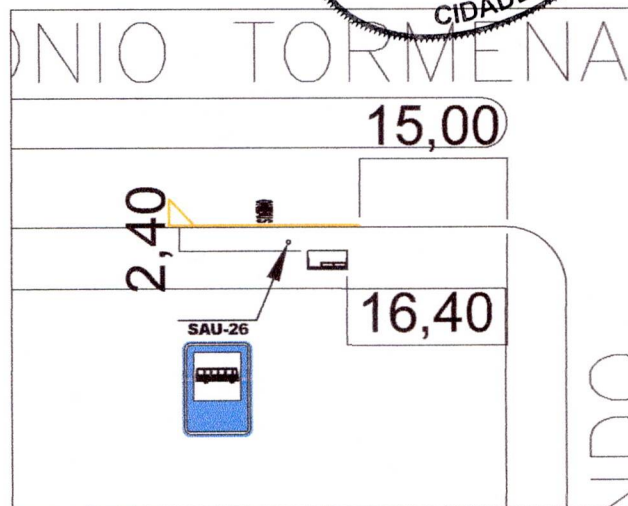

L02B LOCALIZAÇÃO
ESCALA 1:750



MUNICÍPIO DE CIDADE GAÚCHA-PR

TÍTULO DO PROJETO

PROJETO DE IMPLANTAÇÃO DE PONTOS DE
ÔNIBUS

RESPONSÁVEL TÉCNICO

CRISTIANE ANTONIA CAMILO - CAU nº A62203-6

APROVAÇÃO

HENRIQUE
DOMINGUES:
52971082920

Assinado de forma digital
por HENRIQUE
DOMINGUES:5297108292
0
Dados: 2024.08.19
11:20:18 -03'00'

HENRIQUE DOMINGUES
PREFEITO MUNICIPAL

CRISTIANE
ANTONIA
CAMILO:051514489
43

Assinado de forma digital
por CRISTIANE ANTONIA
CAMILO:05151448943
Dados: 2024.08.19
09:09:30 -03'00'

CRISTIANE ANTONIA CAMILO
GESTOR DO CONVÊNIO

DATA

13/08/2024

ESCALA

Indicada em Projeto

FRANCHA


02/11

Nenhuma reprodução ou alteração poderá ser realizada sem a autorização dos autores.


Prefeitura M. Cidade Gaúcha
APROVADO

22 AGO. 2024


Vitor Hugo D'orazio Bortoluzzi
Engenheiro Civil - CREA PR-214117/D

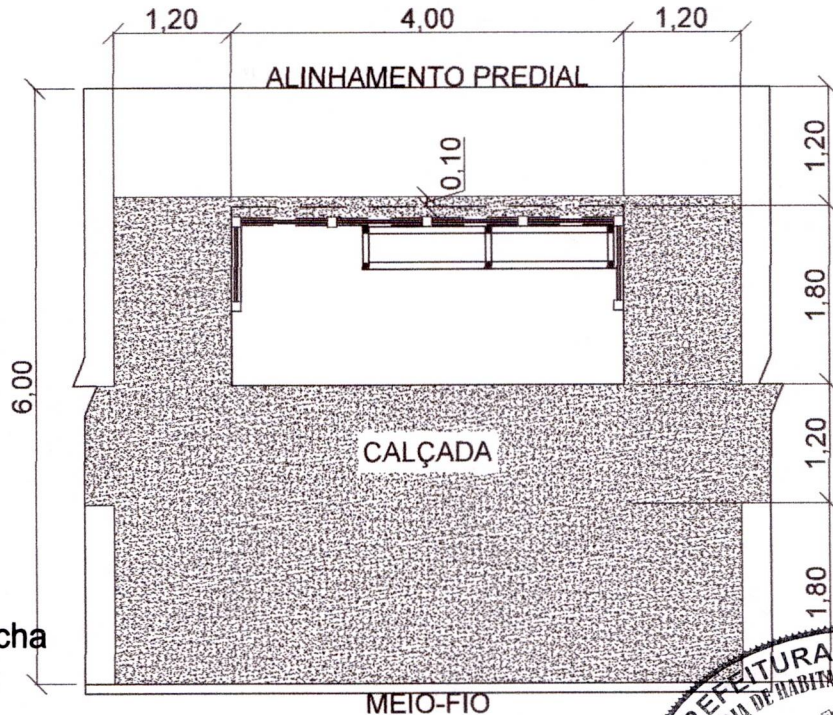

P03 RUA RAMIRO BARCELOS
ESCALA 1:75

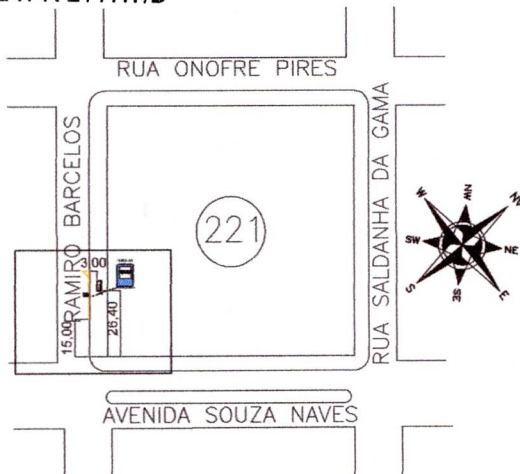

L03A LOCALIZAÇÃO
ESCALA 1:3000

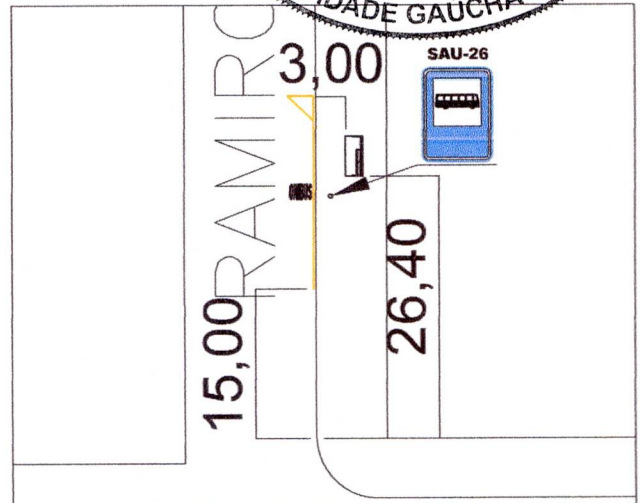

L03B LOCALIZAÇÃO
ESCALA 1:750



MUNICÍPIO DE CIDADE GAÚCHA-PR

TÍTULO DO PROJETO

PROJETO DE IMPLANTAÇÃO DE PONTOS DE ÔNIBUS

RESPONSÁVEL TÉCNICO

CRISTIANE ANTONIA CAMILO - CAU nº A62203-6

APROVAÇÃO

HENRIQUE DOMINGUES:
52971082920

Assinado de forma digital por HENRIQUE DOMINGUES:52971082920
Dados: 2024.08.19 11:19:09 -03'00'

HENRIQUE DOMINGUES
PREFEITO MUNICIPAL

CRISTIANE ANTONIA CAMILO:
05151448943

Assinado de forma digital por CRISTIANE ANTONIA CAMILO:05151448943
Dados: 2024.08.19 09:09:58 -03'00'

CRISTIANE ANTONIA CAMILO
GESTOR DO CONVENIO

DATA

13/08/2024

ESCALA

Indicada em Projeto

FRANCHA


03/11

Nenhuma reprodução ou alteração poderá ser realizada sem a autorização dos autores.

Prefeitura M. Cidade Gaúcha
APROVADO

22 ABR. 2024


Vitor Hugo D'orazio Bortoluzzi
Engenheiro Civil - CREA PR-214117/D

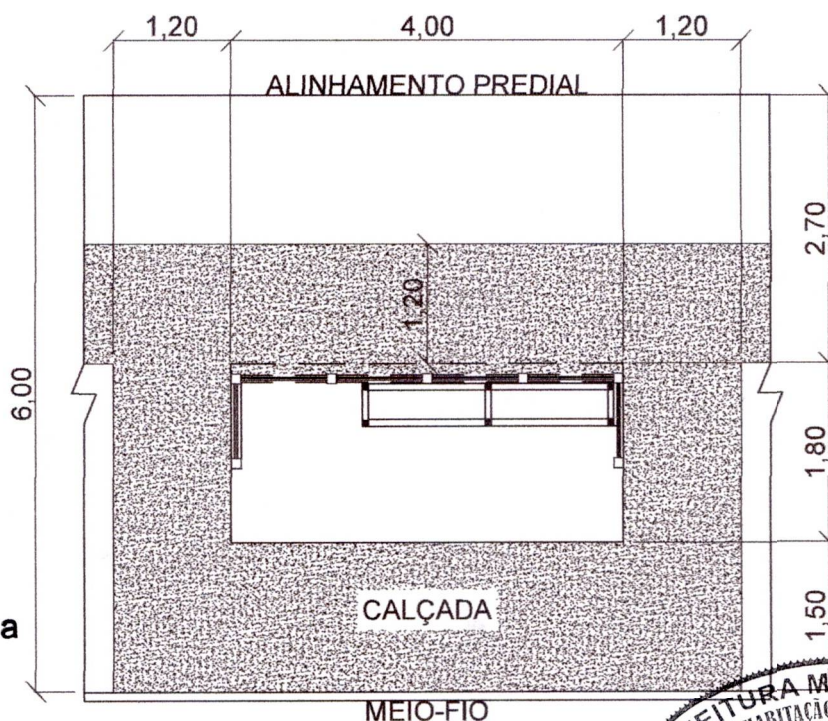

P04 RUA ONOFRE PIRES
ESCALA 1:75



L04A LOCALIZAÇÃO
ESCALA 1:3000

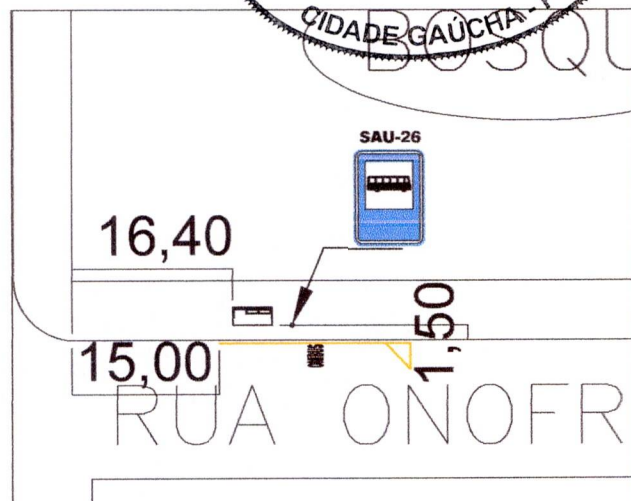

L04B LOCALIZAÇÃO
ESCALA 1:750



MUNICÍPIO DE CIDADE GAÚCHA-PR

TÍTULO DO PROJETO

PROJETO DE IMPLANTAÇÃO DE PONTOS DE ÔNIBUS

RESPONSÁVEL TÉCNICO

CRISTIANE ANTONIA CAMILO - CAU nº A62203-6

APROVAÇÃO

HENRIQUE DOMINGUES:
52971082920

Assinado de forma digital por HENRIQUE DOMINGUES:52971082920
Dados: 2024.08.19 11:25:52 -03'00'

HENRIQUE DOMINGUES
PREFEITO MUNICIPAL

CRISTIANE ANTONIA CAMILO:
05151448943

Assinado de forma digital por CRISTIANE ANTONIA CAMILO:05151448943
Dados: 2024.08.19 09:10:21 -03'00'

CRISTIANE ANTONIA CAMILO
GESTOR DO CONVENIO

DATA

13/08/2024

ESCALA

Indicada em Projeto

FRANCHA


04/11

Nenhuma reprodução ou alteração poderá ser realizada sem a autorização dos autores.


Prefeitura M. Cidade Gaúcha
APROVADO

22 AGO. 2024


Vitor Hugo D'orazio Bortoluzzi
Engenheiro Civil - CREA PR-214117/D

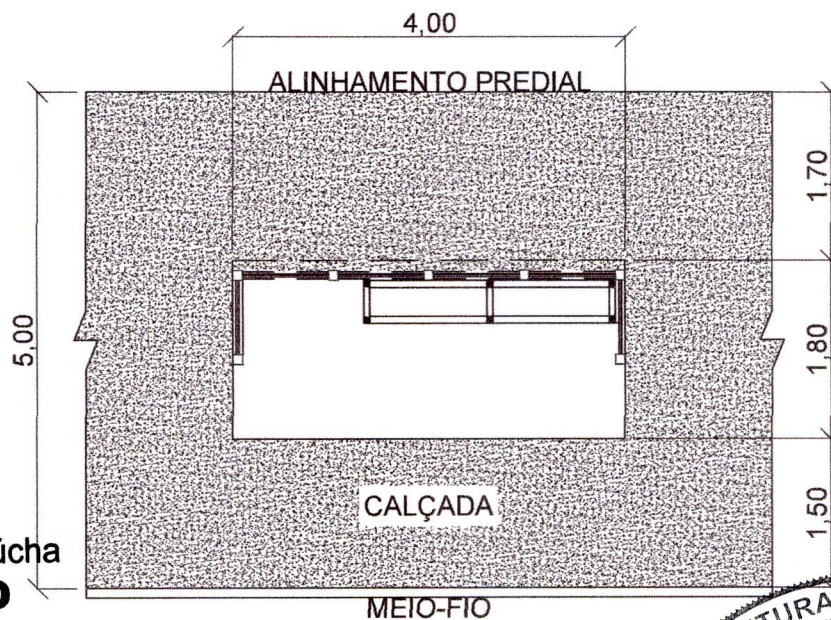

P05 AVENIDA ANTÔNIO TORMENA
ESCALA 1:75

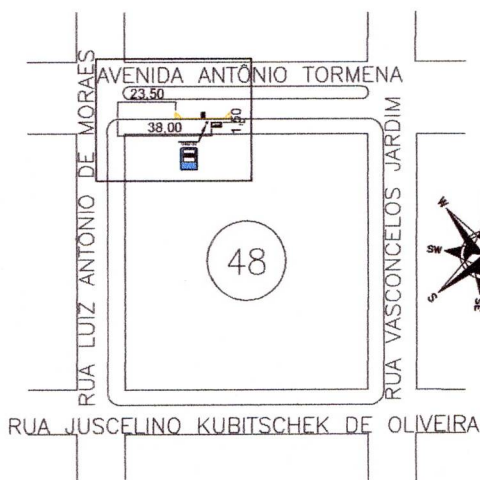

L05A LOCALIZAÇÃO
ESCALA 1:3000

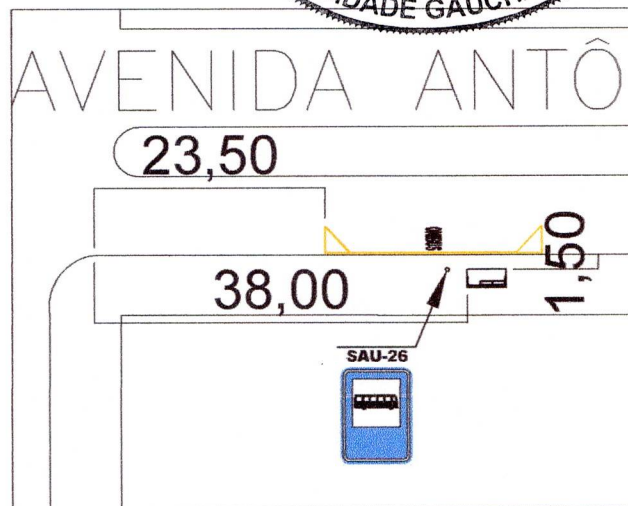

L05B LOCALIZAÇÃO
ESCALA 1:750



MUNICÍPIO DE CIDADE GAÚCHA-PR

TÍTULO DO PROJETO

PROJETO DE IMPLANTAÇÃO DE PONTOS DE ÔNIBUS

RESPONSÁVEL TÉCNICO

CRISTIANE ANTONIA CAMILO - CAU nº A62203-6

APROVAÇÃO

HENRIQUE DOMINGUES:
52971082920

Assinado de forma digital por HENRIQUE DOMINGUES:52971082920
Dados: 2024.08.19 11:24:45 -03'00'

HENRIQUE DOMINGUES
PREFEITO MUNICIPAL

CRISTIANE ANTONIA CAMILO:05151448943
Dados: 2024.08.19 09:11:02 -03'00'

CRISTIANE ANTONIA CAMILO
GESTOR DO CONVENIO

DATA

13/08/2024

ESCALA

Indicada em Projeto

FRANCA

05/11

Nenhuma reprodução ou alteração poderá ser realizada sem a autorização dos autores.

Prefeitura M. Cidade Gaúcha
APROVADO

22. AGO. 2024


Vitor Hugo D'orazio Bortoluzzi
Engenheiro Civil - CREA PR-214117/D



P06 RUA LUIZ ANTONIO DE MORAES
ESCALA 1:75



L06A LOCALIZAÇÃO
ESCALA 1:3000

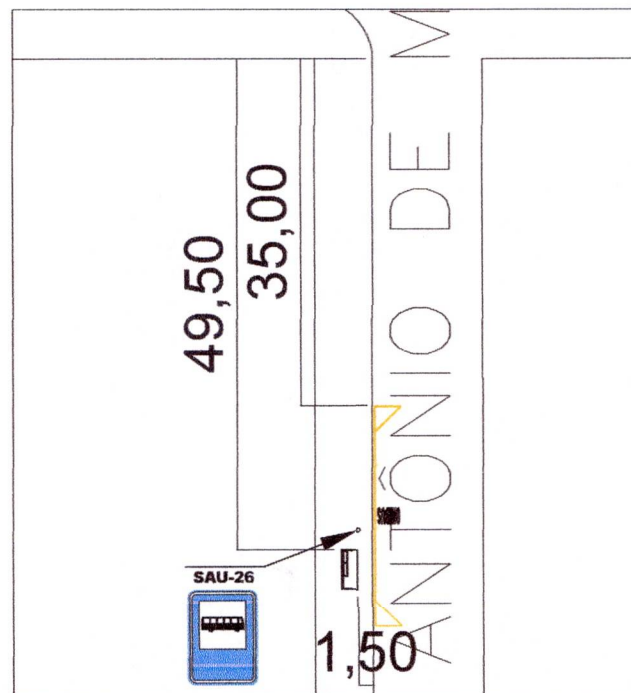

L06B LOCALIZAÇÃO
ESCALA 1:750



MUNICÍPIO DE CIDADE GAÚCHA-PR

TÍTULO DO PROJETO

PROJETO DE IMPLANTAÇÃO DE PONTOS DE
ÔNIBUS

RESPONSÁVEL TÉCNICO

CRISTIANE ANTONIA CAMILO - CAU n° A62203-6

APROVAÇÃO

HENRIQUE
DOMINGUES:
52971082920

Assinado de forma digital
por HENRIQUE
DOMINGUES:52971082920
Dados: 2024.08.19 11:23:34
-03'00"

HENRIQUE DOMINGUES
PREFEITO MUNICIPAL

CRISTIANE
ANTONIA
CAMILO:05151448
943

Assinado de forma digital
por CRISTIANE ANTONIA
CAMILO:05151448943
Dados: 2024.08.19
09:11:24 -03'00"

CRISTIANE ANTONIA CAMILO
GESTOR DO CONVENIO

DATA

13/08/2024

ESCALA

Indicada em Projeto

FRANCHA


06/11

Nenhuma reprodução ou alteração poderá ser realizada sem a autorização dos autores.

Prefeitura M. Cidade Gaúcha
APROVADO

22 AGO. 2024

Vitor Hugo D'orazio Bortoluzzi
Engenheiro Civil - CREA PR-214117/D

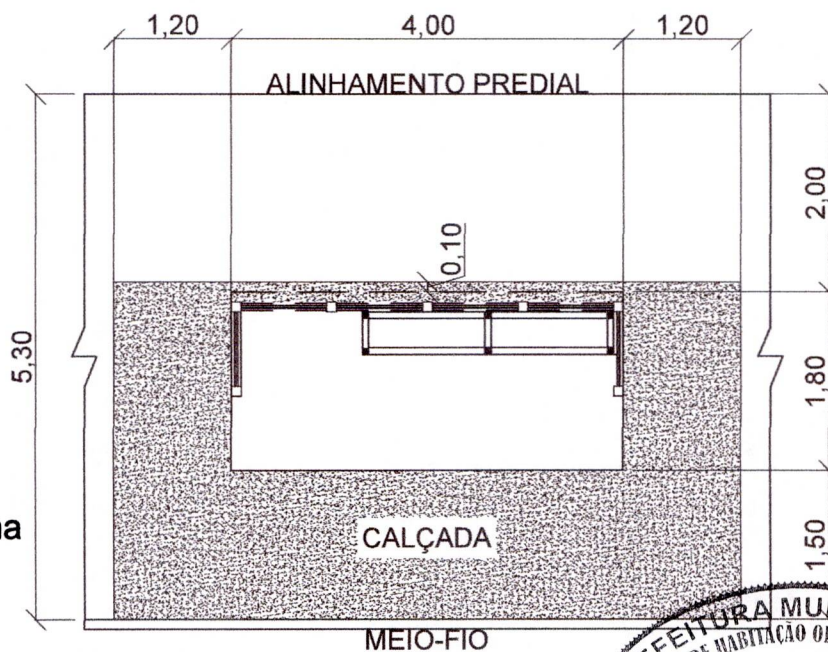

P07 RUA MILTON HEINZ
ESCALA 1:75



MUNICÍPIO DE CIDADE GAÚCHA-PR

TÍTULO DO PROJETO
PROJETO DE IMPLANTAÇÃO DE PONTOS DE
ÔNIBUS

RESPONSÁVEL TÉCNICO
CRISTIANE ANTONIA CAMILO - CAU nº A62203-6

APROVAÇÃO

HENRIQUE
DOMINGUES:
52971082920
Assinado de forma digital por HENRIQUE DOMINGUES:52971082920
Dados: 2024.08.19 11:22:38 -03'00'

HENRIQUE DOMINGUES
PREFEITO MUNICIPAL

CRISTIANE
ANTONIA
CAMILO:051514
48943
Assinado de forma digital por CRISTIANE ANTONIA CAMILO:05151448943
Dados: 2024.08.19 09:11:48 -03'00'

CRISTIANE ANTONIA CAMILO
GESTOR DO CONVENIO

DATA
13/08/2024

ESCALA
Indicada em Projeto

FRANCHA


07/11

Nenhuma reprodução ou alteração poderá ser realizada sem a autorização dos autores.

Prefeitura M. Cidade Gaúcha
APROVADO


22 AGO. 2024

Vitor Hugo D'orazio Bortoluzzi
Engenheiro Civil - CREA PR-214117/D

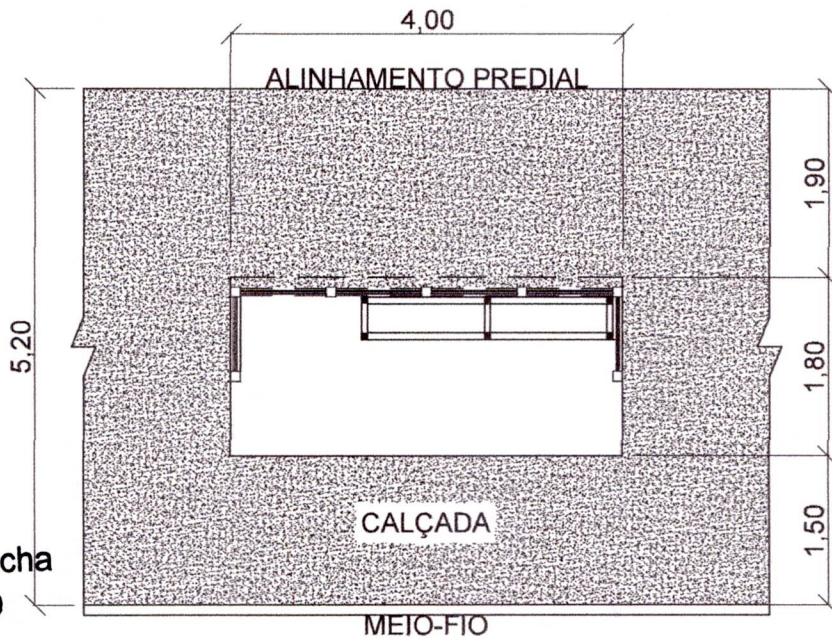

P08


RUA JUSCELINO KUBITSCHKE DE OLIVEIRA
ESCALA 1:75

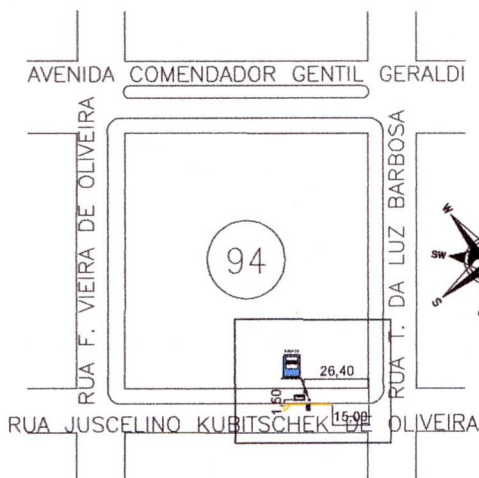

L08A

LOCALIZAÇÃO

ESCALA 1:3000

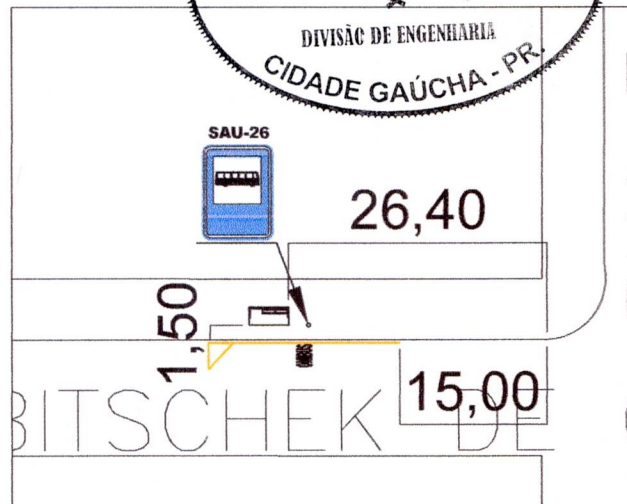

L08B

LOCALIZAÇÃO

ESCALA 1:750



MUNICÍPIO DE CIDADE GAÚCHA-PR

TÍTULO DO PROJETO

PROJETO DE IMPLANTAÇÃO DE PONTOS DE ÔNIBUS

RESPONSÁVEL TÉCNICO

CRISTIANE ANTONIA CAMILO - CAU nº A62203-6

APROVAÇÃO

HENRIQUE
DOMINGUES:
52971082920

Assinado de forma
digital por HENRIQUE
DOMINGUES:529710
82920
Dados: 2024.08.19
11:14:21 -03'00'

HENRIQUE DOMINGUES
PREFEITO MUNICIPAL

CRISTIANE
ANTONIA
CAMILO:051514
48943

Assinado de forma
digital por CRISTIANE
ANTONIA
CAMILO:05151448943
Dados: 2024.08.19
09:12:15 -03'00'

CRISTIANE ANTONIA CAMILO
GESTOR DO CONVENIO

DATA

13/08/2024


ESCALA

Indicada em Projeto

FRANCHA

08/11


Nenhuma reprodução ou alteração poderá ser realizada sem a autorização dos autores.

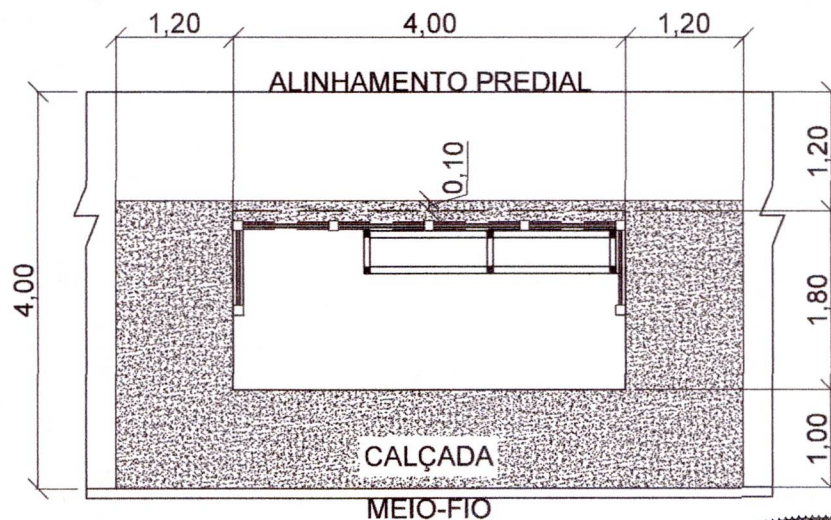


Prefeitura M. Cidade Gaúcha
APROVADO

22 AGO. 2024

Vitor Hugo D'orazio Bortoluzzi
Engenheiro Civil - CREA PR-214117/D

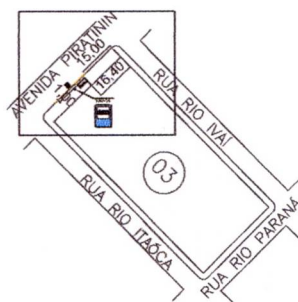

L09A LOCALIZAÇÃO
ESCALA 1:3000

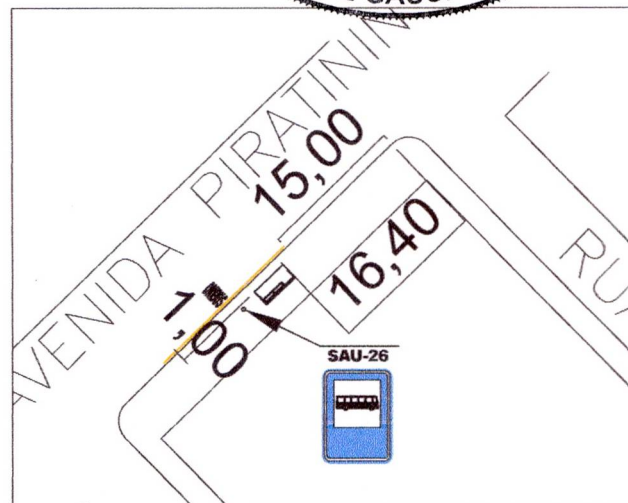

L09B LOCALIZAÇÃO
ESCALA 1:750



MUNICÍPIO DE CIDADE GAÚCHA-PR

TÍTULO DO PROJETO

PROJETO DE IMPLANTAÇÃO DE PONTOS DE ÔNIBUS

RESPONSÁVEL TÉCNICO

CRISTIANE ANTONIA CAMILO - CAU nº A62203-6

APROVAÇÃO

HENRIQUE DOMINGUES:
52971082920
Assinado de forma digital por HENRIQUE DOMINGUES:52971082920
Dados: 2024.08.19 11:15:43 -03'00'

HENRIQUE DOMINGUES
PREFEITO MUNICIPAL

CRISTIANE ANTONIA CAMILO:05151448943
Assinado de forma digital por CRISTIANE ANTONIA CAMILO:05151448943
Dados: 2024.08.19 09:12:39 -03'00'

CRISTIANE ANTONIA CAMILO
GESTOR DO CONVÊNIO

DATA

13/08/2024

ESCALA

Indicada em Projeto

FRANCHA


09/11

Nenhuma reprodução ou alteração poderá ser realizada sem a autorização dos autores.



Prefeitura M. Cidade Gaúcha
APROVADO

22 AGO. 2024


Vitor Hugo Dorazio Bortoluzzi
Engenheiro Civil - CREA PR-214117/D

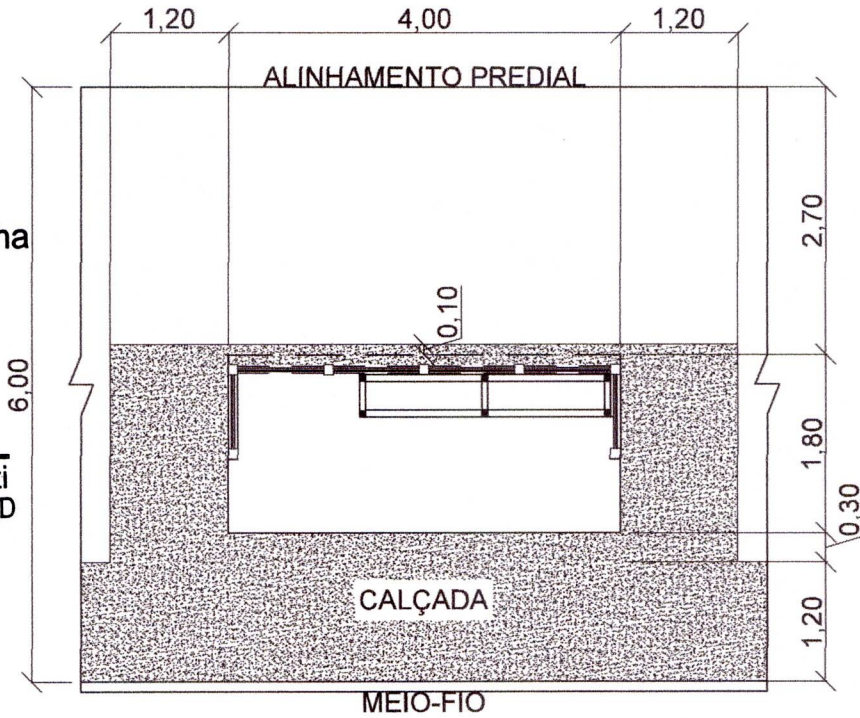

P10 RUA ARTHUR VIERO
ESCALA 1:75

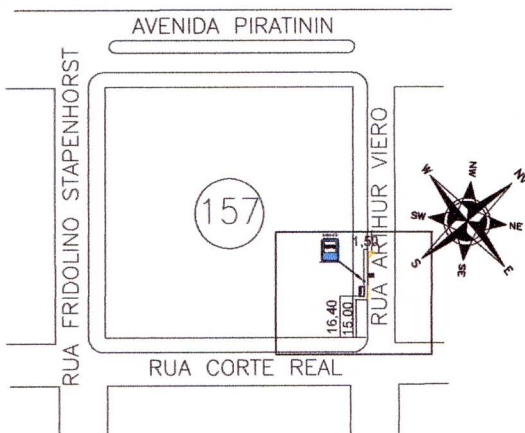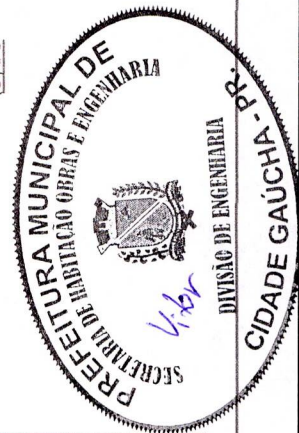

L10A LOCALIZAÇÃO
ESCALA 1:3000

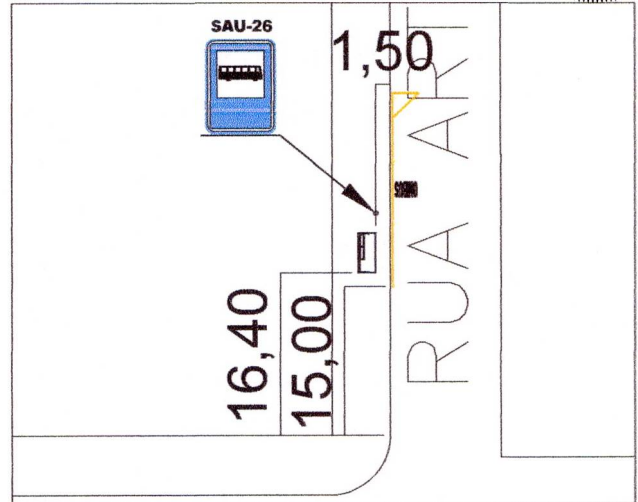

L10B LOCALIZAÇÃO
ESCALA 1:750



MUNICÍPIO DE CIDADE GAÚCHA-PR

TÍTULO DO PROJETO

PROJETO DE IMPLANTAÇÃO DE PONTOS DE ÔNIBUS

RESPONSÁVEL TÉCNICO

CRISTIANE ANTONIA CAMILO - CAU nº A62203-6

APROVAÇÃO

HENRIQUE DOMINGUES: 52971082920
Assinado de forma digital por HENRIQUE DOMINGUES:52971082920
Dados: 2024.08.19 11:16:52 -03'00'

HENRIQUE DOMINGUES
PREFEITO MUNICIPAL

CRISTIANE ANTONIA CAMILO:05151448943
Assinado de forma digital por CRISTIANE ANTONIA CAMILO:05151448943
Dados: 2024.08.19 09:13:02 -03'00'

CRISTIANE ANTONIA CAMILO
GESTOR DO CONVÊNIO

DATA

13/08/2024


ESCALA

Indicada em Projeto


FRANCHA

10/11


Nenhuma reprodução ou alteração poderá ser realizada sem a autorização dos autores.

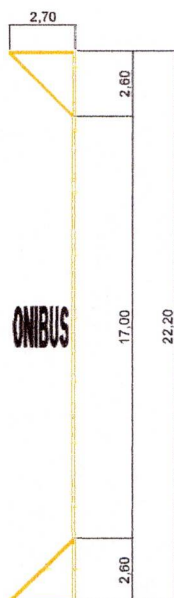


FAIXA DE PARADA
MEIO DA QUADRA
DET1 ESCALA 1:300

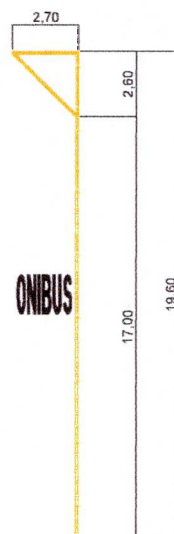

FAIXA DE PARADA
INÍCIO DA QUADRA
DET2 ESCALA 1:300

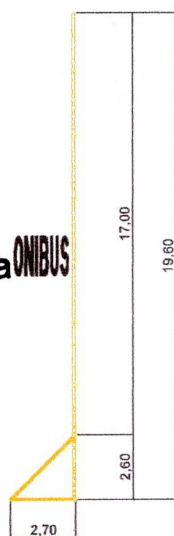

FAIXA DE PARADA
FINAL DA QUADRA
DET3 ESCALA 1:300

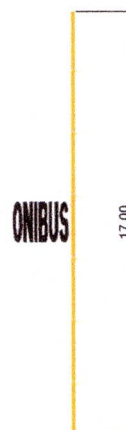


FAIXA DE PARADA
QUADRA INTEIRA
DET4 ESCALA 1:300

Prefeitura M. Cidade Gaúcha
APROVADO

22 AGO. 2024

Vitor Hugo D'orazio Bortoluzzi
Engenheiro Civil - CREA PR-214117/D

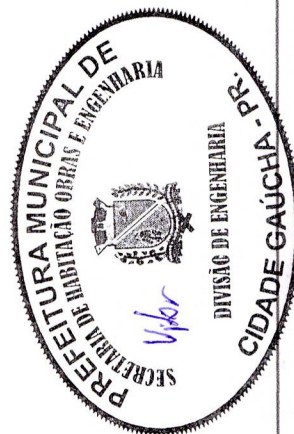

MUNICÍPIO DE CIDADE GAÚCHA-PR

TÍTULO DO PROJETO

PROJETO DE IMPLANTAÇÃO DE PONTOS DE
ÔNIBUS

RESPONSÁVEL TÉCNICO

CRISTIANE ANTONIA CAMILO - CAU nº A62203-6

APROVAÇÃO

HENRIQUE
DOMINGUES:
52971082920

Assinado de forma
digital por HENRIQUE
DOMINGUES:529710829
20
Dados: 2024.08.19
11:17:51 -03'00'

HENRIQUE DOMINGUES
PREFEITO MUNICIPAL

CRISTIANE
ANTONIA
CAMILO:051514
48943

Assinado de forma
digital por CRISTIANE
ANTONIA
CAMILO:05151448943
Dados: 2024.08.19
09:13:26 -03'00'

CRISTIANE ANTONIA CAMILO
GESTOR DO CONVENIO

DATA

13/08/2024

ESCALA

Indicada em Projeto

FRANCHA

11/11

Nenhuma reprodução ou alteração poderá ser realizada sem a autorização dos autores.