



Engenharia Civil e
Engenharia de Segurança do Trabalho
Tel.: (44) 9 9981-3623
End.: Rua Porto Alegre, nº 5158, Zona 05
Cep. 87504-060 - Umuarama-PR.
E-mail: scdipora@hotmail.com
Resp. Téc: Sheila Cristina Dias - CREA-PR 136316/D



MUNICÍPIO DE CIDADE GAÚCHA
SECRETARIA DA AGRICULTURA

GOVERNO DO ESTADO DO PARANÁ
SECRETARIA DA AGRICULTURA E DO ABASTECIMENTO

PROJETO PAVIMENTAÇÃO RURAL

PROJETO/OBRA: PROJETO DE PAVIMENTAÇÃO EM CBUQ
LOCAL DA OBRA: MUNICÍPIO DE CIDADE GAÚCHA- PR. CEP: 87820-000
CONTEÚDO: PROJETO DRENAGEM
RESP. TÉCNICO: SHEILA CRISTINA DIAS
ENGENHEIRA CIVIL - CREA-PR 136316/D
PROPRIETÁRIO: MUNICÍPIO DE CIDADE GAÚCHA
CNPJ: 75.377.200/0001-67

CÓDIGO: 01/19
ESCALA: INDICADA
DATA: OUTUBRO/2025
FRANCHA:

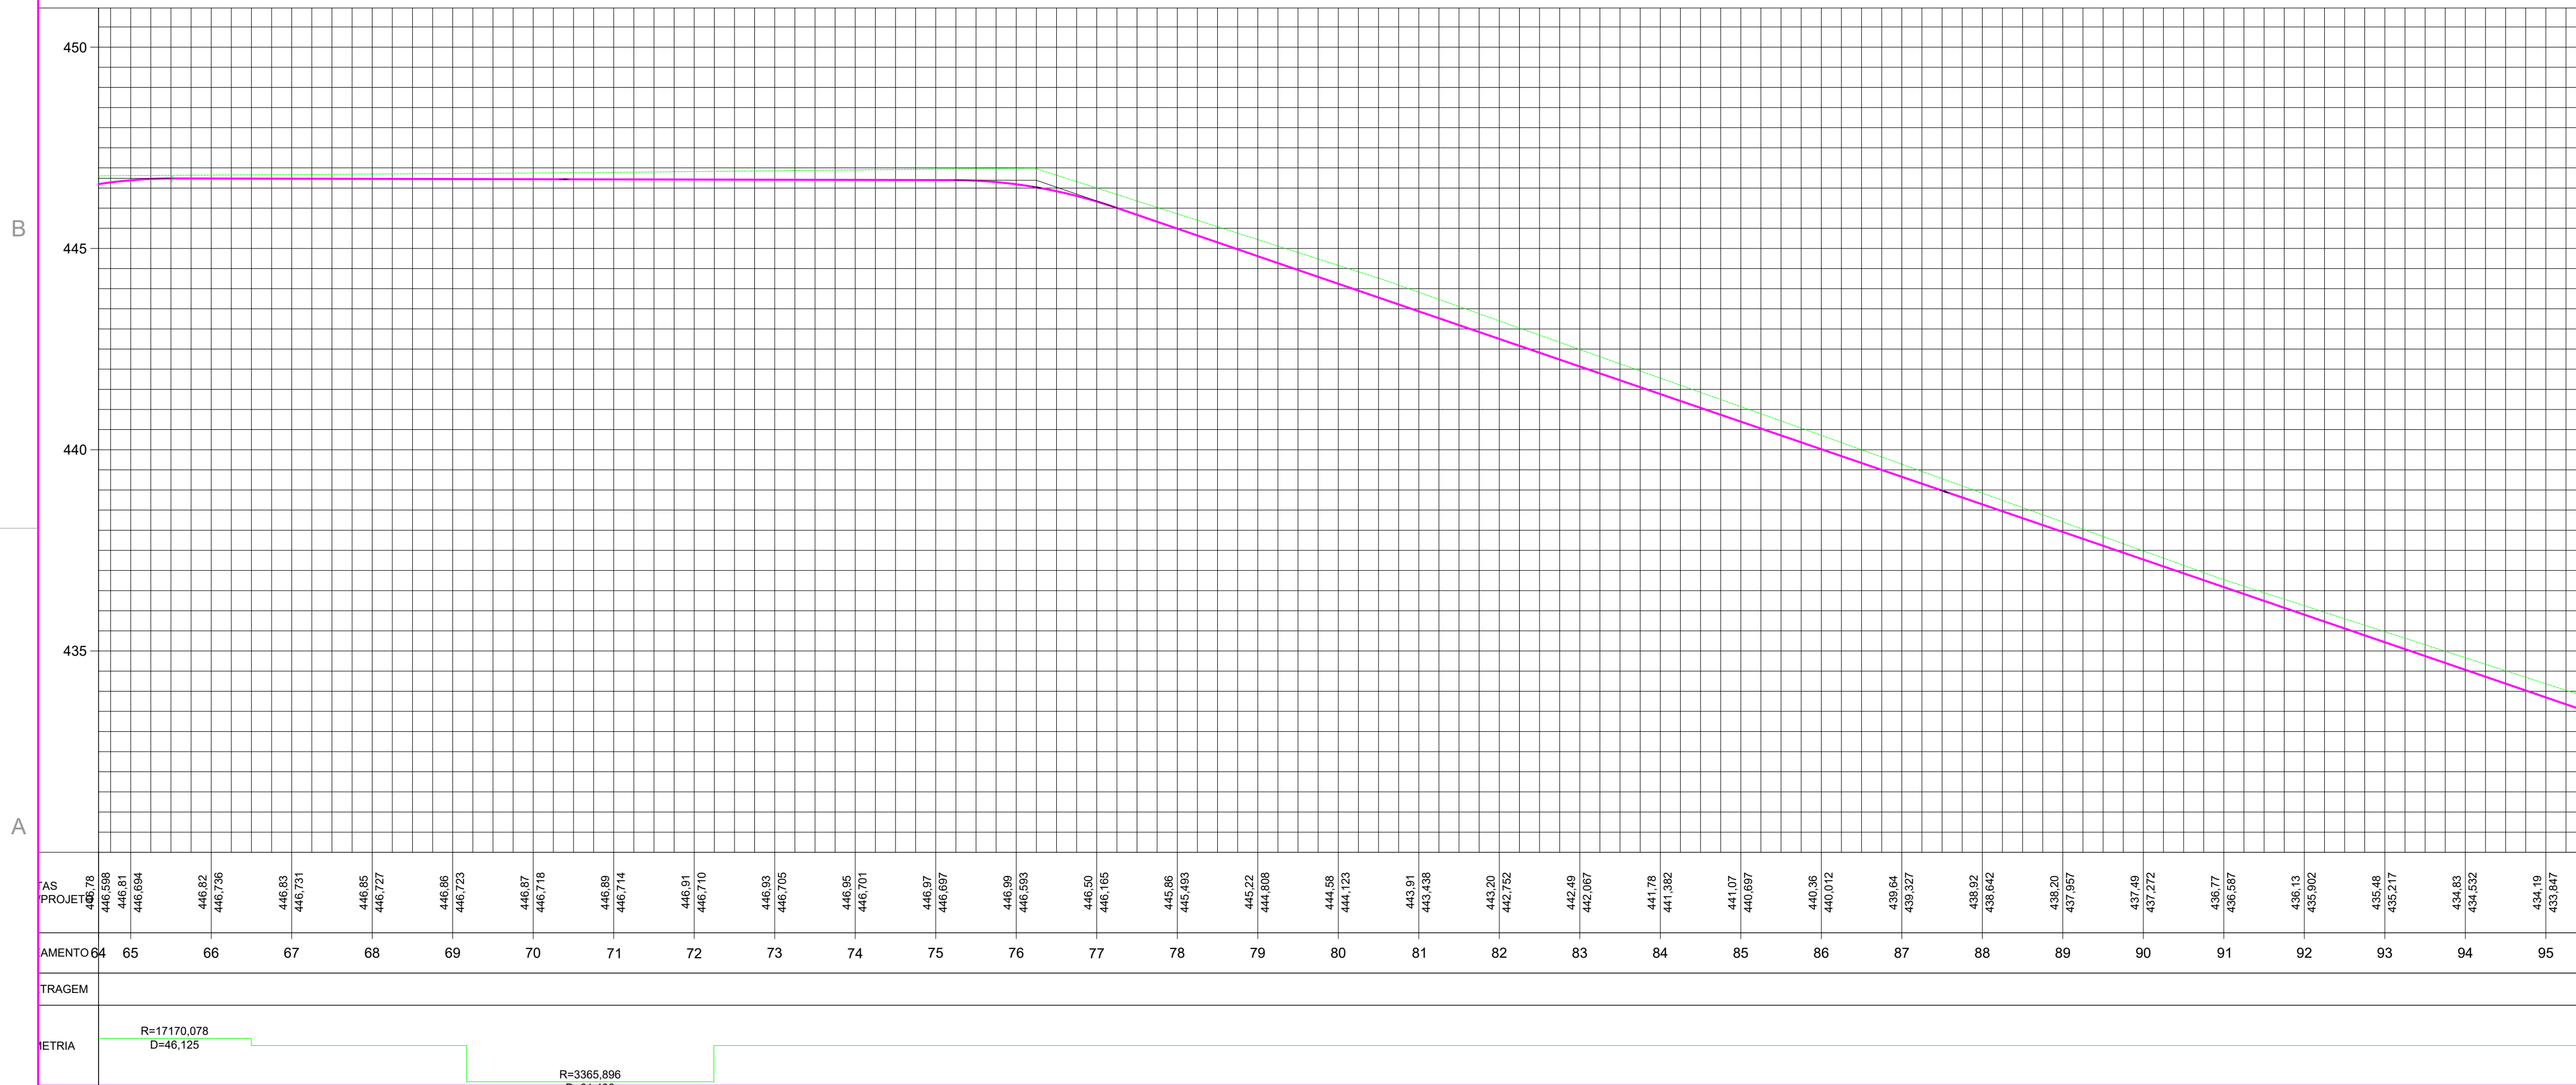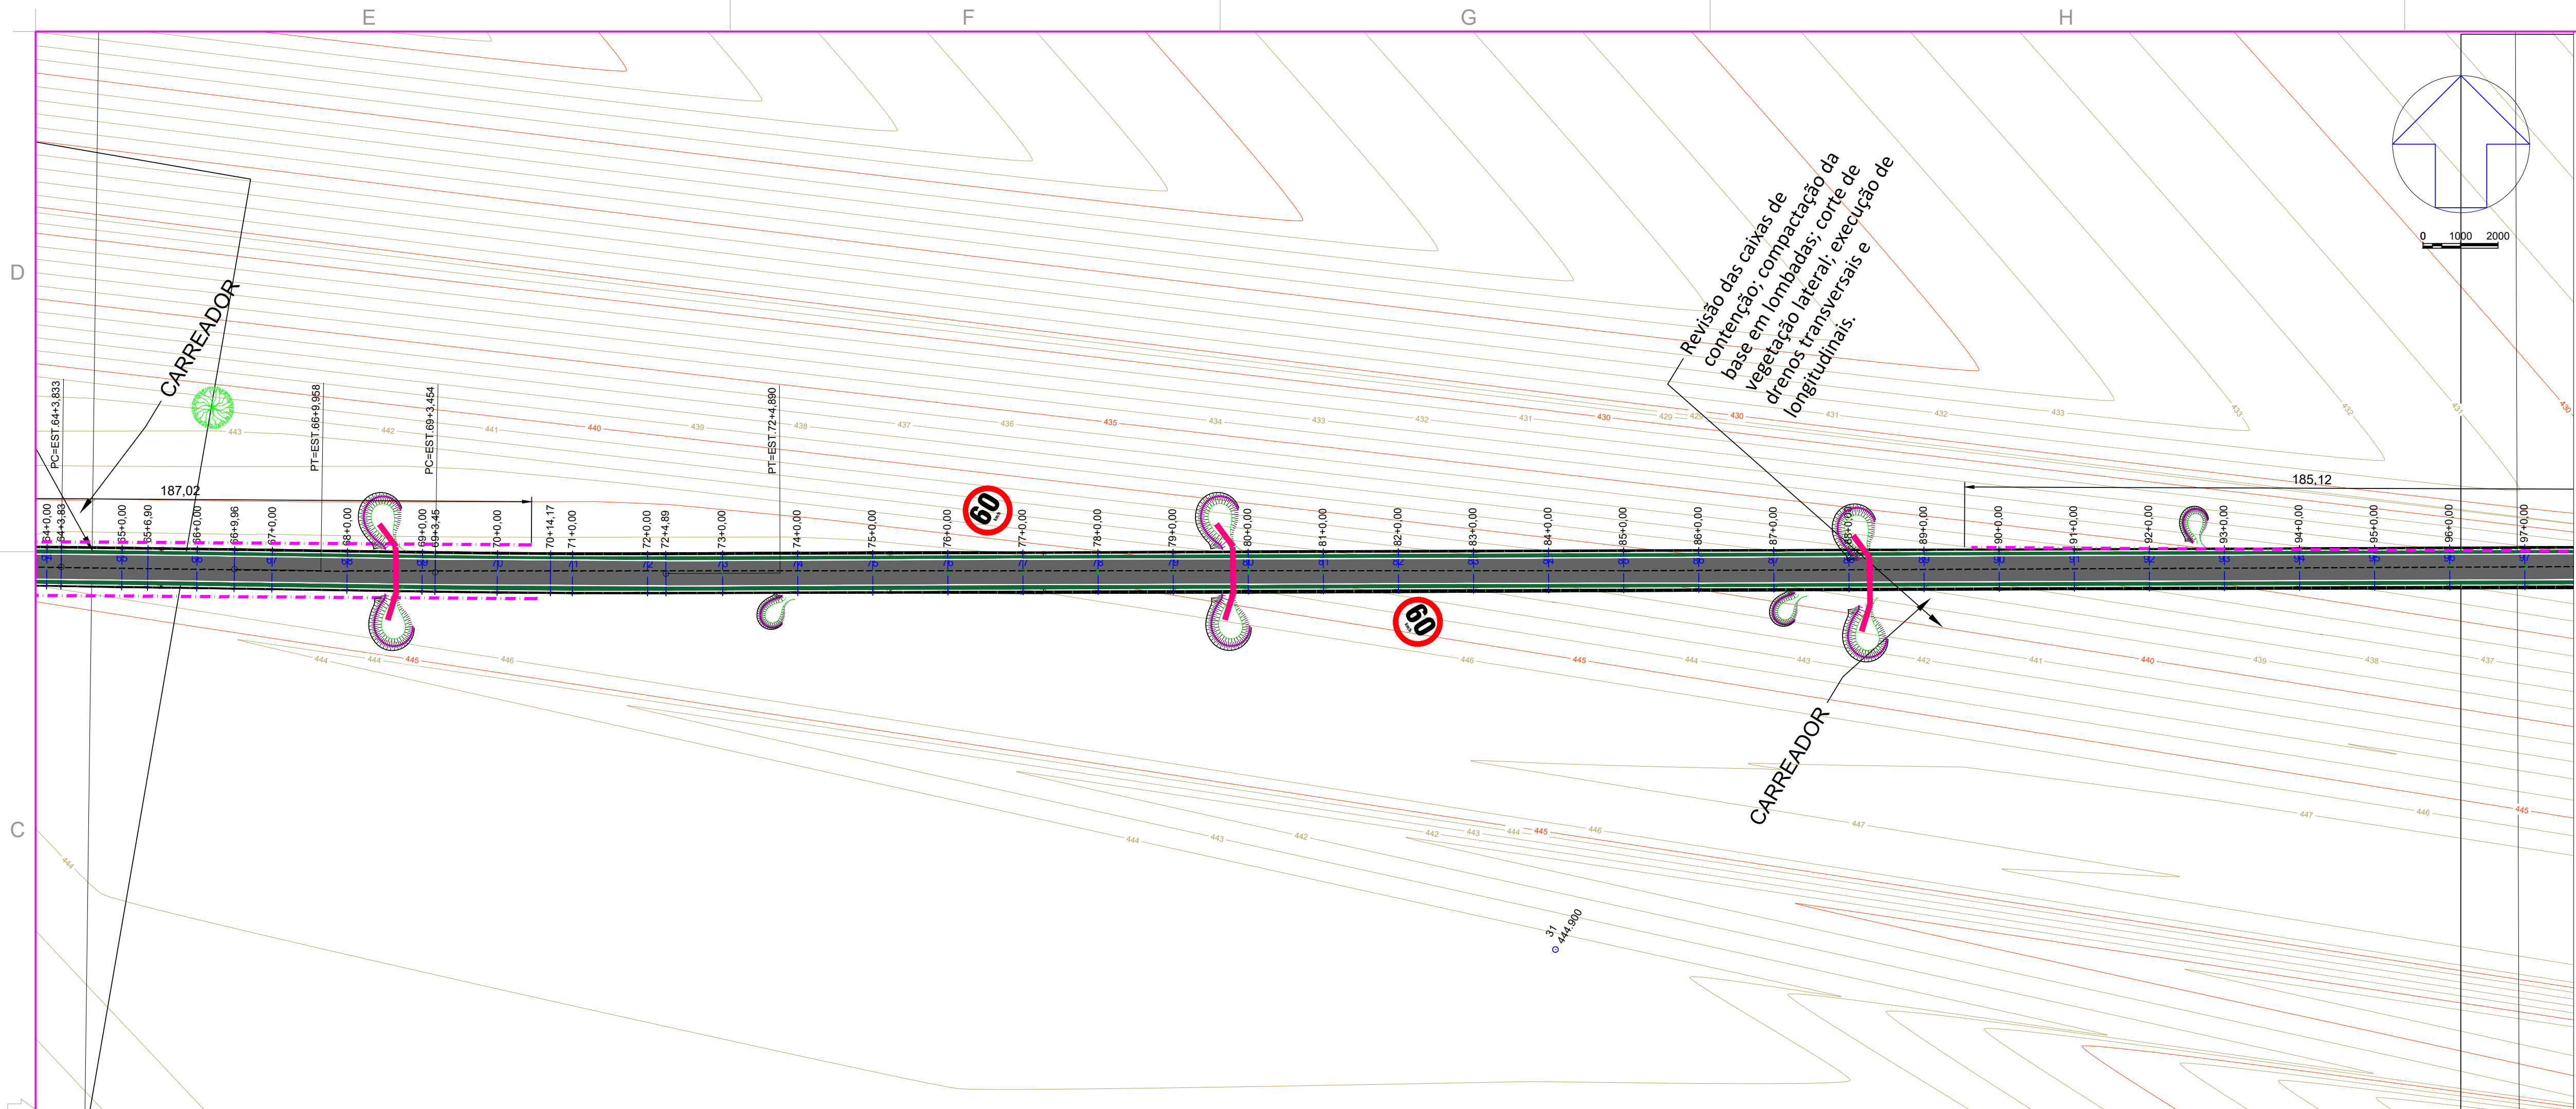

Engenharia Civil e
Engenharia de Segurança do Trabalho
Tel.: (44) 9 9981-3623
End.: Rua Porto Alegre, nº 5158, Zona 05
Cep. 87504-060 - Umuarama-PR.
E-mail: scdipora@hotmail.com
Resp. Téc: Sheila Cristina Dias - CREA-PR 136316/D



MUNICÍPIO DE CIDADE GAÚCHA
SECRETARIA DA AGRICULTURA



SECRETARIA DA AGRICULTURA
E DO ABASTECIMENTO

PROJETO PAVIMENTAÇÃO RURAL

PROJETO/OBRA: PROJETO DE PAVIMENTAÇÃO EM CBUQ	CÓDIGO 03/19
LOCAL DA OBRA: MUNICÍPIO DE CIDADE GAÚCHA- PR. CEP: 87820-000	FRANQUIA
CONTEÚDO: PROJETO DRENAGEM	ESCALA INDICADA
RESP. TÉCNICO: SHEILA CRISTINA DIAS ENGENHEIRA CIVIL - CREA-PR 136316/D	DATA OUTUBRO/2025
PROPRIETÁRIO: MUNICÍPIO DE CIDADE GAÚCHA CNPJ: 75.377.200/0001-67	PRANCHAS

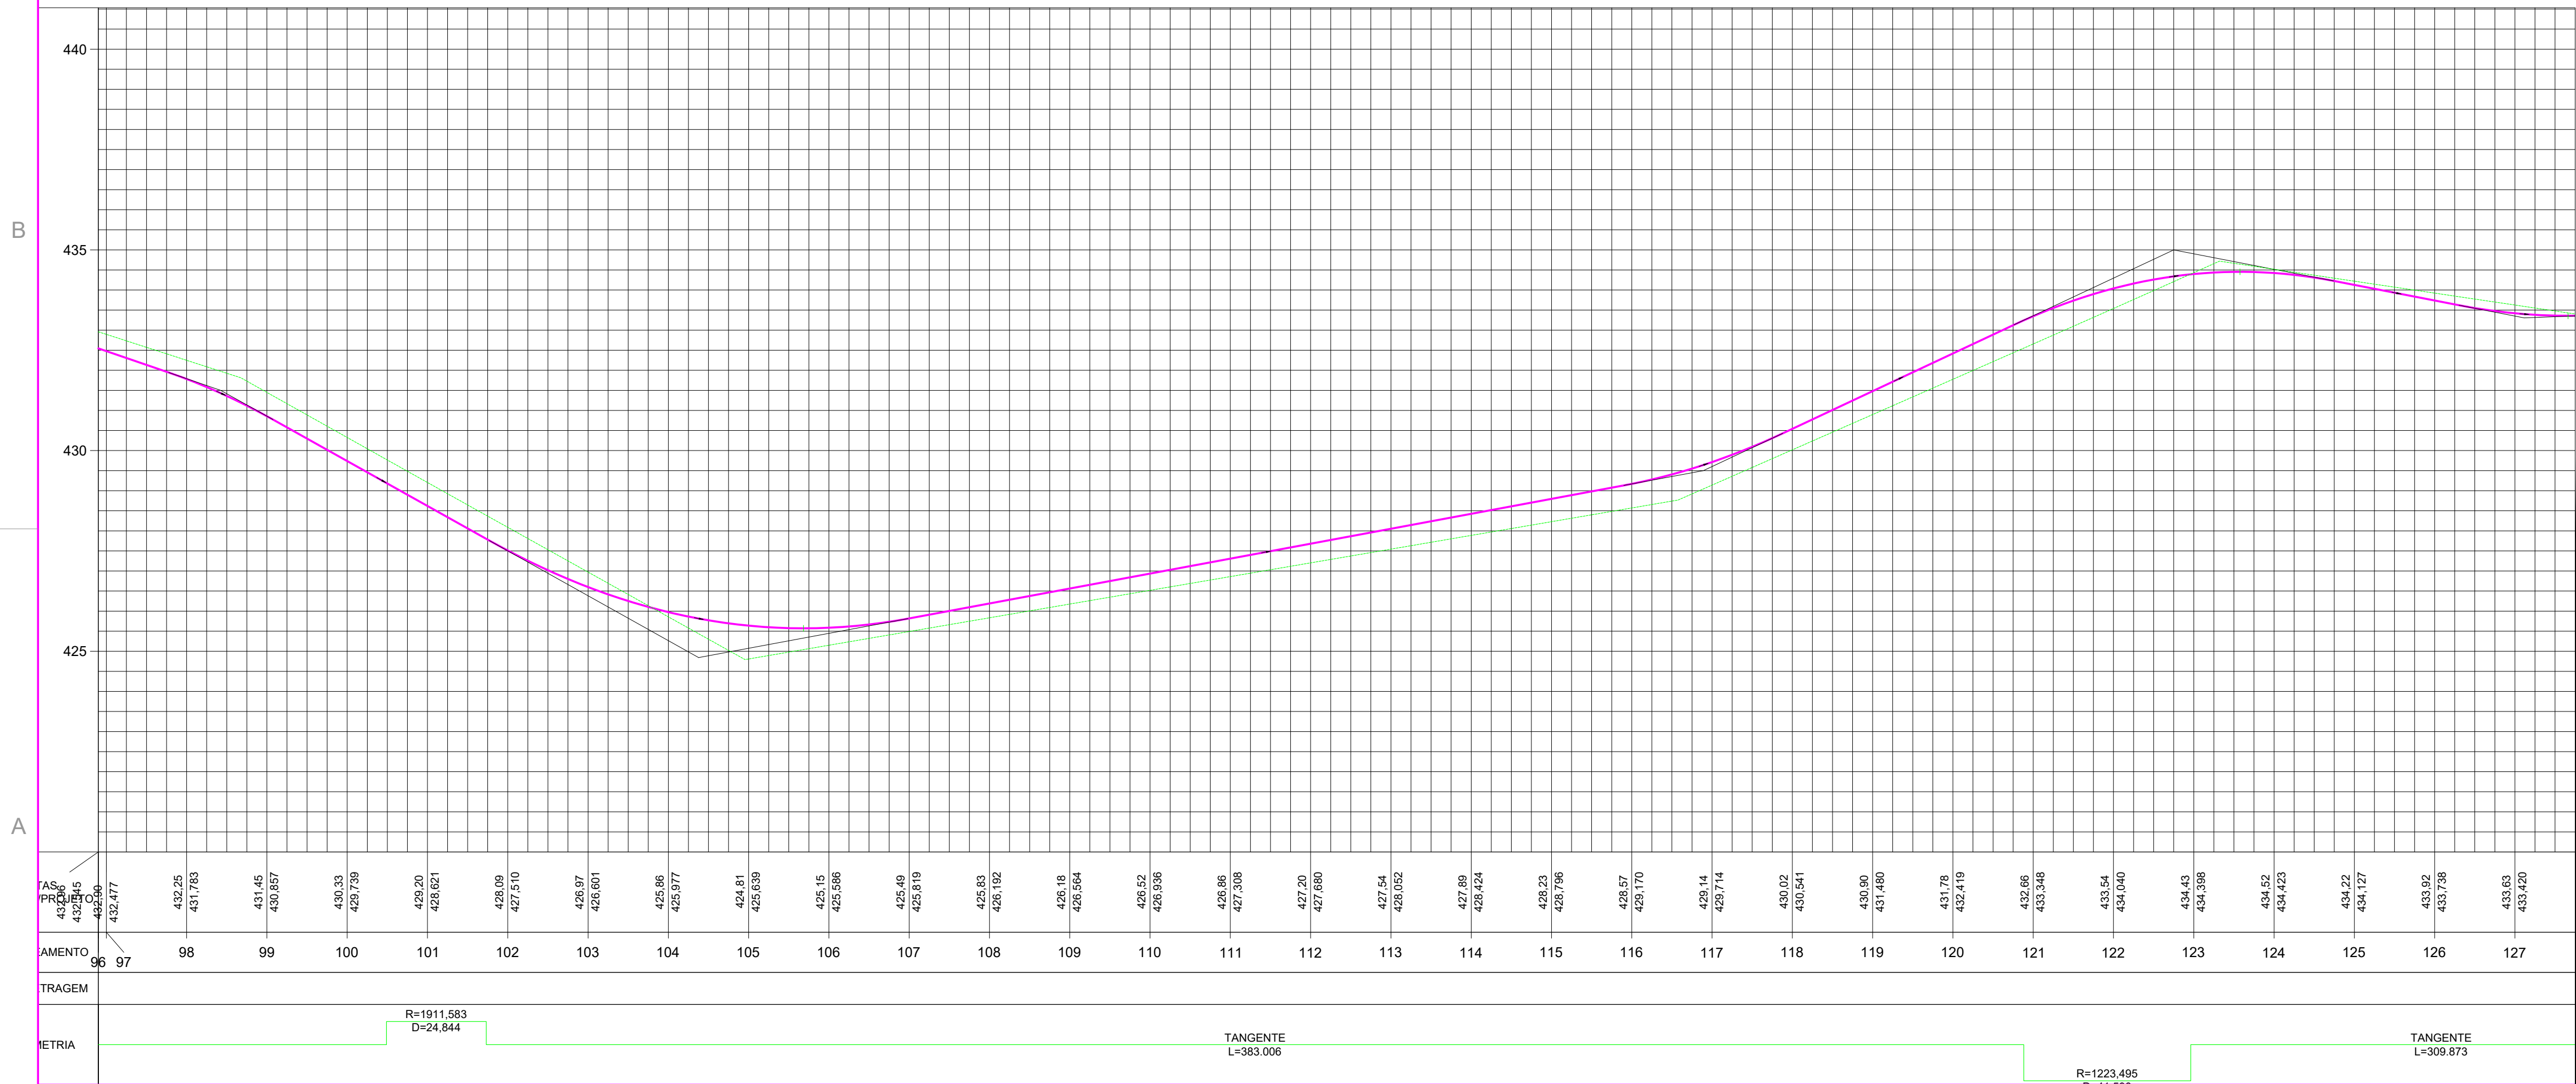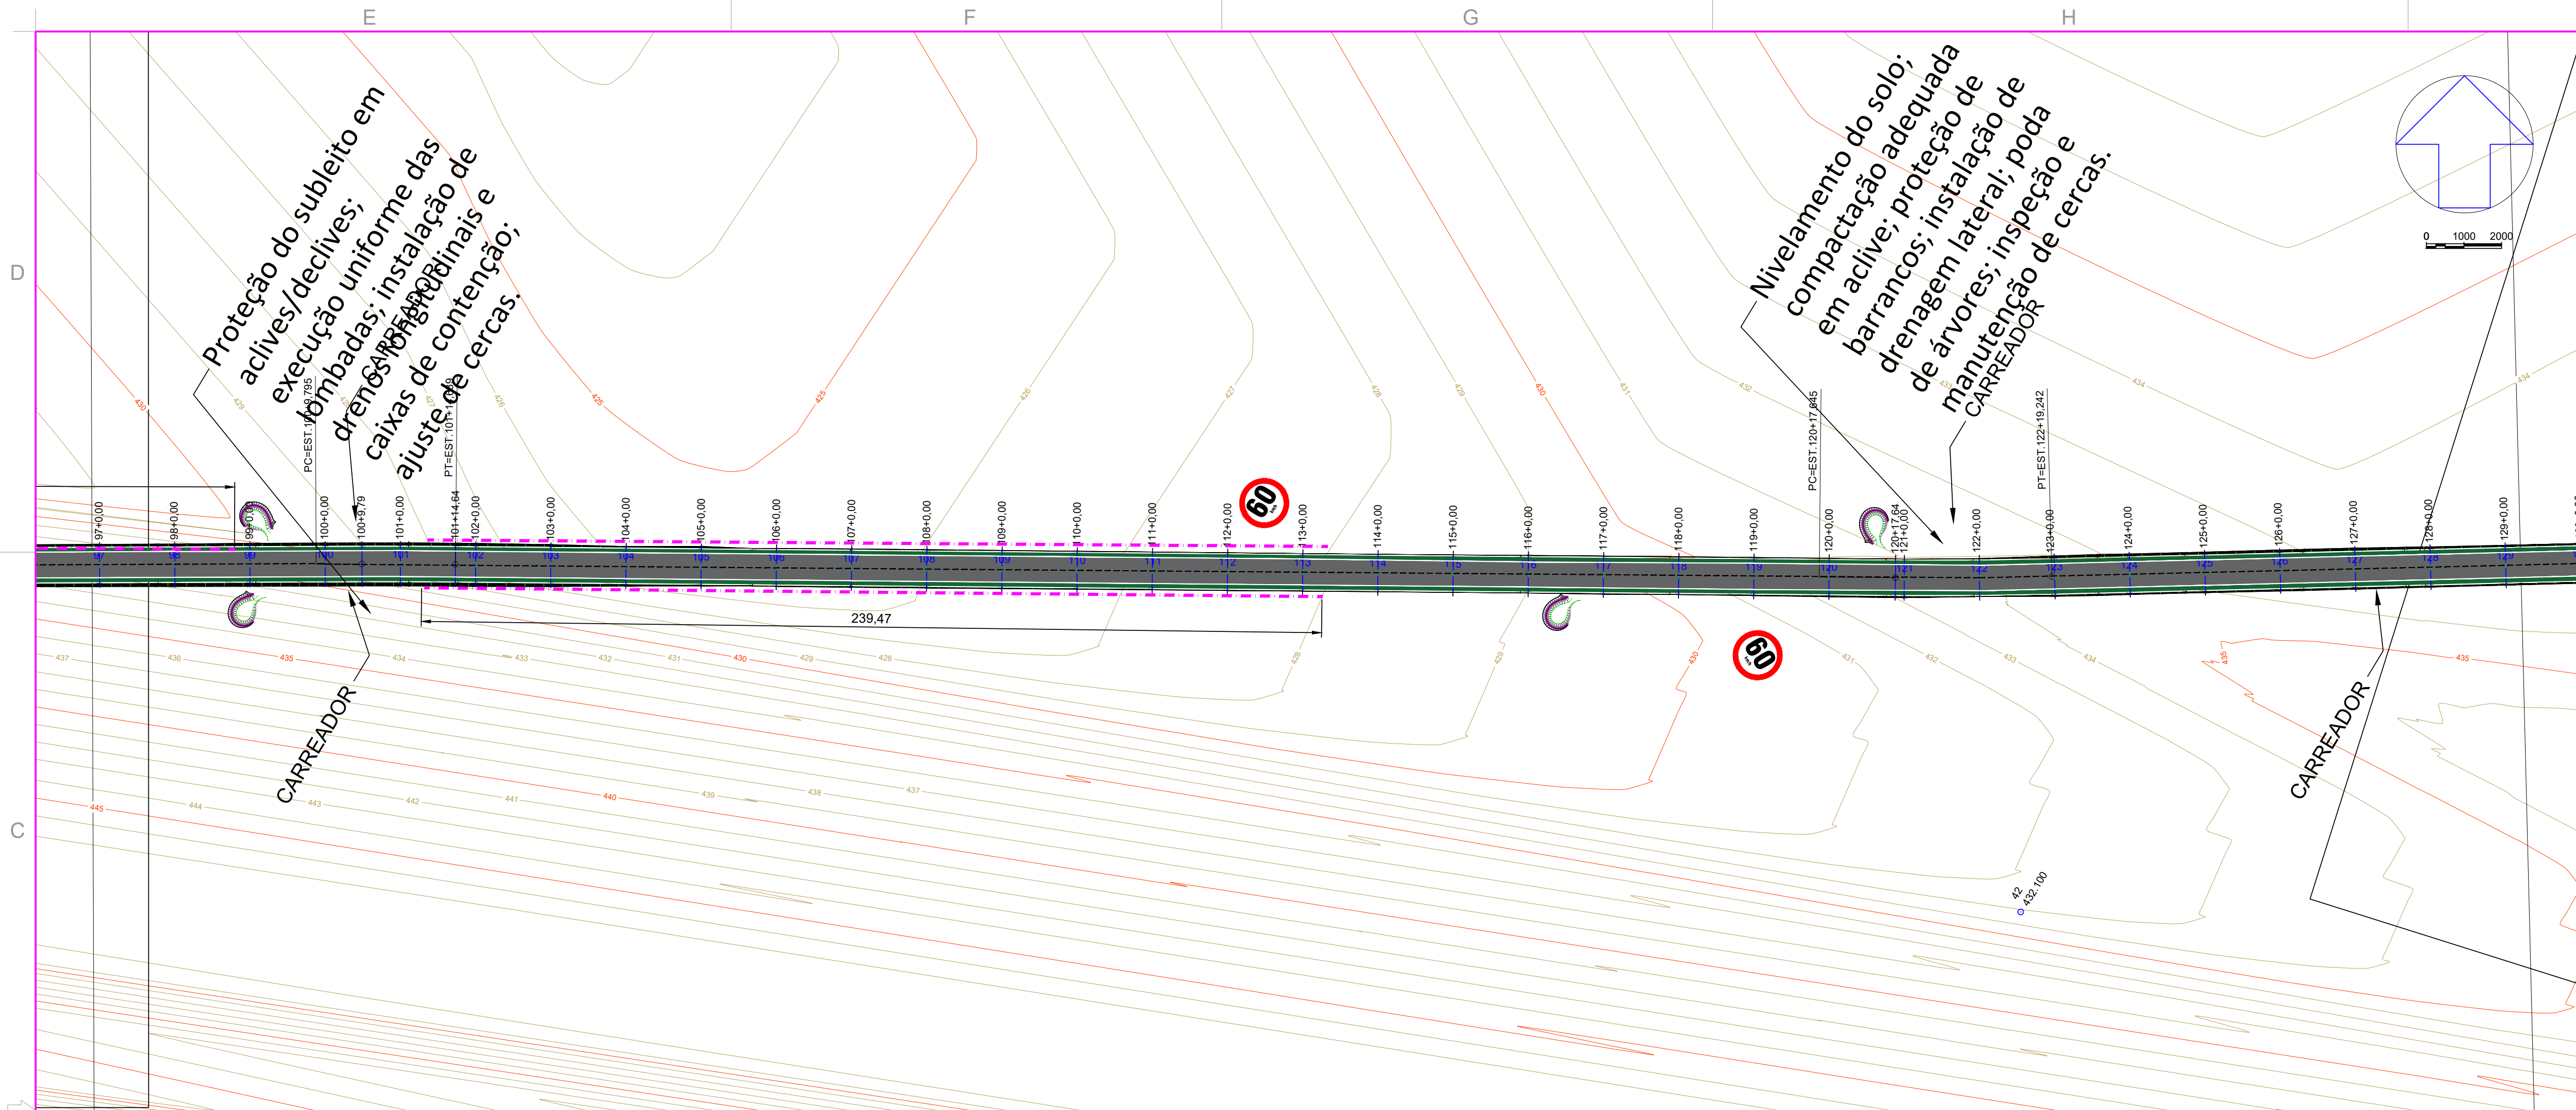

Engenharia Civil e
Engenharia de Segurança do Trabalho
Tel.: (44) 9 9981-3623
End.: Rua Porto Alegre, nº 5158, Zona 05
Cep. 87504-060 - Umuarama-PR.
E-mail: scdipora@hotmail.com
Resp. Téc: Sheila Cristina Dias - CREA-PR 136316/D

MUNICÍPIO DE CIDADE GAÚCHA
SECRETARIA DA AGRICULTURA



SECRETARIA DA AGRICULTURA
E DO ABASTECIMENTO

PROJETO PAVIMENTAÇÃO RURAL

PROJETO DE PAVIMENTAÇÃO EM CBUQ

LOCAL DA OBRA:
MUNICÍPIO DE CIDADE GAÚCHA- PR. CEP: 87820-000

CONTEÚDO:
PROJETO DRENAGEM

RESP. TÉCNICO:

SHEILA CRISTINA DIAS
ENGENHEIRA CIVIL - CREA-PR 136316/D

PROPRIETÁRIO:

MUNICÍPIO DE CIDADE GAÚCHA
CNPJ 75.377.200/0001-67

CÓDIGO

FRANCHA



04/19

ESCALA

INDICADA

DATA

FRANCHA

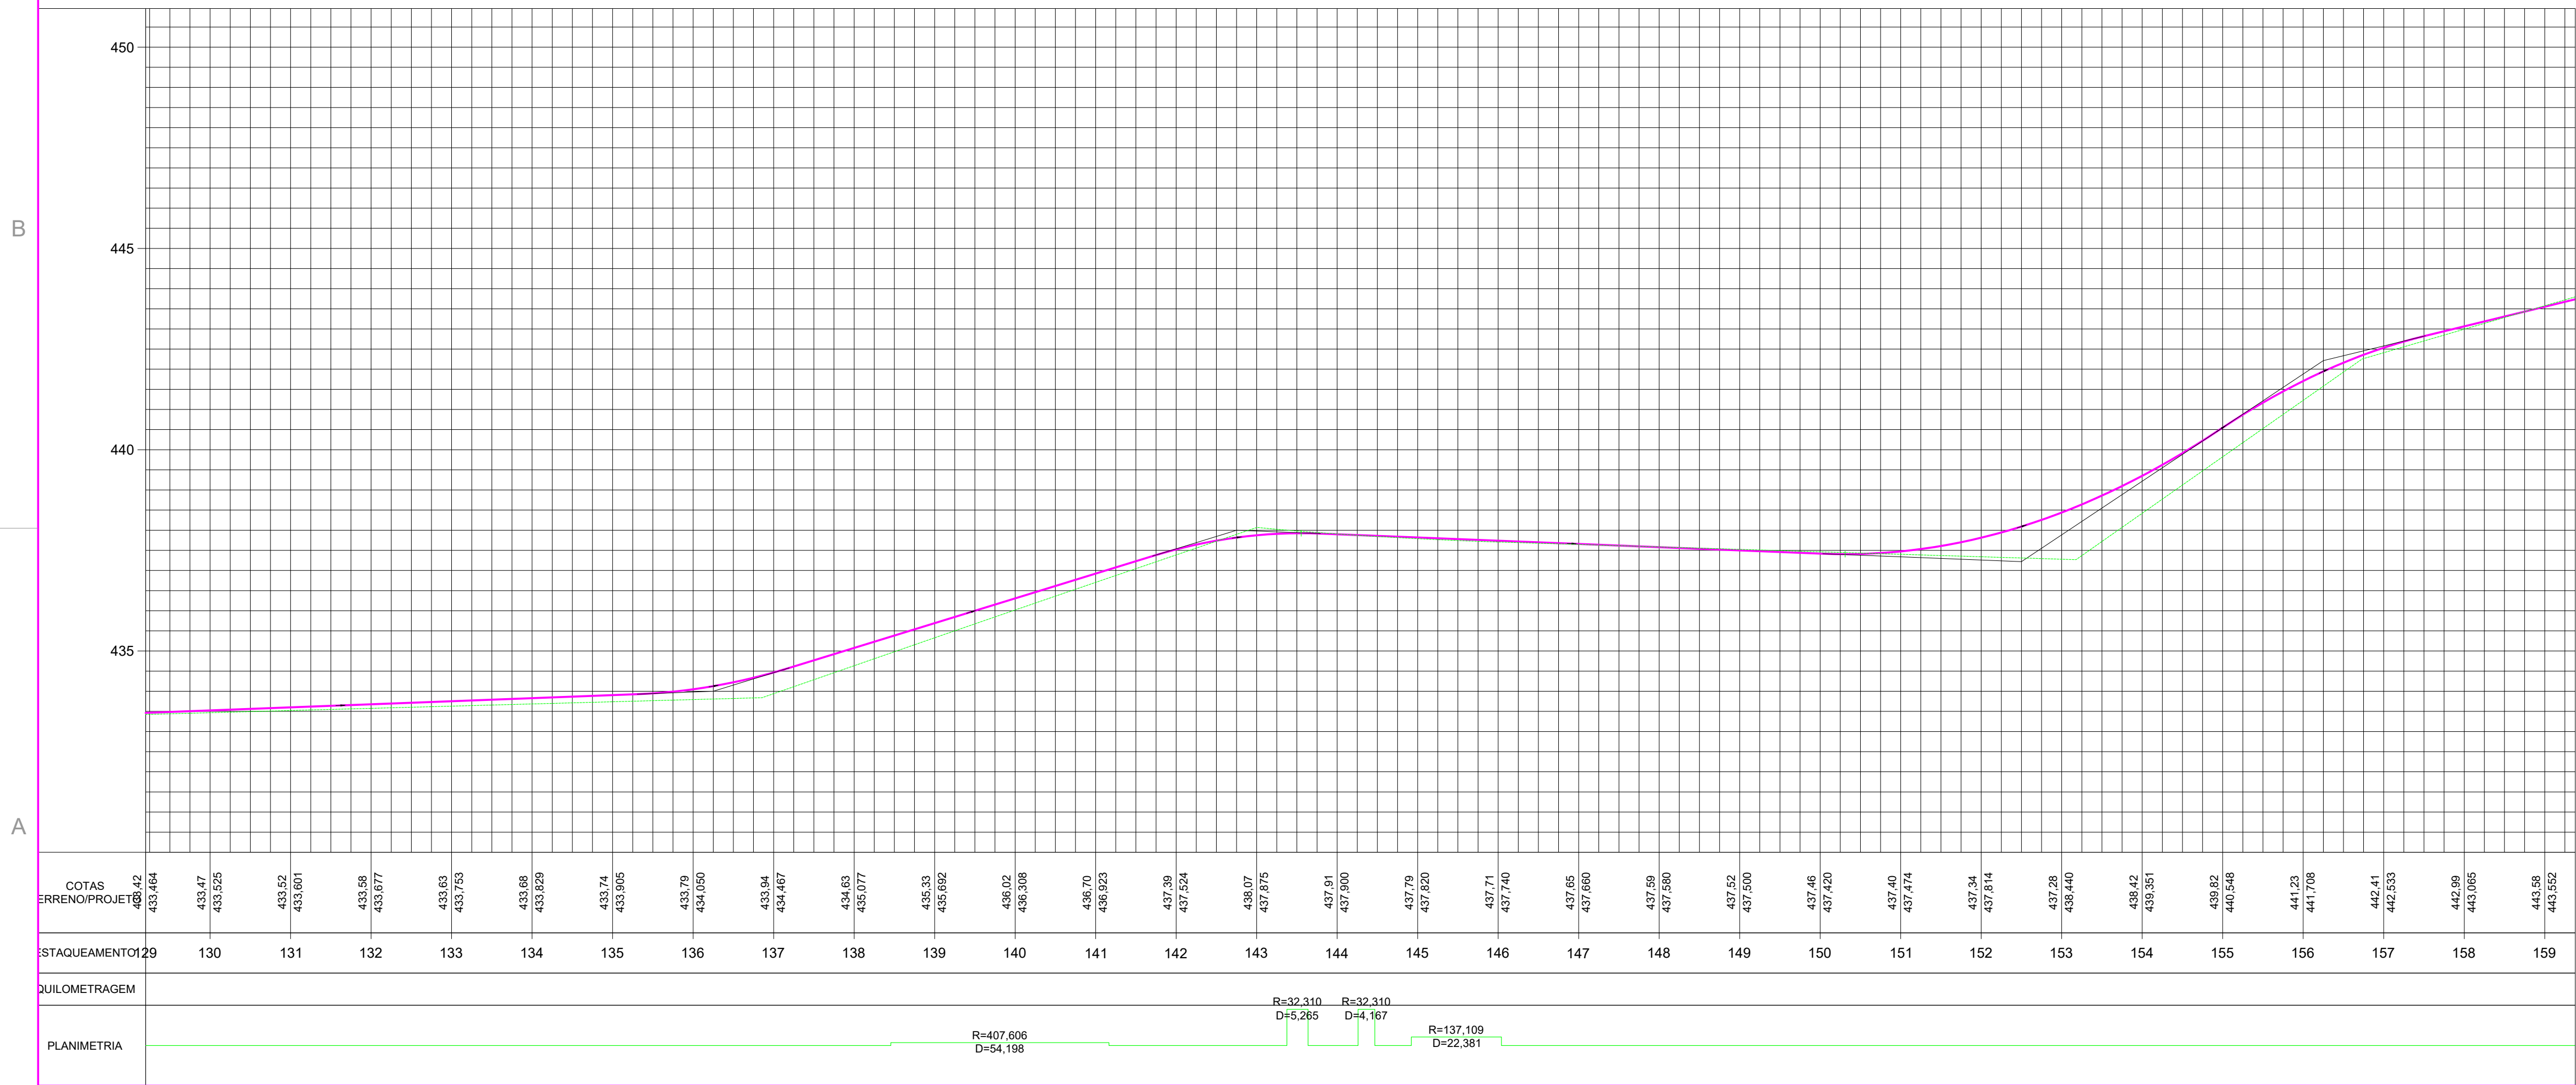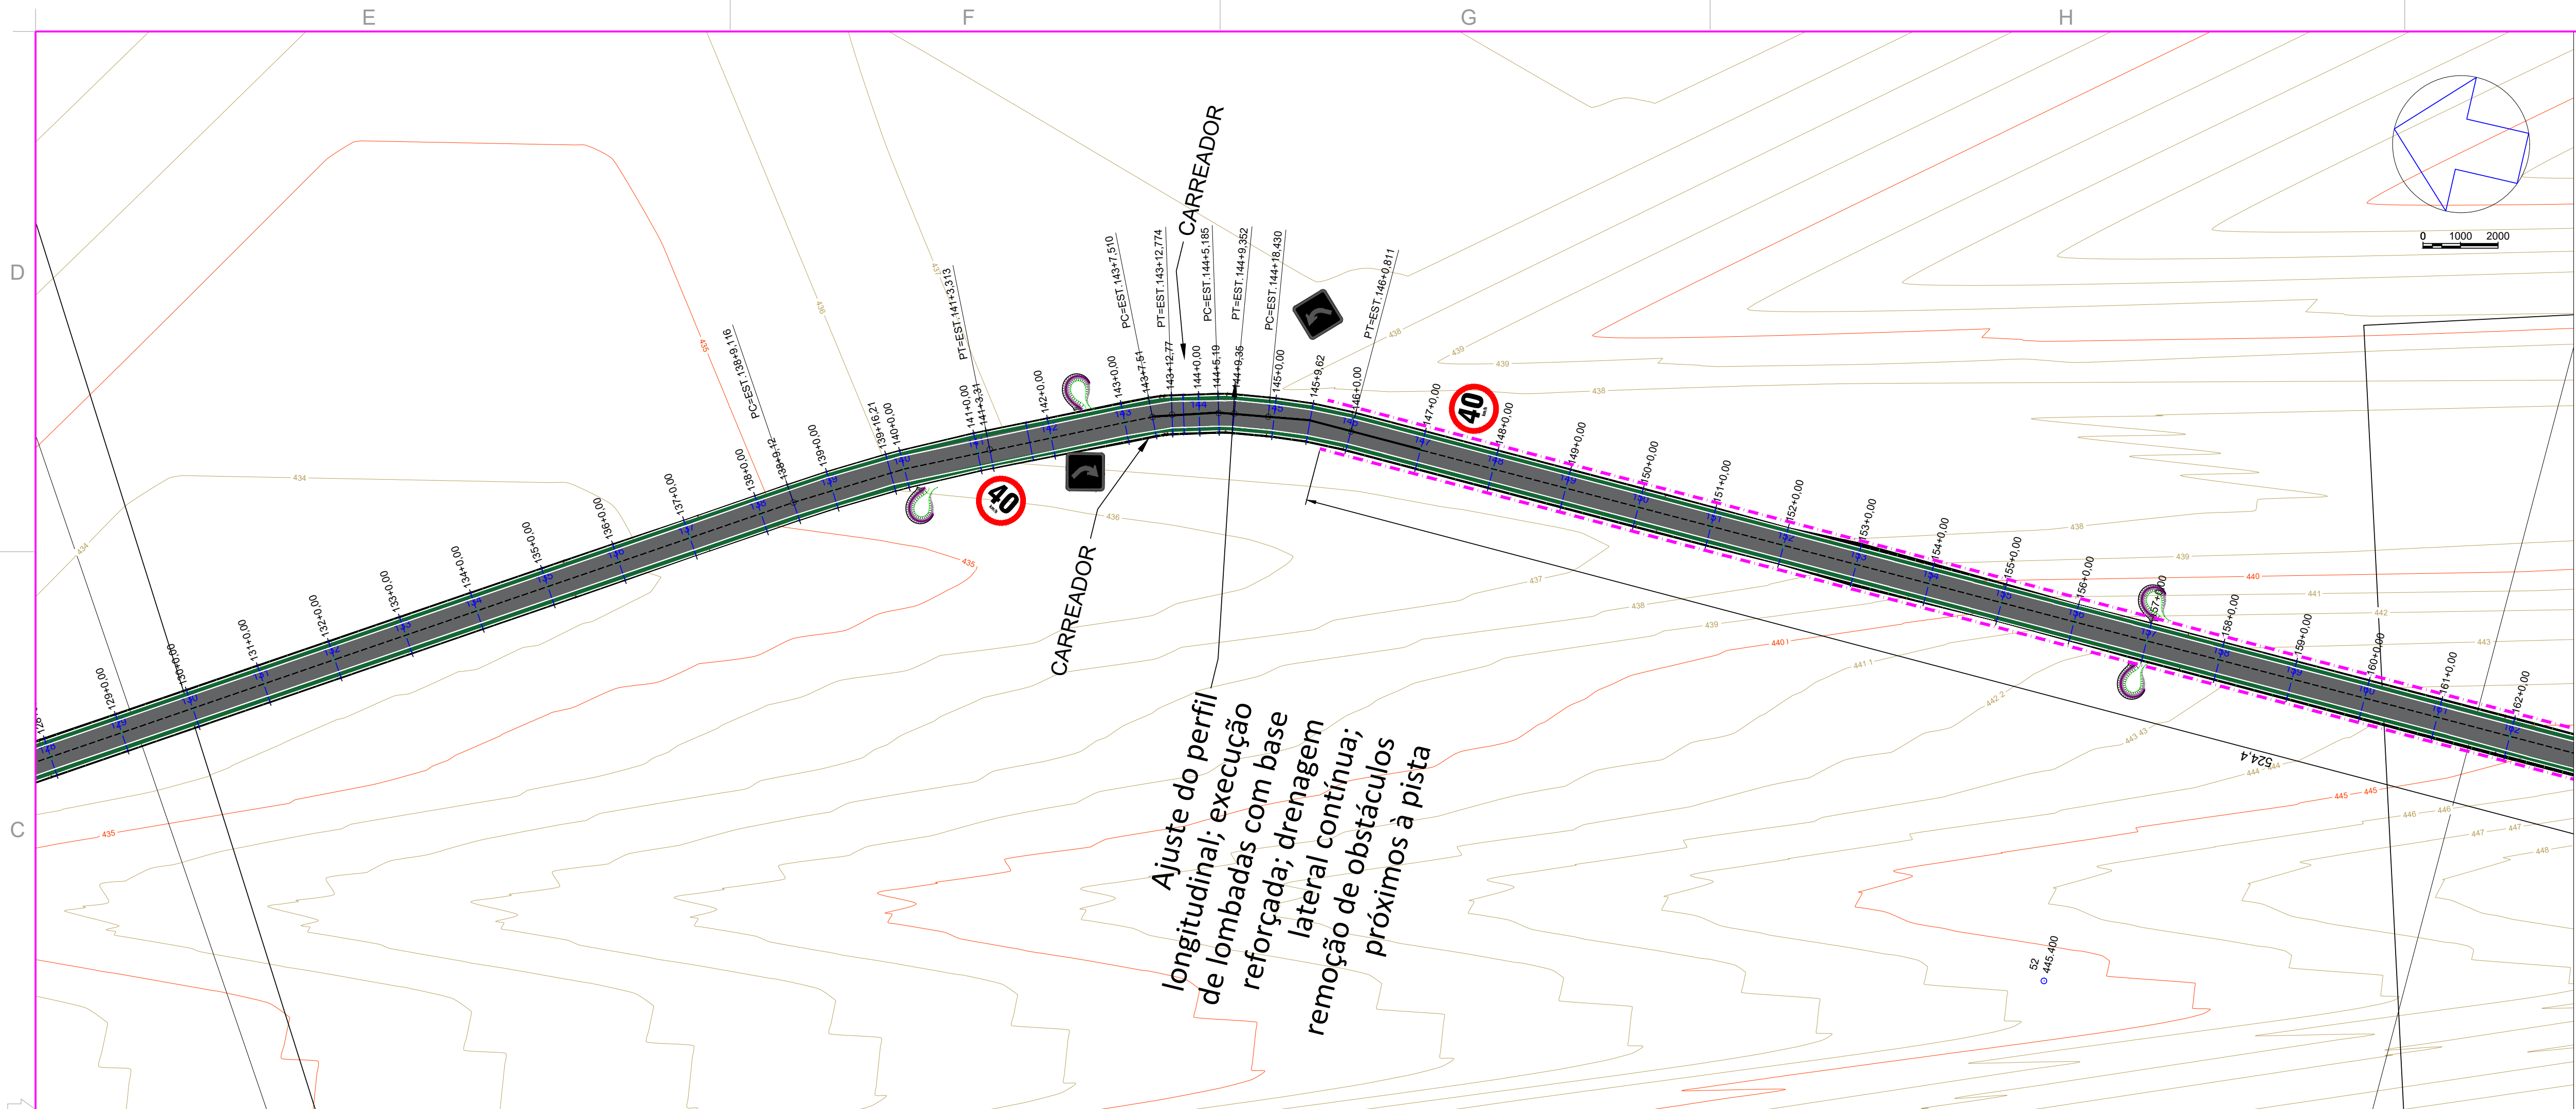

Engenharia Civil e
Engenharia de Segurança do Trabalho
Tel.: (44) 9 9981-3623
End.: Rua Porto Alegre, nº 5158, Zona 05
Cep. 87504-060 - Umuarama-PR.
E-mail: scdipora@hotmail.com
Resp. Téc: Sheila Cristina Dias - CREA-PR 136316/D



MUNICÍPIO DE CIDADE GAÚCHA
SECRETARIA DA AGRICULTURA



SECRETARIA DA AGRICULTURA
E DO ABASTECIMENTO

PROJETO PAVIMENTAÇÃO RURAL

PROJETO/OBRA: PROJETO DE PAVIMENTAÇÃO EM CBUQ	CÓDIGO: FRANCHA
LOCAL DA OBRA: MUNICÍPIO DE CIDADE GAÚCHA- PR. CEP: 87820-000	05/19
CONTEÚDO: PROJETO DRENAGEM	ESCALA: INDICADA
RESP. TÉCNICO: SHEILA CRISTINA DIAS ENGENHEIRA CIVIL - CREA-PR 136316/D	DATA: OUTUBRO/2025
PROPRIETÁRIO: MUNICÍPIO DE CIDADE GAÚCHA CNPJ: 75.377.200/0001-67	FRANCHA

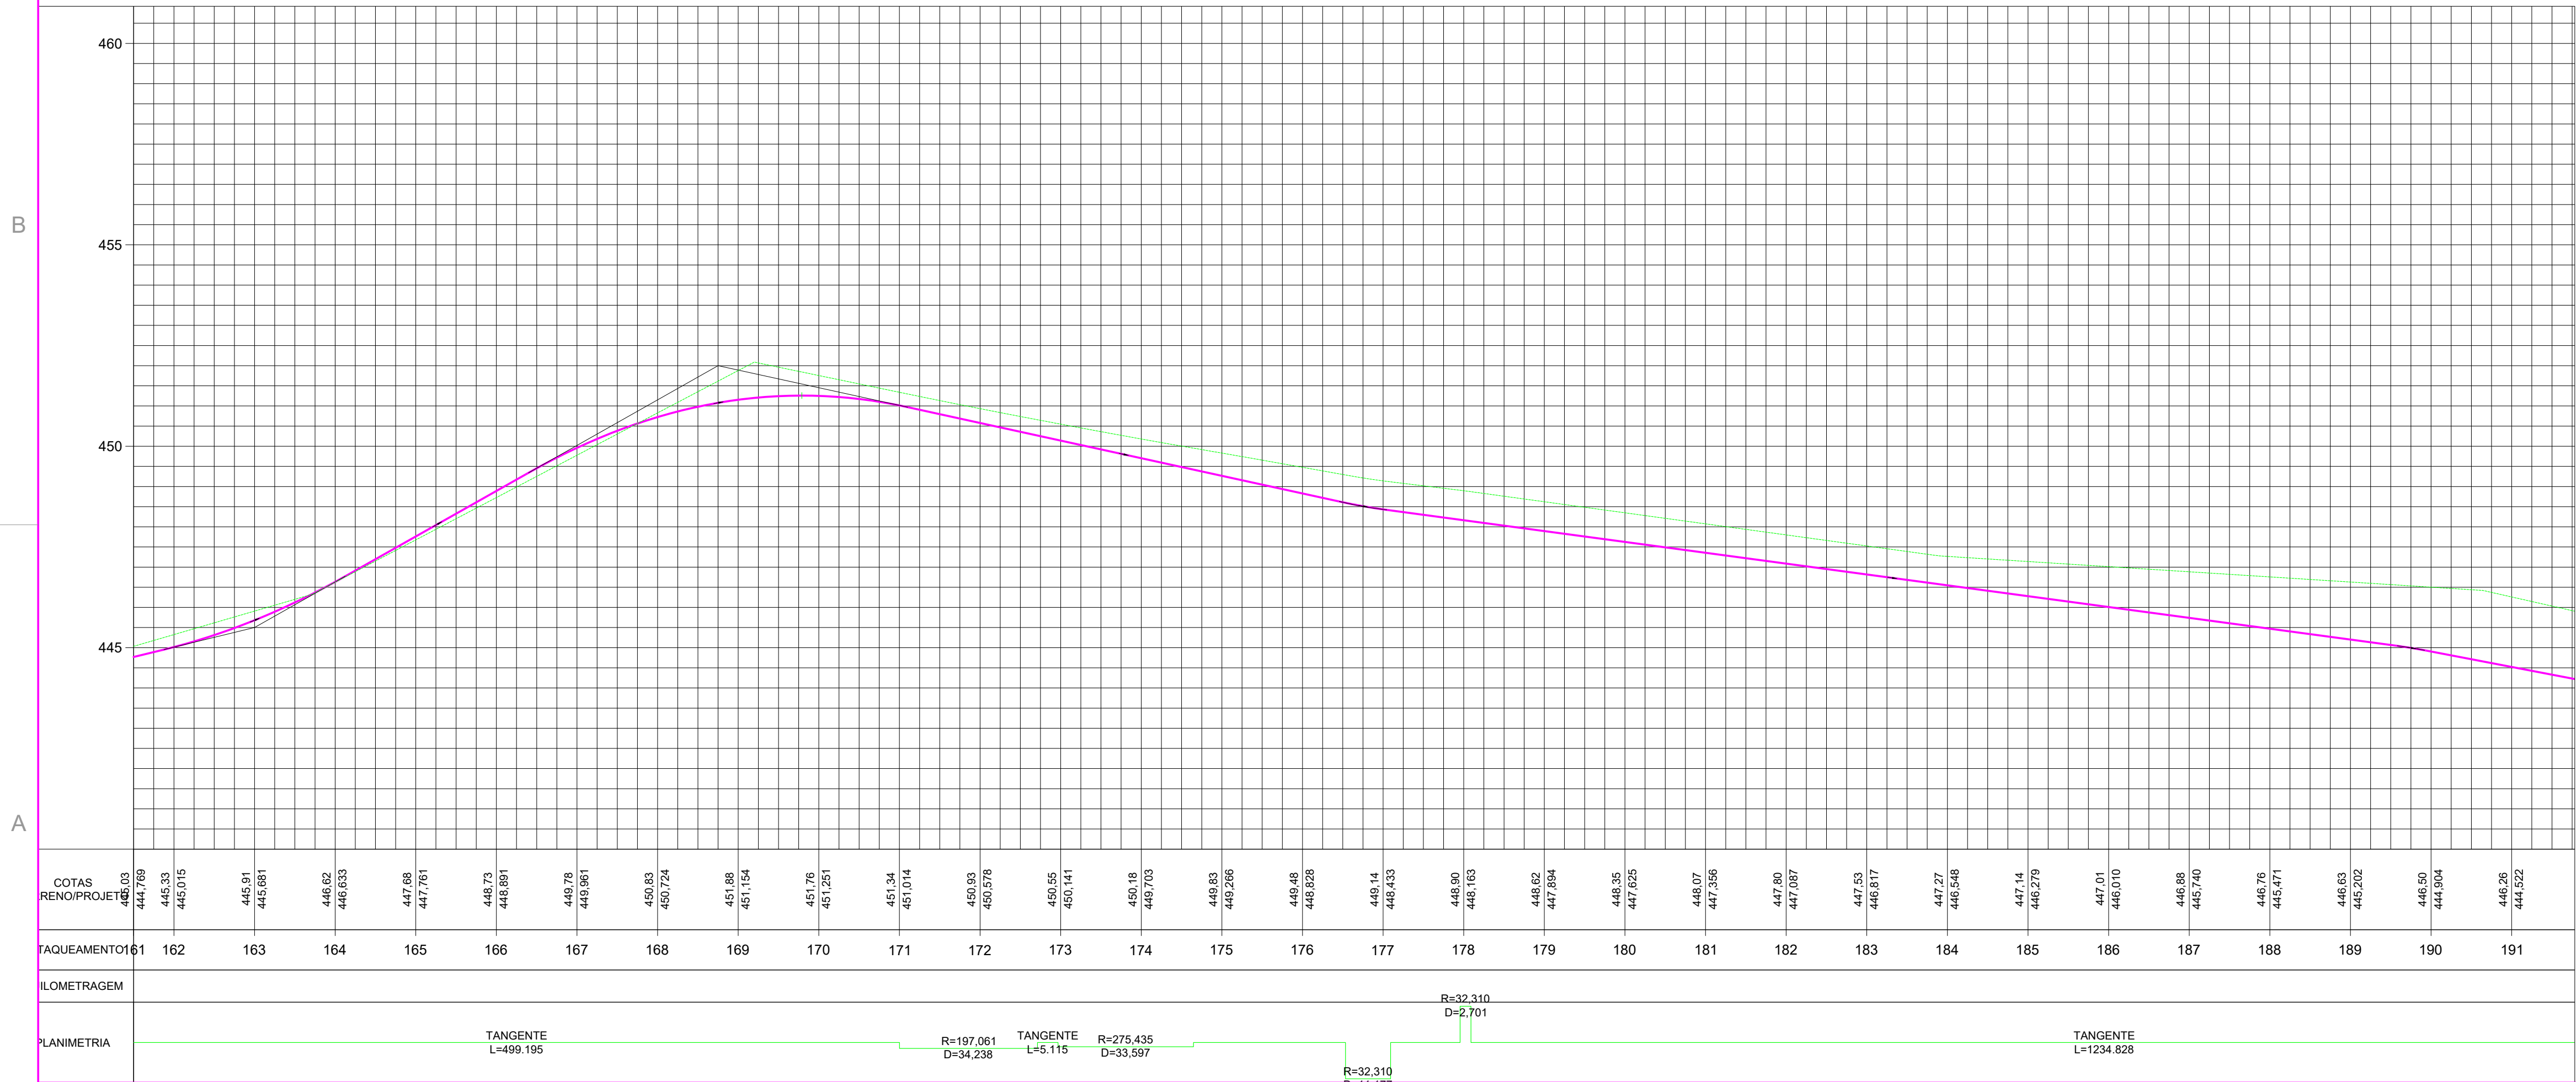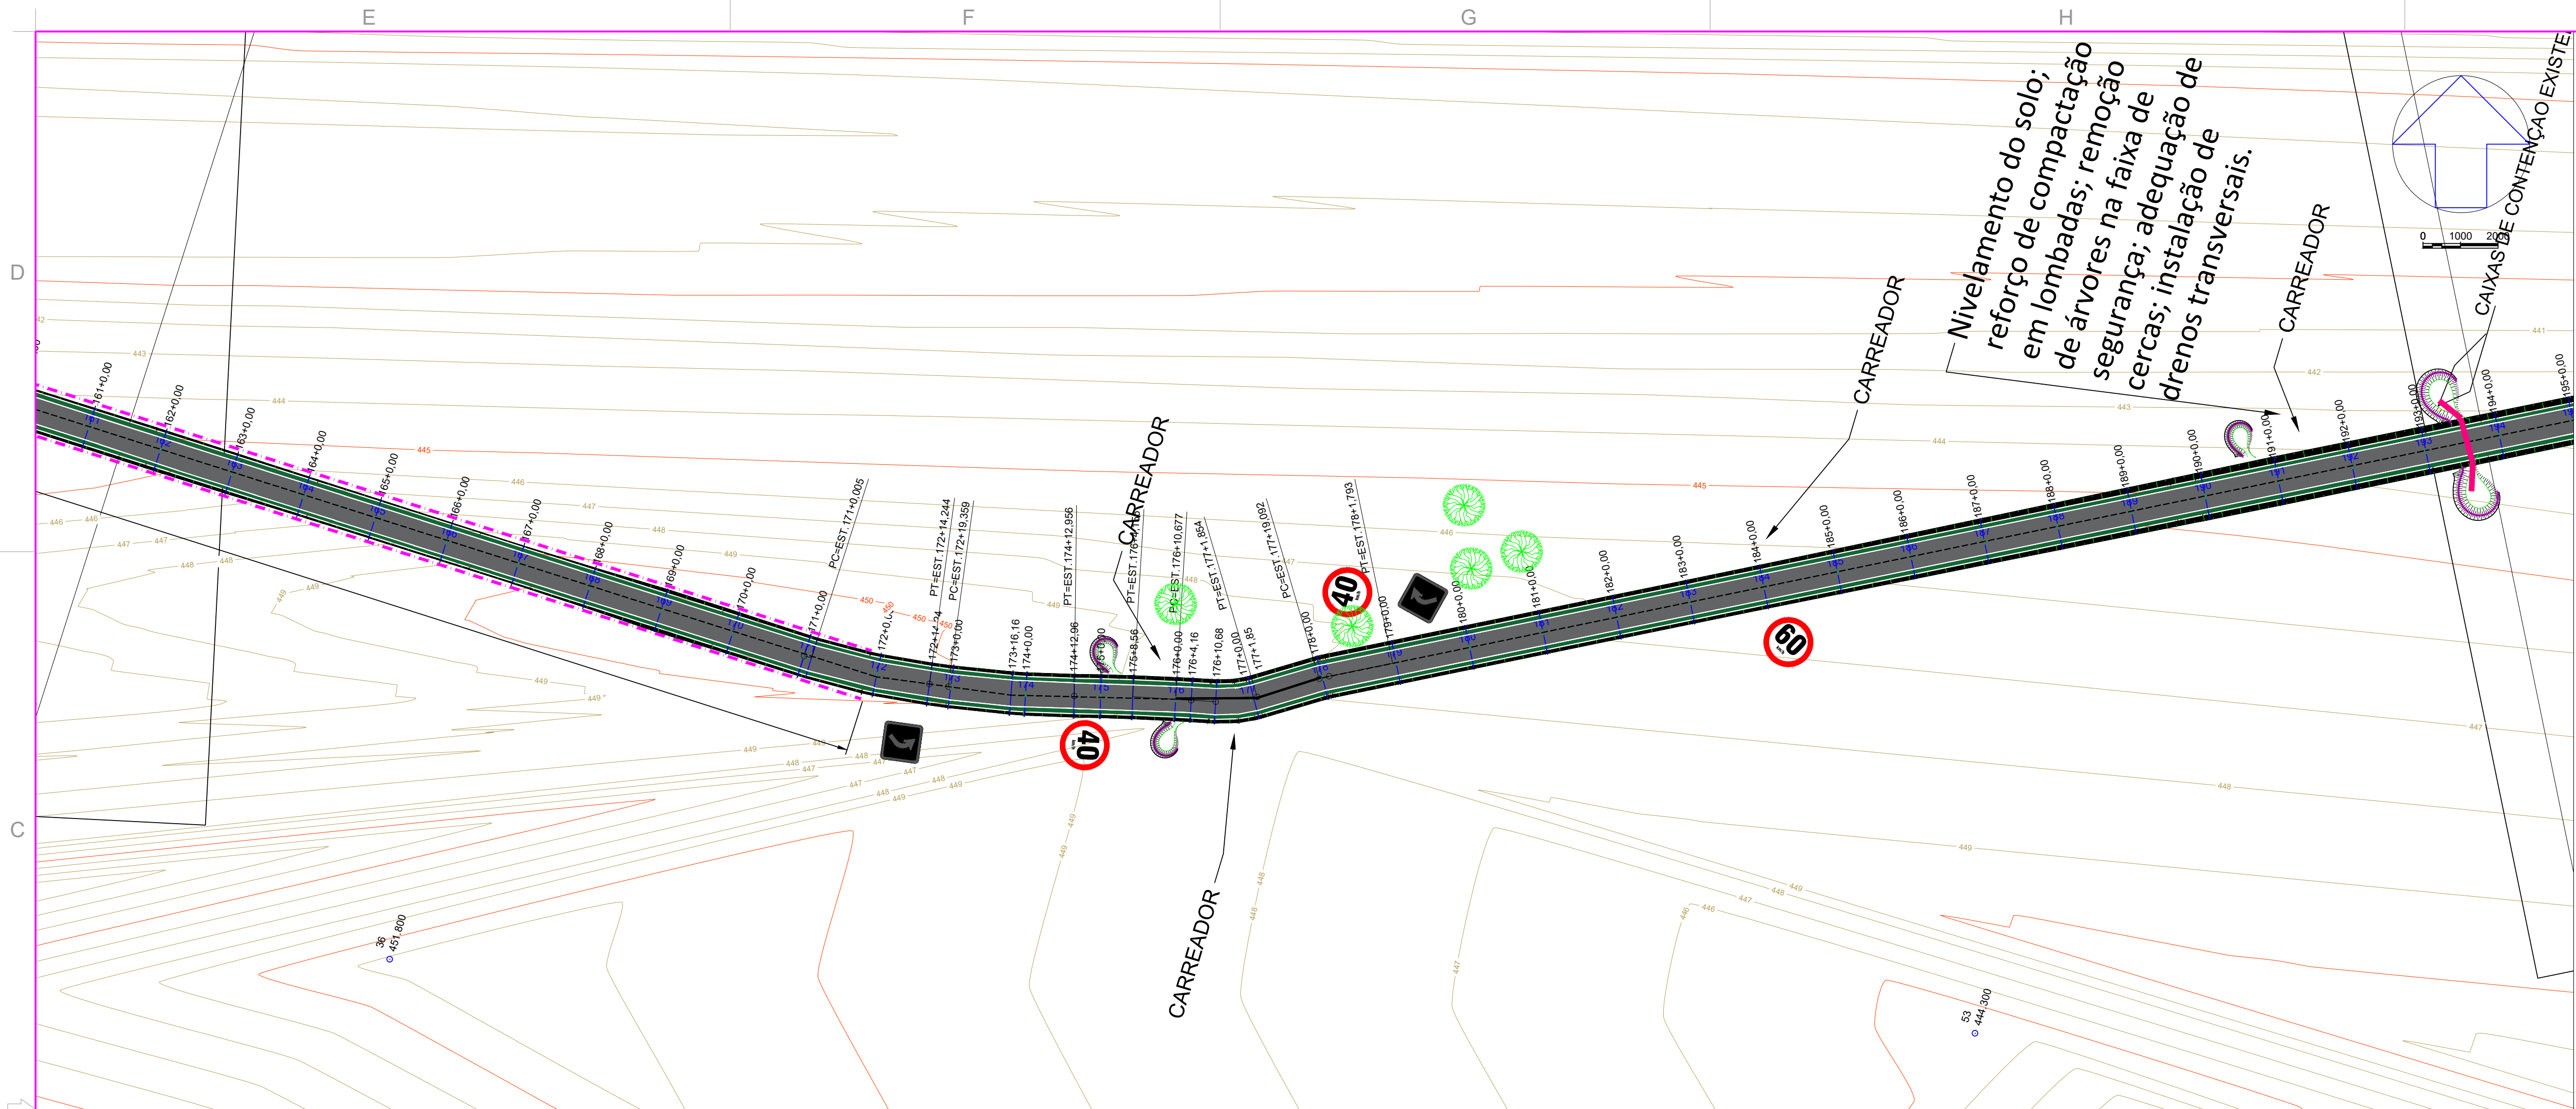

Engenharia Civil e
Engenharia de Segurança do Trabalho
Tel.: (44) 9 9981-3623
End.: Rua Porto Alegre, nº 5158, Zona 05
Cep. 87504-060 - Umuarama-PR.
E-mail: scdipora@hotmail.com
Resp. Téc: Sheila Cristina Dias - CREA-PR 136316/D

MUNICÍPIO DE CIDADE GAÚCHA
SECRETARIA DA AGRICULTURA



SECRETARIA DA AGRICULTURA
E DO ABASTECIMENTO

PROJETO PAVIMENTAÇÃO RURAL

PROJETO DE PAVIMENTAÇÃO EM CBUQ

LOCAL DA OBRA:
MUNICÍPIO DE CIDADE GAÚCHA- PR. CEP: 87820-000

CONTEÚDO:
PROJETO DRENAGEM

RESP. TÉCNICO:
SHEILA CRISTINA DIAS
ENGENHEIRA CIVIL - CREA-PR 136316/D

PROPRIETÁRIO:
MUNICÍPIO DE CIDADE GAÚCHA
CNPJ 75.377.200/0001-67

CÓDIGO



FRANCHA

06/19

ESCALA

INDICADA

FRANCHA

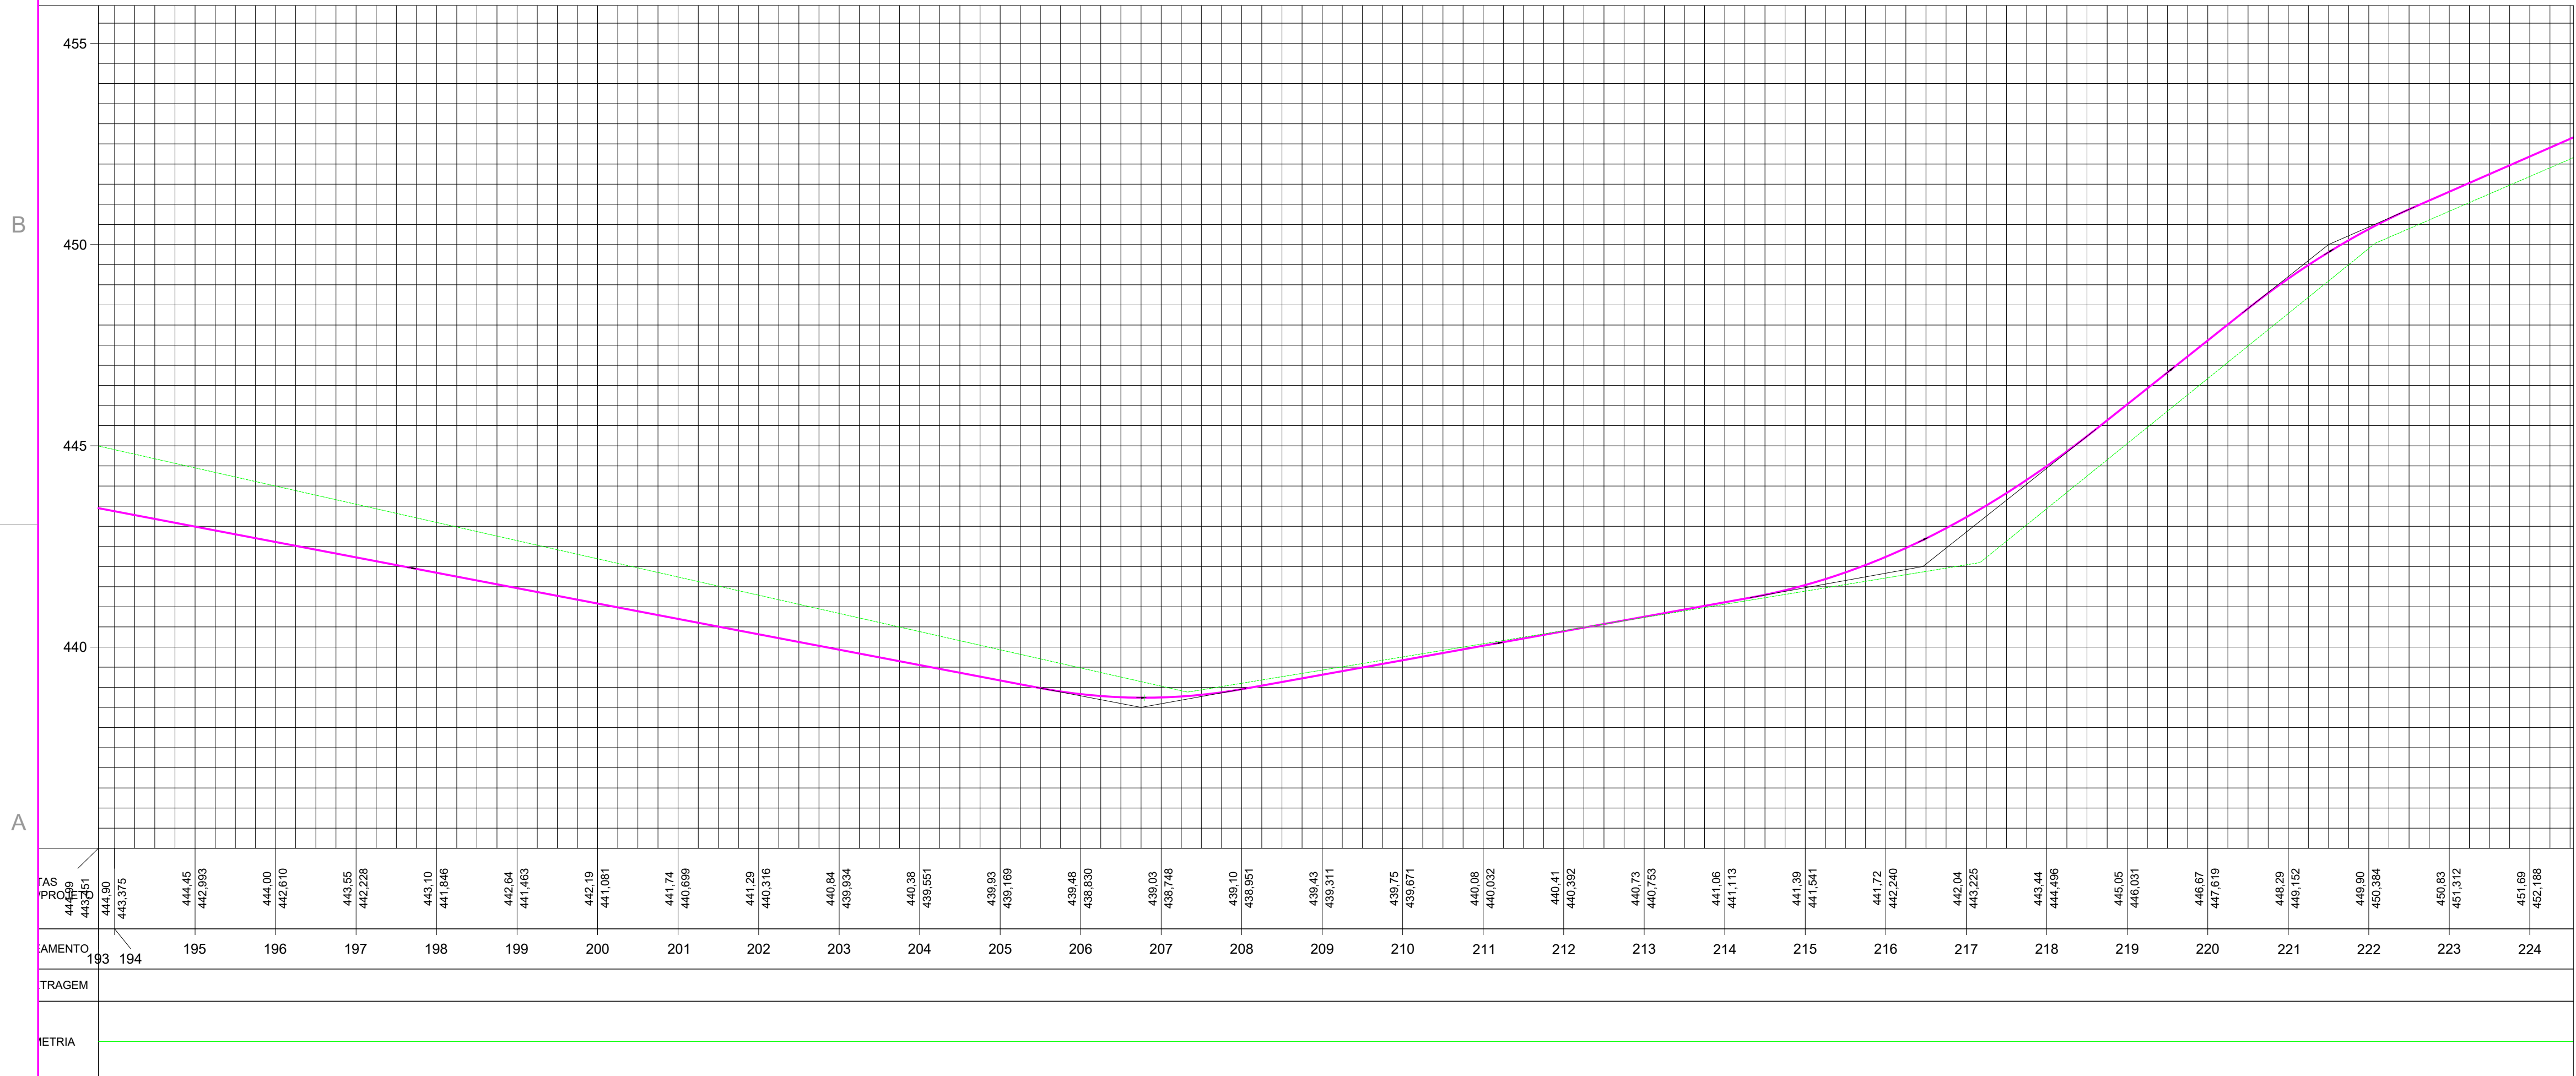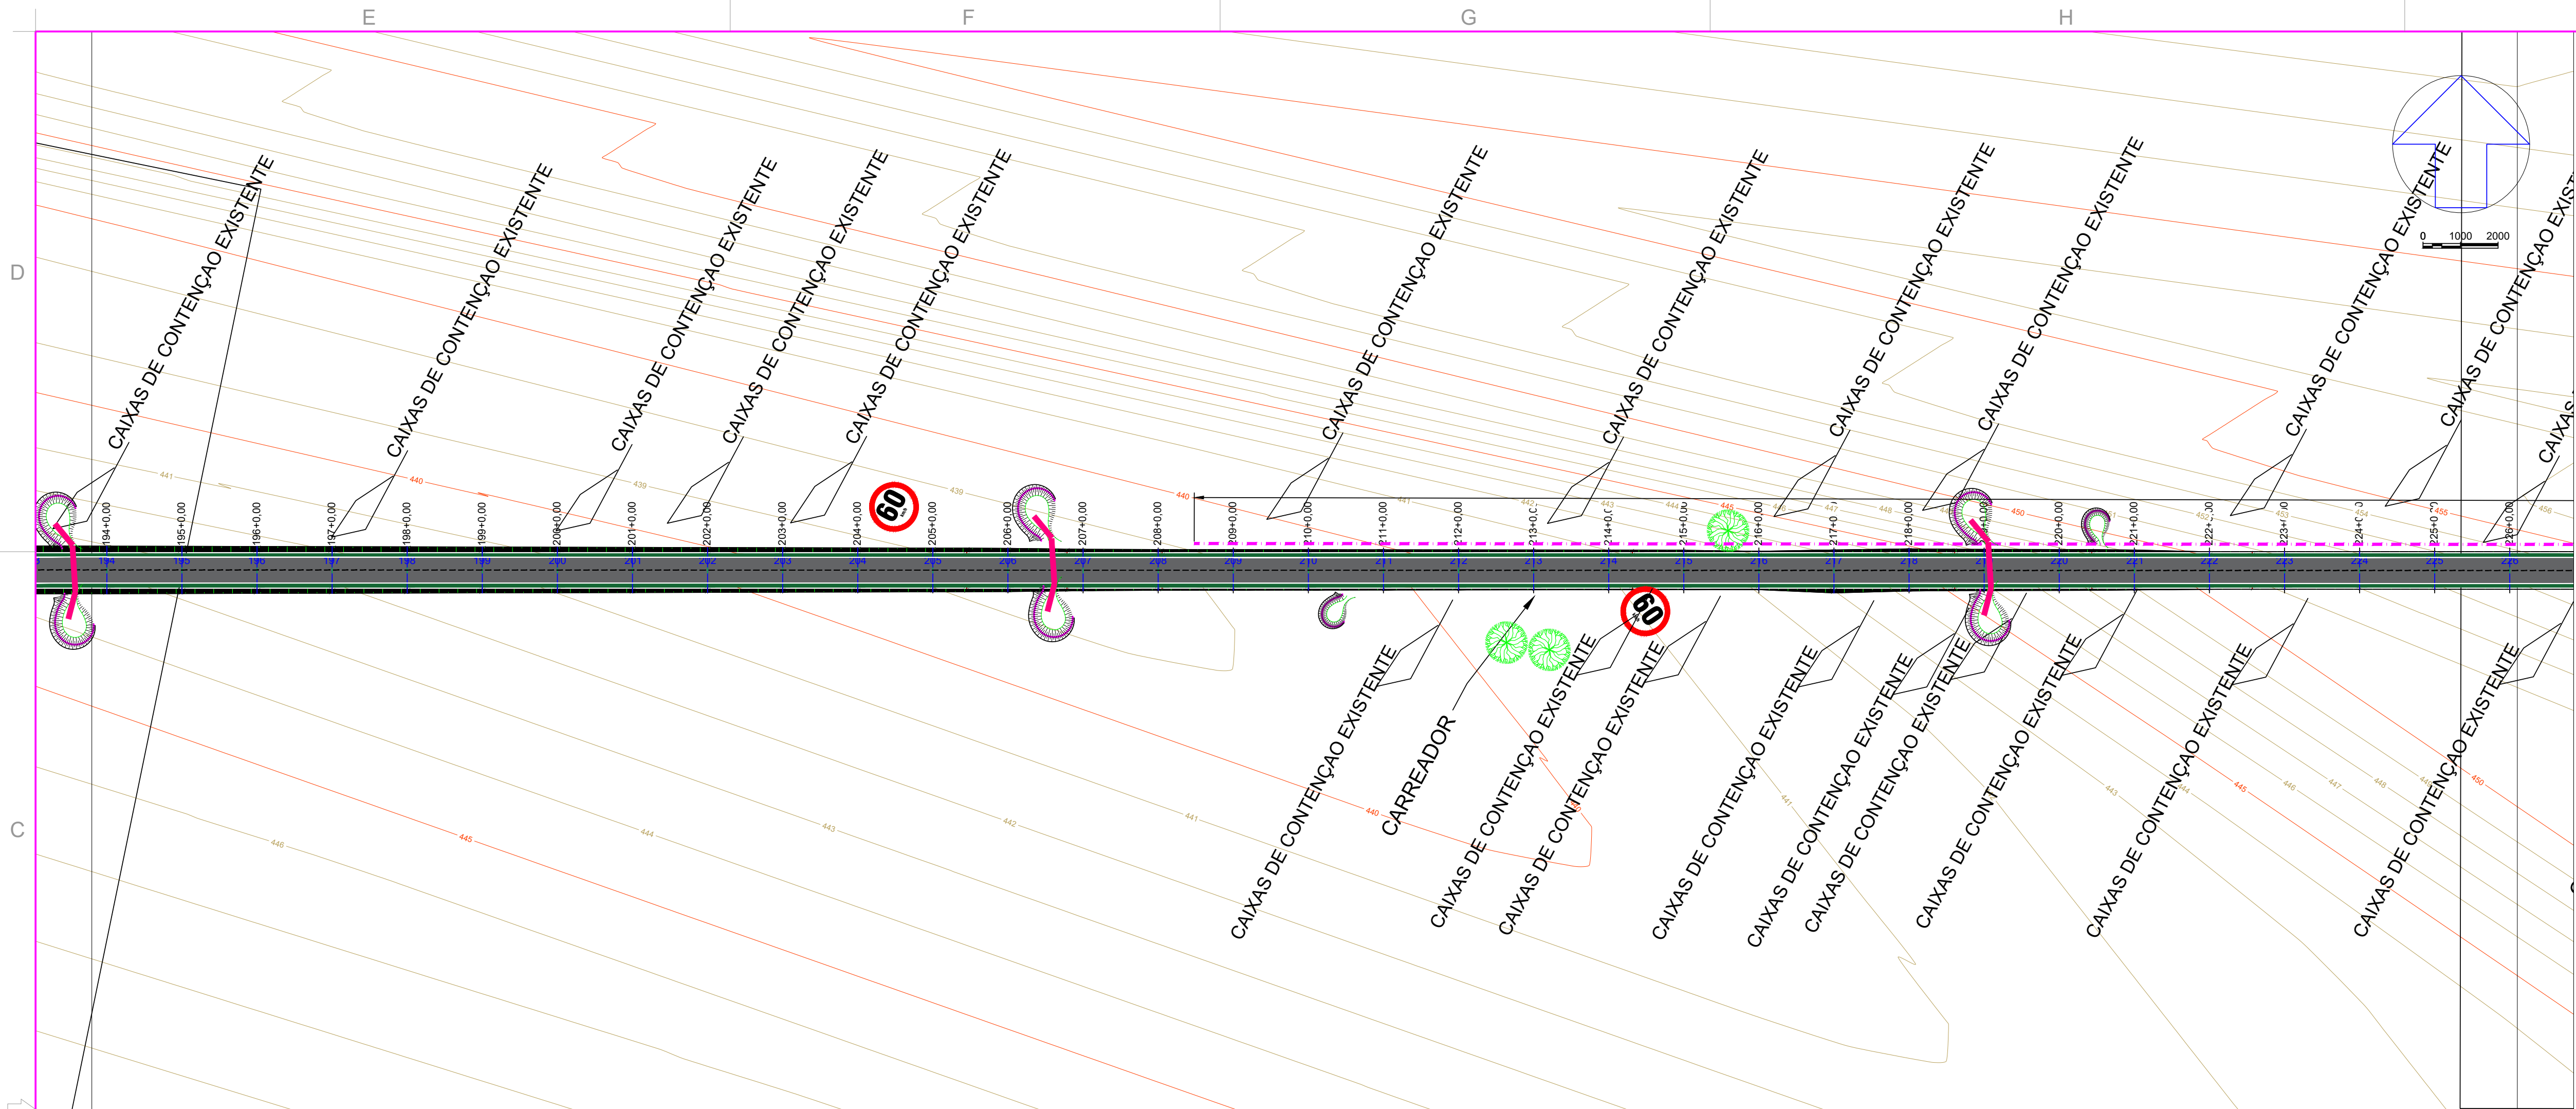





Engenharia Civil e
Engenharia de Segurança do Trabalho
Tel.: (44) 9 9981-3623
End.: Rua Porto Alegre, nº 5158, Zona 05
Cep. 87504-060 - Umuarama-PR.
E-mail: scdipora@hotmail.com
Resp. Téc: Sheila Cristina Dias - CREA-PR 136316/D

MUNICÍPIO DE CIDADE GAÚCHA
SECRETARIA DA AGRICULTURA

**SECRETARIA DA AGRICULTURA E DO ABASTECIMENTO**

PROJETO PAVIMENTAÇÃO RURAL

PROJETO/OBRA: PROJETO DE PAVIMENTAÇÃO EM CBUQ	CÓDIGO: FRANCHA: 07/19
LOCAL DA OBRA: MUNICÍPIO DE CIDADE GAÚCHA- PR. CEP: 87820-000	ESCALA: INDICADA
CONTEÚDO: PROJETO DRENAGEM	DATA: OUTUBRO/2025
RESP. TÉCNICO: SHEILA CRISTINA DIAS ENGENHEIRA CIVIL - CREA-PR 136316/D	PROPRIETÁRIO: MUNICÍPIO DE CIDADE GAÚCHA CNPJ: 75.377.200/0001-67

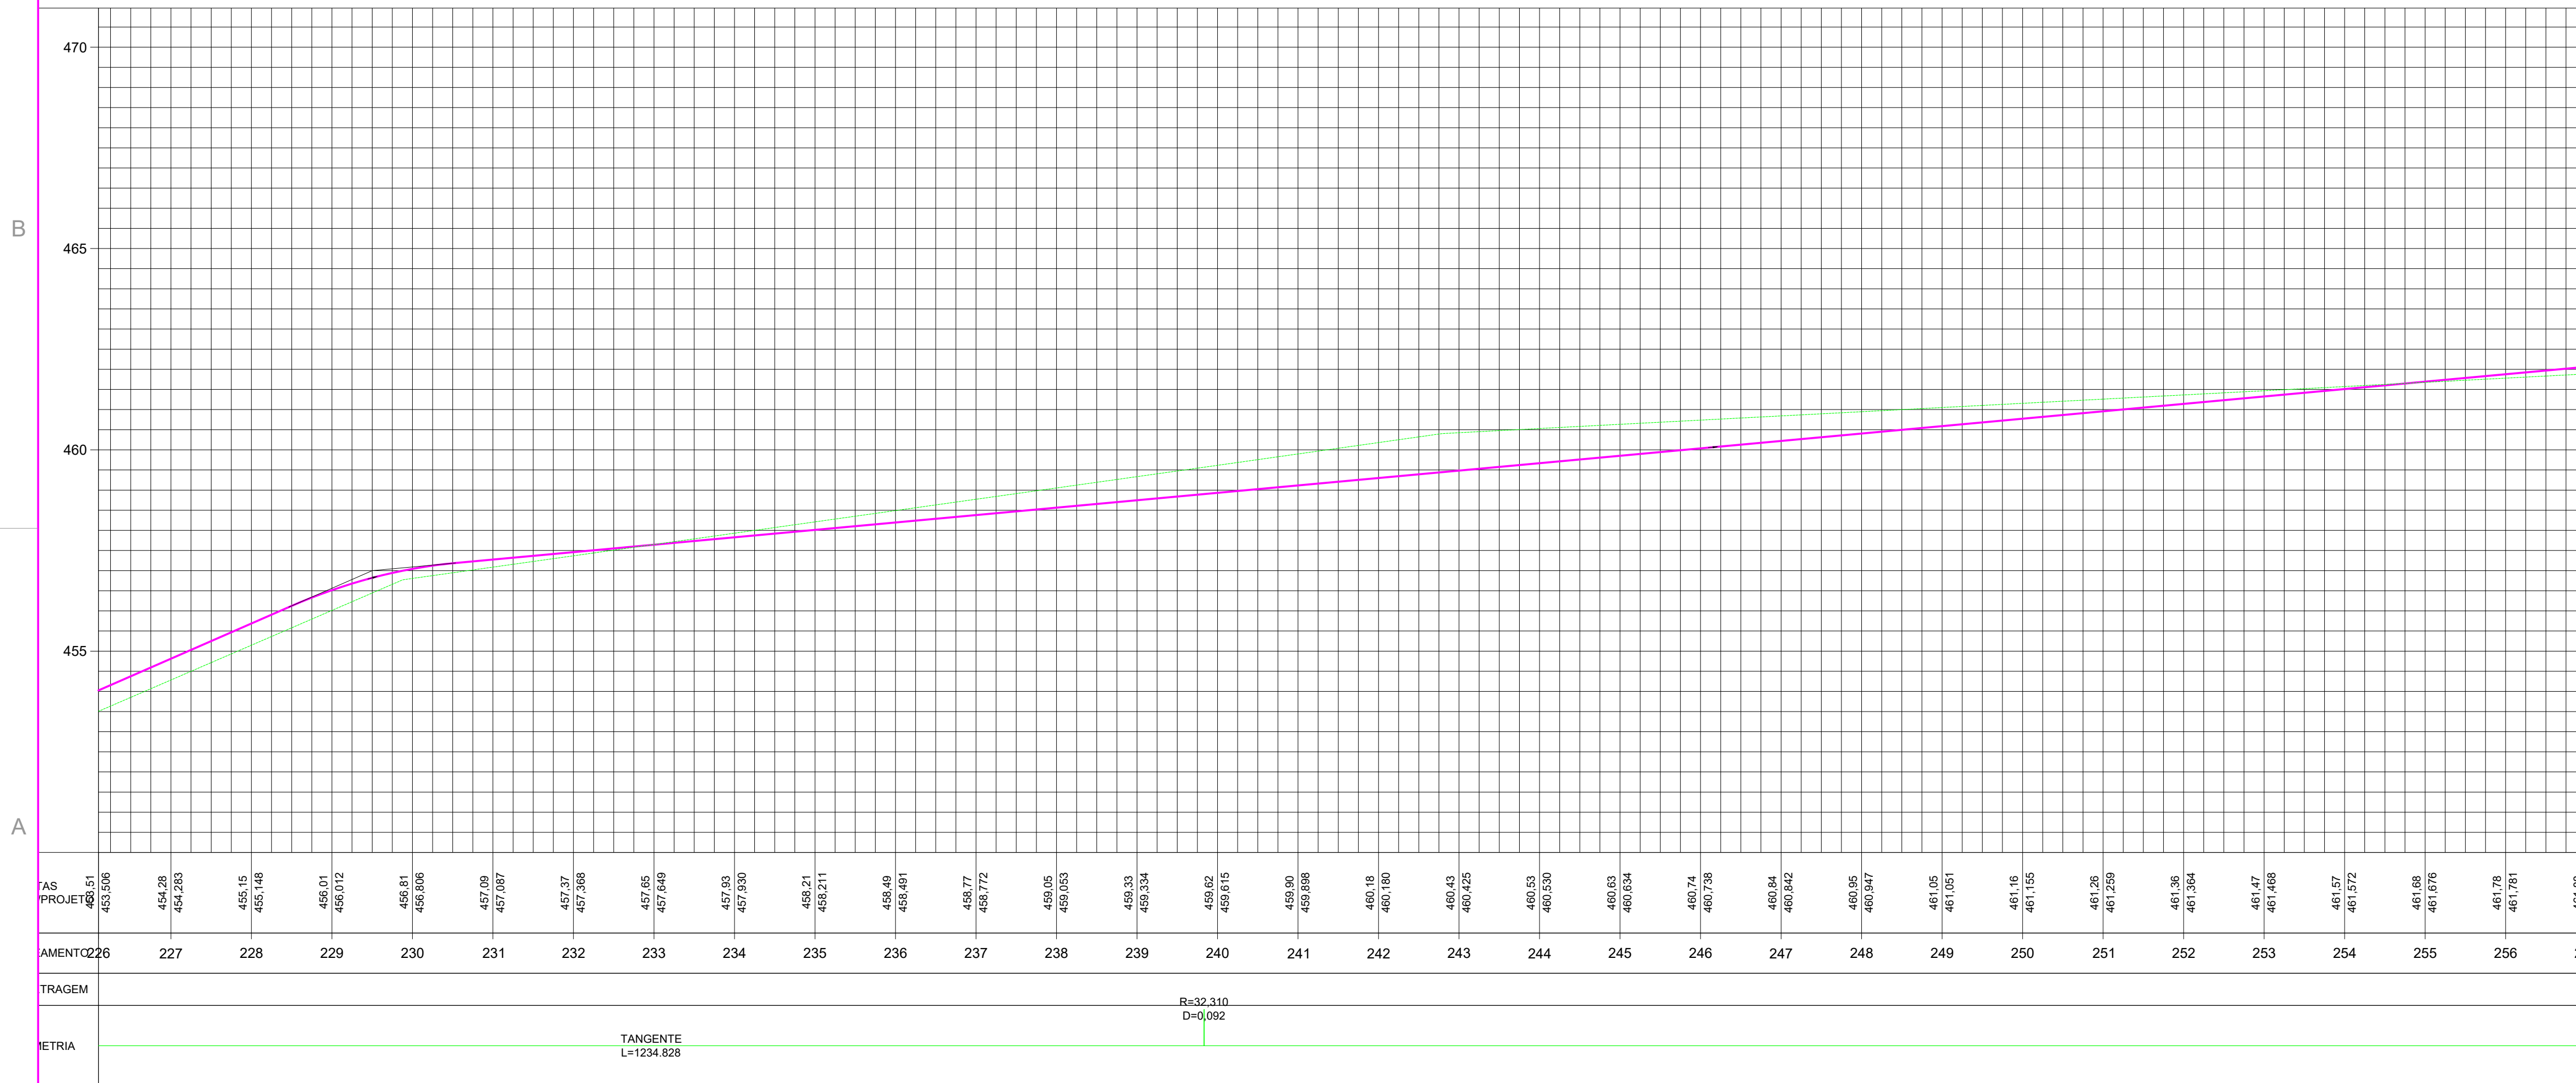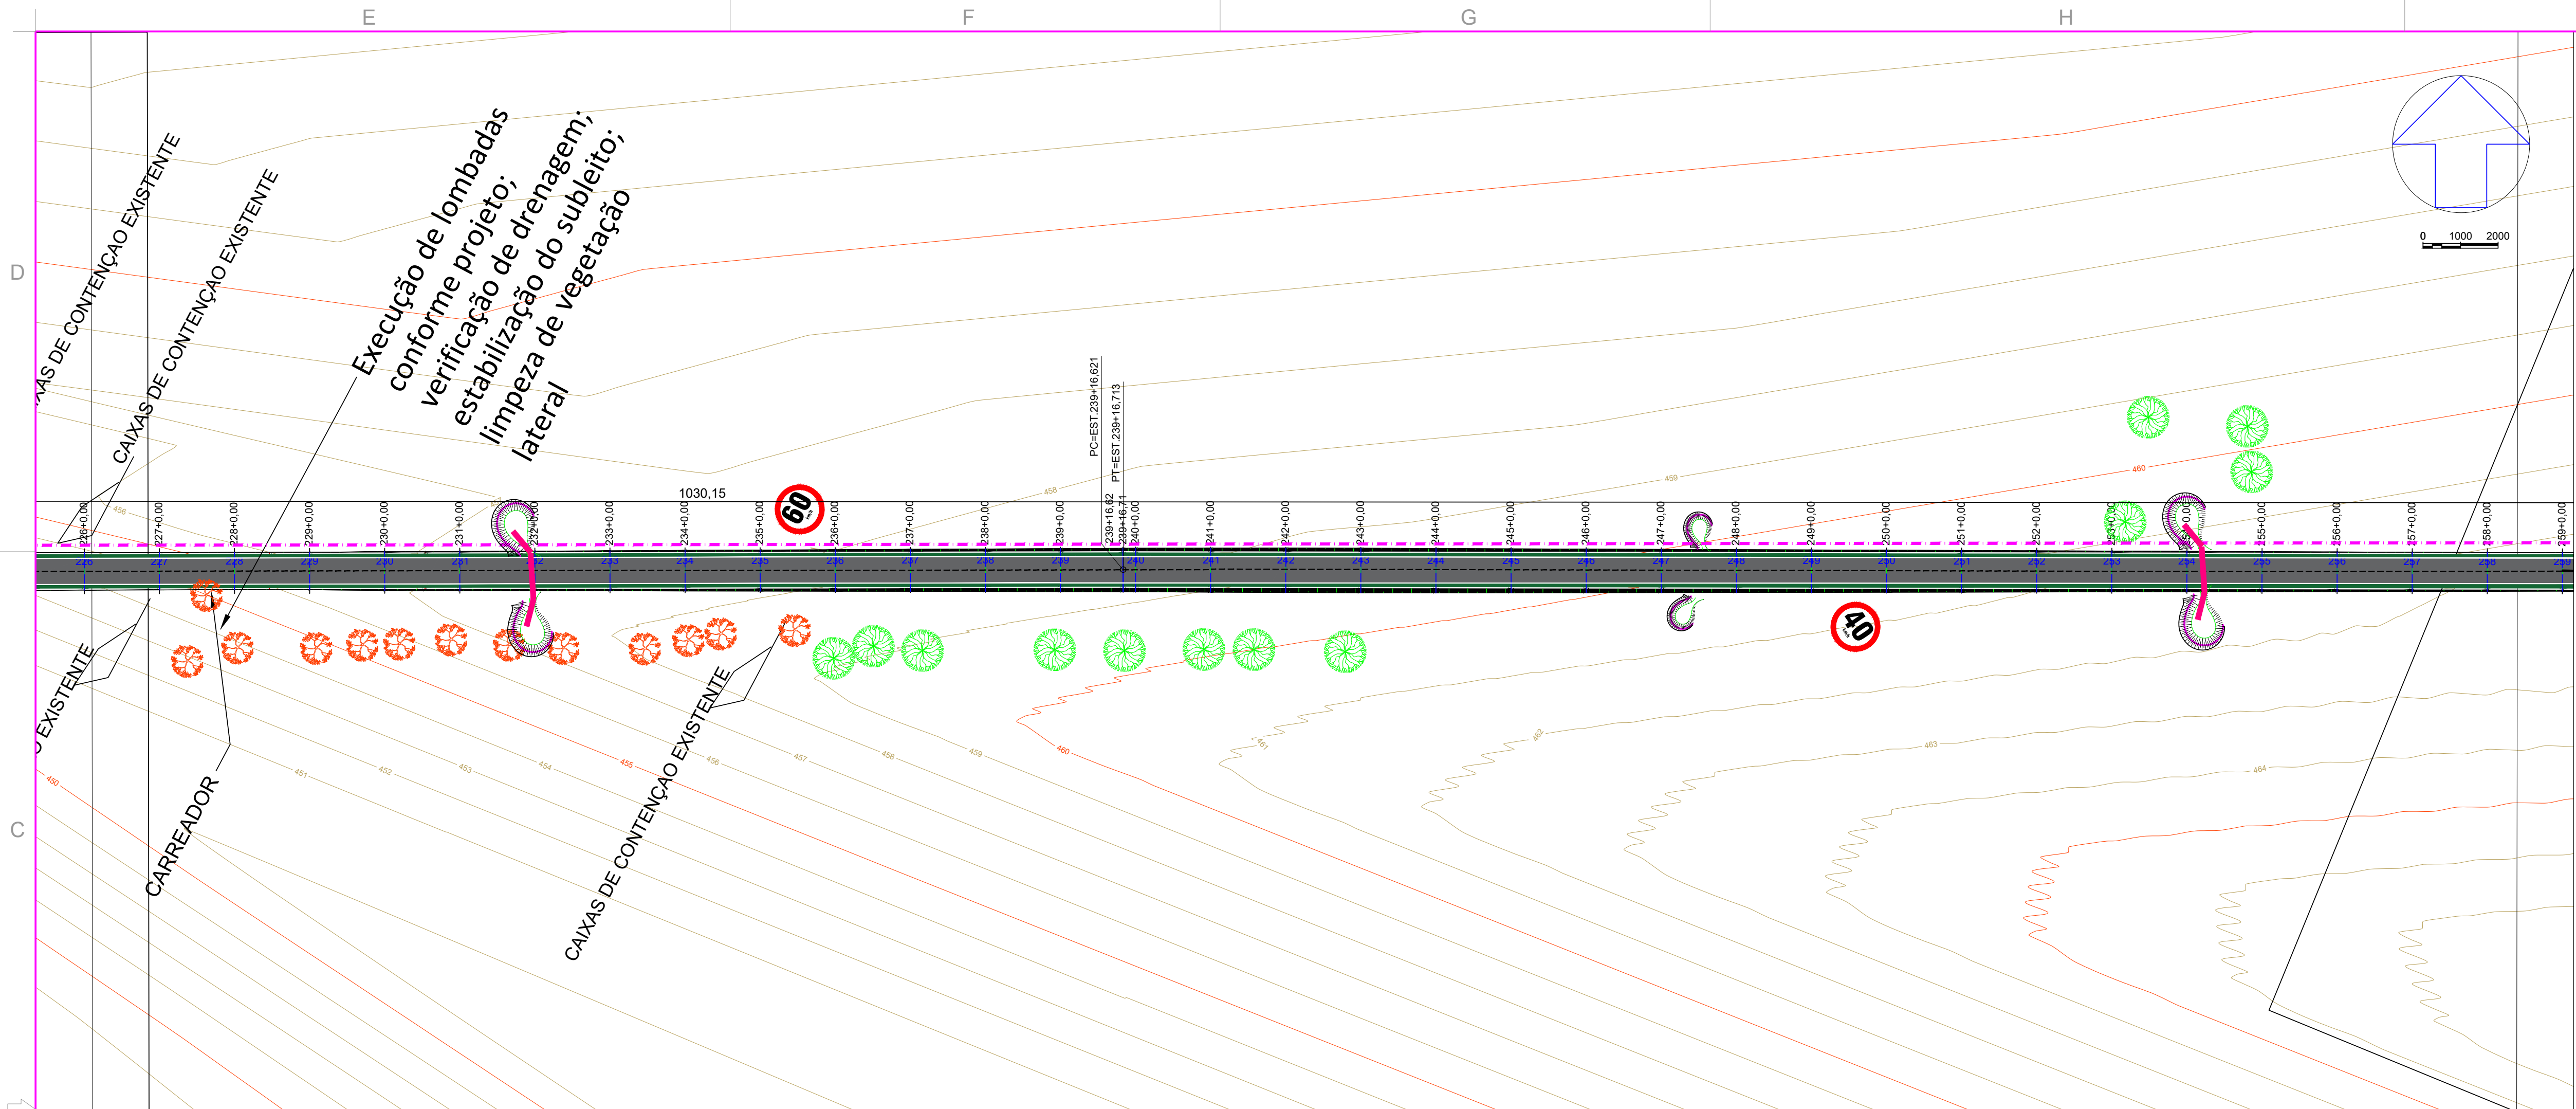

Engenharia Civil e
Engenharia de Segurança do Trabalho
Tel.: (44) 9 9981-3623
End.: Rua Porto Alegre, nº 5158, Zona 05
Cep. 87504-060 - Umuarama-PR.
E-mail: scdipora@hotmail.com
Resp. Téc: Sheila Cristina Dias - CREA-PR 136316/D

MUNICÍPIO DE CIDADE GAÚCHA
SECRETARIA DA AGRICULTURA



SECRETARIA DA AGRICULTURA
E DO ABASTECIMENTO

PROJETO PAVIMENTAÇÃO RURAL

PROJETO DE PAVIMENTAÇÃO EM CBUQ

LOCAL DA OBRA:
MUNICÍPIO DE CIDADE GAÚCHA- PR. CEP: 87820-000

CONTEÚDO:
PROJETO DRENAGEM

RESP. TÉCNICO:
SHEILA CRISTINA DIAS
ENGENHEIRA CIVIL - CREA-PR 136316/D

PROPRIETÁRIO:
MUNICÍPIO DE CIDADE GAÚCHA
CNPJ: 75.377.200/0001-67

CÓDIGO

FRANCHA



ESCALA

INDICADA

DATA

FRANCHA

08/19

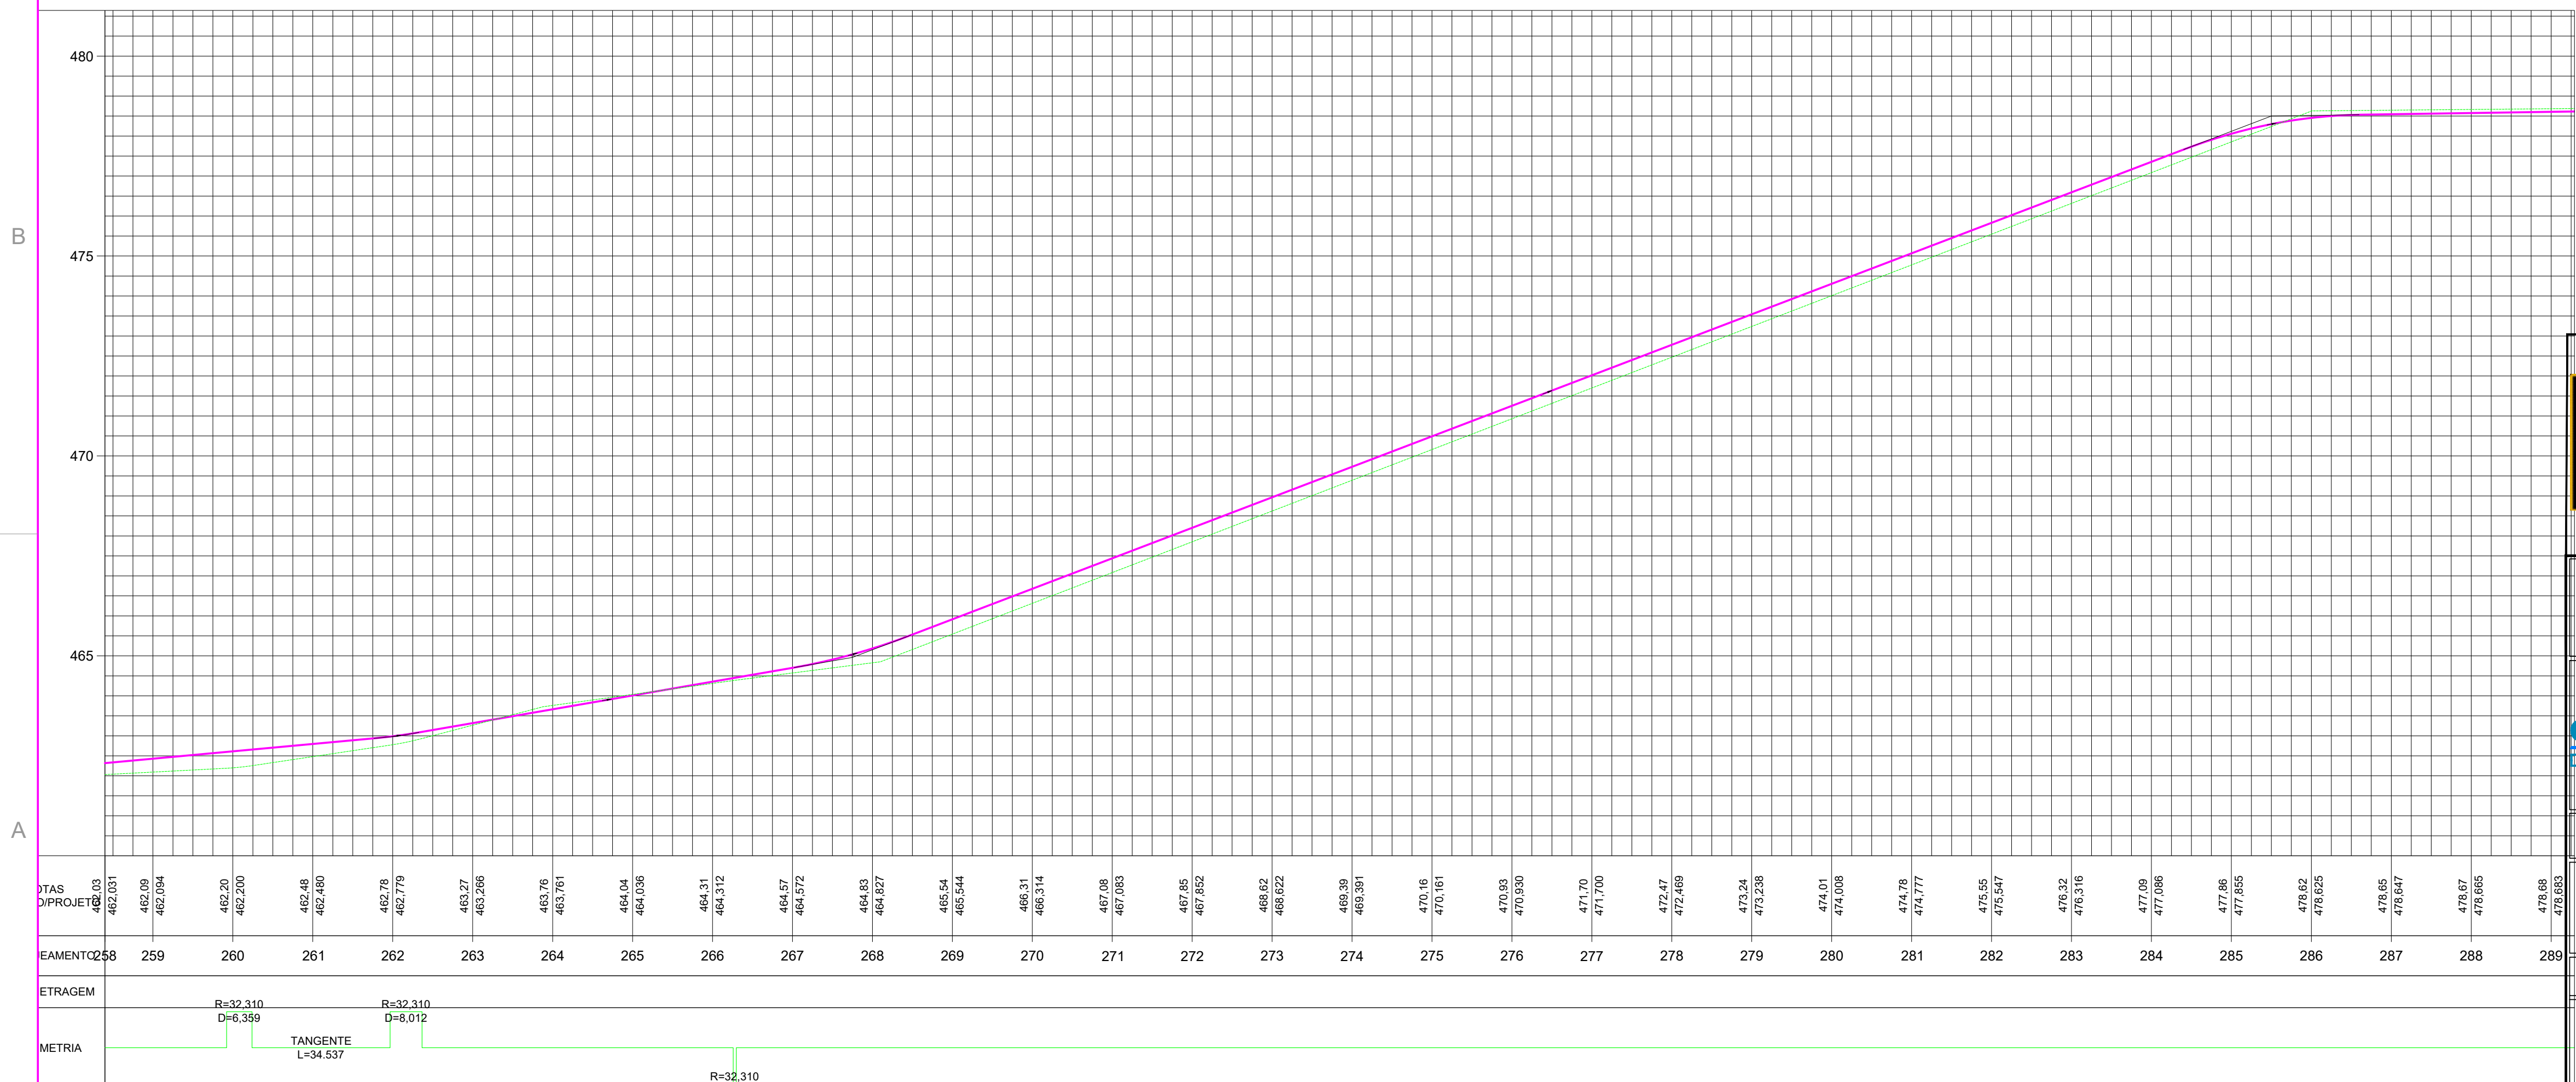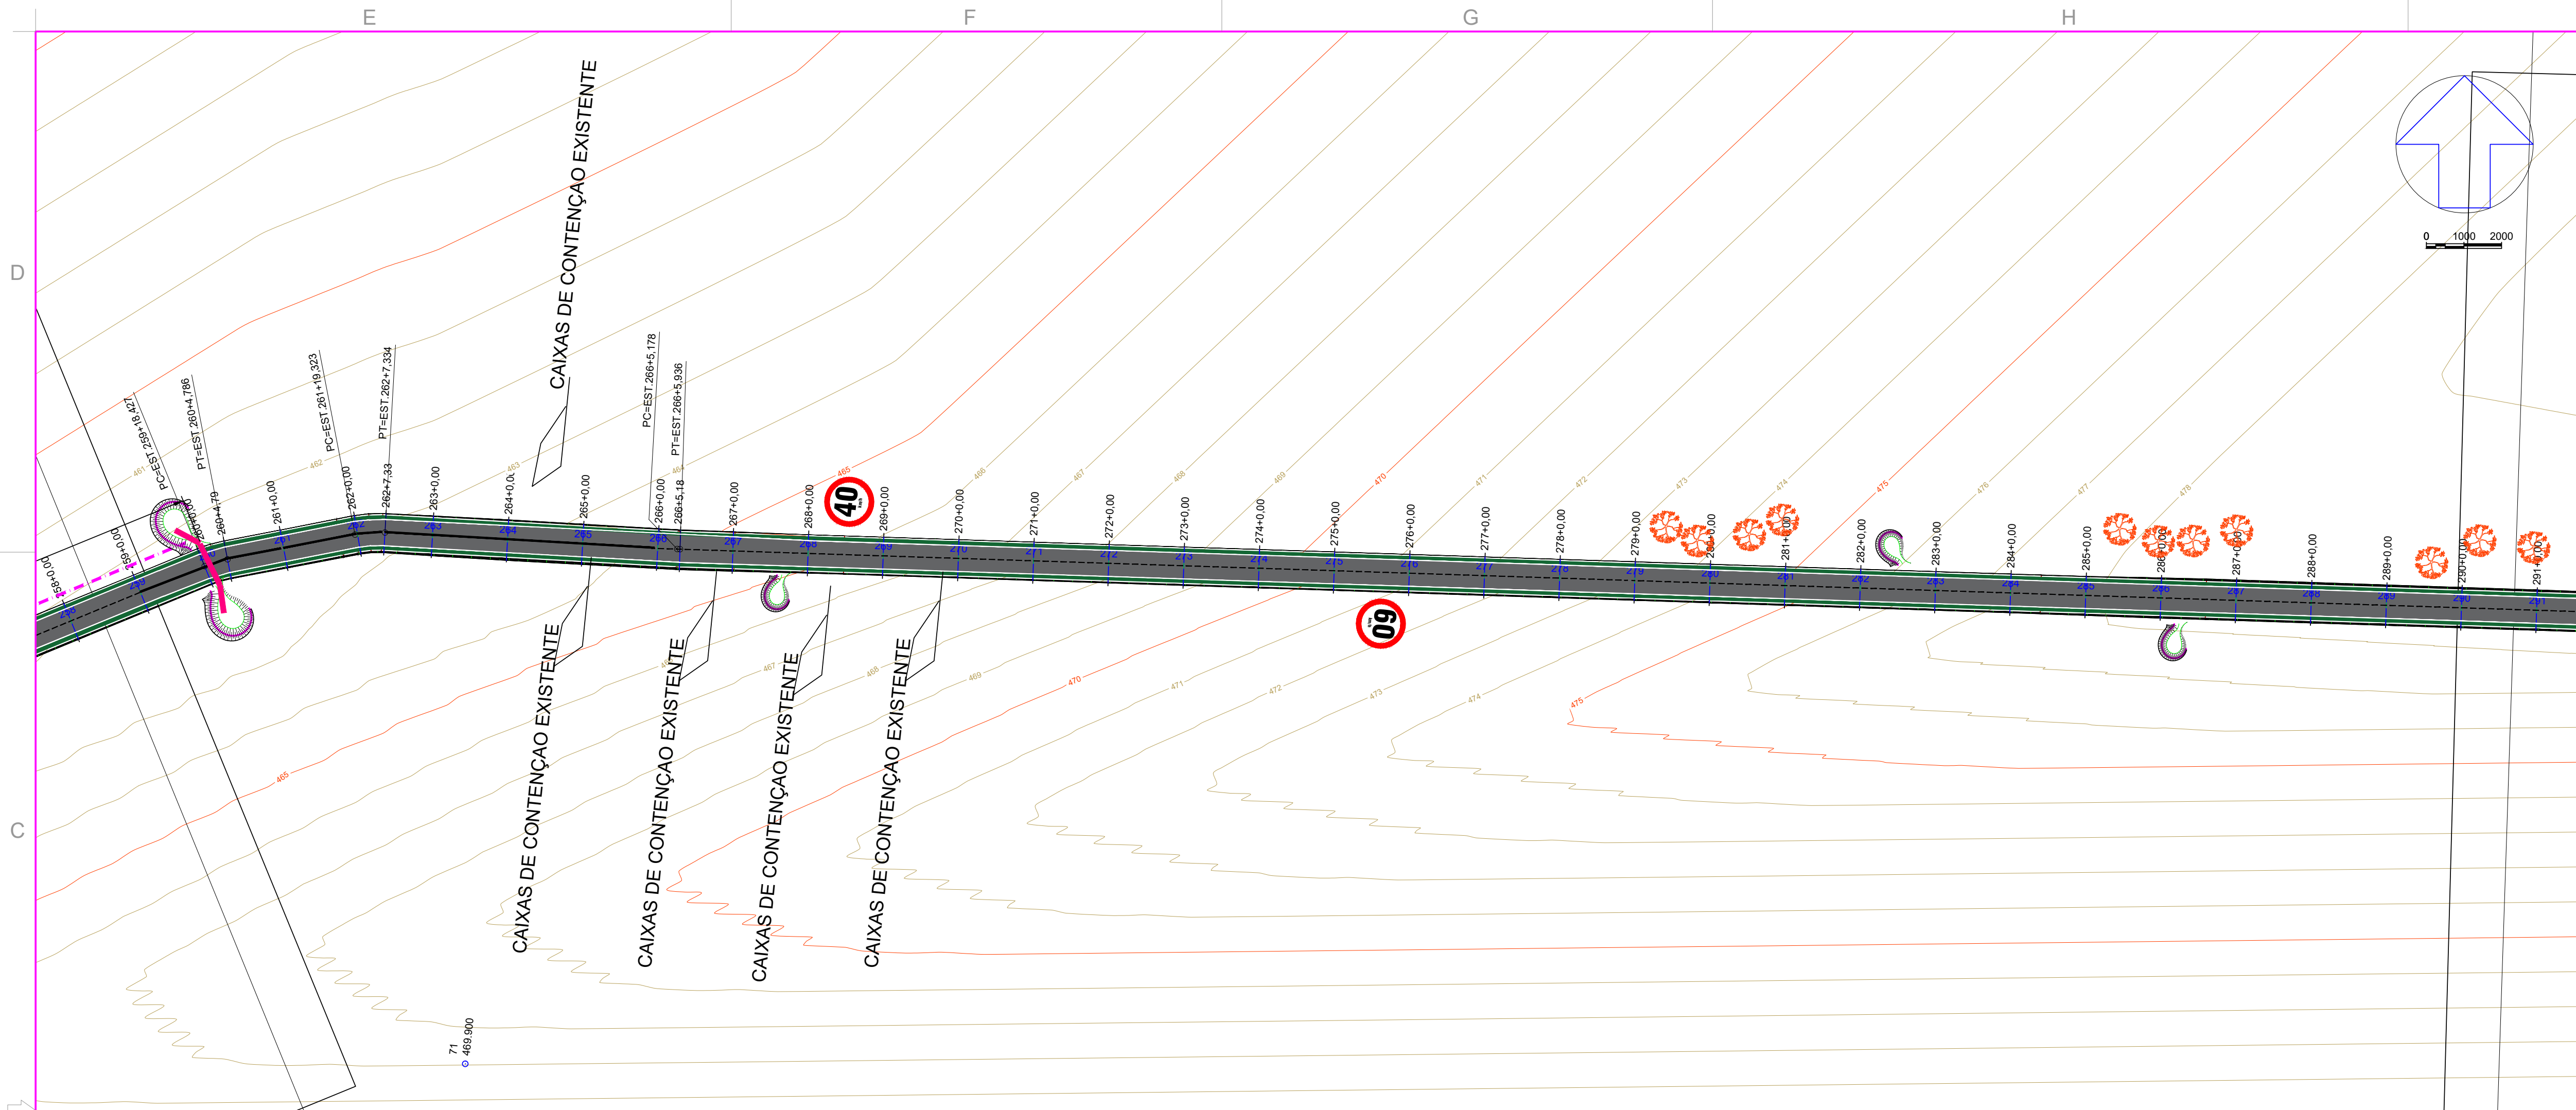



Engenharia Civil e
Engenharia de Segurança do Trabalho
Tel.: (44) 9 9981-3623
End.: Rua Porto Alegre, nº 5158, Zona 05
Cep. 87504-060 - Umuarama-PR.
E-mail: scdipora@hotmail.com
Resp. Téc: Sheila Cristina Dias - CREA-PR 136316/D



MUNICÍPIO DE CIDADE GAÚCHA
SECRETARIA DA AGRICULTURA

GOVERNO DO ESTADO DO PARANÁ

SECRETARIA DA AGRICULTURA E DO ABASTECIMENTO

PROJETO PAVIMENTAÇÃO RURAL

PROJETO/OBRA: PROJETO DE PAVIMENTAÇÃO EM CBUQ	CÓDIGO: 09/19
LOCAL DA OBRA: MUNICÍPIO DE CIDADE GAÚCHA- PR. CEP: 87820-000	ESCALA: INDICADA
CONTEÚDO: PROJETO DRENAGEM	DATA: OUTUBRO/2025
RESP. TÉCNICO: SHEILA CRISTINA DIAS ENGENHEIRA CIVIL - CREA-PR 136316/D	PROPRIETÁRIO: MUNICÍPIO DE CIDADE GAÚCHA CNPJ: 75.377.200/0001-67

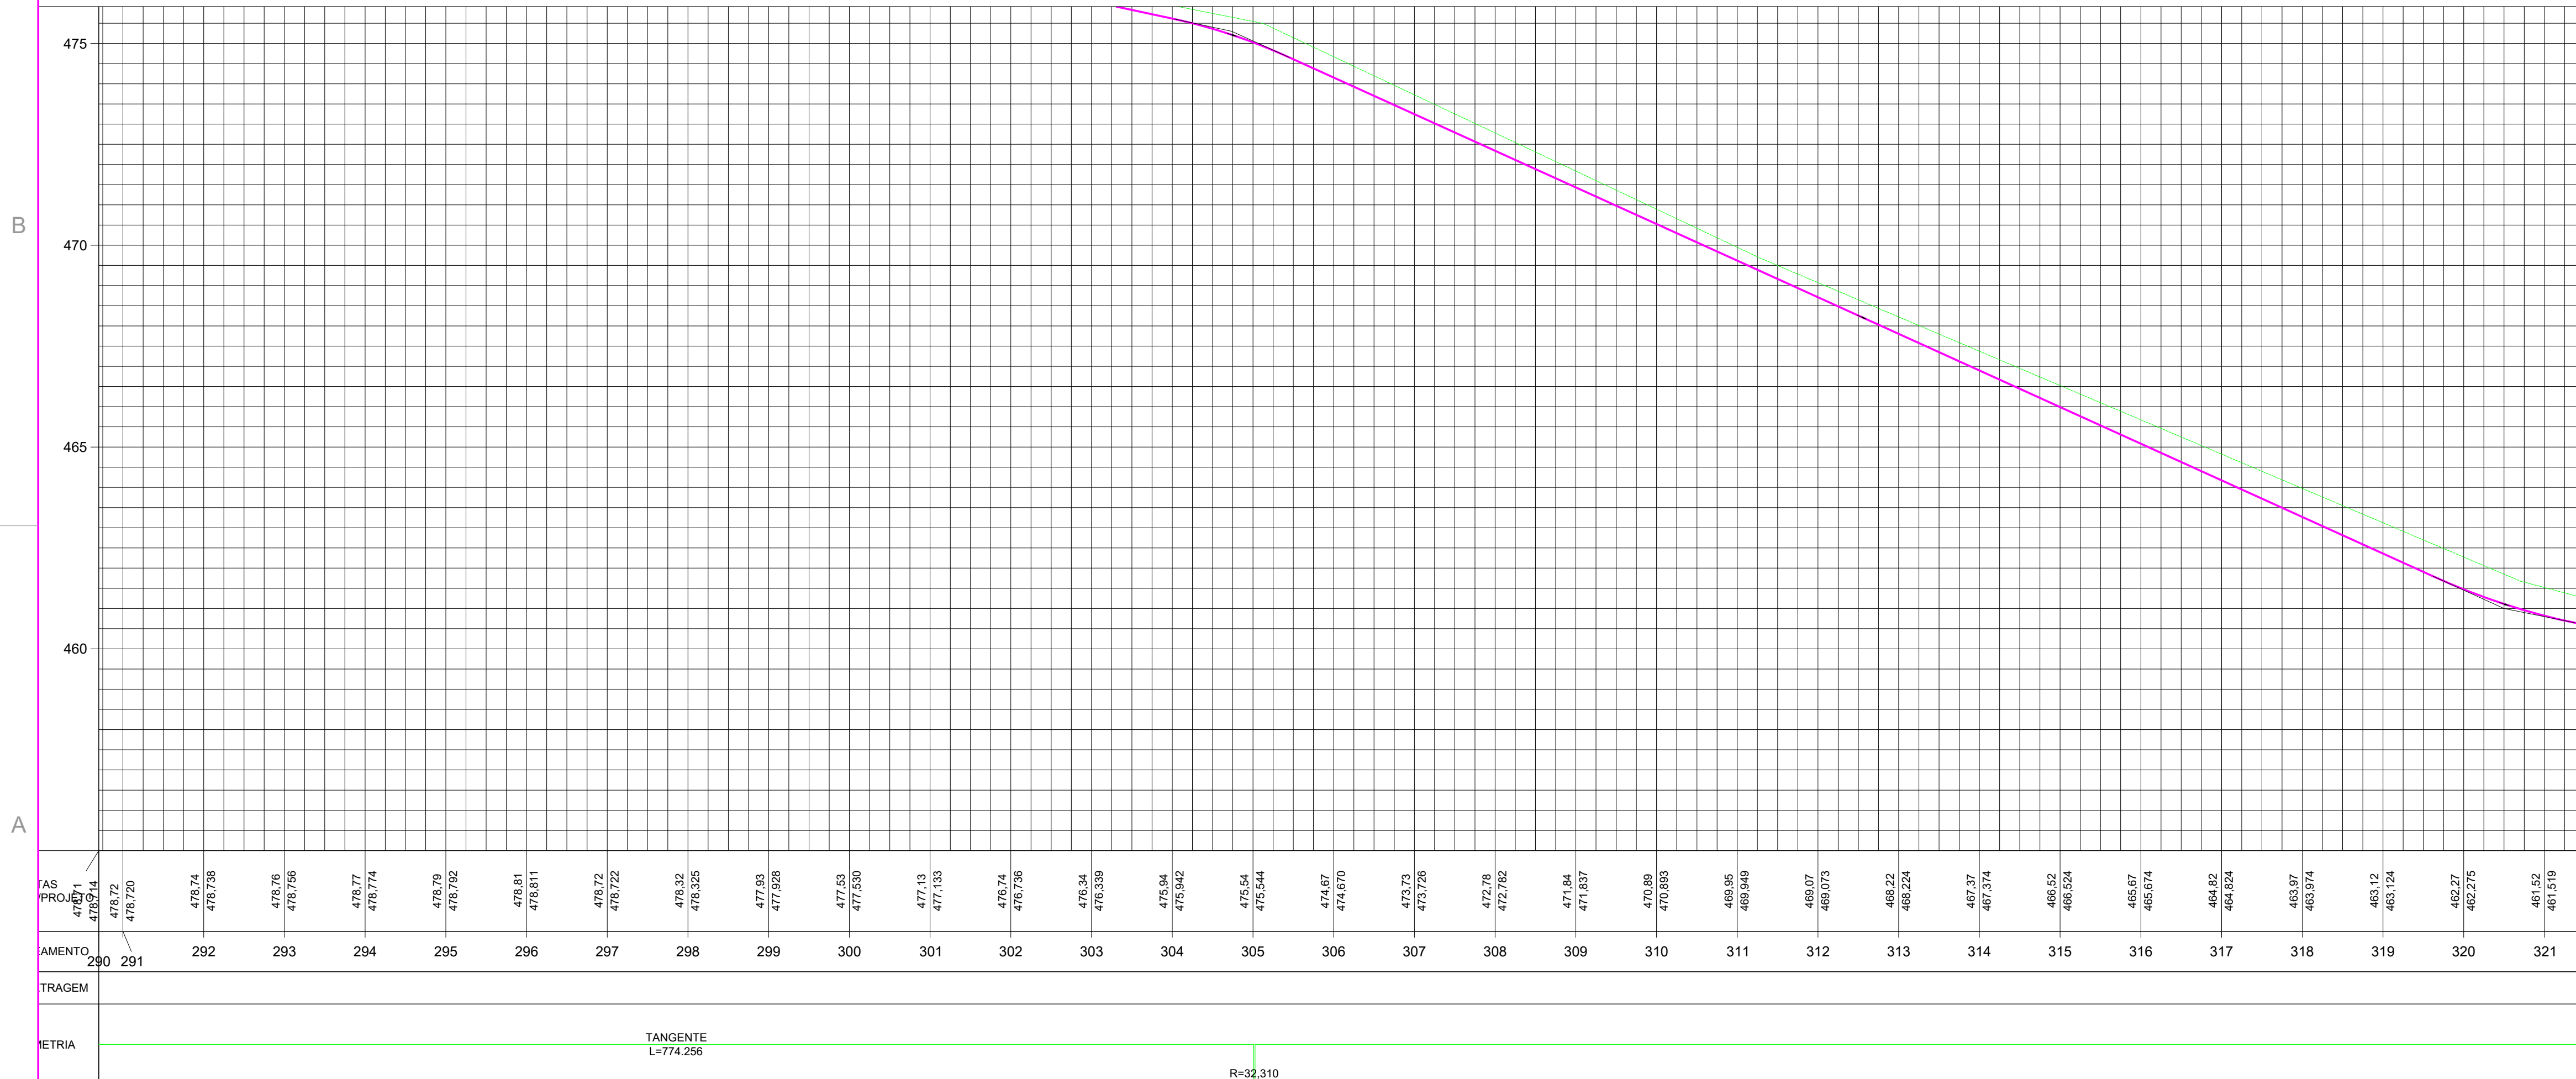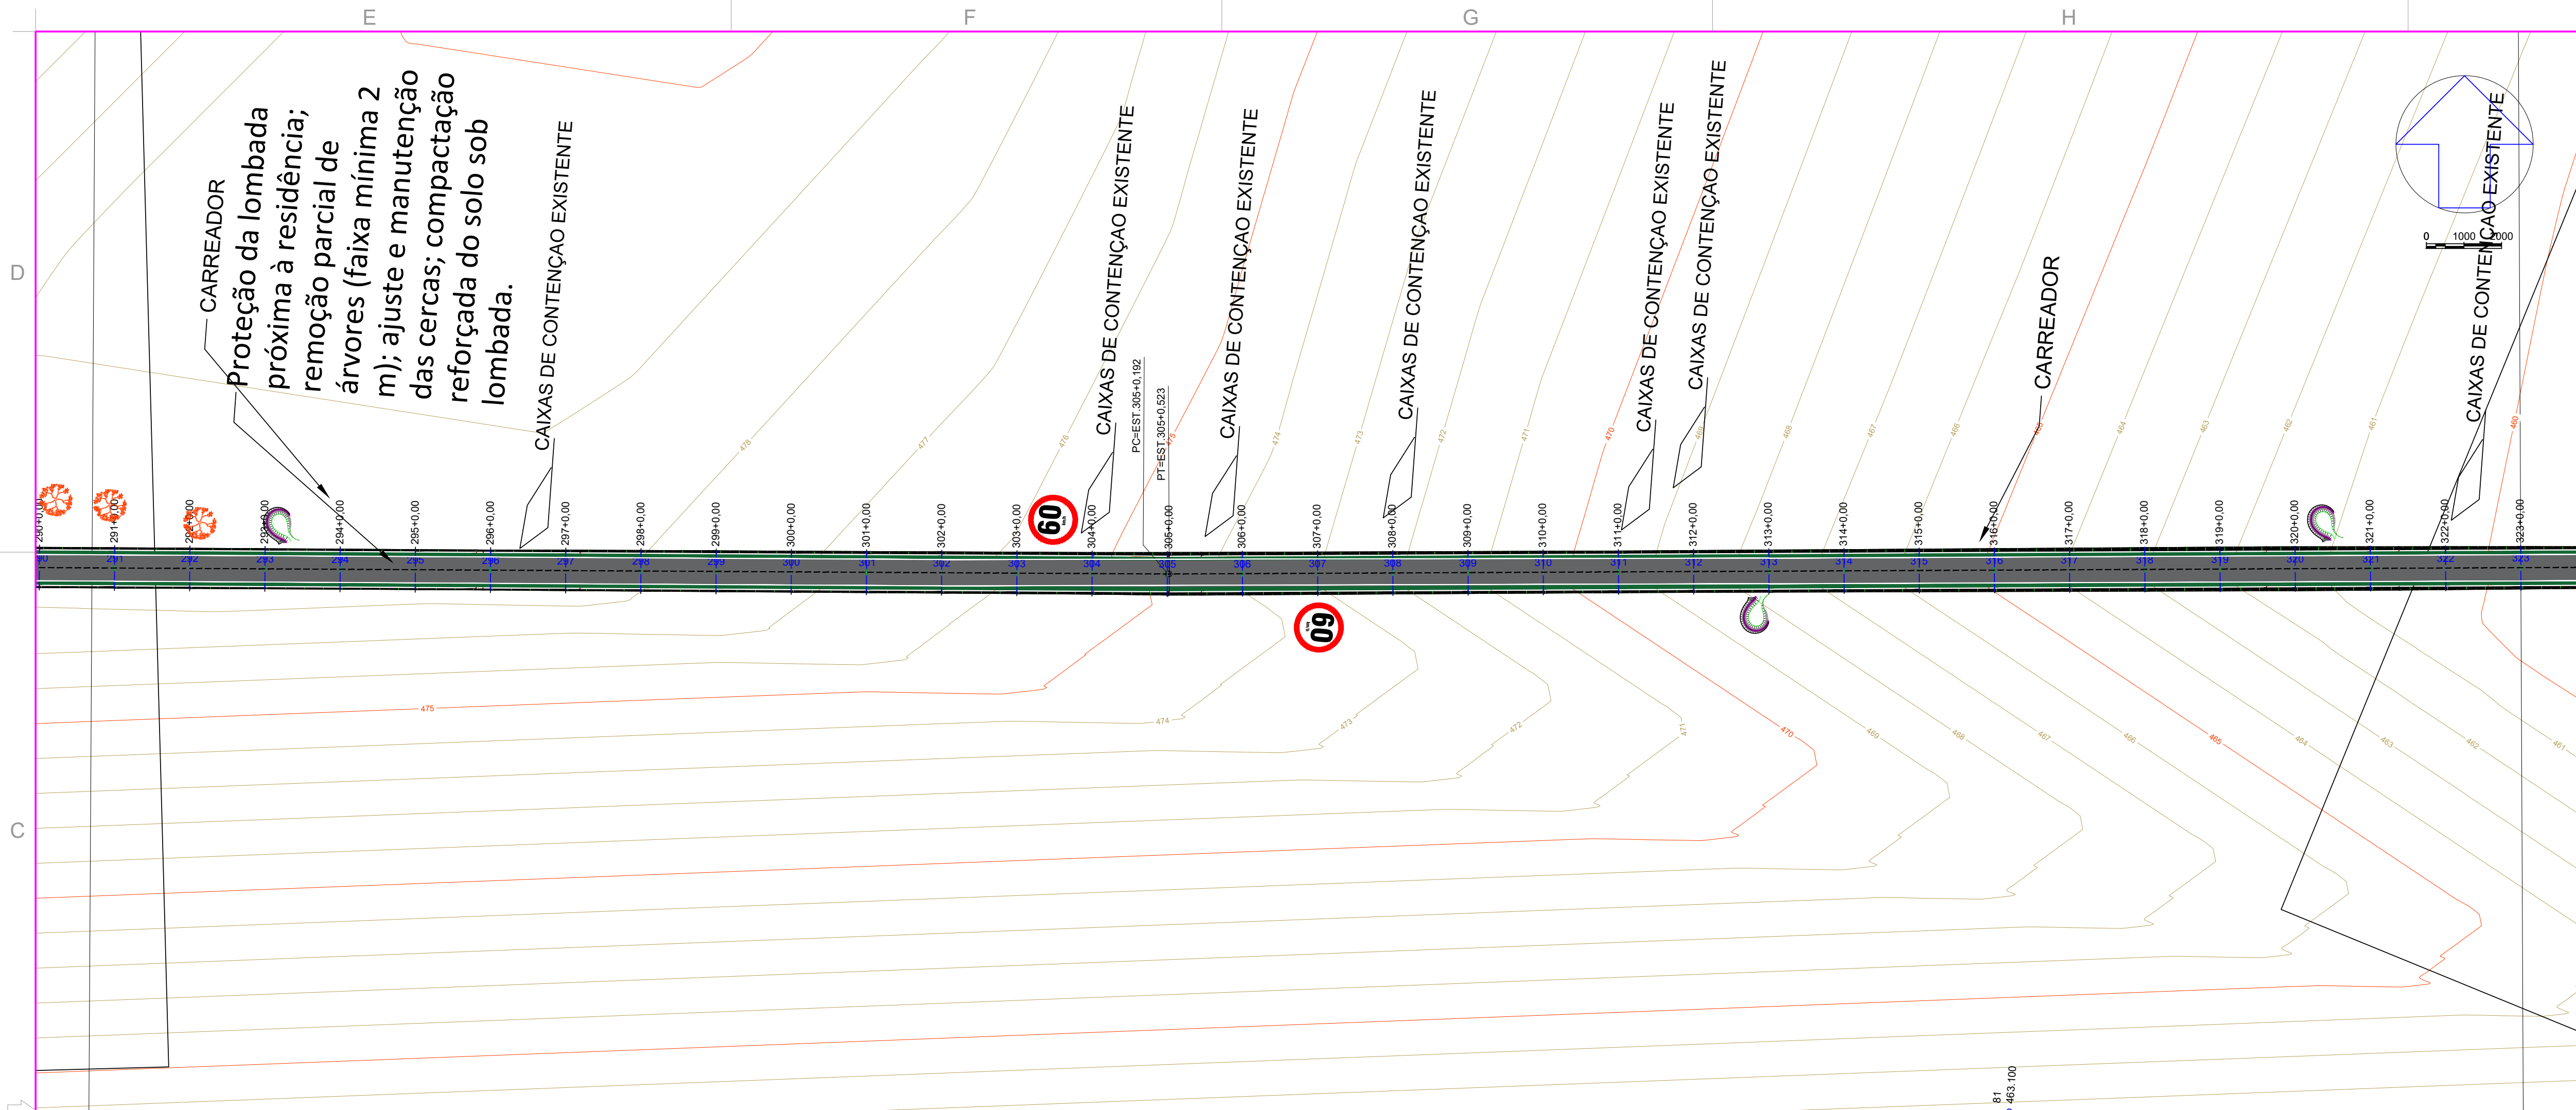

Engenharia Civil e
Engenharia de Segurança do Trabalho
Tel.: (44) 9 9981-3623
End.: Rua Porto Alegre, nº 5158, Zona 05
Cep. 87504-060 - Umuarama-PR.
E-mail: scdipora@hotmail.com
Resp. Téc: Sheila Cristina Dias - CREA-PR 136316/D



MUNICÍPIO DE CIDADE GAÚCHA
SECRETARIA DA AGRICULTURA



SECRETARIA DA AGRICULTURA
E DO ABASTECIMENTO

PROJETO PAVIMENTAÇÃO RURAL

PROJETO/OBRA: PROJETO DE PAVIMENTAÇÃO EM CBUQ		CÓDIGO
LOCAL DA OBRA: MUNICÍPIO DE CIDADE GAÚCHA- PR. CEP: 87820-000		FRANCHA 10/19
CONTEÚDO: PROJETO DRENAGEM		ESCALA INDICADA
RESP. TÉCNICO: SHEILA CRISTINA DIAS ENGENHEIRA CIVIL - CREA-PR 136316/D	PROPRIETÁRIO: MUNICÍPIO DE CIDADE GAÚCHA CNPJ: 75.377.200/0001-67	
DATA OUTUBRO/2025		FRANCHA

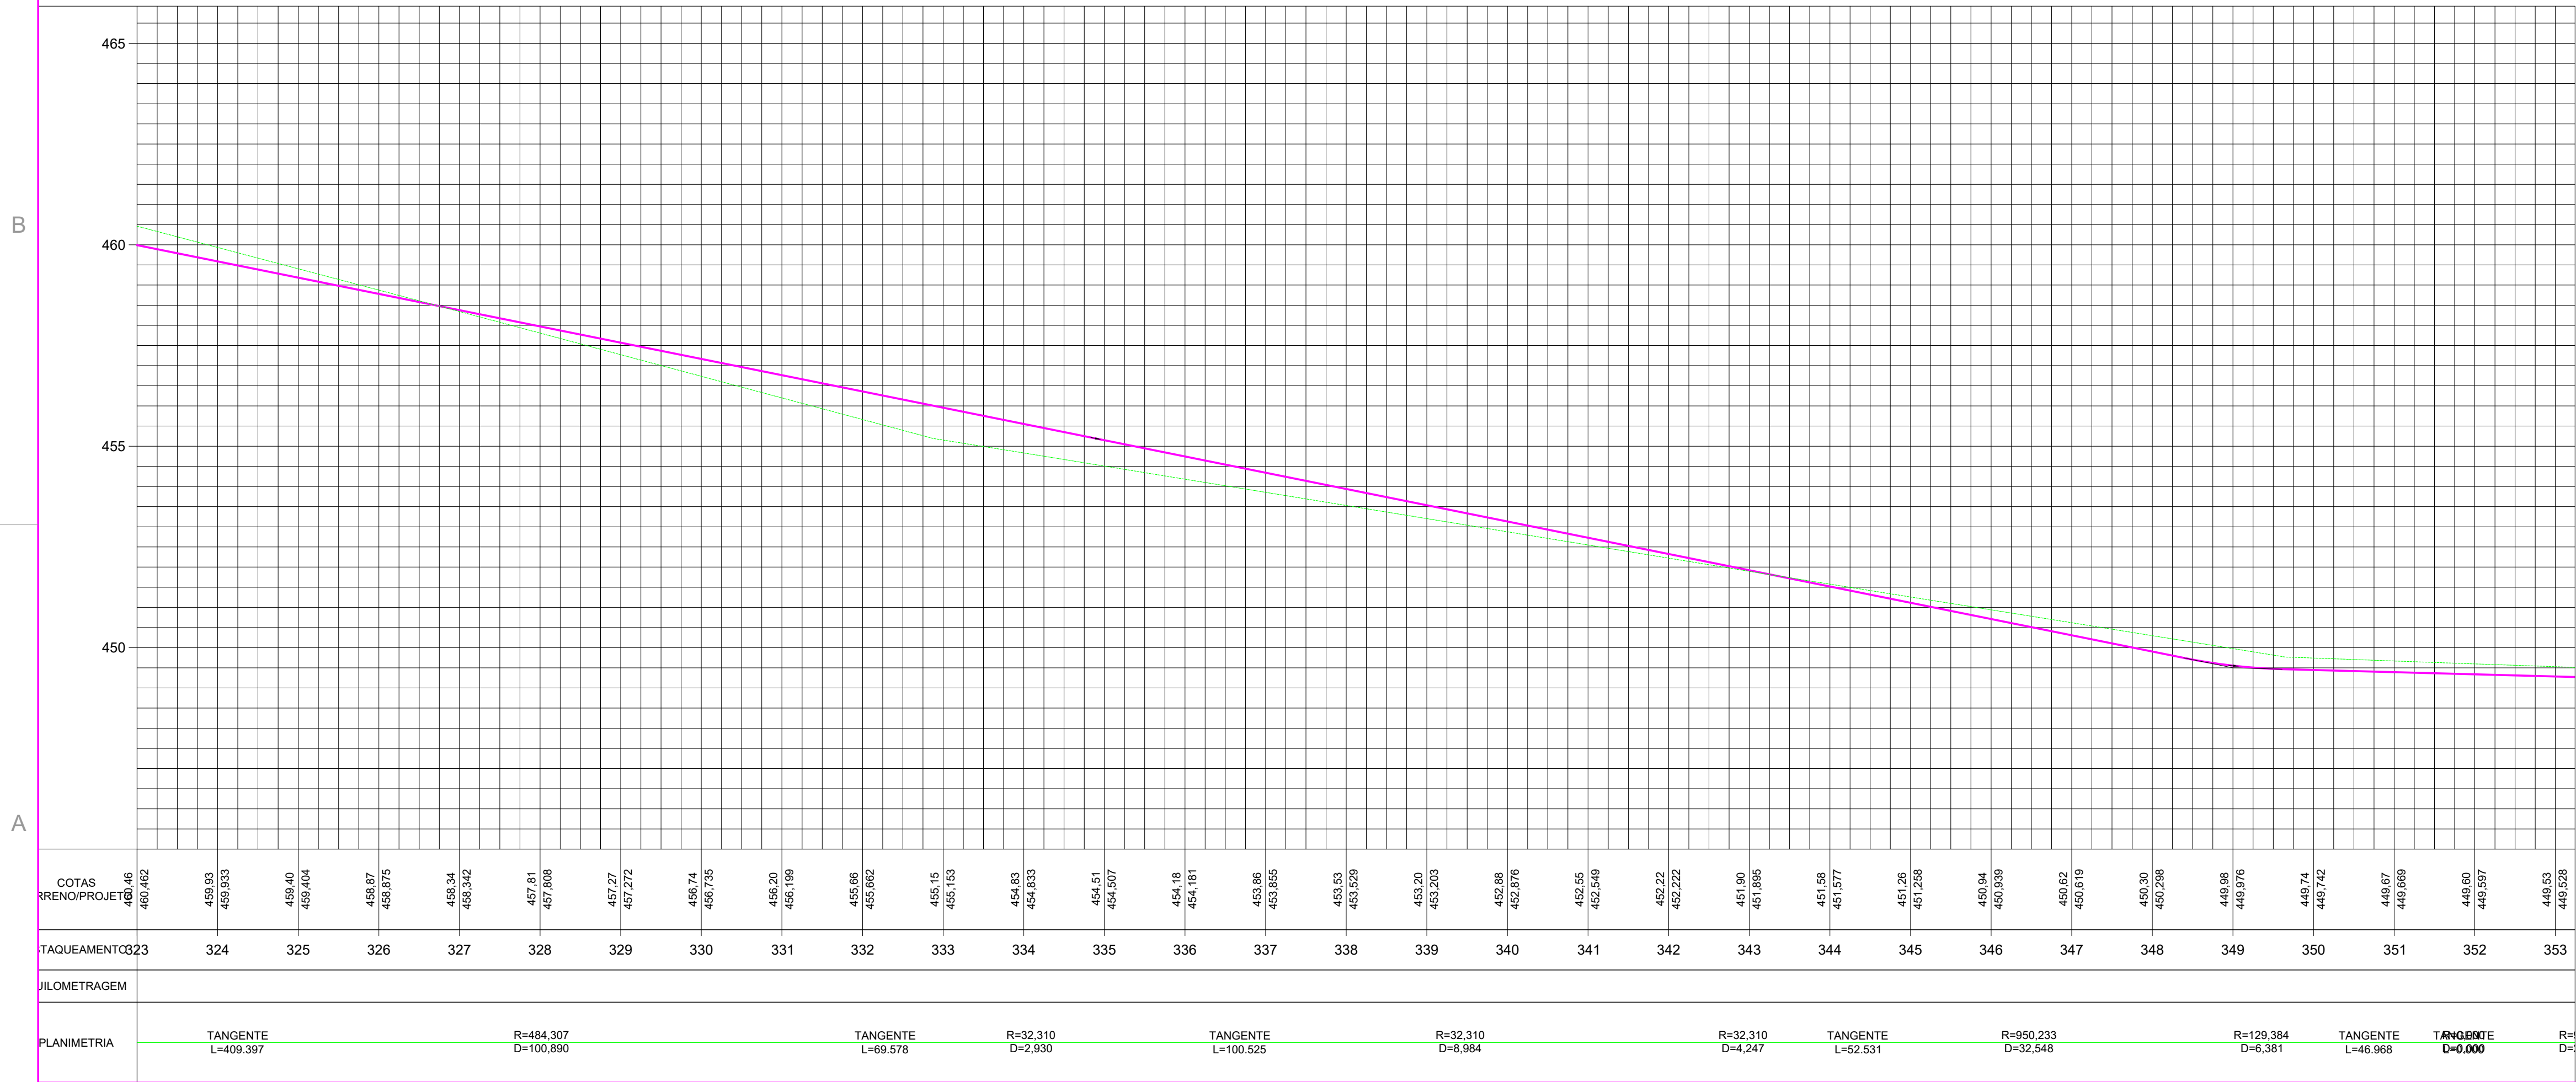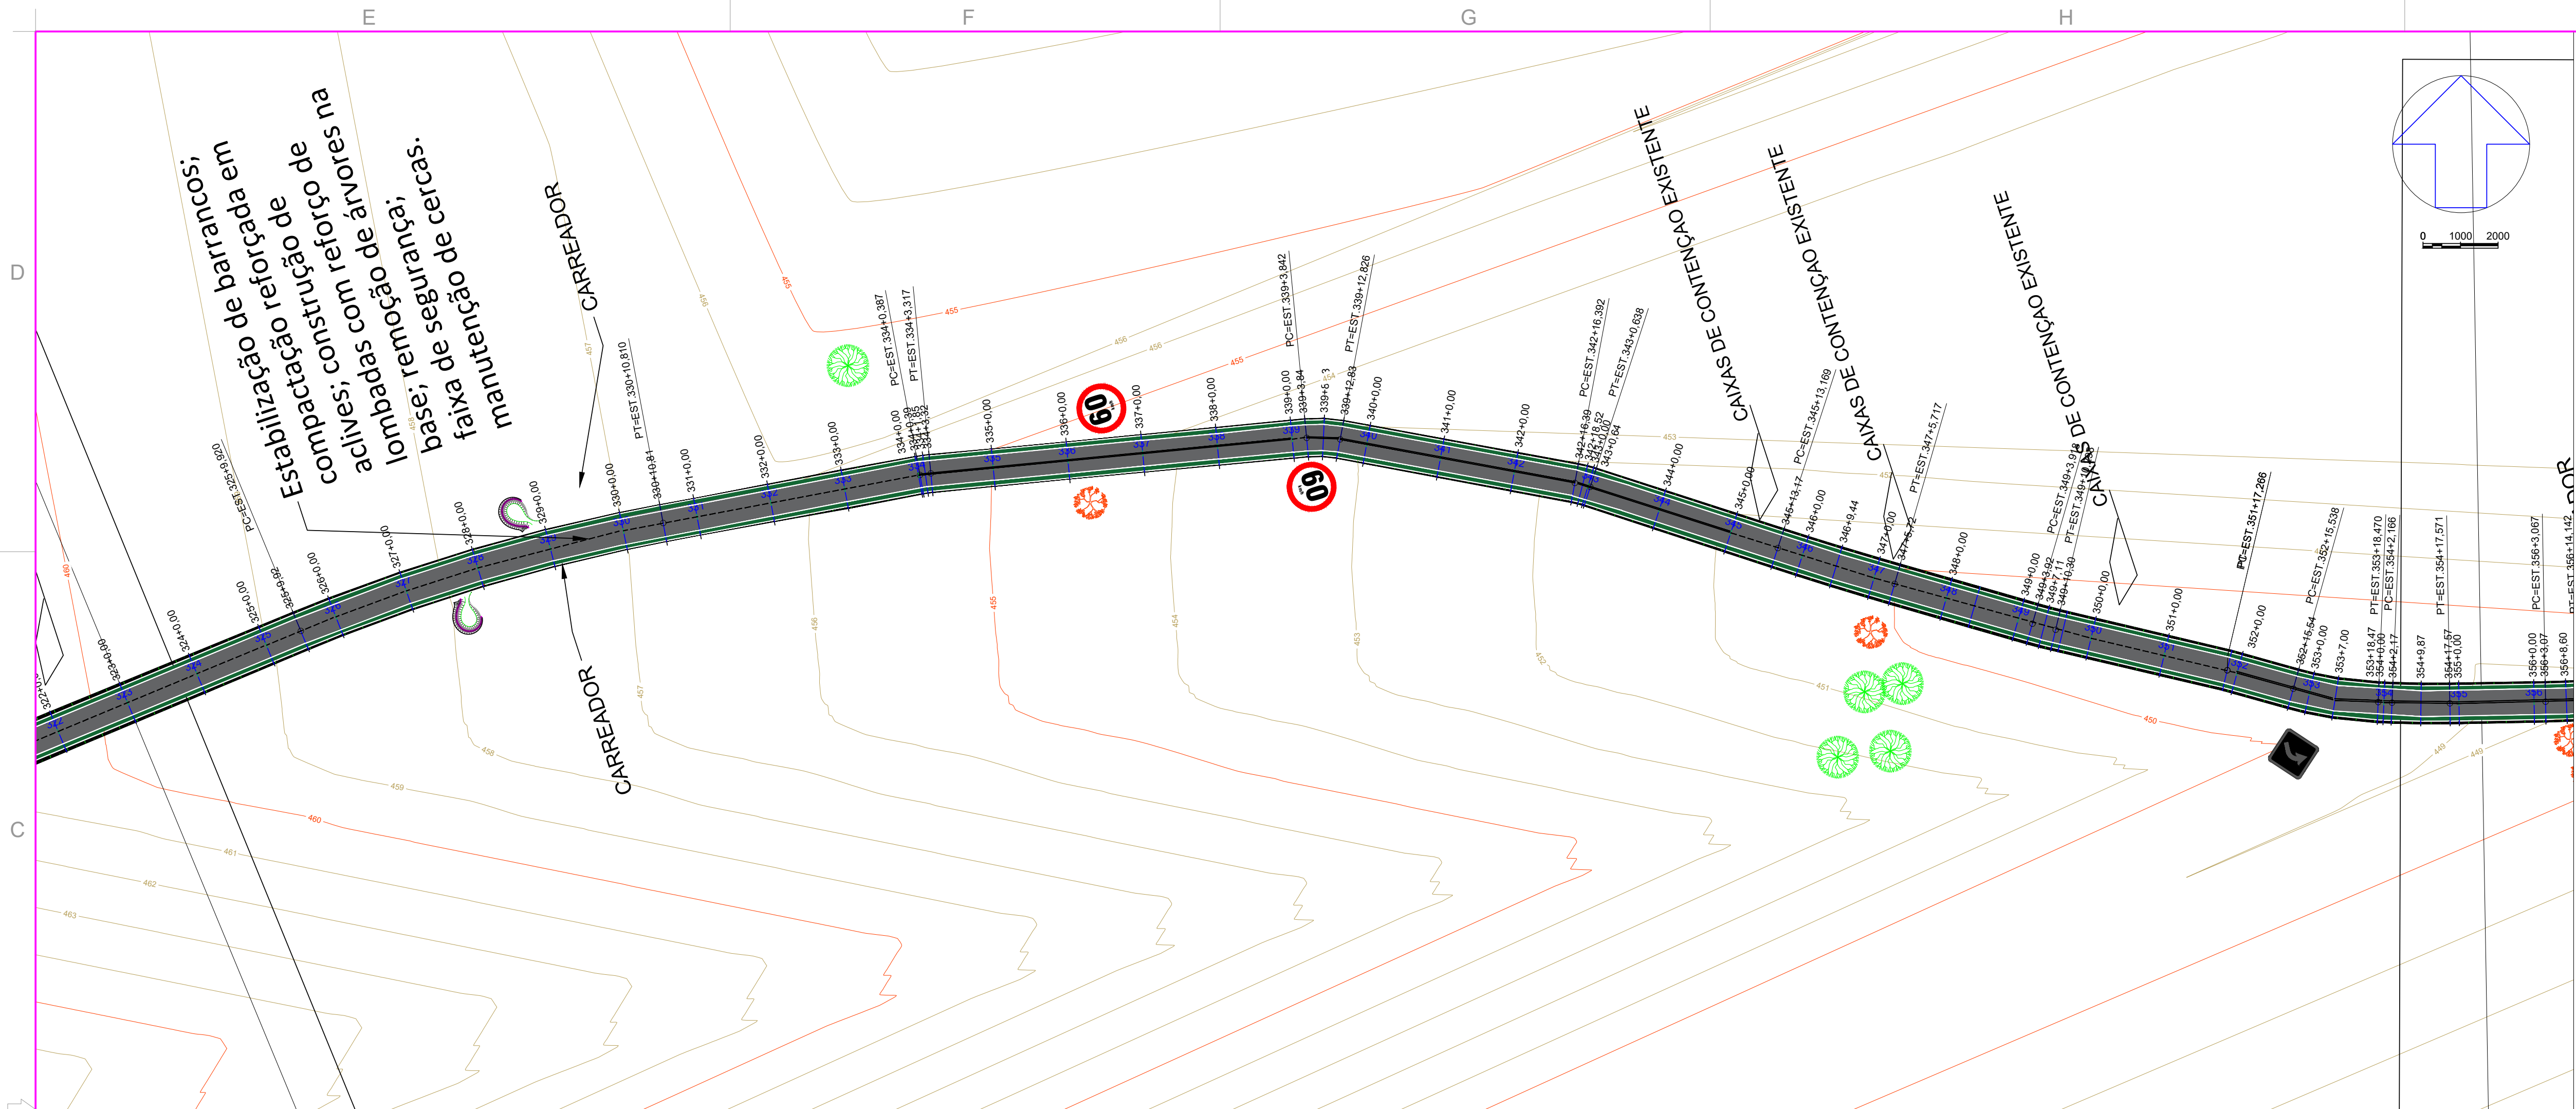

Engenharia Civil e
Engenharia de Segurança do Trabalho
Tel.: (44) 9 9981-3623
End.: Rua Porto Alegre, nº 5158, Zona 05
Cep. 87504-060 - Umuarama-PR.
E-mail: scdipora@hotmail.com
Resp. Téc: Sheila Cristina Dias - CREA-PR 136316/D



MUNICÍPIO DE CIDADE GAÚCHA
SECRETARIA DA AGRICULTURA



SECRETARIA DA AGRICULTURA
E DO ABASTECIMENTO

PROJETO PAVIMENTAÇÃO RURAL

PROJETO/OBRA: PROJETO DE PAVIMENTAÇÃO EM CBUQ	CÓDIGO: FRANCHA
LOCAL DA OBRA: MUNICÍPIO DE CIDADE GAÚCHA- PR. CEP: 87820-000	11/19
CONTEÚDO: PROJETO DRENAGEM	ESCALA: INDICADA
RESP. TÉCNICO: SHEILA CRISTINA DIAS ENGENHEIRA CIVIL - CREA-PR 136316/D	DATA: OUTUBRO/2025
PROPRIETÁRIO: MUNICÍPIO DE CIDADE GAÚCHA CNPJ: 75.977.200/0001-47	FRANCHA

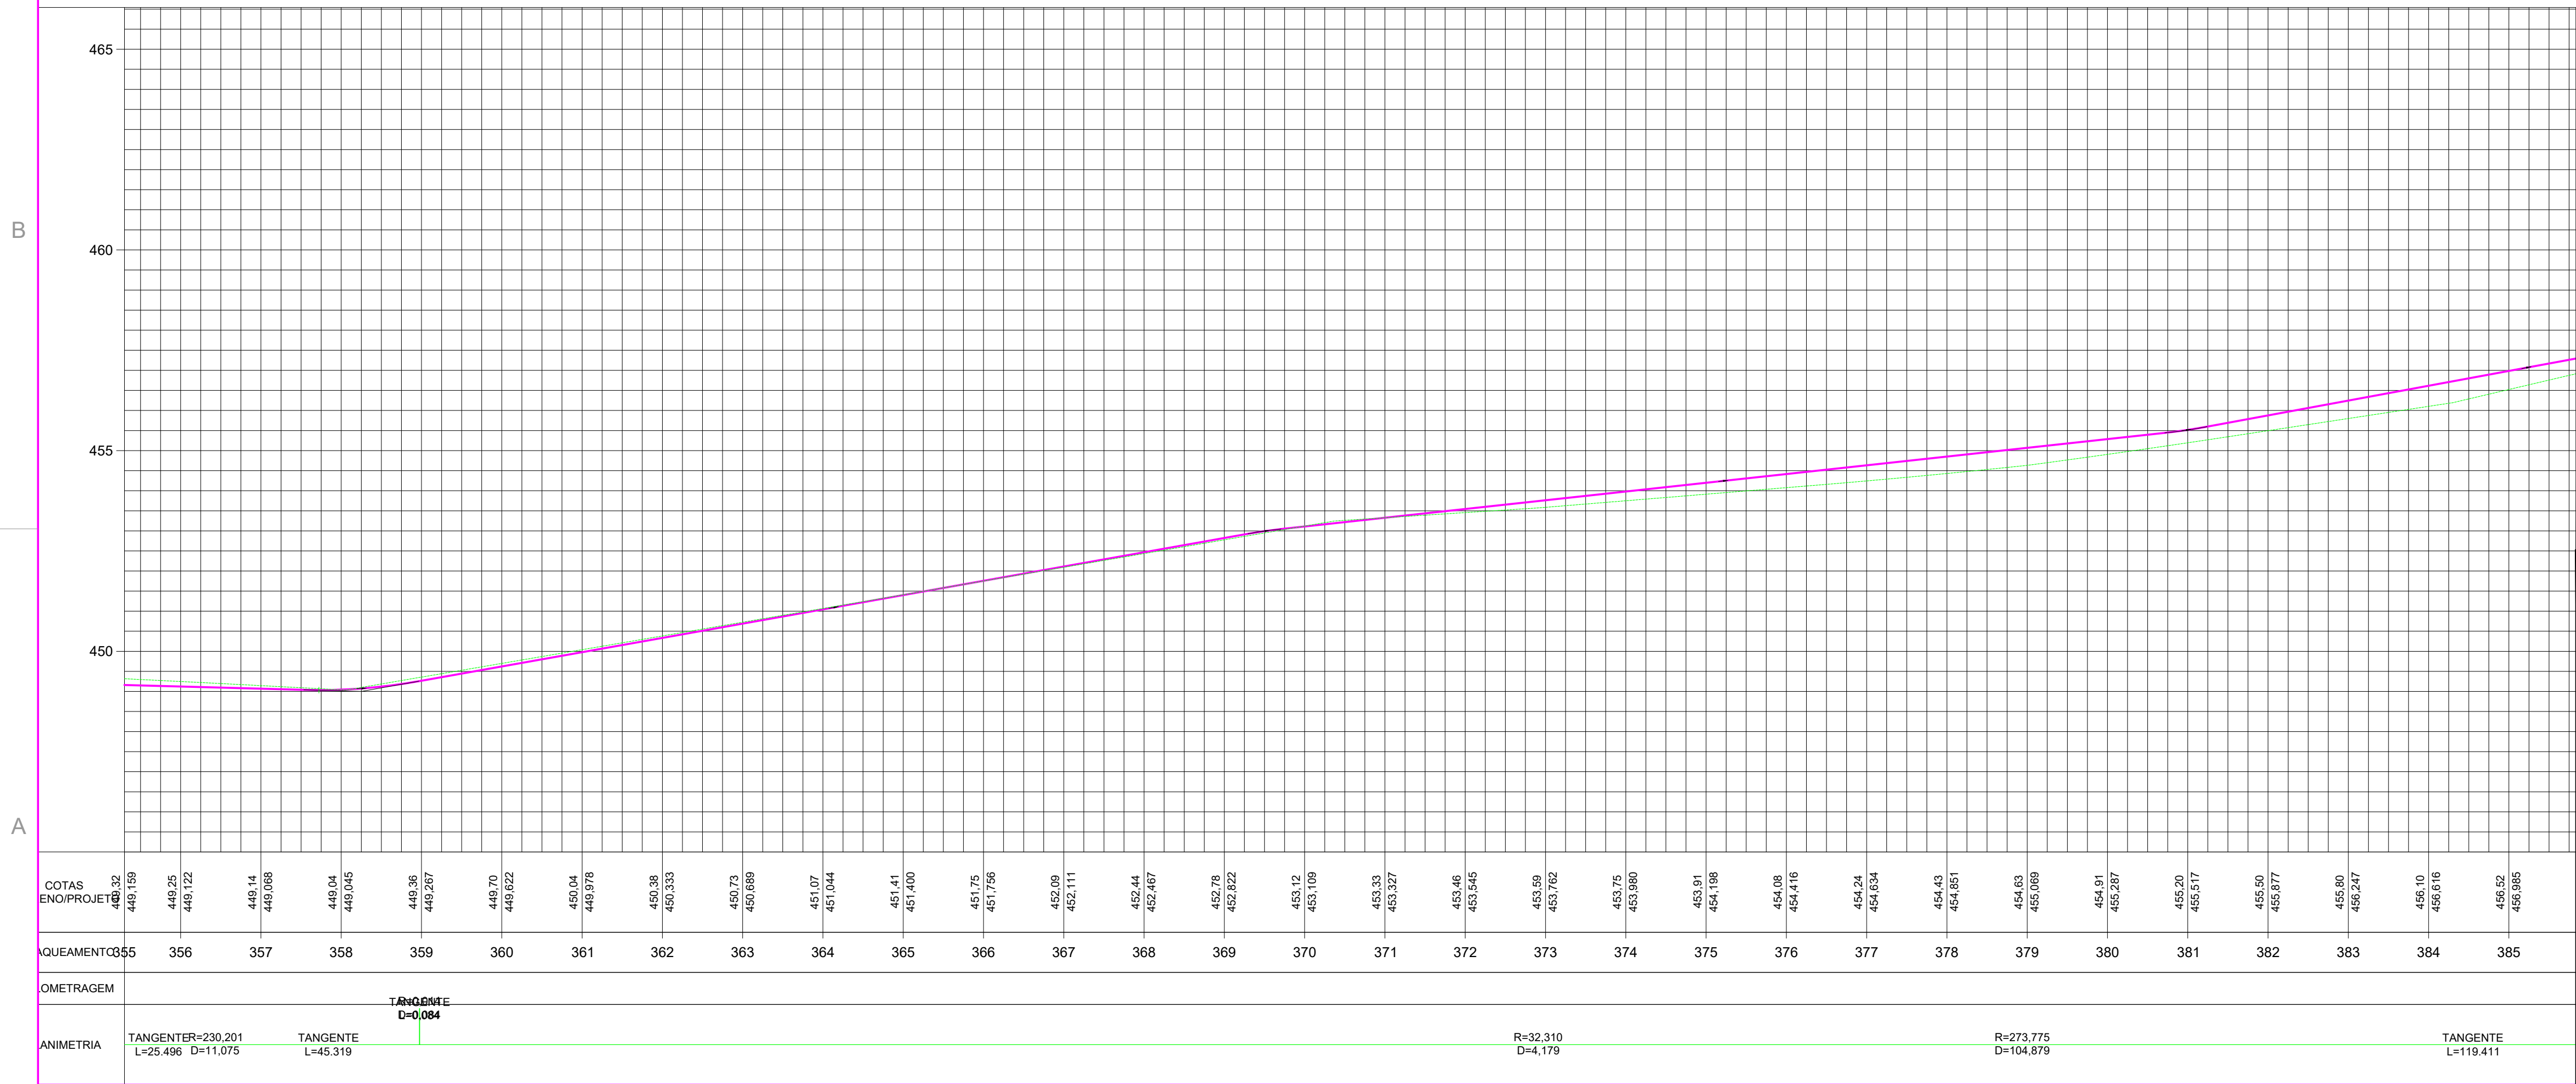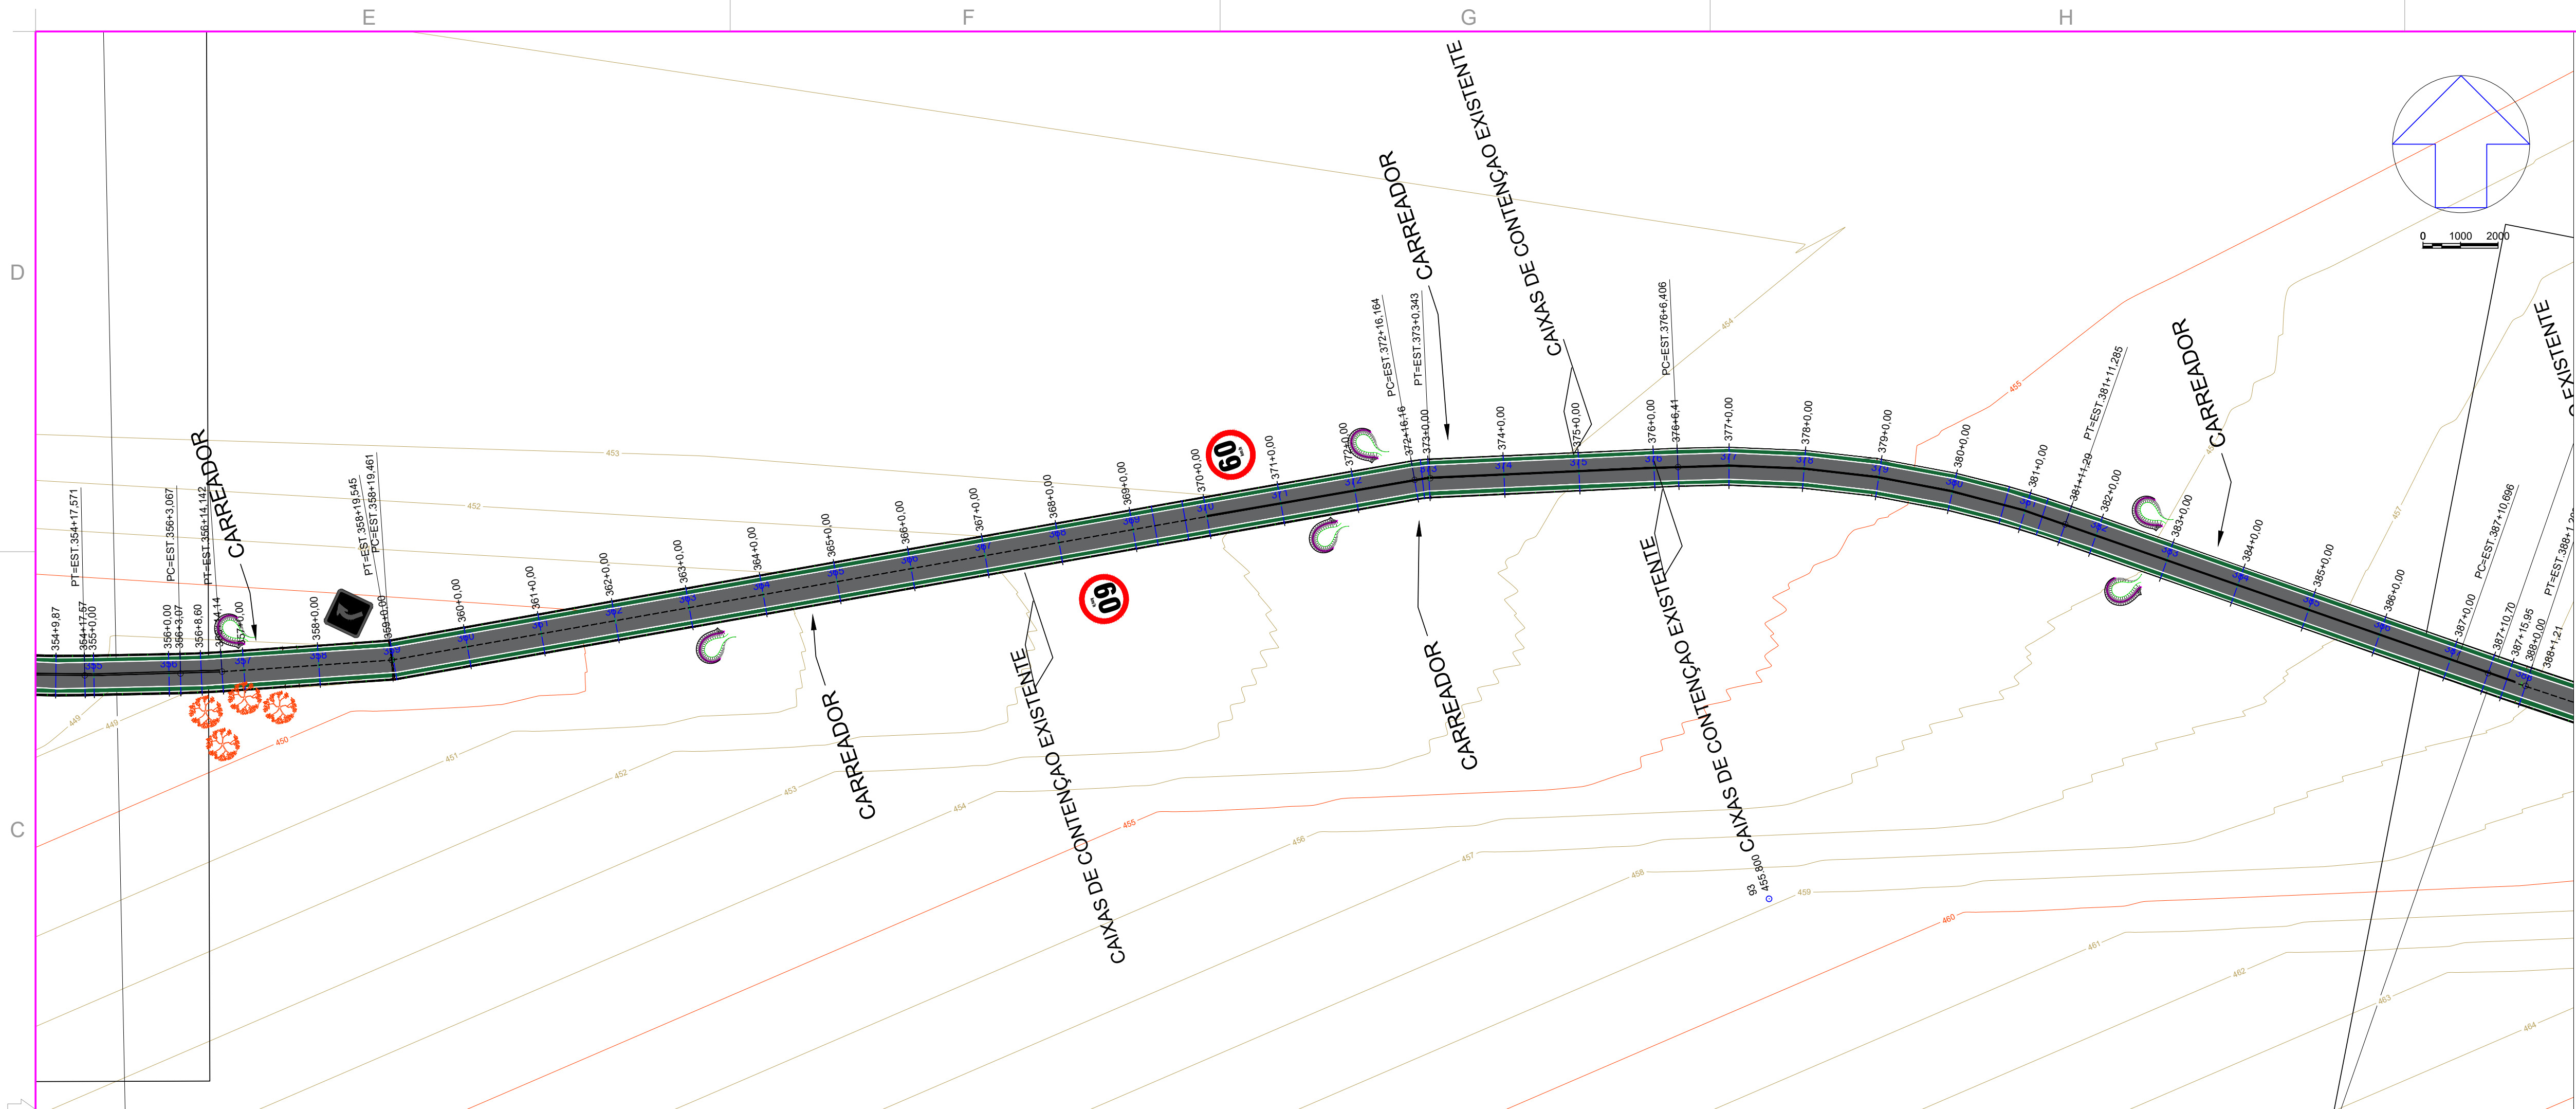

Engenharia Civil e
Engenharia de Segurança do Trabalho
Tel.: (44) 9 9981-3623
End.: Rua Porto Alegre, nº 5158, Zona 05
Cep. 87504-060 - Umuarama-PR.
E-mail: scdipora@hotmail.com
Resp. Téc: Sheila Cristina Dias - CREA-PR 136316/D



MUNICÍPIO DE CIDADE GAÚCHA
SECRETARIA DA AGRICULTURA



SECRETARIA DA AGRICULTURA
E DO ABASTECIMENTO

PROJETO PAVIMENTAÇÃO RURAL

PROJETO/OBRA: PROJETO DE PAVIMENTAÇÃO EM CBUQ	CÓDIGO: FRANCHA
LOCAL DA OBRA: MUNICÍPIO DE CIDADE GAÚCHA- PR. CEP: 87820-000	12/19
CONTEÚDO: PROJETO DRENAGEM	ESCALA: INDICADA
RESP. TÉCNICO: SHEILA CRISTINA DIAS ENGENHEIRA CIVIL - CREA-PR 136316/D	DATA: OUTUBRO/2025
PROPRIETÁRIO: MUNICÍPIO DE CIDADE GAÚCHA CNPJ: 75.377.200/0001-67	FRANCHA:

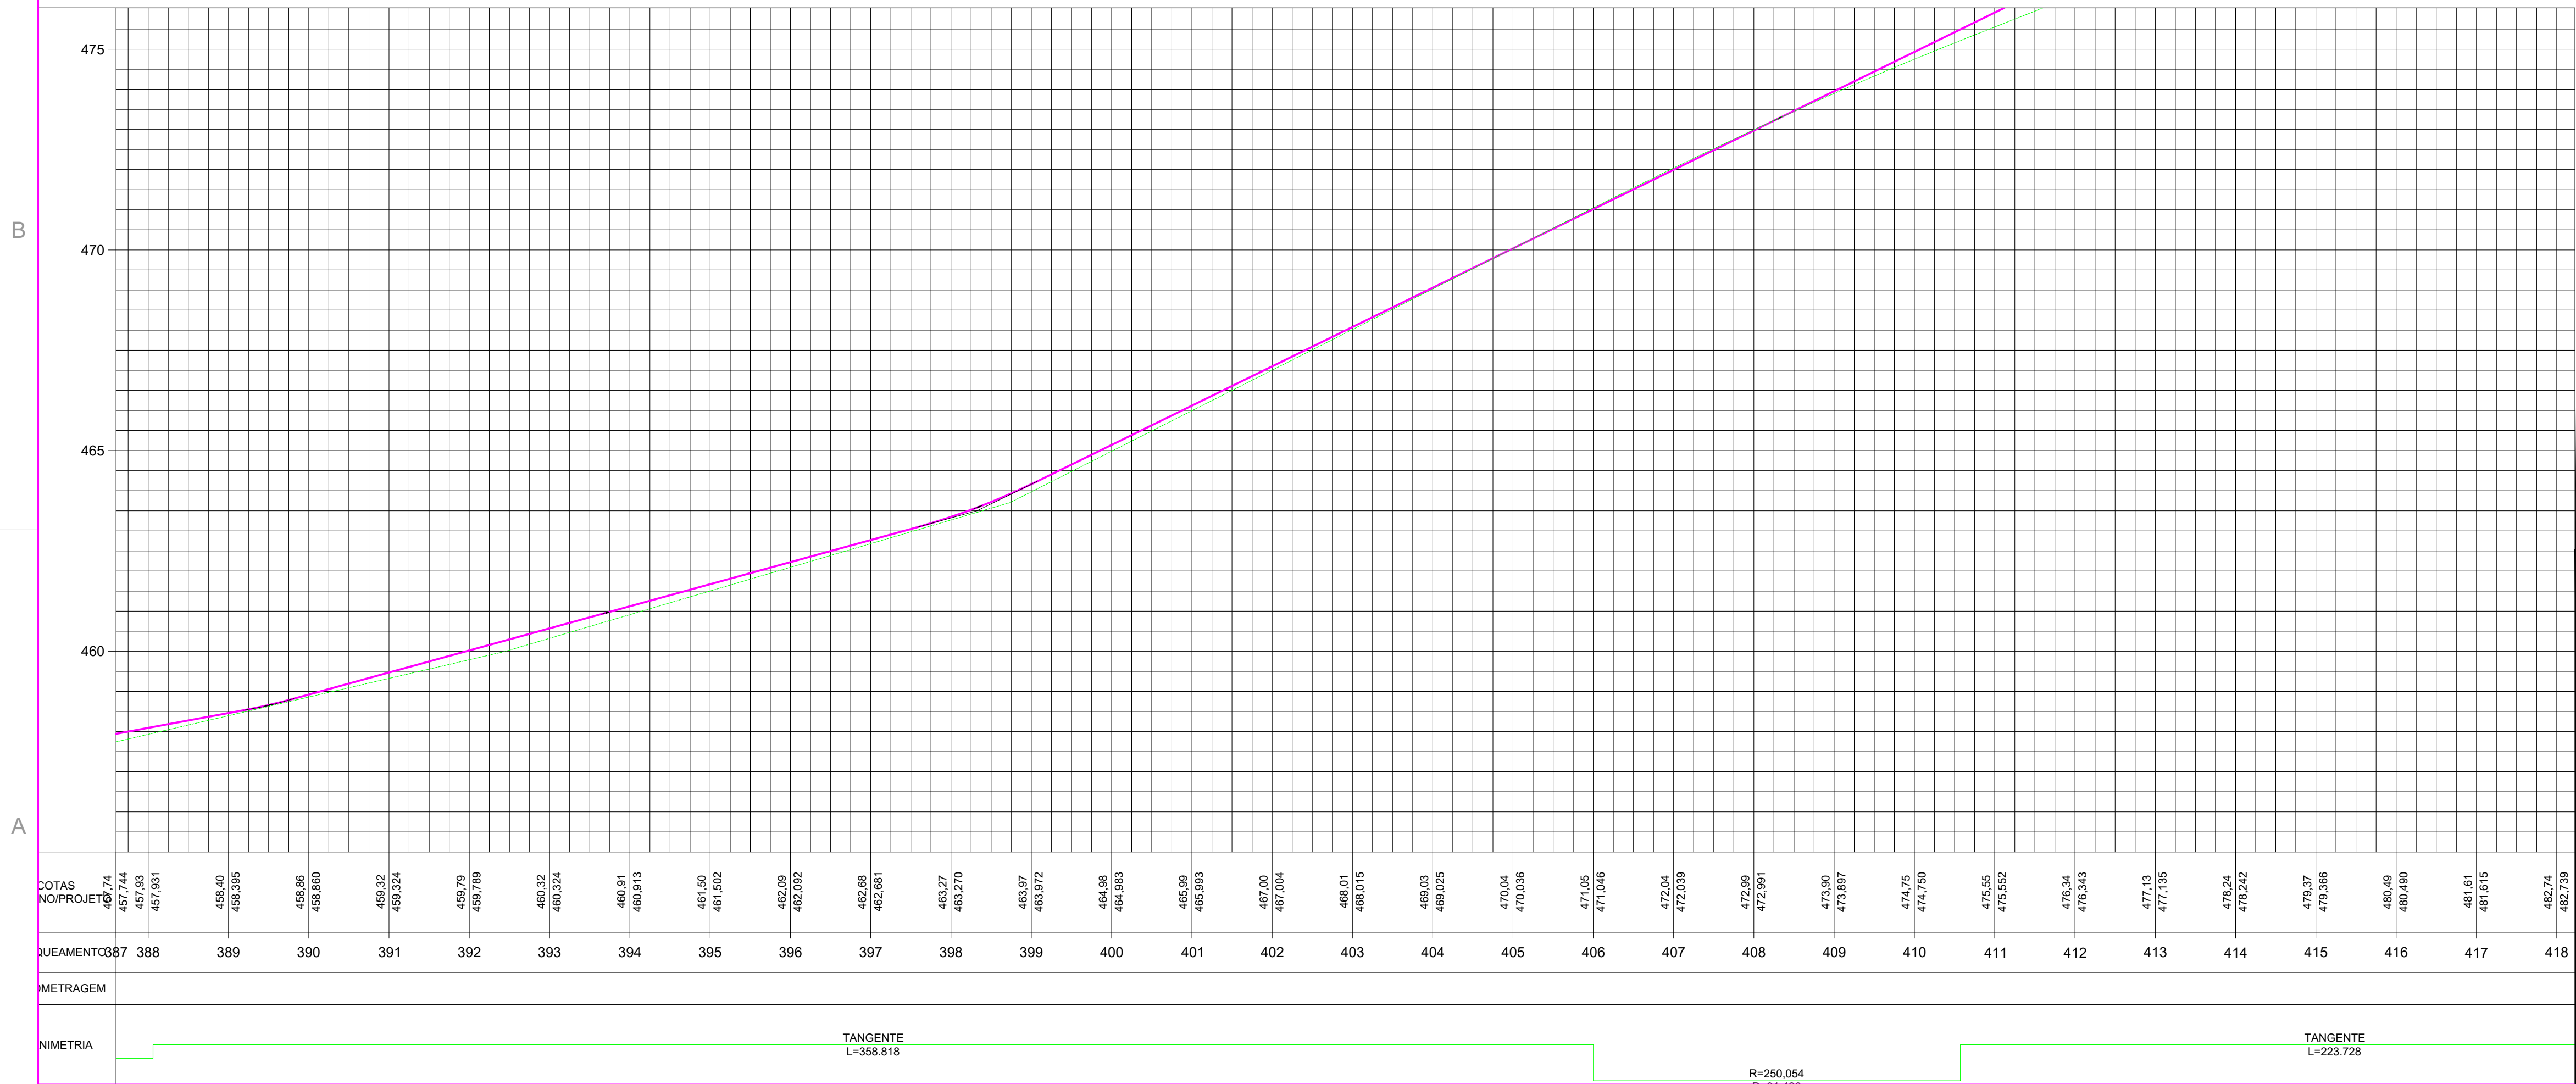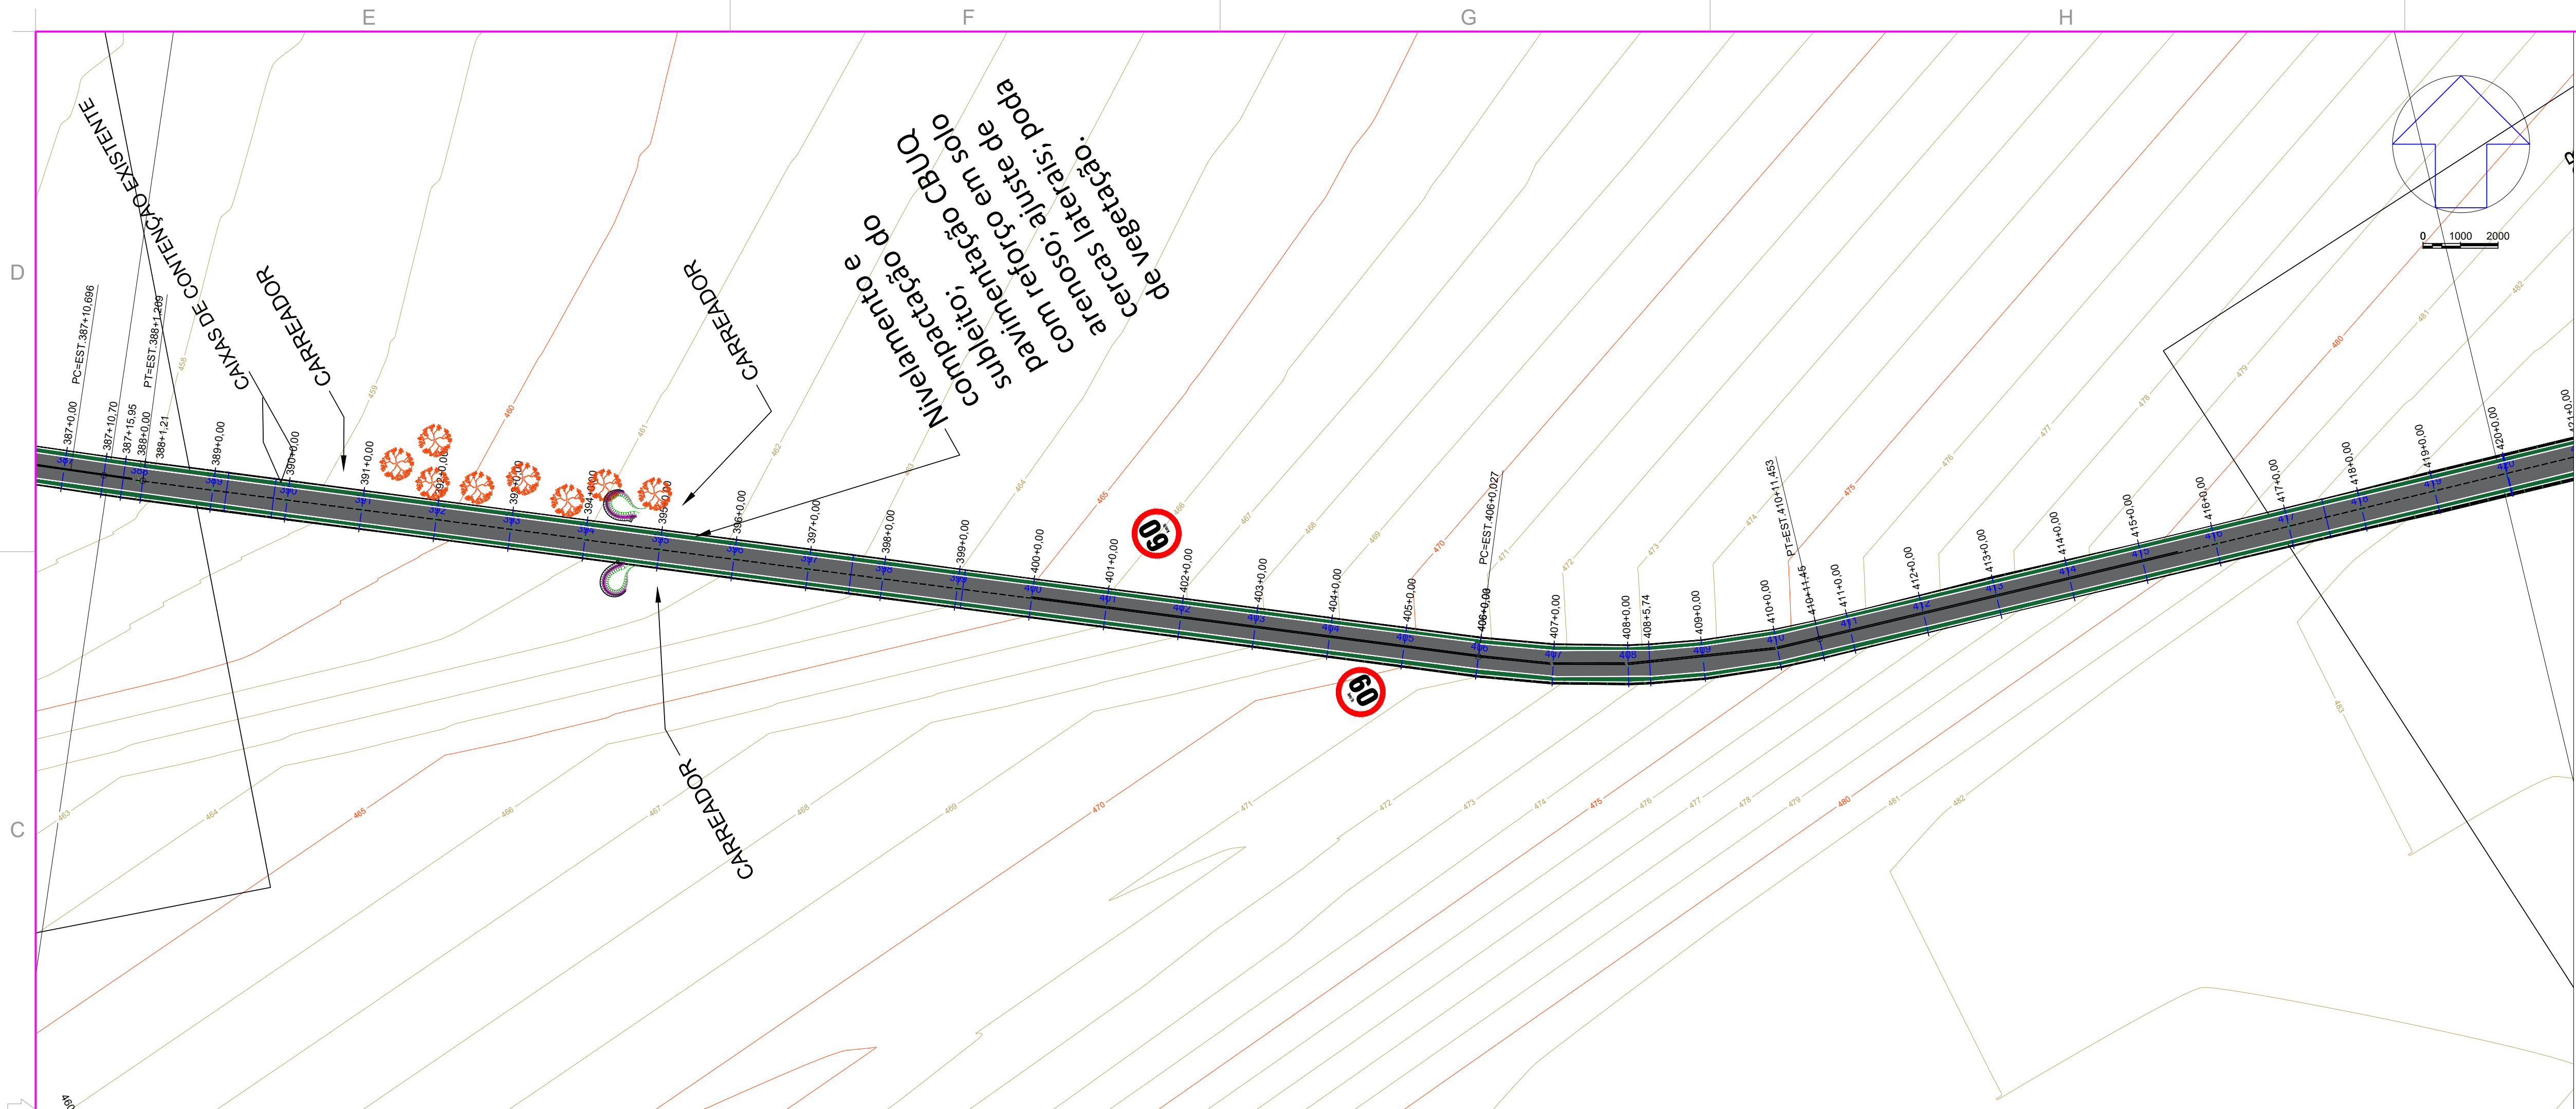

Engenharia Civil e
Engenharia de Segurança do Trabalho
Tel.: (44) 9 9981-3623
End.: Rua Porto Alegre, nº 5158, Zona 05
Cep. 87504-060 - Umuarama-PR.
E-mail: scdipora@hotmail.com
Resp. Téc: Sheila Cristina Dias - CREA-PR 136316/D



MUNICÍPIO DE CIDADE GAÚCHA
SECRETARIA DA AGRICULTURA



SECRETARIA DA AGRICULTURA
E DO ABASTECIMENTO

PROJETO PAVIMENTAÇÃO RURAL

PROJETO/OPERAÇÃO PROJETO DE PAVIMENTAÇÃO EM CBUQ		CÓDIGO
LOCAL DA OBRA: MUNICÍPIO DE CIDADE GAÚCHA- PR. CEP: 87820-000		FRANCHA 13/19
CONTEÚDO: PROJETO DRENAGEM		ESCALA INDICADA
RESP. TÉCNICO: SHEILA CRISTINA DIAS ENGENHEIRA CIVIL - CREA-PR 136316/D	PROPRIETÁRIO: MUNICÍPIO DE CIDADE GAÚCHA CNPJ 75.377.200/0001-67	
DATA OUTUBRO/2025		FRANCHA

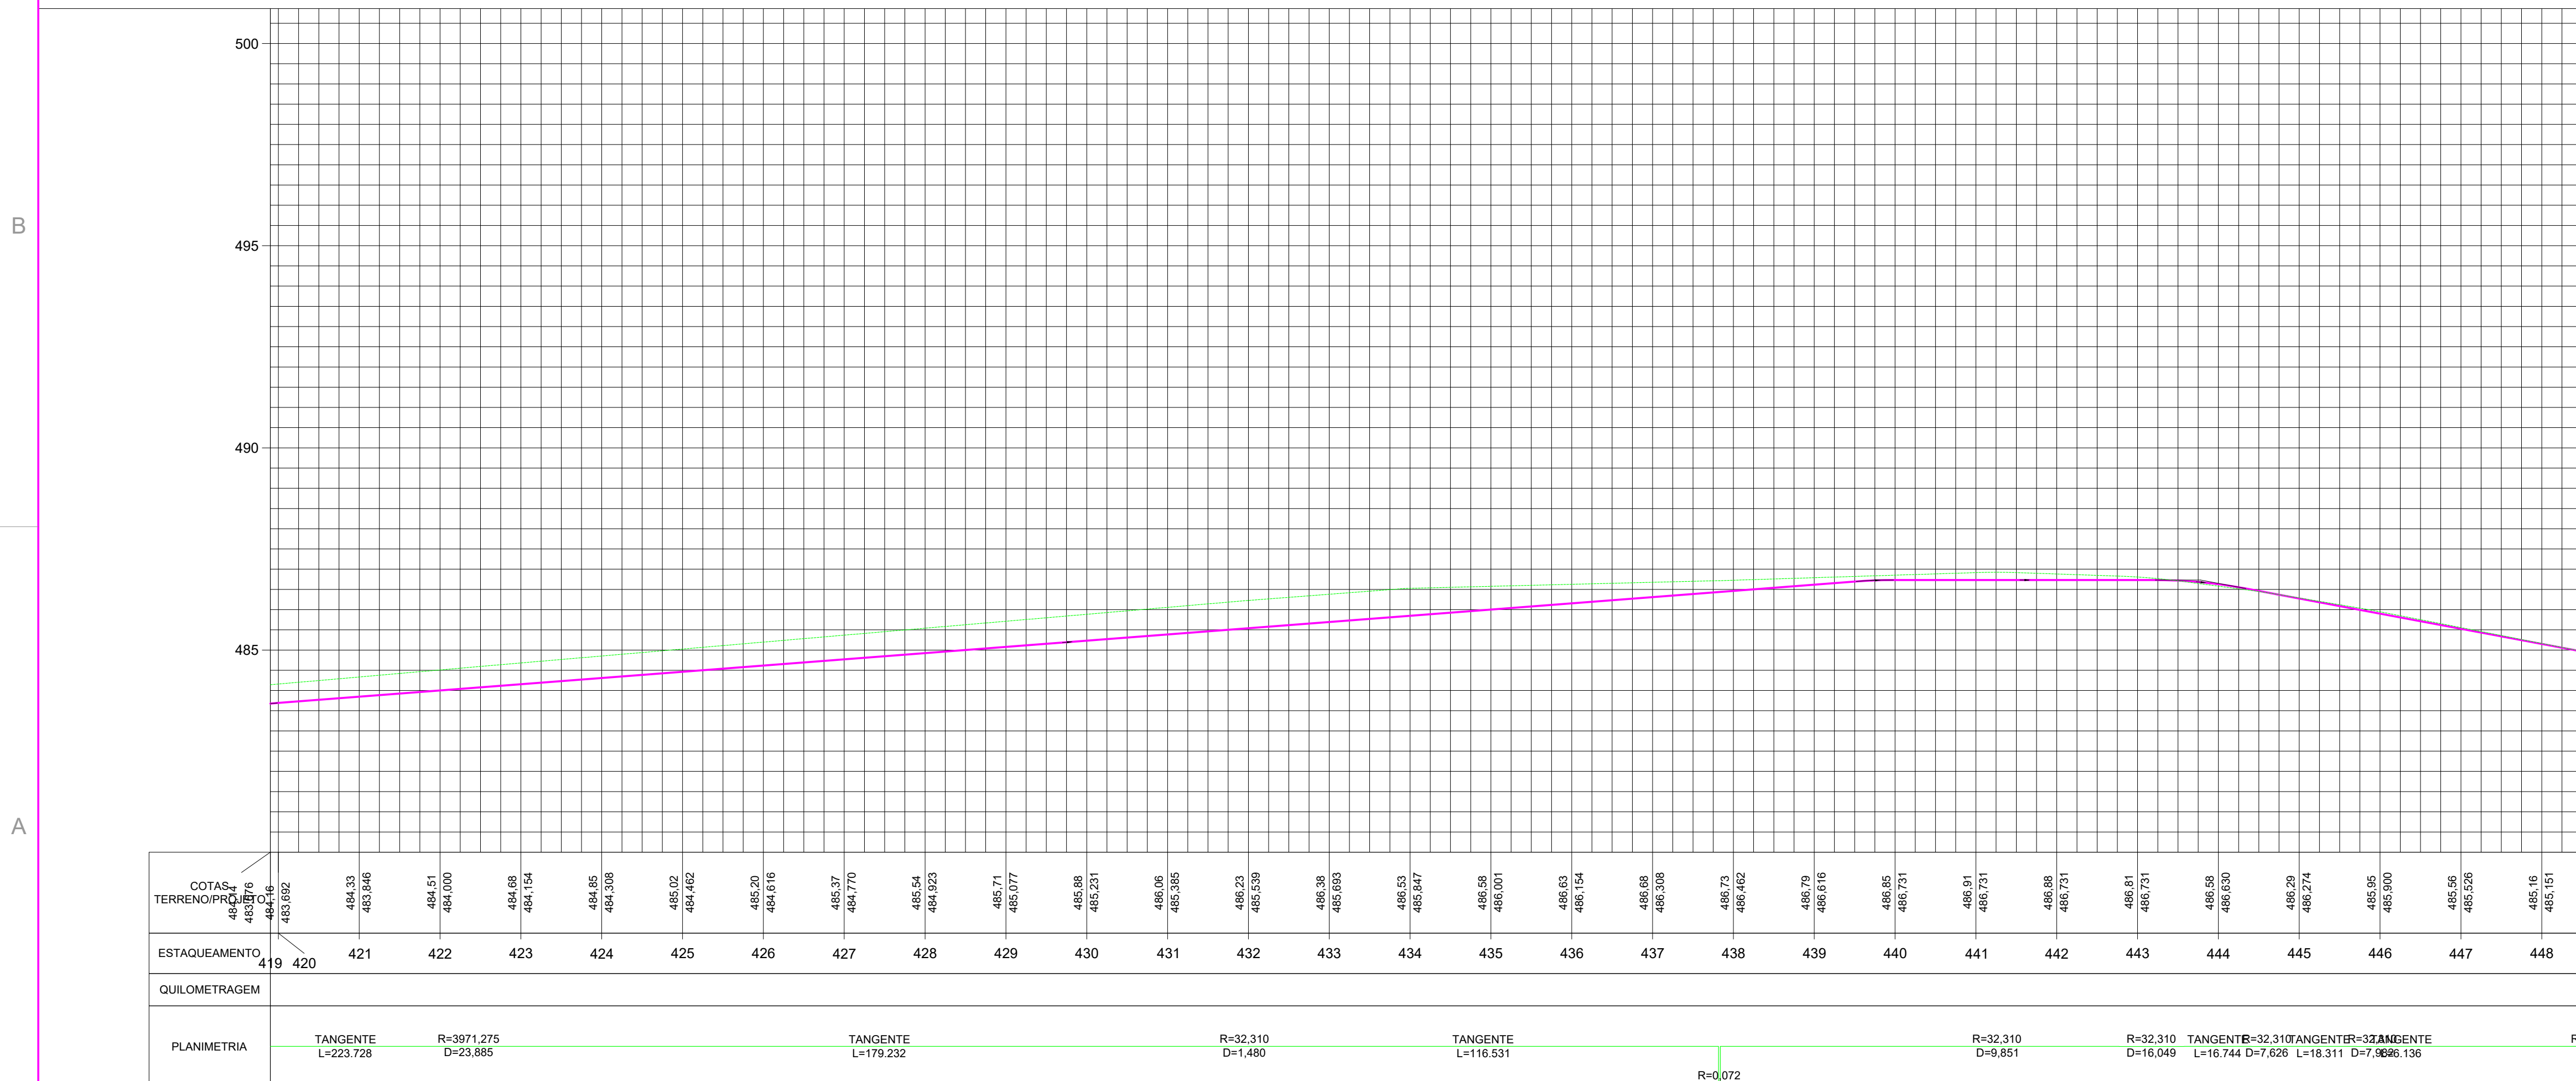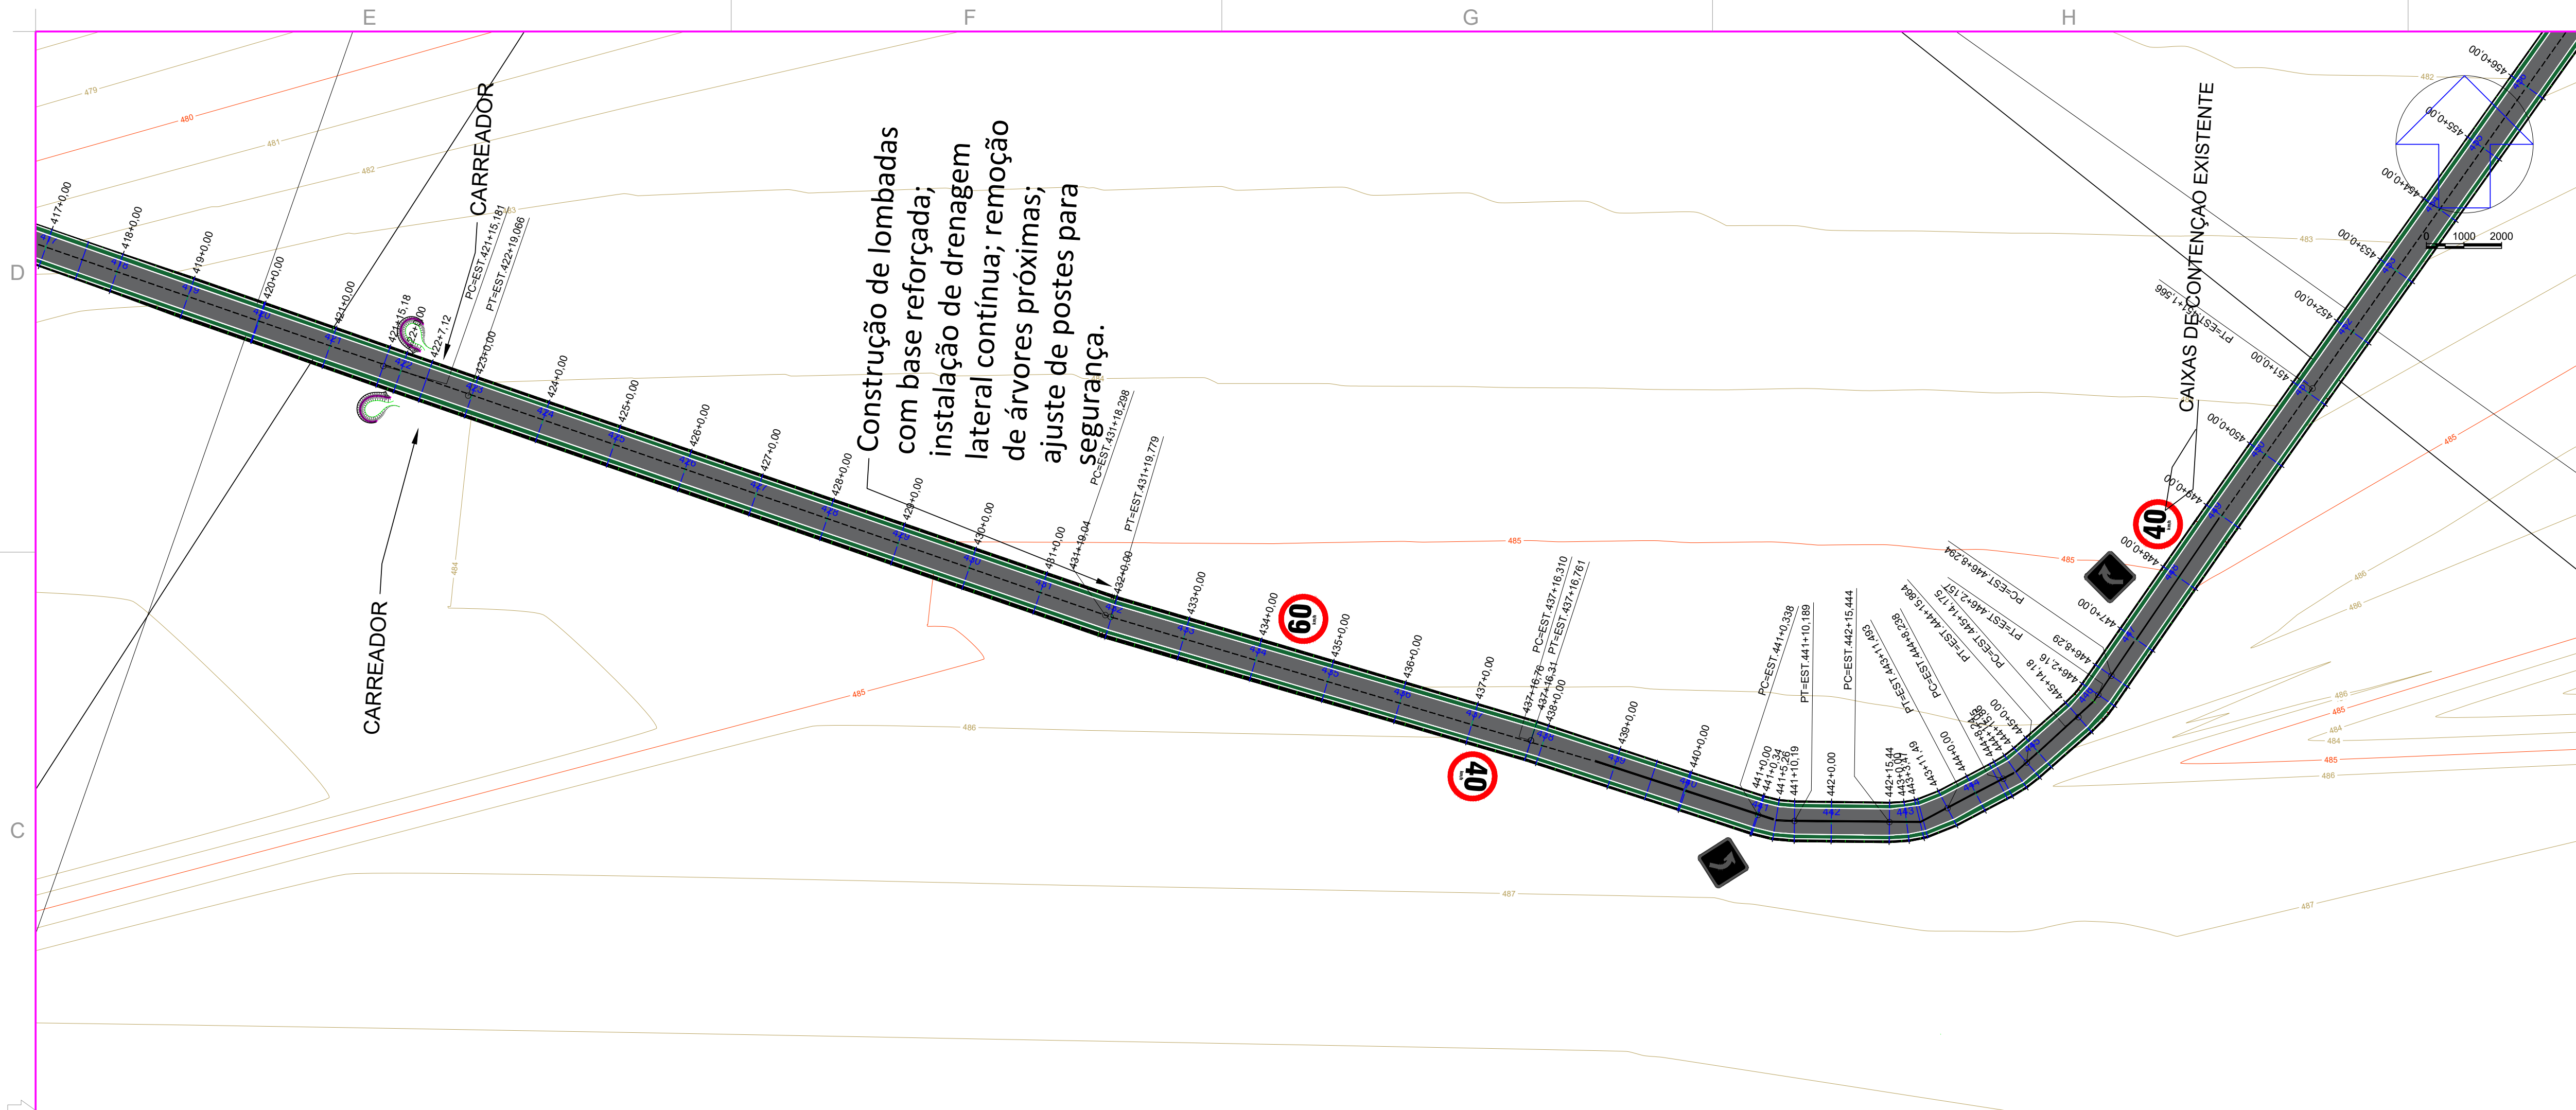

Engenharia Civil e
Engenharia de Segurança do Trabalho
Tel.: (44) 9 9981-3623
End.: Rua Porto Alegre, nº 5158, Zona 05
Cep. 87504-060 - Umuarama-PR.
E-mail: scdipora@hotmail.com
Resp. Téc: Sheila Cristina Dias - CREA-PR 136316/D





MUNICÍPIO DE CIDADE GAÚCHA
SECRETARIA DA AGRICULTURA



SECRETARIA DA AGRICULTURA
E DO ABASTECIMENTO

PROJETO PAVIMENTAÇÃO RURAL

PROJETO/OBRA: PROJETO DE PAVIMENTAÇÃO EM CBUQ		CÓDIGO
LOCAL DA OBRA: MUNICÍPIO DE CIDADE GAÚCHA- PR. CEP: 87820-000		FRANCHA 14/19
CONTEÚDO: PROJETO DRENAGEM		ESCALA INDICADA
RESP. TÉCNICO: SHEILA CRISTINA DIAS ENGENHEIRA CIVIL - CREA-PR 136316/D	PROPRIETÁRIO: MUNICÍPIO DE CIDADE GAÚCHA CNPJ 75.377.200/0001-67	
DATA OUTUBRO/2025		FRANCHA

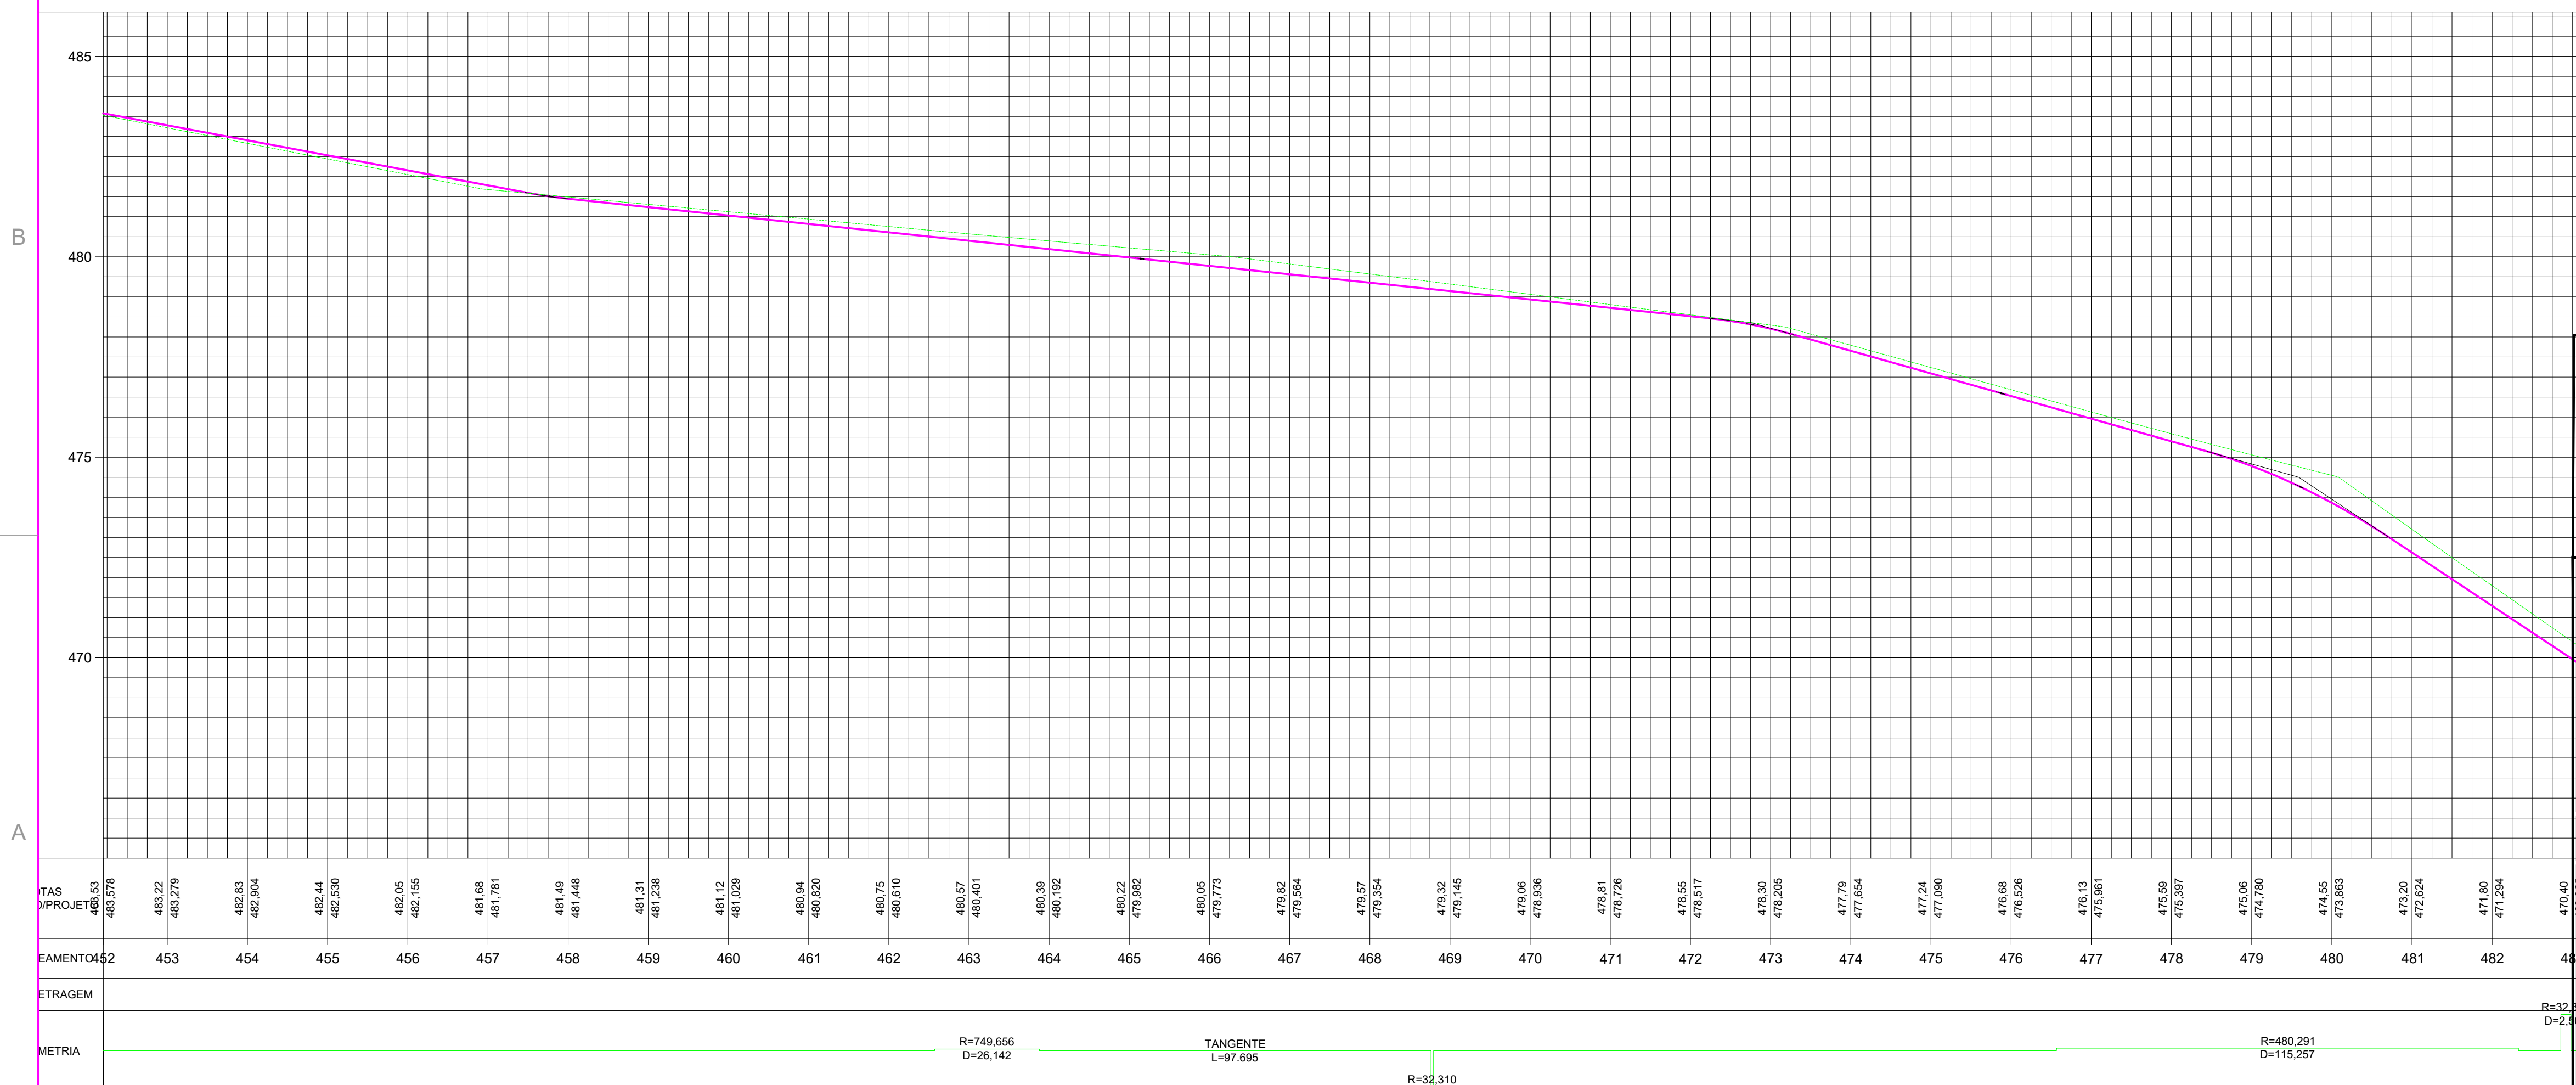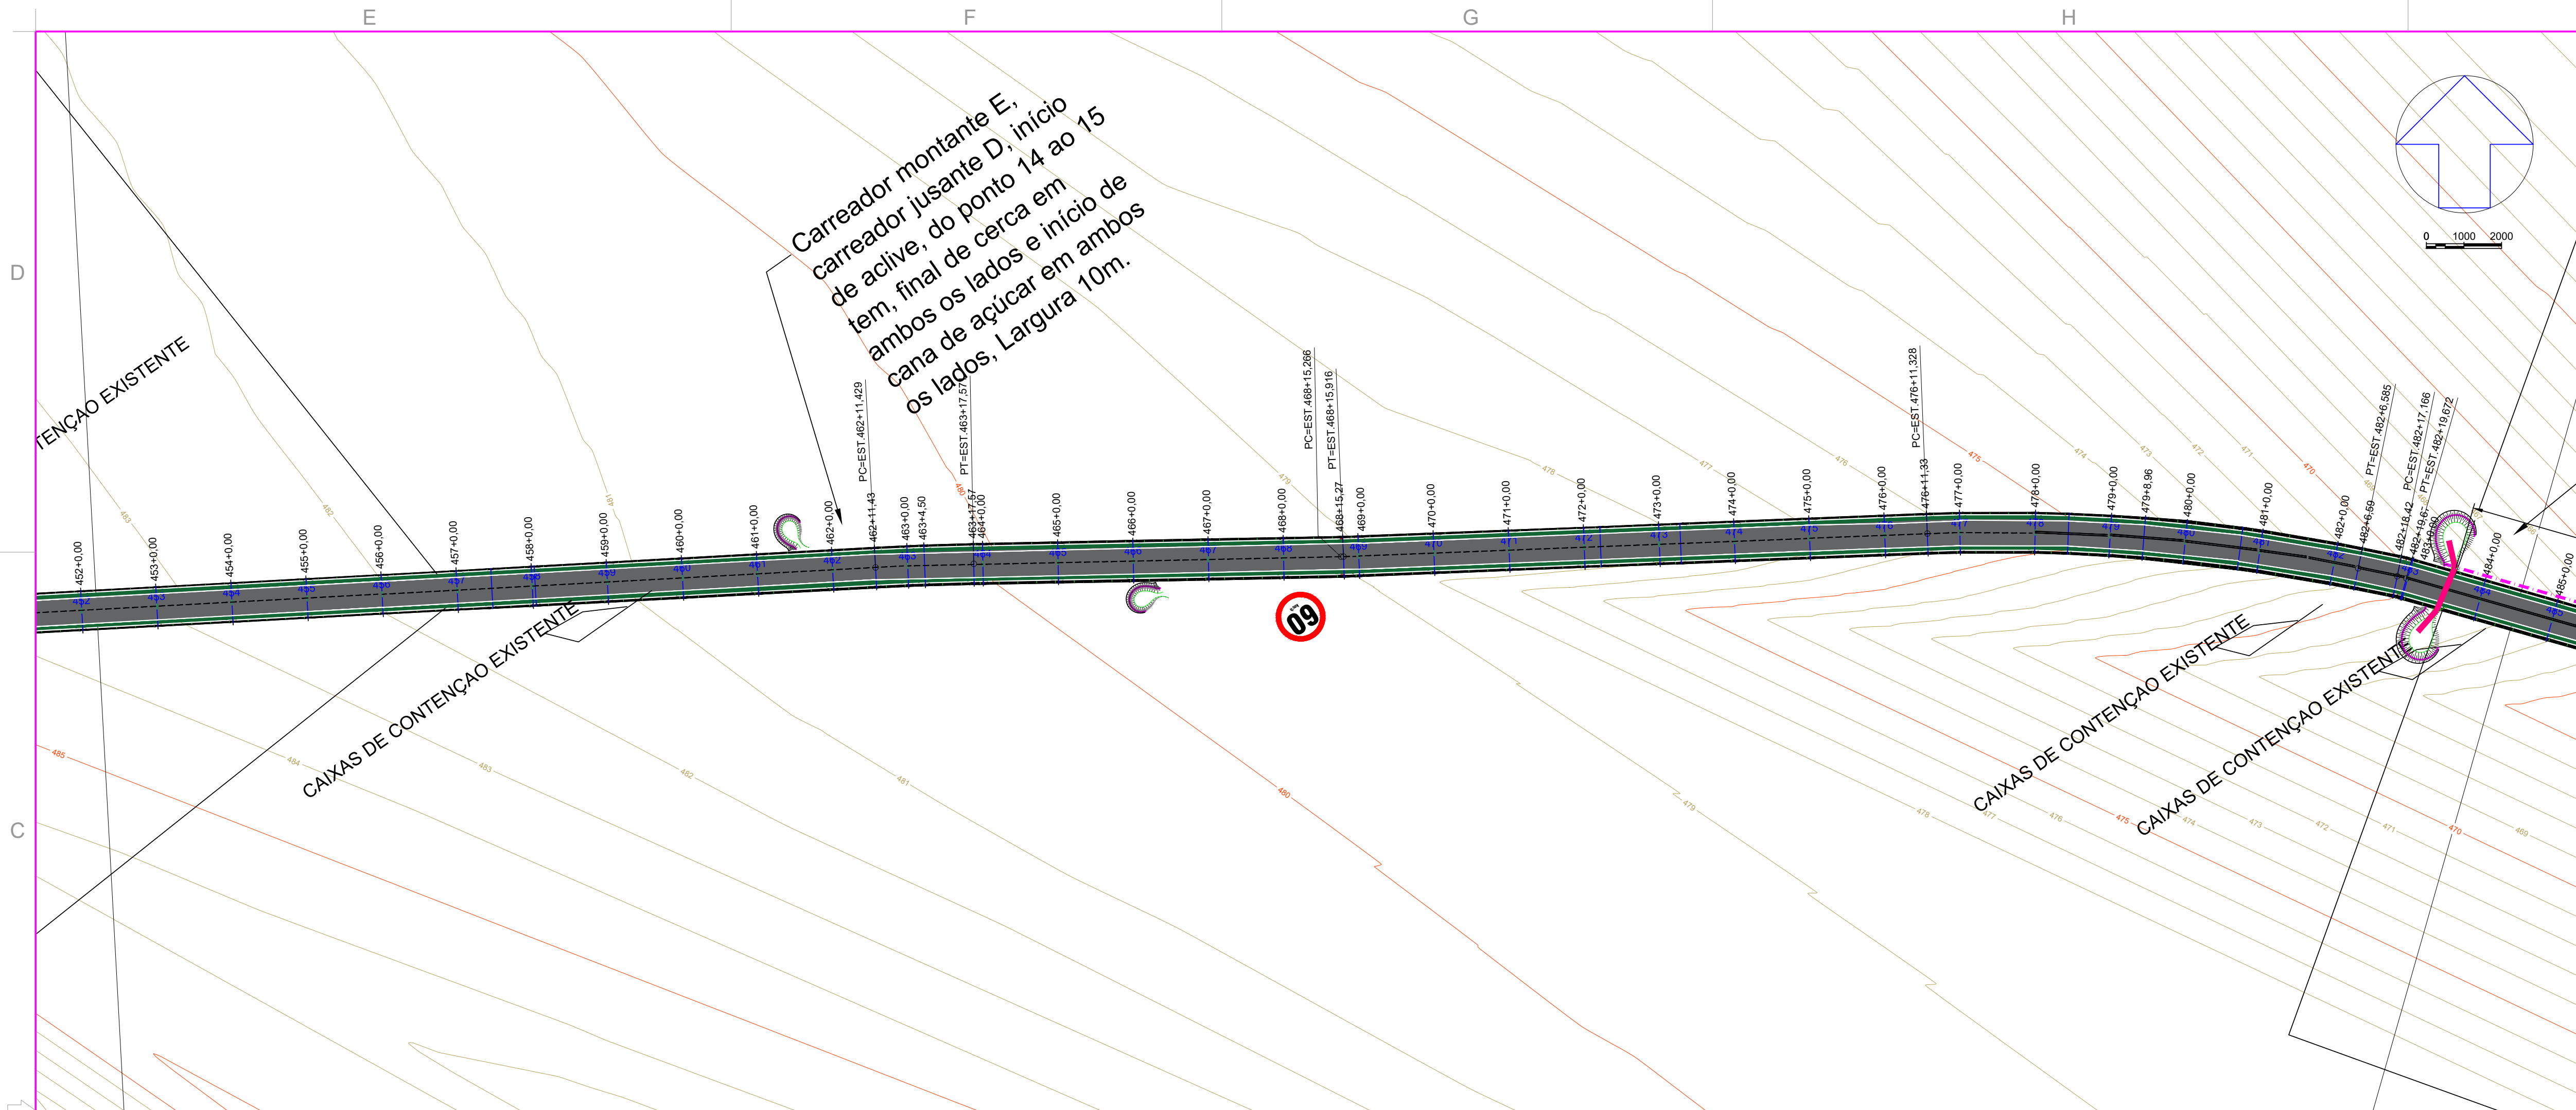



Engenharia Civil e
Engenharia de Segurança do Trabalho
Tel.: (44) 9 9981-3623
End.: Rua Porto Alegre, nº 5158, Zona 05
Cep. 87504-060 - Umuarama-PR.
E-mail: scdipora@hotmail.com
Resp. Téc: Sheila Cristina Dias - CREA-PR 136316/D





MUNICÍPIO DE CIDADE GAÚCHA
SECRETARIA DA AGRICULTURA



GOVERNO DO ESTADO DO PARANÁ
SECRETARIA DA AGRICULTURA E DO ABASTECIMENTO

PROJETO PAVIMENTAÇÃO RURAL

PROJETO/OBRA: PROJETO DE PAVIMENTAÇÃO EM CBUQ	CÓDIGO: 15/19
LOCAL DA OBRA: MUNICÍPIO DE CIDADE GAÚCHA- PR. CEP: 87820-000	ESCALA: INDICADA
CONTEÚDO: PROJETO DRENAGEM	DATA: OUTUBRO/2025
RESP. TÉCNICO: SHEILA CRISTINA DIAS ENGENHEIRA CIVIL - CREA-PR 136316/D	PRONCIÁRIO: MUNICÍPIO DE CIDADE GAÚCHA CNPJ: 75.977.200/0001-67

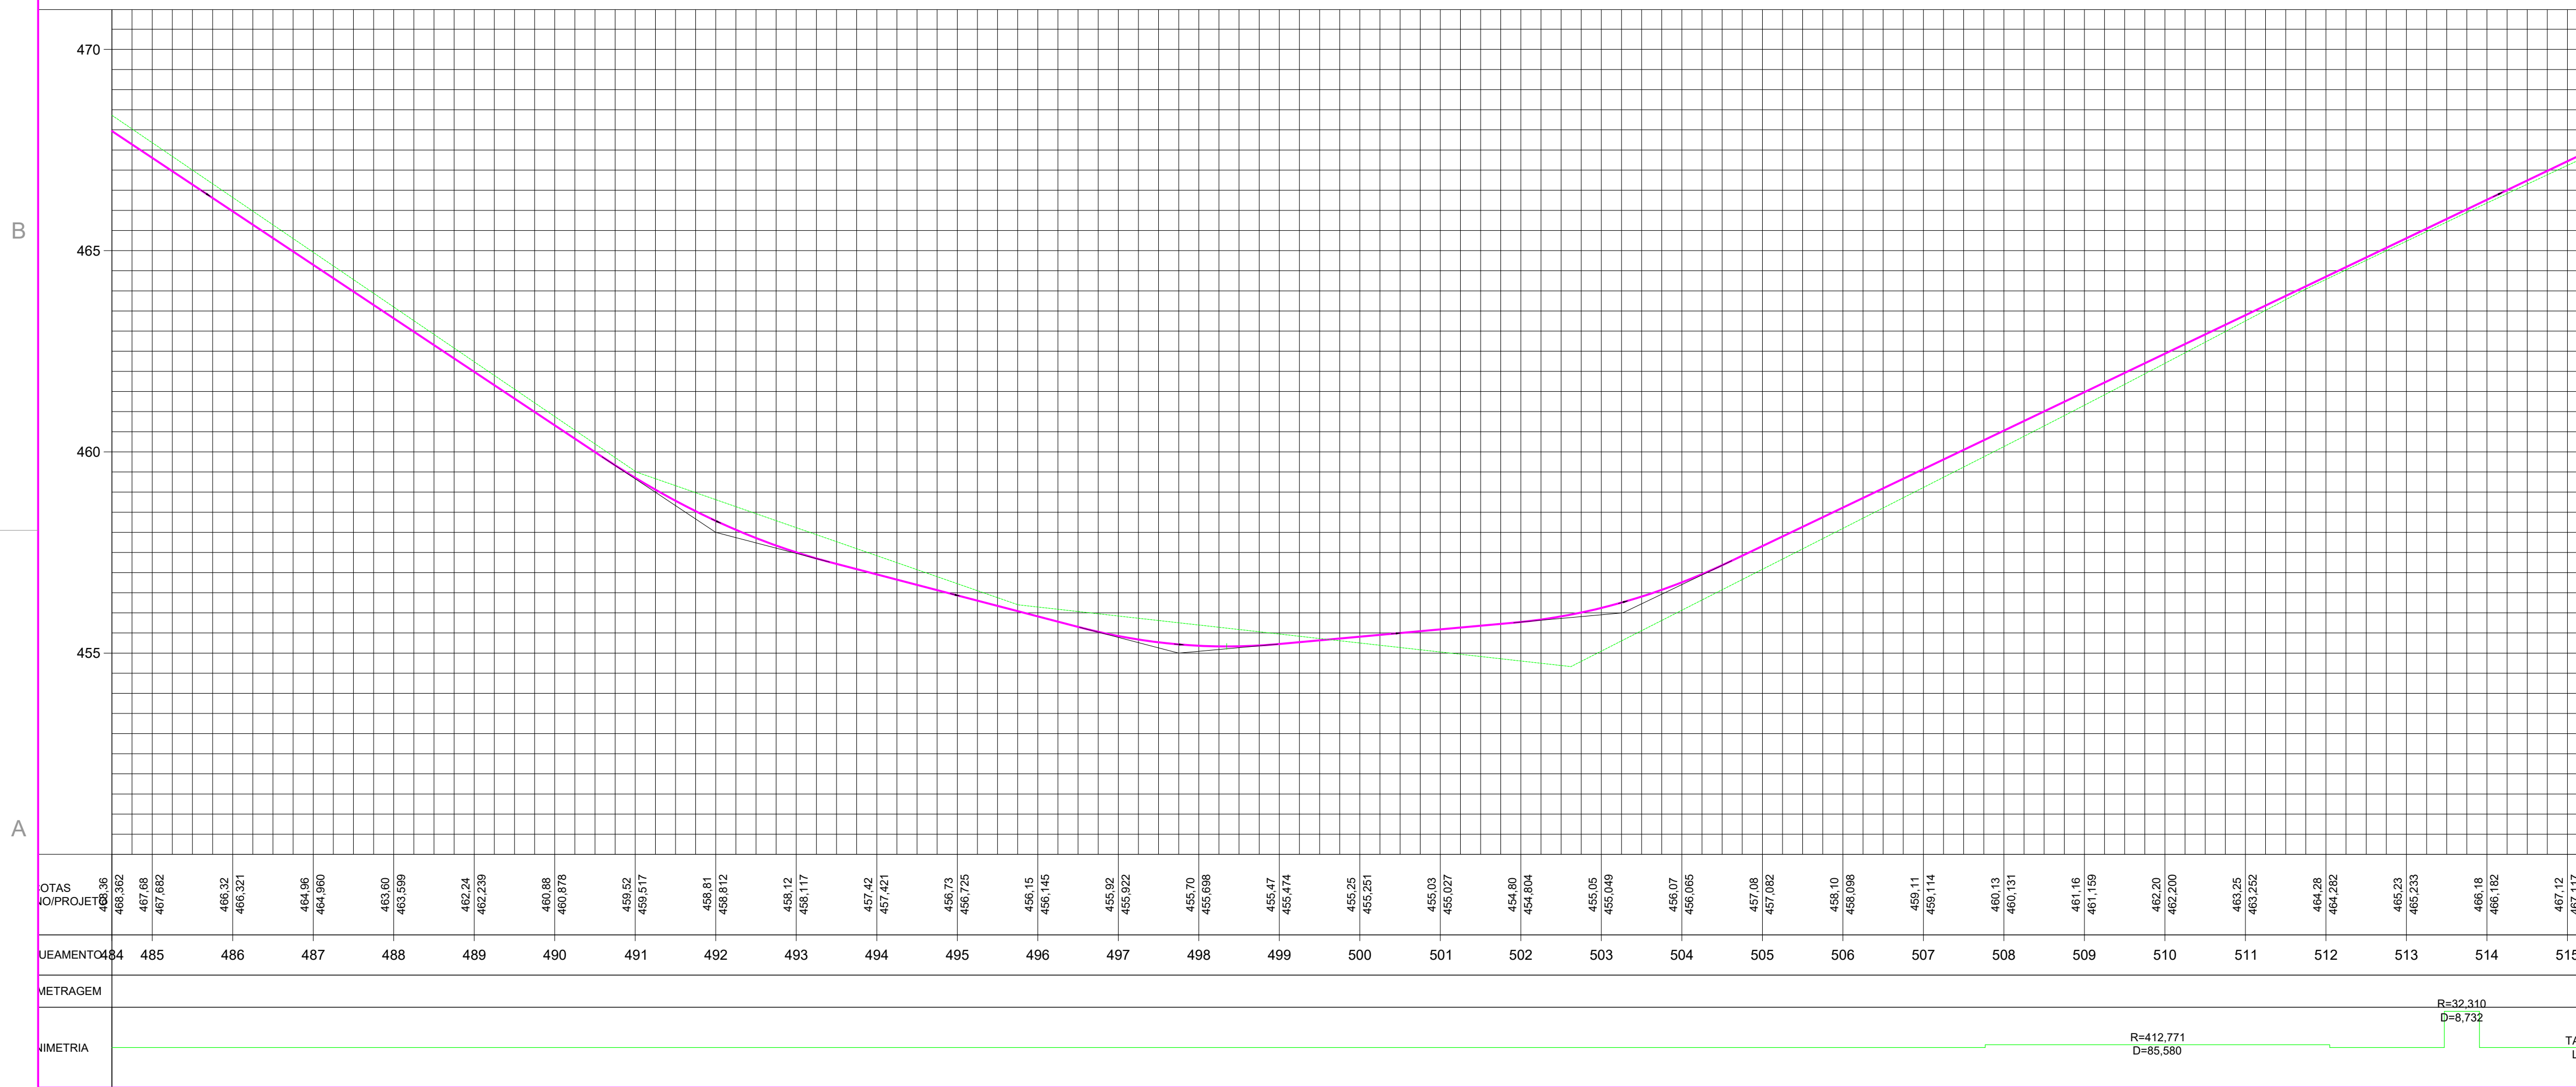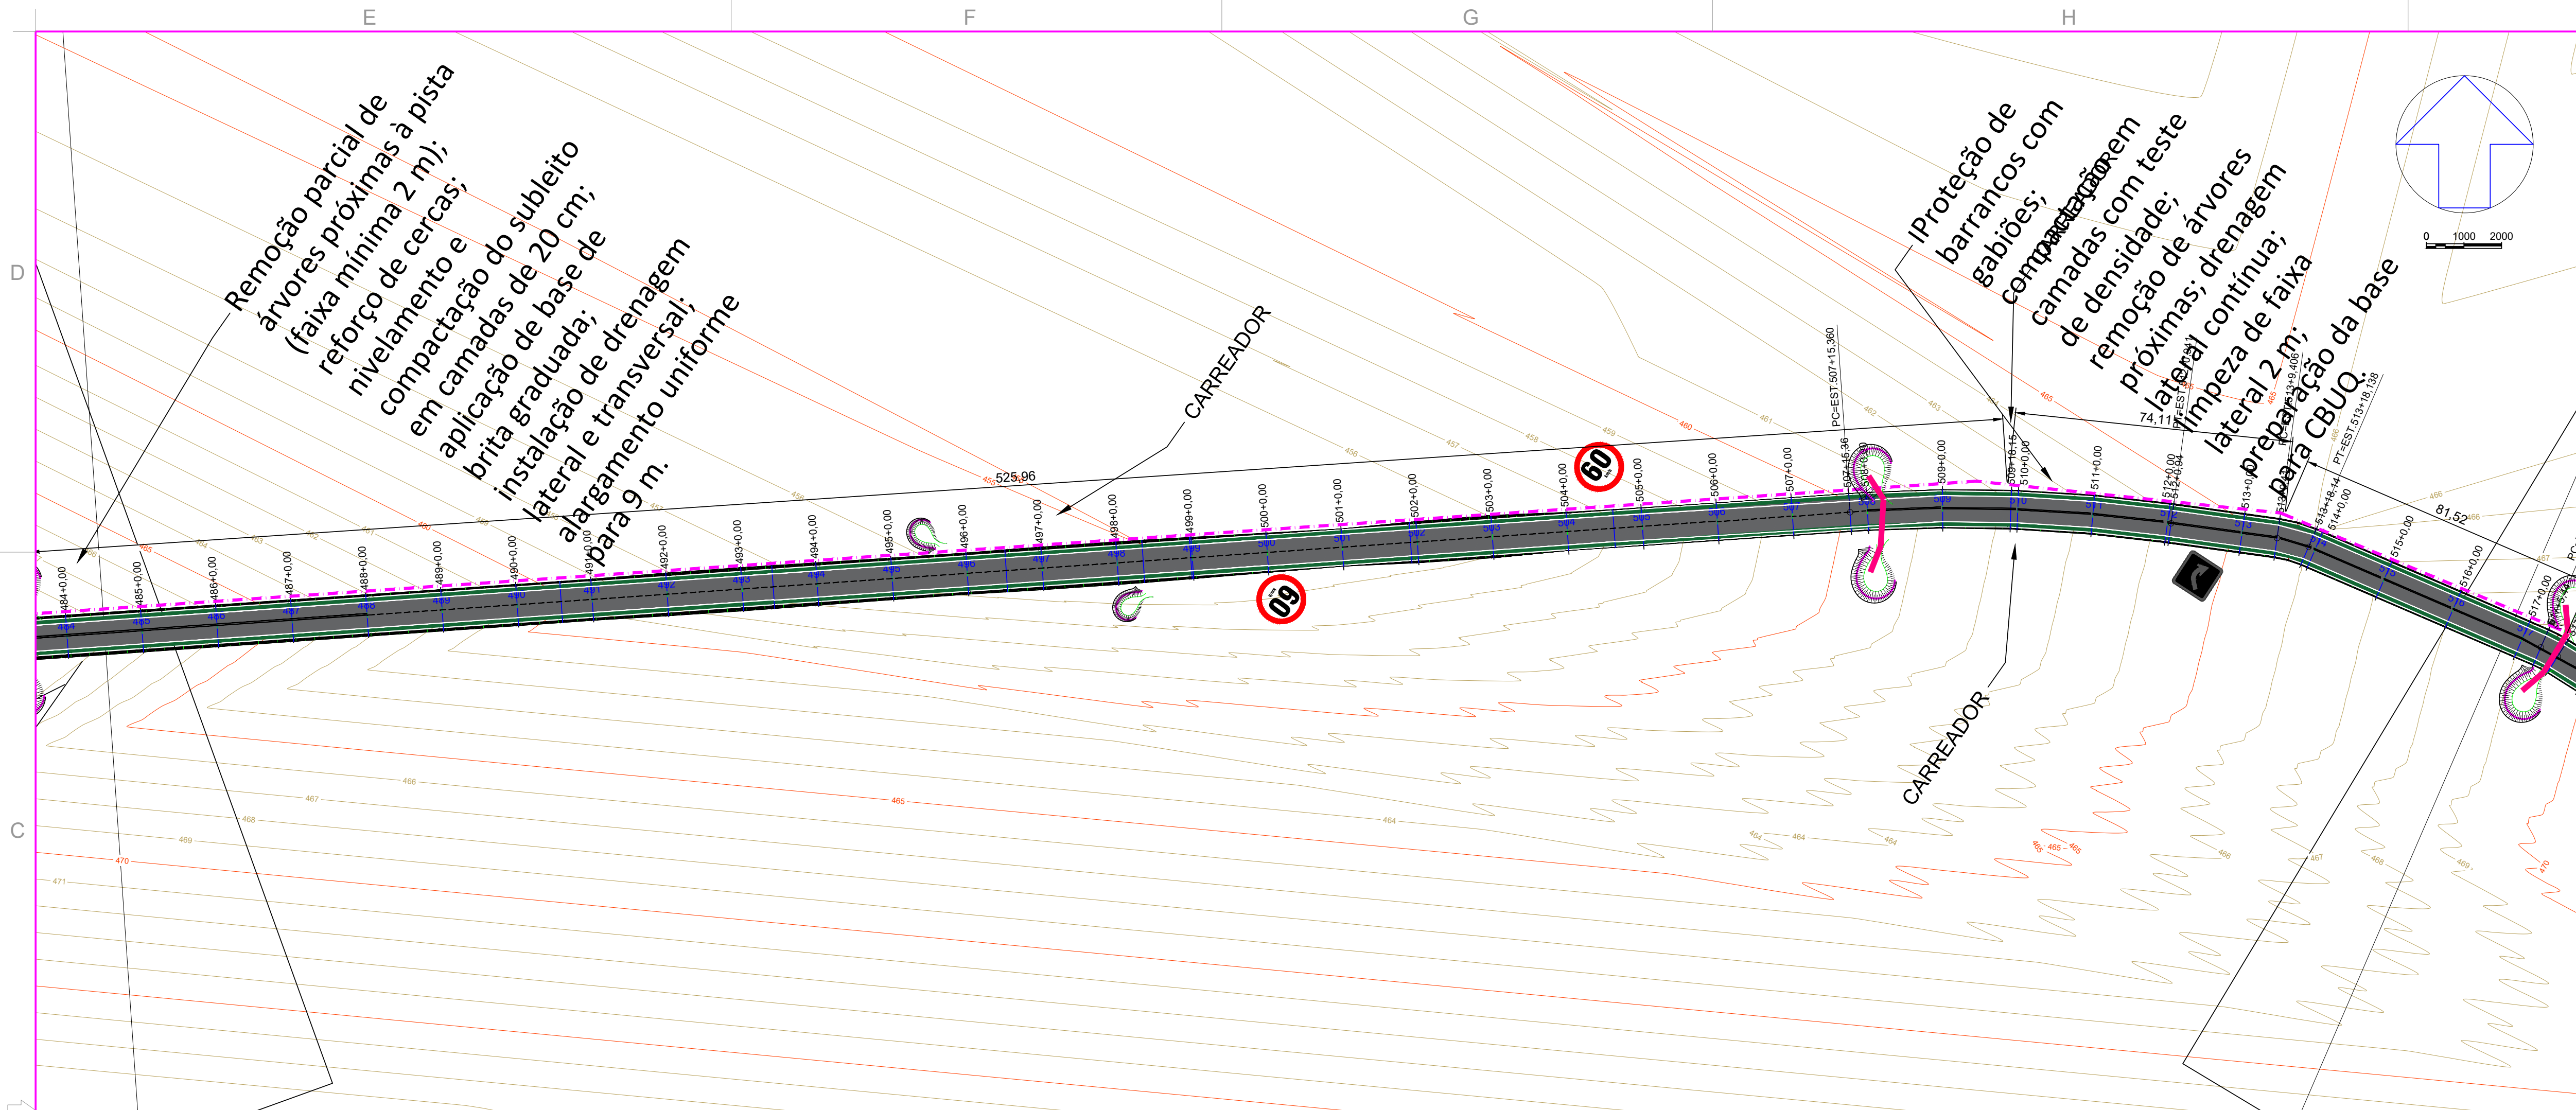

Engenharia Civil e
Engenharia de Segurança do Trabalho
Tel.: (44) 9 9981-3623
End.: Rua Porto Alegre, nº 5158, Zona 05
Cep. 87504-060 - Umuarama-PR.
E-mail: scdipora@hotmail.com
Resp. Téc: Sheila Cristina Dias - CREA-PR 136316/D





MUNICÍPIO DE CIDADE GAÚCHA
SECRETARIA DA AGRICULTURA



SECRETARIA DA AGRICULTURA
E DO ABASTECIMENTO

PROJETO PAVIMENTAÇÃO RURAL

PROJETO/OBRA: PROJETO DE PAVIMENTAÇÃO EM CBUQ		CÓDIGO
LOCAL DA OBRA: MUNICÍPIO DE CIDADE GAÚCHA- PR. CEP: 87820-000		FRANCHA 16/19
CONTEÚDO: PROJETO DRENAGEM		ESCALA INDICADA
RESP. TÉCNICO: SHEILA CRISTINA DIAS ENGENHEIRA CIVIL - CREA-PR 136316/D	PROPRIETÁRIO: MUNICÍPIO DE CIDADE GAÚCHA CNPJ 75.377.200/0001-67	DATA: OUTUBRO/2025 FRANCHA

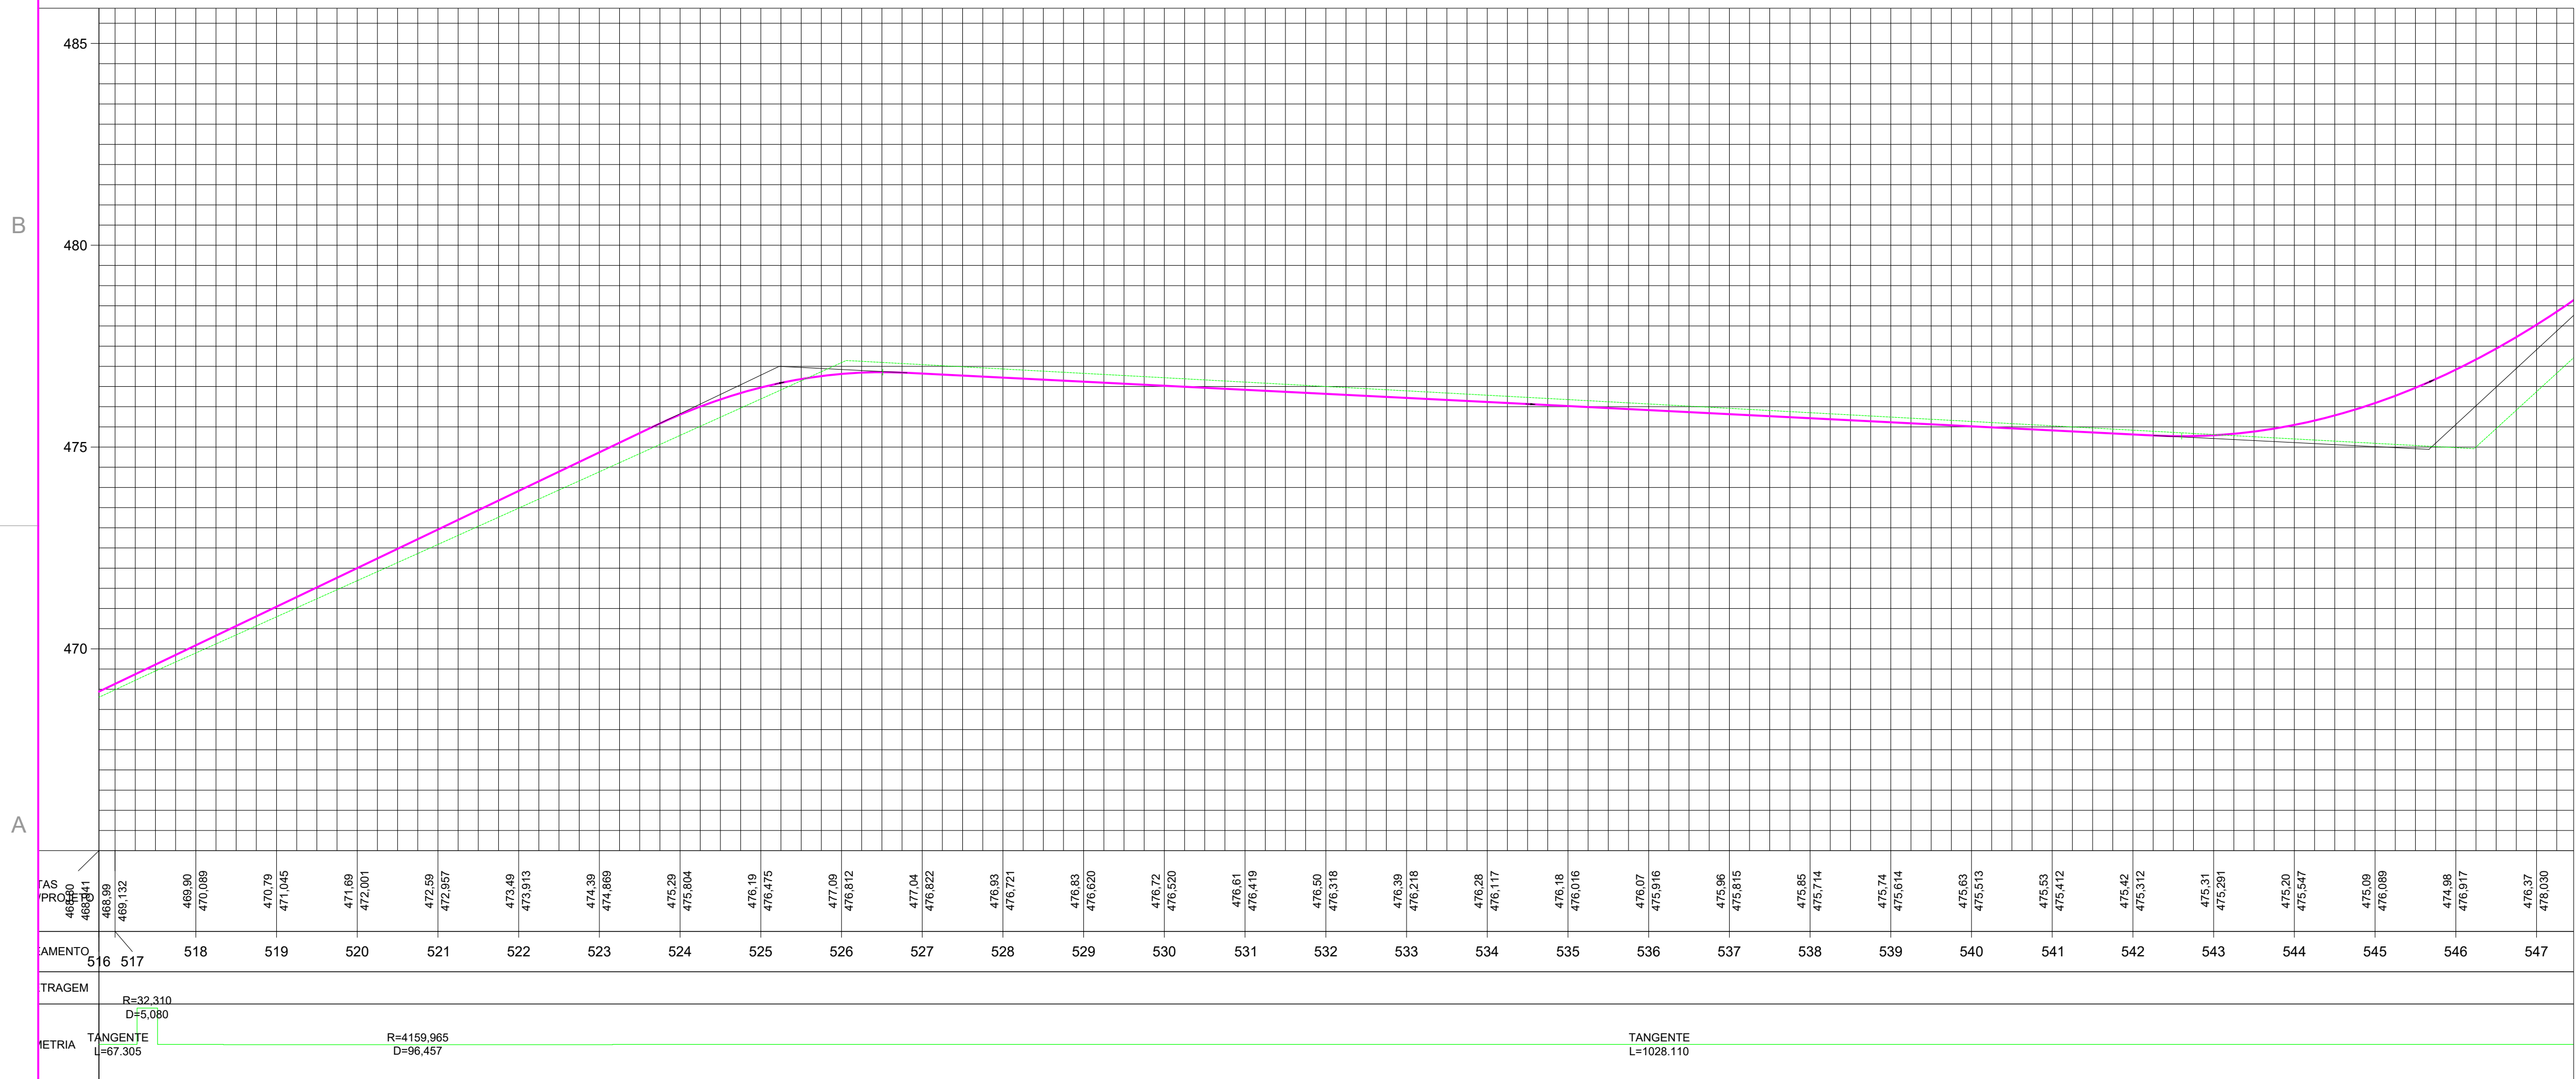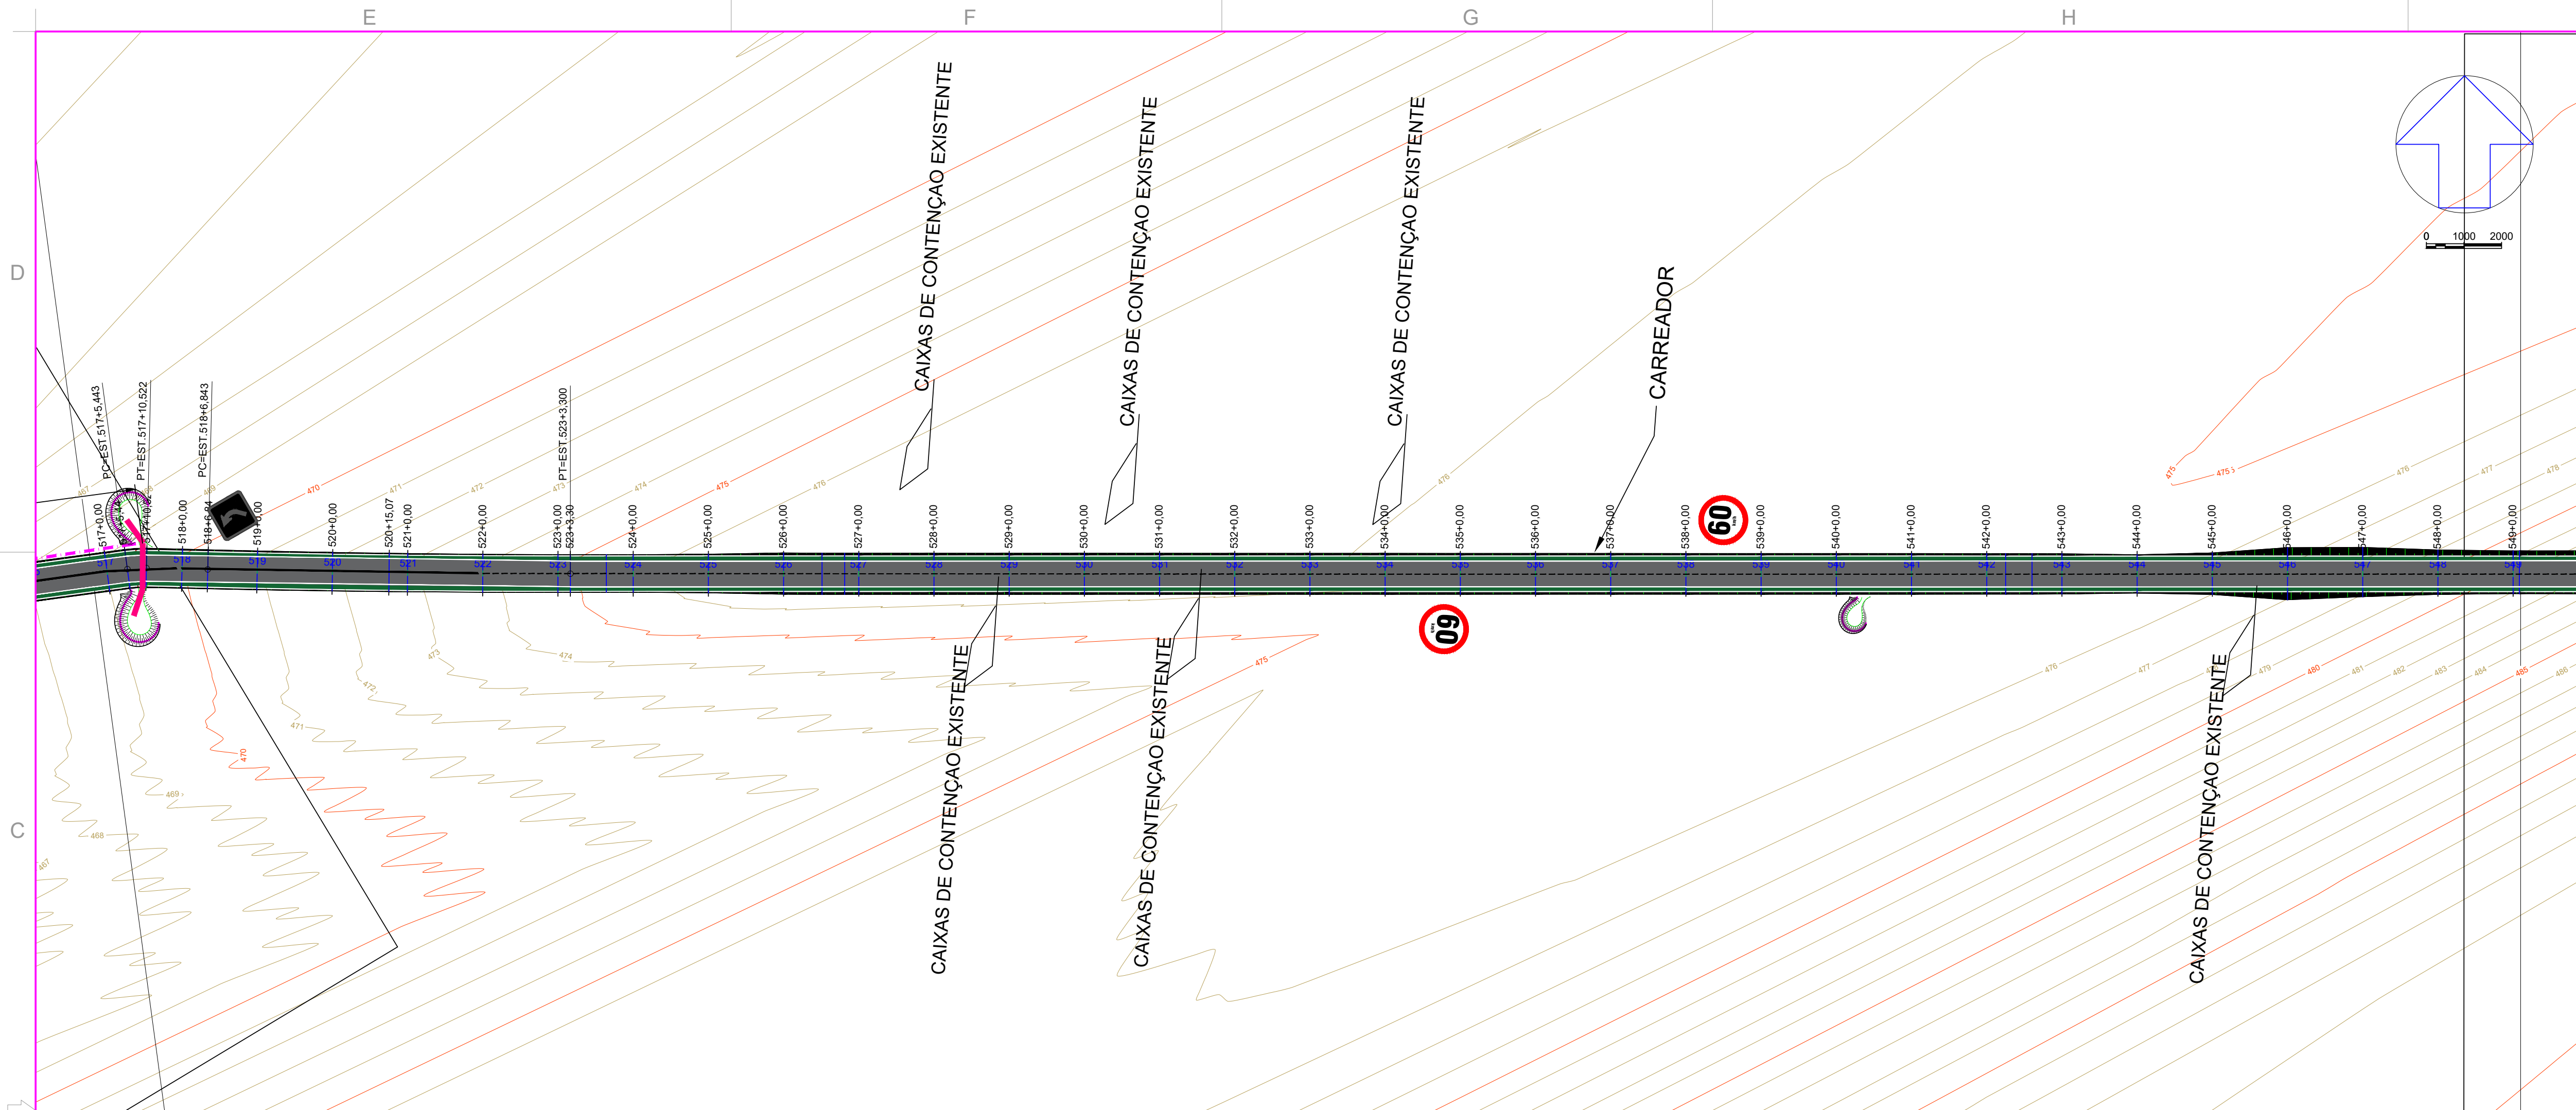

Engenharia Civil e
Engenharia de Segurança do Trabalho
Tel.: (44) 9 9981-3623
End.: Rua Porto Alegre, nº 5158, Zona 05
Cep. 87504-060 - Umuarama-PR.
E-mail: scdipora@hotmail.com
Resp. Téc: Sheila Cristina Dias - CREA-PR 136316/D





MUNICÍPIO DE CIDADE GAÚCHA
SECRETARIA DA AGRICULTURA



SECRETARIA DA AGRICULTURA
E DO ABASTECIMENTO

PROJETO PAVIMENTAÇÃO RURAL

PROJETO/OBRA: PROJETO DE PAVIMENTAÇÃO EM CBUQ	CÓDIGO FRANCHA 17/19
LOCAL DA OBRA: MUNICÍPIO DE CIDADE GAÚCHA- PR. CEP: 87820-000	ESCALA INDICADA
CONTEÚDO: PROJETO DRENAGEM	DATA OUTUBRO/2025
RESP. TÉCNICO: SHEILA CRISTINA DIAS ENGENHEIRA CIVIL - CREA-PR 136316/D	PROPRIETÁRIO: MUNICÍPIO DE CIDADE GAÚCHA CNPJ: 75.977.200/0001-67

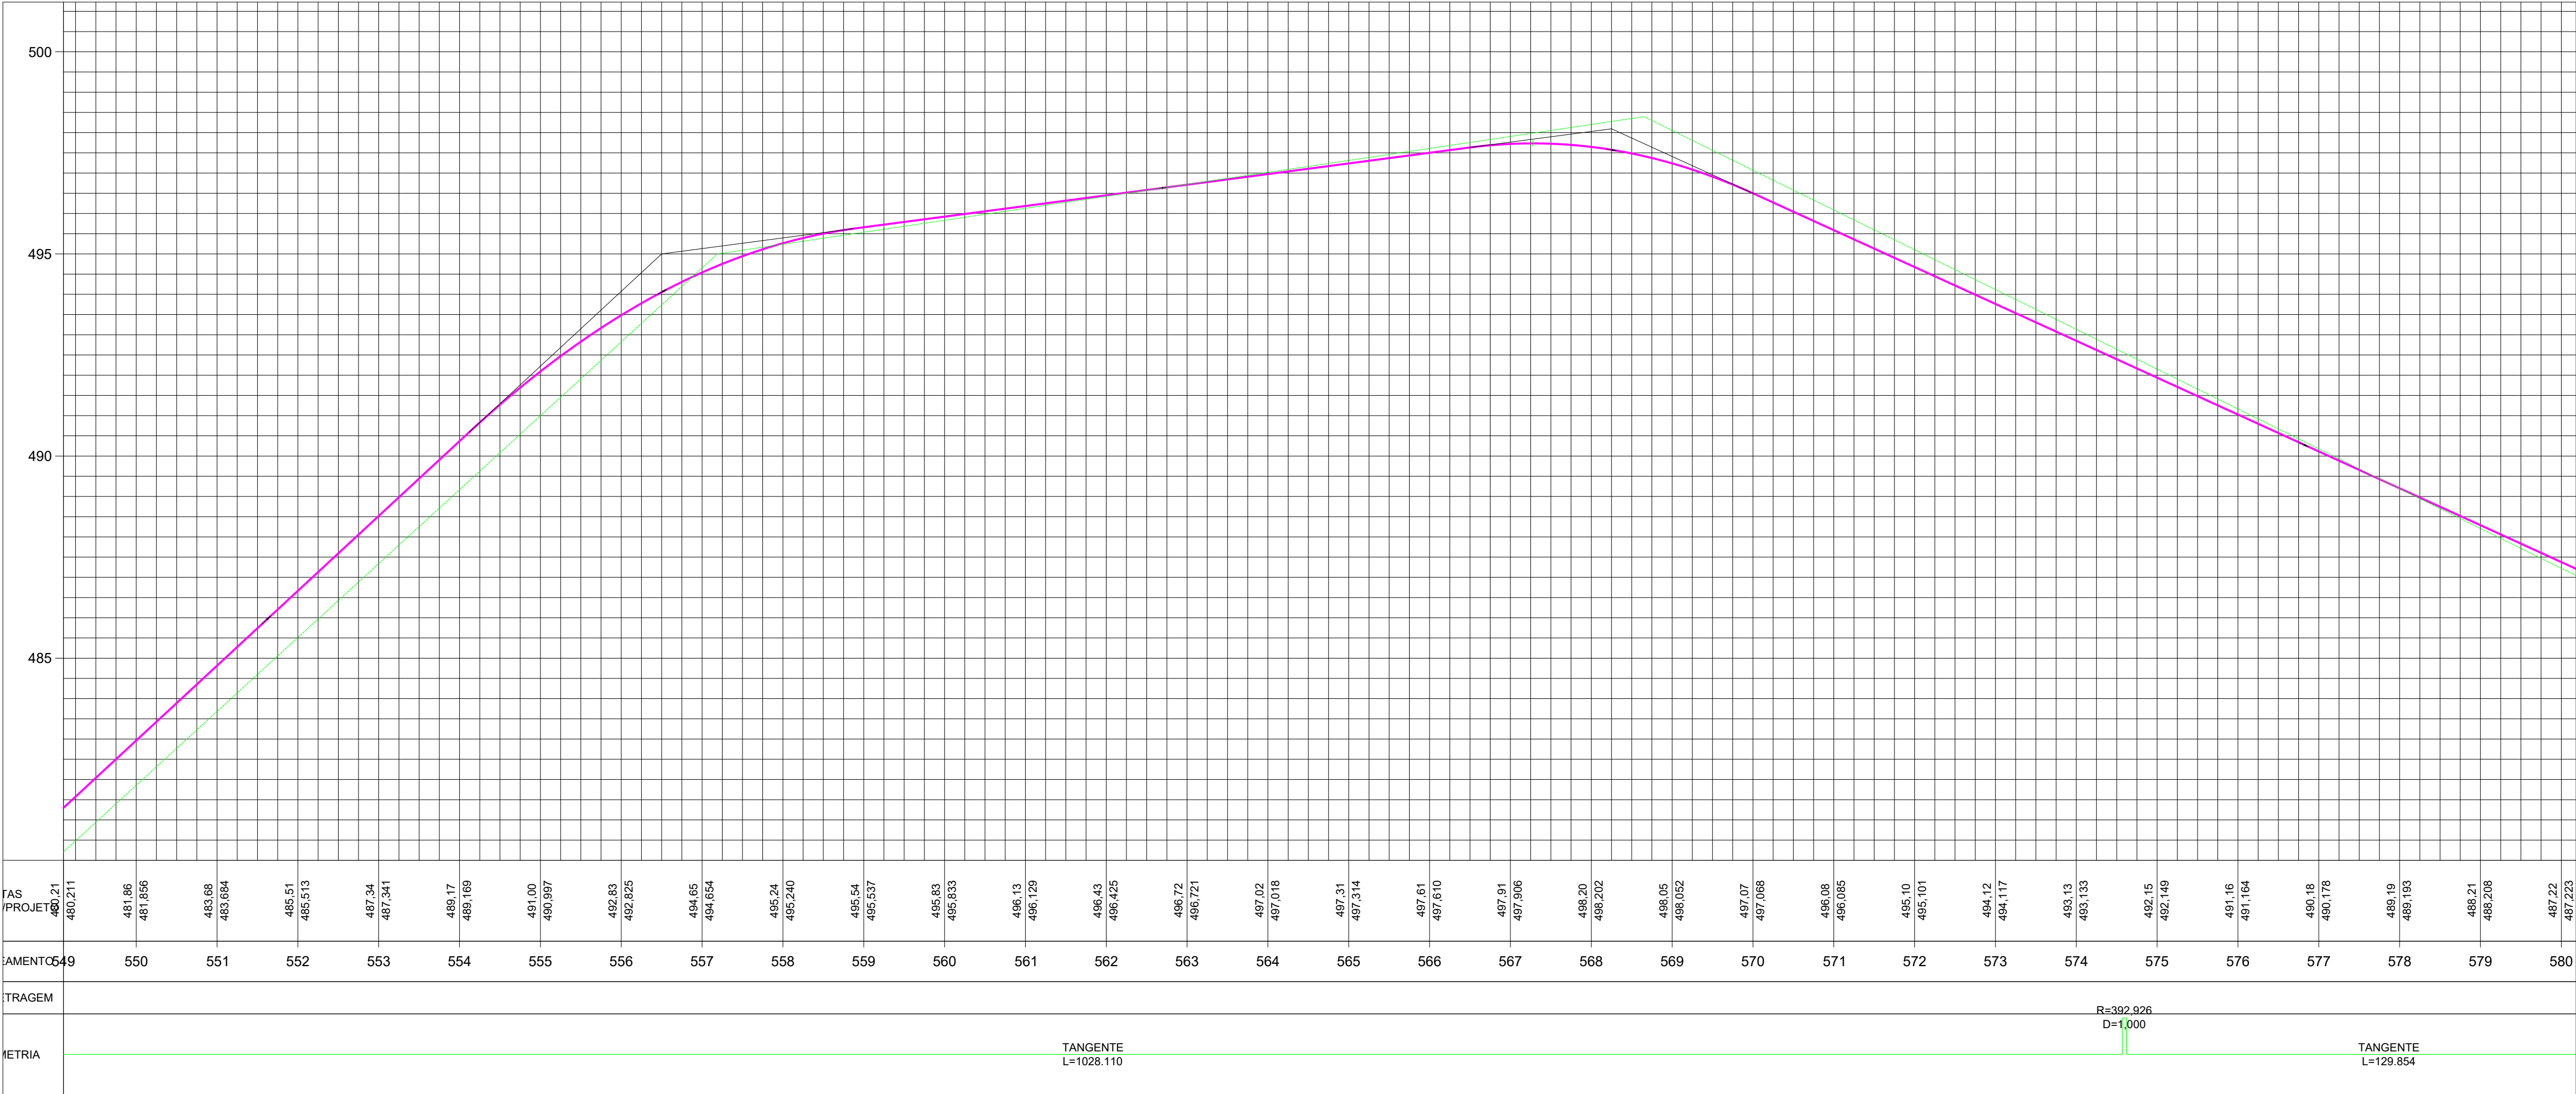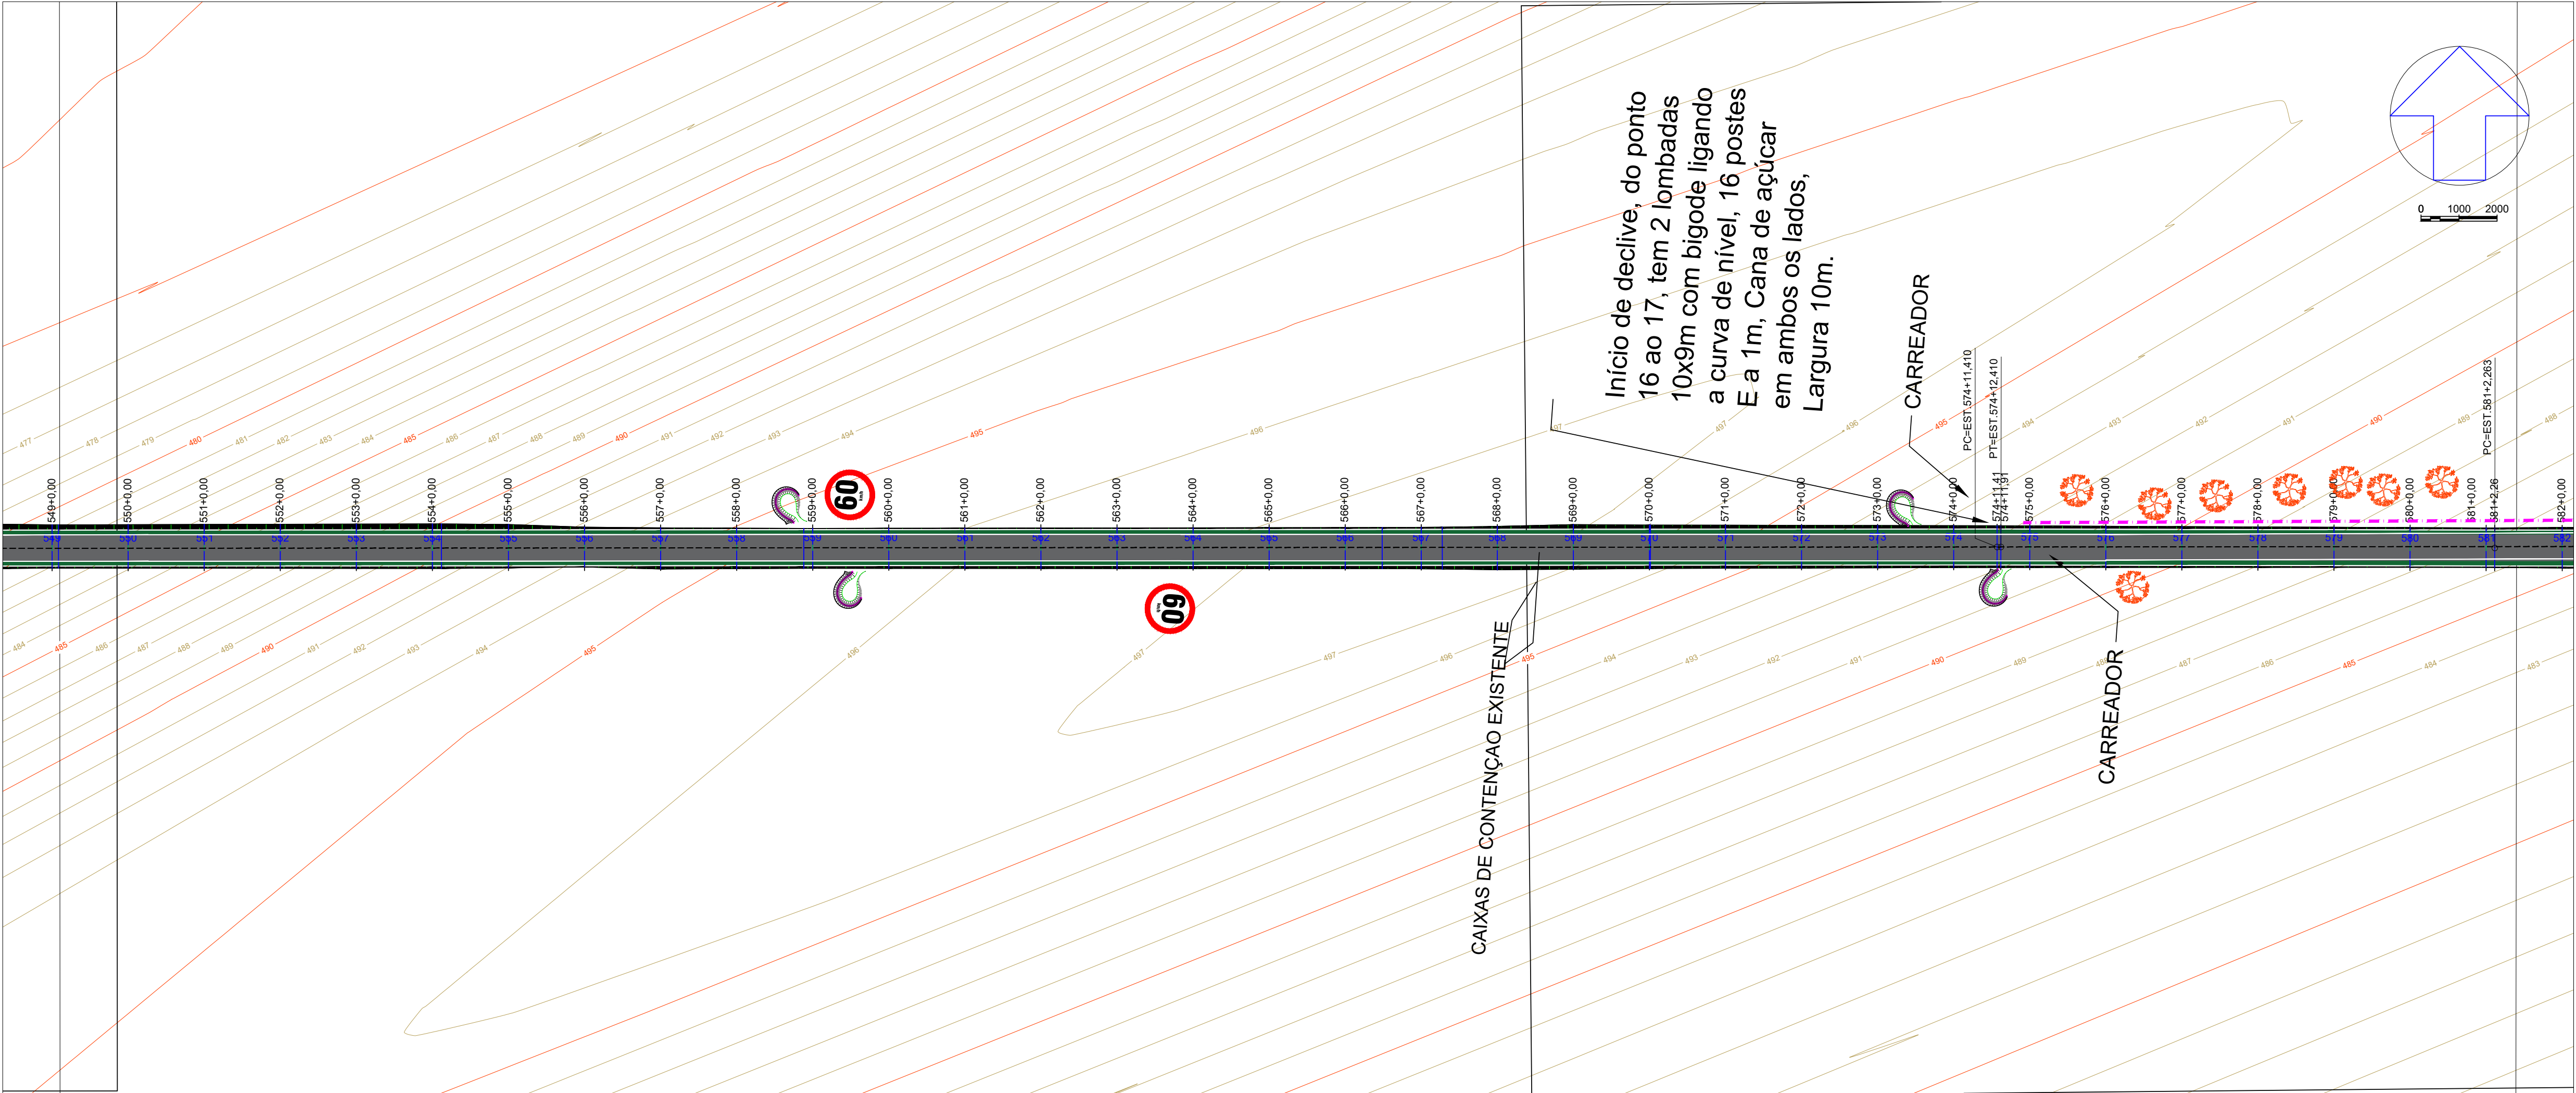



**Engenharia Civil e
Engenharia de Segurança do Trabalho**
Tel.: (44) 9 9981-3623
End.: Rua Porto Alegre, nº 5158, Zona 05
Cep. 87504-060 - Umuarama-PR.
E-mail: scdipora@hotmail.com
Resp. Téc: Sheila Cristina Dias - CREA-PR 136316/D





MUNICÍPIO DE CIDADE GAÚCHA
SECRETARIA DA AGRICULTURA



**SECRETARIA DA AGRICULTURA
E DO ABASTECIMENTO**

PROJETO PAVIMENTAÇÃO RURAL

PROJETO/OBRA: PROJETO DE PAVIMENTAÇÃO EM CBUQ		CÓDIGO
LOCAL DA OBRA: MUNICÍPIO DE CIDADE GAÚCHA- PR. CEP: 87820-000		FRANCHA 18/19
CONTEÚDO: PROJETO DRENAGEM		ESCALA INDICADA
RESP. TÉCNICO: SHEILA CRISTINA DIAS ENGENHEIRA CIVIL - CREA-PR 136316/D	PROPRIETÁRIO: MUNICÍPIO DE CIDADE GAÚCHA CNPJ: 75.377.200/0001-67	DATA OUTUBRO/2025 FRANCHA

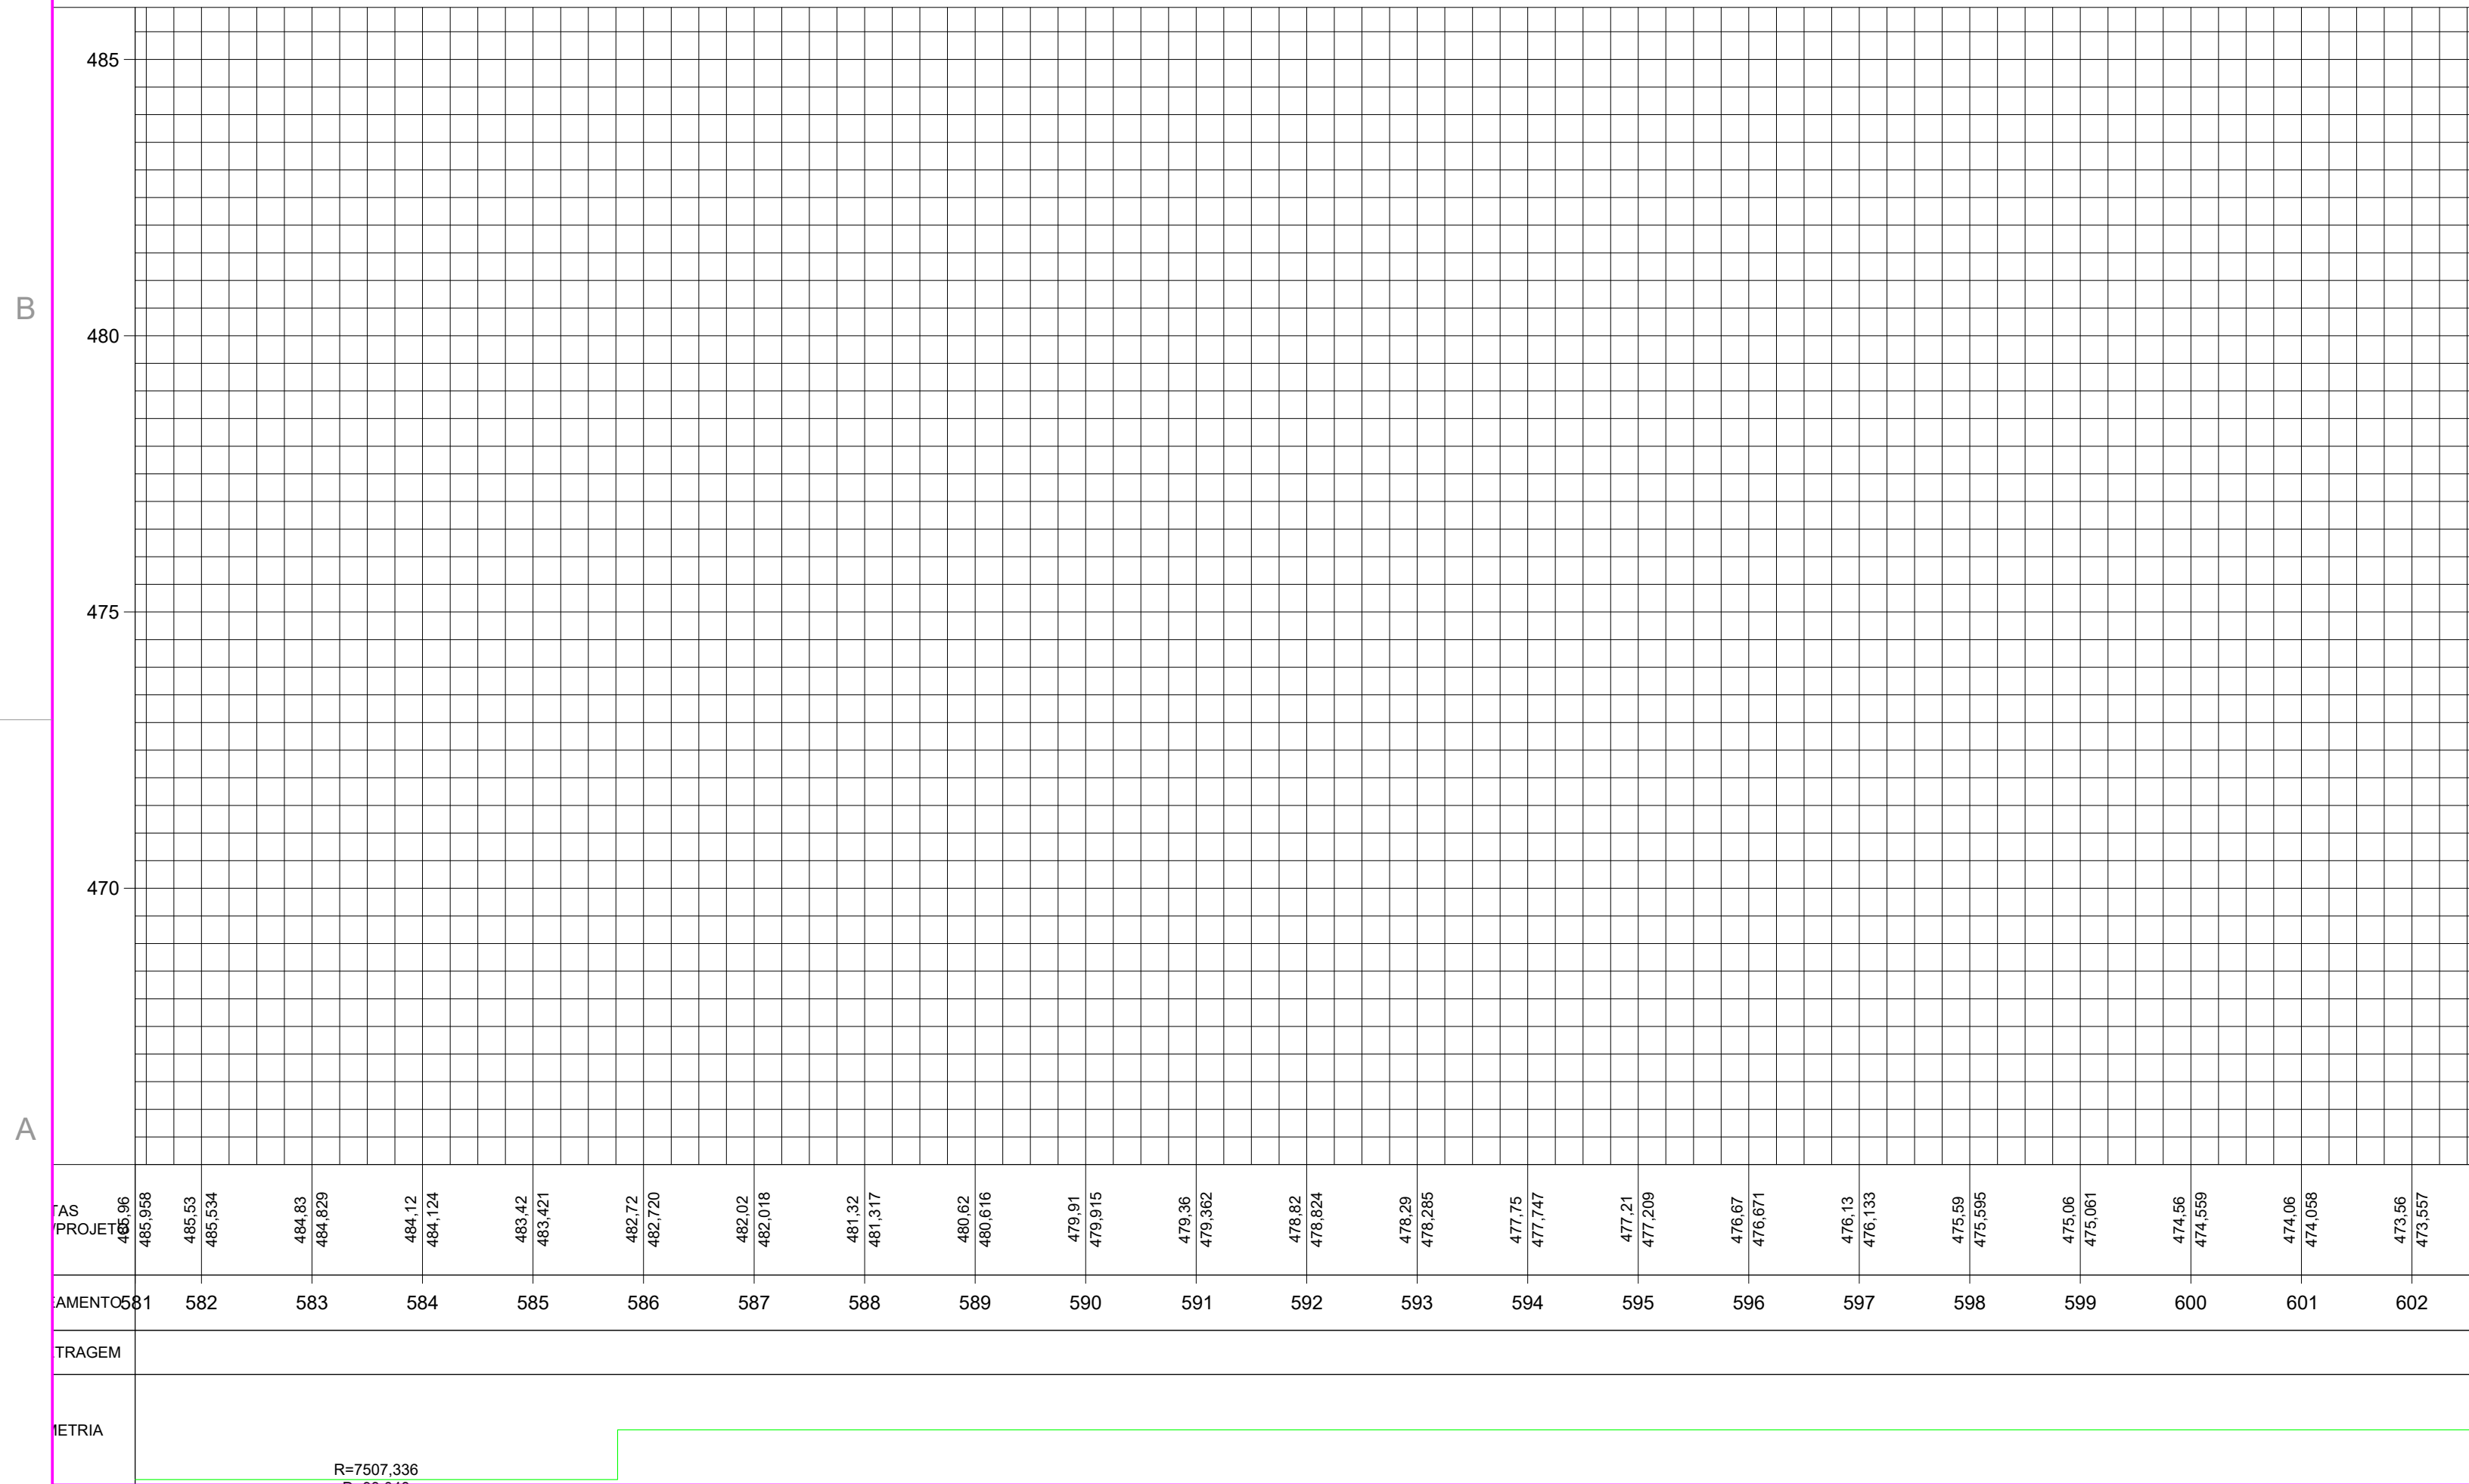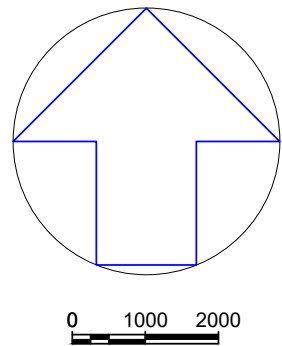

Engenharia Civil e
Engenharia de Segurança do Trabalho
Tel.: (44) 9 9981-3623
End.: Rua Porto Alegre, nº 5158, Zona 05
Cep. 87504-060 - Umuarama-PR.
E-mail: scdipora@hotmail.com
Resp. Téc: Sheila Cristina Dias - CREA-PR 136316/D



MUNICÍPIO DE CIDADE GAÚCHA
SECRETARIA DA AGRICULTURA



SECRETARIA DA AGRICULTURA
E DO ABASTECIMENTO

PROJETO PAVIMENTAÇÃO RURAL

PROJETO/OBRA: PROJETO DE PAVIMENTAÇÃO EM CBUQ	CÓDIGO
LOCAL DA OBRA: MUNICÍPIO DE CIDADE GAÚCHA- PR. CEP: 87820-000	FRANCHA 19/19
CONTEÚDO: PROJETO DRENAGEM	ESCALA NÃO HÁ
RESP. TÉCNICO: SHEILA CRISTINA DIAS ENGENHEIRA CIVIL - CREA-PR 136316/D	DATA OUTUBRO/2025 FRANCHA
PROPRIETÁRIO: MUNICÍPIO DE CIDADE GAÚCHA CNPJ: 75.377.200/0001-67	