

Engenharia Civil e
Engenharia de Segurança do Trabalho
Tel.: (44) 9 9981-3623
End.: Rua Porto Alegre, nº 5158, Zona 05
Cep. 87504-060 - Umuarama-PR.
E-mail: scdipora@hotmail.com
Resp. Téc: Sheila Cristina Dias - CREA-PR 136316/D



MUNICÍPIO DE CIDADE GAÚCHA
SECRETARIA DA AGRICULTURA



SECRETARIA DA AGRICULTURA
E DO ABASTECIMENTO

PROJETO PAVIMENTAÇÃO RURAL

PROJETO DE PAVIMENTAÇÃO EM CBUQ

LOCAL DA OBRA:
MUNICÍPIO DE CIDADE GAÚCHA- PR. CEP: 87820-000

CONTEÚDO:
PROJETO EXECUTIVO

RESP. TÉCNICO:
SHEILA CRISTINA DIAS
ENGENHEIRA CIVIL - CREA-PR 136316/D

PROPRIETÁRIO:
MUNICÍPIO DE CIDADE GAÚCHA
CNPJ: 75.377.200/0001-67

CÓDIGO

FRANCHA

02/19



ESCALA

INDICADA

DATA

OUTUBRO/2025

FRANCHA

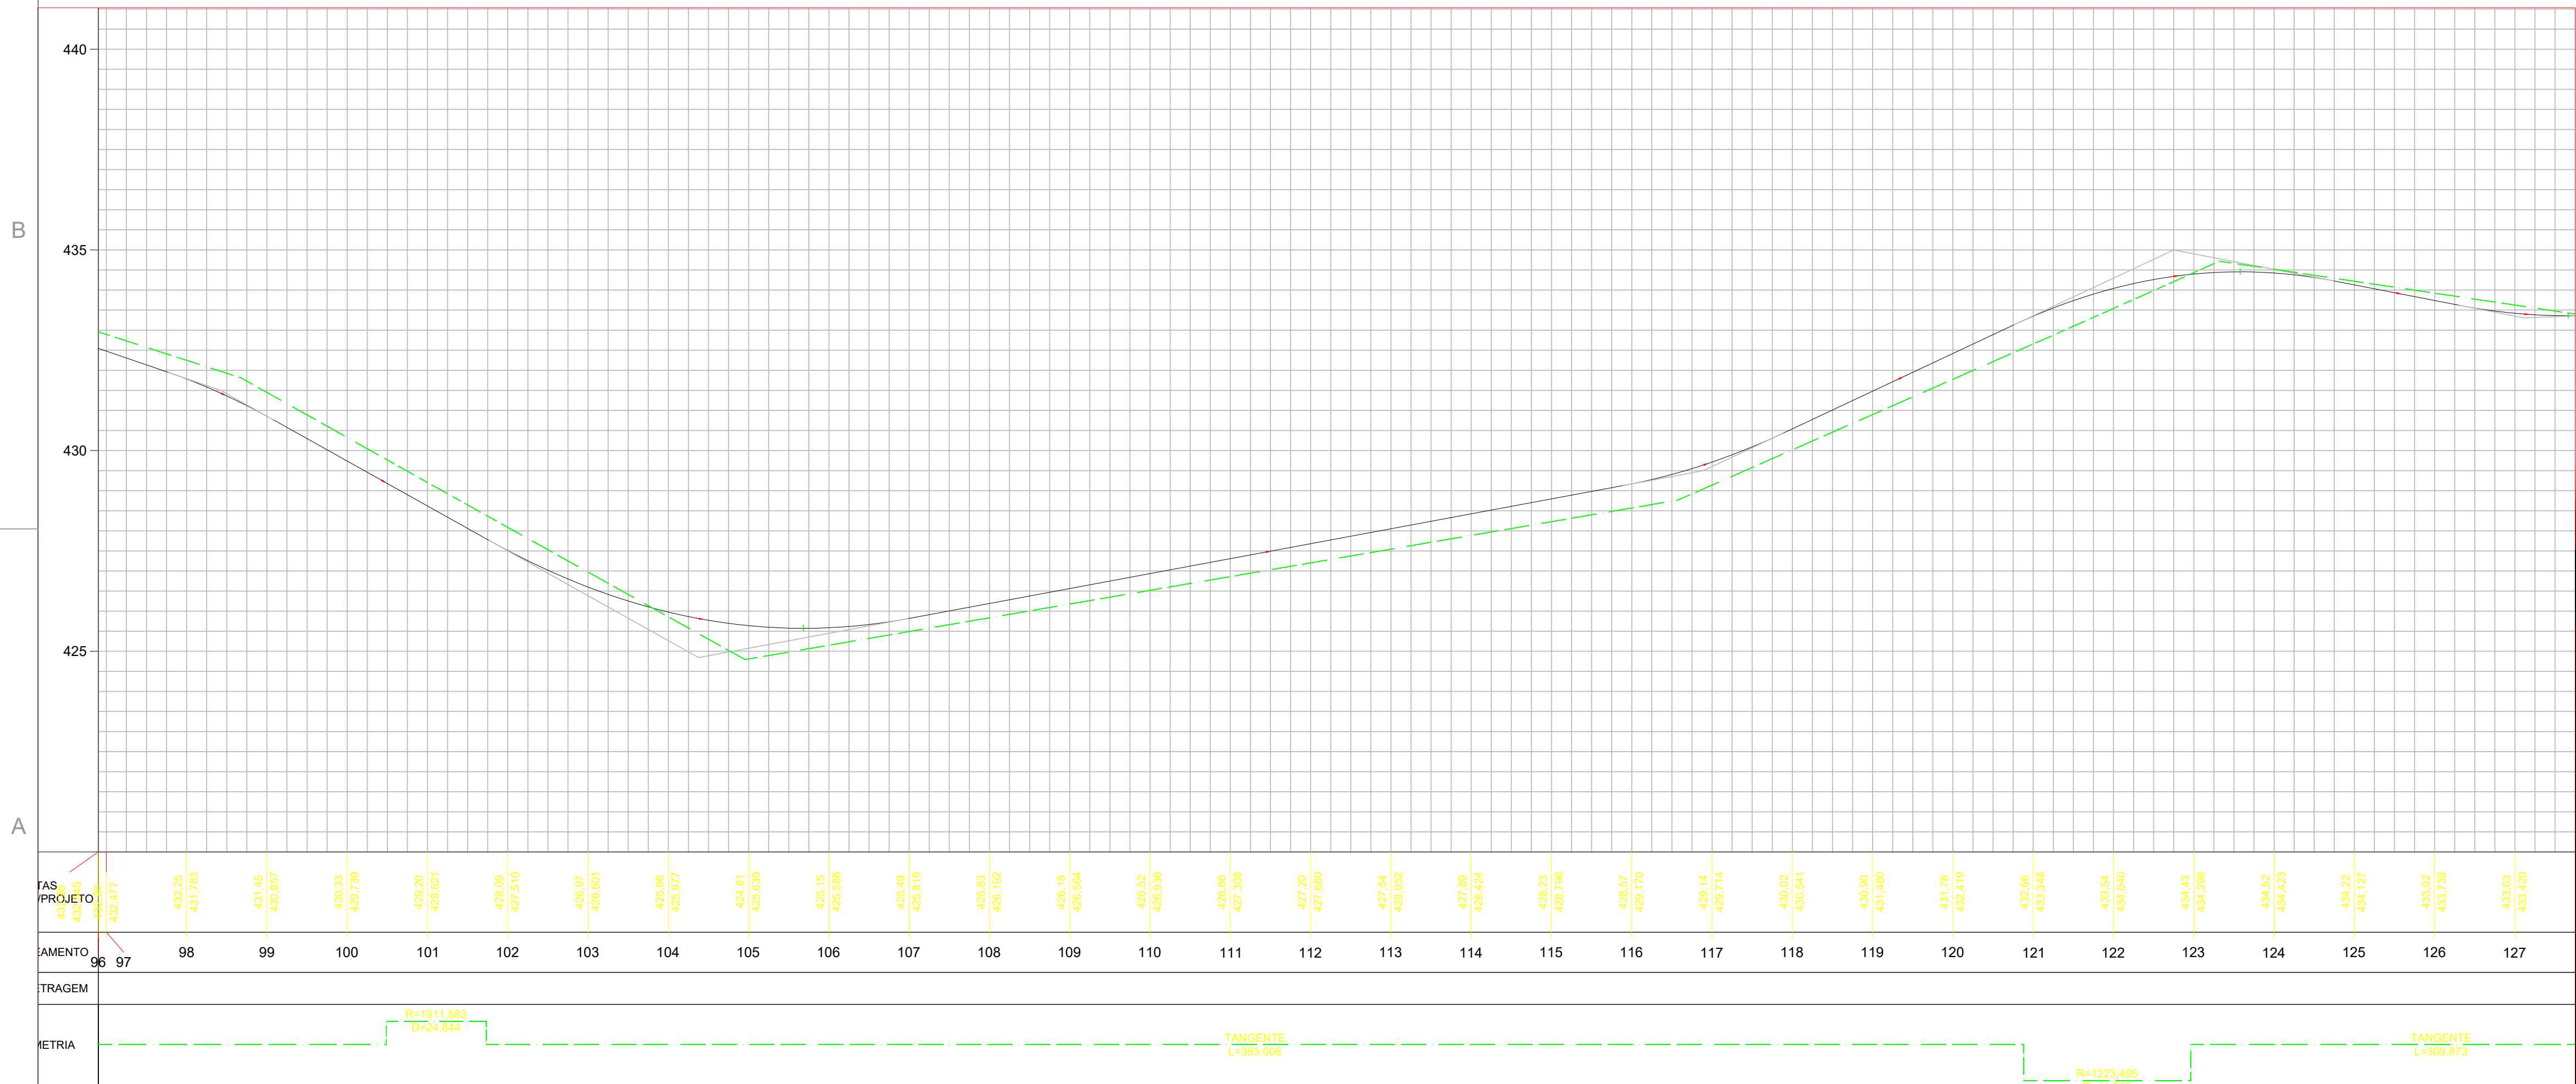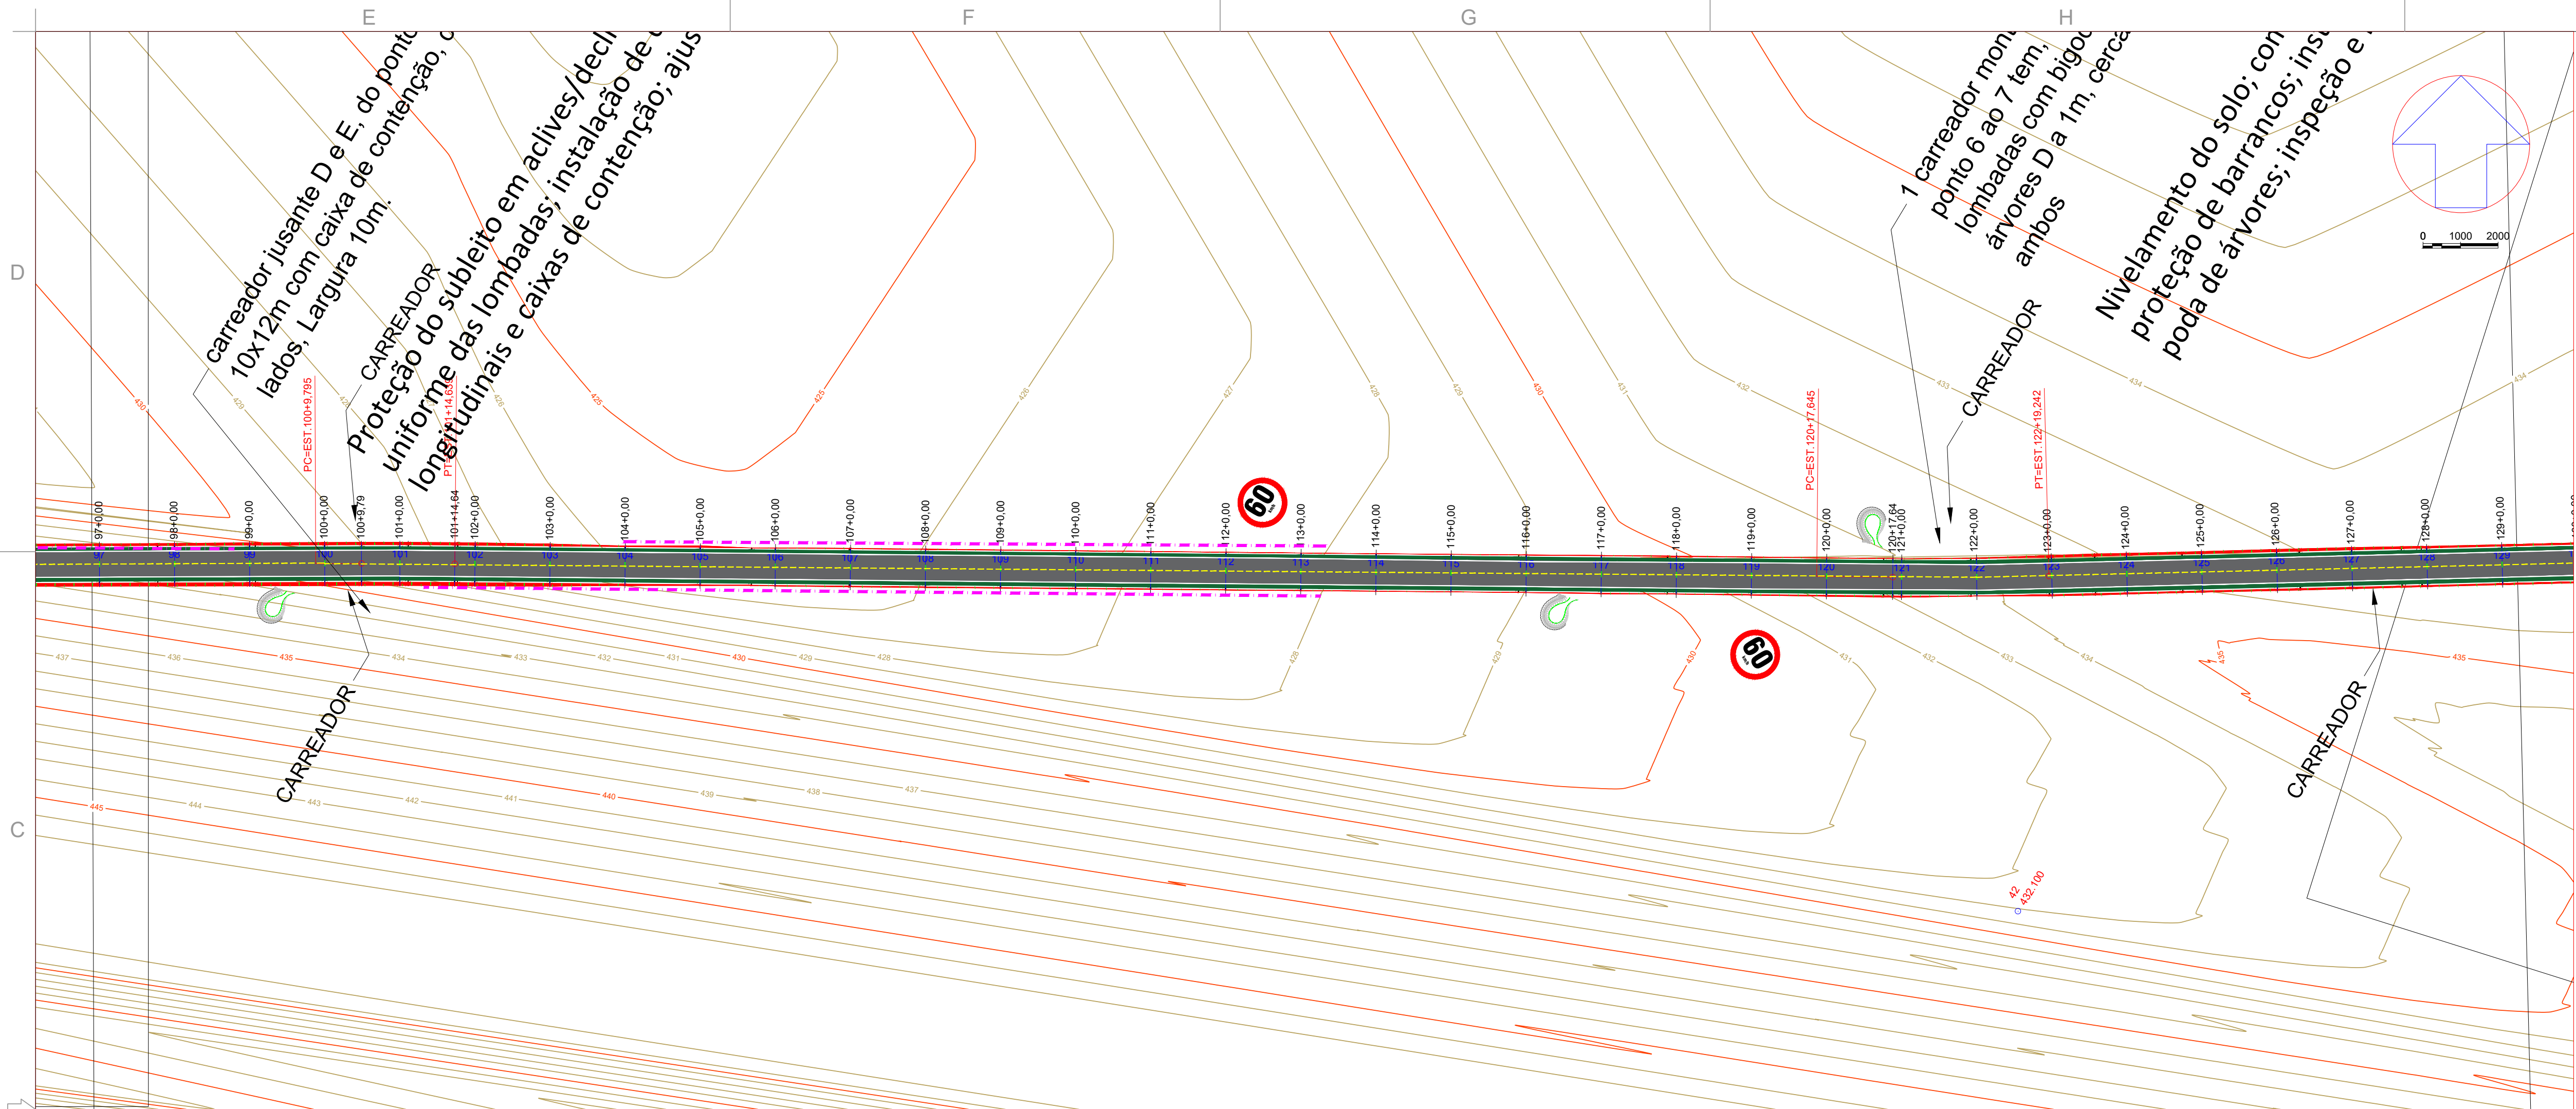

Engenharia Civil e
Engenharia de Segurança do Trabalho
Tel.: (44) 9 9981-3623
End.: Rua Porto Alegre, nº 5158, Zona 05
Cep. 87504-060 - Umuarama-PR.
E-mail: scdipora@hotmail.com
Resp. Téc: Sheila Cristina Dias - CREA-PR 136316/D





MUNICÍPIO DE CIDADE GAÚCHA
SECRETARIA DA AGRICULTURA



SECRETARIA DA AGRICULTURA
E DO ABASTECIMENTO

PROJETO PAVIMENTAÇÃO RURAL

PROJETO/OBRA: PROJETO DE PAVIMENTAÇÃO EM CBUQ	CÓDIGO:
LOCAL DA OBRA: MUNICÍPIO DE CIDADE GAÚCHA- PR. CEP: 87820-000	FRANCHA: 04/19
CONTEÚDO: PROJETO SINALIZAÇÃO	ESCALA: NÚMERO
RESP. TÉCNICO: SHEILA CRISTINA DIAS ENGENHEIRA CIVIL - CREA-PR 136316/D	DATA: OUTUBRO/2025 FRANCHA:

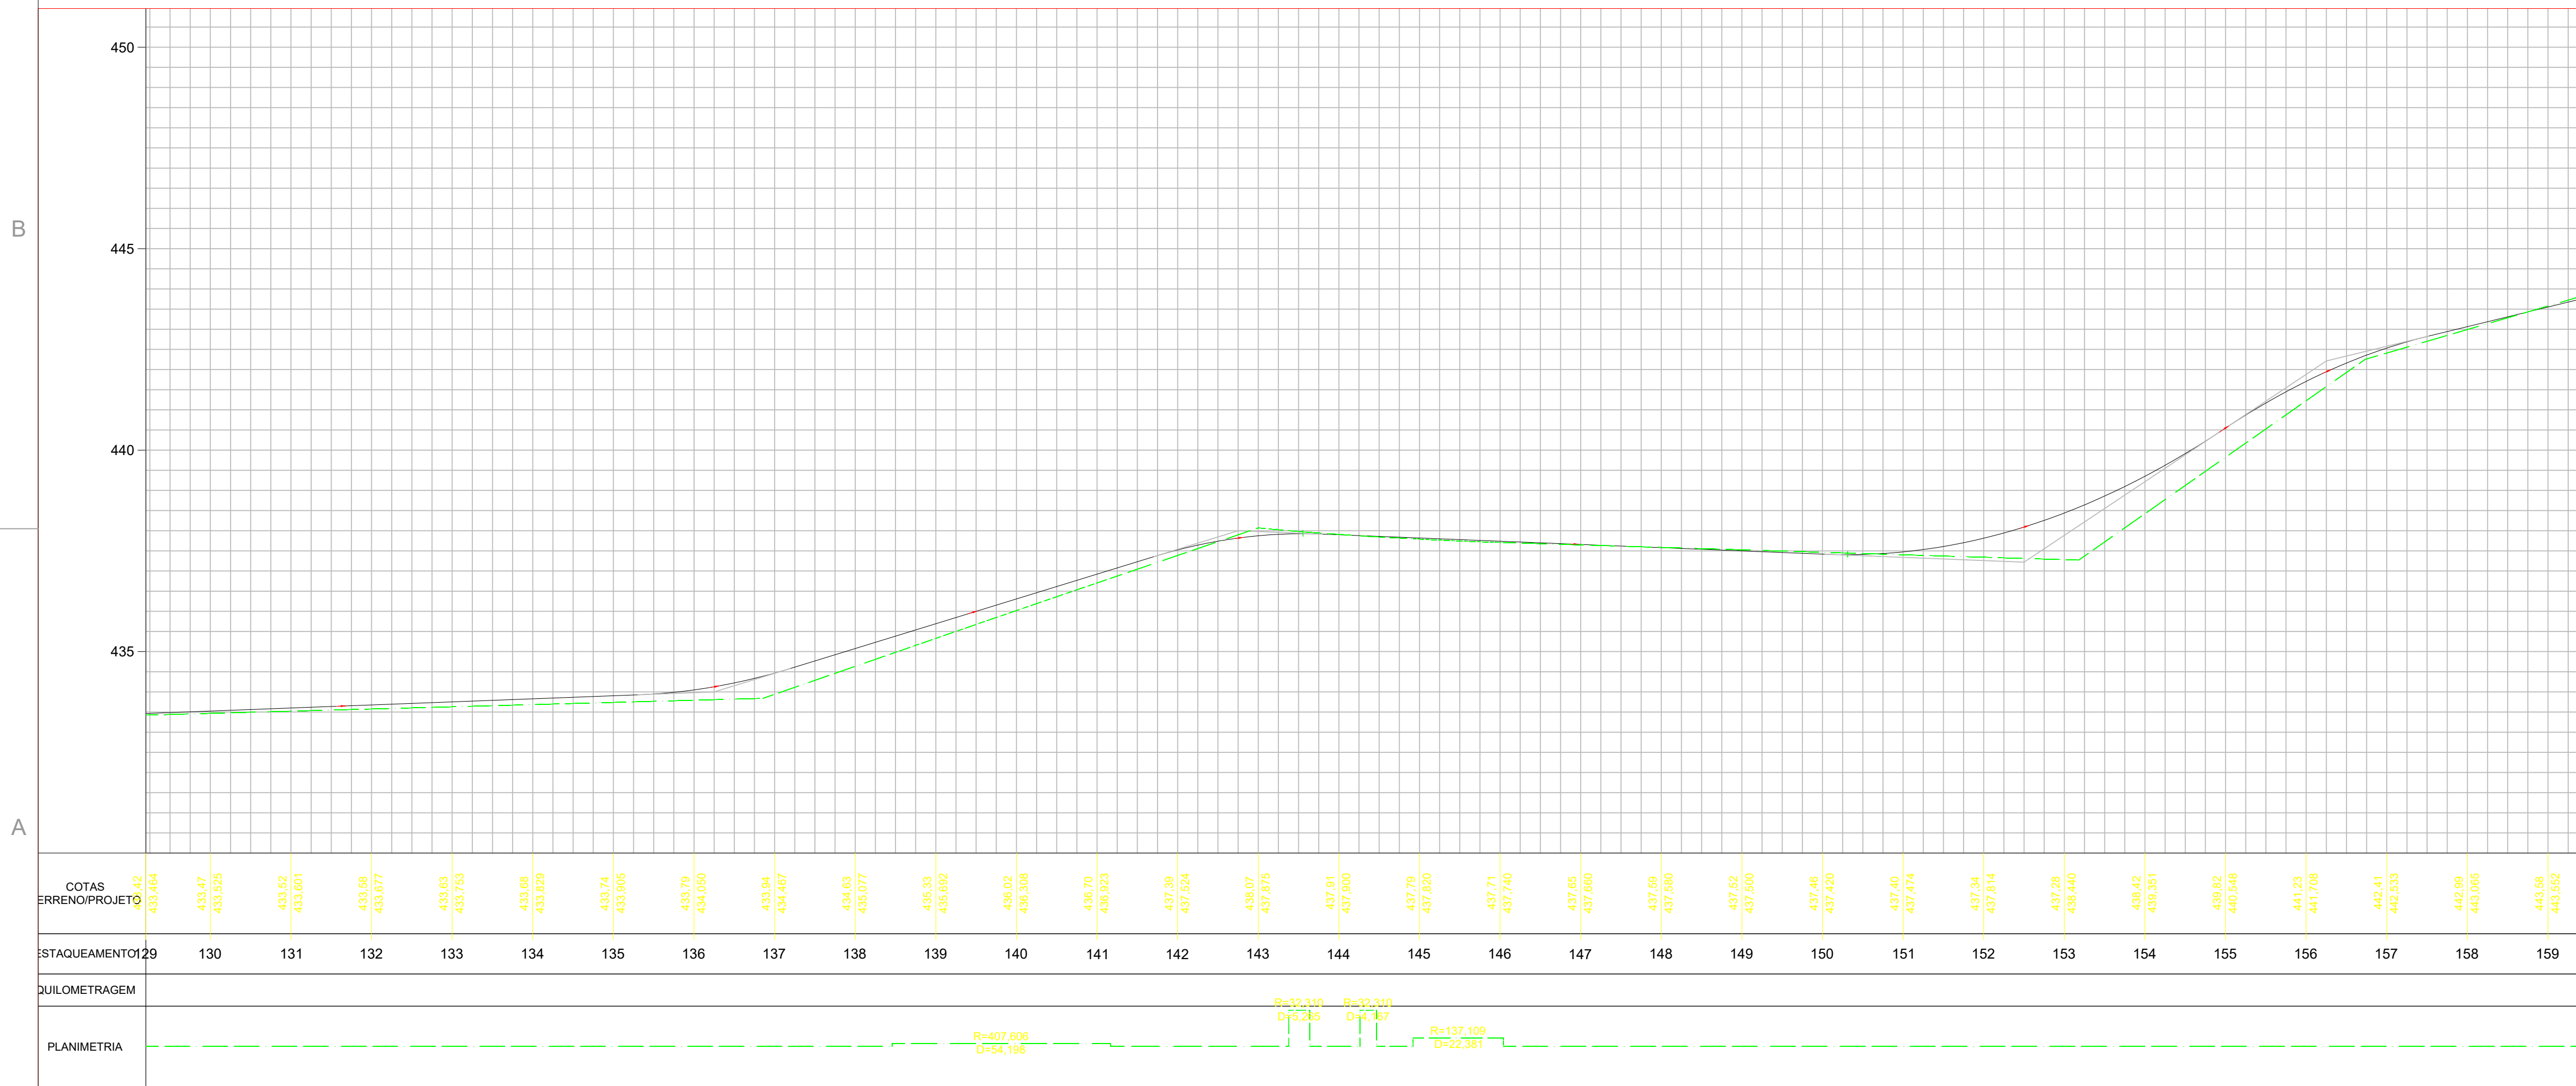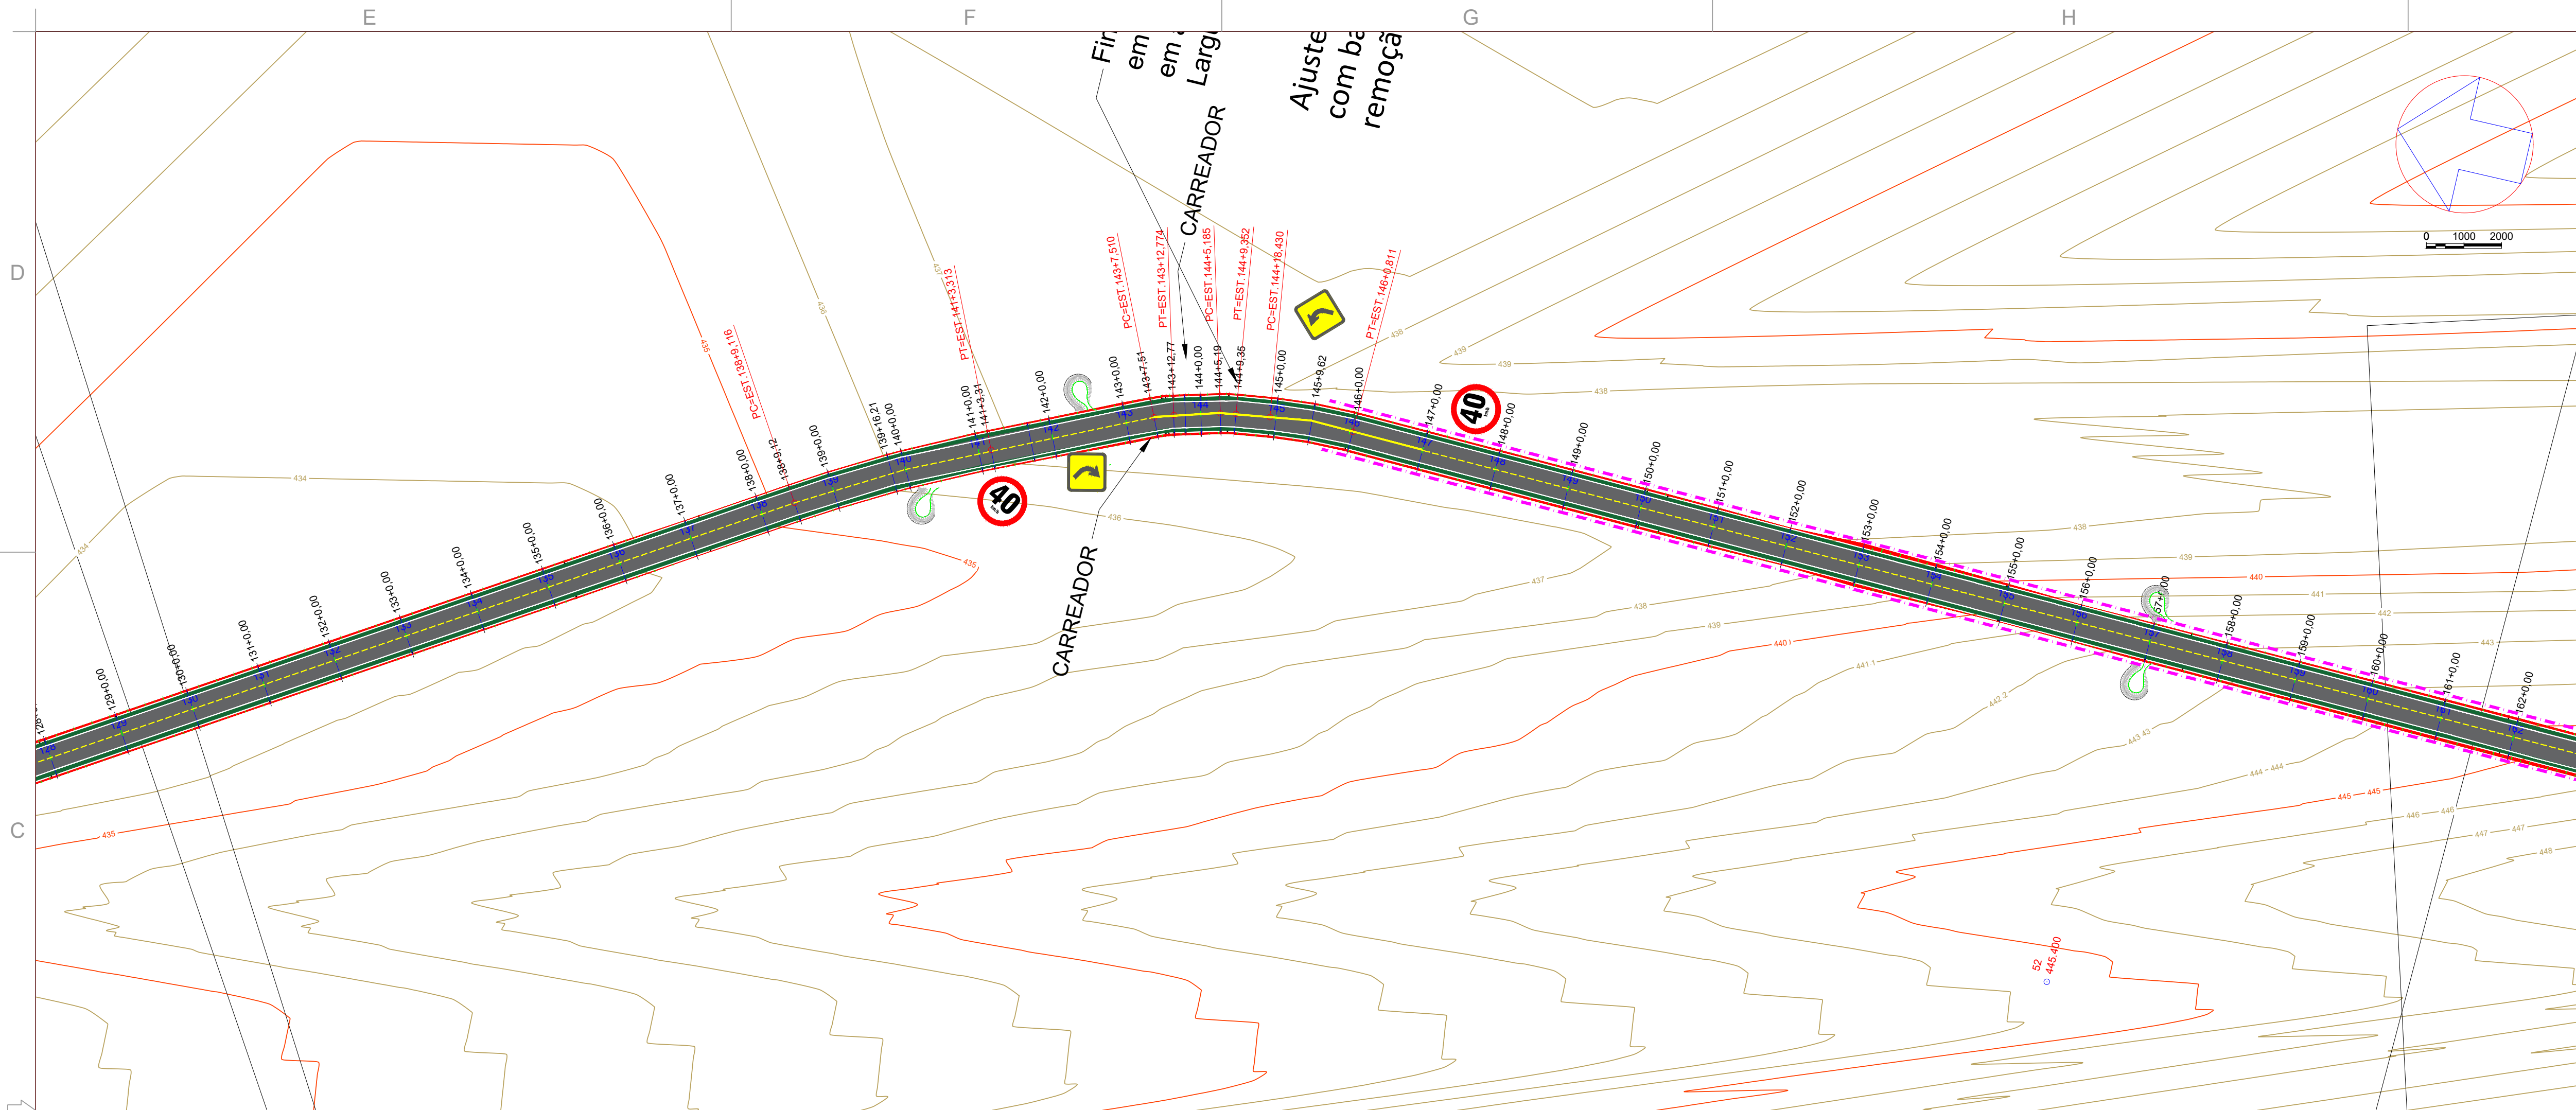

Engenharia Civil e
Engenharia de Segurança do Trabalho
Tel.: (44) 9 9981-3623
End.: Rua Porto Alegre, nº 5158, Zona 05
Cep. 87504-060 - Umuarama-PR.
E-mail: scdipora@hotmail.com
Resp. Téc: Sheila Cristina Dias - CREA-PR 136316/D




MUNICÍPIO DE CIDADE GAÚCHA
SECRETARIA DA AGRICULTURA



SECRETARIA DA AGRICULTURA
E DO ABASTECIMENTO

PROJETO PAVIMENTAÇÃO RURAL

PROJETO/OBRA: PROJETO DE PAVIMENTAÇÃO EM CBUQ		CÓDIGO
LOCAL DA OBRA: MUNICÍPIO DE CIDADE GAÚCHA - PR. CEP: 87820-000		FRANCHA 05/19
CONTEÚDO: PROJETO SINALIZAÇÃO		ESCALA INDICA
RESP. TÉCNICO: SHEILA CRISTINA DIAS ENGENHEIRA CIVIL - CREA-PR 136316/D	PROPRIETÁRIO: MUNICÍPIO DE CIDADE GAÚCHA CNPJ 75.377.200/0001-67	DATA OUTUBRO/2025 FRANCHA

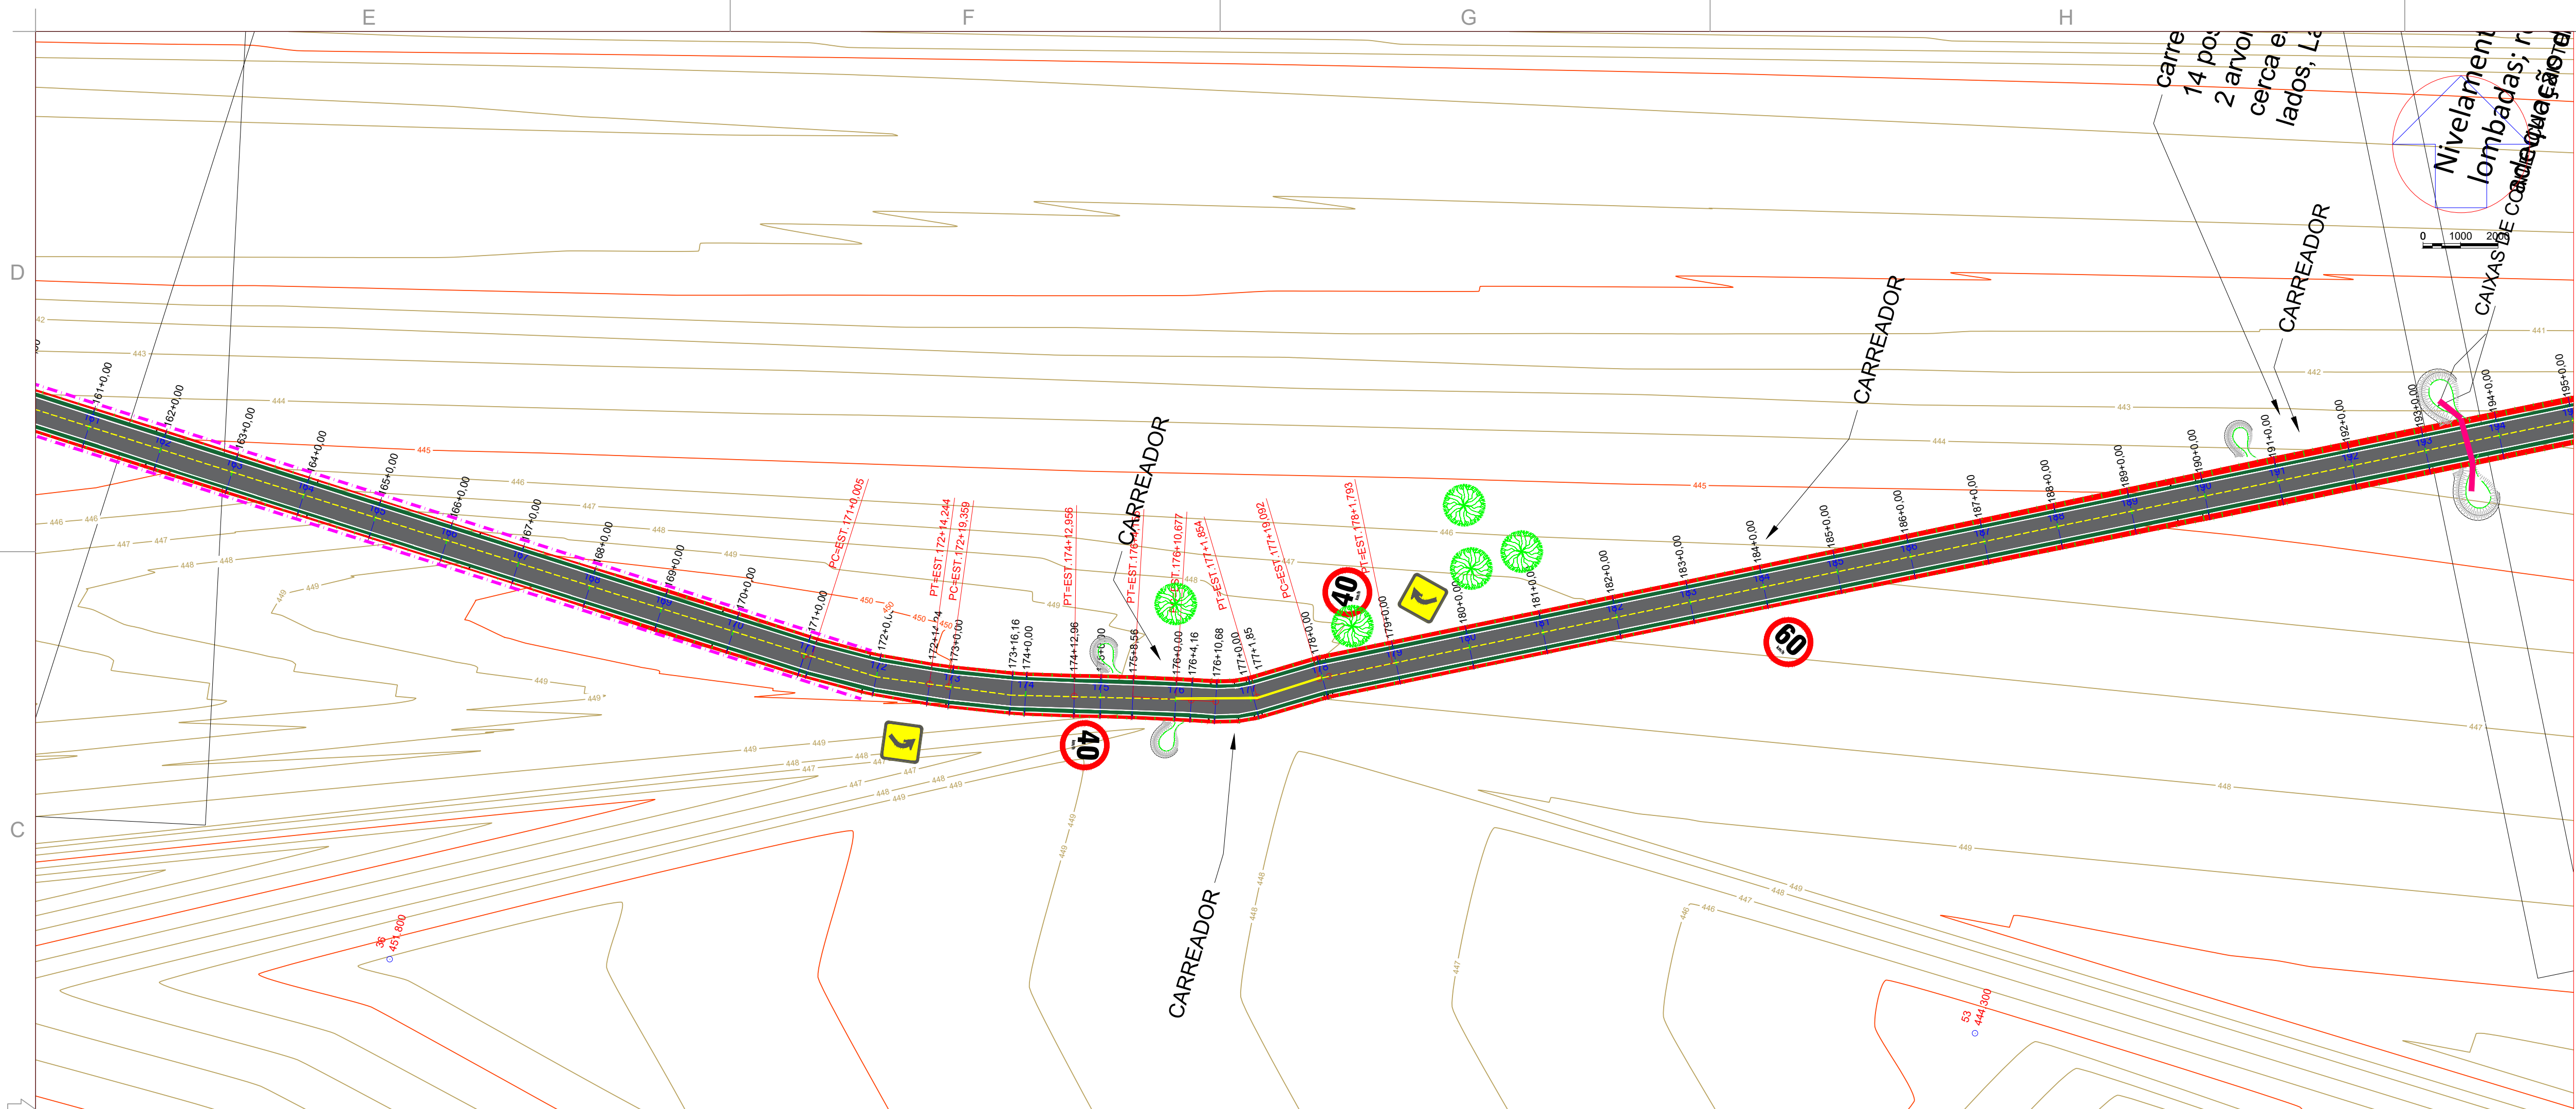

Engenharia Civil e
Engenharia de Segurança do Trabalho
Tel.: (44) 9 9981-3623
End.: Rua Porto Alegre, nº 5158, Zona 05
Cep. 87504-060 - Umuarama-PR.
E-mail: scdiopora@hotmail.com
Resp. Téc: Sheila Cristina Dias - CREA-PR 136316/D




MUNICÍPIO DE CIDADE GAÚCHA
SECRETARIA DA AGRICULTURA



SECRETARIA DA AGRICULTURA
E DO ABASTECIMENTO

PROJETO PAVIMENTAÇÃO RURAL

PROJETO/COBRA: PROJETO DE PAVIMENTAÇÃO EM CBUQ	CÓDIGO: FRANCHA
LOCAL DA OBRA: MUNICÍPIO DE CIDADE GAÚCHA- PR. CEP: 87820-000	06/19
CONTEÚDO: PROJETO SINALIZAÇÃO	ESCALA: INDICA
RESP. TÉCNICO: SHEILA CRISTINA DIAS ENGENHEIRA CIVIL - CREA-PR 136316/D	DATA: OUTUBRO/2025 FRANCHA

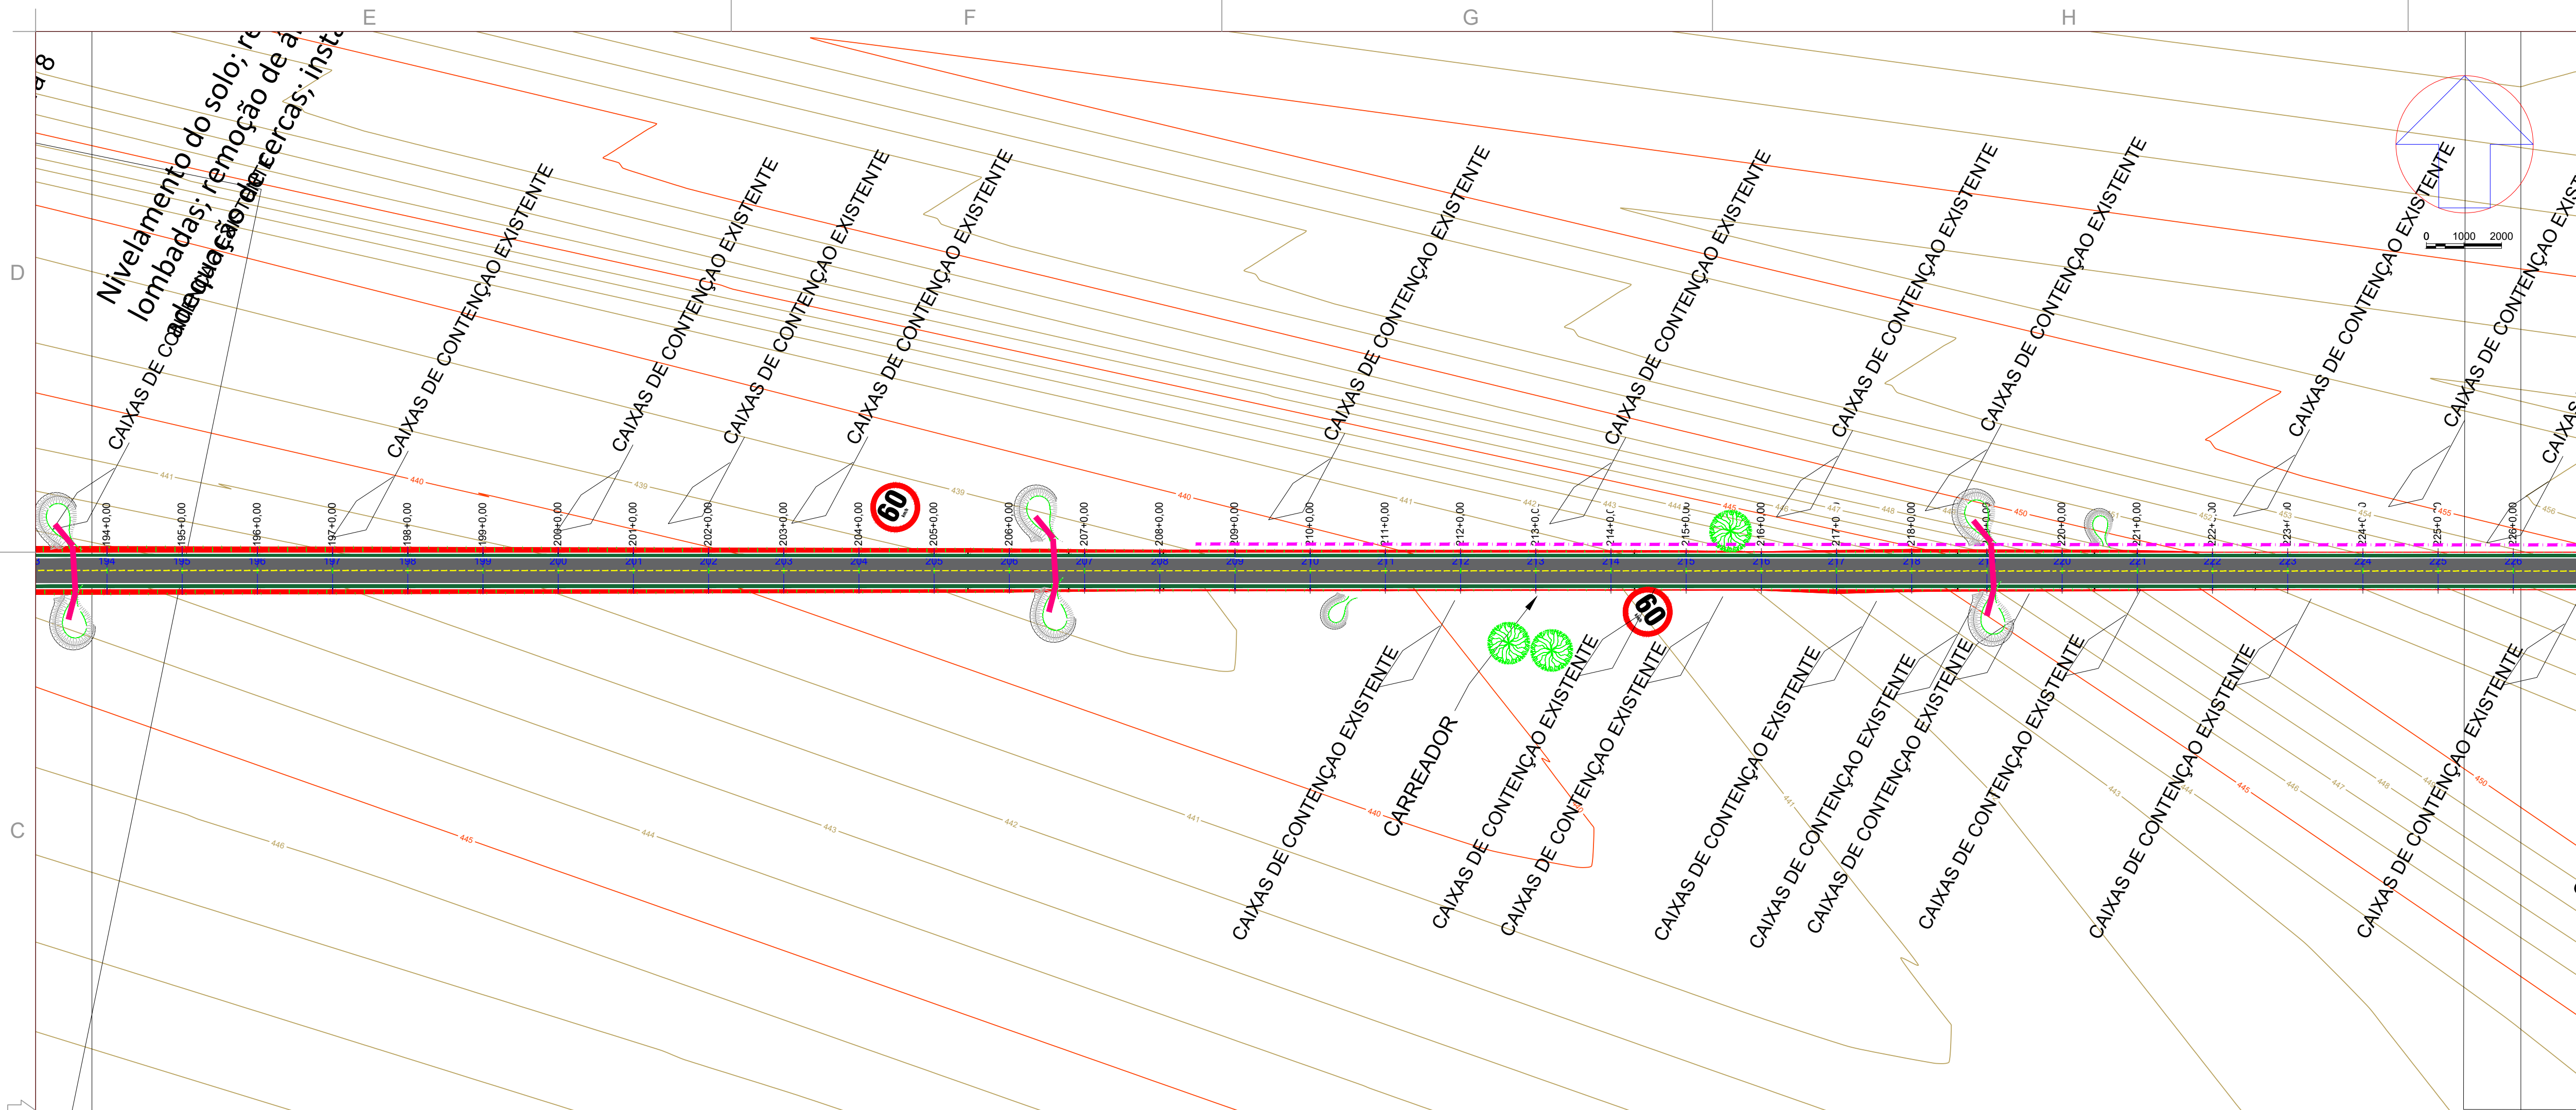

Engenharia Civil e
Engenharia de Segurança do Trabalho
Tel.: (44) 9 9981-3623
End.: Rua Porto Alegre, nº 5158, Zona 05
Cep. 87504-060 - Umuarama-PR.
E-mail: scdipora@hotmail.com
Resp. Téc: Sheila Cristina Dias - CREA-PR 136316/D





MUNICÍPIO DE CIDADE GAÚCHA
SECRETARIA DA AGRICULTURA



SECRETARIA DA AGRICULTURA
E DO ABASTECIMENTO

PROJETO PAVIMENTAÇÃO RURAL

PROJETO/OBRA: PROJETO DE PAVIMENTAÇÃO EM CBUQ	CÓDIGO
LOCAL DA OBRA: MUNICÍPIO DE CIDADE GAÚCHA - PR. CEP: 87820-000	FRANCHA 07/19
CONTEÚDO: PROJETO SINALIZAÇÃO	ESCALA INDICADA
RESP. TÉCNICO: SHEILA CRISTINA DIAS ENGENHEIRA CIVIL - CREA-PR 136316/D	DATA: OUTUBRO/2025 FRANCHA

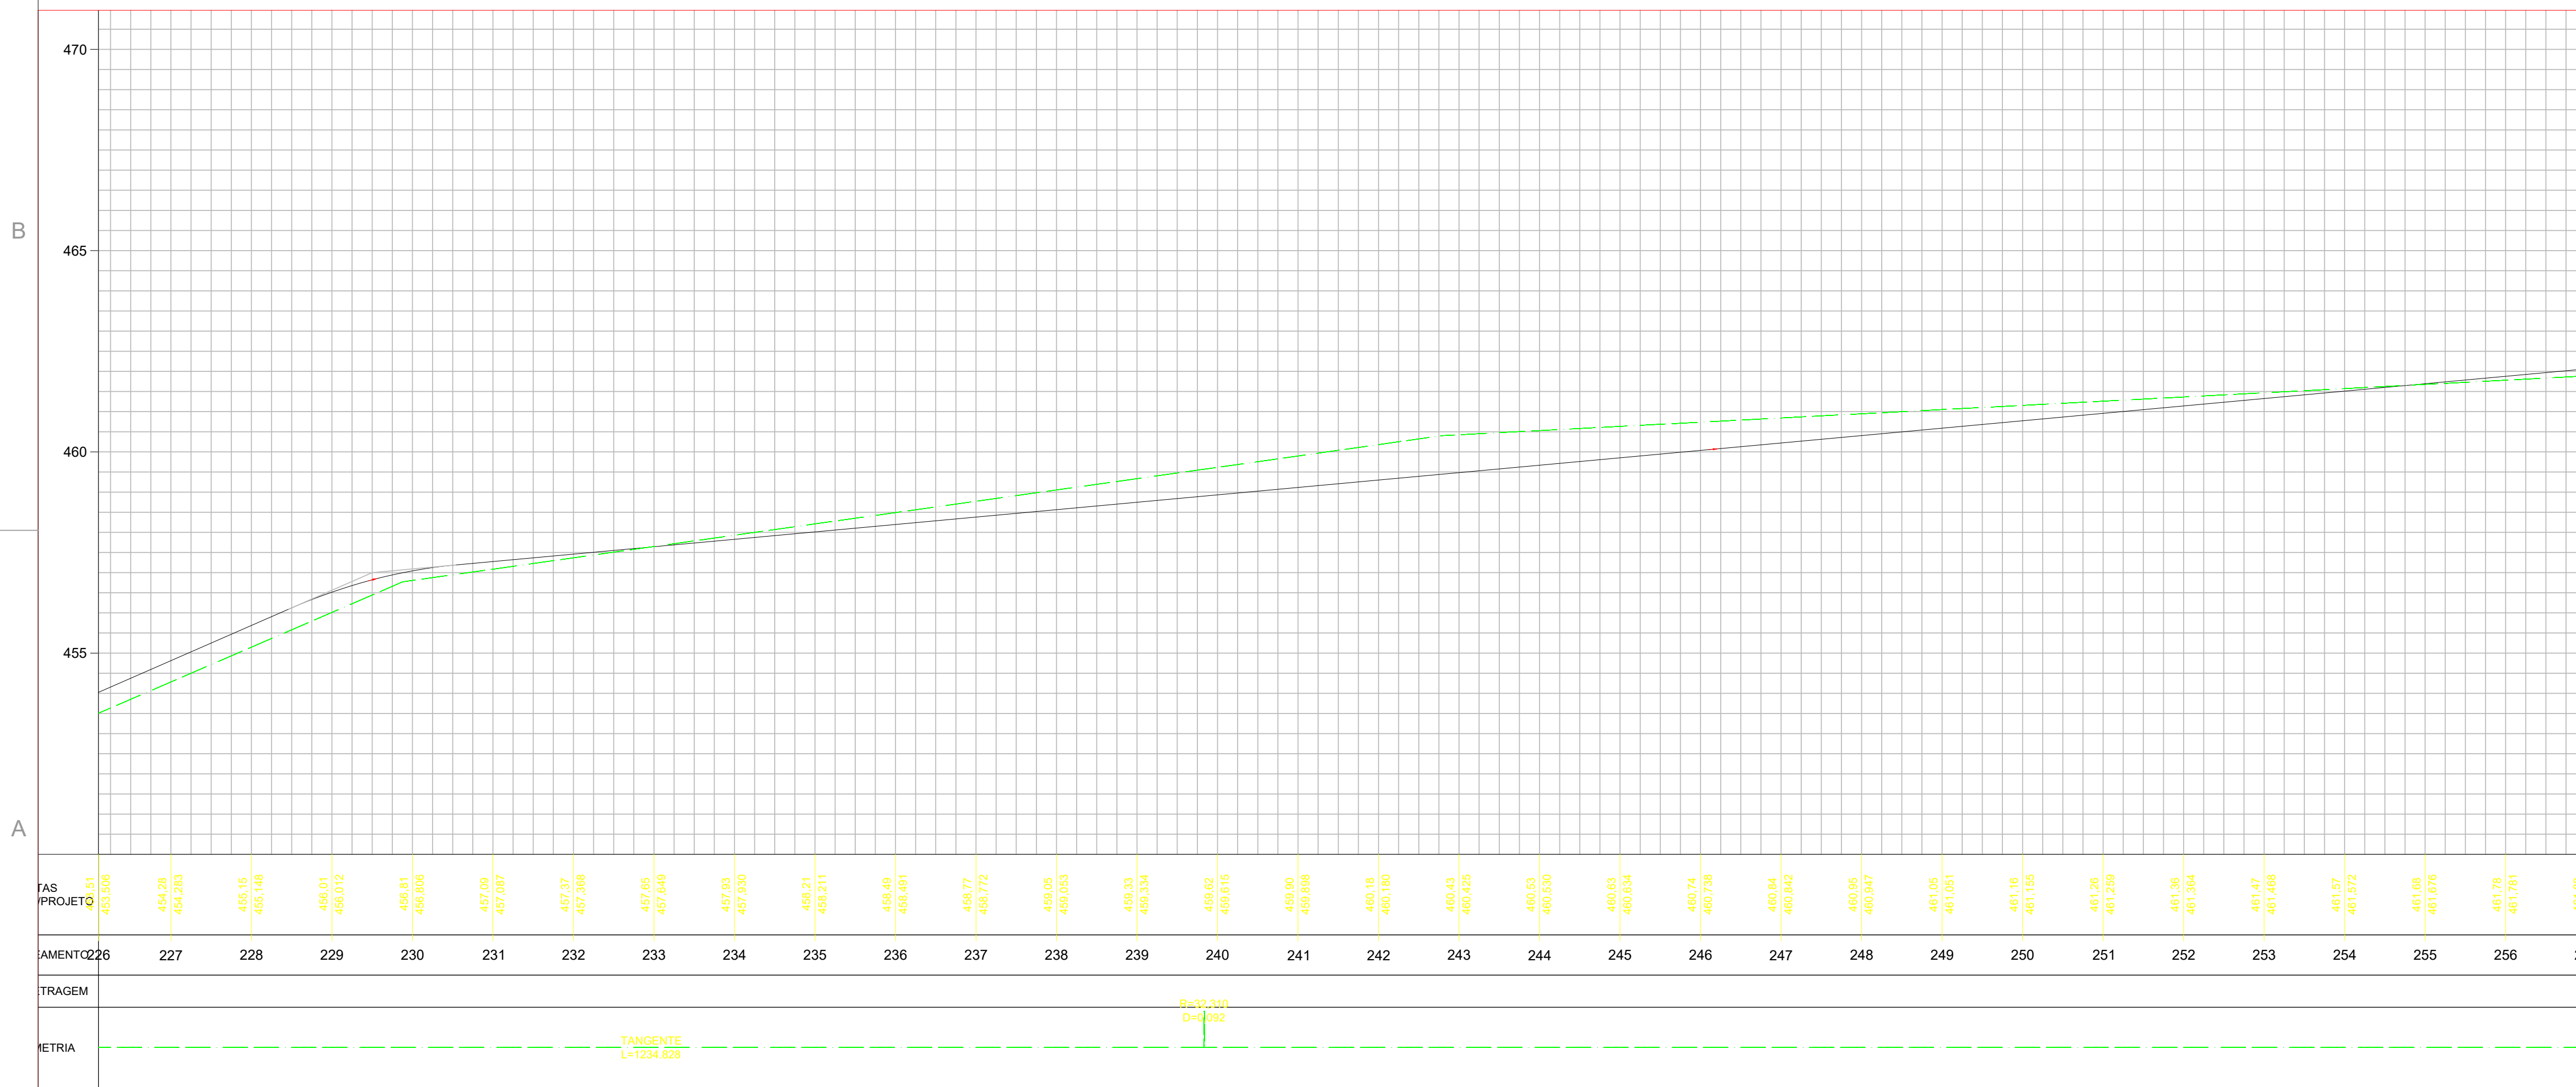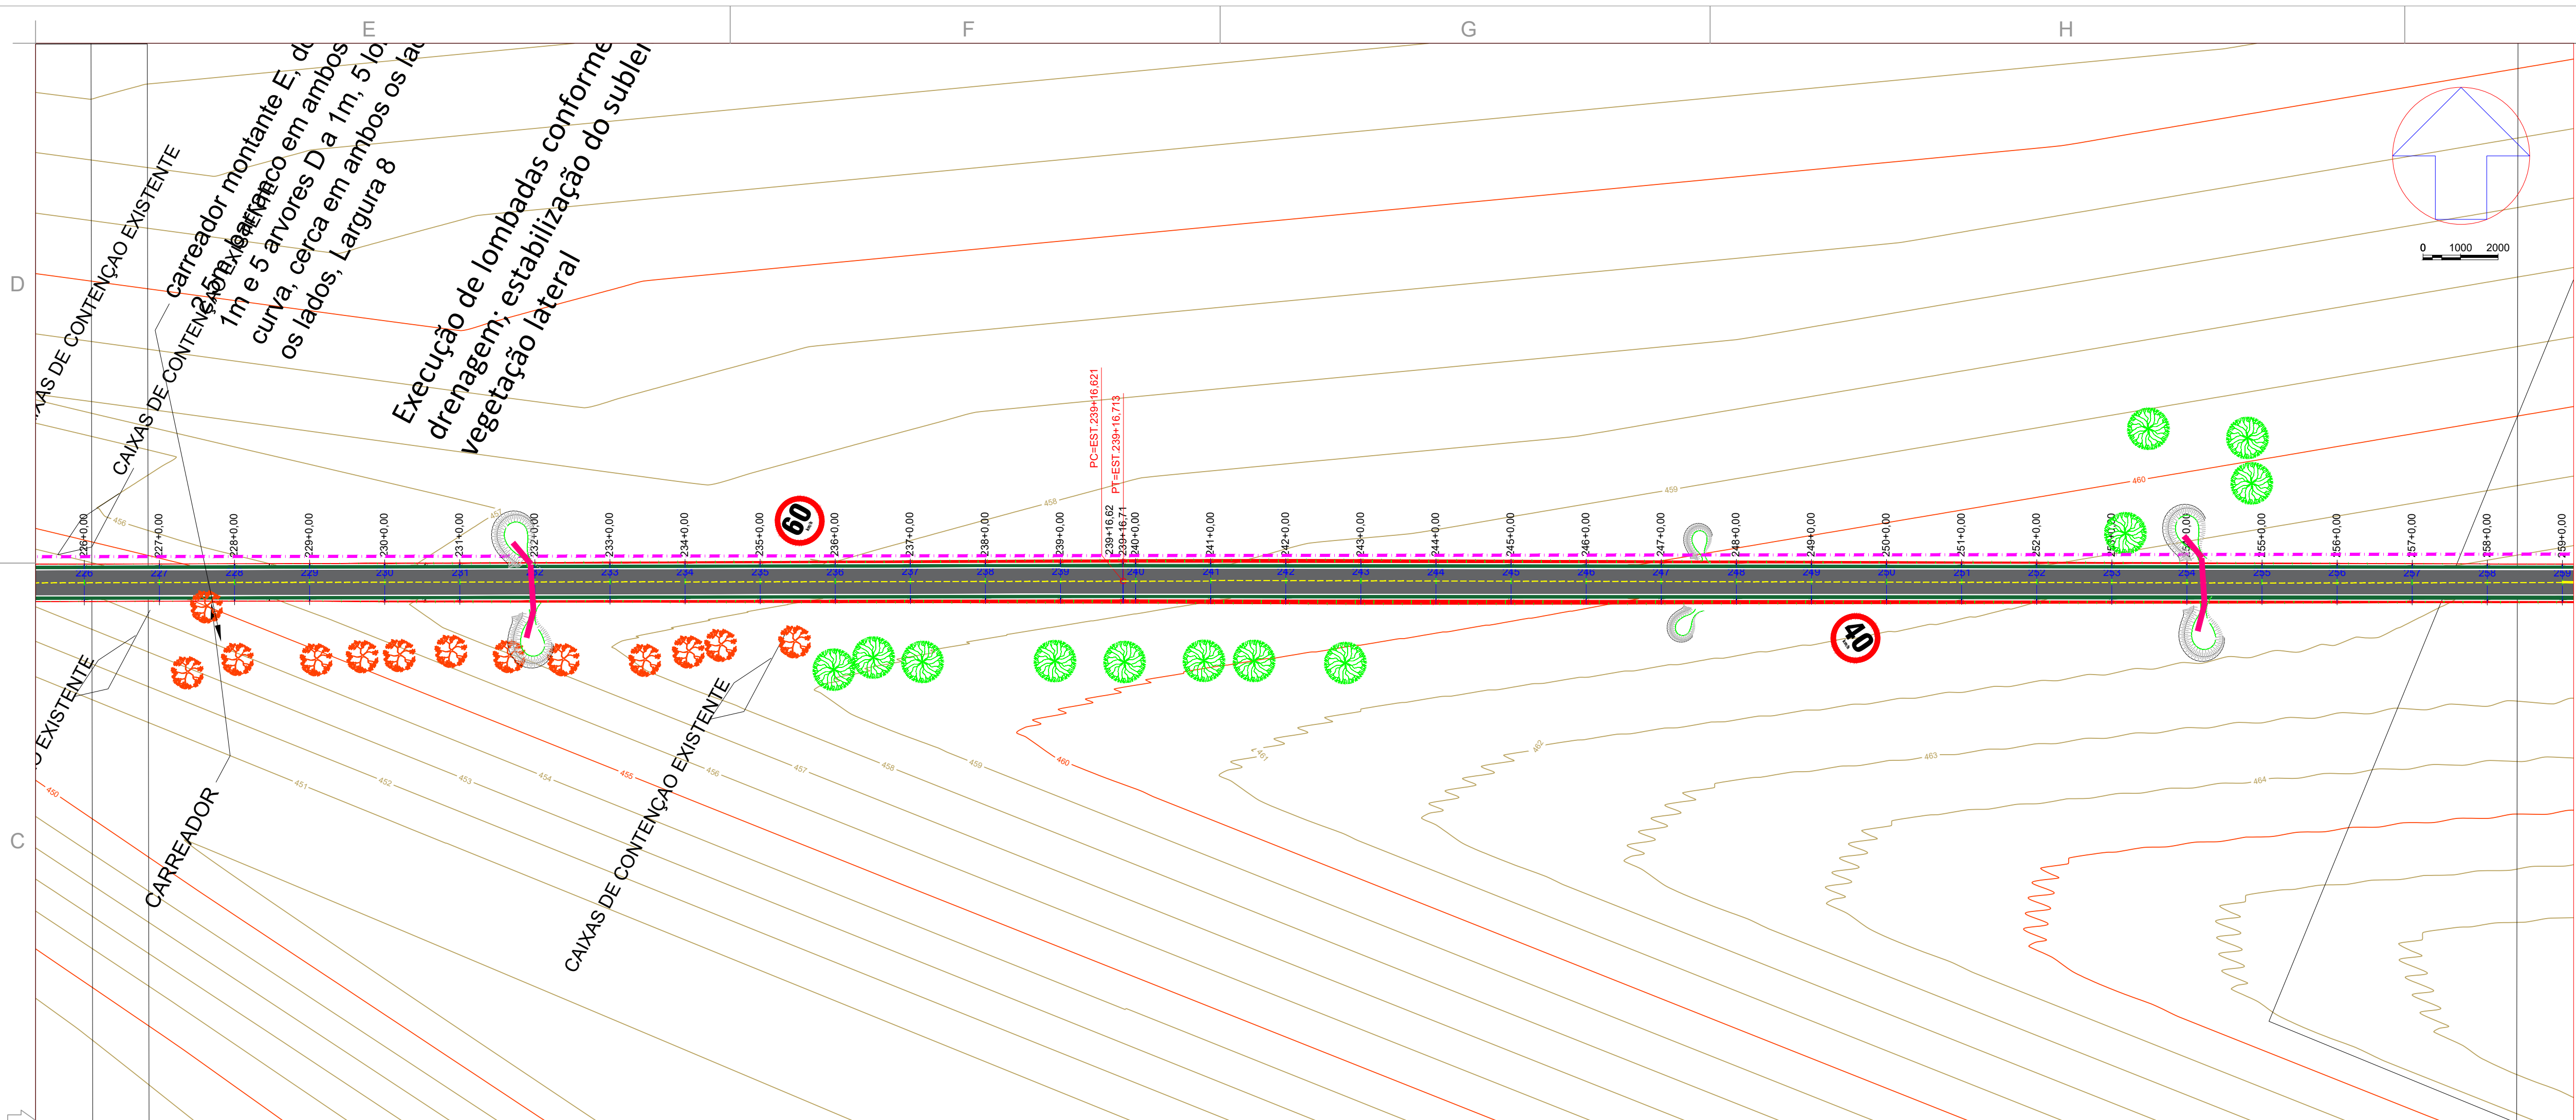

Engenharia Civil e
Engenharia de Segurança do Trabalho
Tel.: (44) 9 9981-3623
End.: Rua Porto Alegre, nº 5158, Zona 05
Cep. 87504-060 - Umuarama-PR.
E-mail: scdipora@hotmail.com
Resp. Téc: Sheila Cristina Dias - CREA-PR 136316/D




MUNICÍPIO DE CIDADE GAÚCHA
SECRETARIA DA AGRICULTURA



SECRETARIA DA AGRICULTURA
E DO ABASTECIMENTO

PROJETO PAVIMENTAÇÃO RURAL

PROJETO/OBRA: PROJETO DE PAVIMENTAÇÃO EM CBUQ	CÓDIGO
LOCAL DA OBRA: MUNICÍPIO DE CIDADE GAÚCHA- PR. CEP: 87820-000	FRANCHA: 08/19
CONTEÚDO: PROJETO SINALIZAÇÃO	ESCALA: INDICADA
RESP. TÉCNICO: SHEILA CRISTINA DIAS ENGENHEIRA CIVIL - CREA-PR 136316D	DATA: OUTUBRO/2025
PROPRIETÁRIO: MUNICÍPIO DE CIDADE GAÚCHA CNPJ: 75.377.200/0001-67	FRANCHA:

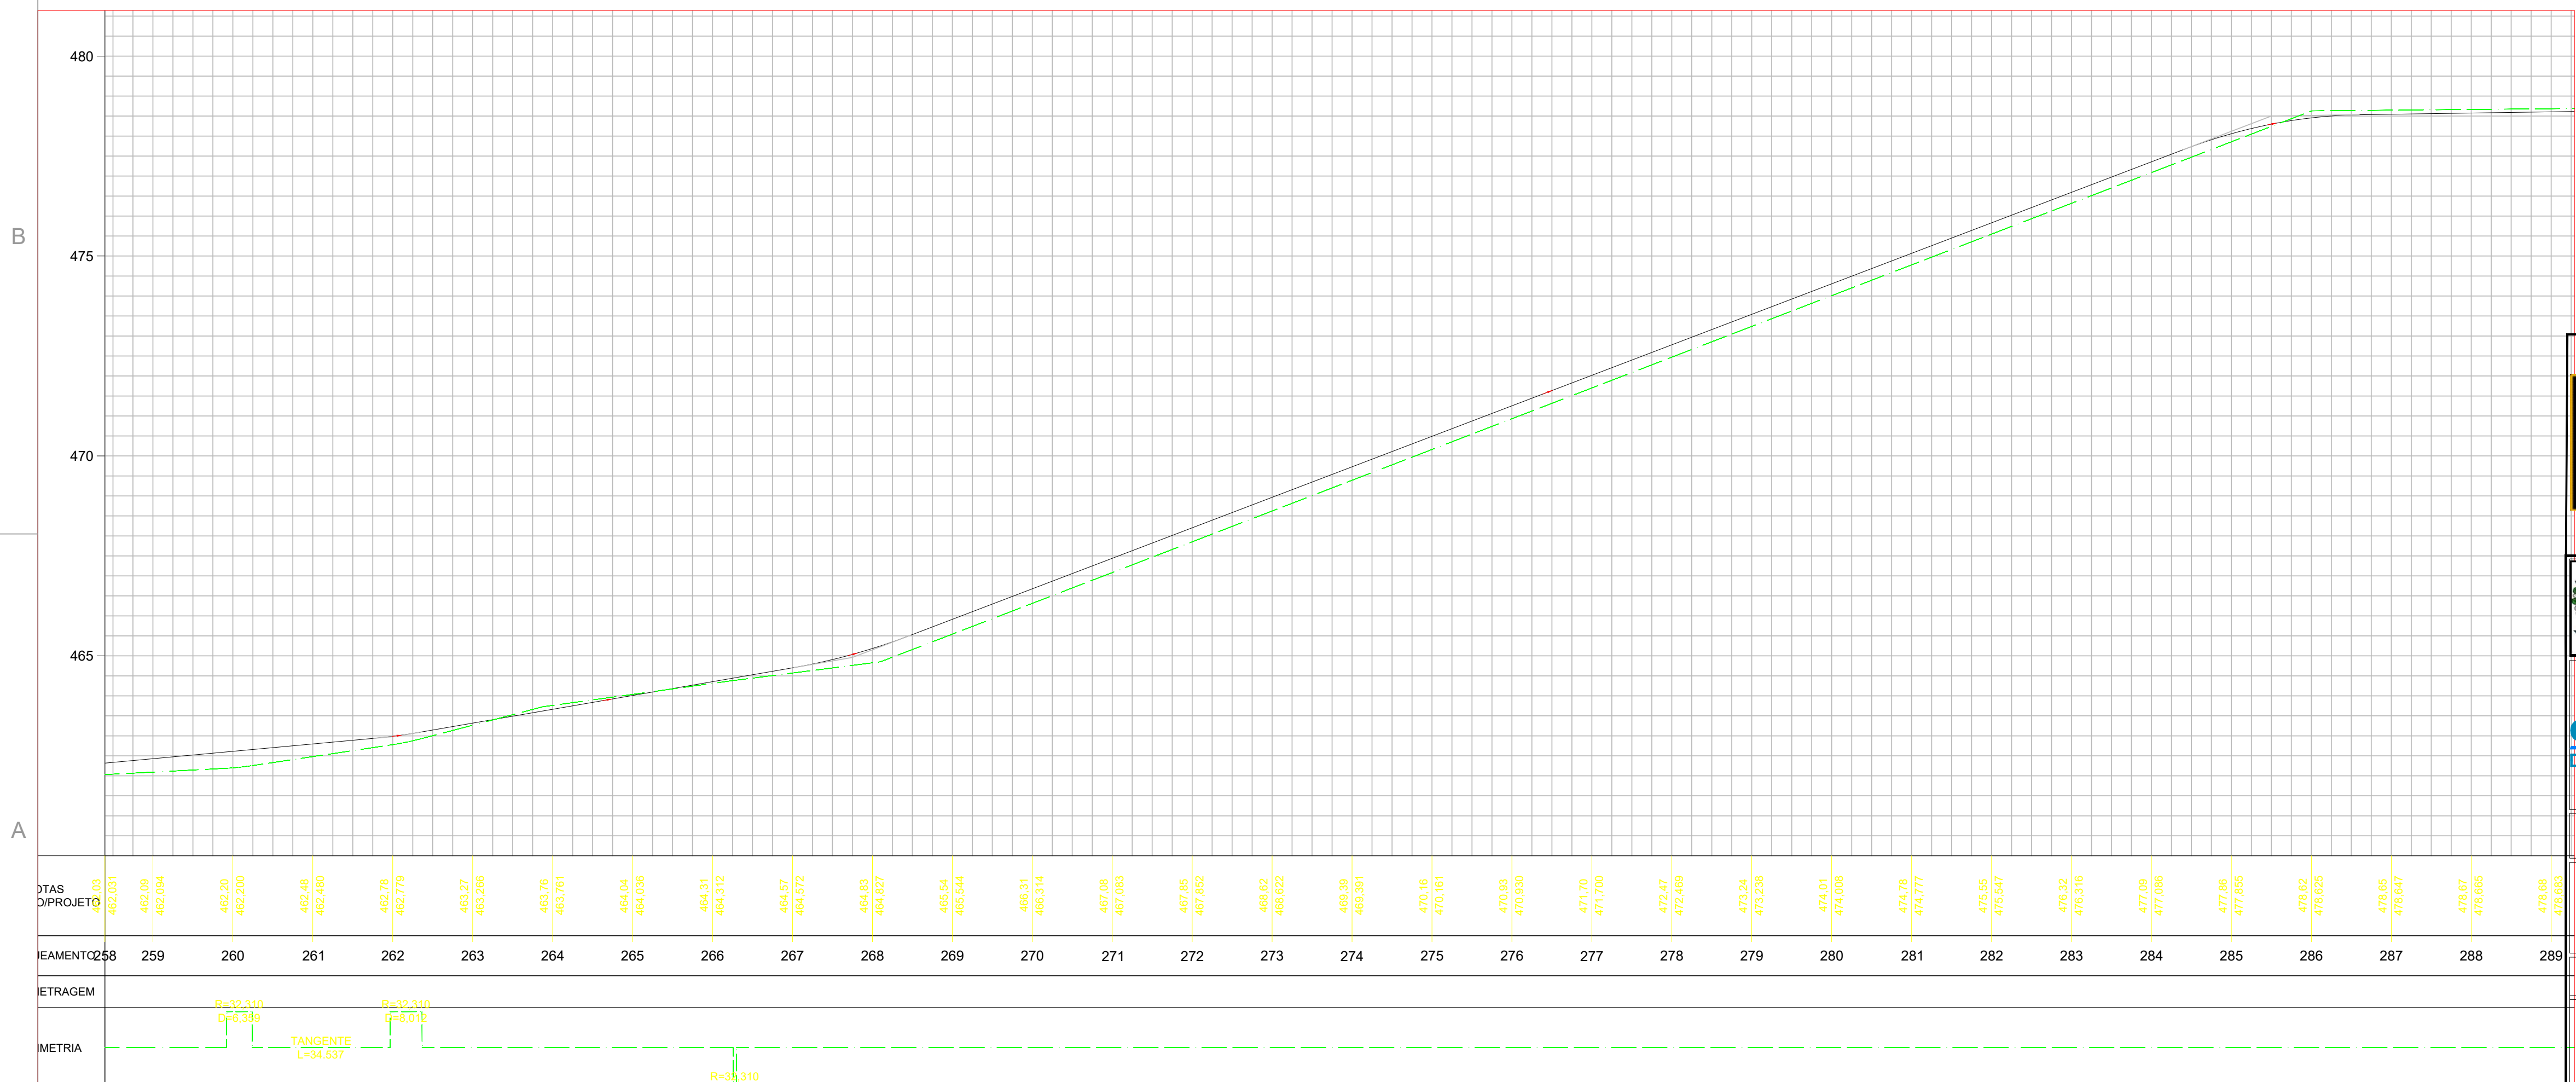



Engenharia Civil e
Engenharia de Segurança do Trabalho
Tel.: (44) 9 9981-3623
End.: Rua Porto Alegre, nº 5158, Zona 05
Cep. 87504-060 - Umuarama-PR.
E-mail: scdipora@hotmail.com
Resp. Téc: Sheila Cristina Dias - CREA-PR 136316/D




MUNICÍPIO DE CIDADE GAÚCHA
SECRETARIA DA AGRICULTURA



GOVERNO DO ESTADO DO PARANÁ
SECRETARIA DA AGRICULTURA E DO ABASTECIMENTO

PROJETO PAVIMENTAÇÃO RURAL

PROJETO/OBRA: PROJETO DE PAVIMENTAÇÃO EM CBUQ		CÓDIGO
LOCAL DA OBRA: MUNICÍPIO DE CIDADE GAÚCHA- PR. CEP: 87820-000		PRANCHAS 09/19
CONTEÚDO: PROJETO SINALIZAÇÃO		ESCALA INDICA
RESP. TÉCNICO: SHEILA CRISTINA DIAS ENGENHEIRA CIVIL - CREA-PR 136316/D	PROPRIETÁRIO: MUNICÍPIO DE CIDADE GAÚCHA CNPJ: 75.977.200/0001-67	DATA OUTUBRO/2025 PRANCHA

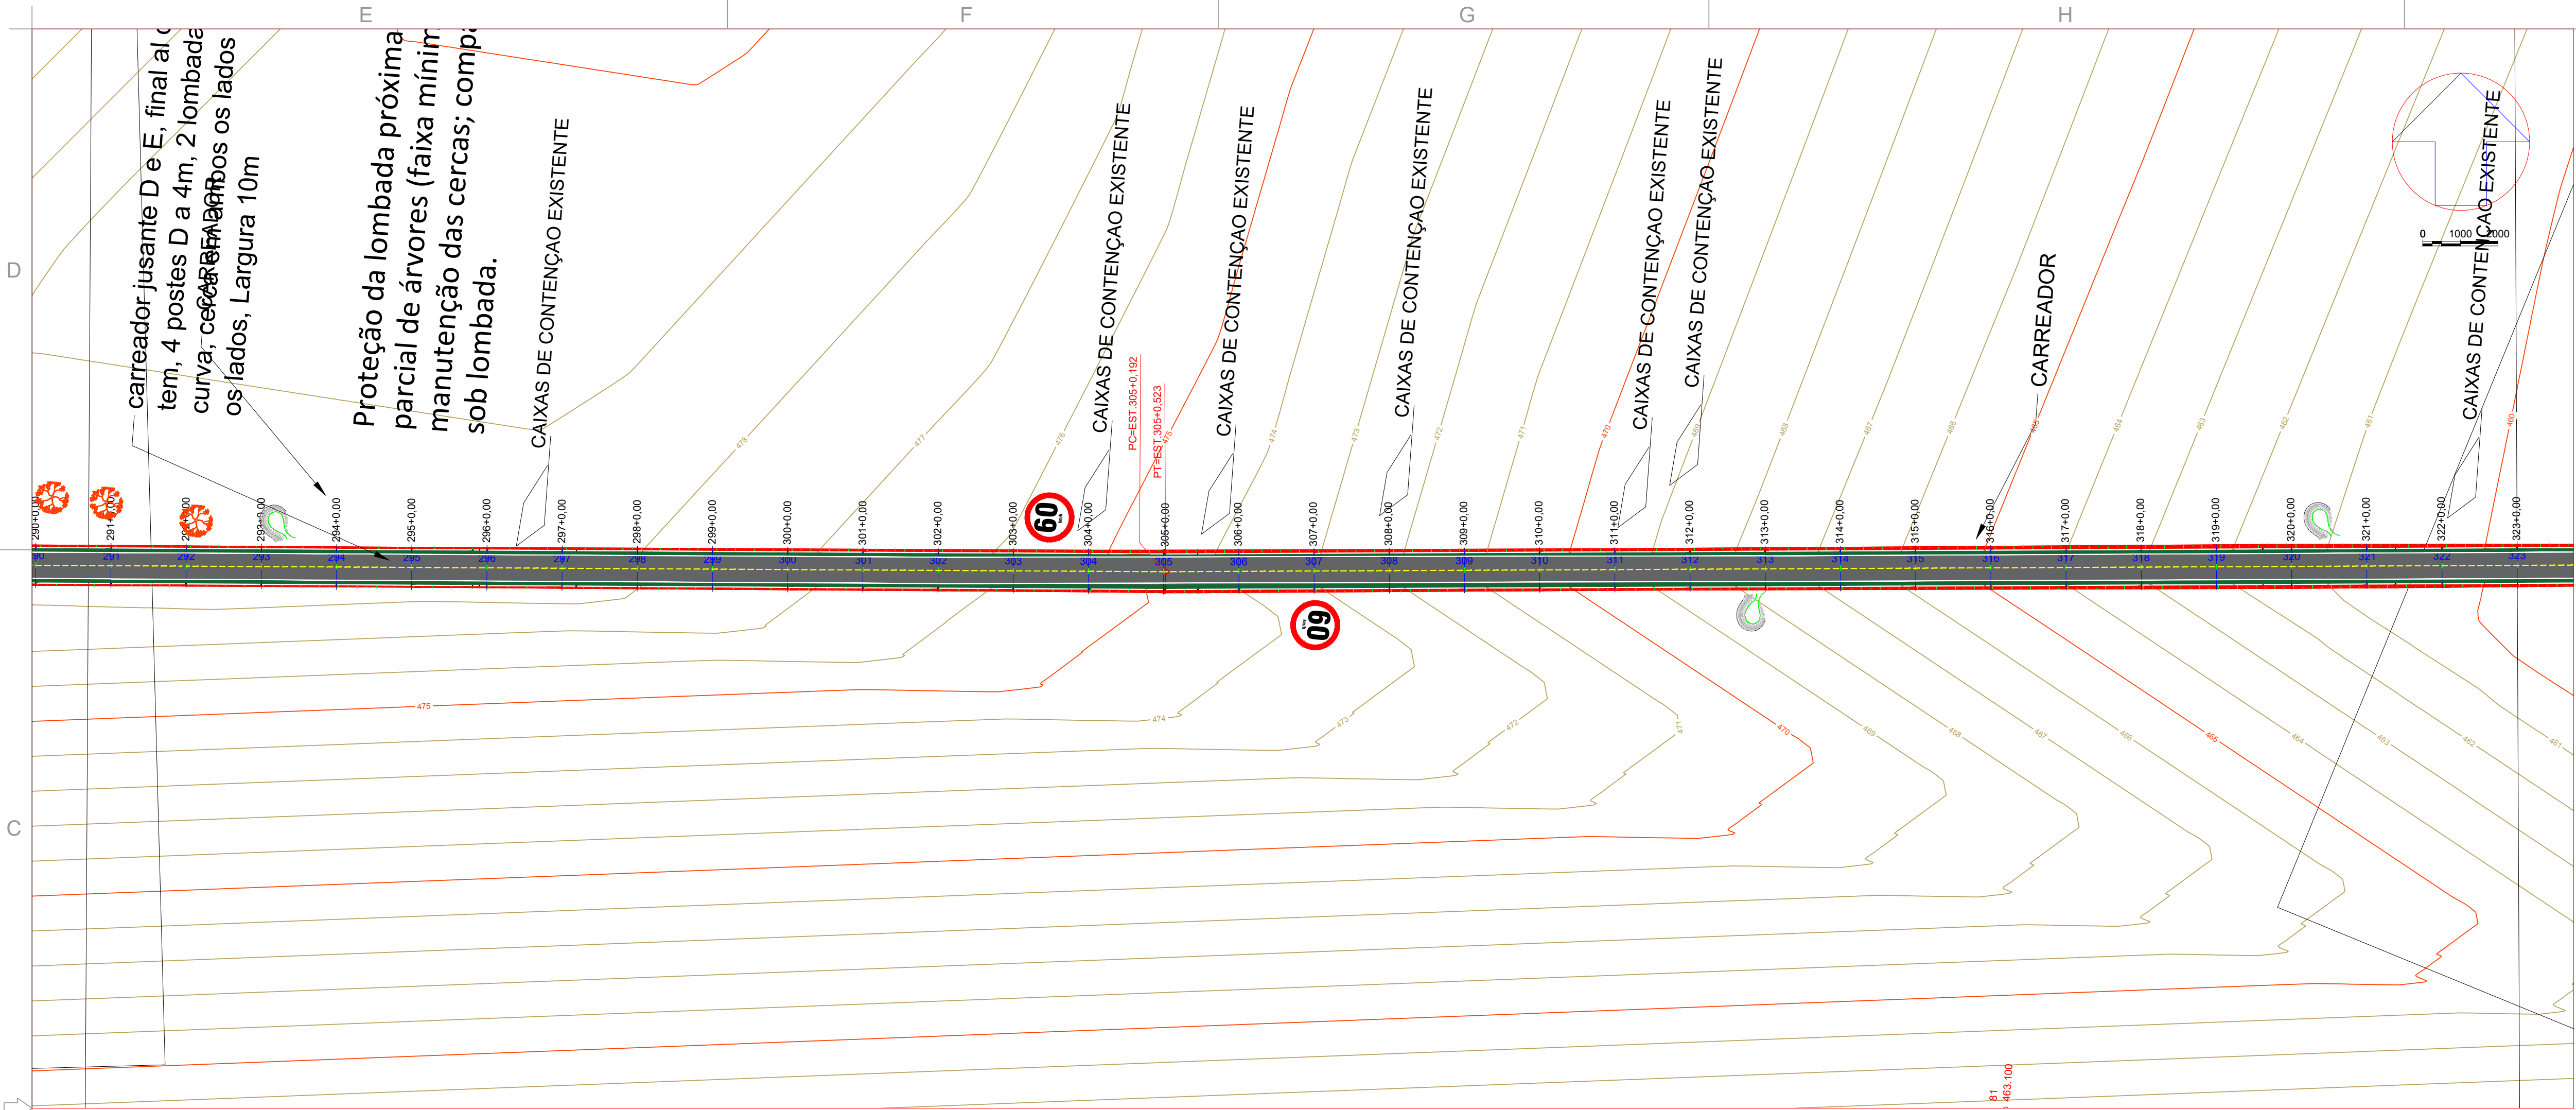

ESTACÃO	290	291	292	293	294	295	296	297	298	299	300	301	302	303	304	305	306	307	308	309	310	311	312	313	314	315	316	317	318	319	320	321
ELEV. (m)	478.74	478.72	478.74	478.78	478.77	478.79	478.81	478.72	478.32	477.83	477.53	477.13	476.74	476.34	475.94	475.54	474.87	473.73	472.78	471.84	470.89	469.95	469.07	468.22	467.37	466.50	465.67	464.82	463.97	463.12	462.27	461.32
TIPO DE PAVIMENTO	AS	PROJETO																														
TIPO DE TRACAGEM																																
TIPO DE METRIA																																



Engenharia Civil e
Engenharia de Segurança do Trabalho
Tel.: (44) 9 9981-3623
End.: Rua Porto Alegre, nº 5158, Zona 05
Cep. 87504-060 - Umuarama-PR.
E-mail: scdipora@hotmail.com
Resp. Téc: Sheila Cristina Dias - CREA-PR 136316/D




MUNICÍPIO DE CIDADE GAÚCHA
SECRETARIA DA AGRICULTURA



SECRETARIA DA AGRICULTURA
E DO ABASTECIMENTO

PROJETO PAVIMENTAÇÃO RURAL

PROJETO / OBRA: PROJETO DE PAVIMENTAÇÃO EM CBUQ	CÓDIGO
LOCAL DA OBRA: MUNICÍPIO DE CIDADE GAÚCHA- PR. CEP: 87820-000	FRANCHA 10/19
CONTEÚDO: PROJETO SINALIZAÇÃO	ESCALA INDICA
RESP. TÉCNICO: SHEILA CRISTINA DIAS ENGENHEIRA CIVIL - CREA-PR 136316/D	DATA OUTUBRO/2025 FRANCHA

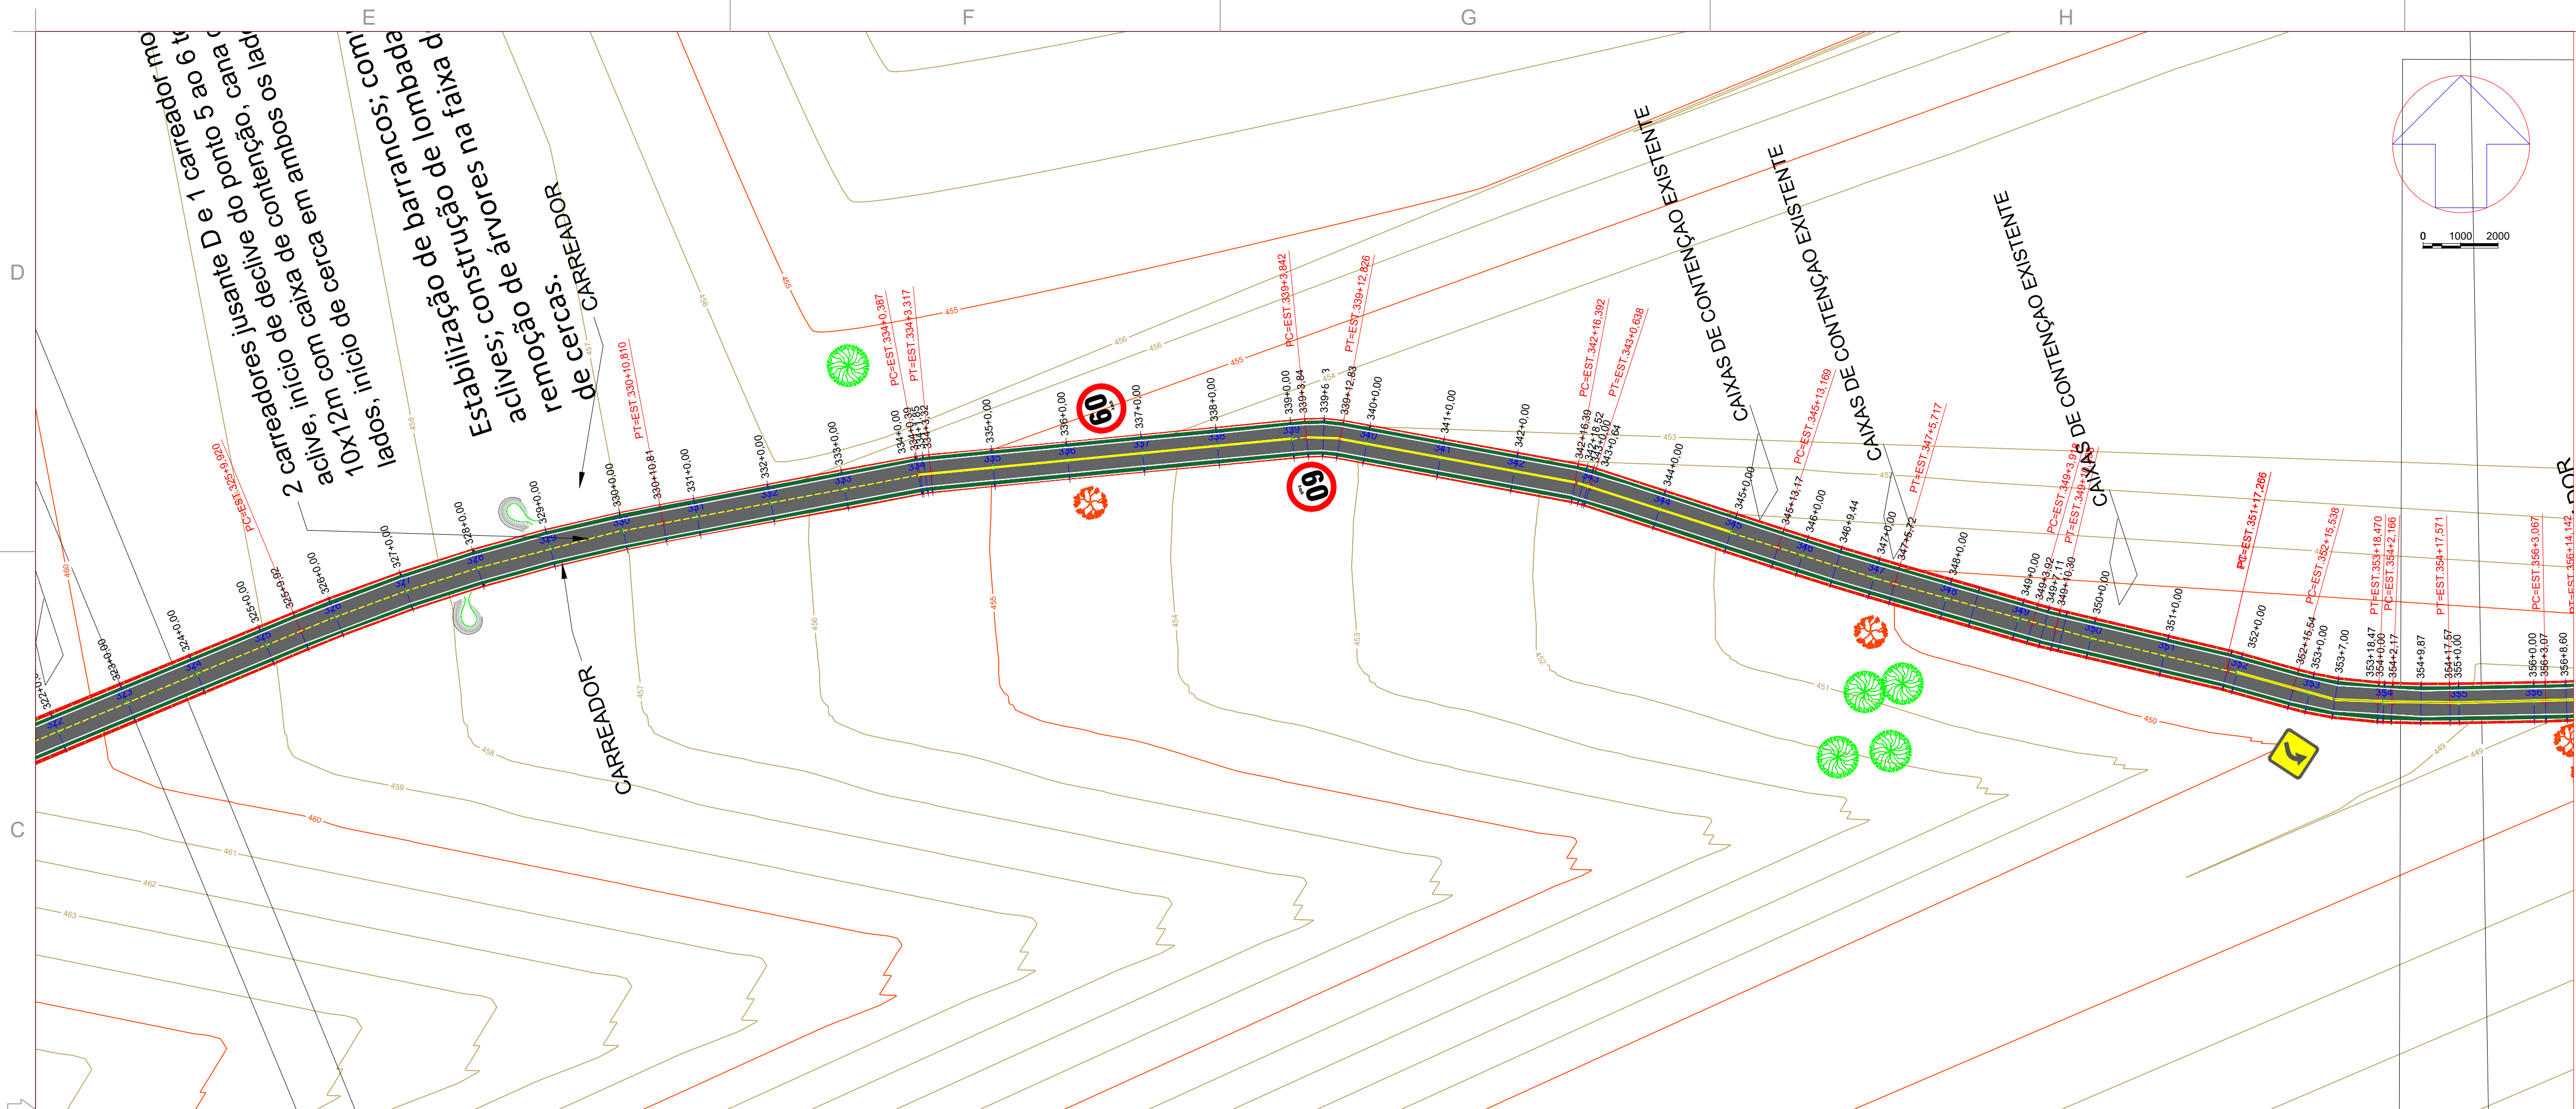

Engenharia Civil e
Engenharia de Segurança do Trabalho
Tel.: (44) 9 9981-3623
End.: Rua Porto Alegre, nº 5158, Zona 05
Cep. 87504-060 - Umuarama-PR.
E-mail: scdipora@hotmail.com
Resp. Téc: Sheila Cristina Dias - CREA-PR 136316/D





MUNICÍPIO DE CIDADE GAÚCHA
SECRETARIA DA AGRICULTURA



SECRETARIA DA AGRICULTURA
E DO ABASTECIMENTO

PROJETO PAVIMENTAÇÃO RURAL

PROJETO/OBRA PROJETO DE PAVIMENTAÇÃO EM CBUQ		CÓDIGO
LOCAL DA OBRA: MUNICÍPIO DE CIDADE GAÚCHA- PR. CEP: 87820-000		FRANCHA 11/19
CONTEÚDO: PROJETO SINALIZAÇÃO		ESCALA INDICADA
RESP. TÉCNICO: SHEILA CRISTINA DIAS ENGENHEIRA CIVIL - CREA-PR 136316/D	PROPRIETÁRIO: MUNICÍPIO DE CIDADE GAÚCHA CNPJ: 75.977.200/0001-47	DATA OUTUBRO/2025 FRANCHA

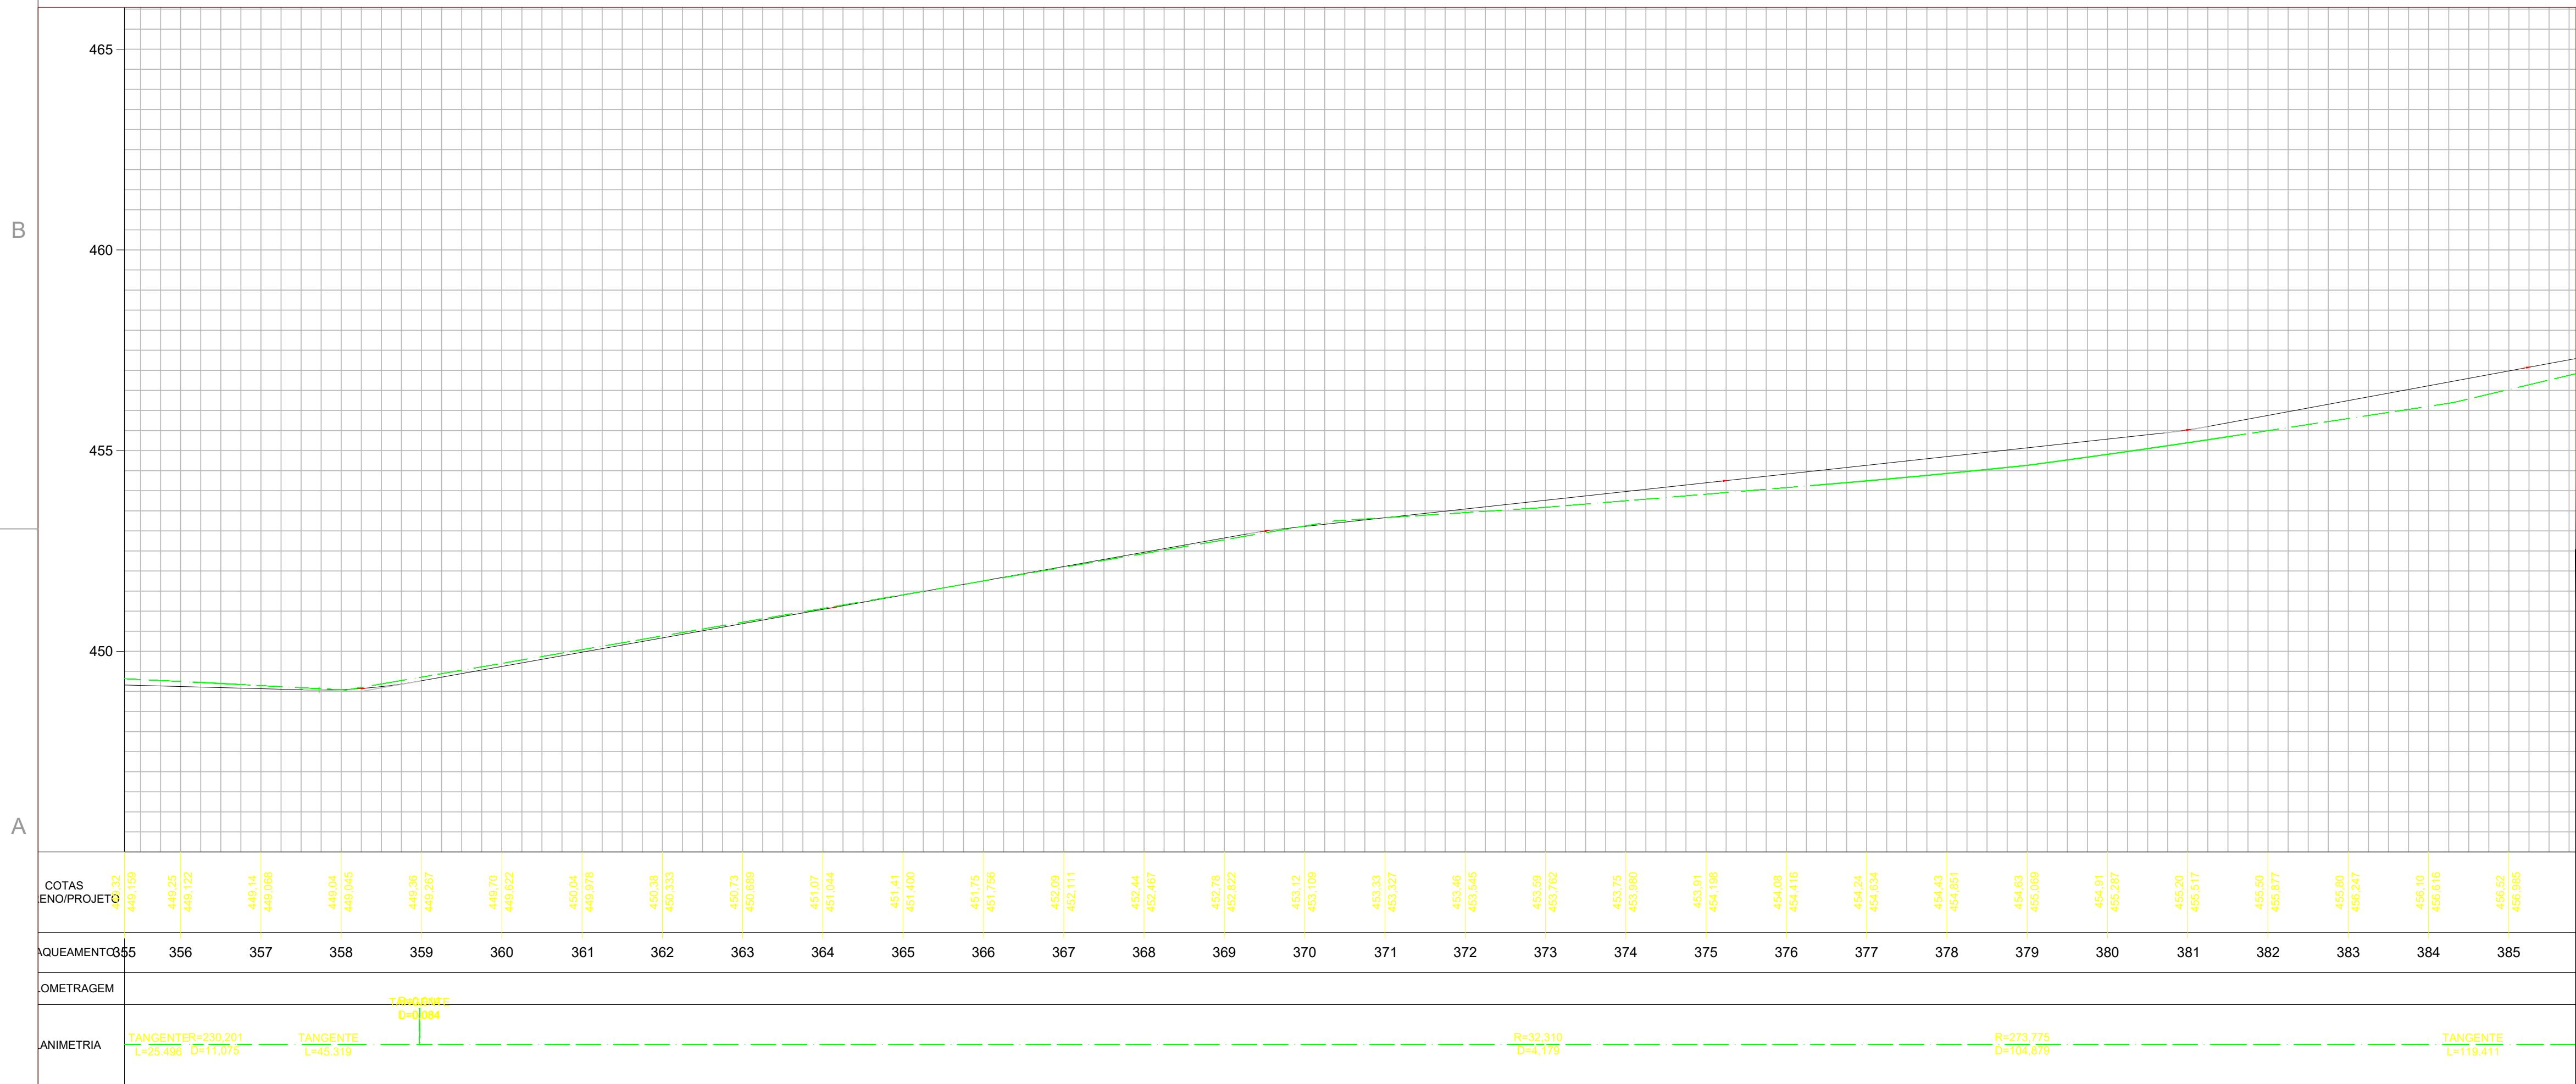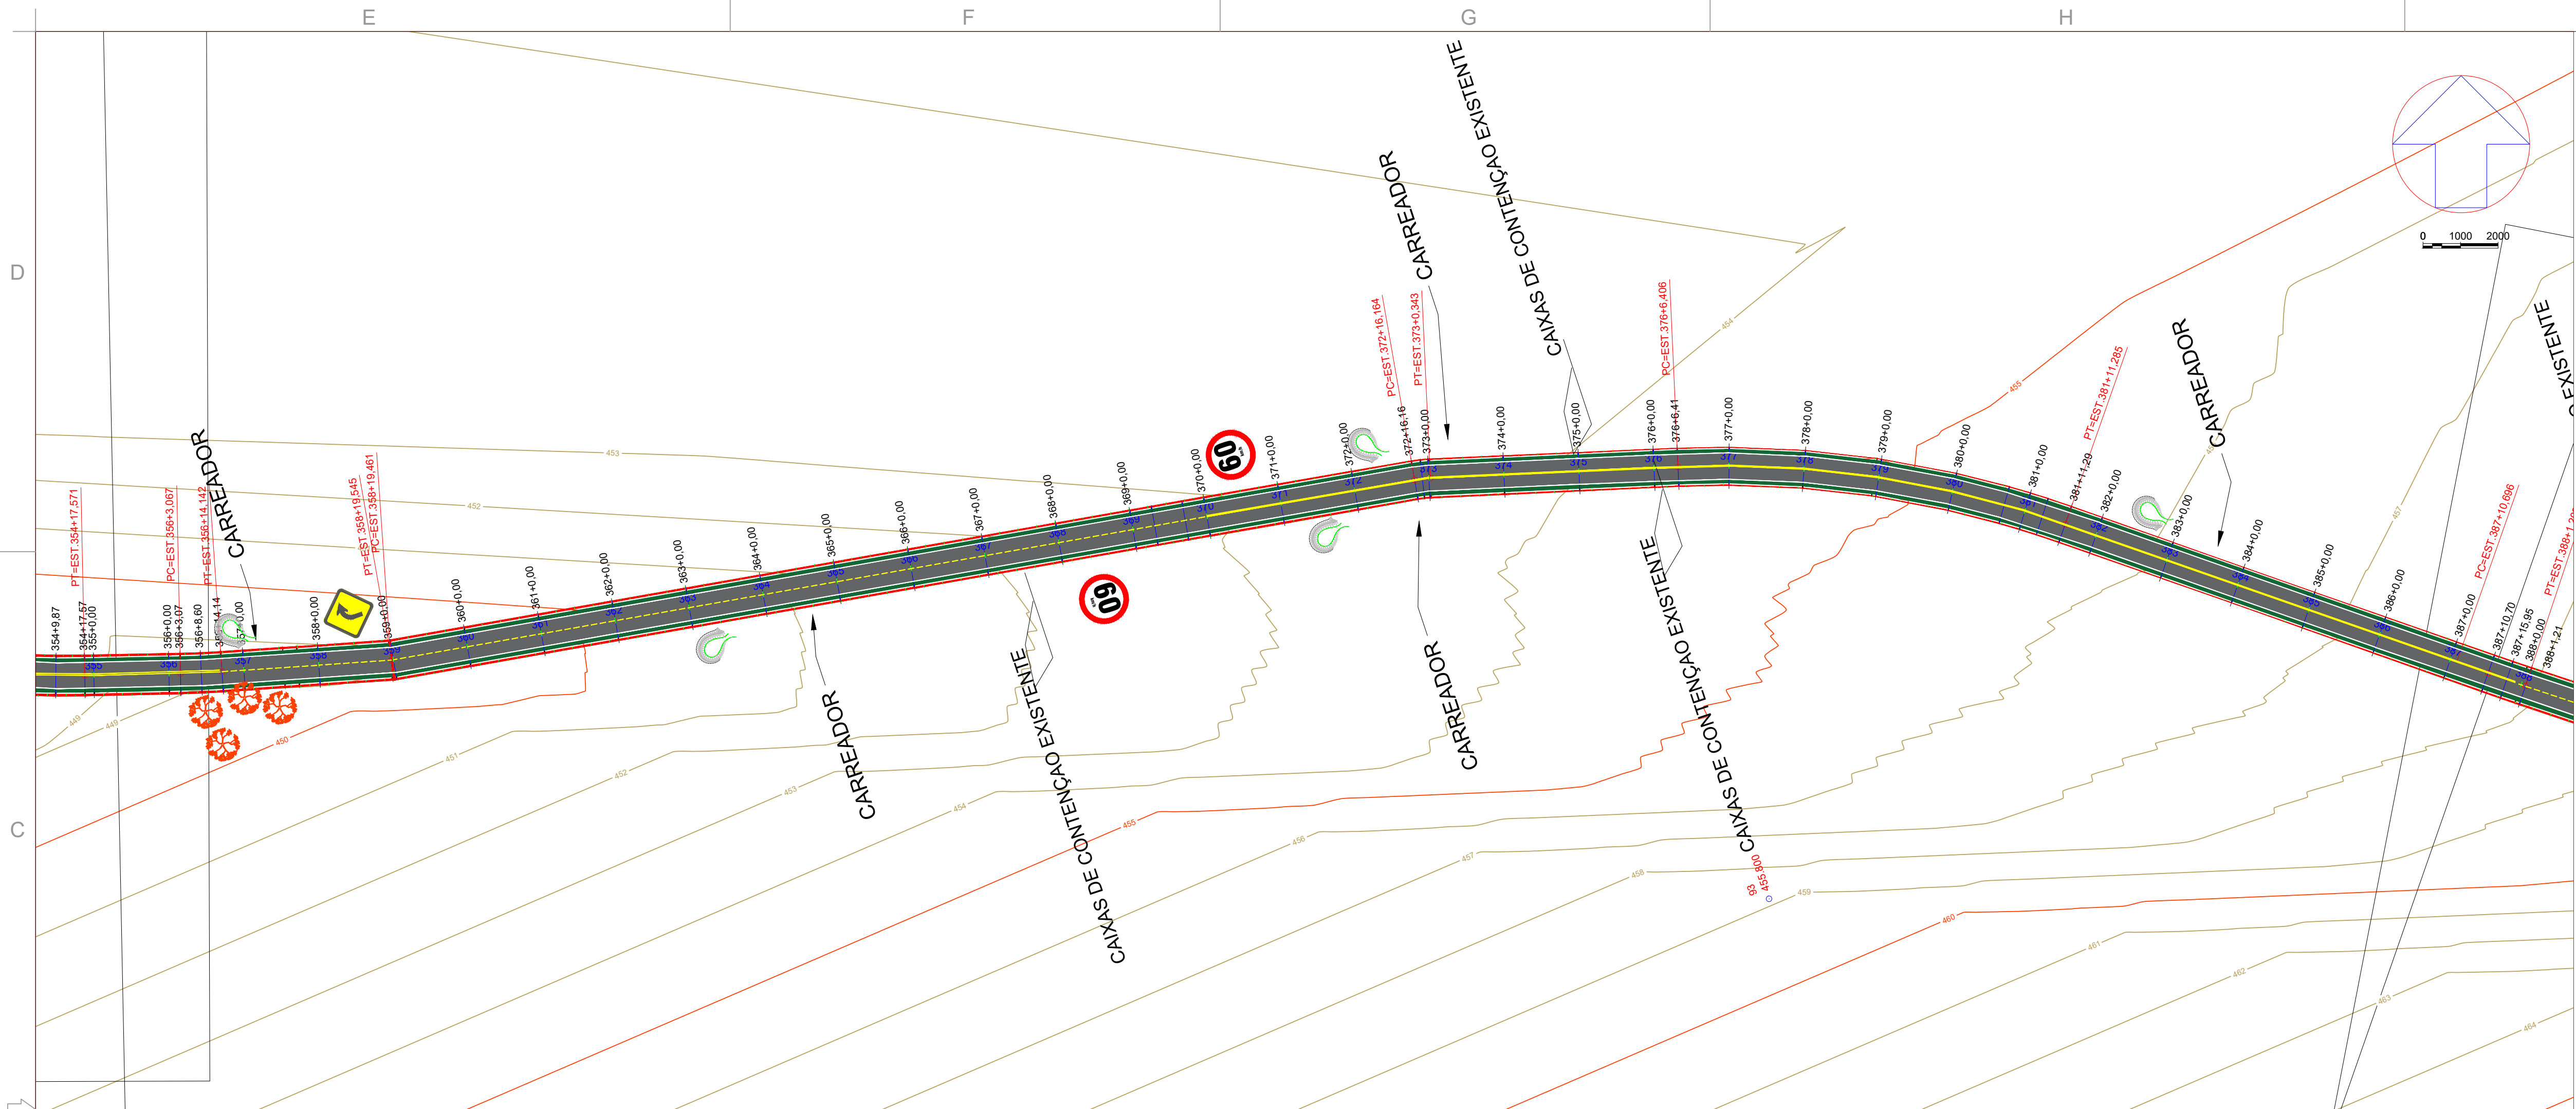

Engenharia Civil e
Engenharia de Segurança do Trabalho
Tel.: (44) 9 9981-3623
End.: Rua Porto Alegre, nº 5158, Zona 05
Cep. 87504-060 - Umuarama-PR.
E-mail: scdipora@hotmail.com
Resp. Téc: Sheila Cristina Dias - CREA-PR 136316/D




MUNICÍPIO DE CIDADE GAÚCHA
SECRETARIA DA AGRICULTURA



SECRETARIA DA AGRICULTURA
E DO ABASTECIMENTO

PROJETO PAVIMENTAÇÃO RURAL

PROJETO/COBRA: PROJETO DE PAVIMENTAÇÃO EM CBUQ	CÓDIGO: FRANCHA
LOCAL DA OBRA: MUNICÍPIO DE CIDADE GAÚCHA- PR. CEP: 87820-000	12/19
CONTEÚDO: PROJETO SINALIZAÇÃO	ESCALA: INDICA
RESP. TÉCNICO: SHEILA CRISTINA DIAS ENGENHEIRA CIVIL - CREA-PR 136316/D	DATA: OUTUBRO/2025 FRANCHA

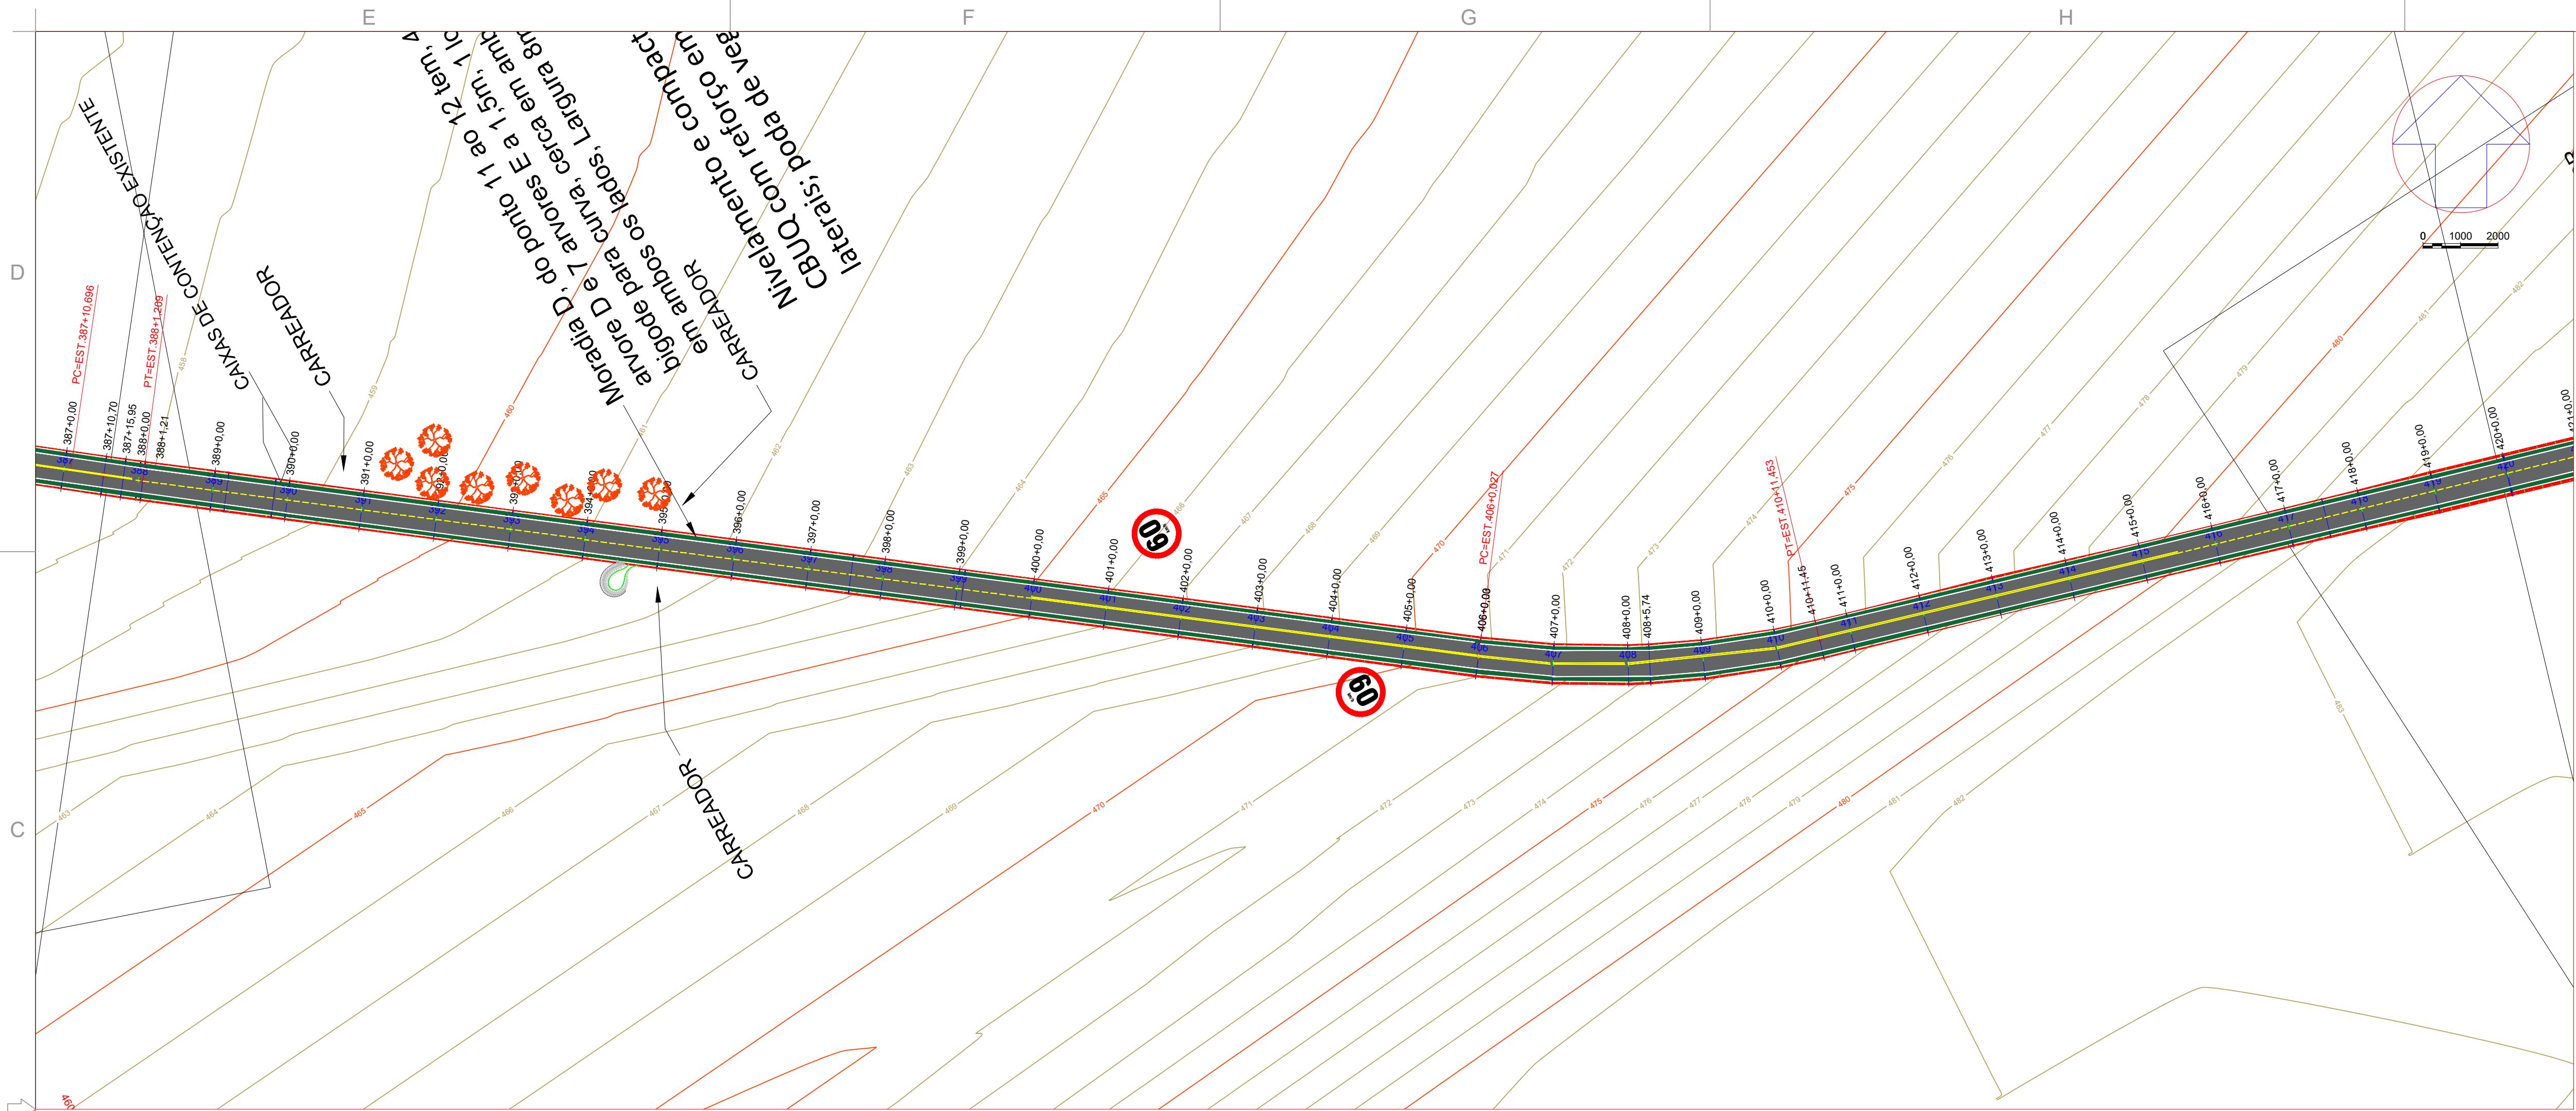

Engenharia Civil e
Engenharia de Segurança do Trabalho
Tel.: (44) 9 9981-3623
End.: Rua Porto Alegre, nº 5158, Zona 05
Cep. 87504-060 - Umuarama-PR.
E-mail: scdiopora@hotmail.com
Resp. Téc: Sheila Cristina Dias - CREA-PR 136316/D




MUNICÍPIO DE CIDADE GAÚCHA
SECRETARIA DA AGRICULTURA



SECRETARIA DA AGRICULTURA
E DO ABASTECIMENTO

PROJETO PAVIMENTAÇÃO RURAL

PROJETO/OBRA PROJETO DE PAVIMENTAÇÃO EM CBUQ		CÓDIGO
LOCAL DA OBRA: MUNICÍPIO DE CIDADE GAÚCHA- PR. CEP: 87820-000		PRANCHAS 13/19
CONTEÚDO: PROJETO SINALIZAÇÃO		ESCALA INDICADA
RESP. TÉCNICO: SHEILA CRISTINA DIAS ENGENHEIRA CIVIL - CREA-PR 136316/D	PROPRIETÁRIO: MUNICÍPIO DE CIDADE GAÚCHA CNPJ 75.377.200/0001-67	DATA OUTUBRO/2025 PRANCHAS

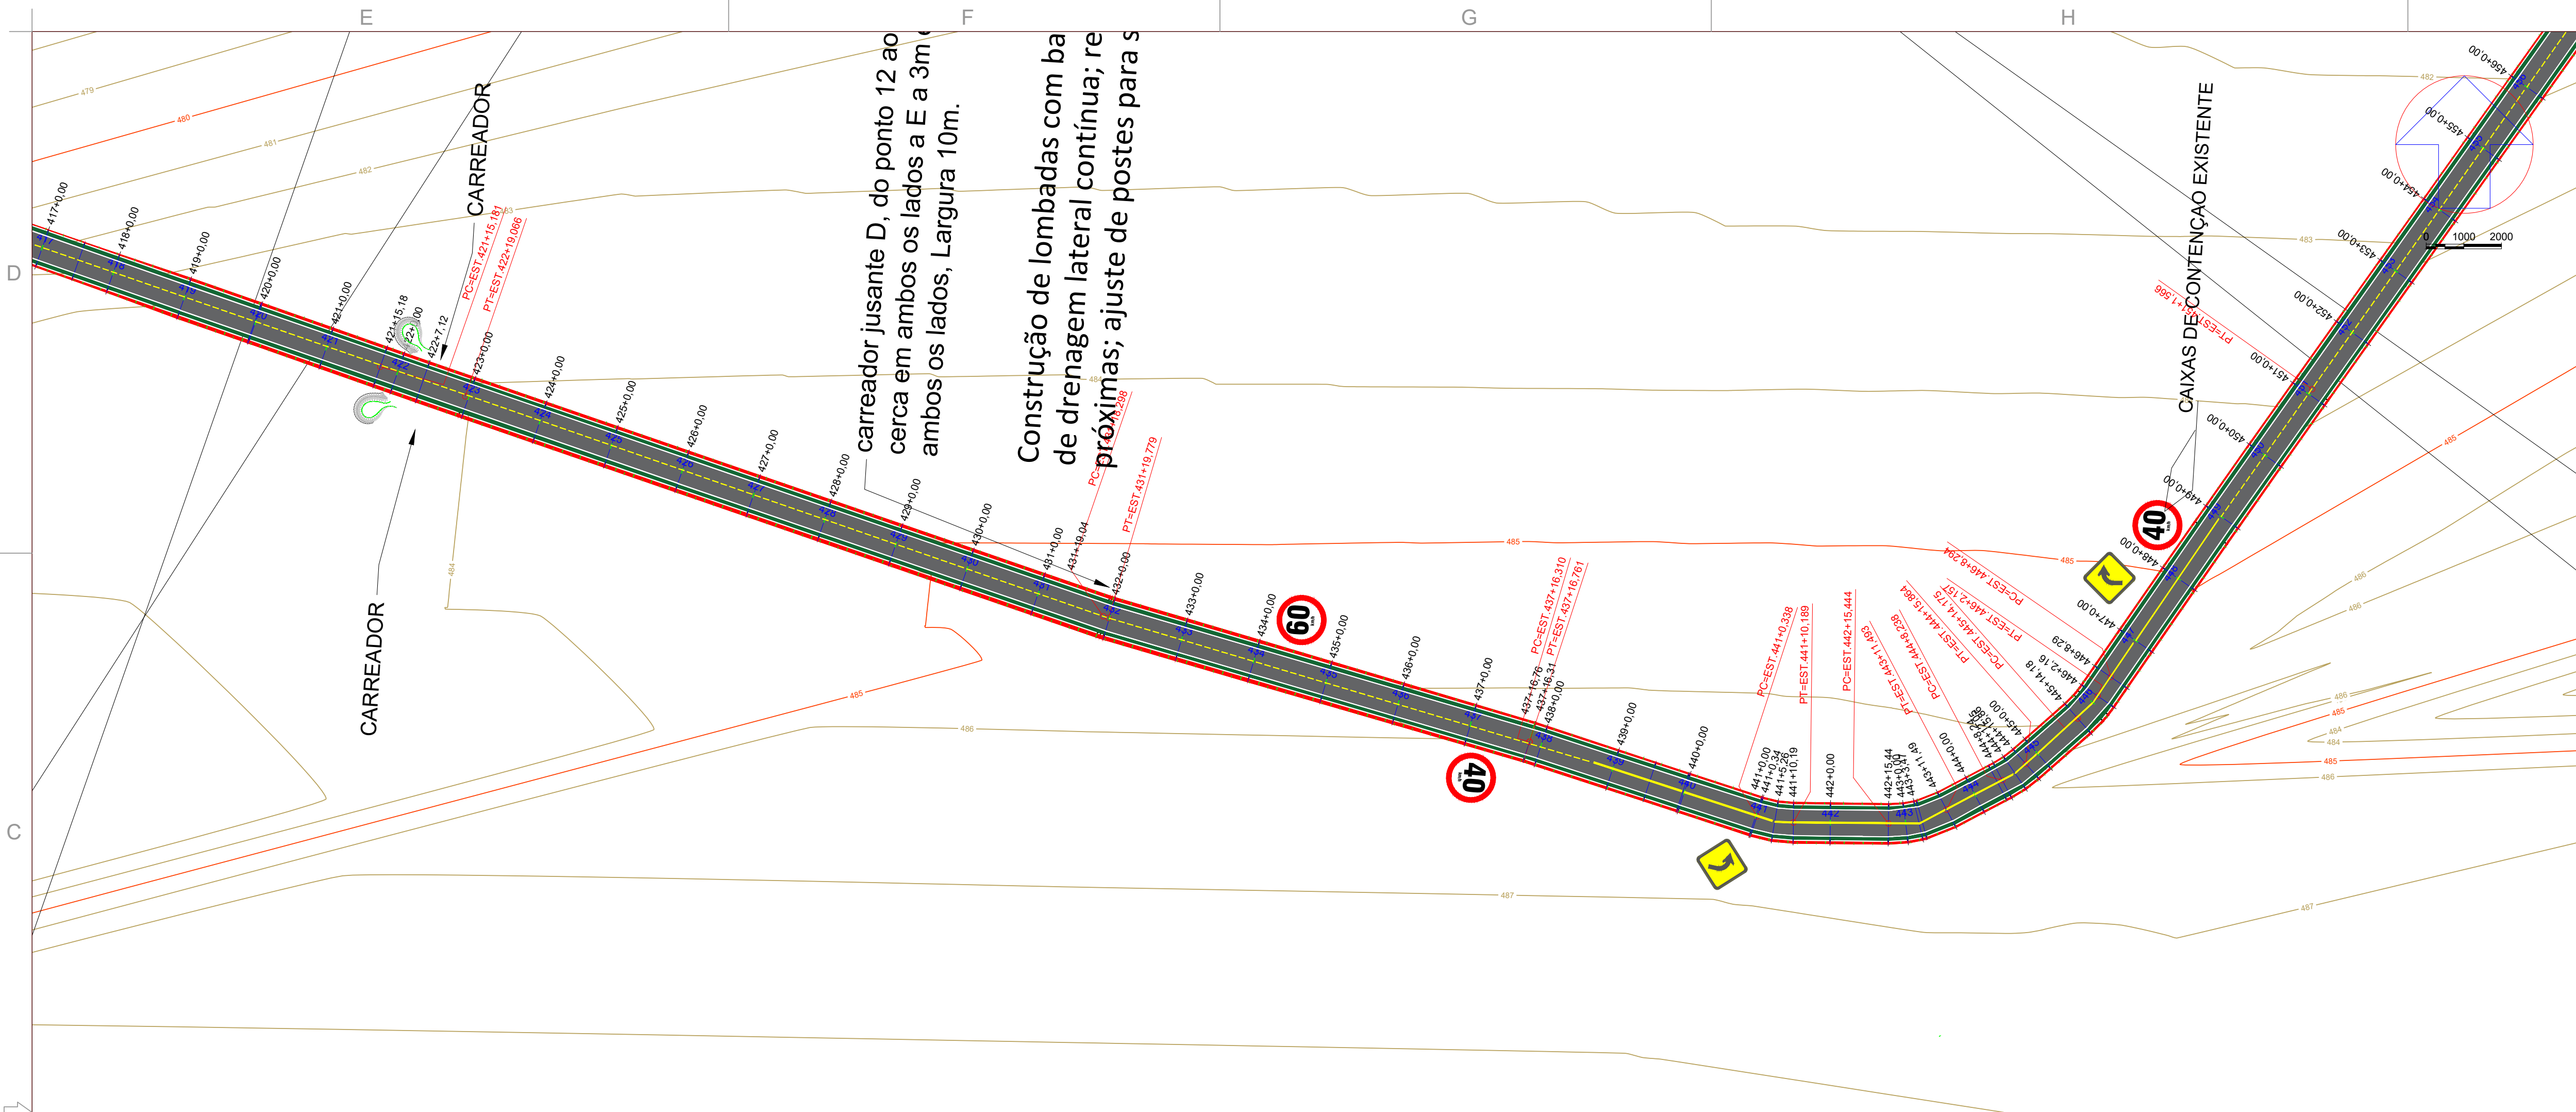

Engenharia Civil e
Engenharia de Segurança do Trabalho
Tel.: (44) 9 9981-3623
End.: Rua Porto Alegre, nº 5158, Zona 05
Cep. 87504-060 - Umuarama-PR.
E-mail: scdipora@hotmail.com
Resp. Téc: Sheila Cristina Dias - CREA-PR 136316/D




MUNICÍPIO DE CIDADE GAÚCHA
SECRETARIA DA AGRICULTURA



SECRETARIA DA AGRICULTURA
E DO ABASTECIMENTO


PROJETO PAVIMENTAÇÃO RURAL

PROJETO/OBRA: PROJETO DE PAVIMENTAÇÃO EM CBUQ	CÓDIGO
LOCAL DA OBRA: MUNICÍPIO DE CIDADE GAÚCHA- PR. CEP: 87820-000	FRANCHA 14/19
CONTEÚDO: PROJETO SINALIZAÇÃO	ESCALA INDICA
RESP. TÉCNICO: SHEILA CRISTINA DIAS ENGENHEIRA CIVIL - CREA-PR 136316/D	DATA OUTUBRO/2025 FRANCHA

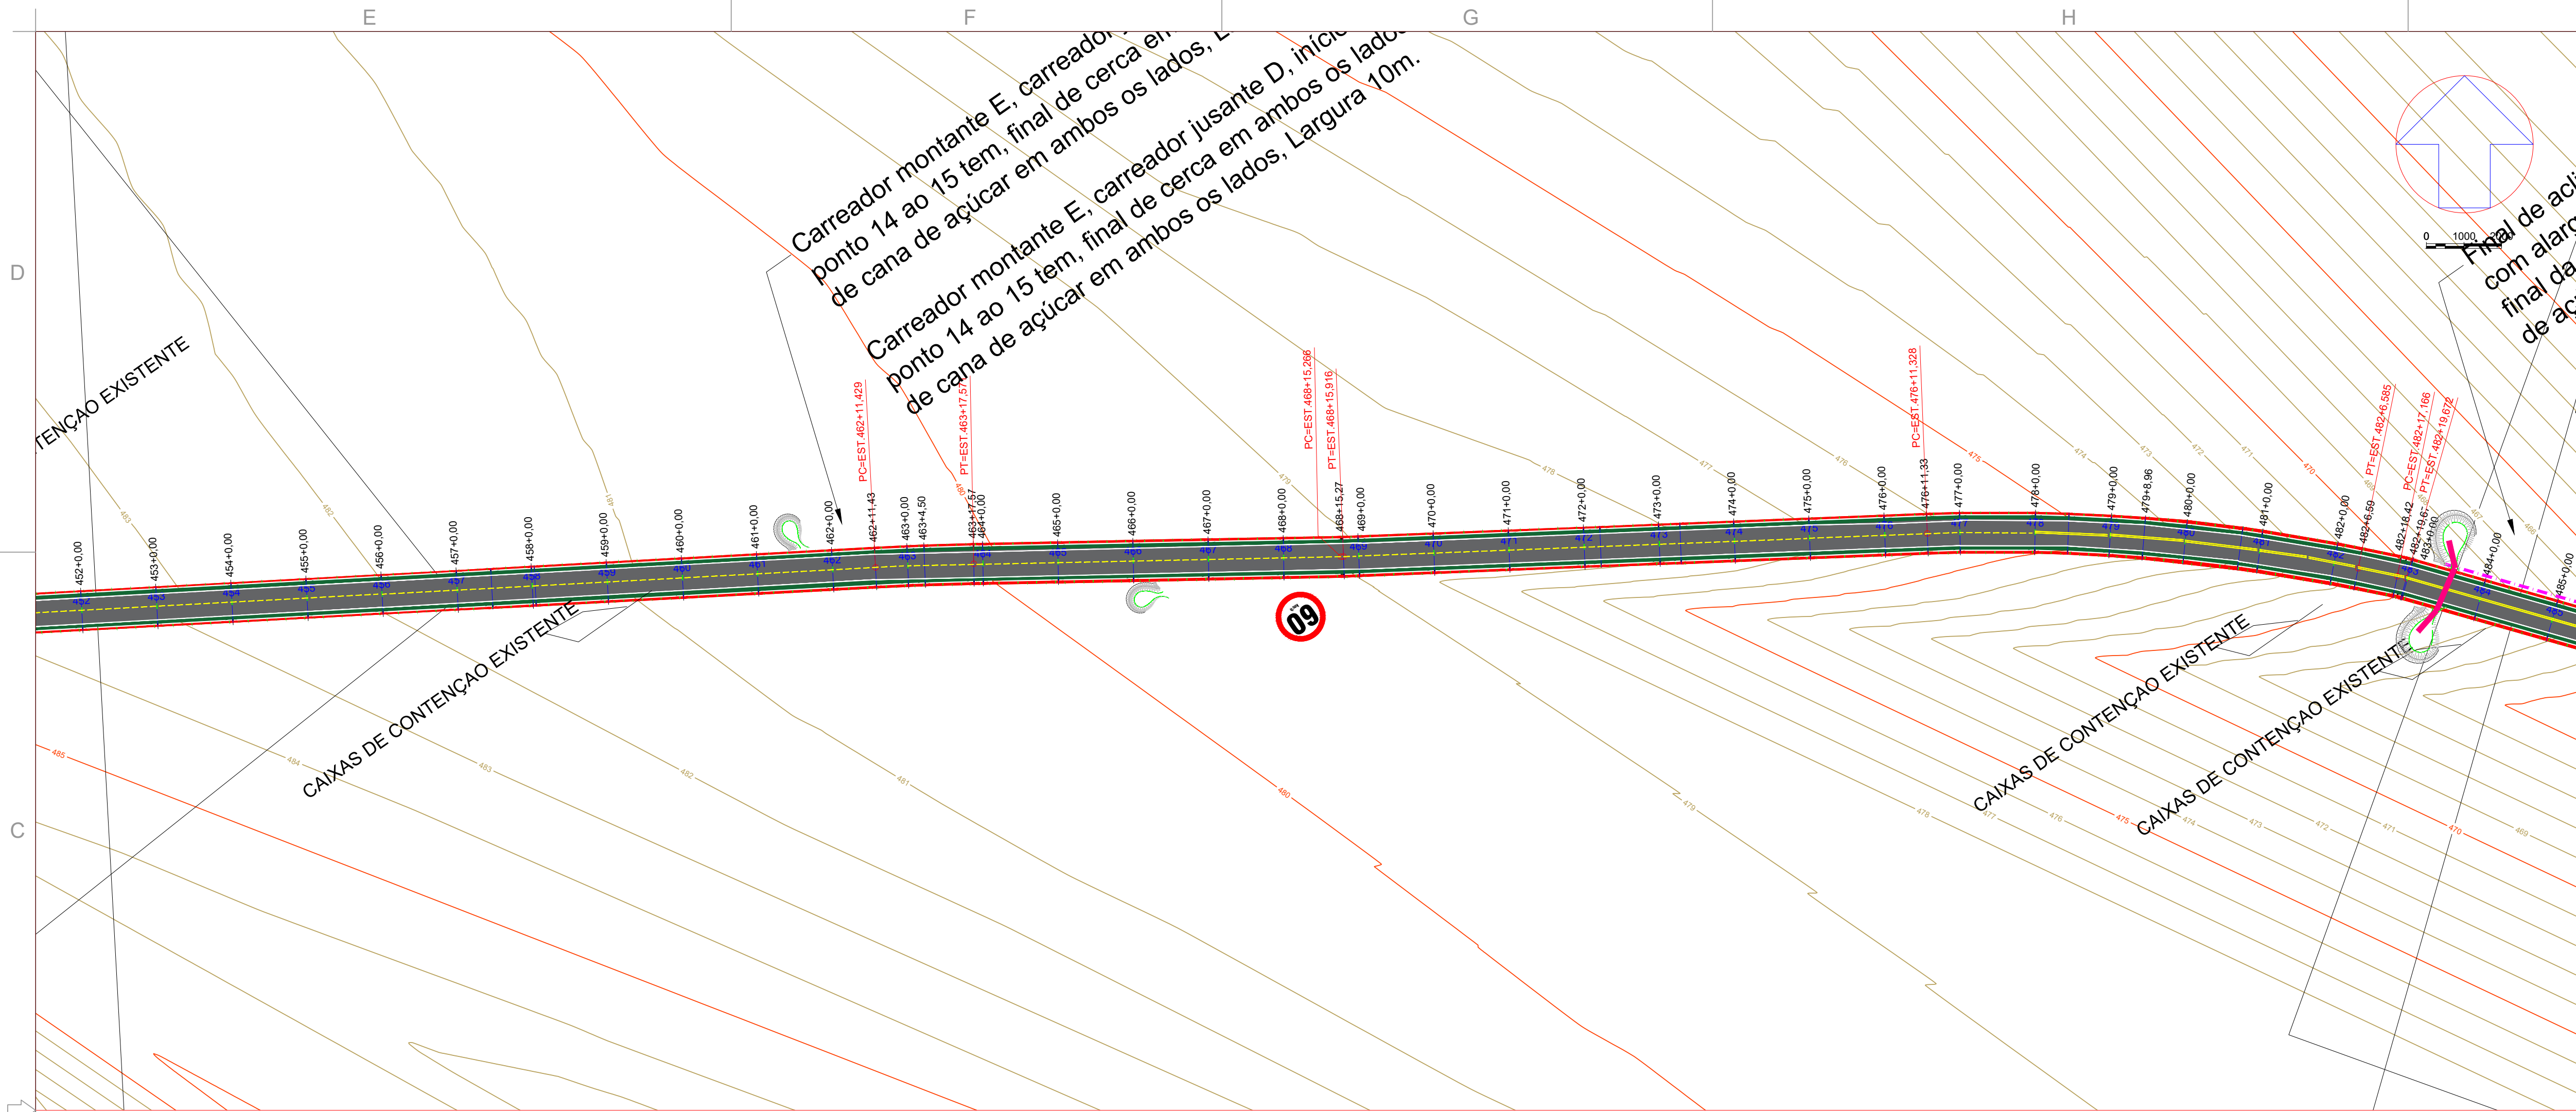



Engenharia Civil e
Engenharia de Segurança do Trabalho
Tel.: (44) 9 9981-3623
End.: Rua Porto Alegre, nº 5158, Zona 05
Cep. 87504-060 - Umuarama-PR.
E-mail: scdipora@hotmail.com
Resp. Téc: Sheila Cristina Dias - CREA-PR 136316/D





MUNICÍPIO DE CIDADE GAÚCHA
SECRETARIA DA AGRICULTURA



GOVERNO DO ESTADO DO PARANÁ
SECRETARIA DA AGRICULTURA E DO ABASTECIMENTO

PROJETO PAVIMENTAÇÃO RURAL

PROJETO/OBRA: PROJETO DE PAVIMENTAÇÃO EM CBUQ	CÓDIGO: 15/19
LOCAL DA OBRA: MUNICÍPIO DE CIDADE GAÚCHA- PR. CEP: 87820-000	ESCALA: INDICA
CONTEÚDO: PROJETO SINALIZAÇÃO	DATA: OUTUBRO/2025
RESP. TÉCNICO: SHEILA CRISTINA DIAS ENGENHEIRA CIVIL - CREA-PR 136316/D	PROPRIETÁRIO: MUNICÍPIO DE CIDADE GAÚCHA CNPJ: 75.977.200/0001-67

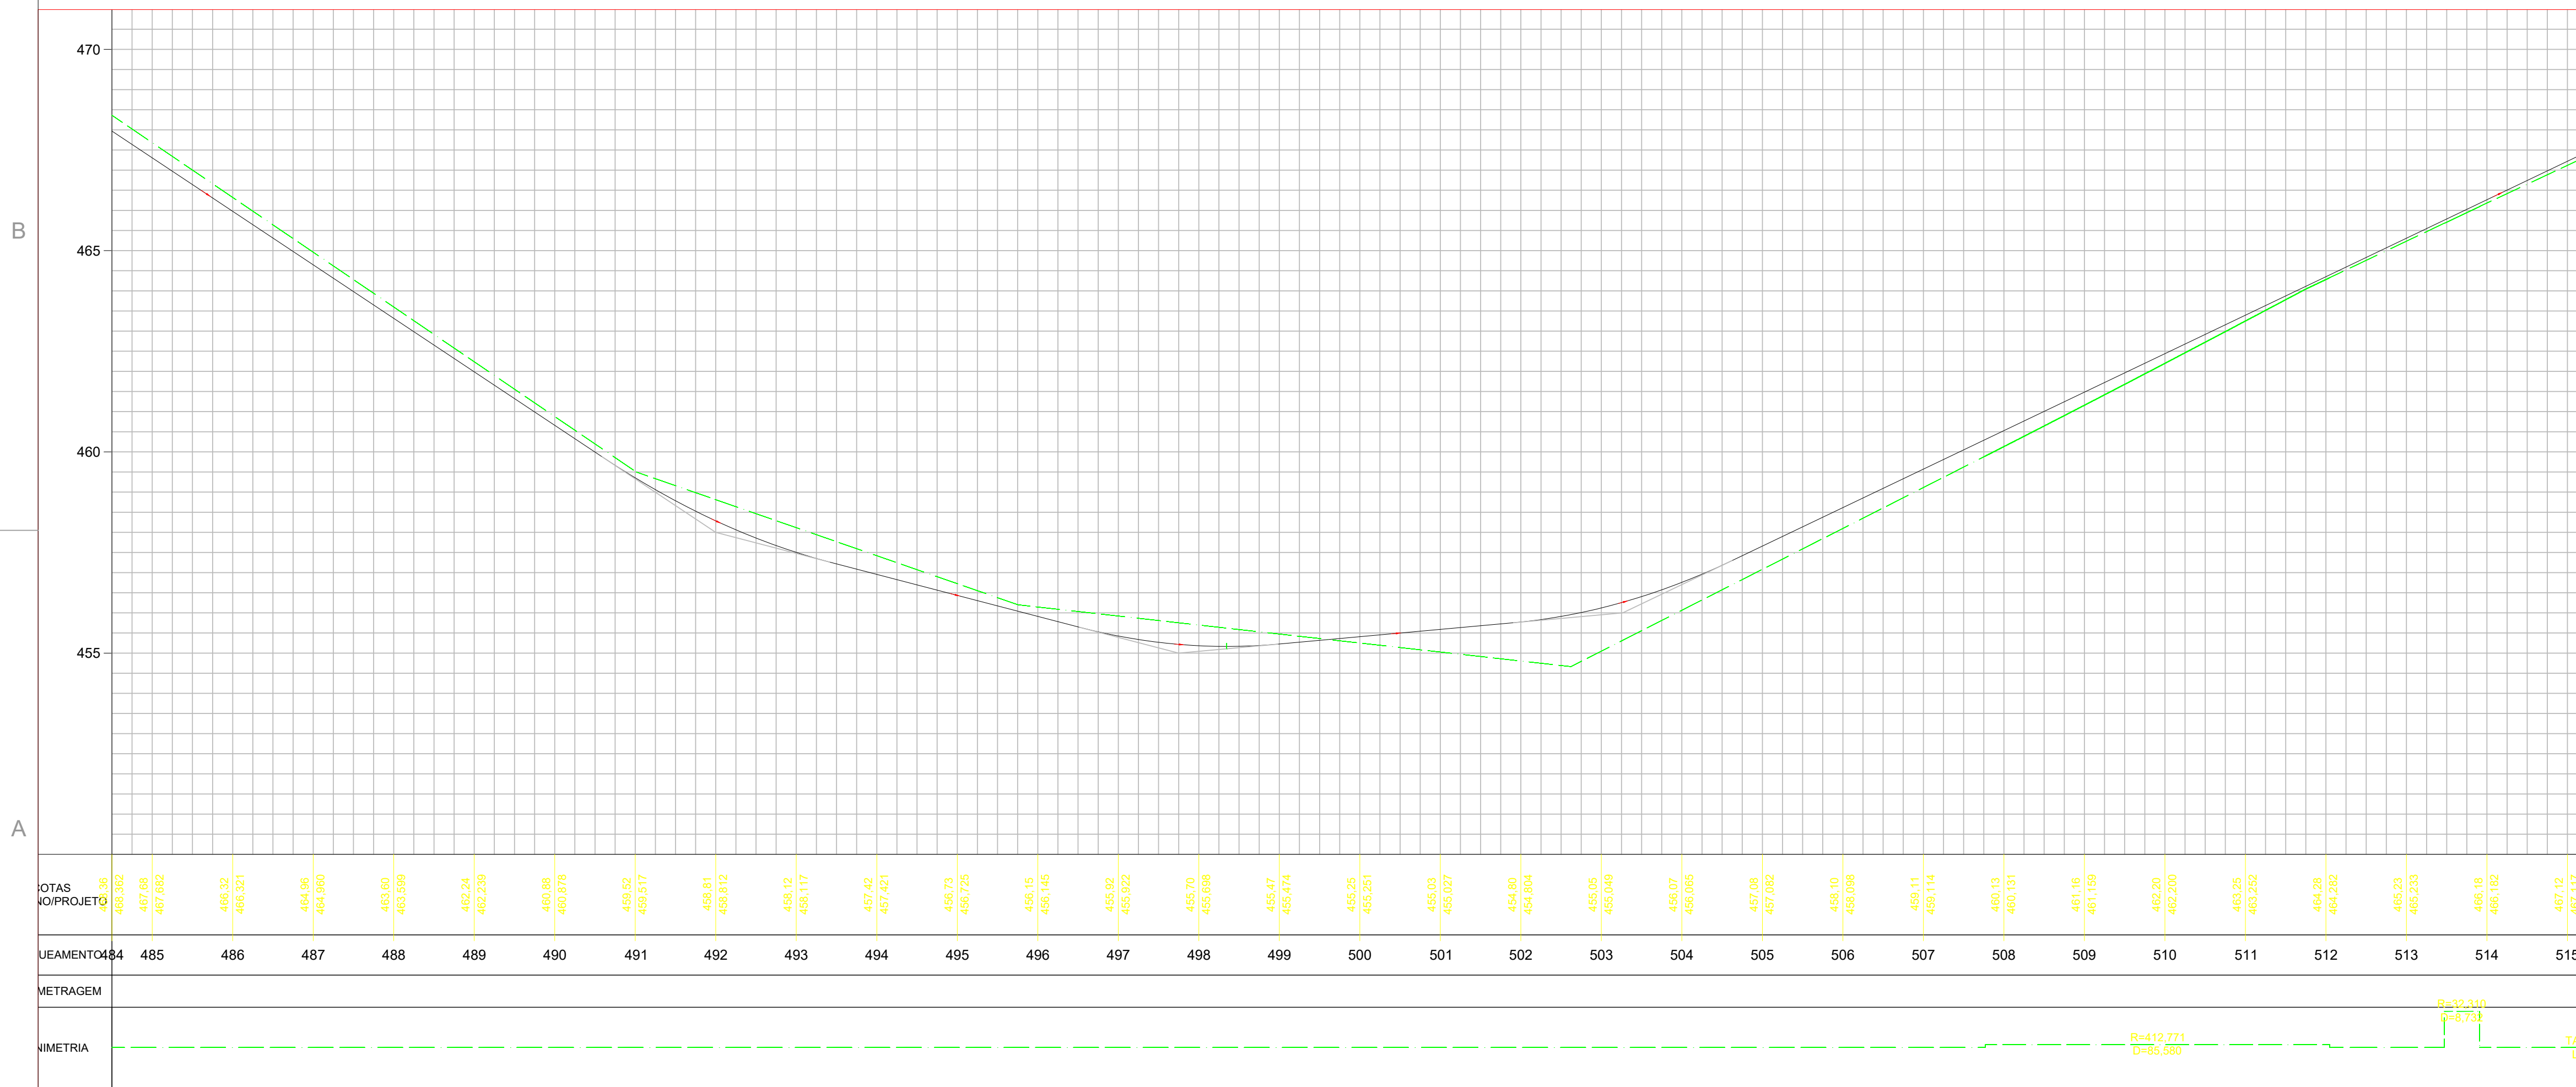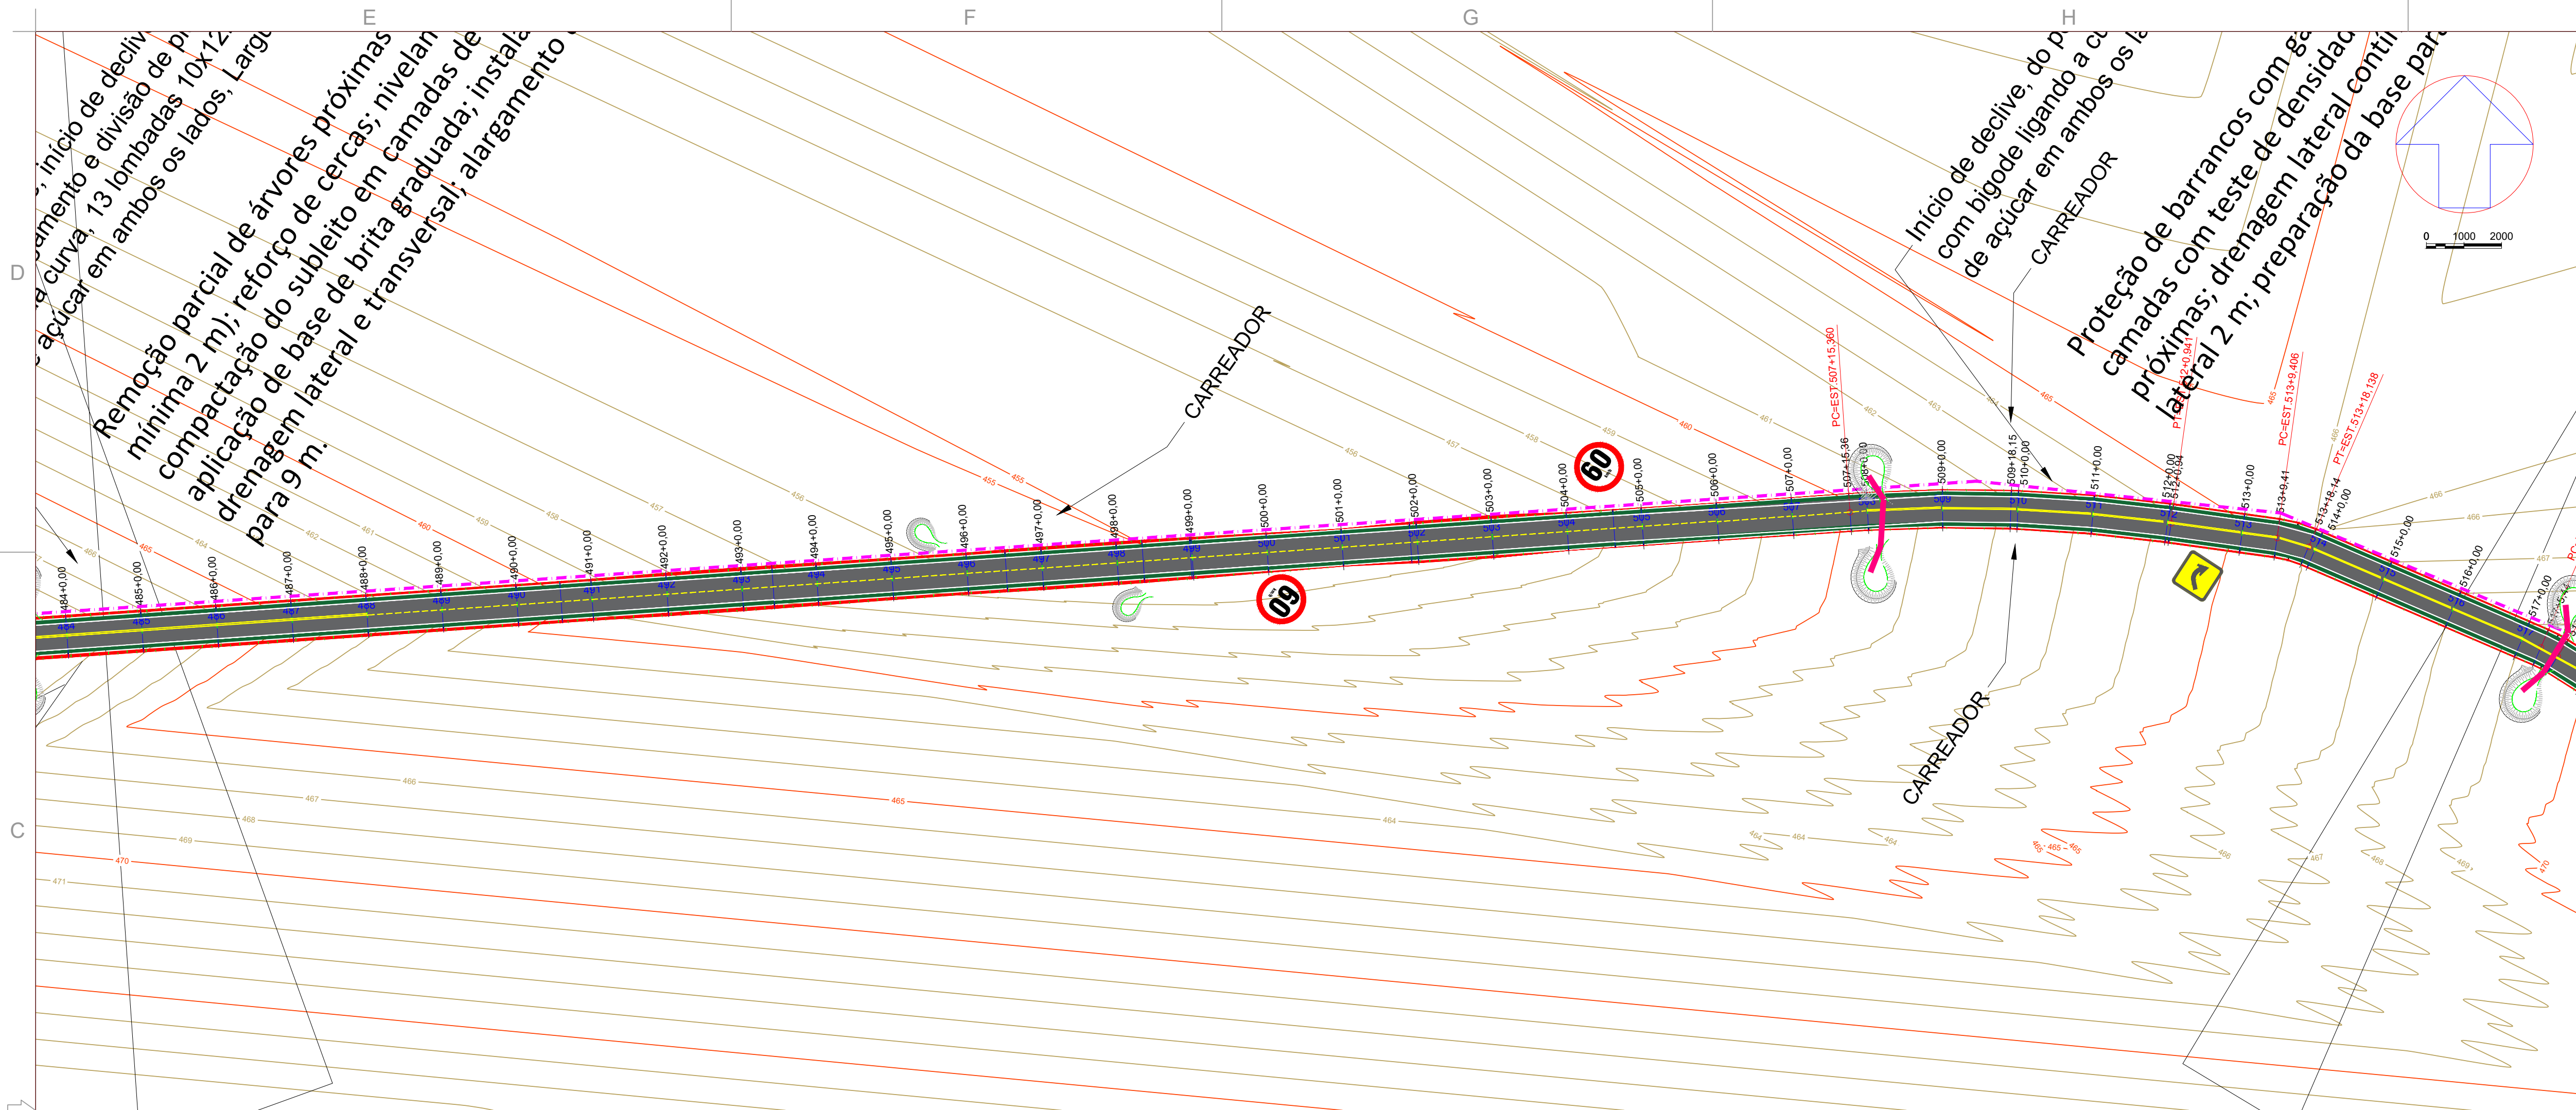



Engenharia Civil e
Engenharia de Segurança do Trabalho
Tel.: (44) 9 9981-3623
End.: Rua Porto Alegre, nº 5158, Zona 05
Cep. 87504-060 - Umuarama-PR.
E-mail: scdipora@hotmail.com
Resp. Téc: Sheila Cristina Dias - CREA-PR 136316/D




MUNICÍPIO DE CIDADE GAÚCHA
SECRETARIA DA AGRICULTURA



GOVERNO DO ESTADO DO PARANÁ
SECRETARIA DA AGRICULTURA E DO ABASTECIMENTO

PROJETO PAVIMENTAÇÃO RURAL

PROJETO/OBRA: PROJETO DE PAVIMENTAÇÃO EM CBUQ	CÓDIGO
LOCAL DA OBRA: MUNICÍPIO DE CIDADE GAÚCHA - PR. CEP: 87820-000	FRANCHA 16/19
CONTEÚDO: PROJETO SINALIZAÇÃO	ESCALA INDICADA
RESP. TÉCNICO: SHEILA CRISTINA DIAS ENGENHEIRA CIVIL - CREA-PR 136316/D	DATA: OUTUBRO/2025 FRANCHA

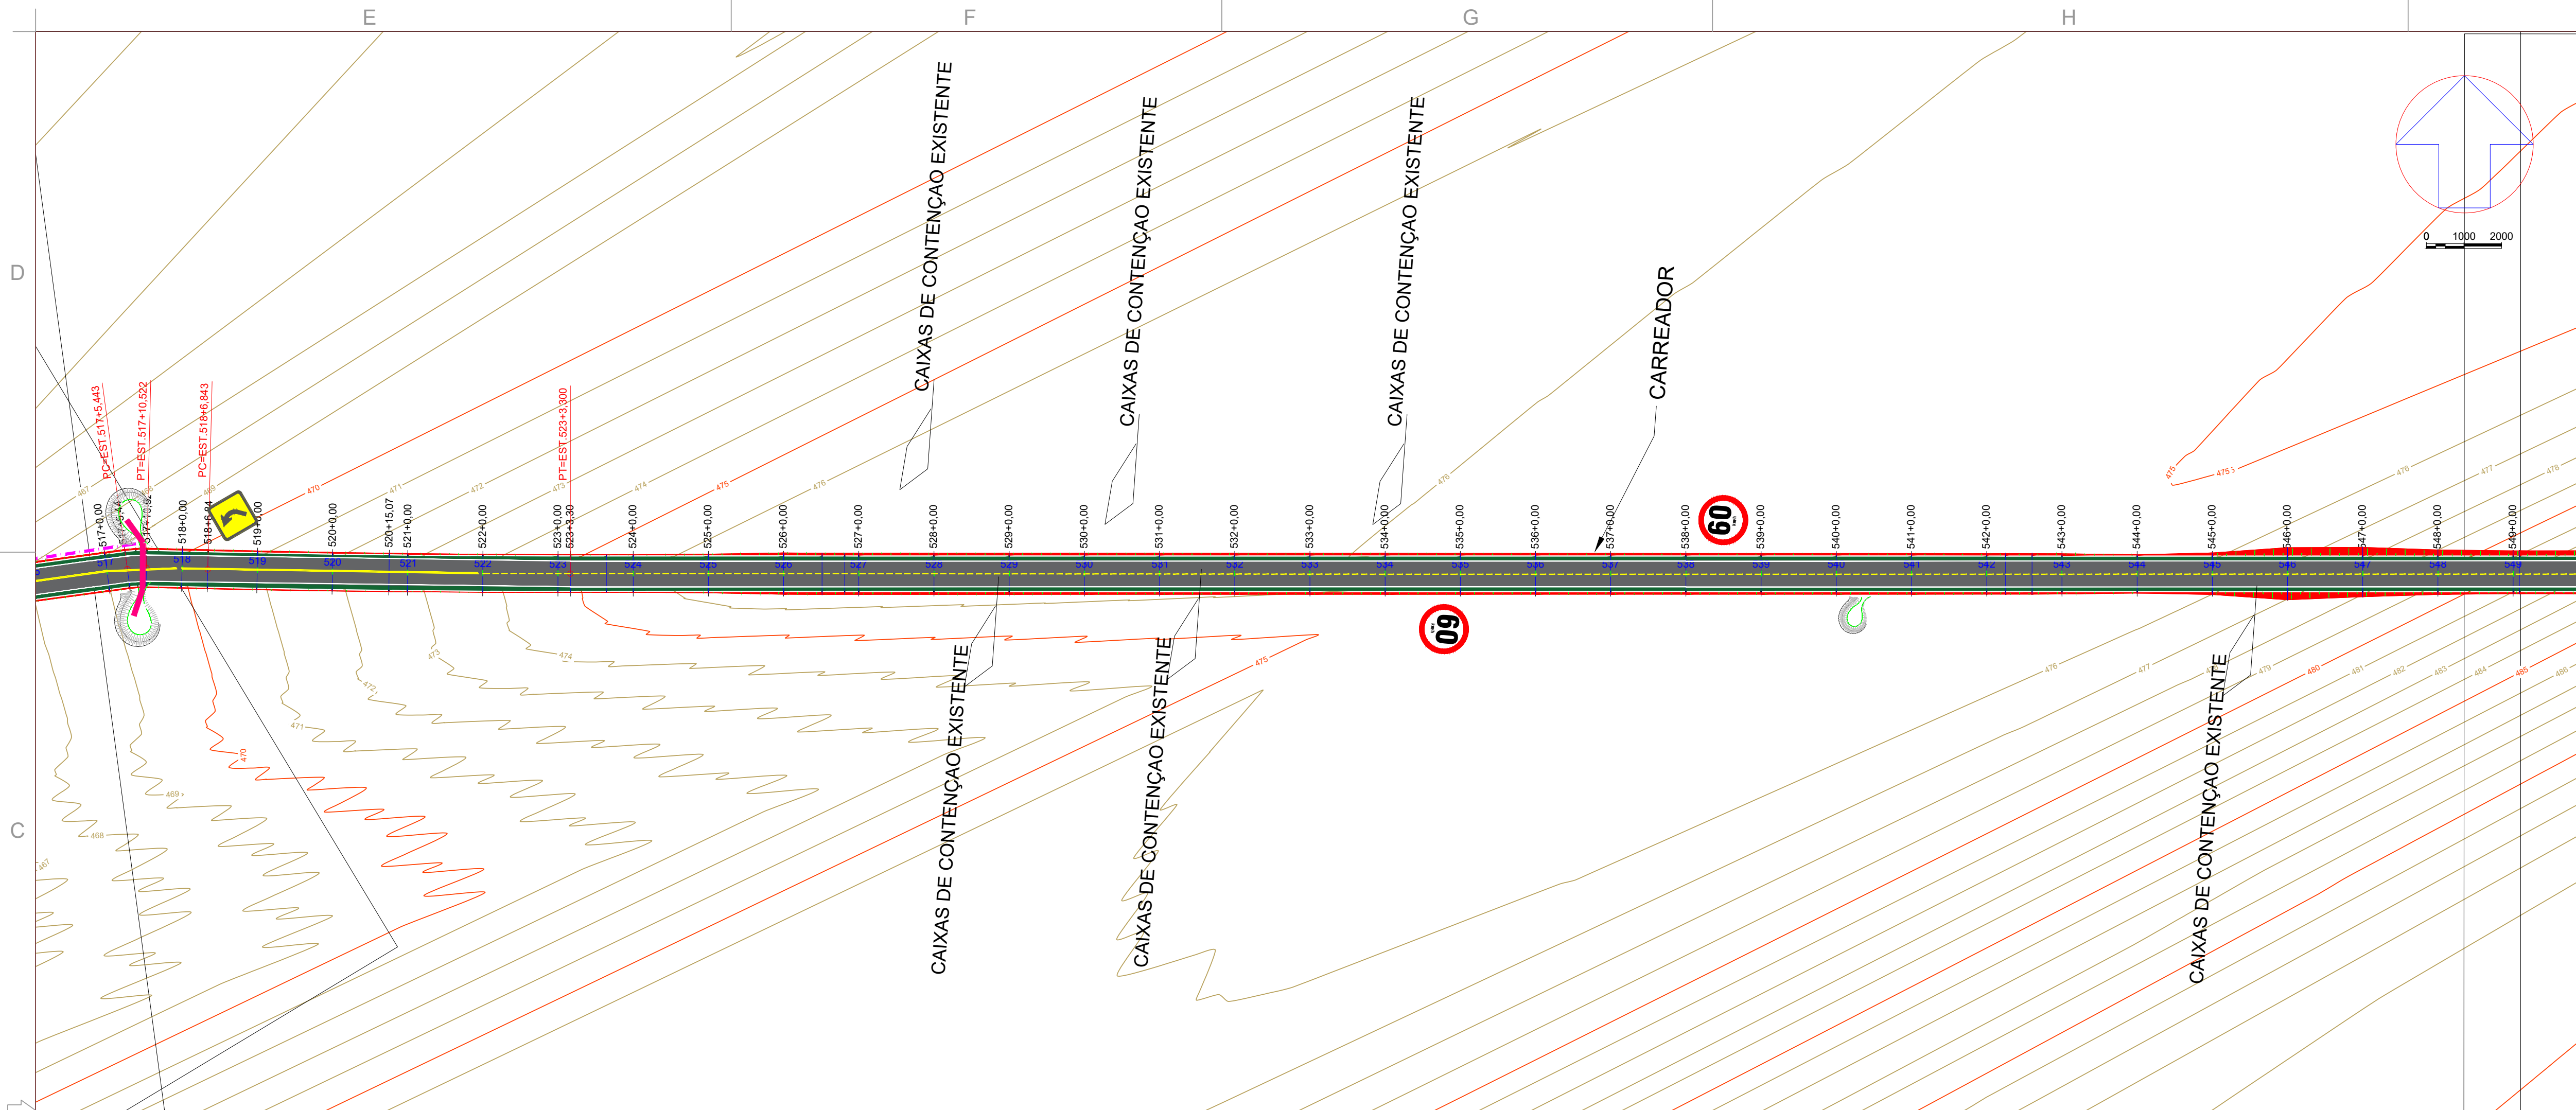

Engenharia Civil e
Engenharia de Segurança do Trabalho
Tel.: (44) 9 9981-3623
End.: Rua Porto Alegre, nº 5158, Zona 05
Cep. 87504-060 - Umuarama-PR.
E-mail: scdiporta@hotmail.com
Resp. Téc: Sheila Cristina Dias - CREA-PR 136316/D





MUNICÍPIO DE CIDADE GAÚCHA
SECRETARIA DA AGRICULTURA



SECRETARIA DA AGRICULTURA
E DO ABASTECIMENTO

PROJETO PAVIMENTAÇÃO RURAL

PROJETO/OBRA: PROJETO DE PAVIMENTAÇÃO EM CBUQ		CÓDIGO
LOCAL DA OBRA: MUNICÍPIO DE CIDADE GAÚCHA- PR. CEP: 87820-000		PRANCHA 17/19
CONTEÚDO: PROJETO SINALIZAÇÃO		ESCALA INDICA
RESP. TÉCNICO: SHEILA CRISTINA DIAS ENGENHEIRA CIVIL - CREA-PR 136316/D	PROPRIETÁRIO: MUNICÍPIO DE CIDADE GAÚCHA CNPJ: 75.977.200/0001-67	DATA OUTUBRO/2025 PRANCHA

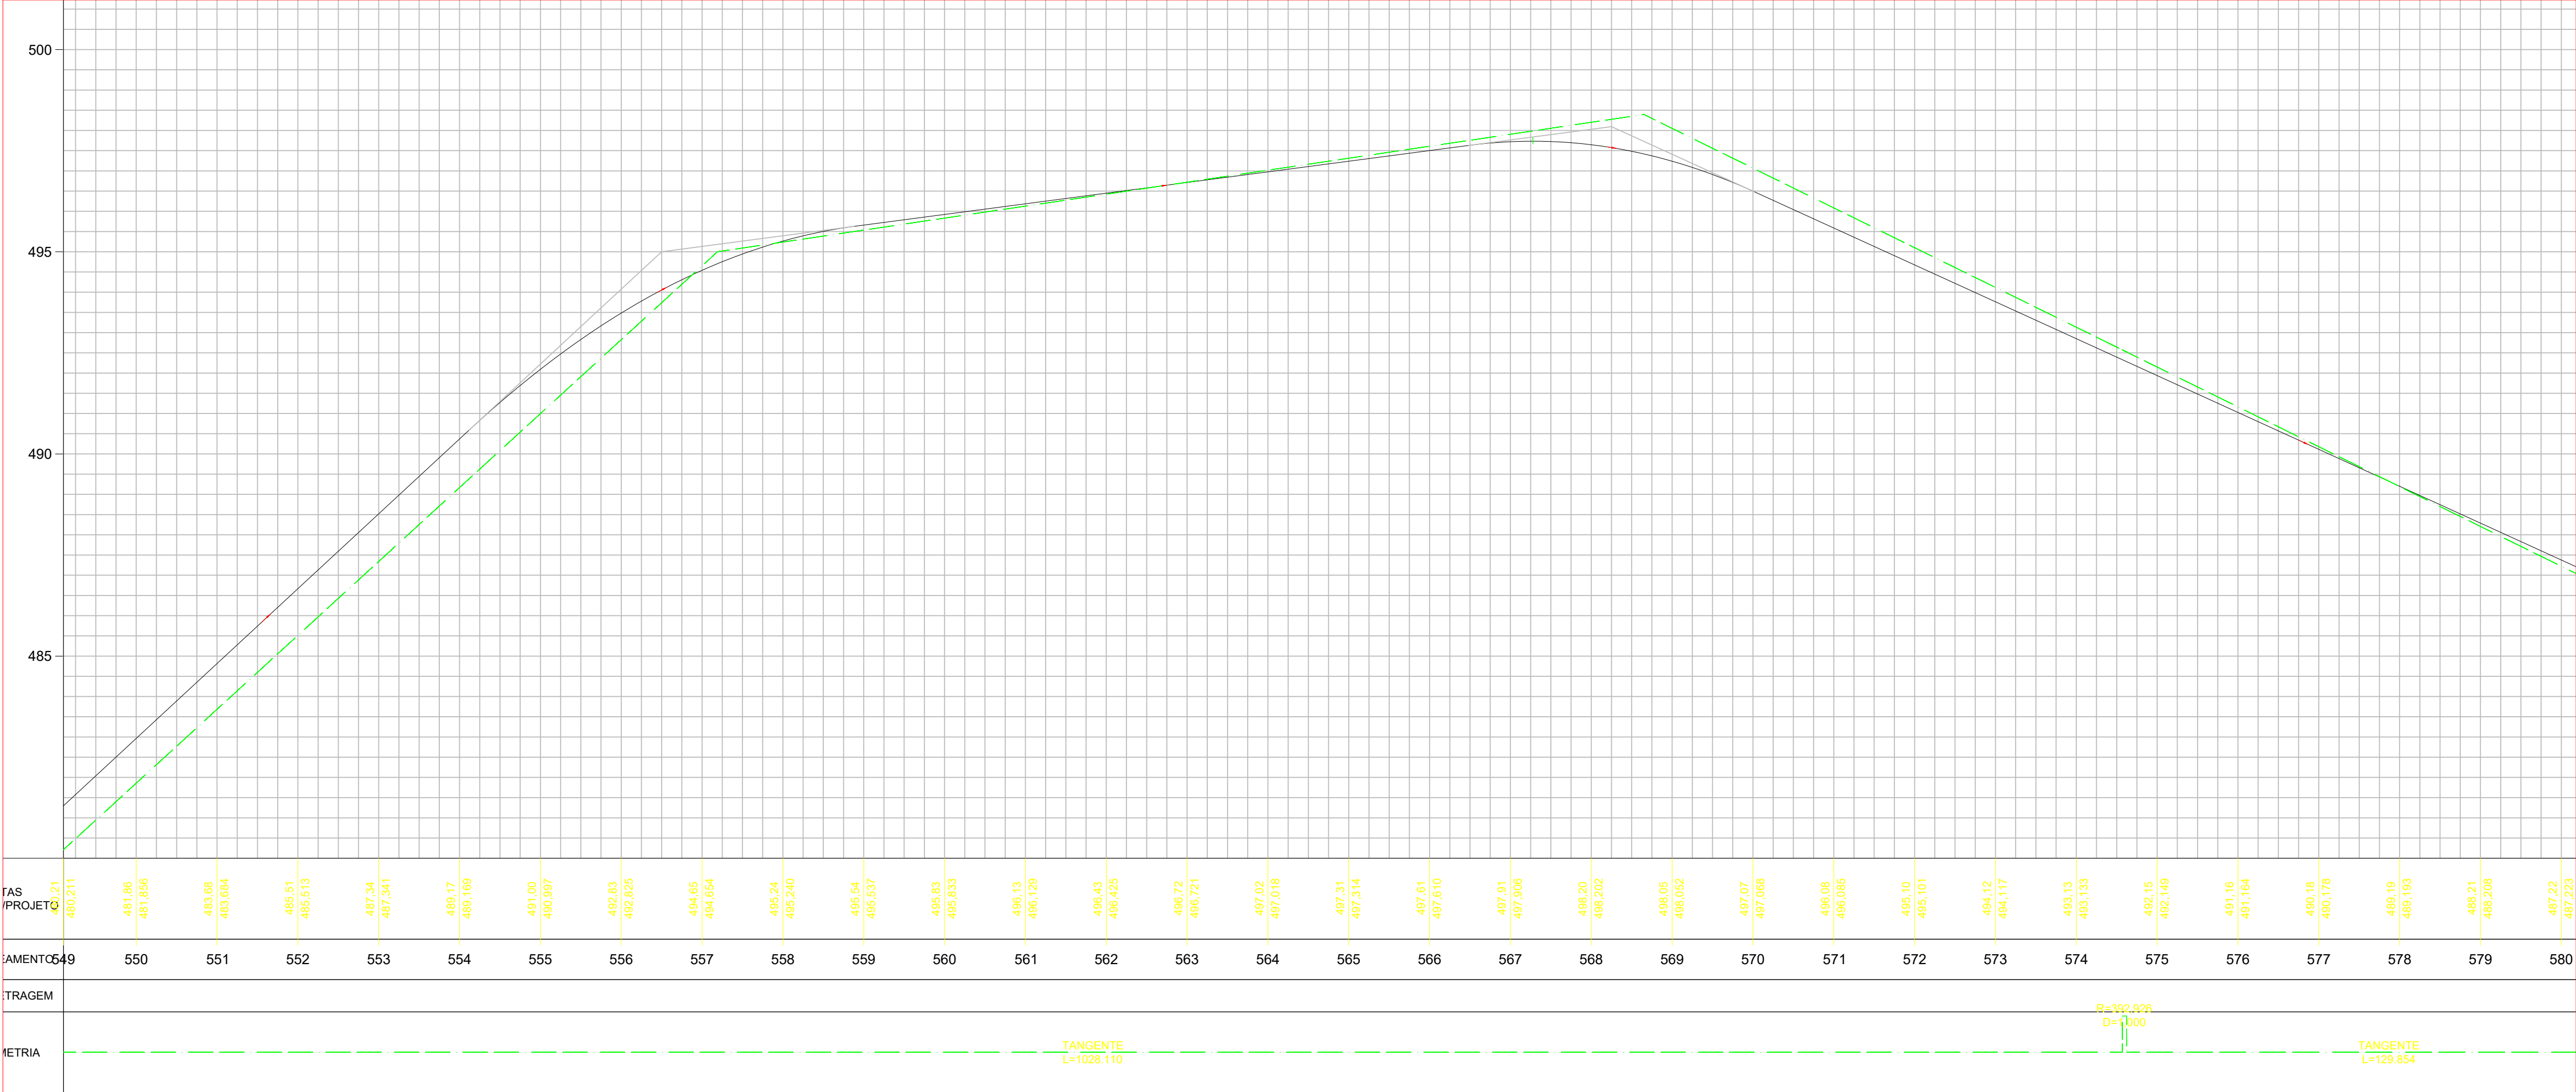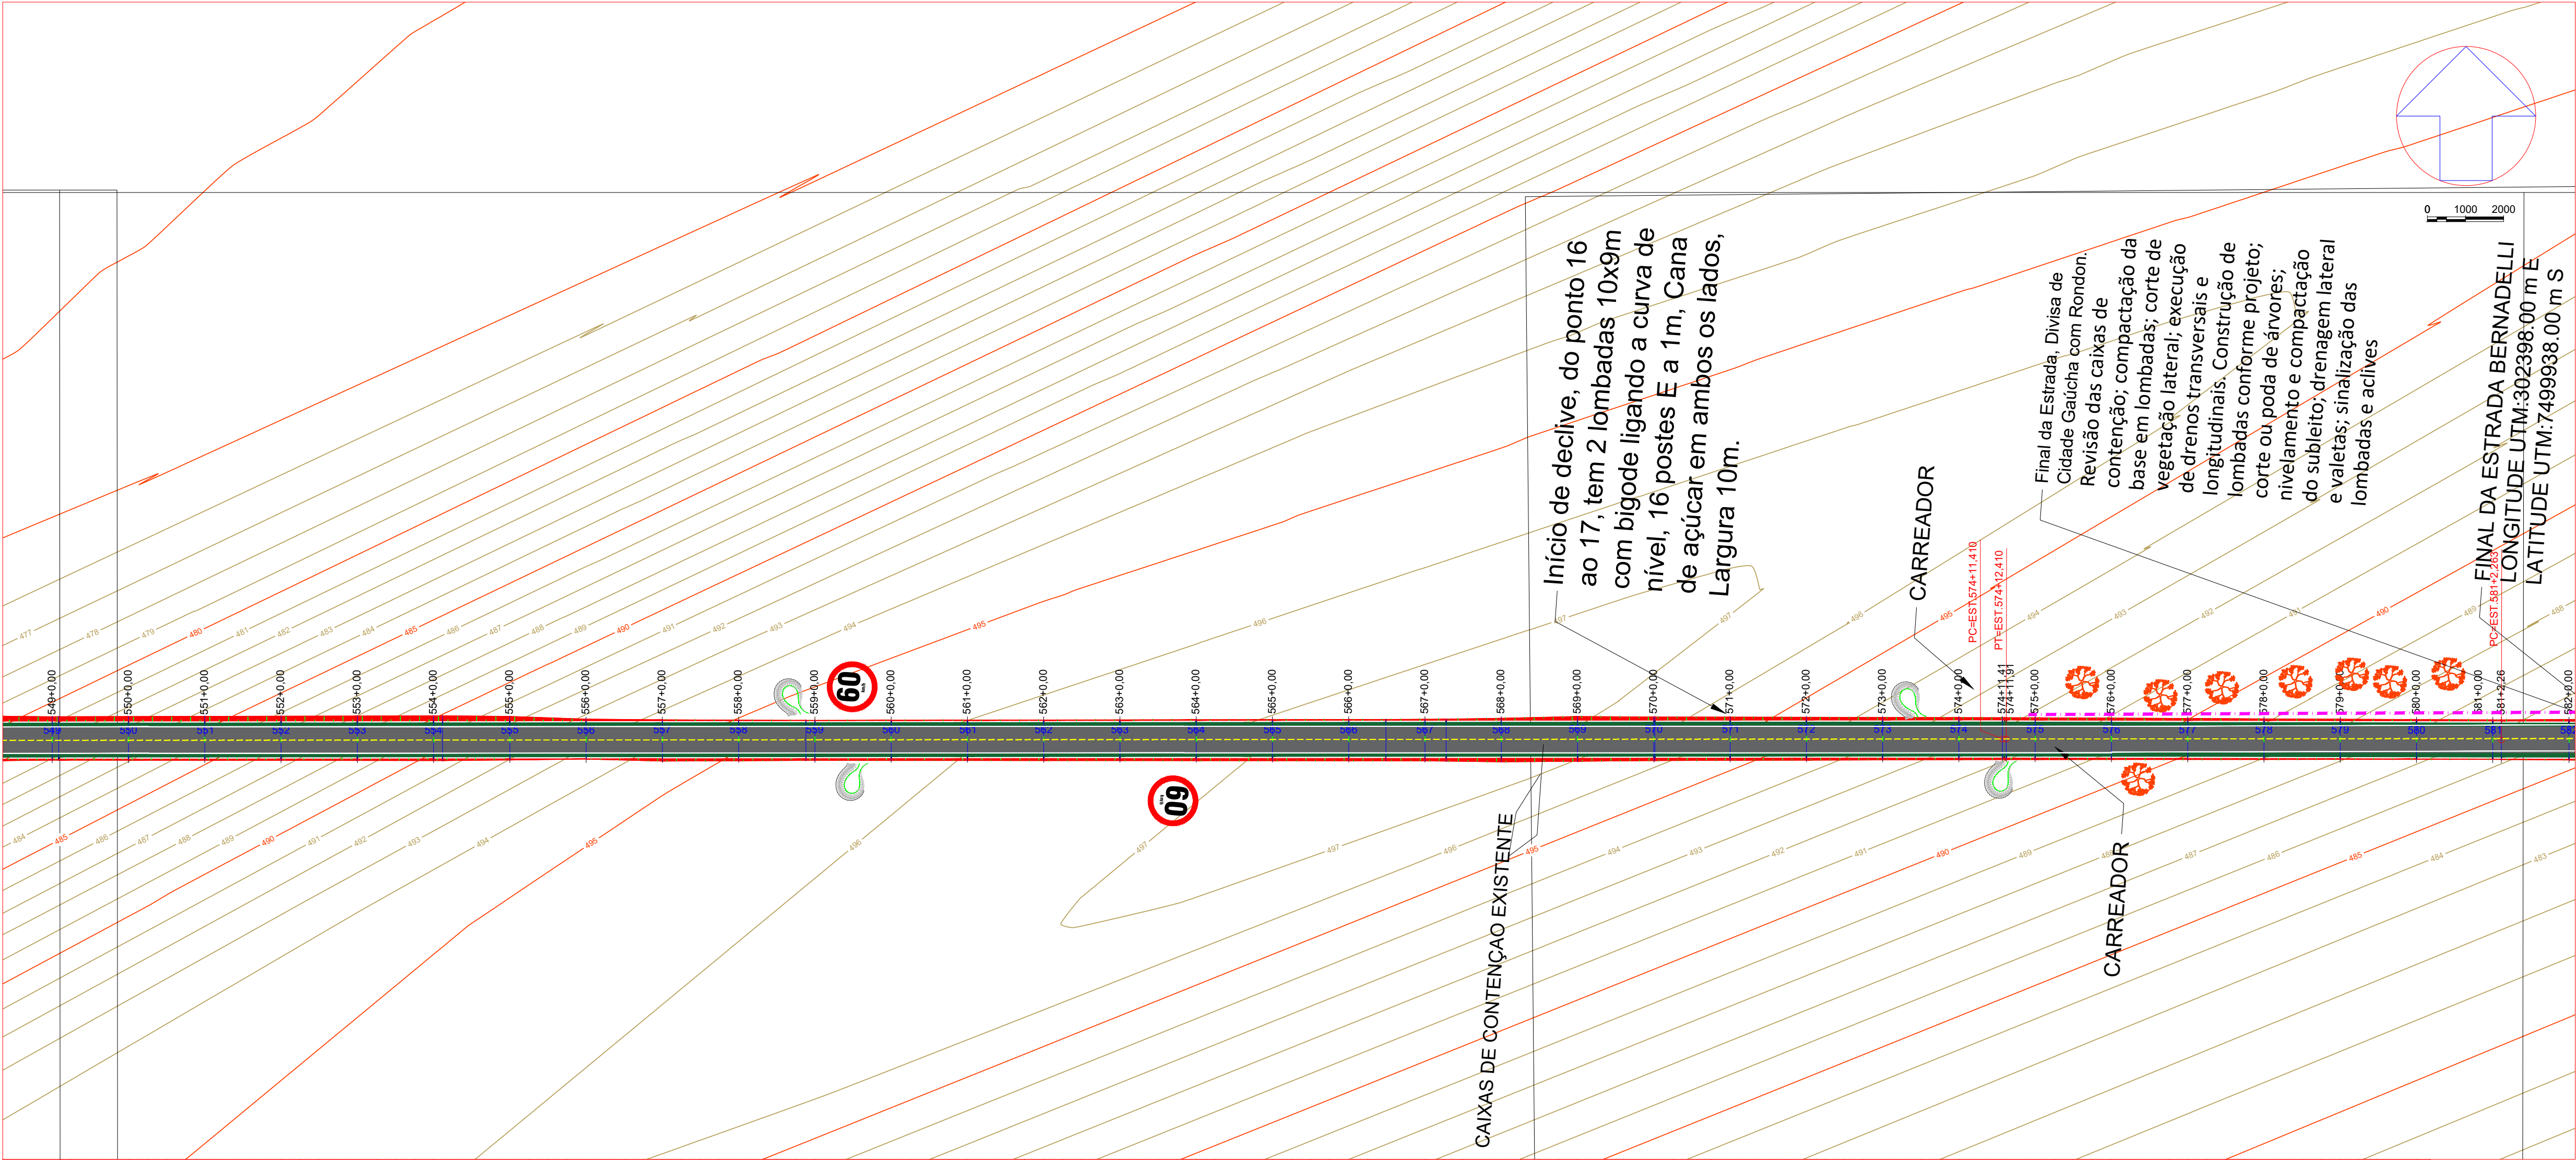



**Engenharia Civil e
Engenharia de Segurança do Trabalho**
Tel.: (44) 9 9981-3623
End.: Rua Porto Alegre, nº 5158, Zona 05
Cep. 87504-060 - Umuarama-PR.
E-mail: scdipora@hotmail.com
Resp. Téc: Sheila Cristina Dias - CREA-PR 136316/D



MUNICÍPIO DE CIDADE GAÚCHA
SECRETARIA DA AGRICULTURA



**SECRETARIA DA AGRICULTURA
E DO ABASTECIMENTO**

PROJETO PAVIMENTAÇÃO RURAL

PROJETO/OBRA:
PROJETO DE PAVIMENTAÇÃO EM CBUQ

LOCAL DA OBRA:
MUNICÍPIO DE CIDADE GAÚCHA- PR. CEP: 87820-000

CONTEÚDO:
PROJETO SINALIZAÇÃO

RESP. TÉCNICO:
SHEILA CRISTINA DIAS
ENGENHEIRA CIVIL - CREA-PR 136316/D

PROPRIETÁRIO:
MUNICÍPIO DE CIDADE GAÚCHA
CNPJ: 75.977.200/0001-67

CÓDIGO

FRANCHA

18/19


ESCALA

INDICA

DATA

OUTUBRO/2025

FRANCHA

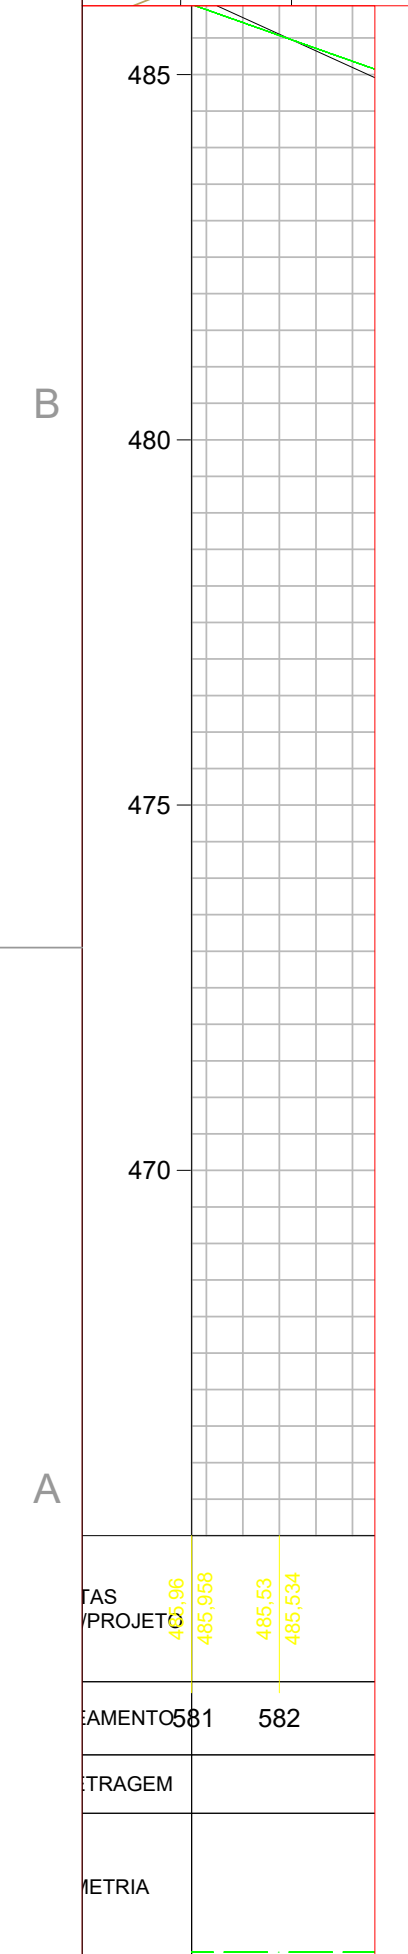

		Engenharia Civil e Engenharia de Segurança do Trabalho Tel.: (44) 9 9981-3623 End.: Rua Porto Alegre, nº 5158, Zona 05 Cep: 87504-060 - Umuarama-PR. E-mail: scdipora@hotmail.com Resp. Téc: Sheila Cristina Dias - CREA-PR 136316/D	
		MUNICÍPIO DE CIDADE GAÚCHA SECRETARIA DA AGRICULTURA	
		SECRETARIA DA AGRICULTURA E DO ABASTECIMENTO	
			
PROJETO PAVIMENTAÇÃO RURAL			
PROJETO/OBRA: PROJETO DE PAVIMENTAÇÃO EM CBUQ		CÓDIGO	
LOCAL DA OBRA: MUNICÍPIO DE CIDADE GAÚCHA- PR. CEP: 87820-000		FRANCHA	
CONTEÚDO: PROJETO SINALIZAÇÃO		19/19	
RESP. TÉCNICO: SHEILA CRISTINA DIAS ENGENHEIRA CIVIL - CREA-PR 136316D	PROPRIETÁRIO: MUNICÍPIO DE CIDADE GAÚCHA CNPJ: 75.377.200/0001-67	ESCALA NÚMERO DATA OUTUBRO/2025 FRANCHA	