



		Engenharia Civil e Engenharia de Segurança do Trabalho Tel.: (44) 9 9981-3623 End.: Rua Porto Alegre, nº 5158, Zona 05 Cep. 87504-060 - Umuarama-PR. E-mail: scdipora@hotmail.com Resp. Téc: Sheila Cristina Dias - CREA-PR 136316/D	
		MUNICÍPIO DE CIDADE GAÚCHA SECRETARIA DA AGRICULTURA	
		SECRETARIA DA AGRICULTURA E DO ABASTECIMENTO	
GOVERNO DO ESTADO DO PARANÁ			
PROJETO PAVIMENTAÇÃO RURAL			
PROJETO/OBRA: PROJETO DE PAVIMENTAÇÃO EM CBUQ		COORDENADOR: PRANCHAS: 01/19	
LOCAL DA OBRA: MUNICÍPIO DE CIDADE GAÚCHA- PR. CEP: 87820-000		ESCALA: INDICAÇÃO: DATA: OUTUBRO/2025	
CONTEÚDO: TERRAPLENAGEM		PRANCHAS:	
RESP. TÉCNICO:		PROPRIETÁRIO:	
SHEILA CRISTINA DIAS ENGENHEIRA CIVIL - CREA-PR 136316/D		MUNICÍPIO DE CIDADE GAÚCHA CNPJ: 75.377.200/0001-67	

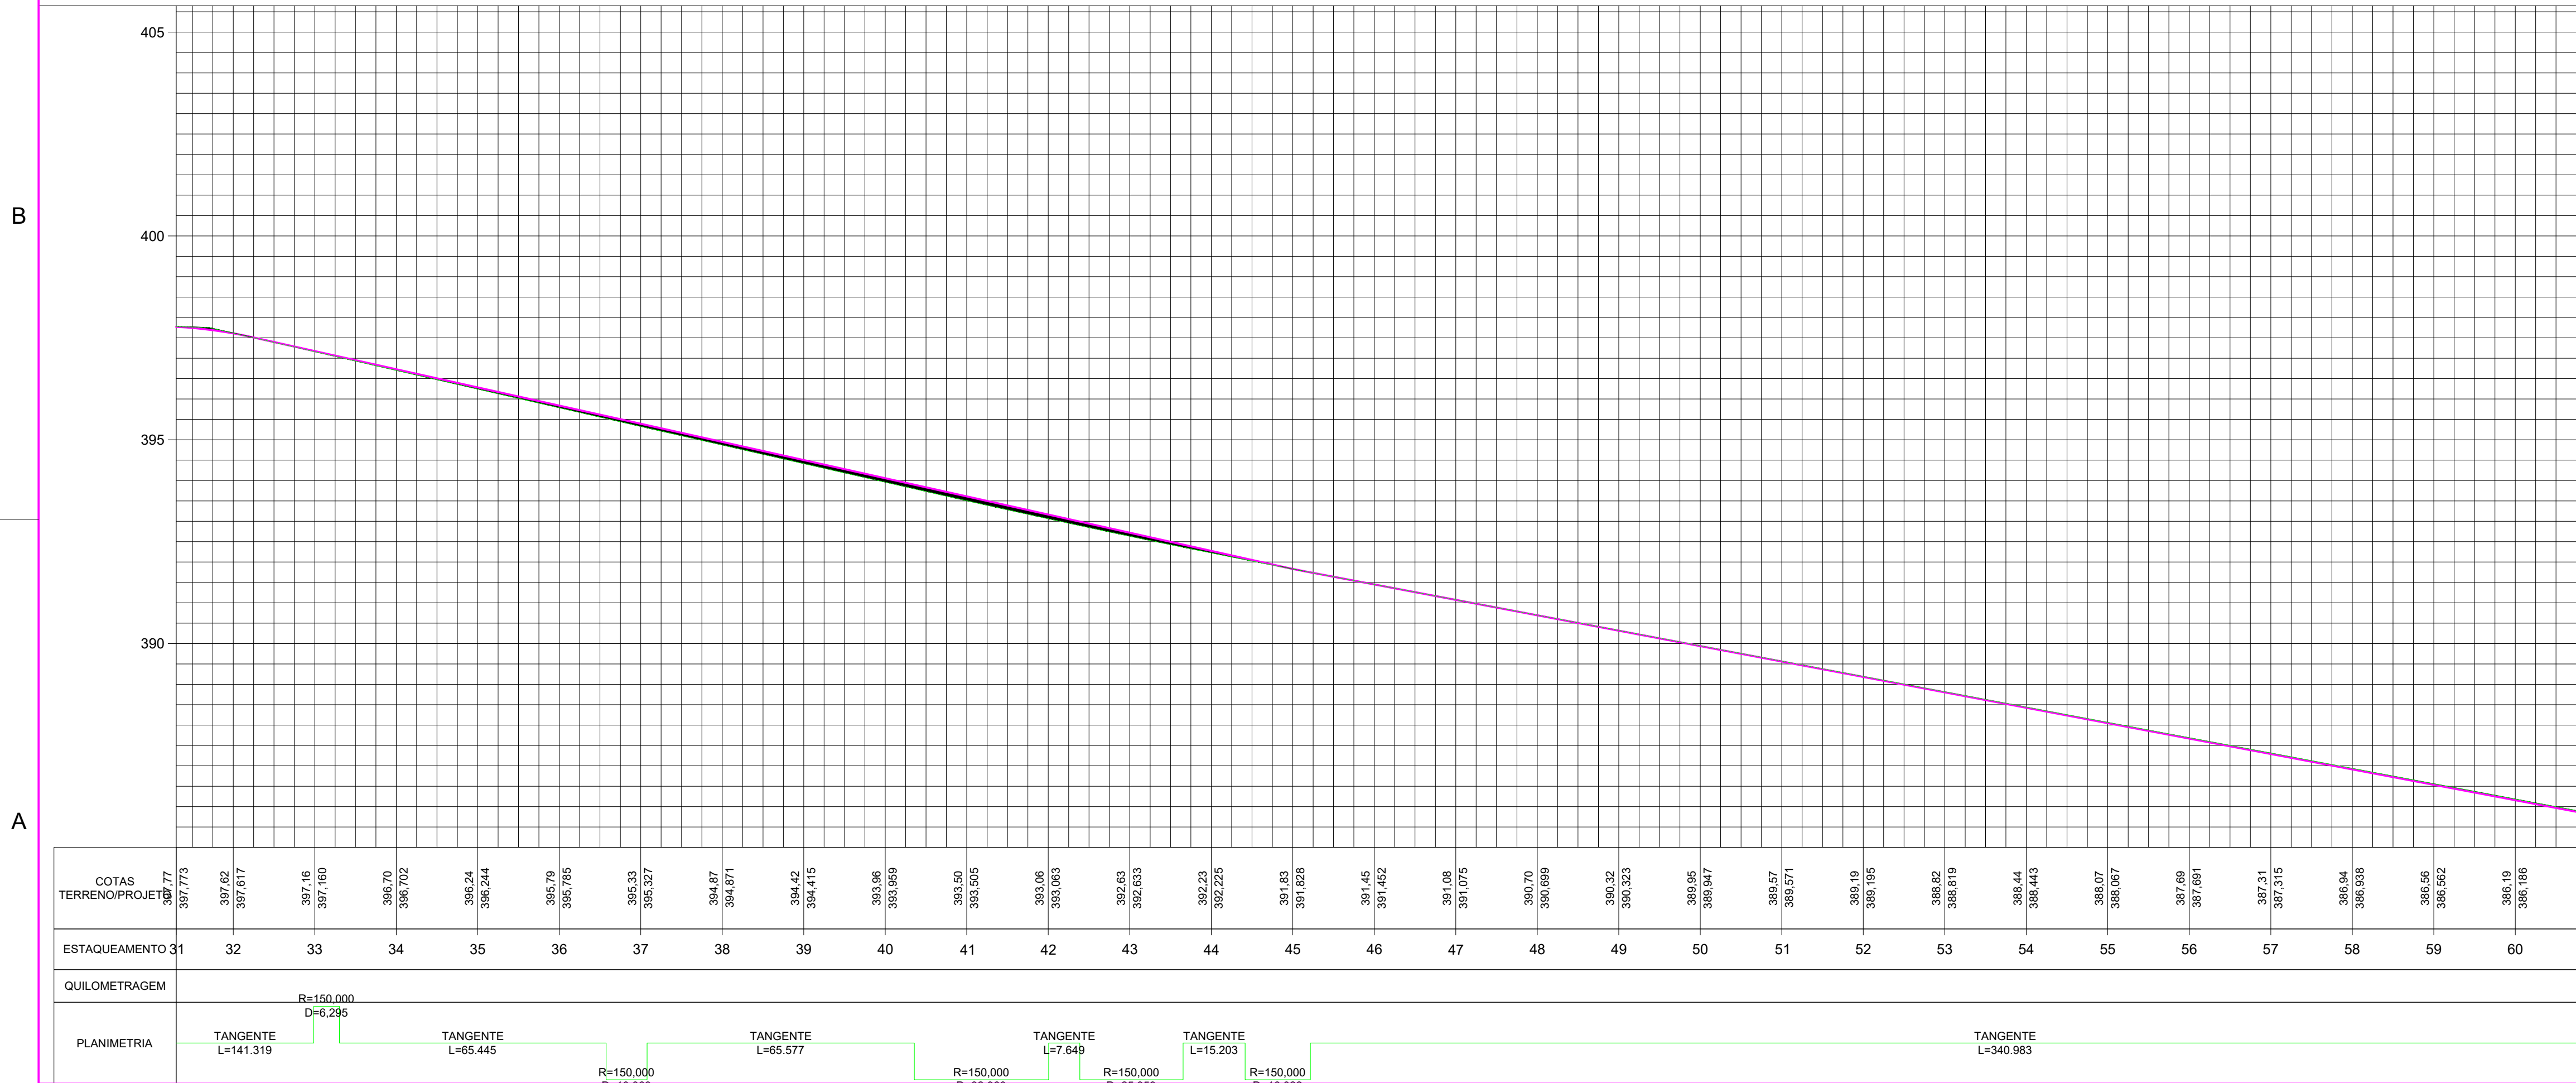

Engenharia Civil e
Engenharia de Segurança do Trabalho
Tel.: (44) 9 9981-3623
End.: Rua Porto Alegre, nº 5158, Zona 05
Cep. 87504-060 - Umuarama-PR.
E-mail: scdipora@hotmail.com
Resp. Téc: Sheila Cristina Dias - CREA-PR 136316/D

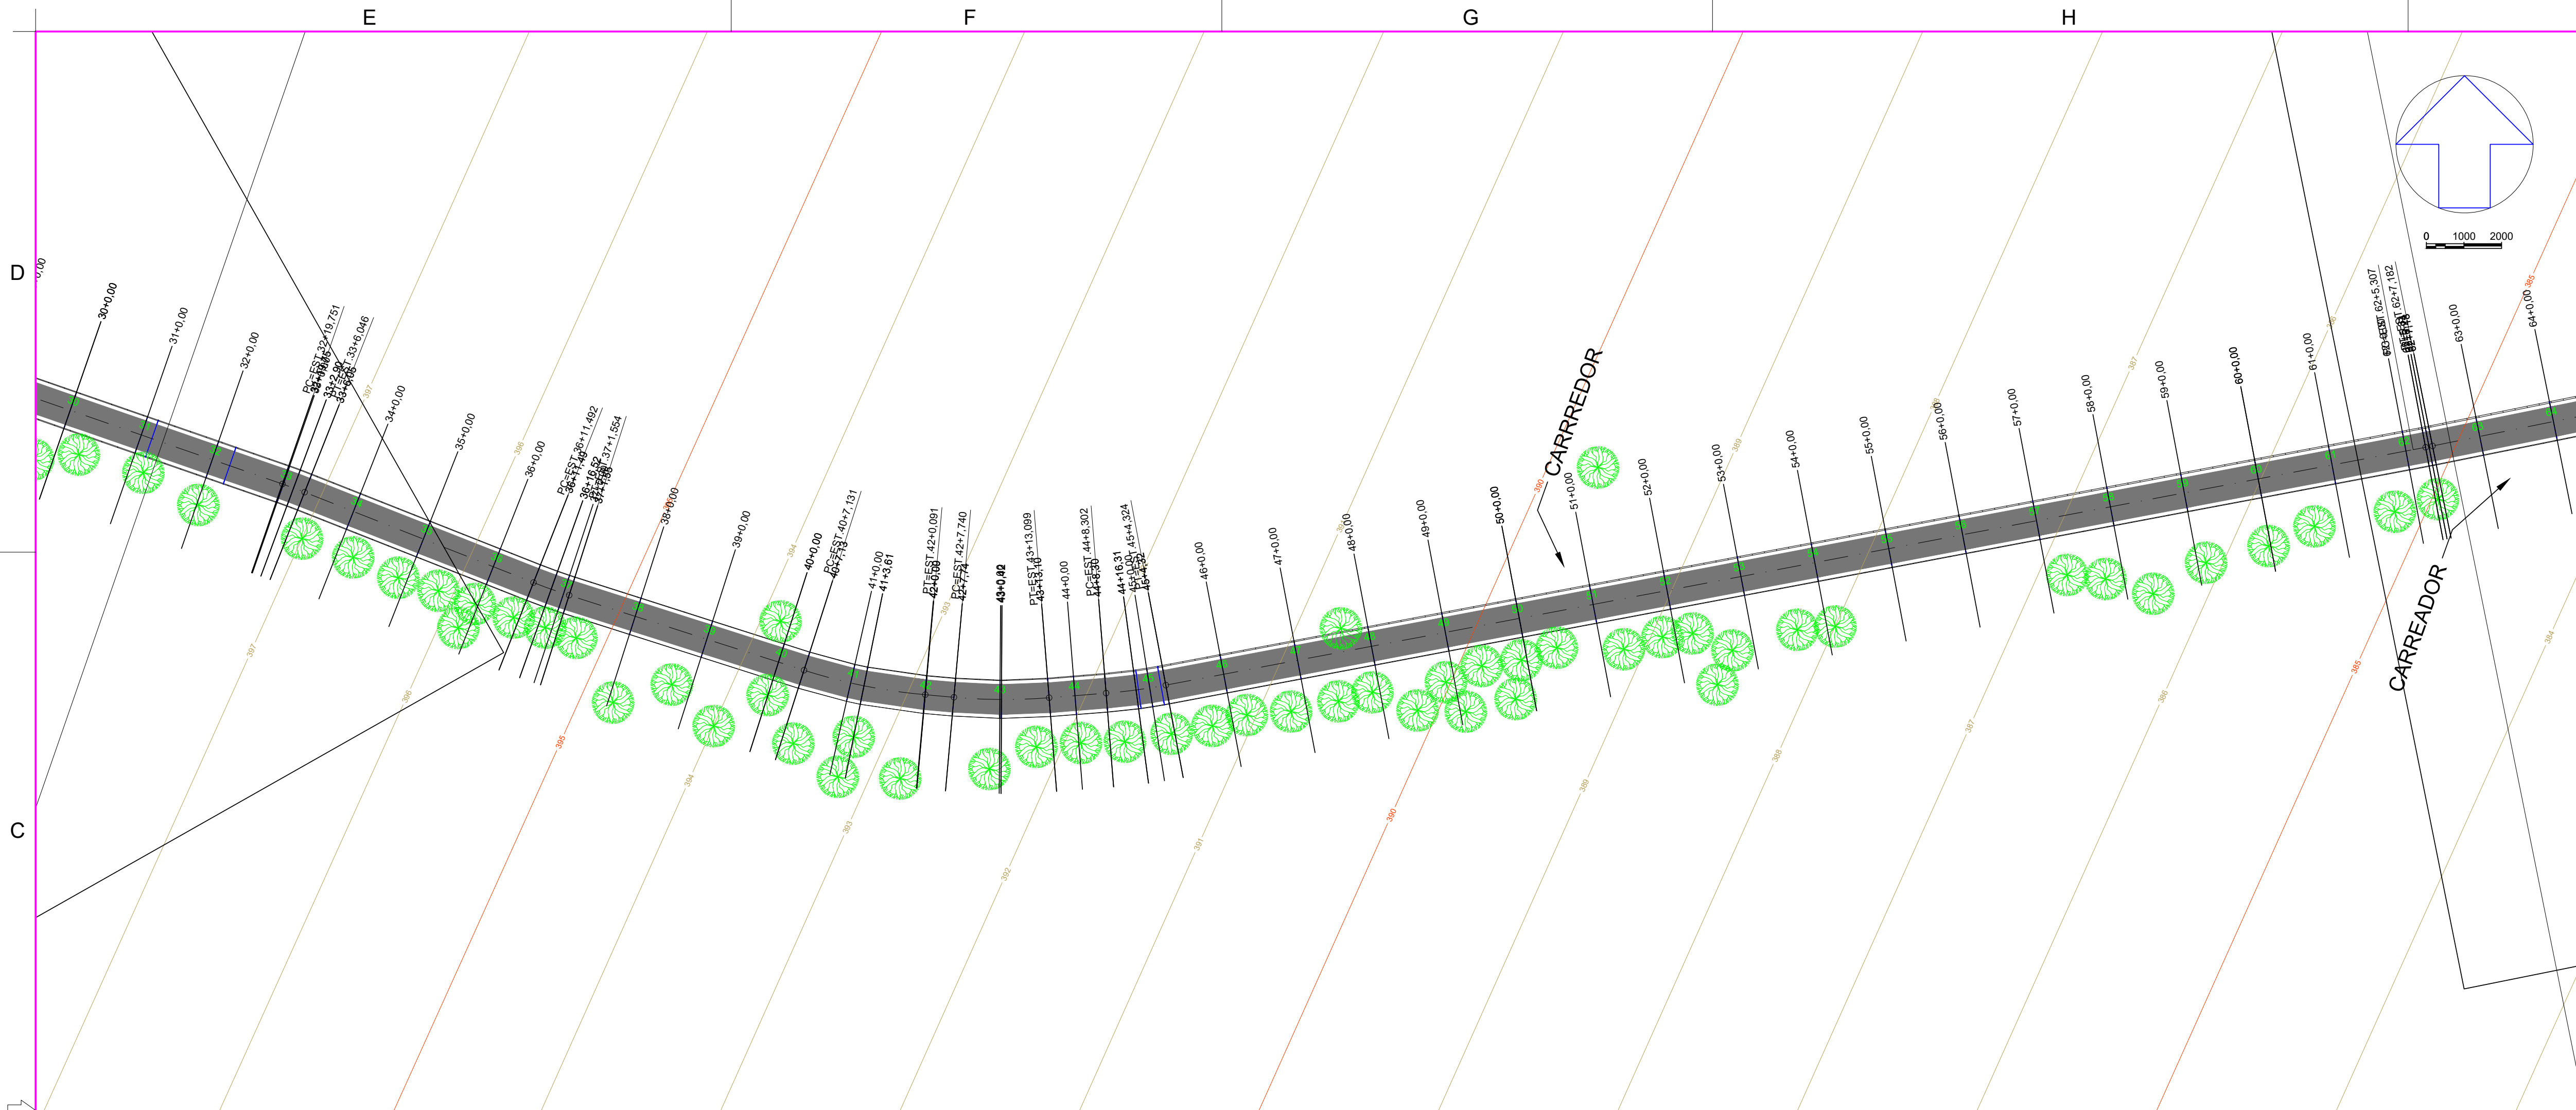



MUNICÍPIO DE CIDADE GAÚCHA
SECRETARIA DA AGRICULTURA



SECRETARIA DA AGRICULTURA
E DO ABASTECIMENTO

PROJETO PAVIMENTAÇÃO RURAL

PRÓJETO/OBRA: PROJETO DE PAVIMENTAÇÃO EM CBUQ		CÓDIGO
LOCAL DA OBRA: MUNICÍPIO DE CIDADE GAÚCHA- PR. CEP: 87820-000		PRANCHIA 02/19
CONTEÚDO: TERRAPLENAGEM		ESCALA NADA
RESP. TÉCNICO: SHEILA CRISTINA DIAS ENGENHEIRA CIVIL - CREA-PR 136316/D	PROPRIETÁRIO: MUNICÍPIO DE CIDADE GAÚCHA CNPJ: 75.377.200/0001-67	DATA: OUTUBRO/2025 PRANCHIA

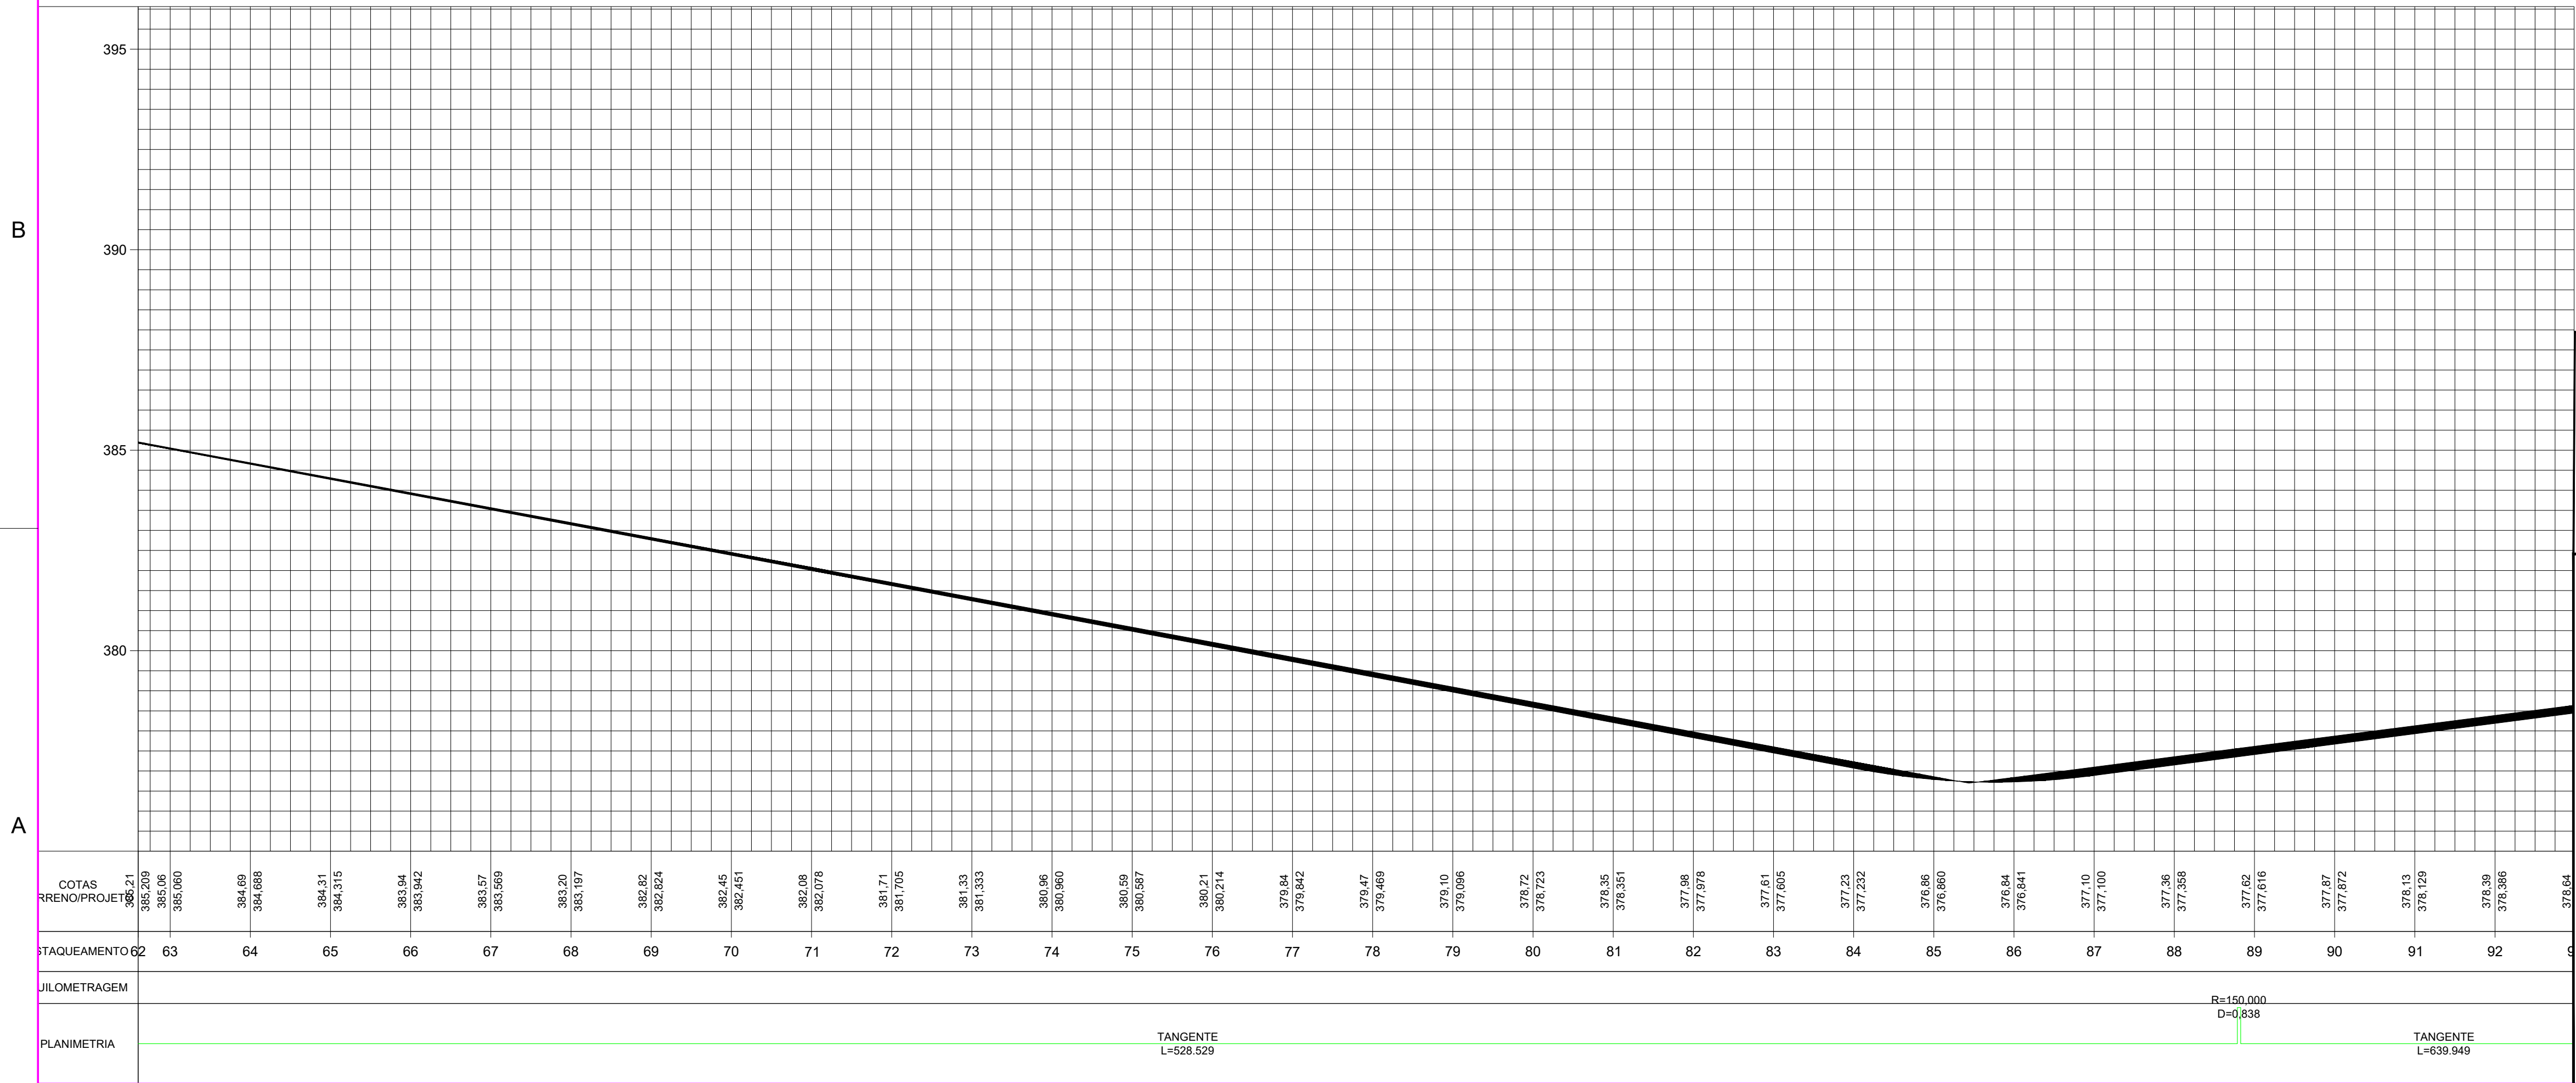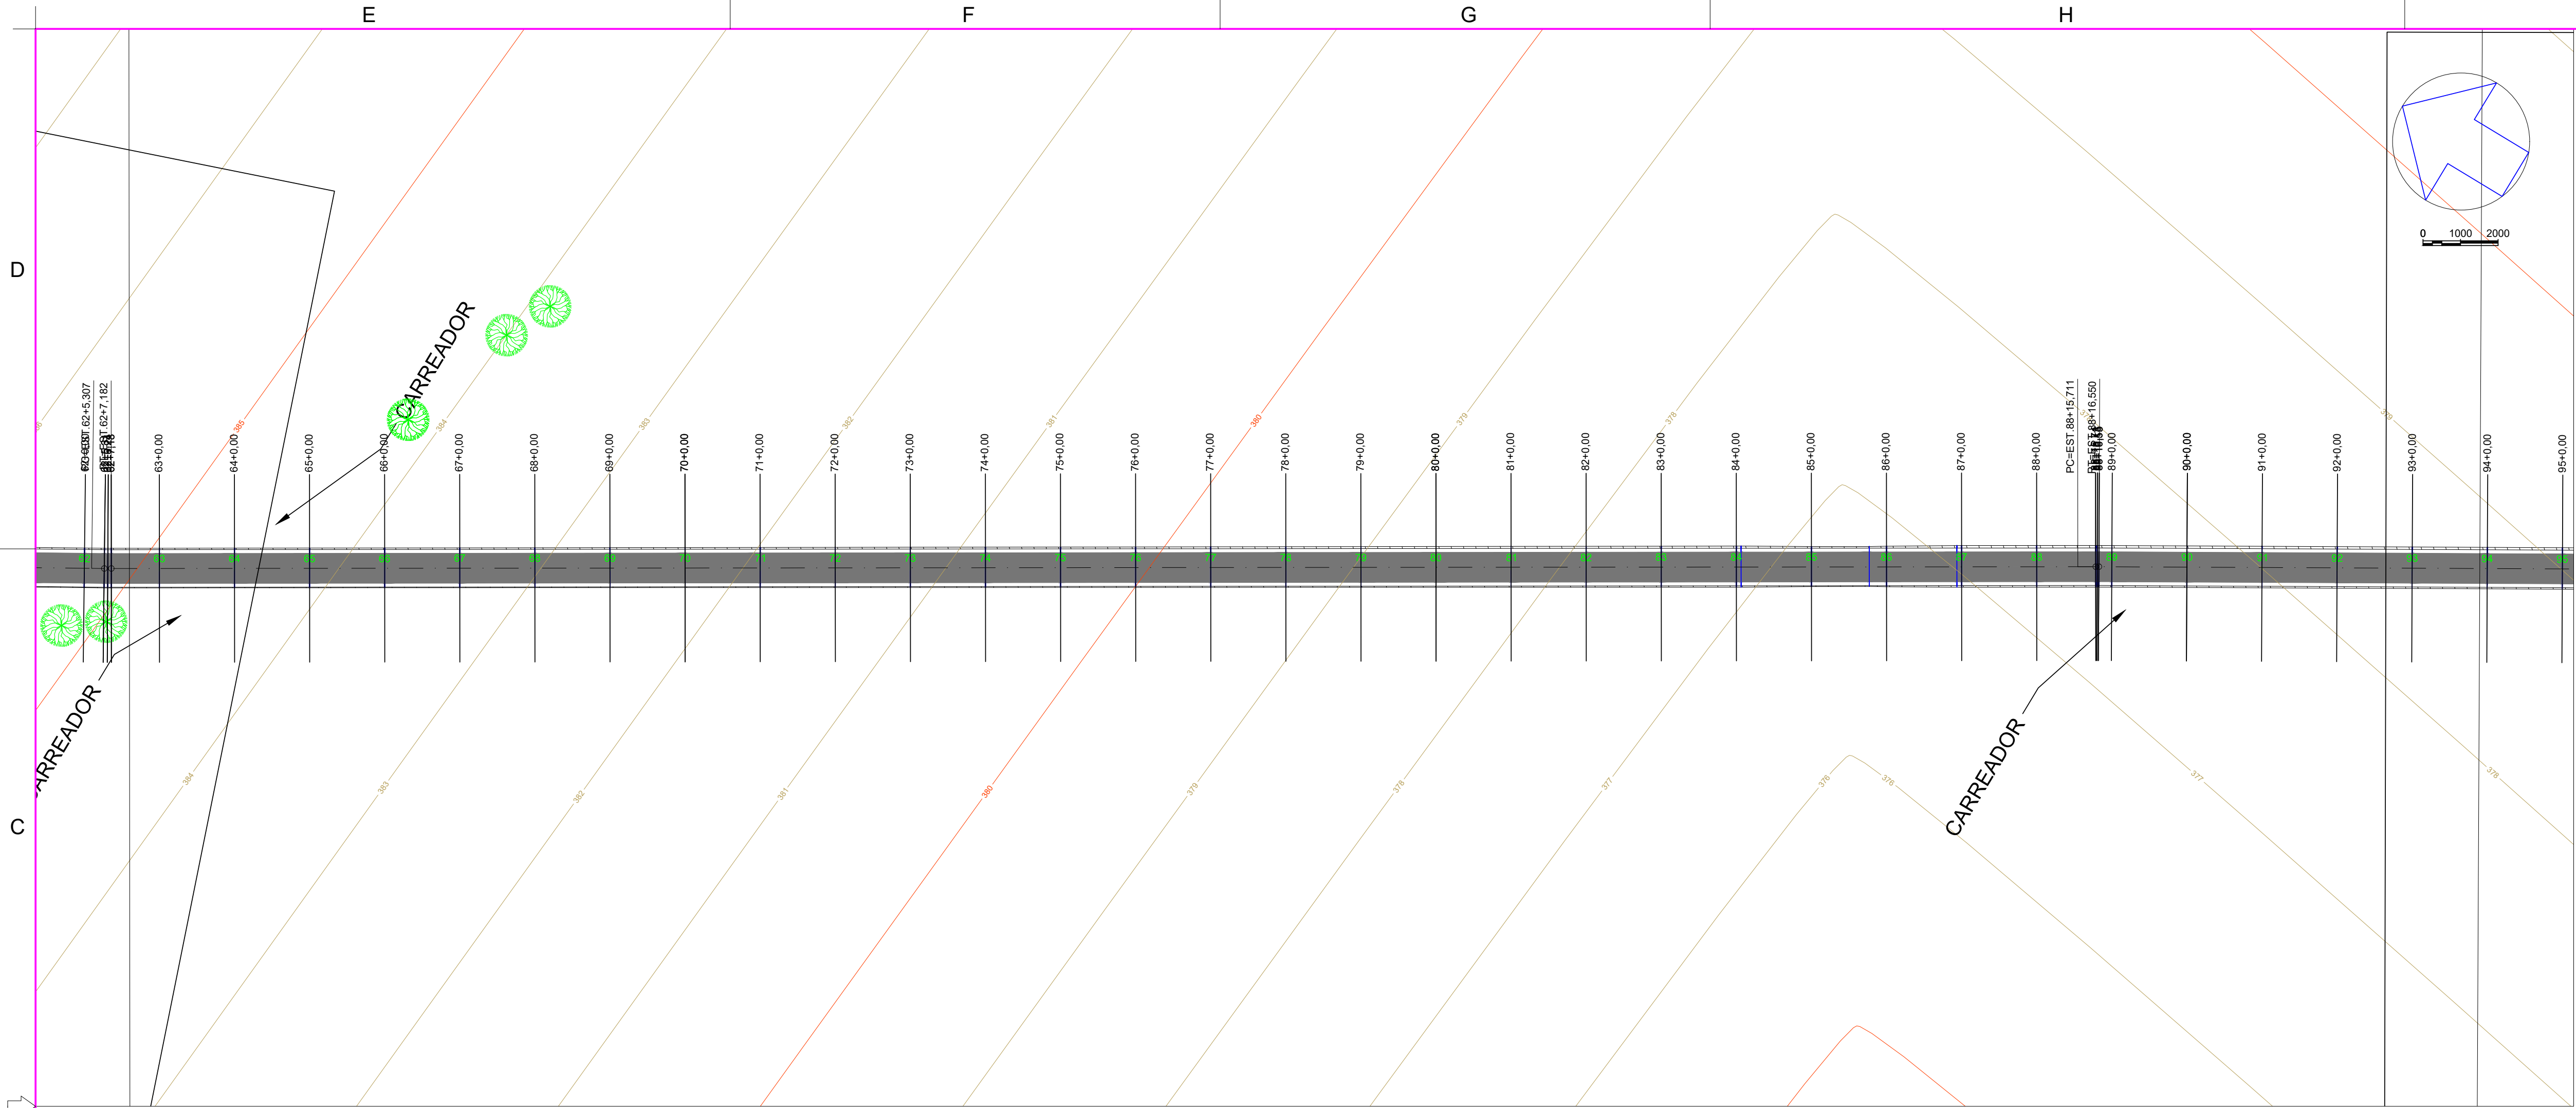



**Engenharia Civil e
Engenharia de Segurança do Trabalho**
Tel.: (44) 9 9981-3623
End.: Rua Porto Alegre, nº 5158, Zona 05
Cep. 87504-060 - Umuarama-PR.
E-mail: scdipora@hotmail.com
Resp. Téc: Sheila Cristina Dias - CREA-PR 136316/D




MUNICÍPIO DE CIDADE GAÚCHA
SECRETARIA DA AGRICULTURA



GOVERNO DO ESTADO DO PARANÁ
SECRETARIA DA AGRICULTURA E DO ABASTECIMENTO

PROJETO PAVIMENTAÇÃO RURAL

PROJETO/OPERAÇÃO: PROJETO DE PAVIMENTAÇÃO EM CBUQ	CÓDIGO: PRANCHA
LOCAL DA OBRA: MUNICÍPIO DE CIDADE GAÚCHA- PR. CEP: 87820-000	03/19
CONTEÚDO: LEVANTAMENTO TOPOGRAFICO	ESCALA: NADA
RESP. TÉCNICO: SHEILA CRISTINA DIAS ENGENHEIRA CIVIL - CREA-PR 136316/D	DATA: OUTUBRO/2025 PRANCHA

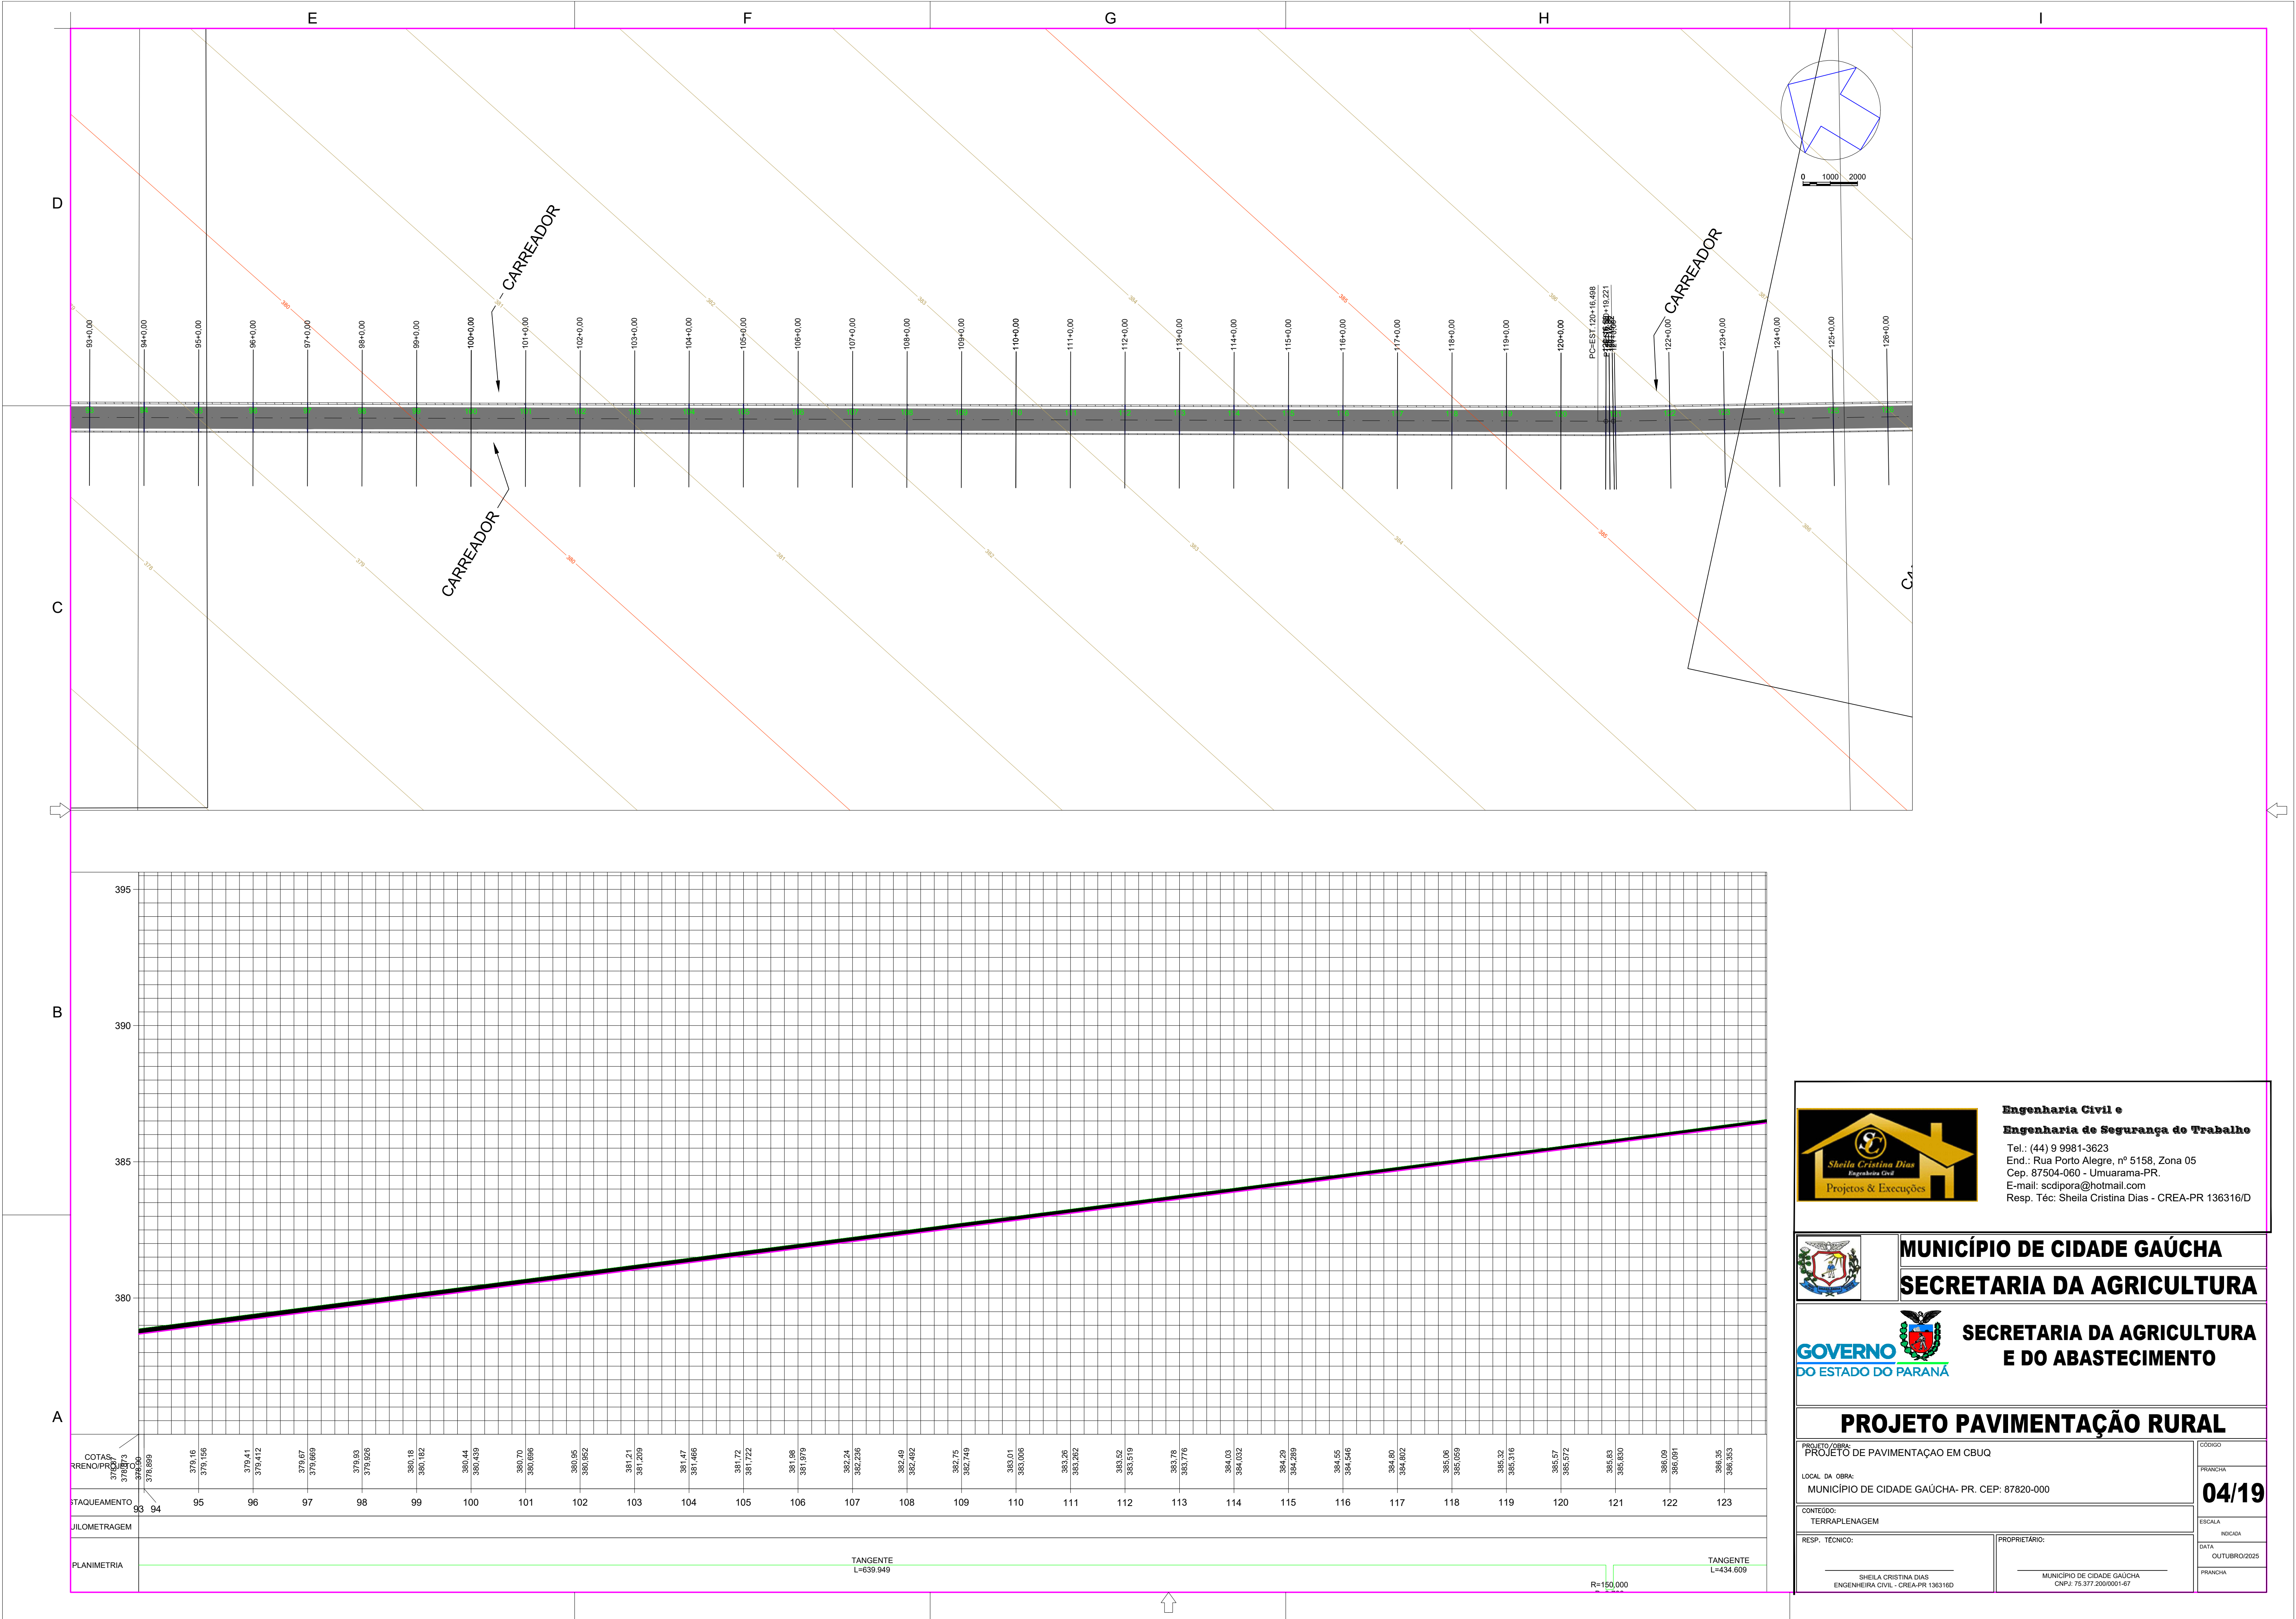

Engenharia Civil e
Engenharia de Segurança do Trabalho
Tel.: (44) 9 9981-3623
End.: Rua Porto Alegre, nº 5158, Zona 05
Cep. 87504-060 - Umuarama-PR.
E-mail: scdipora@hotmail.com
Resp. Téc: Sheila Cristina Dias - CREA-PR 136316/D





MUNICÍPIO DE CIDADE GAÚCHA
SECRETARIA DA AGRICULTURA



SECRETARIA DA AGRICULTURA
E DO ABASTECIMENTO

PROJETO PAVIMENTAÇÃO RURAL

PROJETO / OBRA: PROJETO DE PAVIMENTAÇÃO EM CBUQ		CÓDIGO
LOCAL DA OBRA: MUNICÍPIO DE CIDADE GAÚCHA- PR. CEP: 87820-000		PRANCHIA 04/19
CONTEÚDO: TERRAPLENAGEM		ESCALA NADA
RESP. TÉCNICO: SHEILA CRISTINA DIAS ENGENHEIRA CIVIL - CREA-PR 136316/D	PROPRIETÁRIO: MUNICÍPIO DE CIDADE GAÚCHA CNPJ: 75.377.200/0001-67	
DATA: OUTUBRO/2025		PRANCHIA

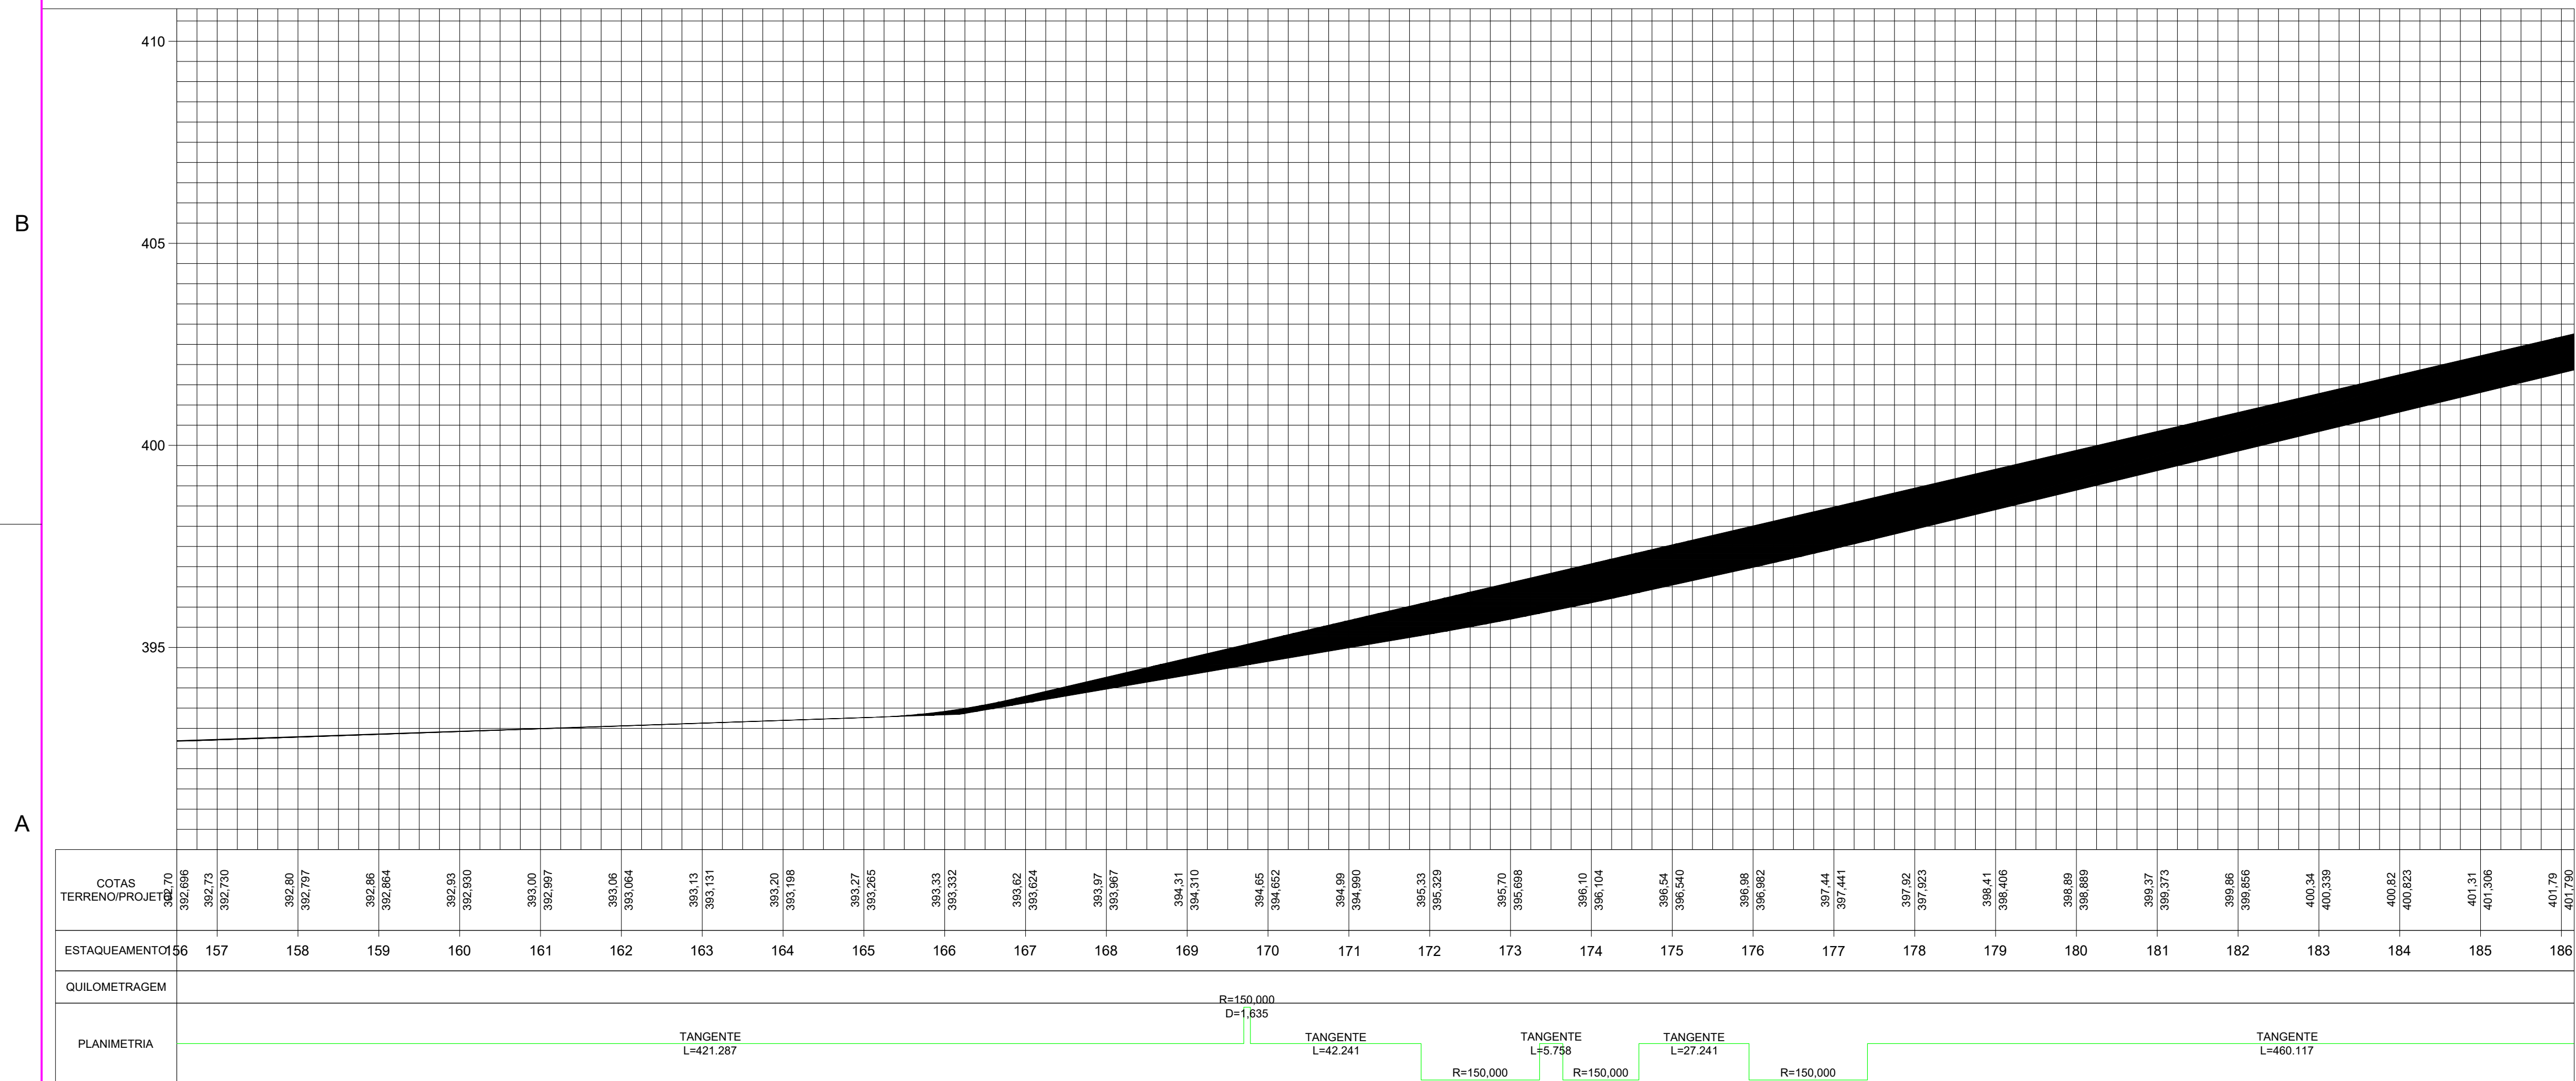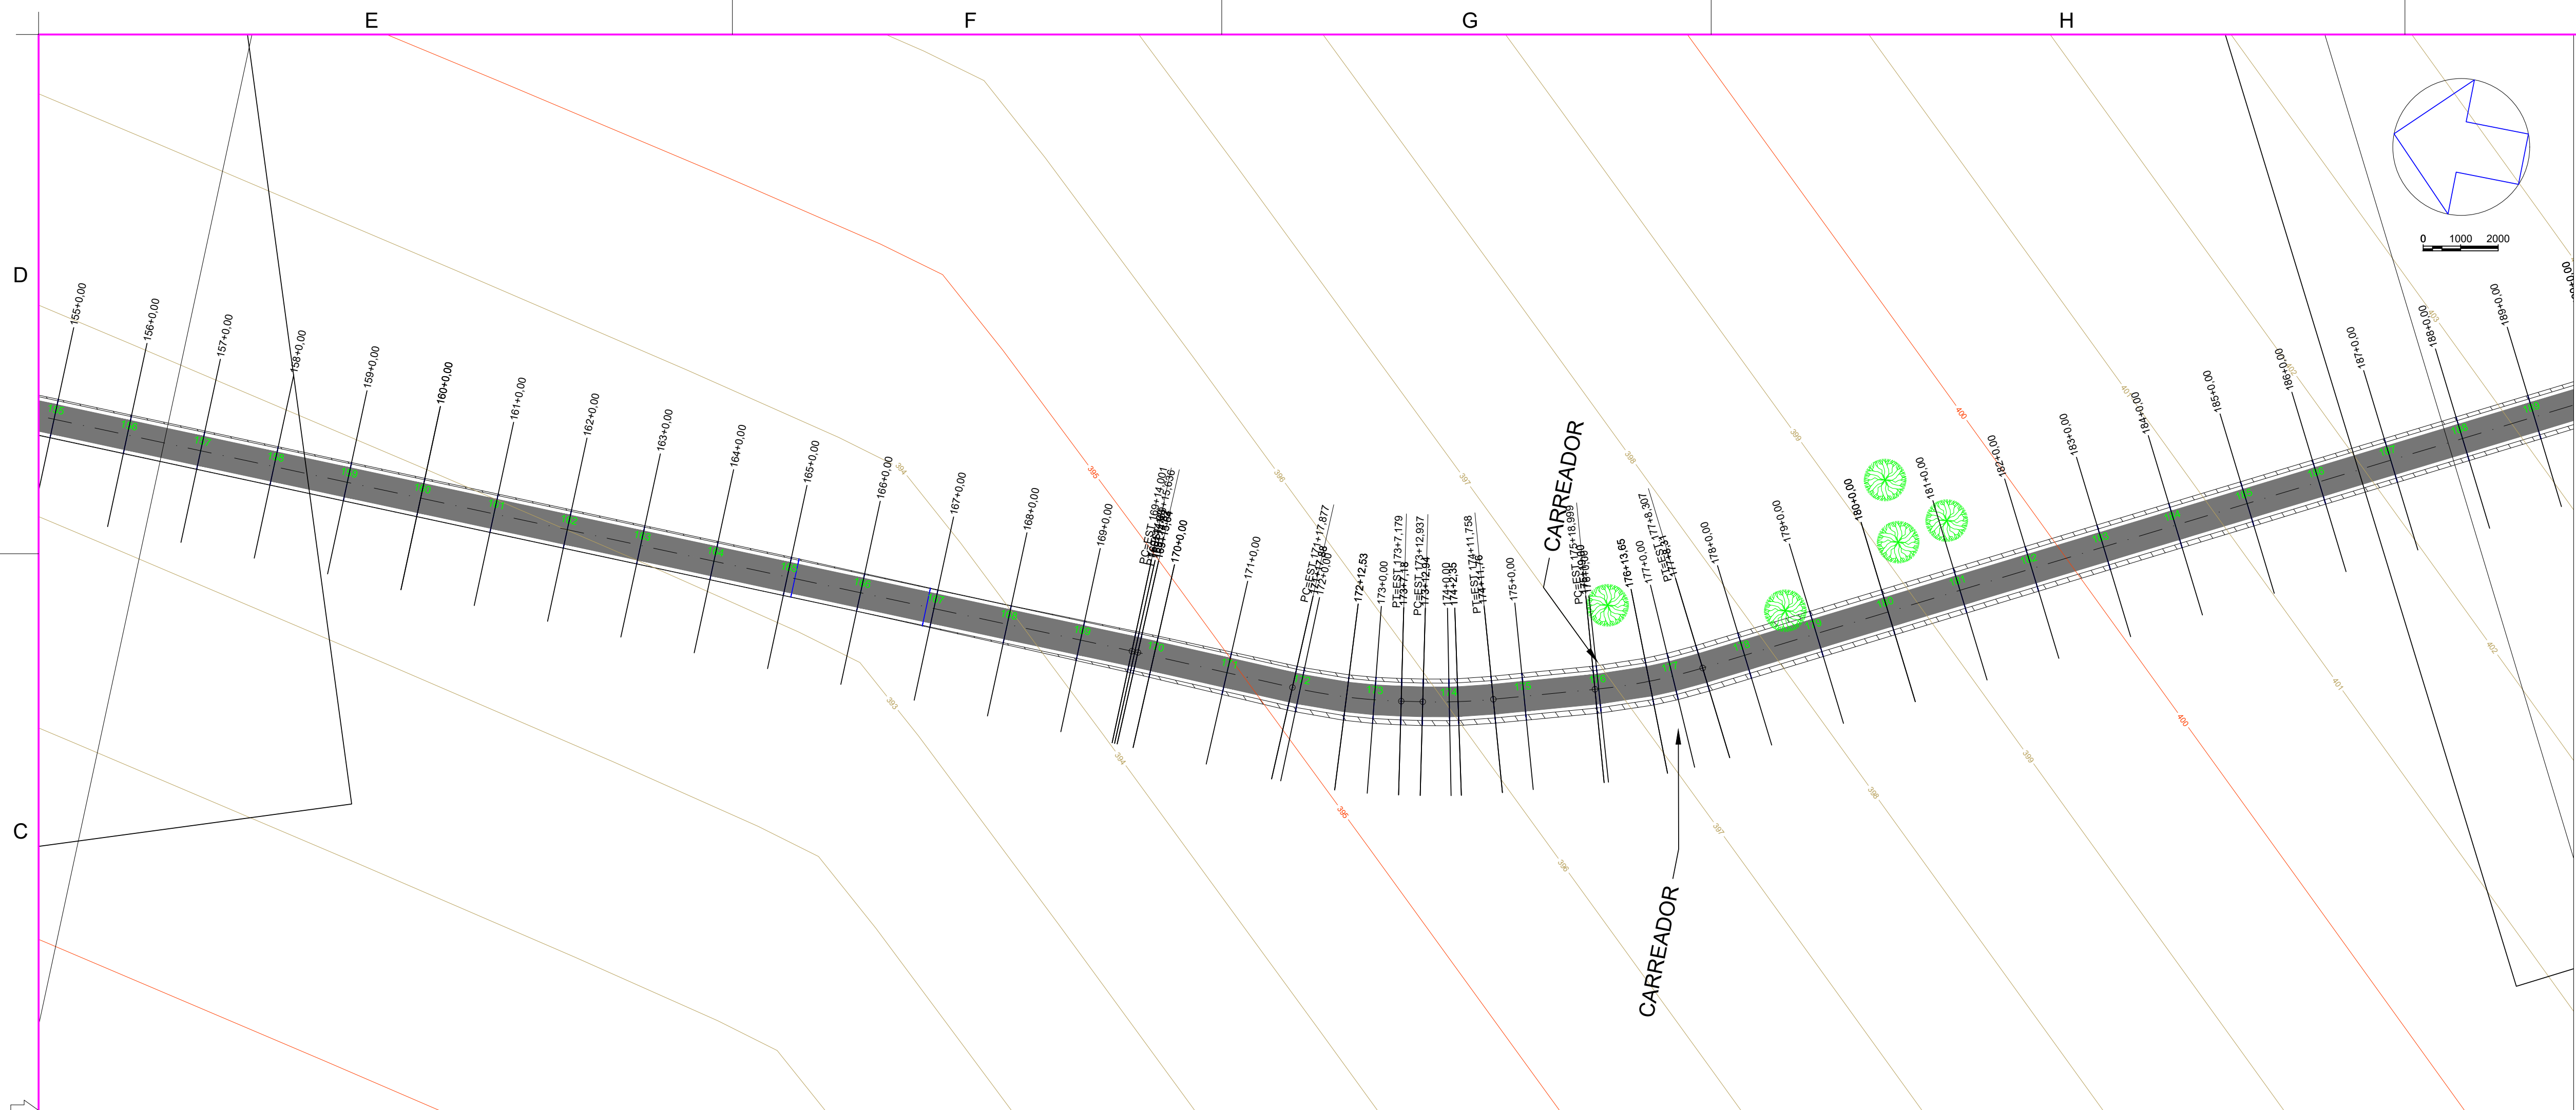

Engenharia Civil e
Engenharia de Segurança do Trabalho
Tel.: (44) 9 9981-3623
End.: Rua Porto Alegre, nº 5158, Zona 05
Cep. 87504-060 - Umuarama-PR.
E-mail: scdipora@hotmail.com
Resp. Téc: Sheila Cristina Dias - CREA-PR 136316/D





MUNICÍPIO DE CIDADE GAÚCHA
SECRETARIA DA AGRICULTURA



SECRETARIA DA AGRICULTURA
E DO ABASTECIMENTO

PROJETO PAVIMENTAÇÃO RURAL

PROJETO/OBRA: PROJETO DE PAVIMENTAÇÃO EM CBUQ		CÓDIGO
LOCAL DA OBRA: MUNICÍPIO DE CIDADE GAÚCHA- PR. CEP: 87820-000		PRANCHAS 06/19
CONTEÚDO: LEVANTAMENTO TOPOGRÁFICO		ESCALA NADA
RESP. TÉCNICO: SHEILA CRISTINA DIAS ENGENHEIRA CIVIL - CREA-PR 136316/D	PROPRIETÁRIO: MUNICÍPIO DE CIDADE GAÚCHA CNPJ: 75.377.200/0001-67	DATA: OUTUBRO/2025 PRANCHAS

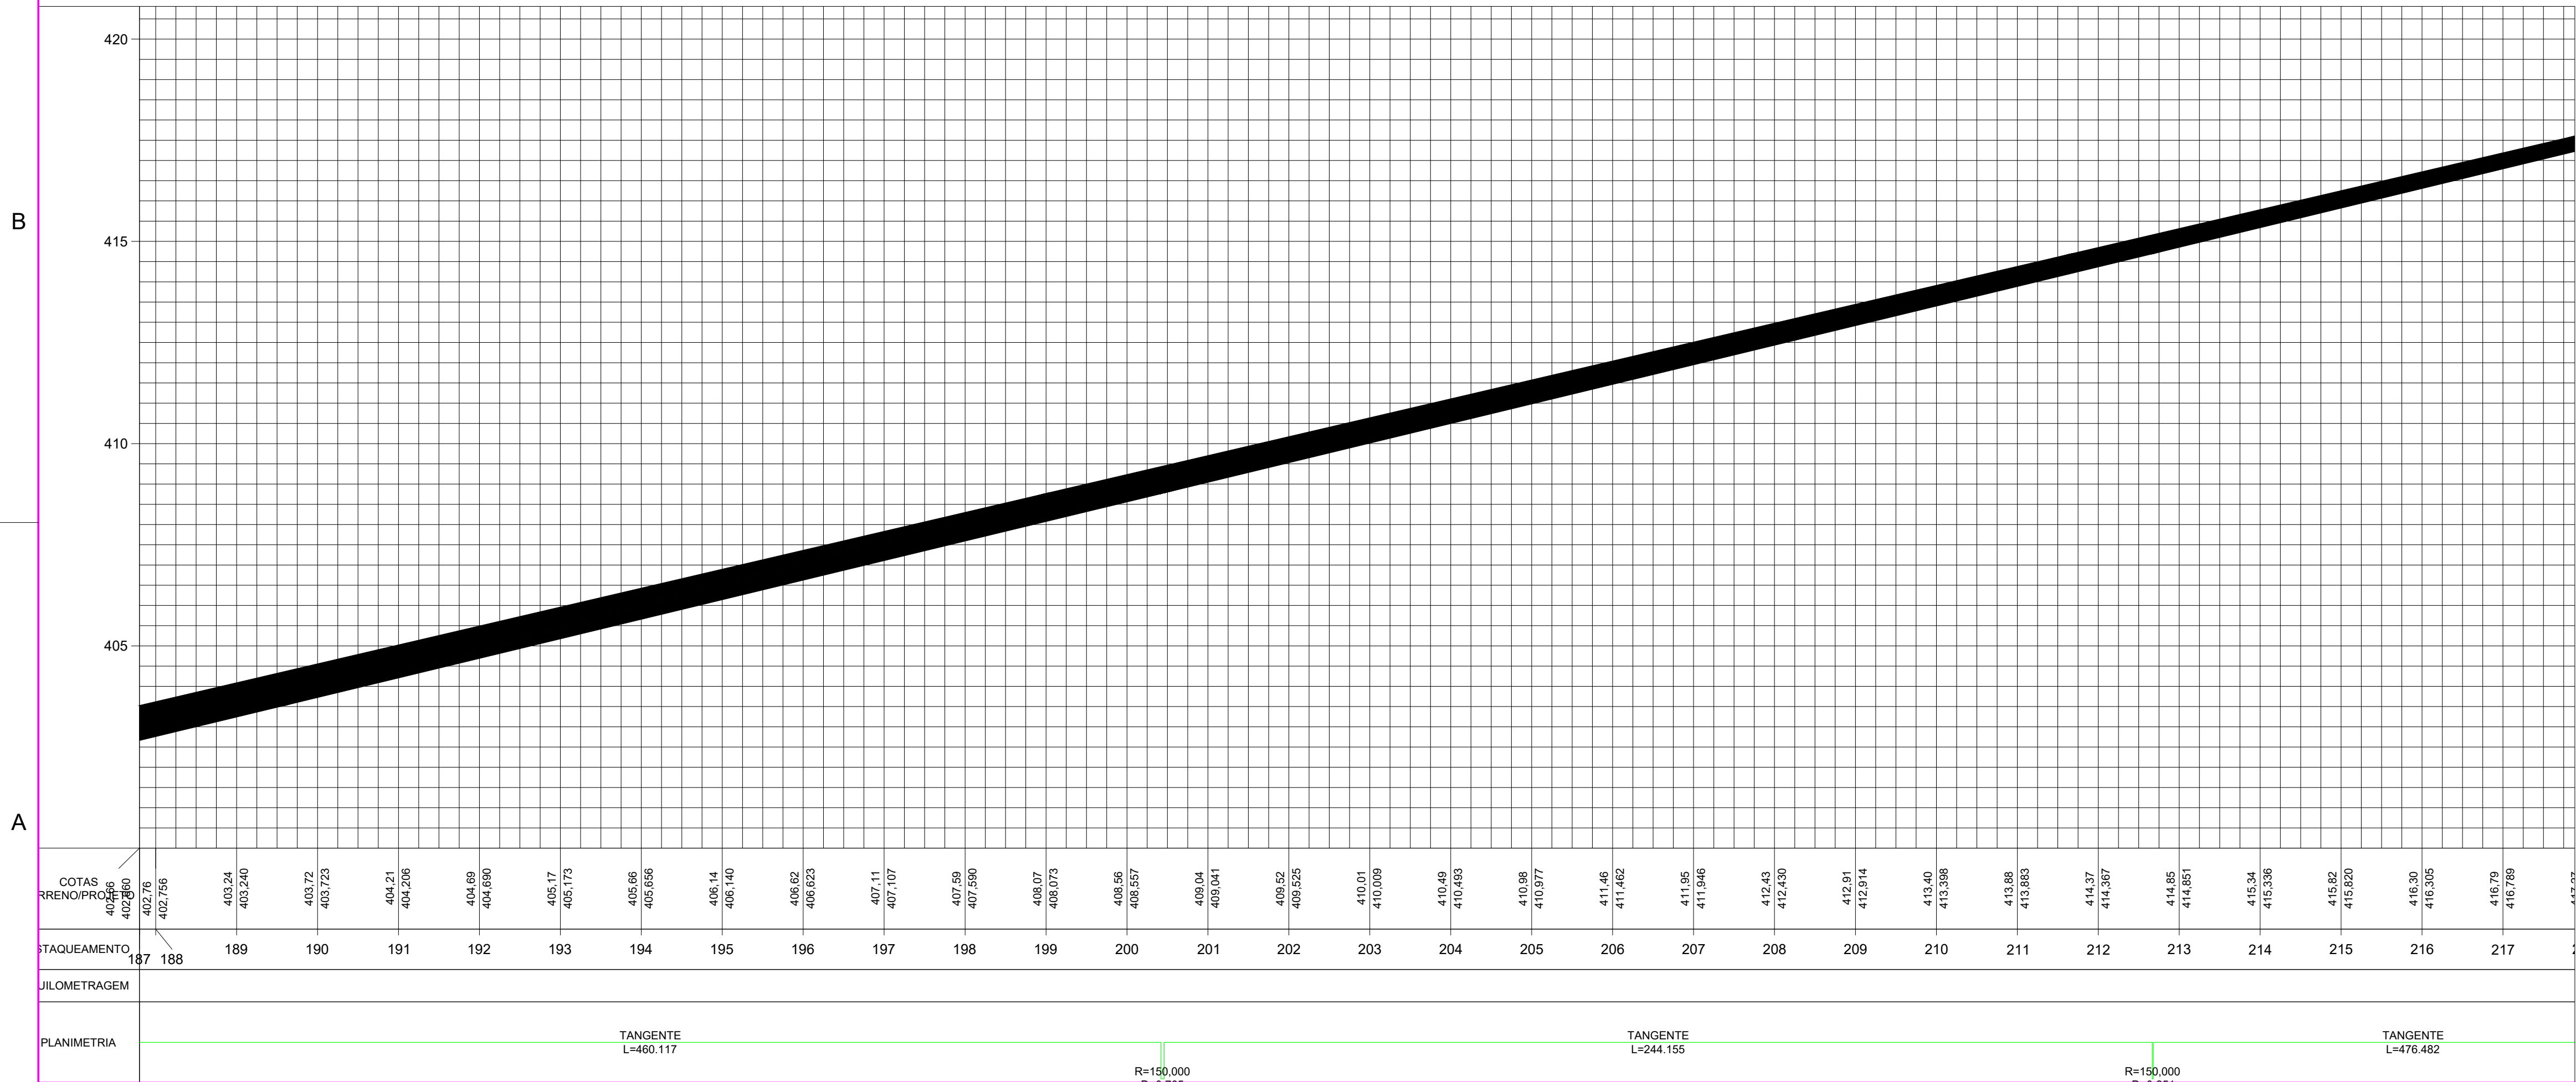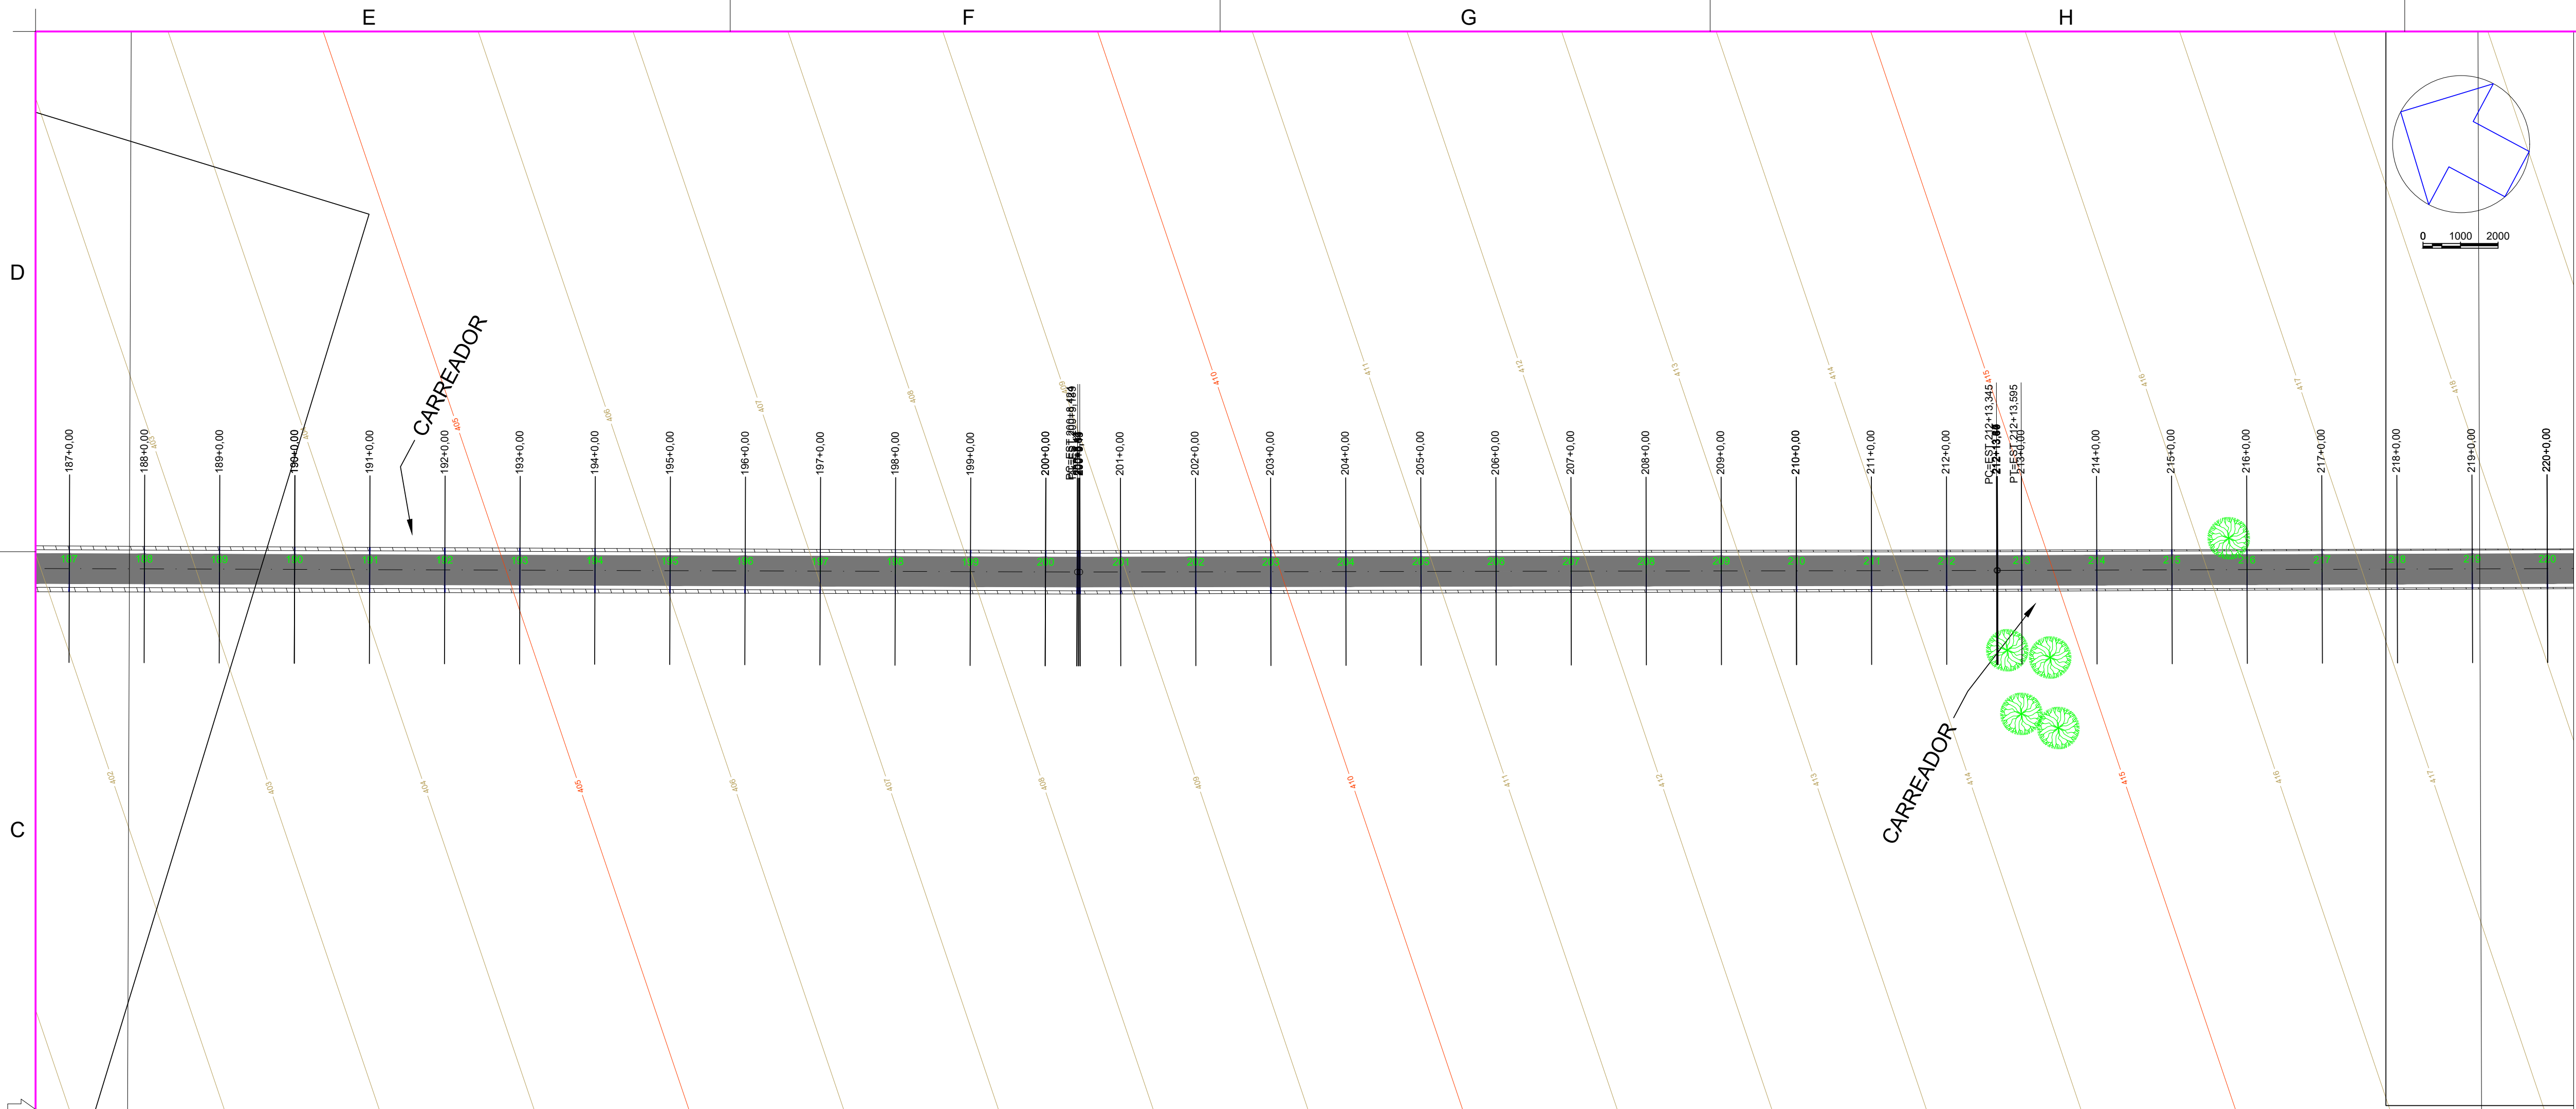



Engenharia Civil e
Engenharia de Segurança do Trabalho
Tel.: (44) 9 9981-3623
End.: Rua Porto Alegre, nº 5158, Zona 05
Cep. 87504-060 - Umuarama-PR.
E-mail: scdipora@hotmail.com
Resp. Téc: Sheila Cristina Dias - CREA-PR 136316/D



MUNICÍPIO DE CIDADE GAÚCHA
SECRETARIA DA AGRICULTURA



GOVERNO DO ESTADO DO PARANÁ
SECRETARIA DA AGRICULTURA E DO ABASTECIMENTO

PROJETO PAVIMENTAÇÃO RURAL

PROJETO DE PAVIMENTAÇÃO EM CBUQ

LOCAL DA OBRA:
MUNICÍPIO DE CIDADE GAÚCHA- PR. CEP: 87820-000

CONTEÚDO:
TERRAPLENAGEM

RESP. TÉCNICO:
SHEILA CRISTINA DIAS
ENGENHEIRA CIVIL - CREA-PR 136316/D

PROPRIETÁRIO:
MUNICÍPIO DE CIDADE GAÚCHA
CNPJ: 75.377.200/0001-67



COORDENADOR:
PRANCHIA

07/19

ESCALA: 1:500

DATA: OUTUBRO/2025

PRANCHIA

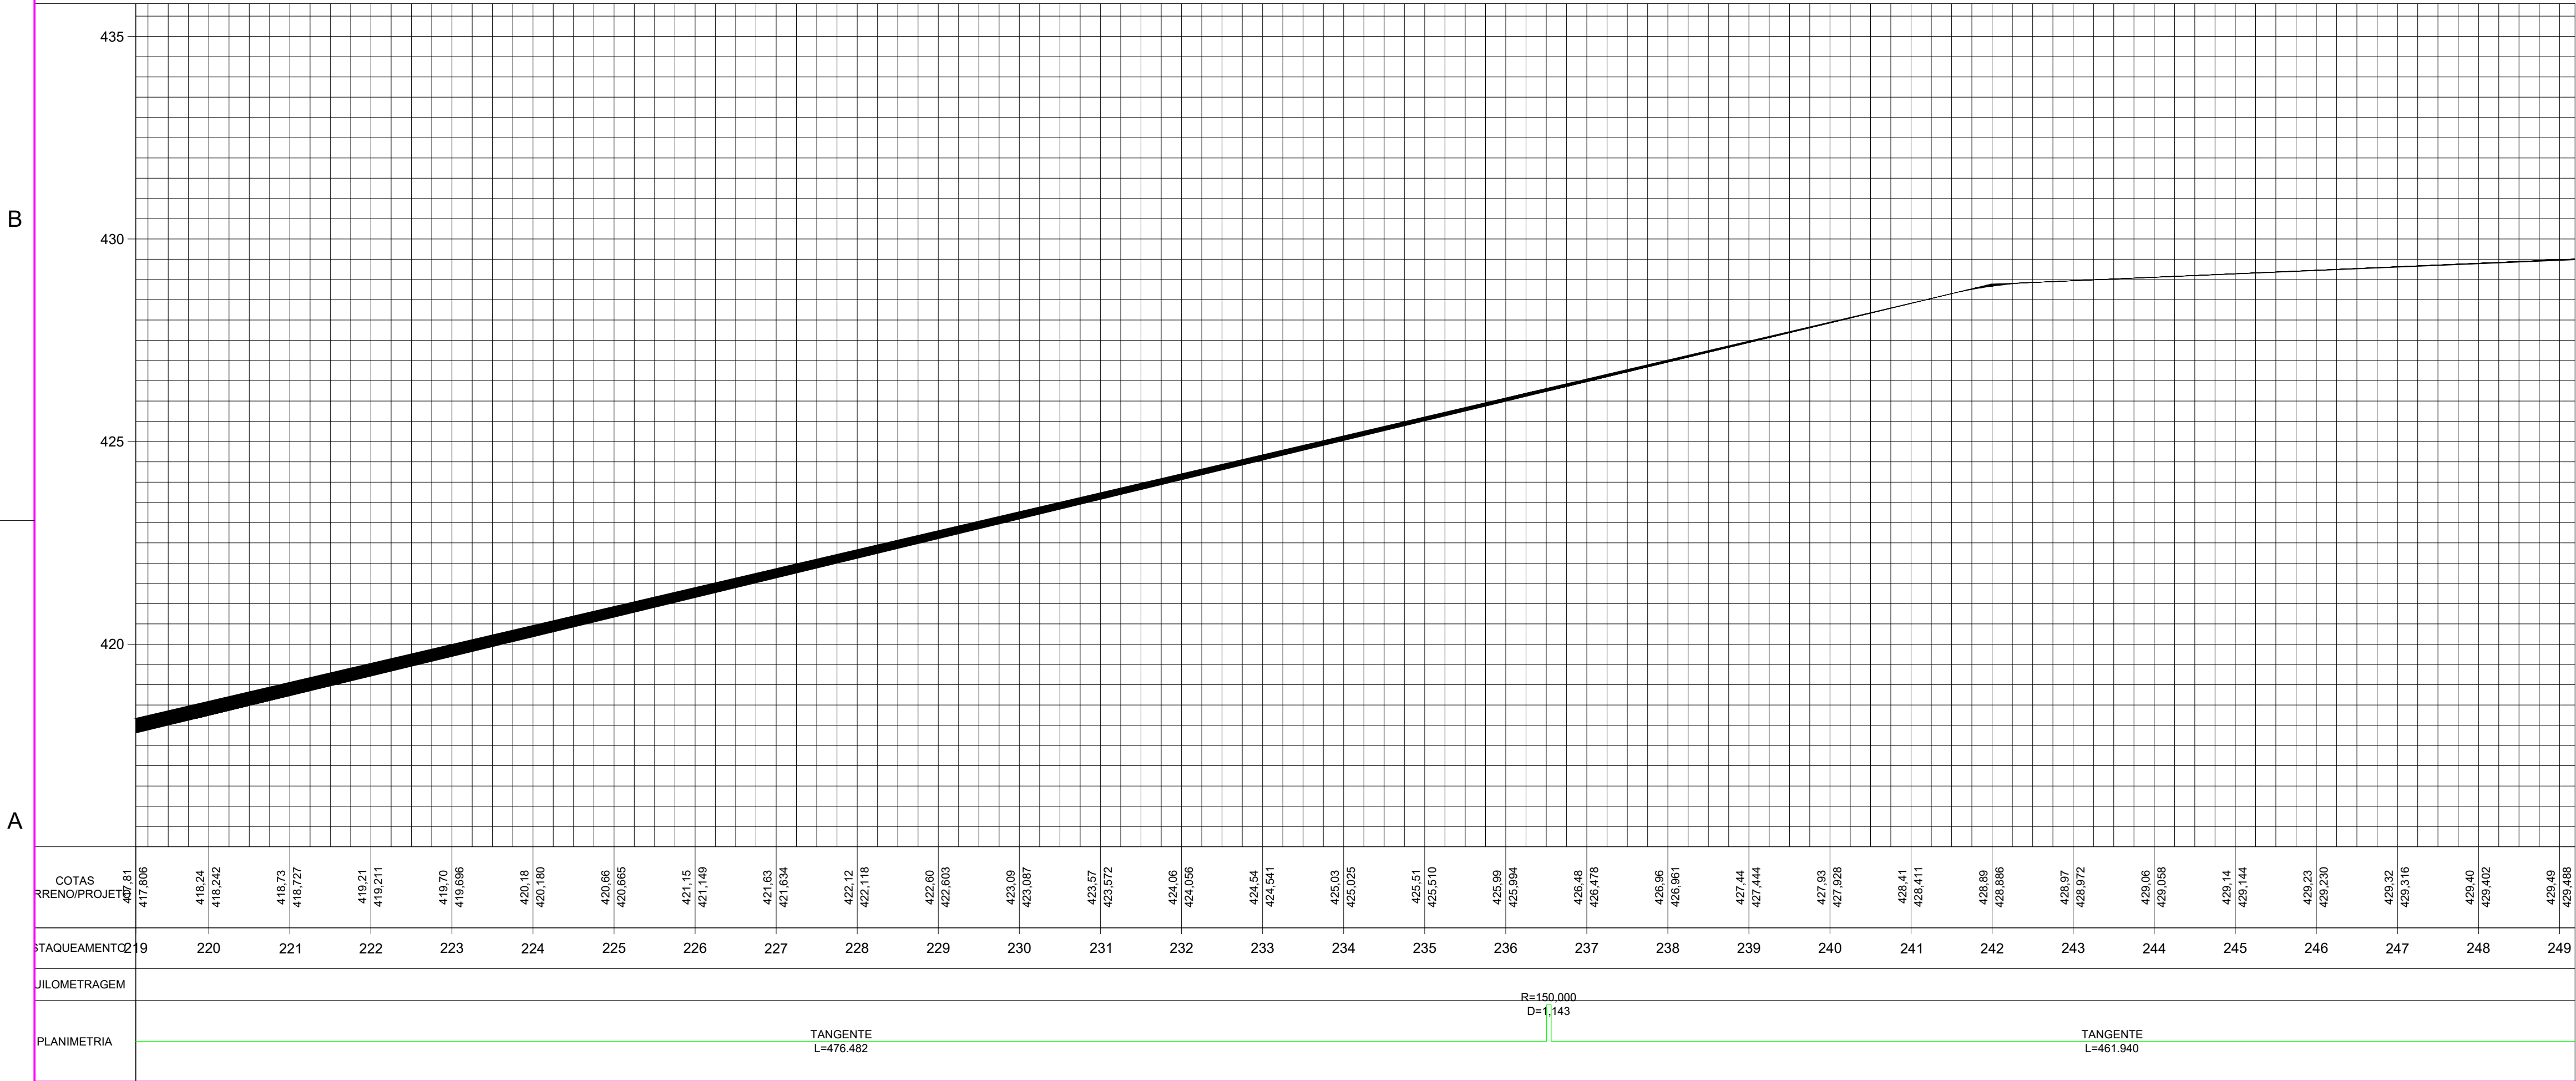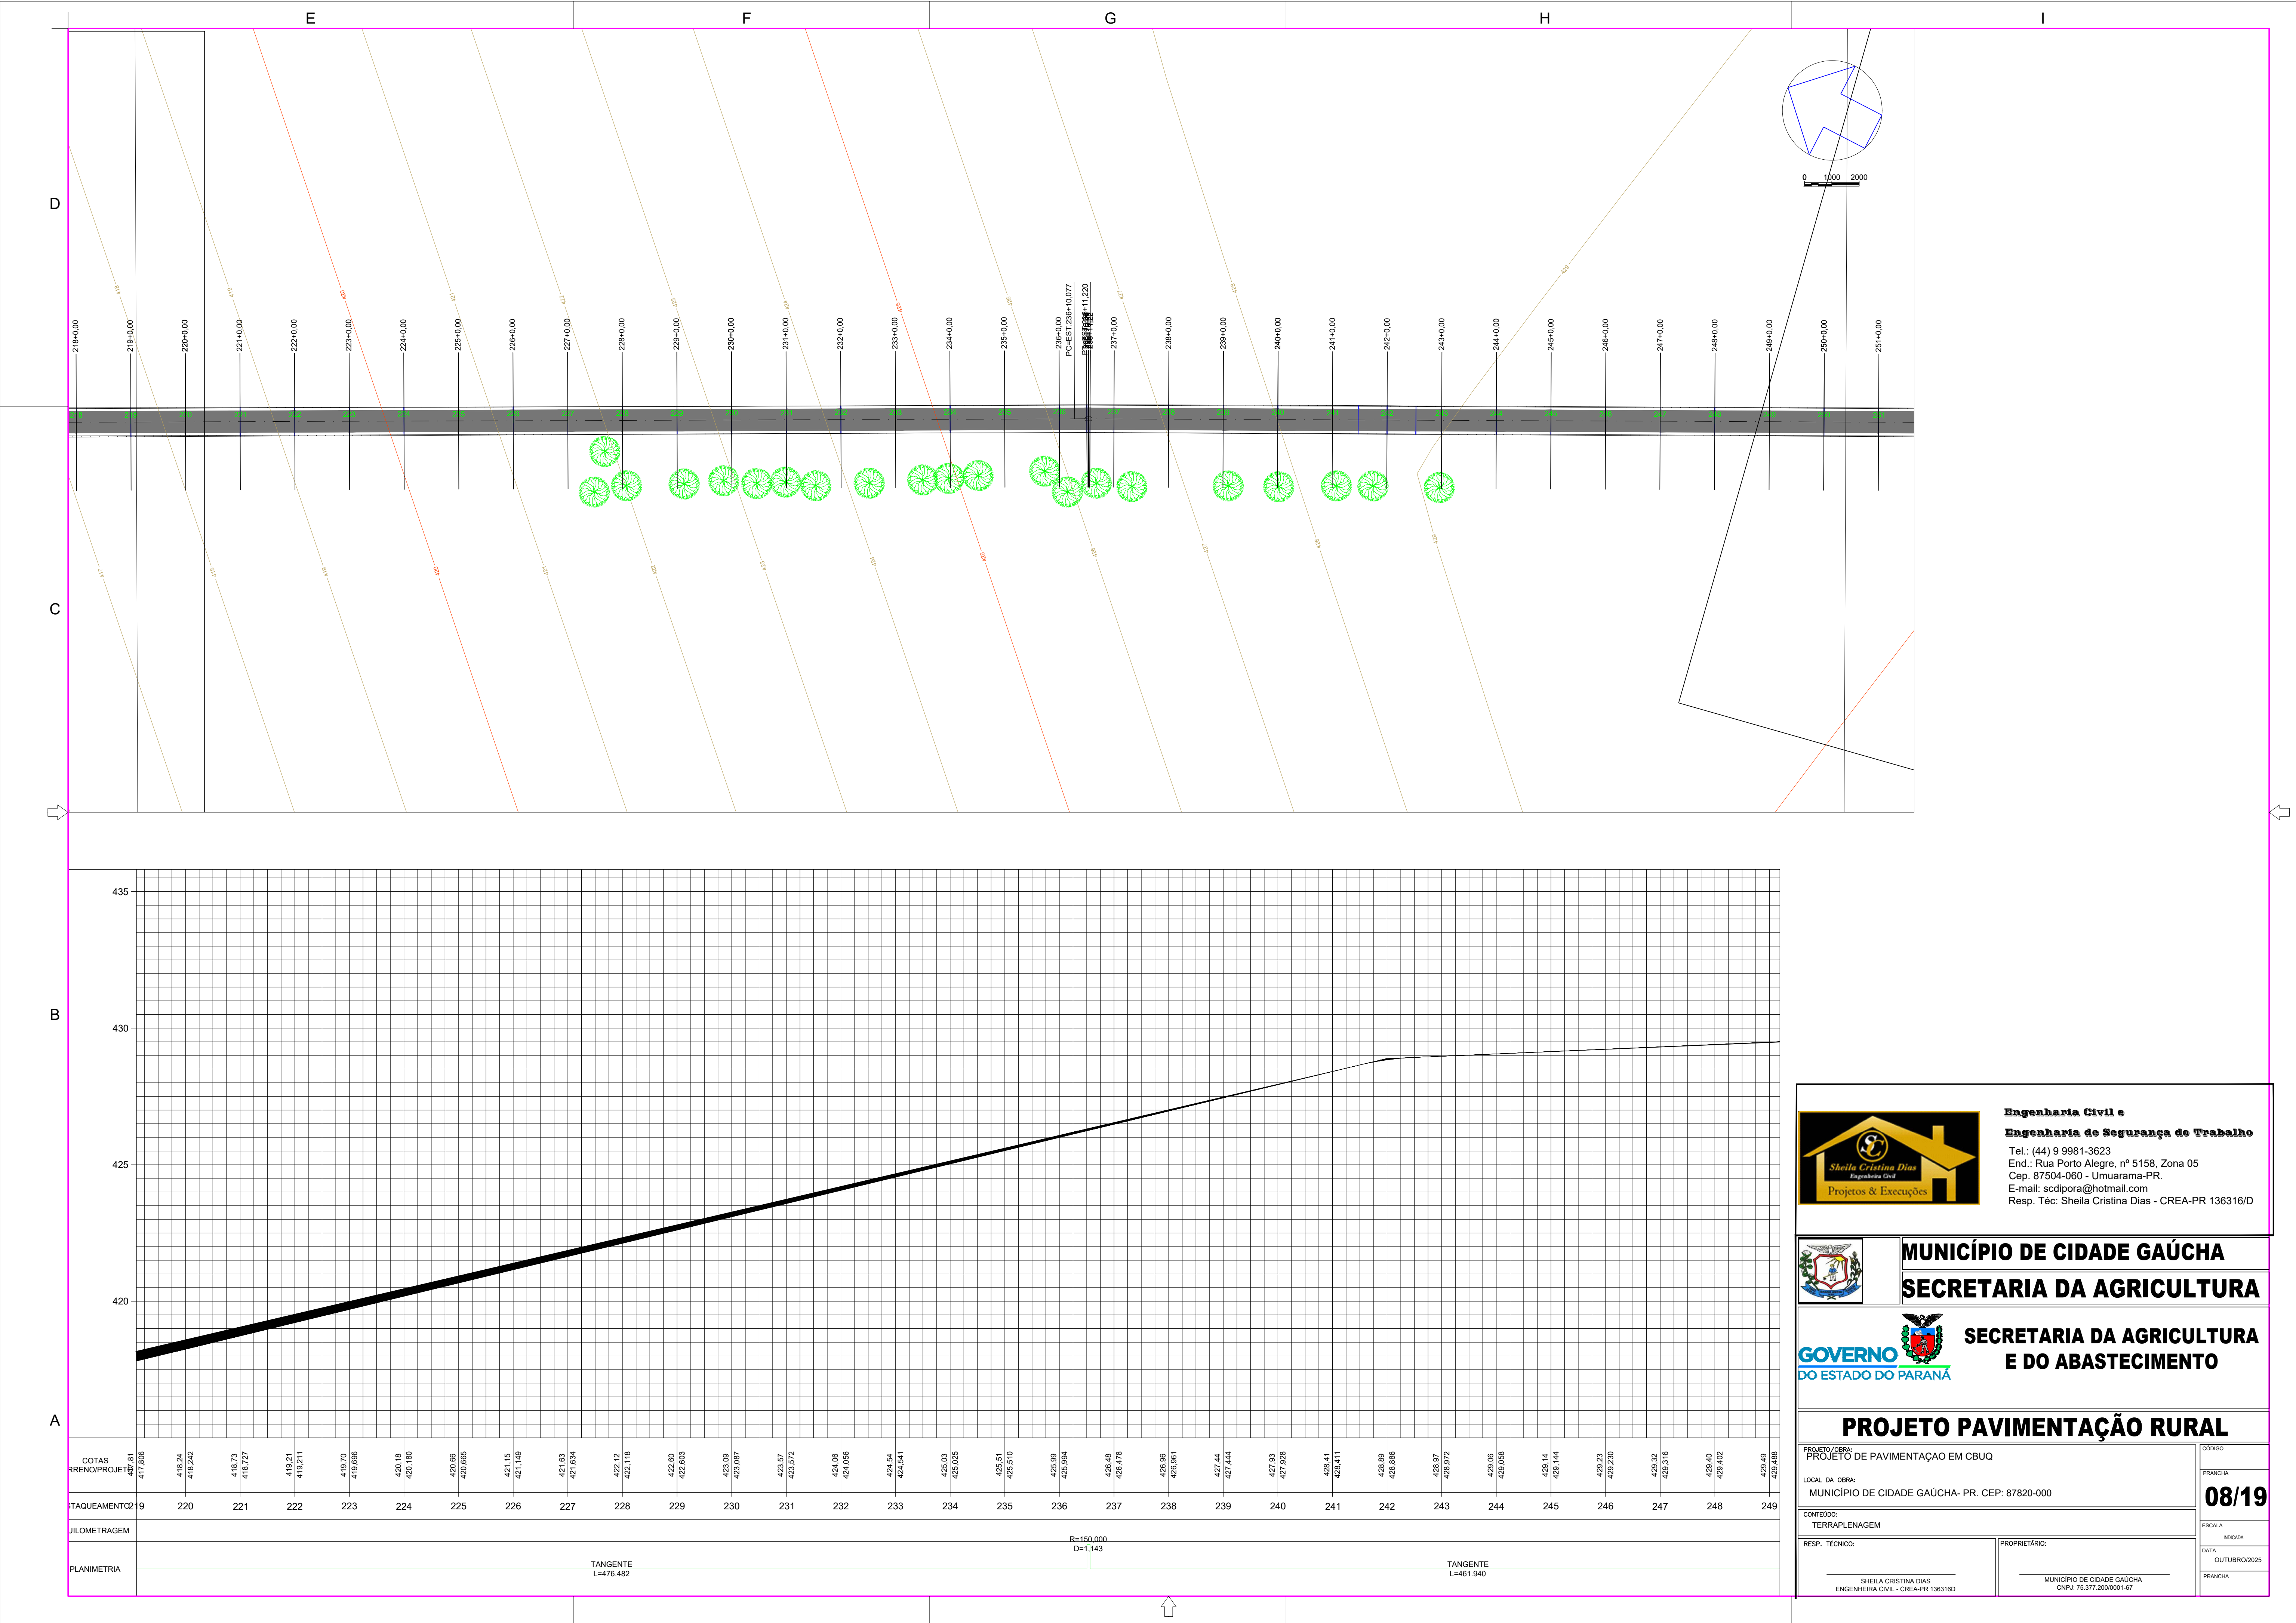



Engenharia Civil e
Engenharia de Segurança do Trabalho
Tel.: (44) 9 9981-3623
End.: Rua Porto Alegre, nº 5158, Zona 05
Cep. 87504-060 - Umuarama-PR.
E-mail: scdipora@hotmail.com
Resp. Téc: Sheila Cristina Dias - CREA-PR 136316/D



MUNICÍPIO DE CIDADE GAÚCHA
SECRETARIA DA AGRICULTURA





GOVERNO DO ESTADO DO PARANÁ
SECRETARIA DA AGRICULTURA E DO ABASTECIMENTO

PROJETO PAVIMENTAÇÃO RURAL

PROJETO/OBRA: PROJETO DE PAVIMENTAÇÃO EM CBUQ		COORDENADOR:
LOCAL DA OBRA: MUNICÍPIO DE CIDADE GAÚCHA- PR. CEP: 87820-000		PRANCHISTA:
CONTEÚDO: TERRAPLENAGEM		ESCALA:
RESP. TÉCNICO:		DATA:
SHEILA CRISTINA DIAS ENGENHEIRA CIVIL - CREA-PR 136316/D		OUTUBRO/2025
PROPRIETÁRIO:		PRANCHISTA:
MUNICÍPIO DE CIDADE GAÚCHA CNPJ: 75.377.200/0001-67		

08/19

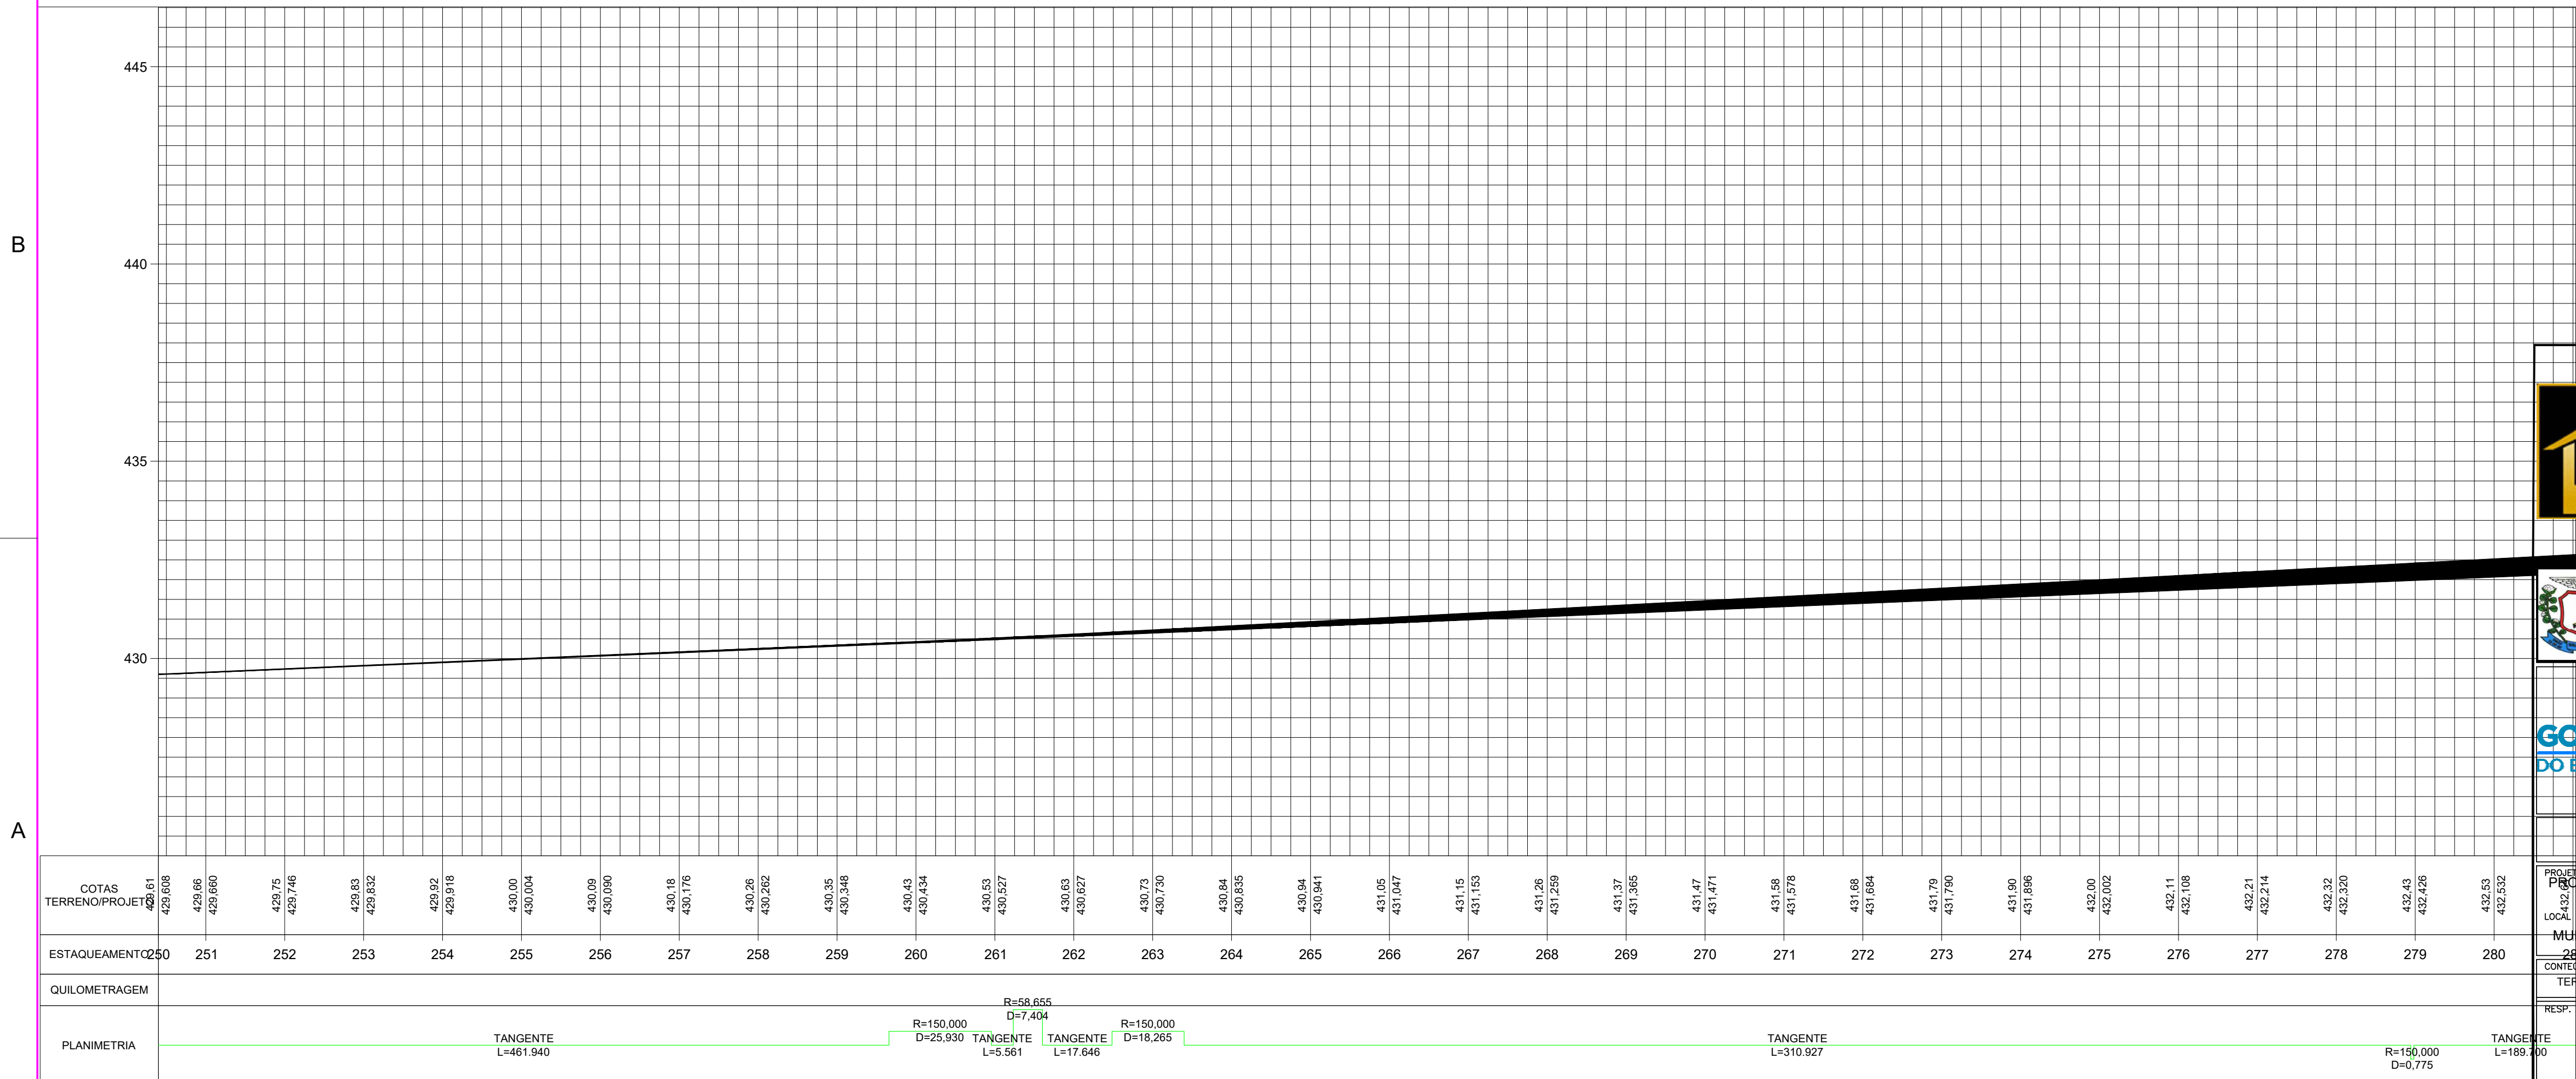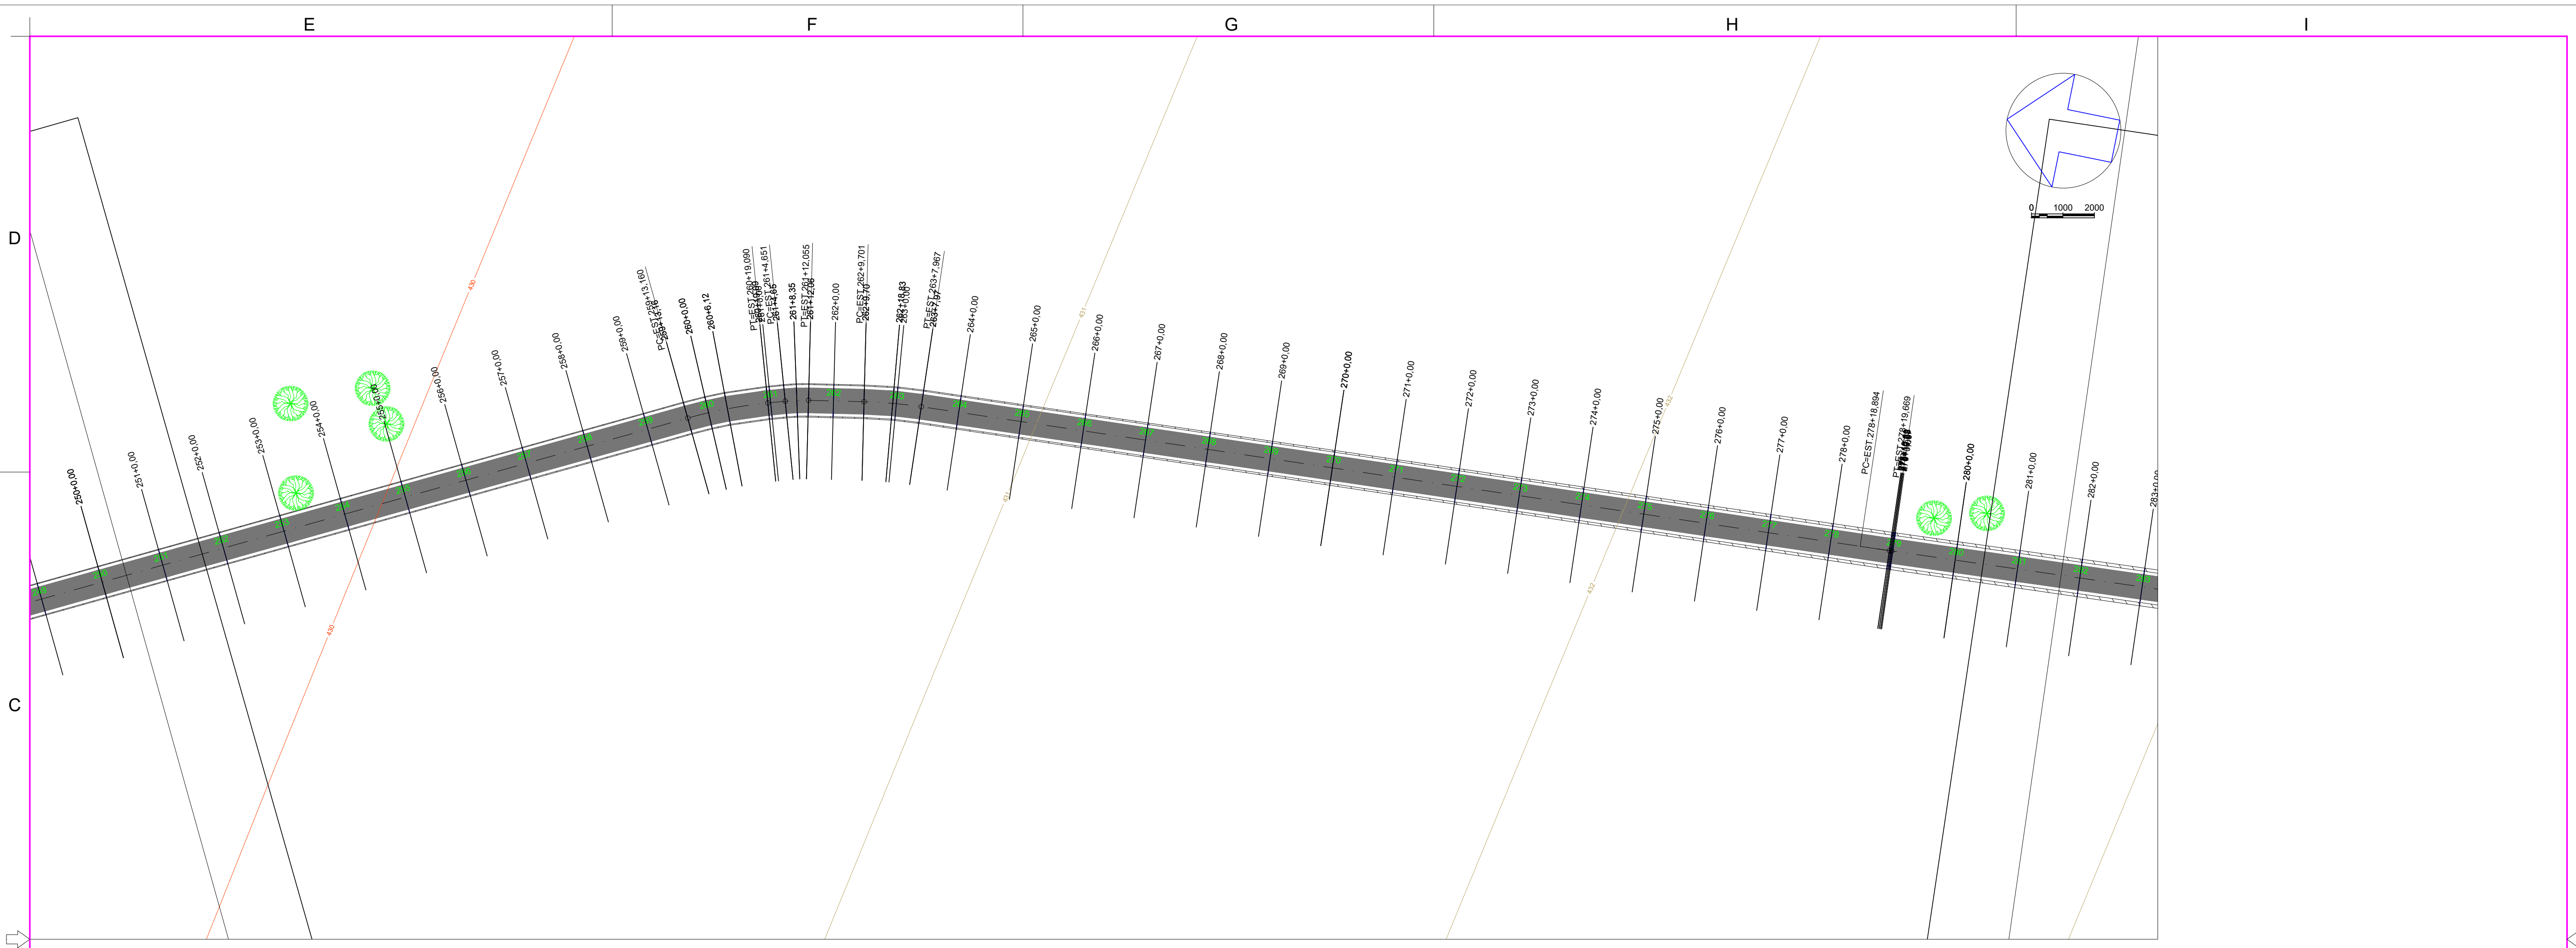



Engenharia Civil e
Engenharia de Segurança do Trabalho
Tel.: (44) 9 9981-3623
End.: Rua Porto Alegre, nº 5158, Zona 05
Cep. 87504-060 - Umuarama-PR.
E-mail: scdipora@hotmail.com
Resp. Téc: Sheila Cristina Dias - CREA-PR 136316/D




MUNICÍPIO DE CIDADE GAÚCHA
SECRETARIA DA AGRICULTURA



GOVERNO DO ESTADO DO PARANÁ
SECRETARIA DA AGRICULTURA E DO ABASTECIMENTO

PROJETO PAVIMENTAÇÃO RURAL

PROJETO/OPERAÇÃO: PROJETO DE PAVIMENTAÇÃO EM CBUQ	CÓDIGO:
LOCAL DA OBRA: MUNICÍPIO DE CIDADE GAÚCHA- PR. CEP: 87820-000	PRANCHIA: 09/19
CONTEÚDO: TERRAPLENAGEM	ESCALA: NADA
RESP. TÉCNICO: SHEILA CRISTINA DIAS ENGENHEIRA CIVIL - CREA-PR 136316/D	DATA: OUTUBRO/2025
PROPRIETÁRIO: MUNICÍPIO DE CIDADE GAÚCHA CNPJ: 75.377.200/0001-67	PRANCHIA:

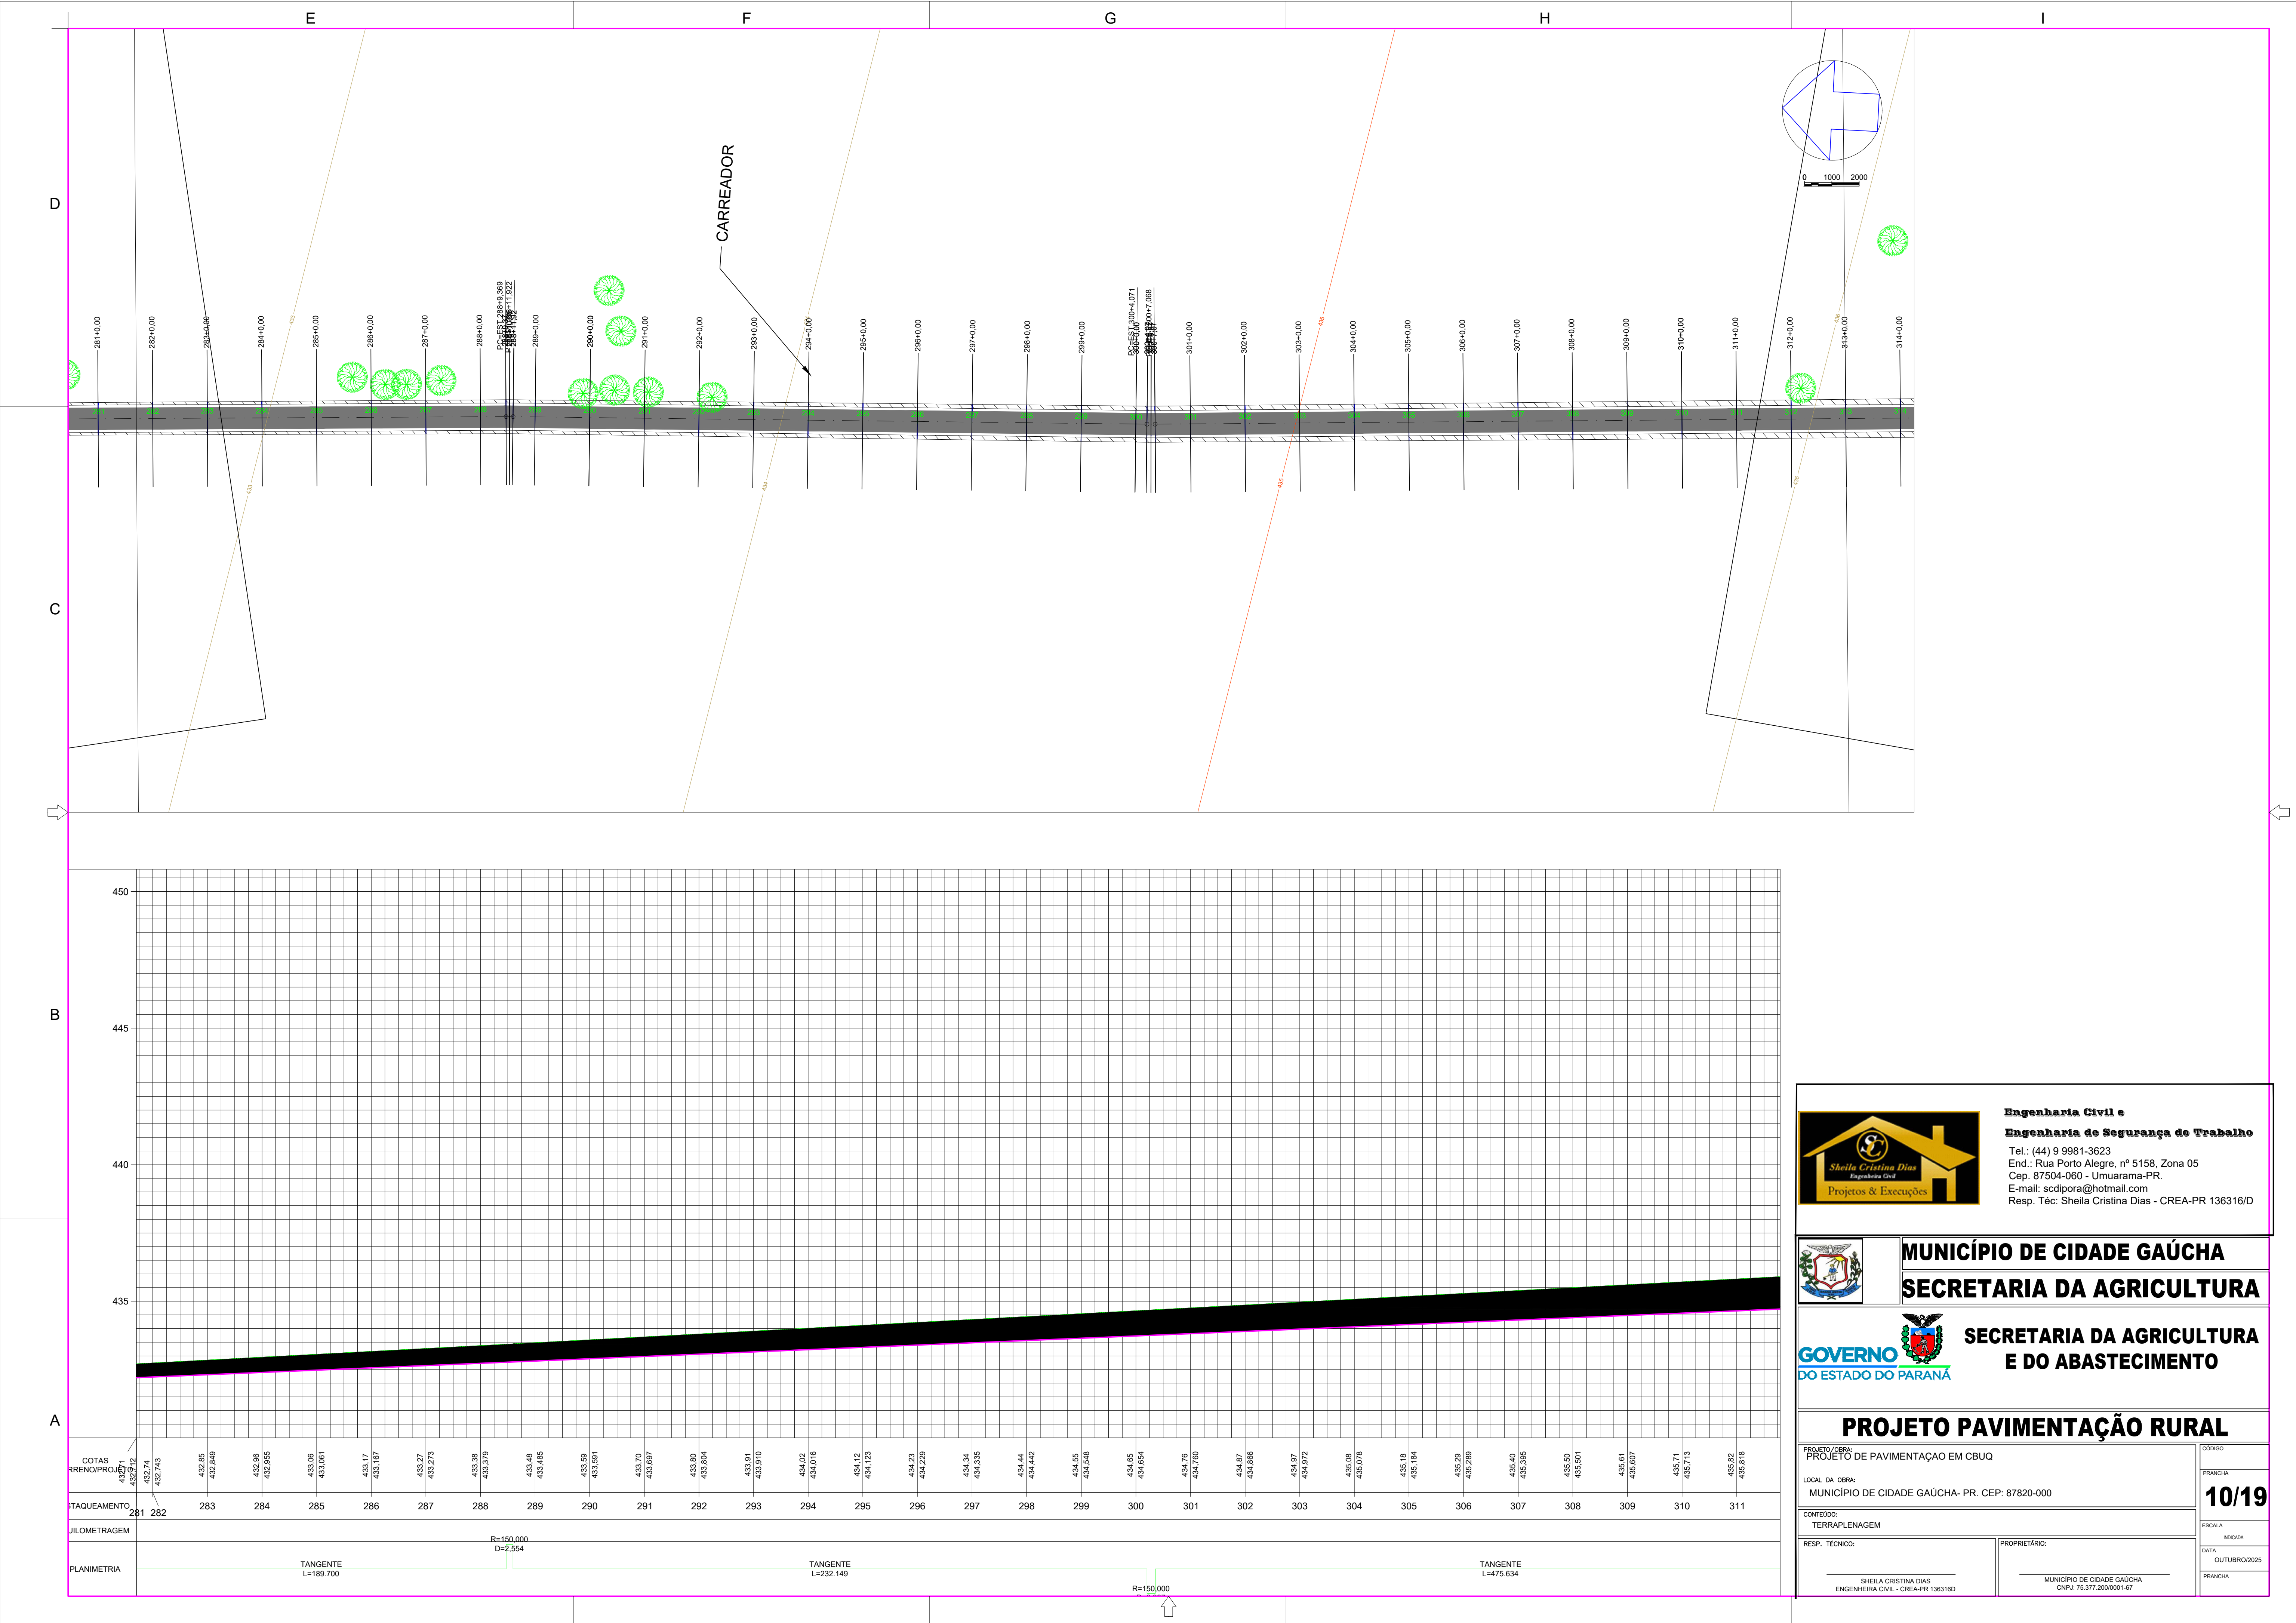



Engenharia Civil e
Engenharia de Segurança do Trabalho
Tel.: (44) 9 9981-3623
End.: Rua Porto Alegre, nº 5158, Zona 05
Cep. 87504-060 - Umuarama-PR.
E-mail: scdipora@hotmail.com
Resp. Téc: Sheila Cristina Dias - CREA-PR 136316/D





MUNICÍPIO DE CIDADE GAÚCHA
SECRETARIA DA AGRICULTURA



GOVERNO DO ESTADO DO PARANÁ
SECRETARIA DA AGRICULTURA E DO ABASTECIMENTO

PROJETO PAVIMENTAÇÃO RURAL

PROJETO/OBRA: PROJETO DE PAVIMENTAÇÃO EM CBUQ	CÓDIGO: PRANCHIA
LOCAL DA OBRA: MUNICÍPIO DE CIDADE GAÚCHA- PR. CEP: 87820-000	10/19
CONTEÚDO: TERRAPLENAGEM	ESCALA: NÚMERO
RESP. TÉCNICO: SHEILA CRISTINA DIAS ENGENHEIRA CIVIL - CREA-PR 136316/D	DATA: OUTUBRO/2025 PRANCHIA

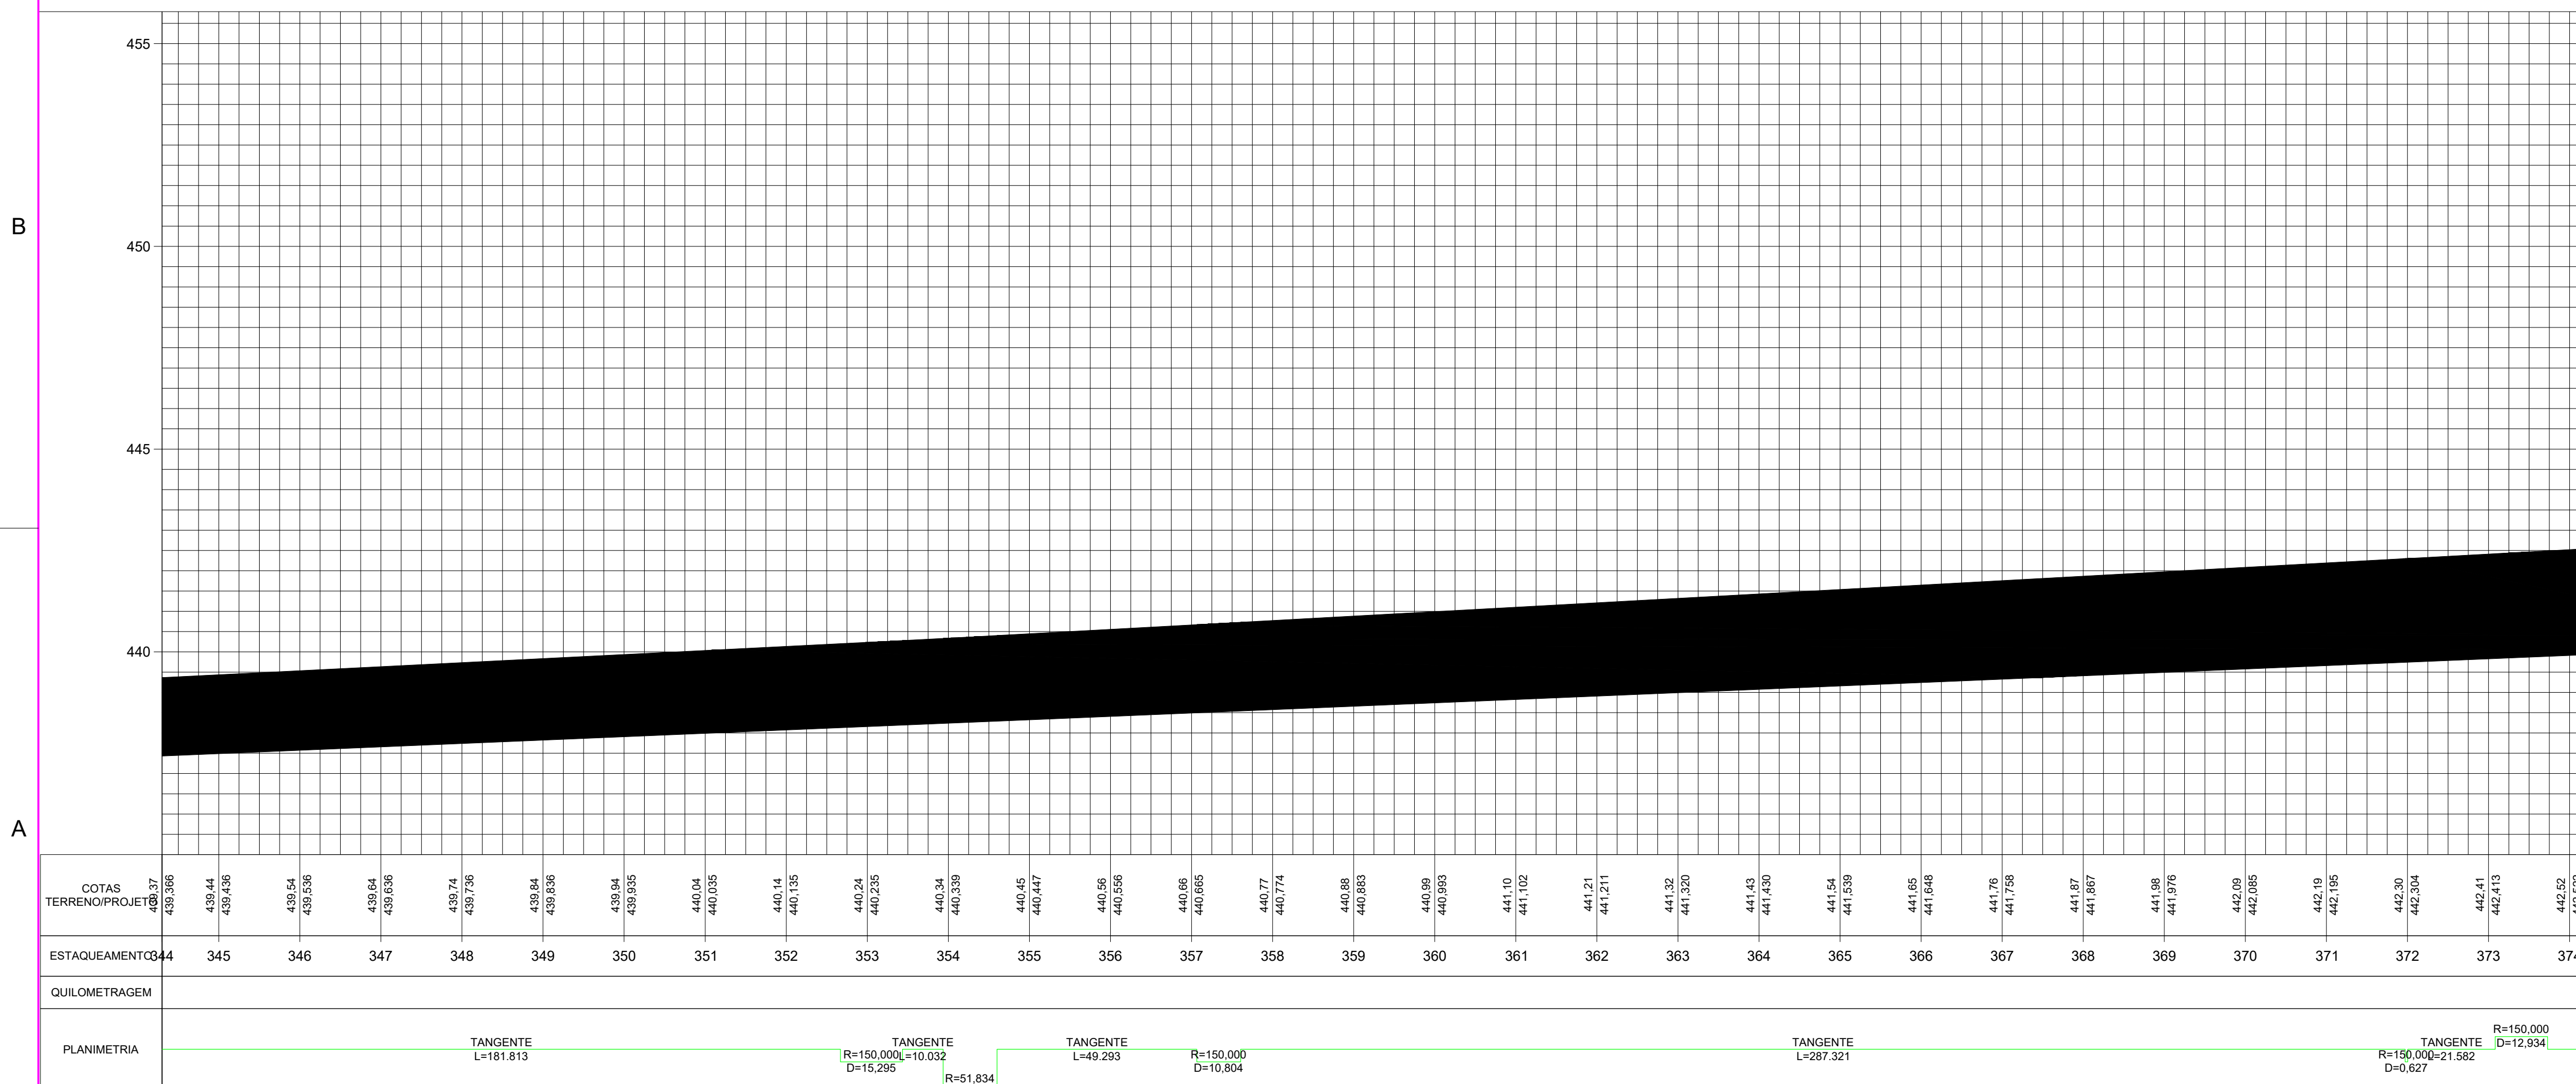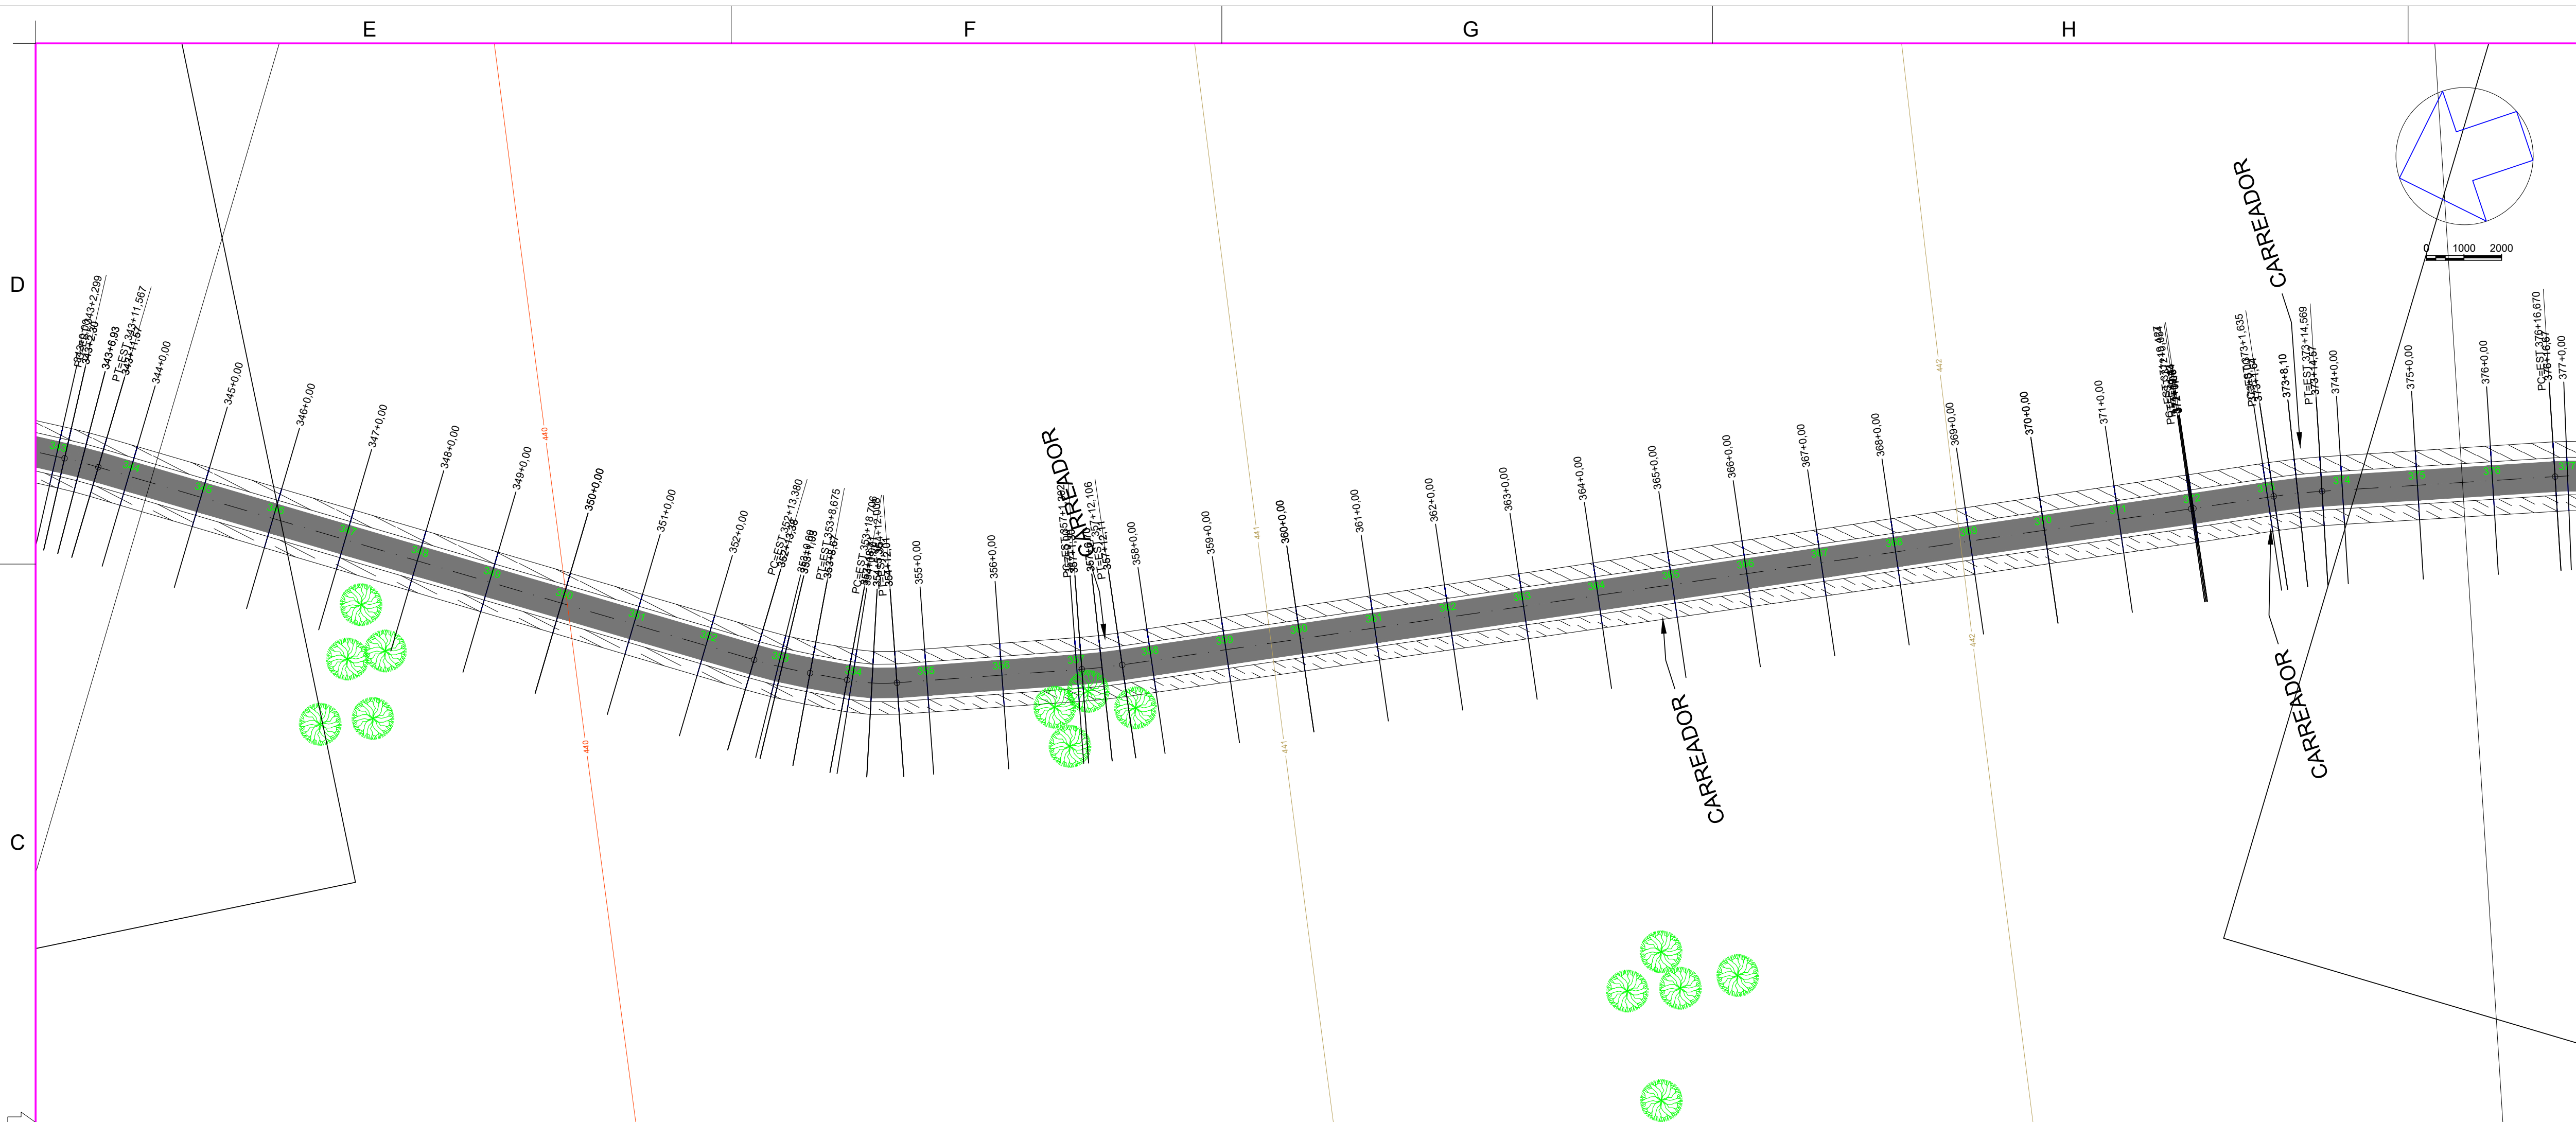

Engenharia Civil e
Engenharia de Segurança do Trabalho
Tel.: (44) 9 9981-3623
End.: Rua Porto Alegre, nº 5158, Zona 05
Cep. 87504-060 - Umuarama-PR.
E-mail: scdipora@hotmail.com
Resp. Téc: Sheila Cristina Dias - CREA-PR 136316/D





MUNICÍPIO DE CIDADE GAÚCHA
SECRETARIA DA AGRICULTURA



SECRETARIA DA AGRICULTURA
E DO ABASTECIMENTO

PROJETO PAVIMENTAÇÃO RURAL

PROJETO/OBRA: PROJETO DE PAVIMENTAÇÃO EM CBUQ		CÓDIGO
LOCAL DA OBRA: MUNICÍPIO DE CIDADE GAÚCHA- PR. CEP: 87820-000		PRANCHAS 12/20
CONTEÚDO: TERRAPLENAGEM		ESCALA NADA
RESP. TÉCNICO: SHEILA CRISTINA DIAS ENGENHEIRA CIVIL - CREA-PR 136316/D	PROPRIETÁRIO: MUNICÍPIO DE CIDADE GAÚCHA CNPJ: 75.377.200/0001-67	DATA: OUTUBRO/2025
		PRANCHAS

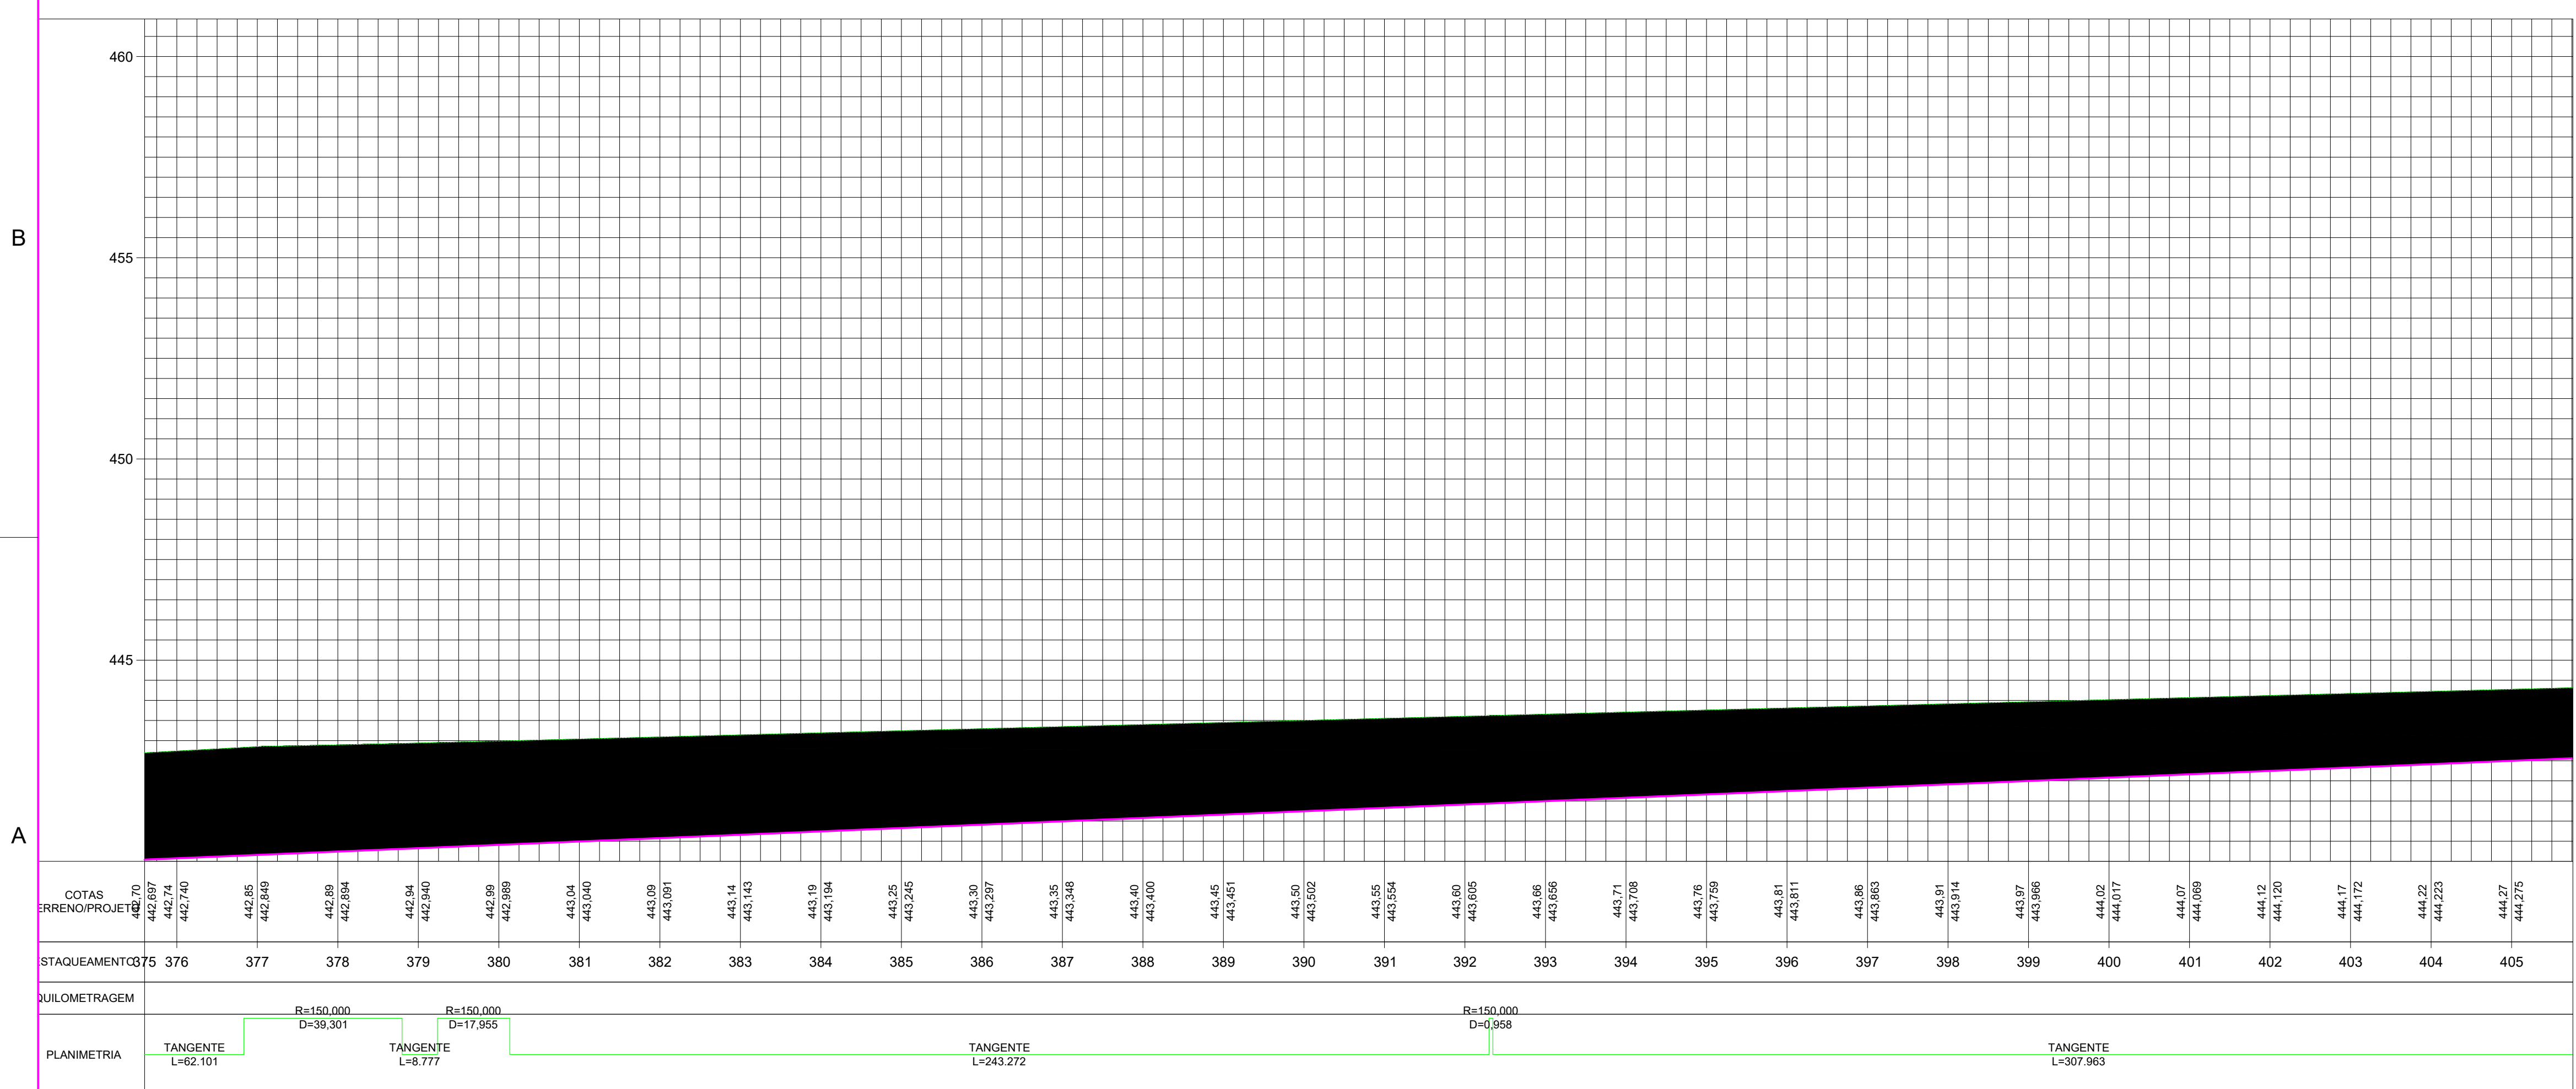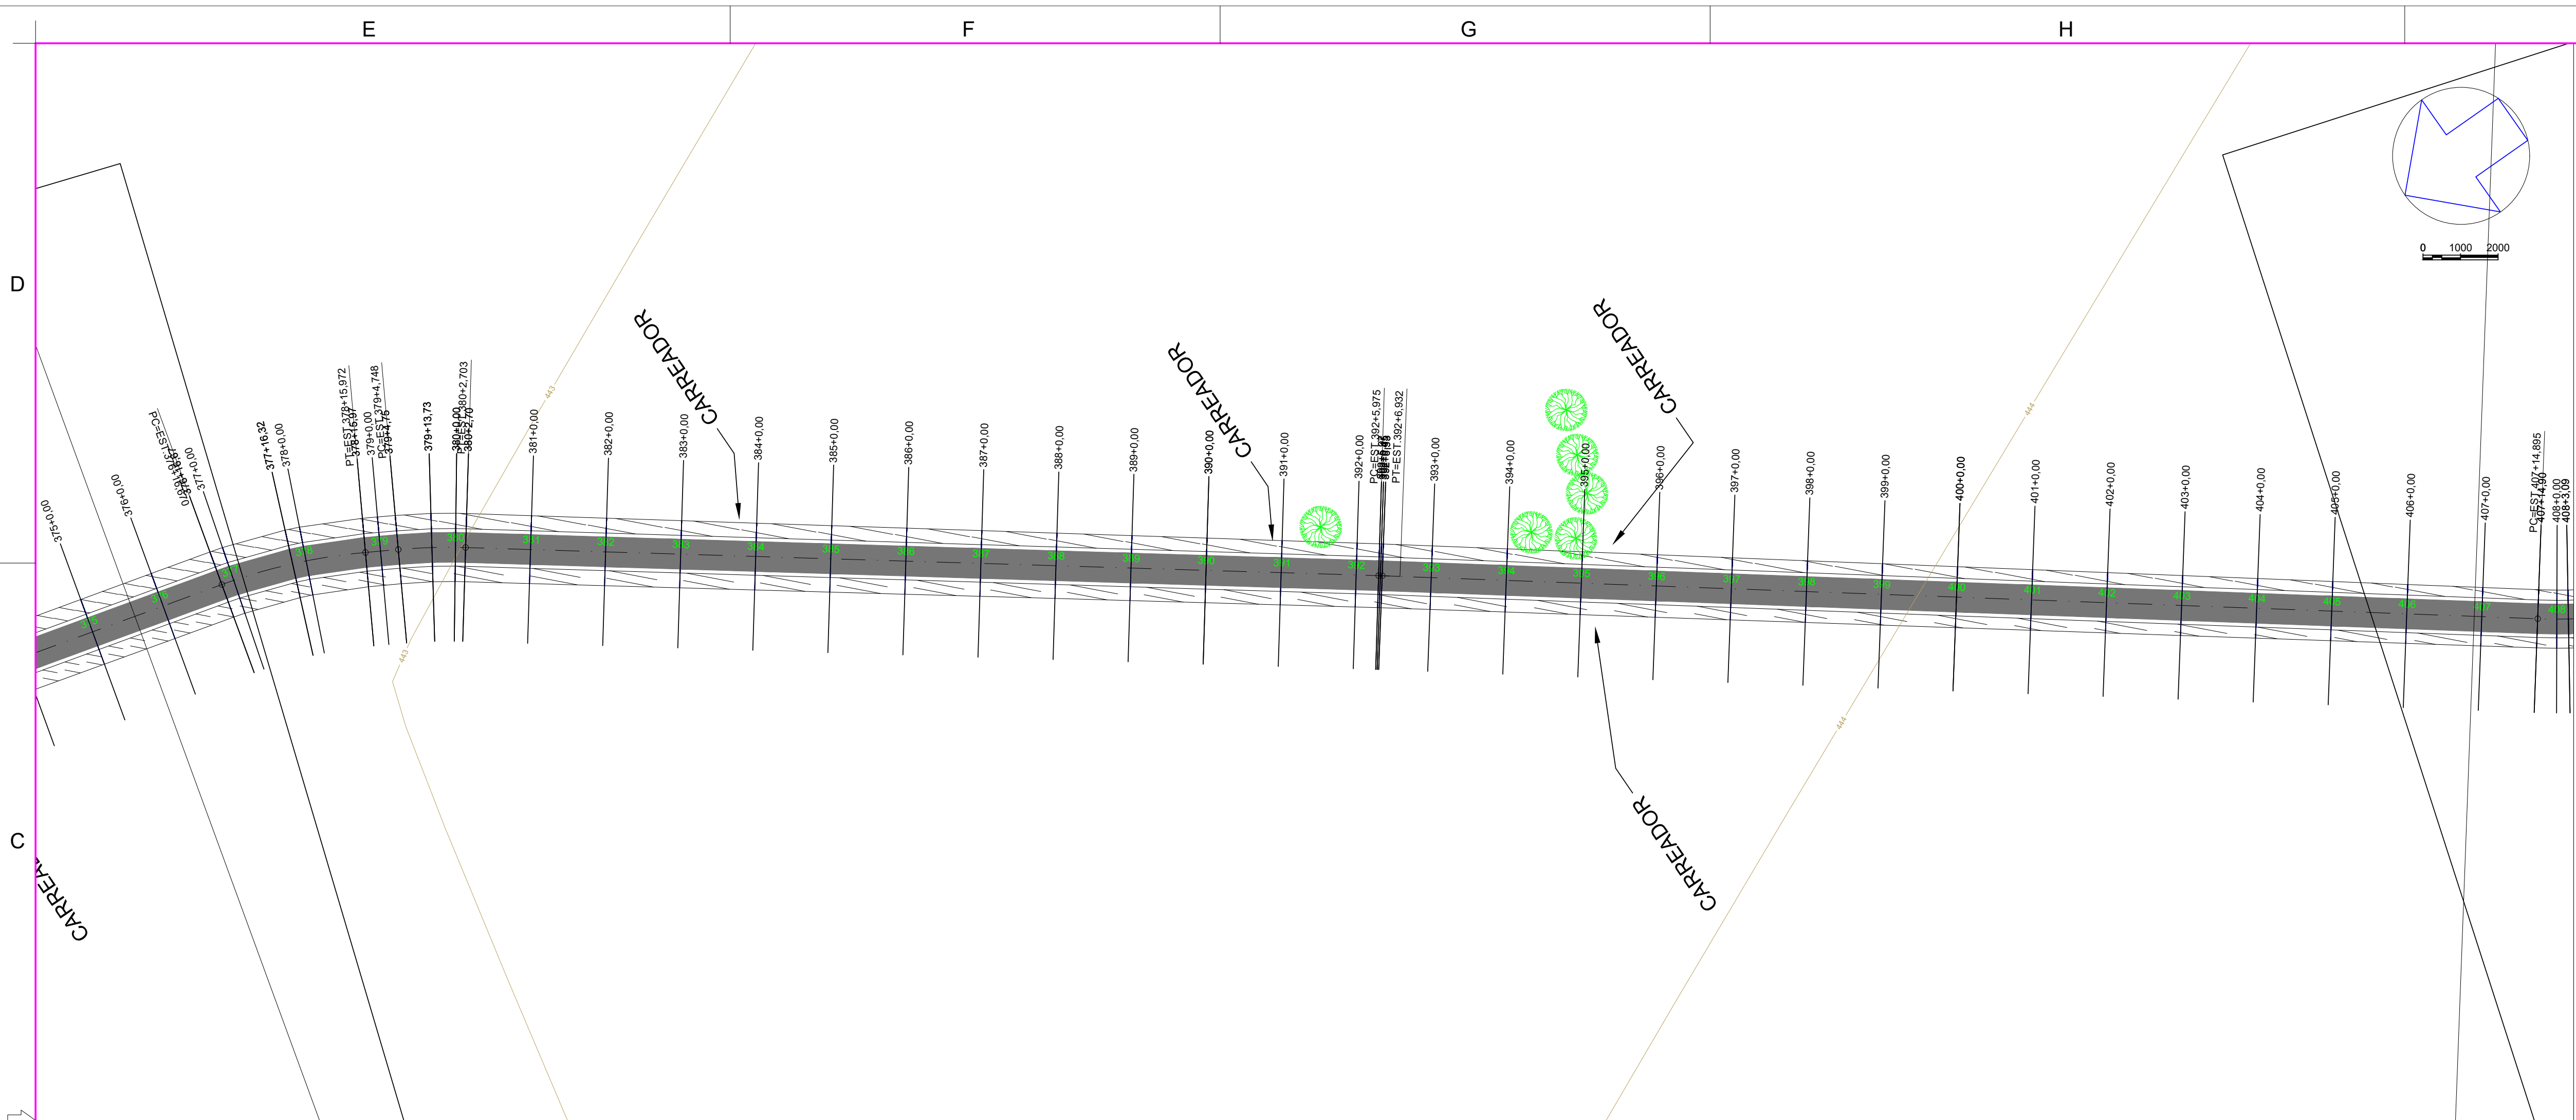



Engenharia Civil e
Engenharia de Segurança do Trabalho
Tel.: (44) 9 9981-3623
End.: Rua Porto Alegre, nº 5158, Zona 05
Cep. 87504-060 - Umuarama-PR.
E-mail: scdipora@hotmail.com
Resp. Téc: Sheila Cristina Dias - CREA-PR 136316/D





MUNICÍPIO DE CIDADE GAÚCHA
SECRETARIA DA AGRICULTURA



GOVERNO DO ESTADO DO PARANÁ
SECRETARIA DA AGRICULTURA E DO ABASTECIMENTO

PROJETO PAVIMENTAÇÃO RURAL

PROJETO/OBRA: PROJETO DE PAVIMENTAÇÃO EM CBUQ		CÓDIGO
LOCAL DA OBRA: MUNICÍPIO DE CIDADE GAÚCHA- PR. CEP: 87820-000		PRANCHAS 13/20
CONTEÚDO: TERRAPLENAGEM		ESCALA NADA
RESP. TÉCNICO: SHEILA CRISTINA DIAS ENGENHEIRA CIVIL - CREA-PR 136316/D	PROPRIETÁRIO: MUNICÍPIO DE CIDADE GAÚCHA CNPJ: 75.377.200/0001-67	DATA: OUTUBRO/2025
		PRANCHA

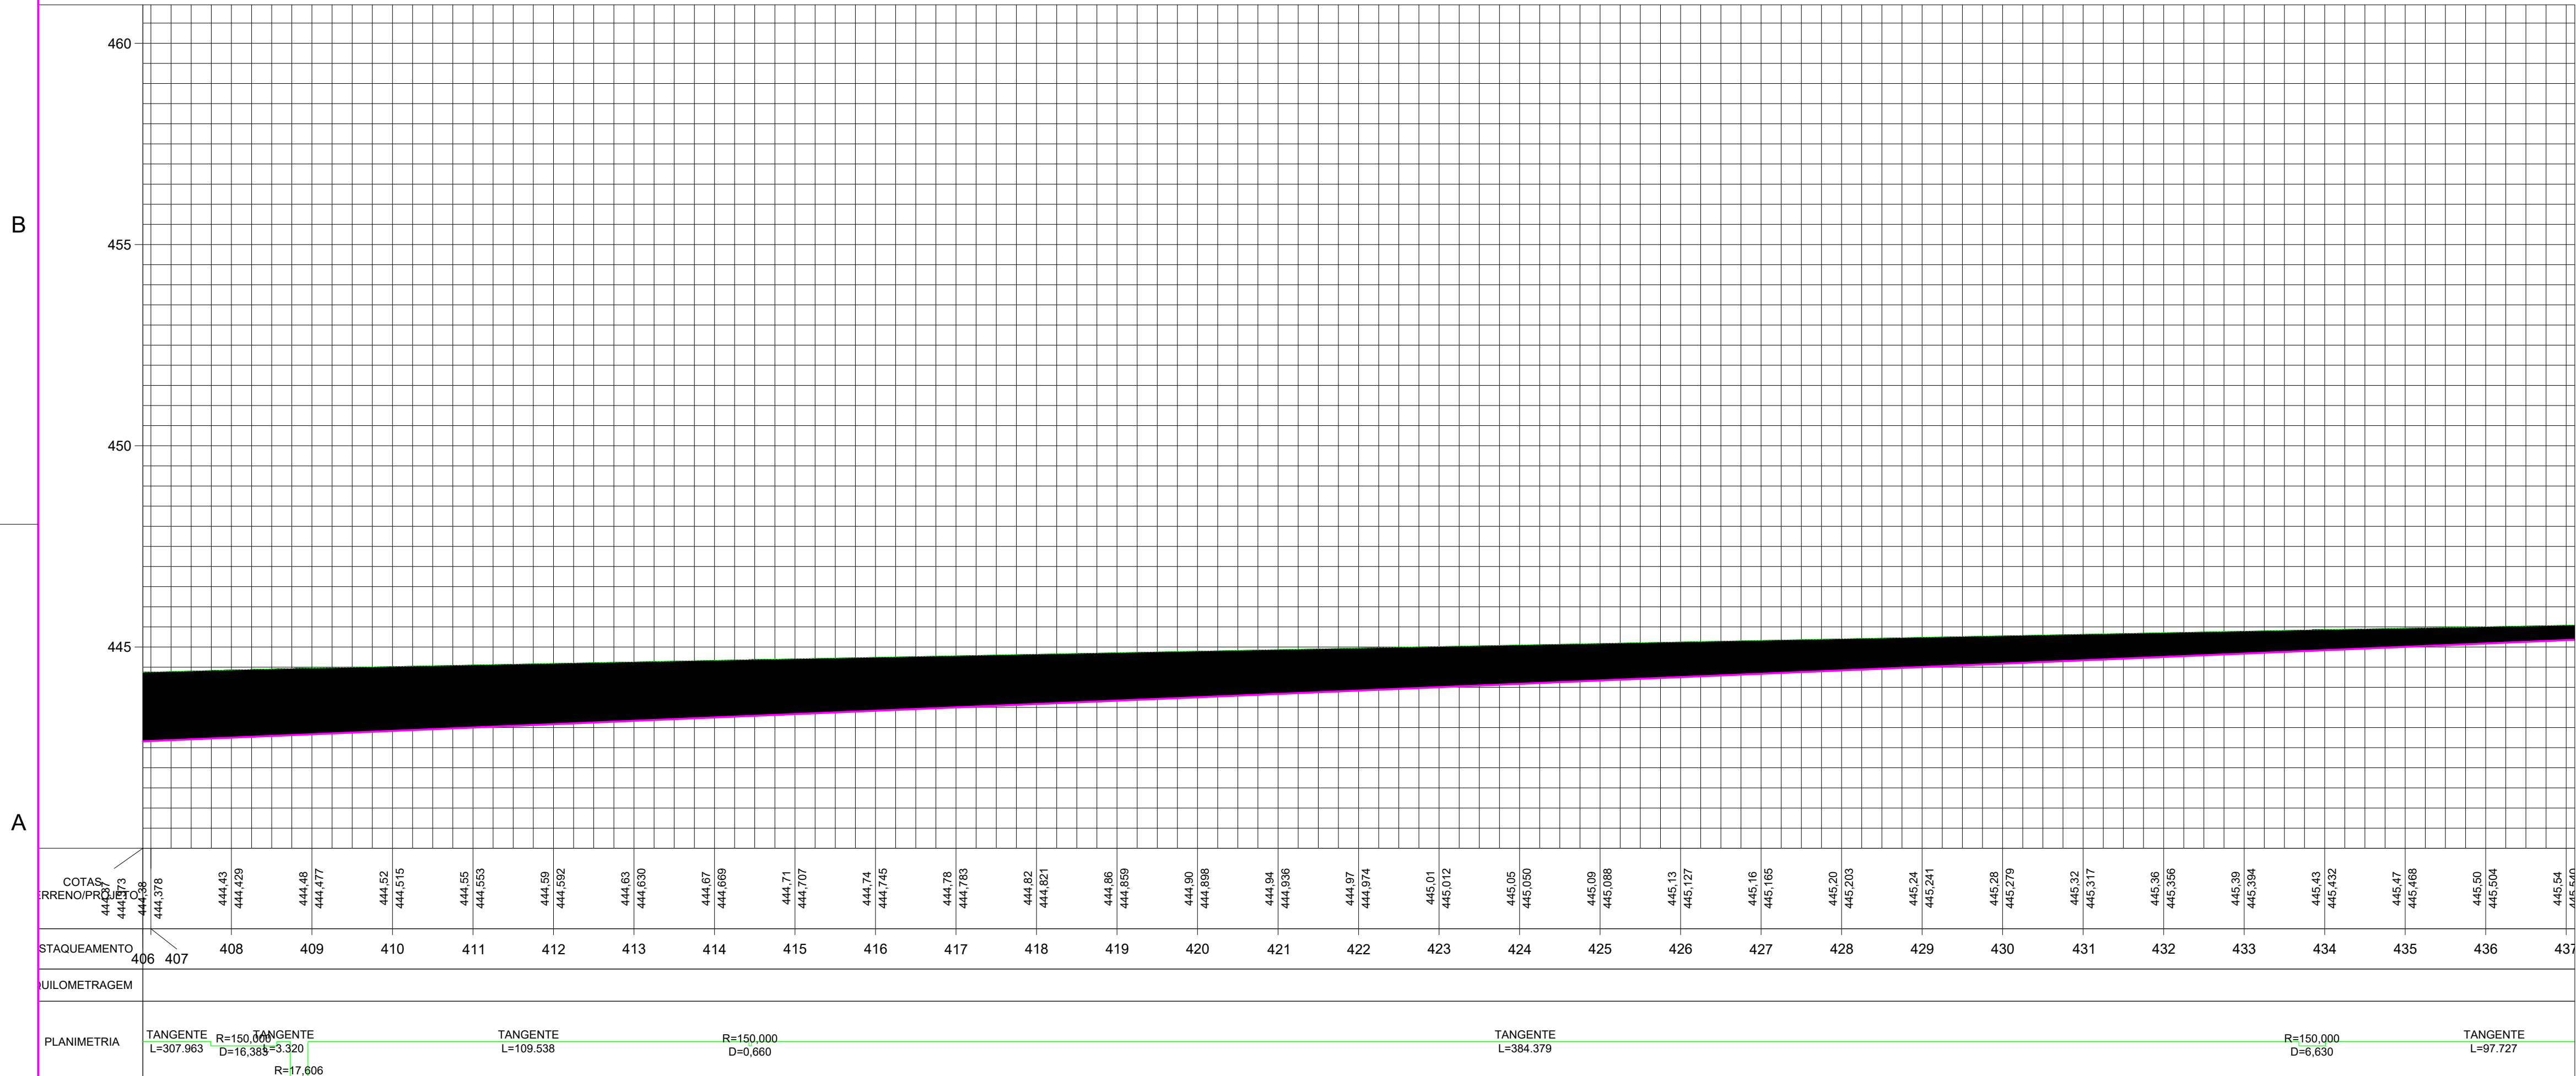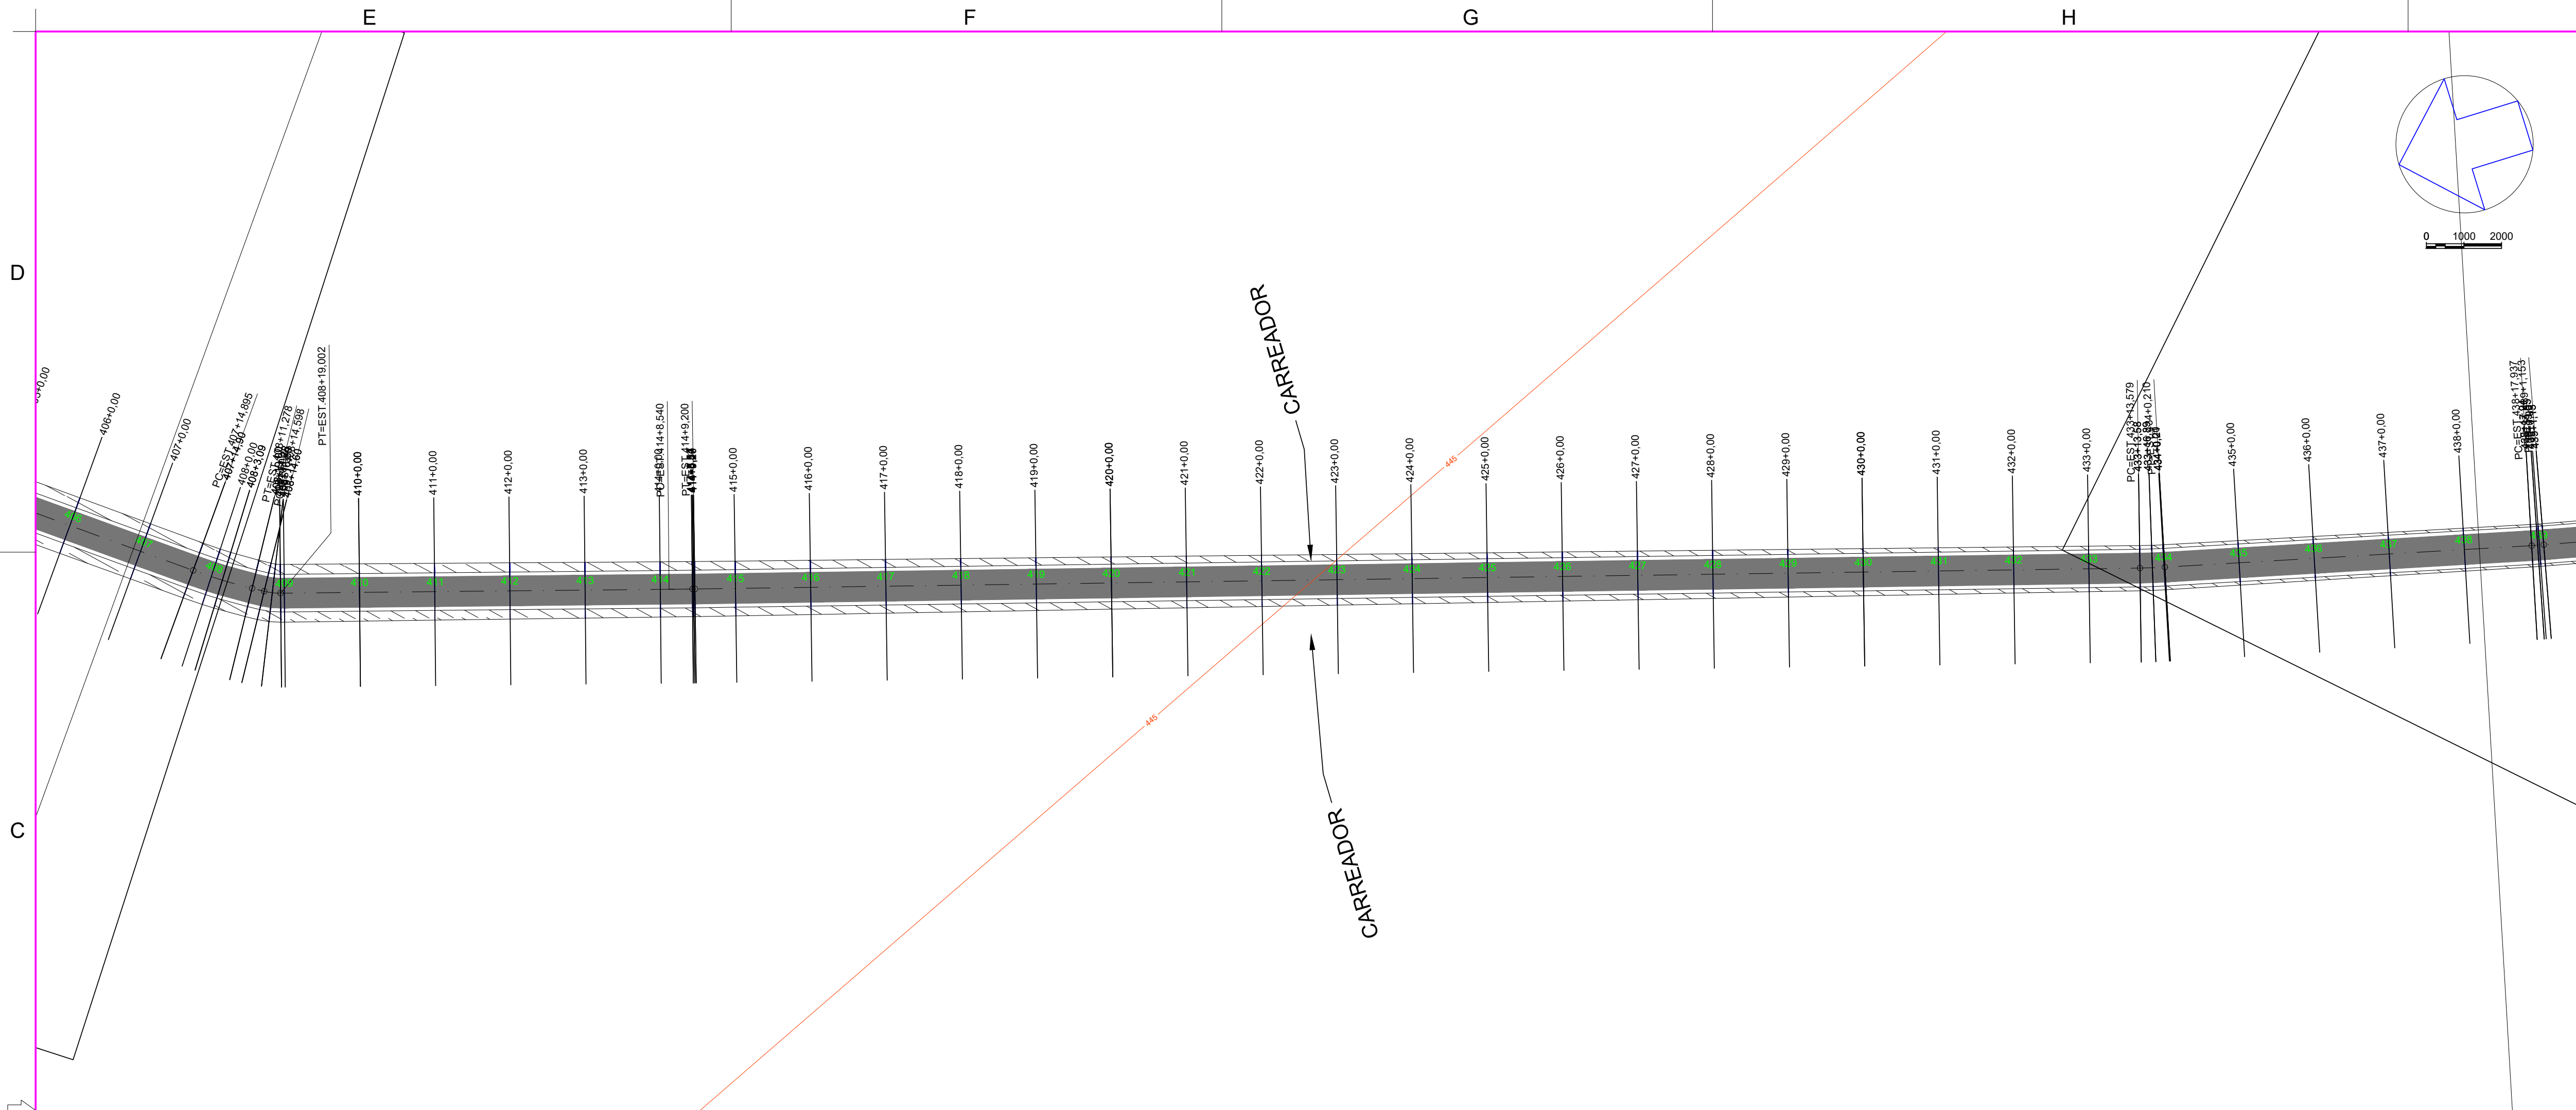

Engenharia Civil e
Engenharia de Segurança do Trabalho
Tel.: (44) 9 9981-3623
End.: Rua Porto Alegre, nº 5158, Zona 05
Cep. 87504-060 - Umuarama-PR.
E-mail: scdipora@hotmail.com
Resp. Téc: Sheila Cristina Dias - CREA-PR 136316/D





MUNICÍPIO DE CIDADE GAÚCHA
SECRETARIA DA AGRICULTURA



SECRETARIA DA AGRICULTURA
E DO ABASTECIMENTO

PROJETO PAVIMENTAÇÃO RURAL

PROJETO/OBRA: PROJETO DE PAVIMENTAÇÃO EM CBUQ		CÓDIGO
LOCAL DA OBRA: MUNICÍPIO DE CIDADE GAÚCHA- PR. CEP: 87820-000		FRANCHA 14/20
CONTEÚDO: TERRAPLENAGEM		ESCALA INDICADA
RESP. TÉCNICO: SHEILA CRISTINA DIAS ENGENHEIRA CIVIL - CREA-PR 136316/D	PROPRIETÁRIO: MUNICÍPIO DE CIDADE GAÚCHA CNPJ: 75.377.200/0001-67	
DATA: OUTUBRO/2025		FRANCHA

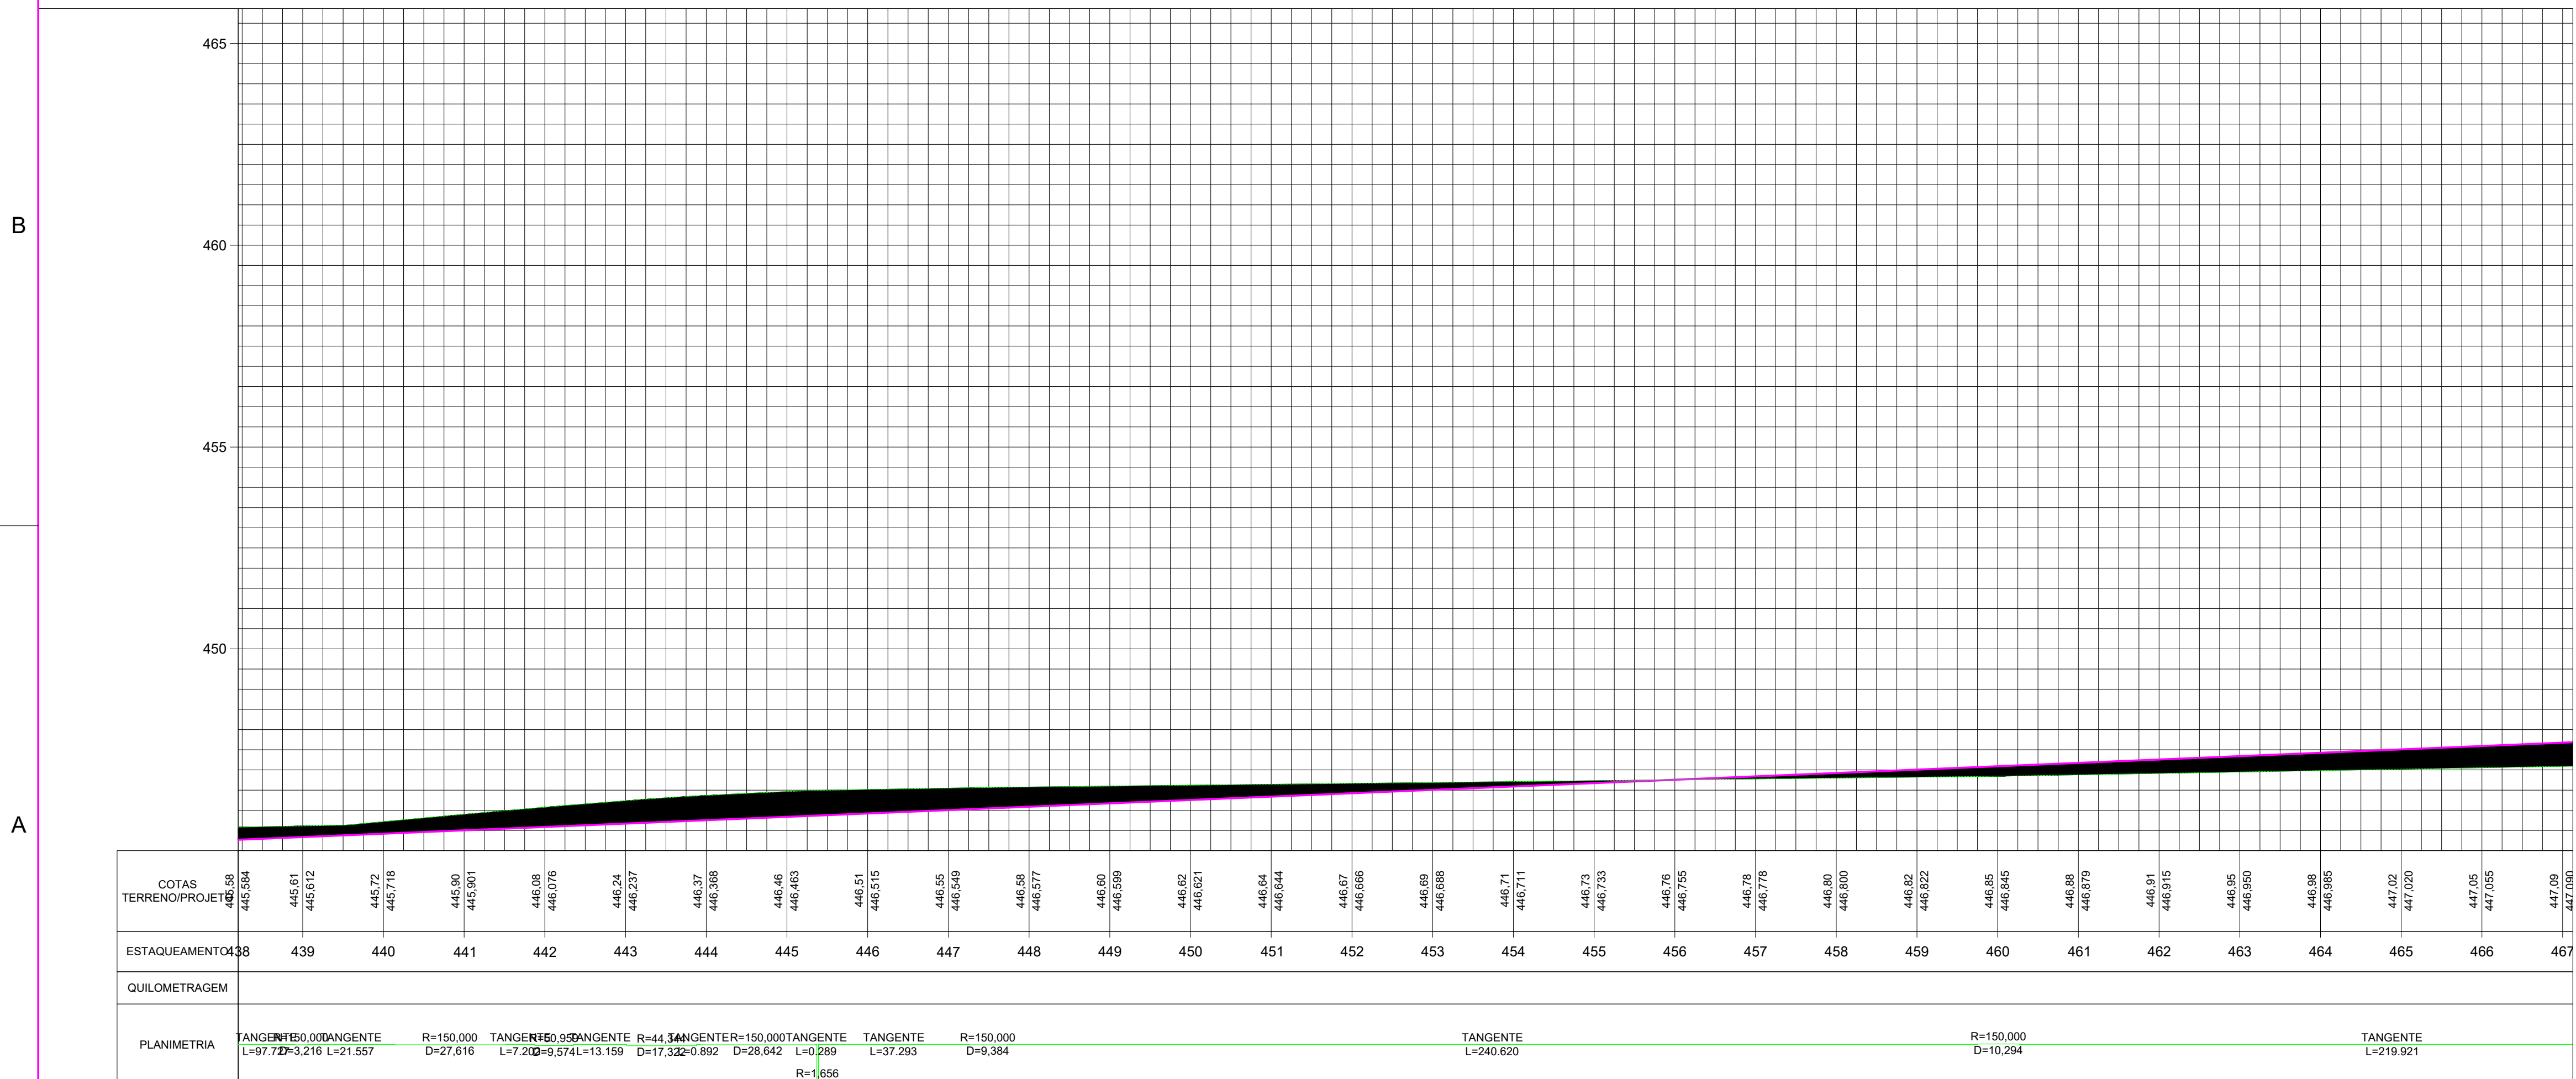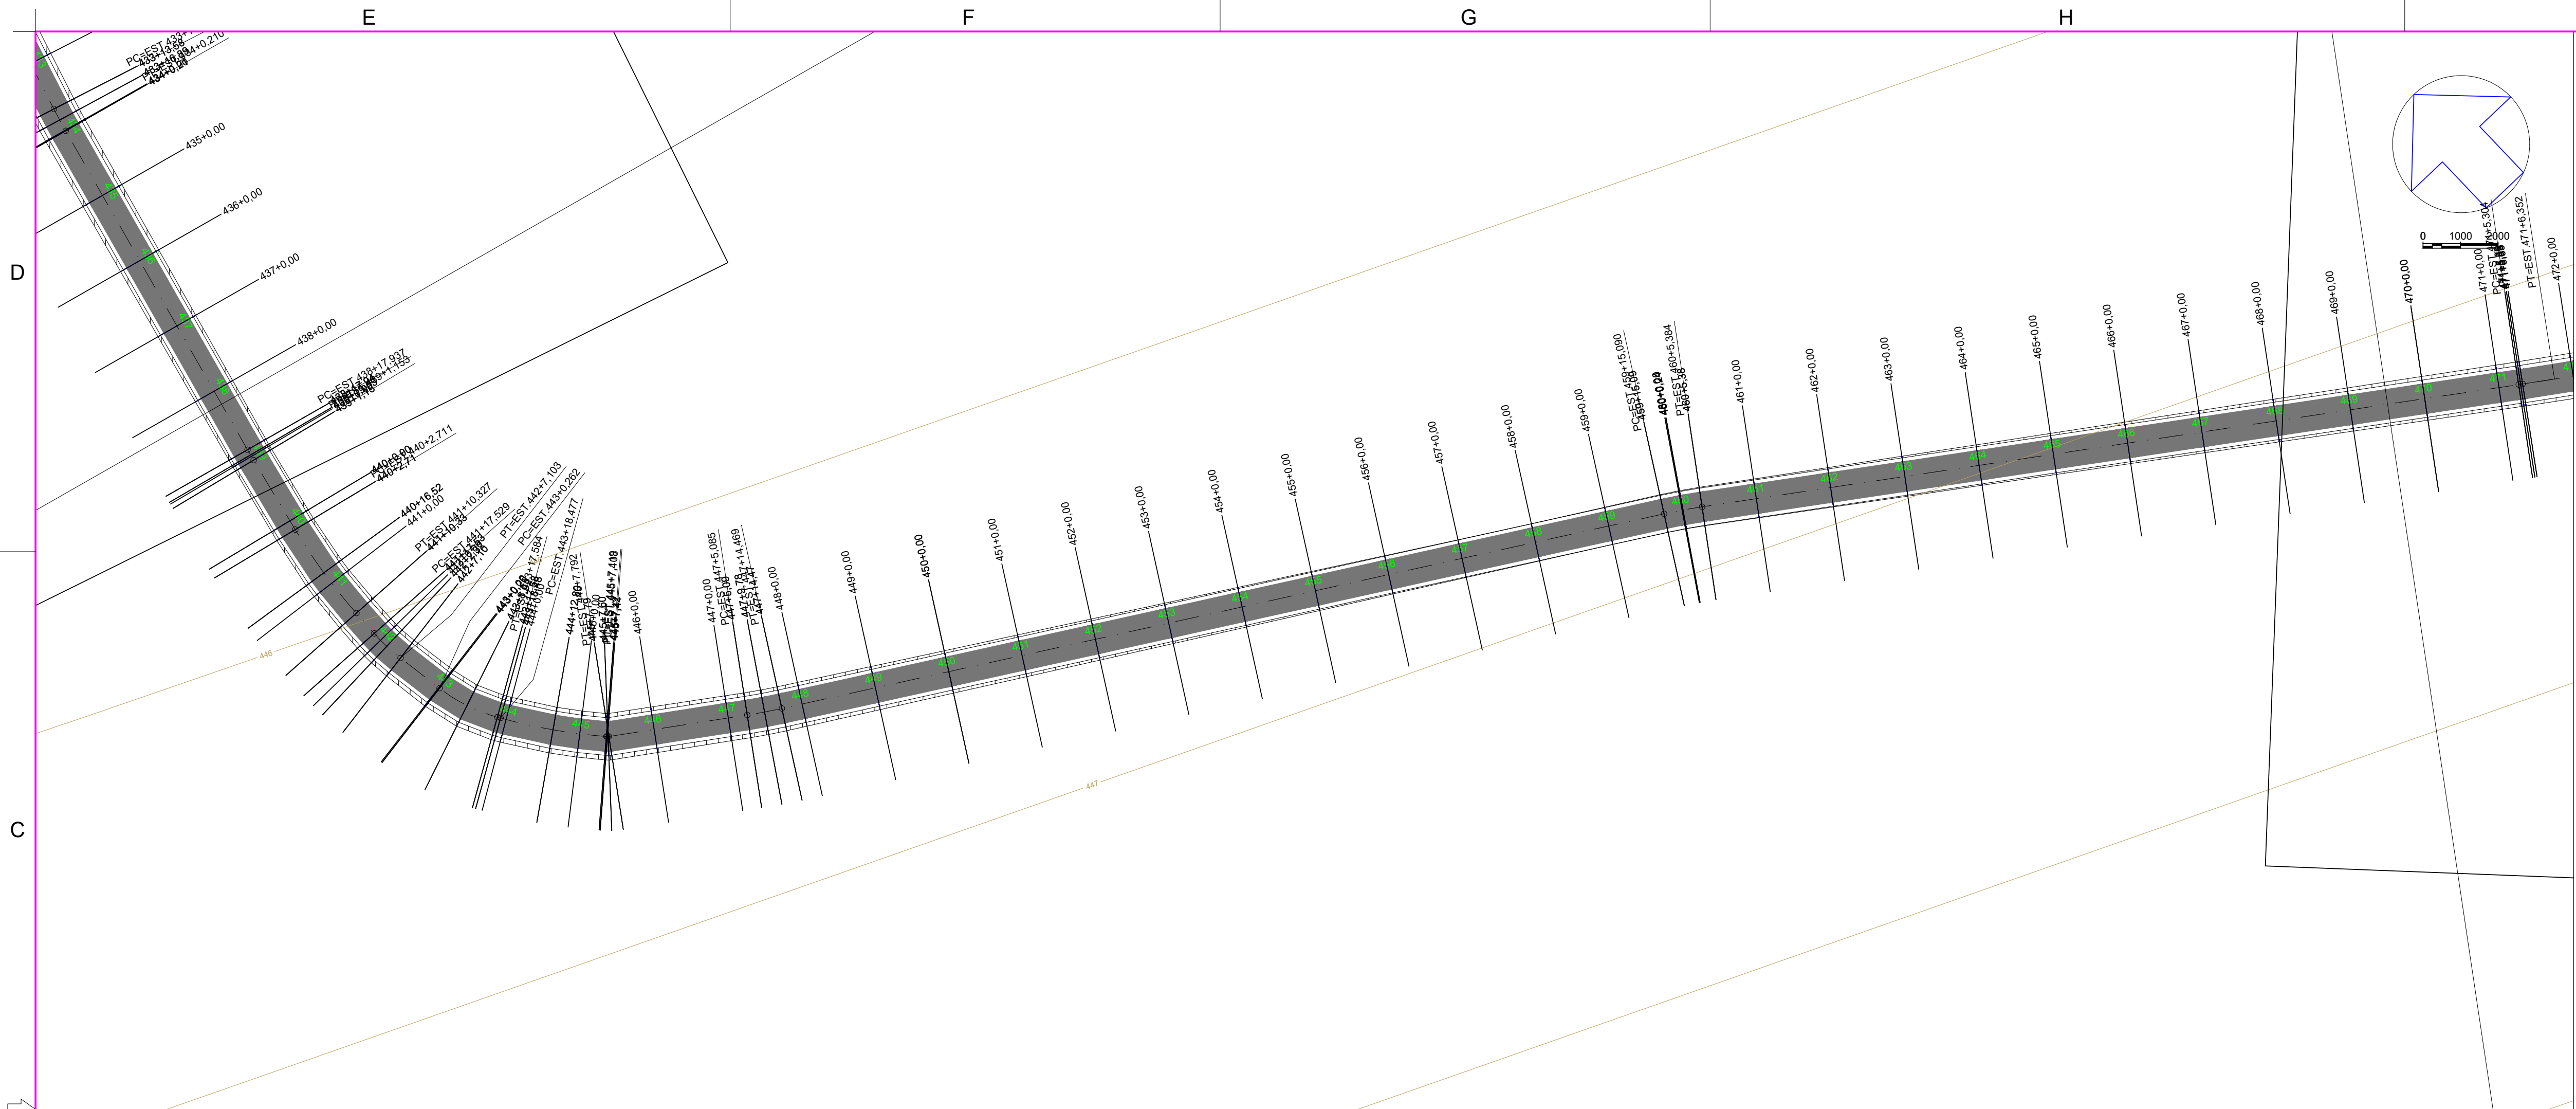

Engenharia Civil e
Engenharia de Segurança do Trabalho
Tel.: (44) 9 9981-3623
End.: Rua Porto Alegre, nº 5158, Zona 05
Cep. 87504-060 - Umuarama-PR.
E-mail: scdipora@hotmail.com
Resp. Téc: Sheila Cristina Dias - CREA-PR 136316/D





MUNICÍPIO DE CIDADE GAÚCHA
SECRETARIA DA AGRICULTURA



SECRETARIA DA AGRICULTURA E DO ABASTECIMENTO

PROJETO PAVIMENTAÇÃO RURAL

PROJETO/OBRA: PROJETO DE PAVIMENTAÇÃO EM CBUQ	CÓDIGO
LOCAL DA OBRA: MUNICÍPIO DE CIDADE GAÚCHA- PR. CEP: 87820-000	FRANQUIA 15/20
CONTEÚDO: TERRAPLENAGEM	ESCALA INDICADA
RESP. TÉCNICO: SHEILA CRISTINA DIAS ENGENHEIRA CIVIL - CREA-PR 136316/D	DATA OUTUBRO/2025 FRANQUIA

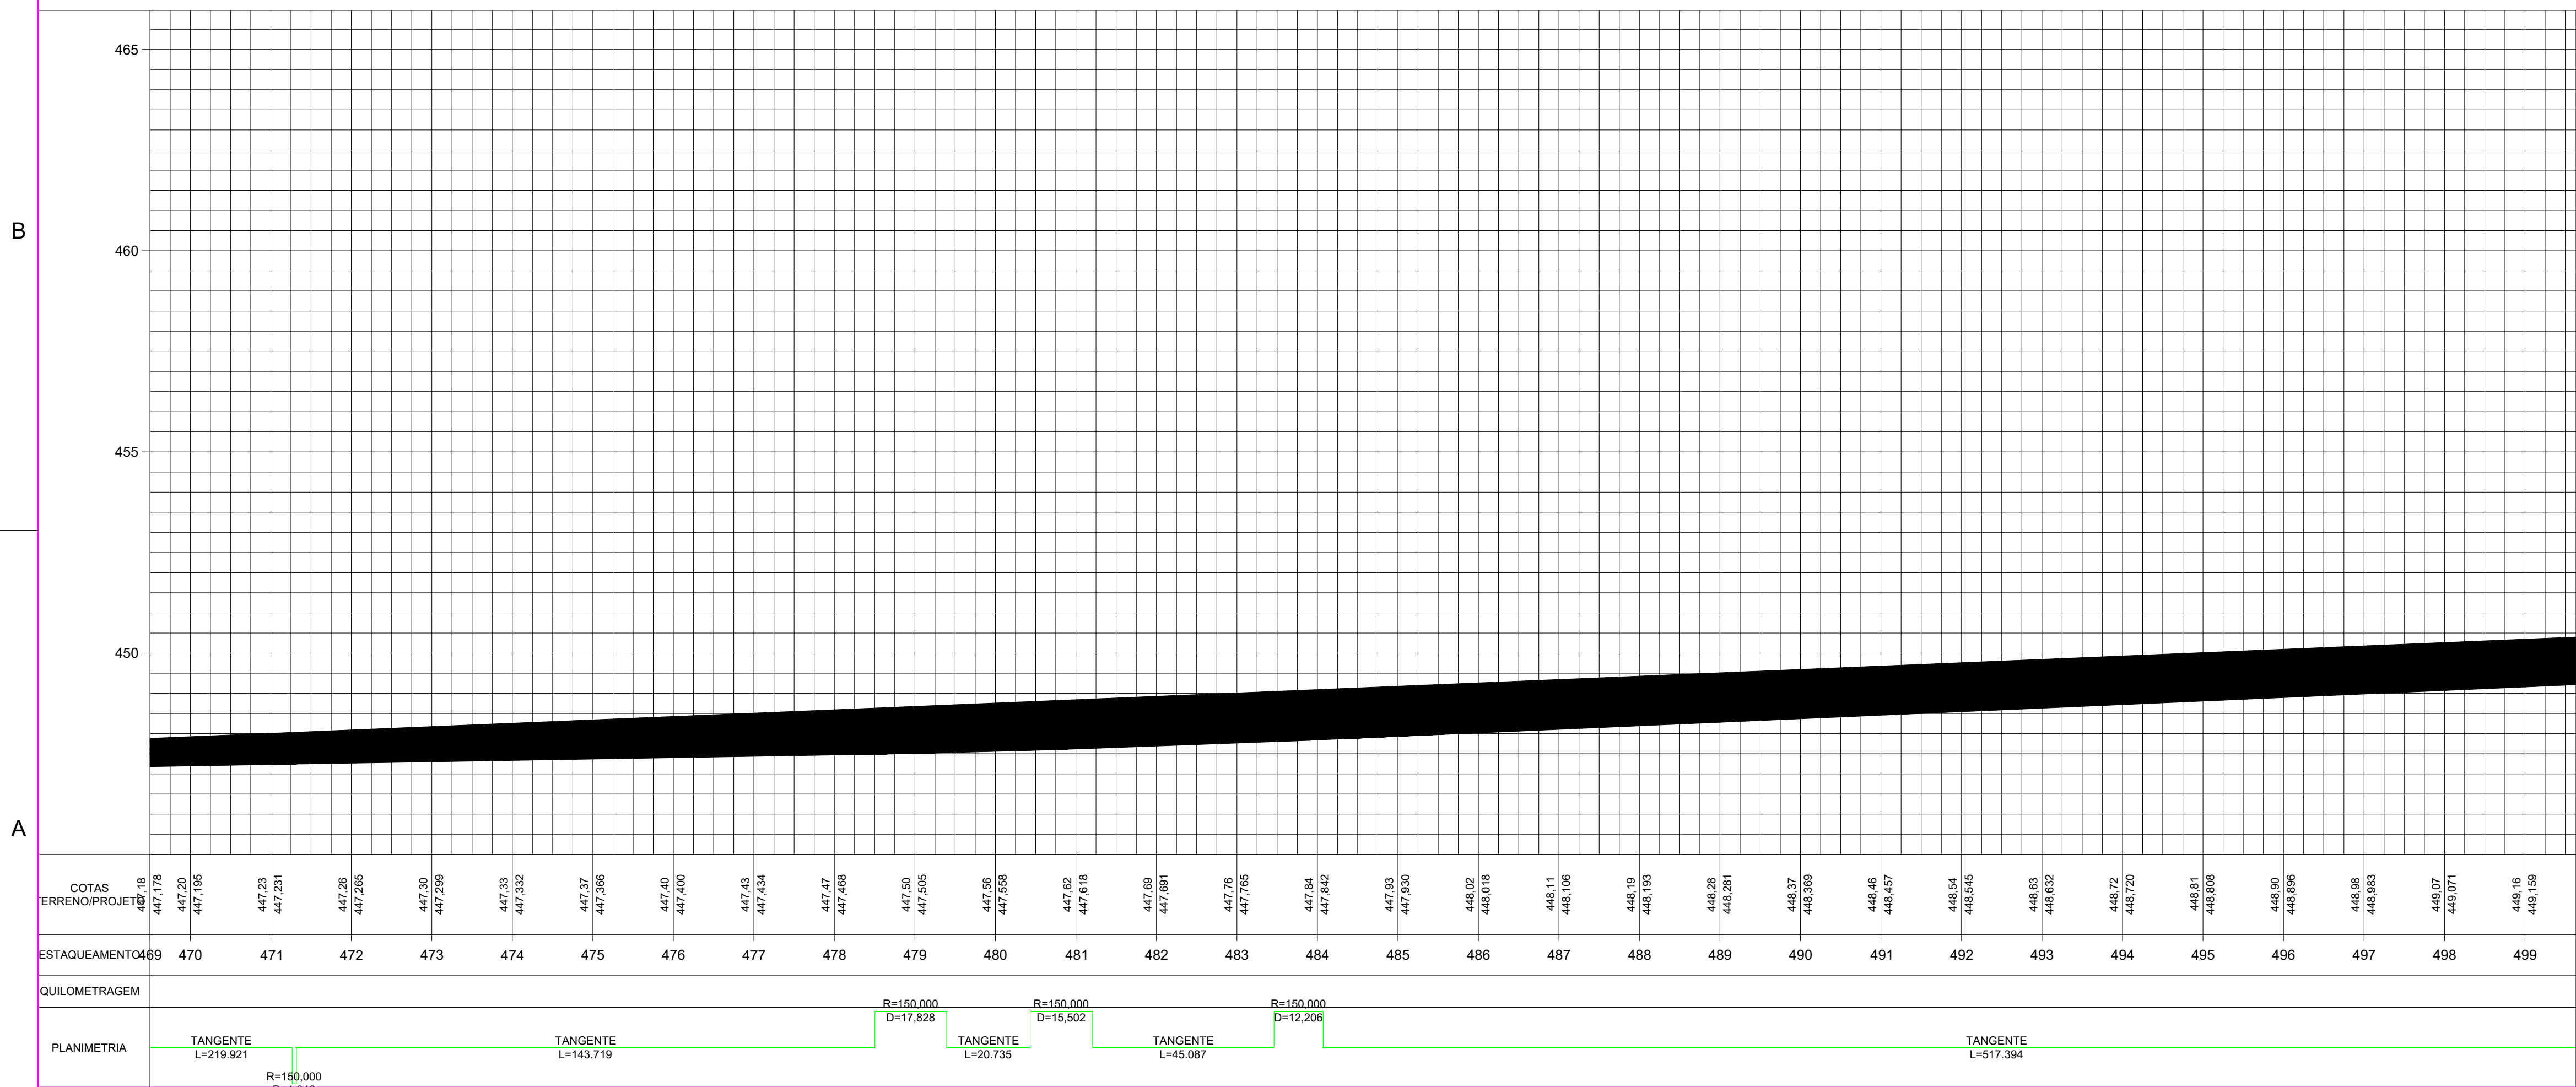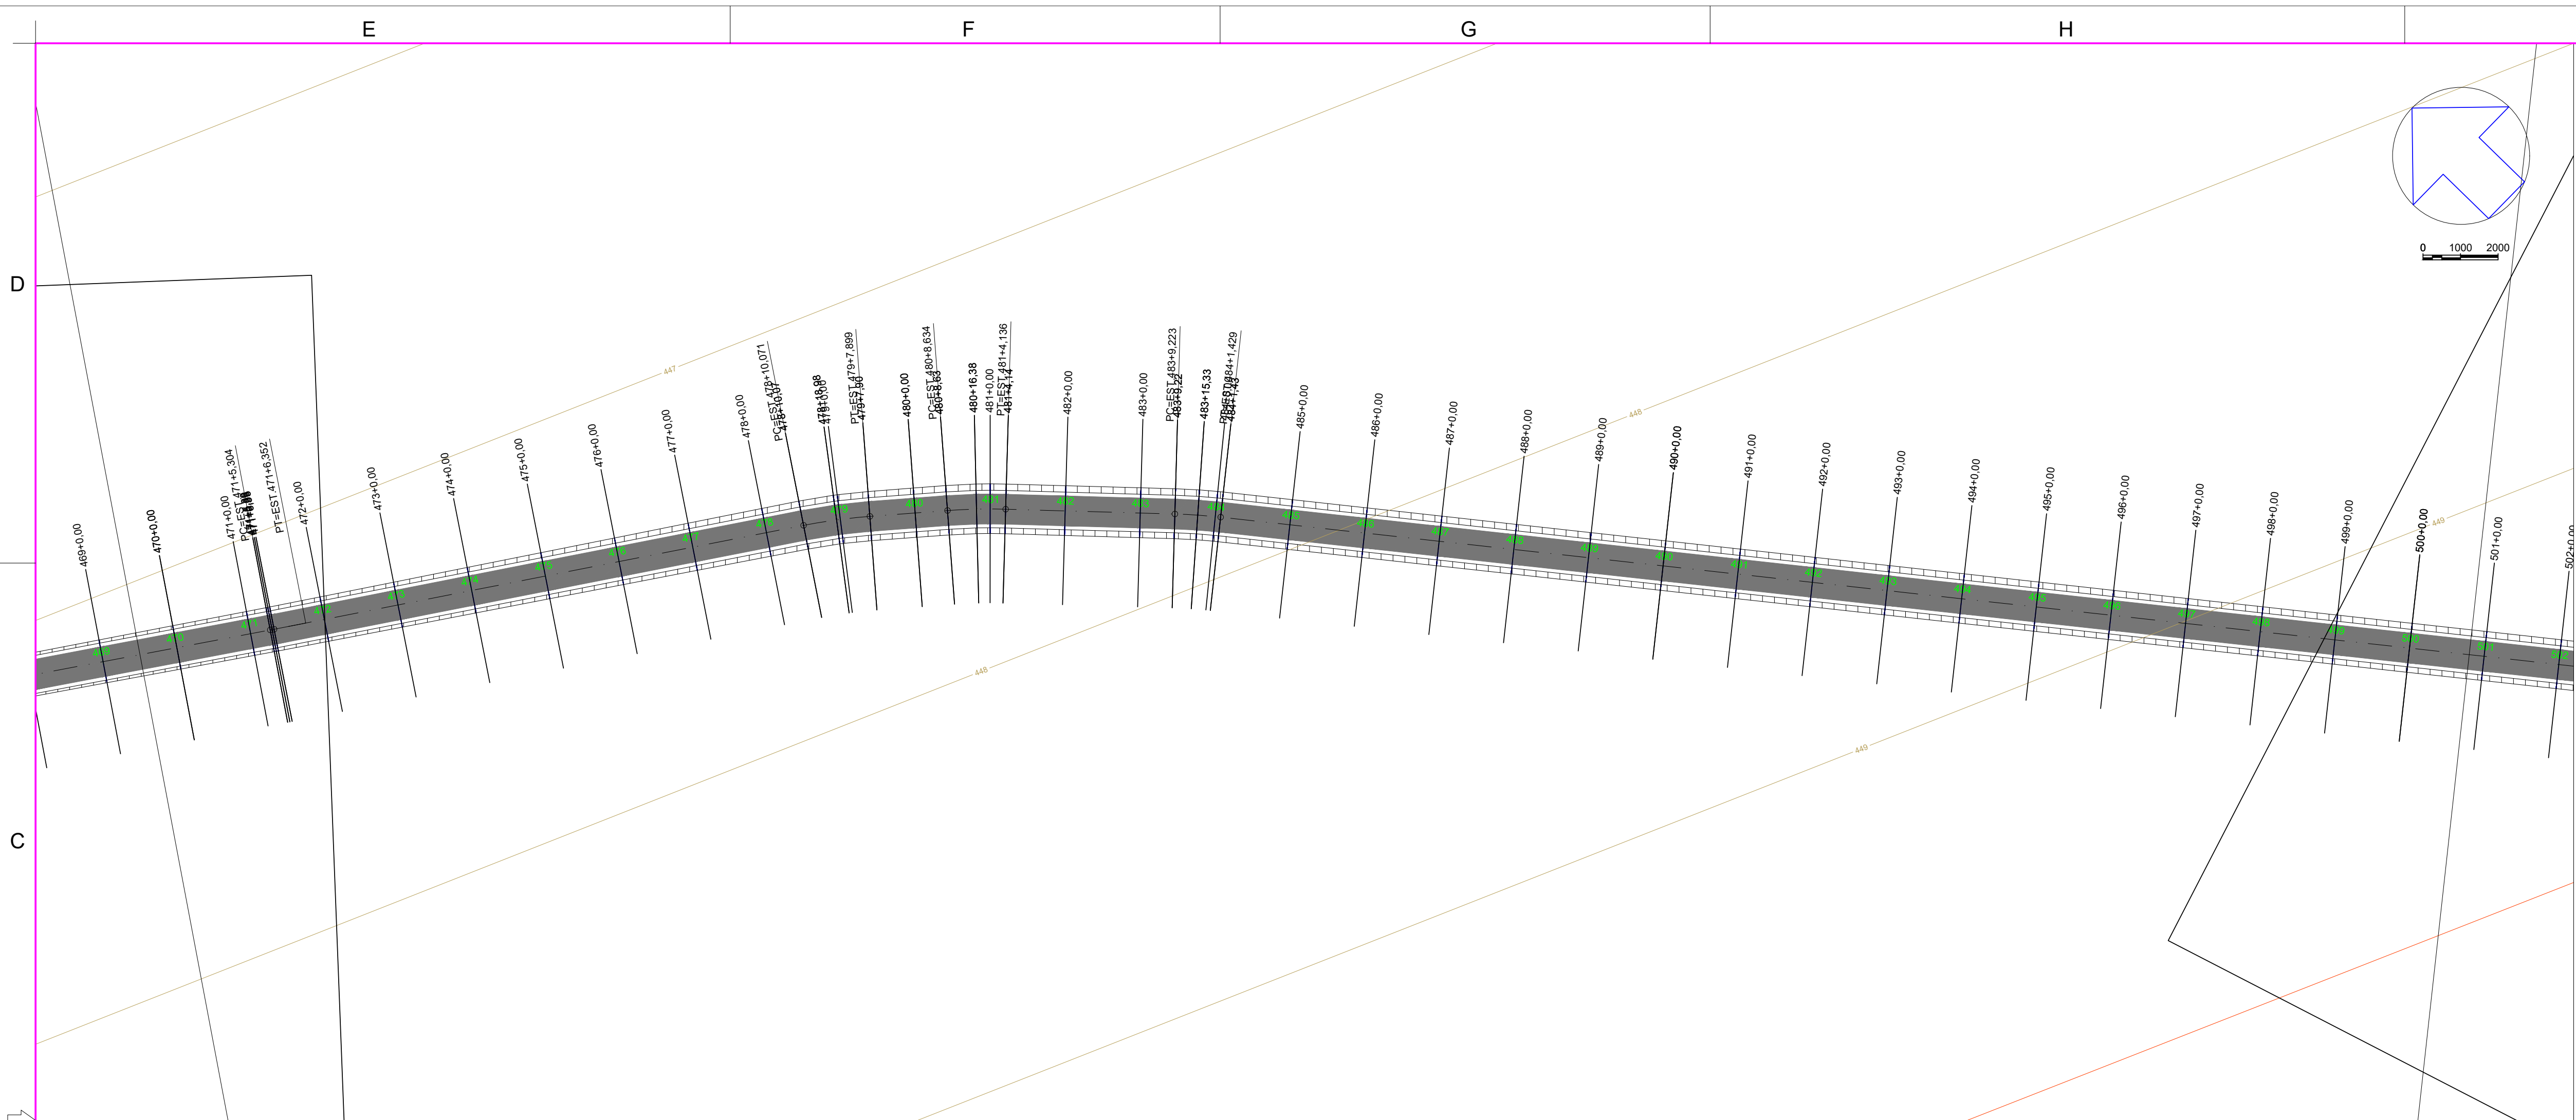



Engenharia Civil e
Engenharia de Segurança do Trabalho
Tel.: (44) 9 9981-3623
End.: Rua Porto Alegre, nº 5158, Zona 05
Cep. 87504-060 - Umuarama-PR.
E-mail: scdipora@hotmail.com
Resp. Téc: Sheila Cristina Dias - CREA-PR 136316/D





MUNICÍPIO DE CIDADE GAÚCHA
SECRETARIA DA AGRICULTURA



GOVERNO DO ESTADO DO PARANÁ
SECRETARIA DA AGRICULTURA E DO ABASTECIMENTO

PROJETO PAVIMENTAÇÃO RURAL

PROJETO/OBRA: PROJETO DE PAVIMENTAÇÃO EM CBUQ	CÓDIGO
LOCAL DA OBRA: MUNICÍPIO DE CIDADE GAÚCHA- PR. CEP: 87820-000	PRANCHIA 16/20
CONTEÚDO: TERRAPLENAGEM	ESCALA NADA
RESP. TÉCNICO: SHEILA CRISTINA DIAS ENGENHEIRA CIVIL - CREA-PR 136316/D	DATA: OUTUBRO/2025 PRANCHIA

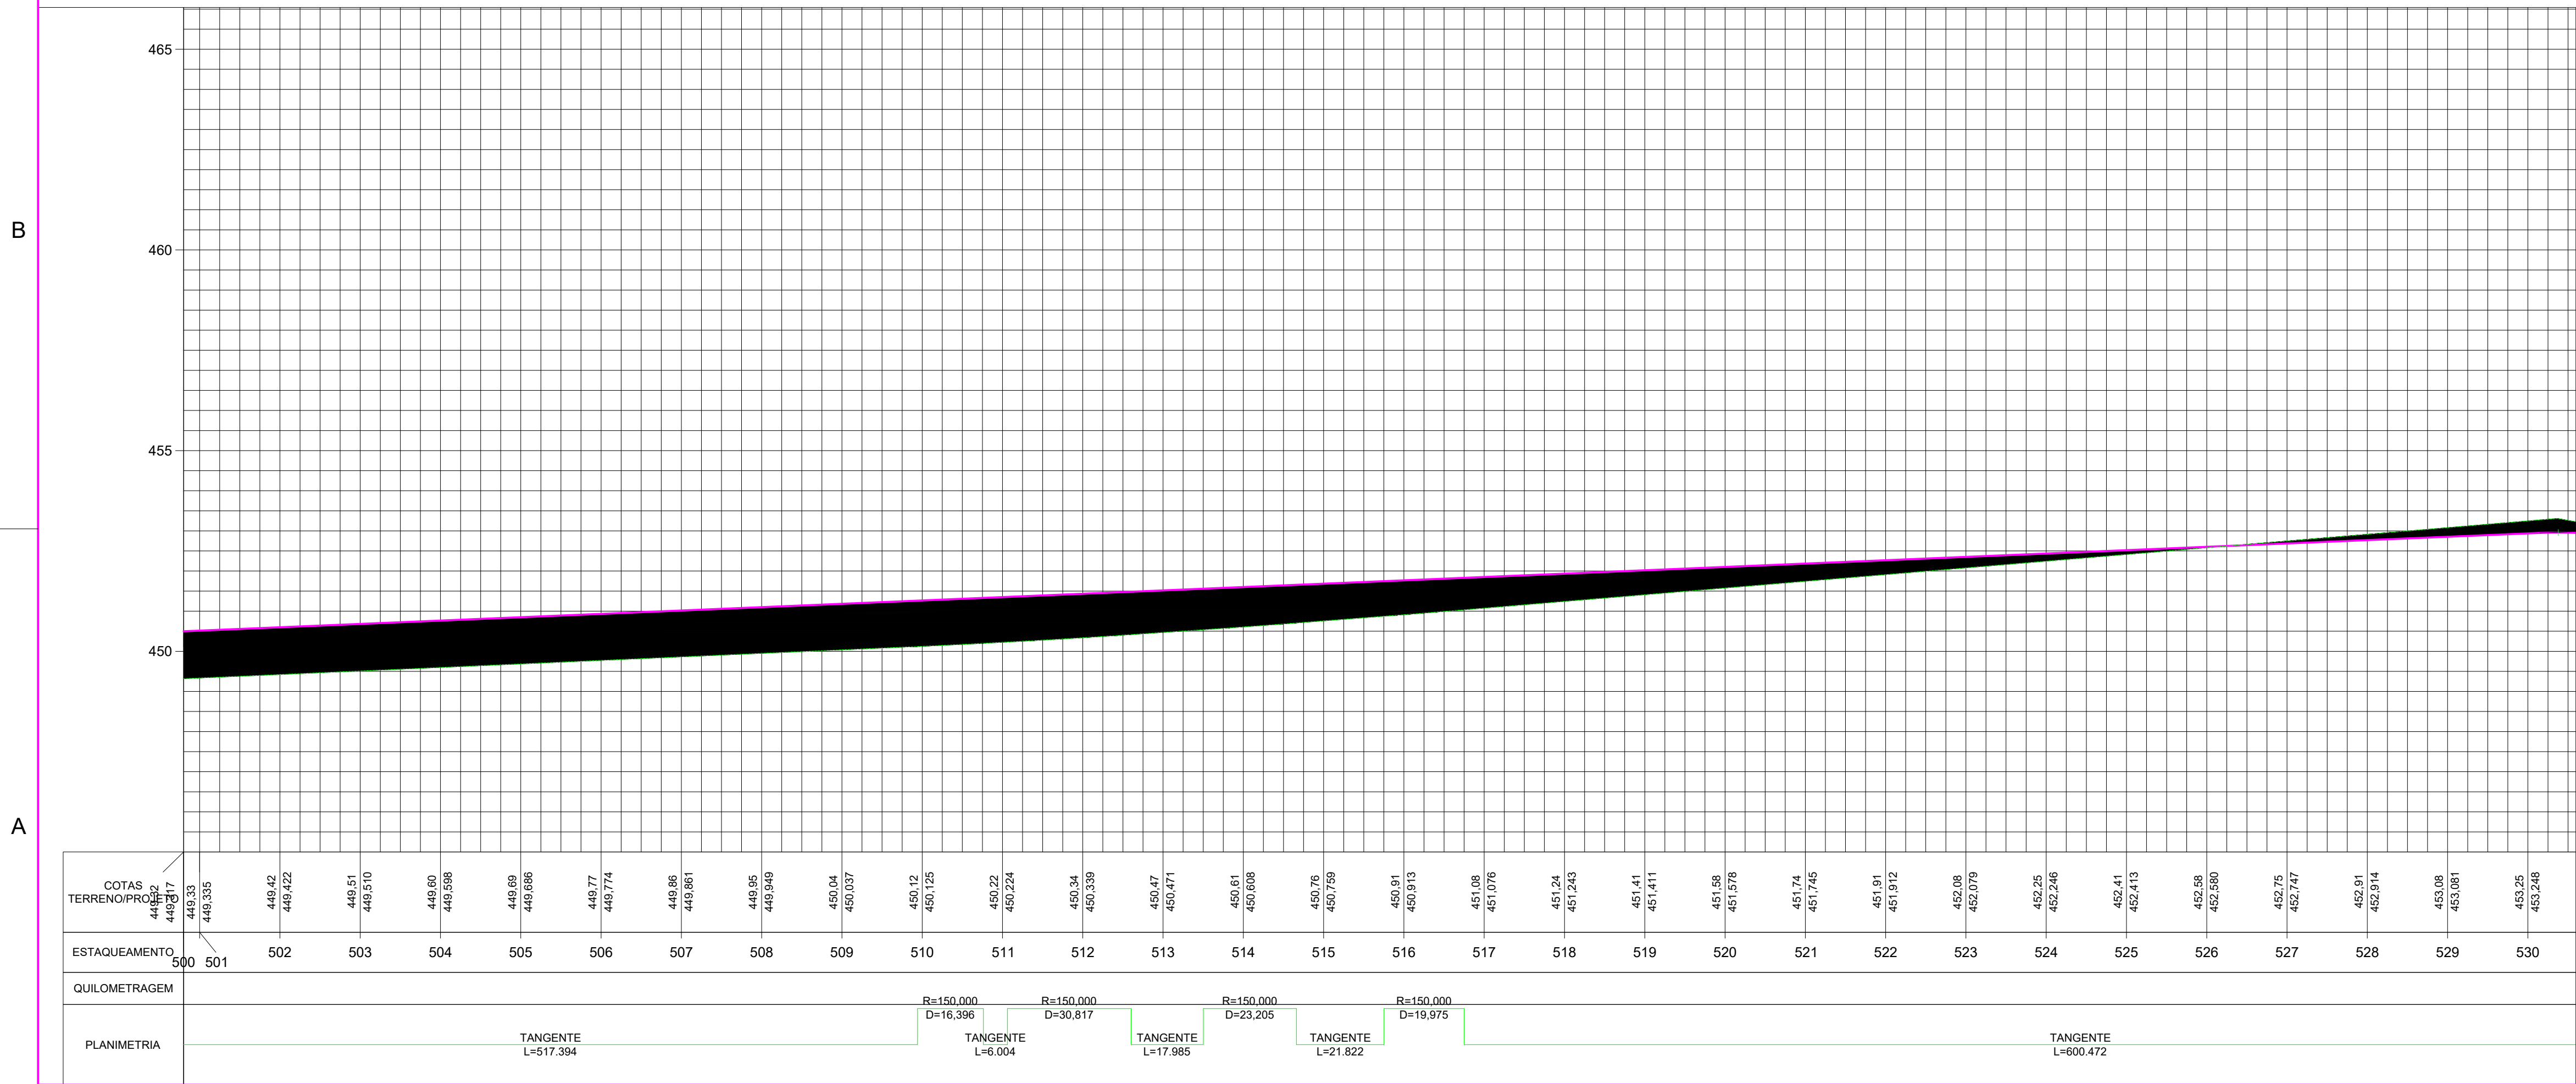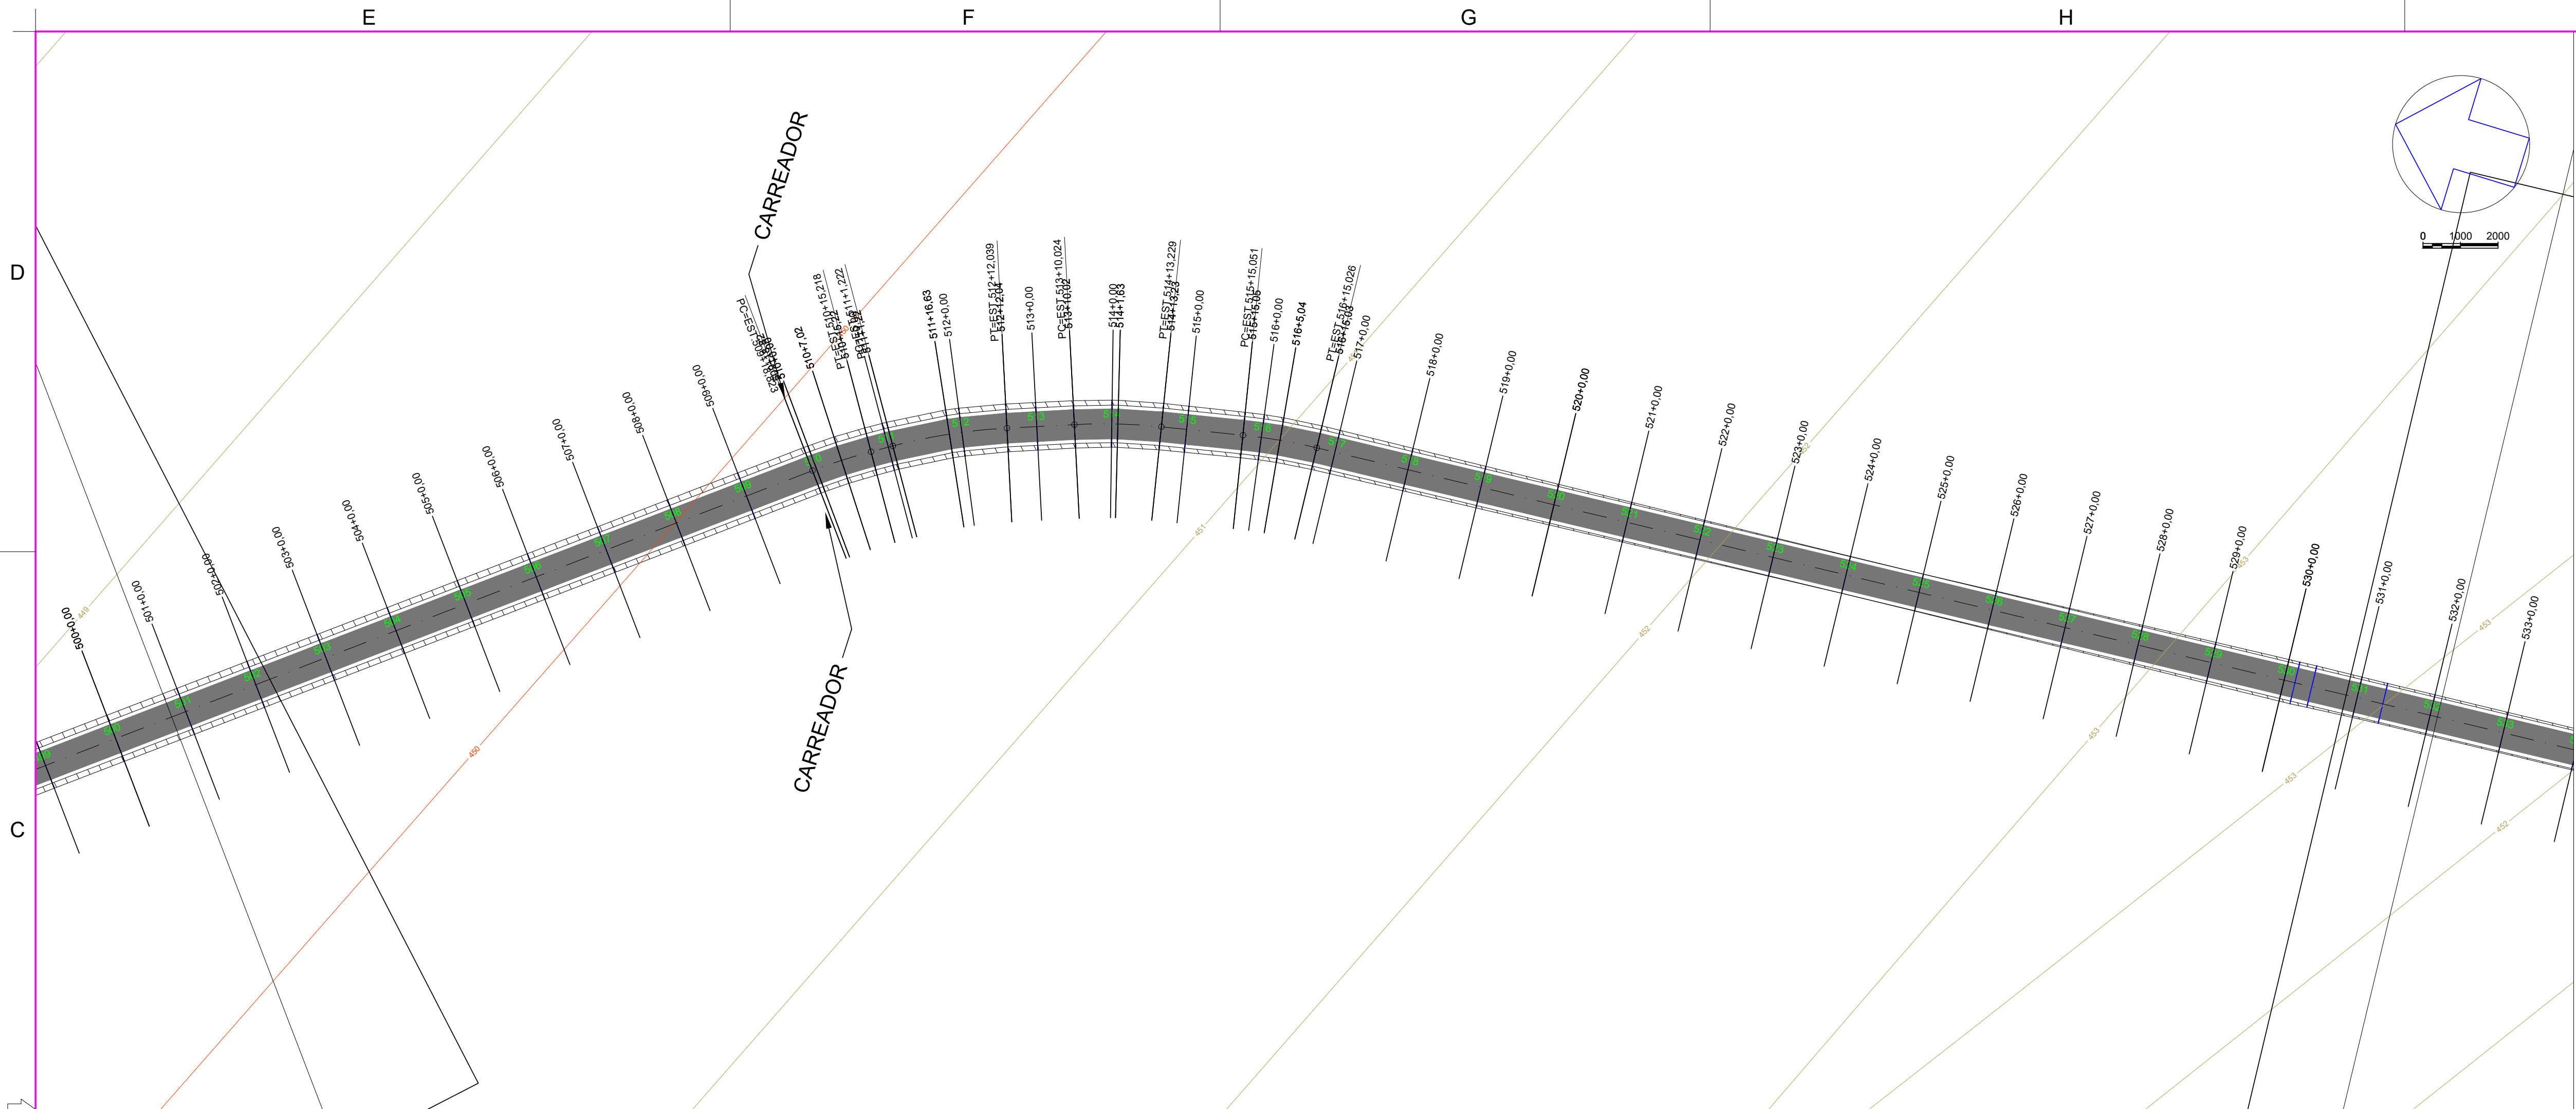



Engenharia Civil e
Engenharia de Segurança do Trabalho
Tel.: (44) 9 9981-3623
End.: Rua Porto Alegre, nº 5158, Zona 05
Cep. 87504-060 - Umuarama-PR.
E-mail: scdipora@hotmail.com
Resp. Téc: Sheila Cristina Dias - CREA-PR 136316/D






MUNICÍPIO DE CIDADE GAÚCHA
SECRETARIA DA AGRICULTURA



GOVERNO DO ESTADO DO PARANÁ
SECRETARIA DA AGRICULTURA E DO ABASTECIMENTO

PROJETO PAVIMENTAÇÃO RURAL

PROJETO/OBRA: PROJETO DE PAVIMENTAÇÃO EM CBUQ		CÓDIGO
LOCAL DA OBRA: MUNICÍPIO DE CIDADE GAÚCHA- PR. CEP: 87820-000		PRANCHIA 17/19
CONTEÚDO: TERRAPLENAGEM		ESCALA NÚCLEO
RESP. TÉCNICO: SHEILA CRISTINA DIAS ENGENHEIRA CIVIL - CREA-PR 136316/D	PROPRIETÁRIO: MUNICÍPIO DE CIDADE GAÚCHA CNPJ: 75.377.200/0001-67	

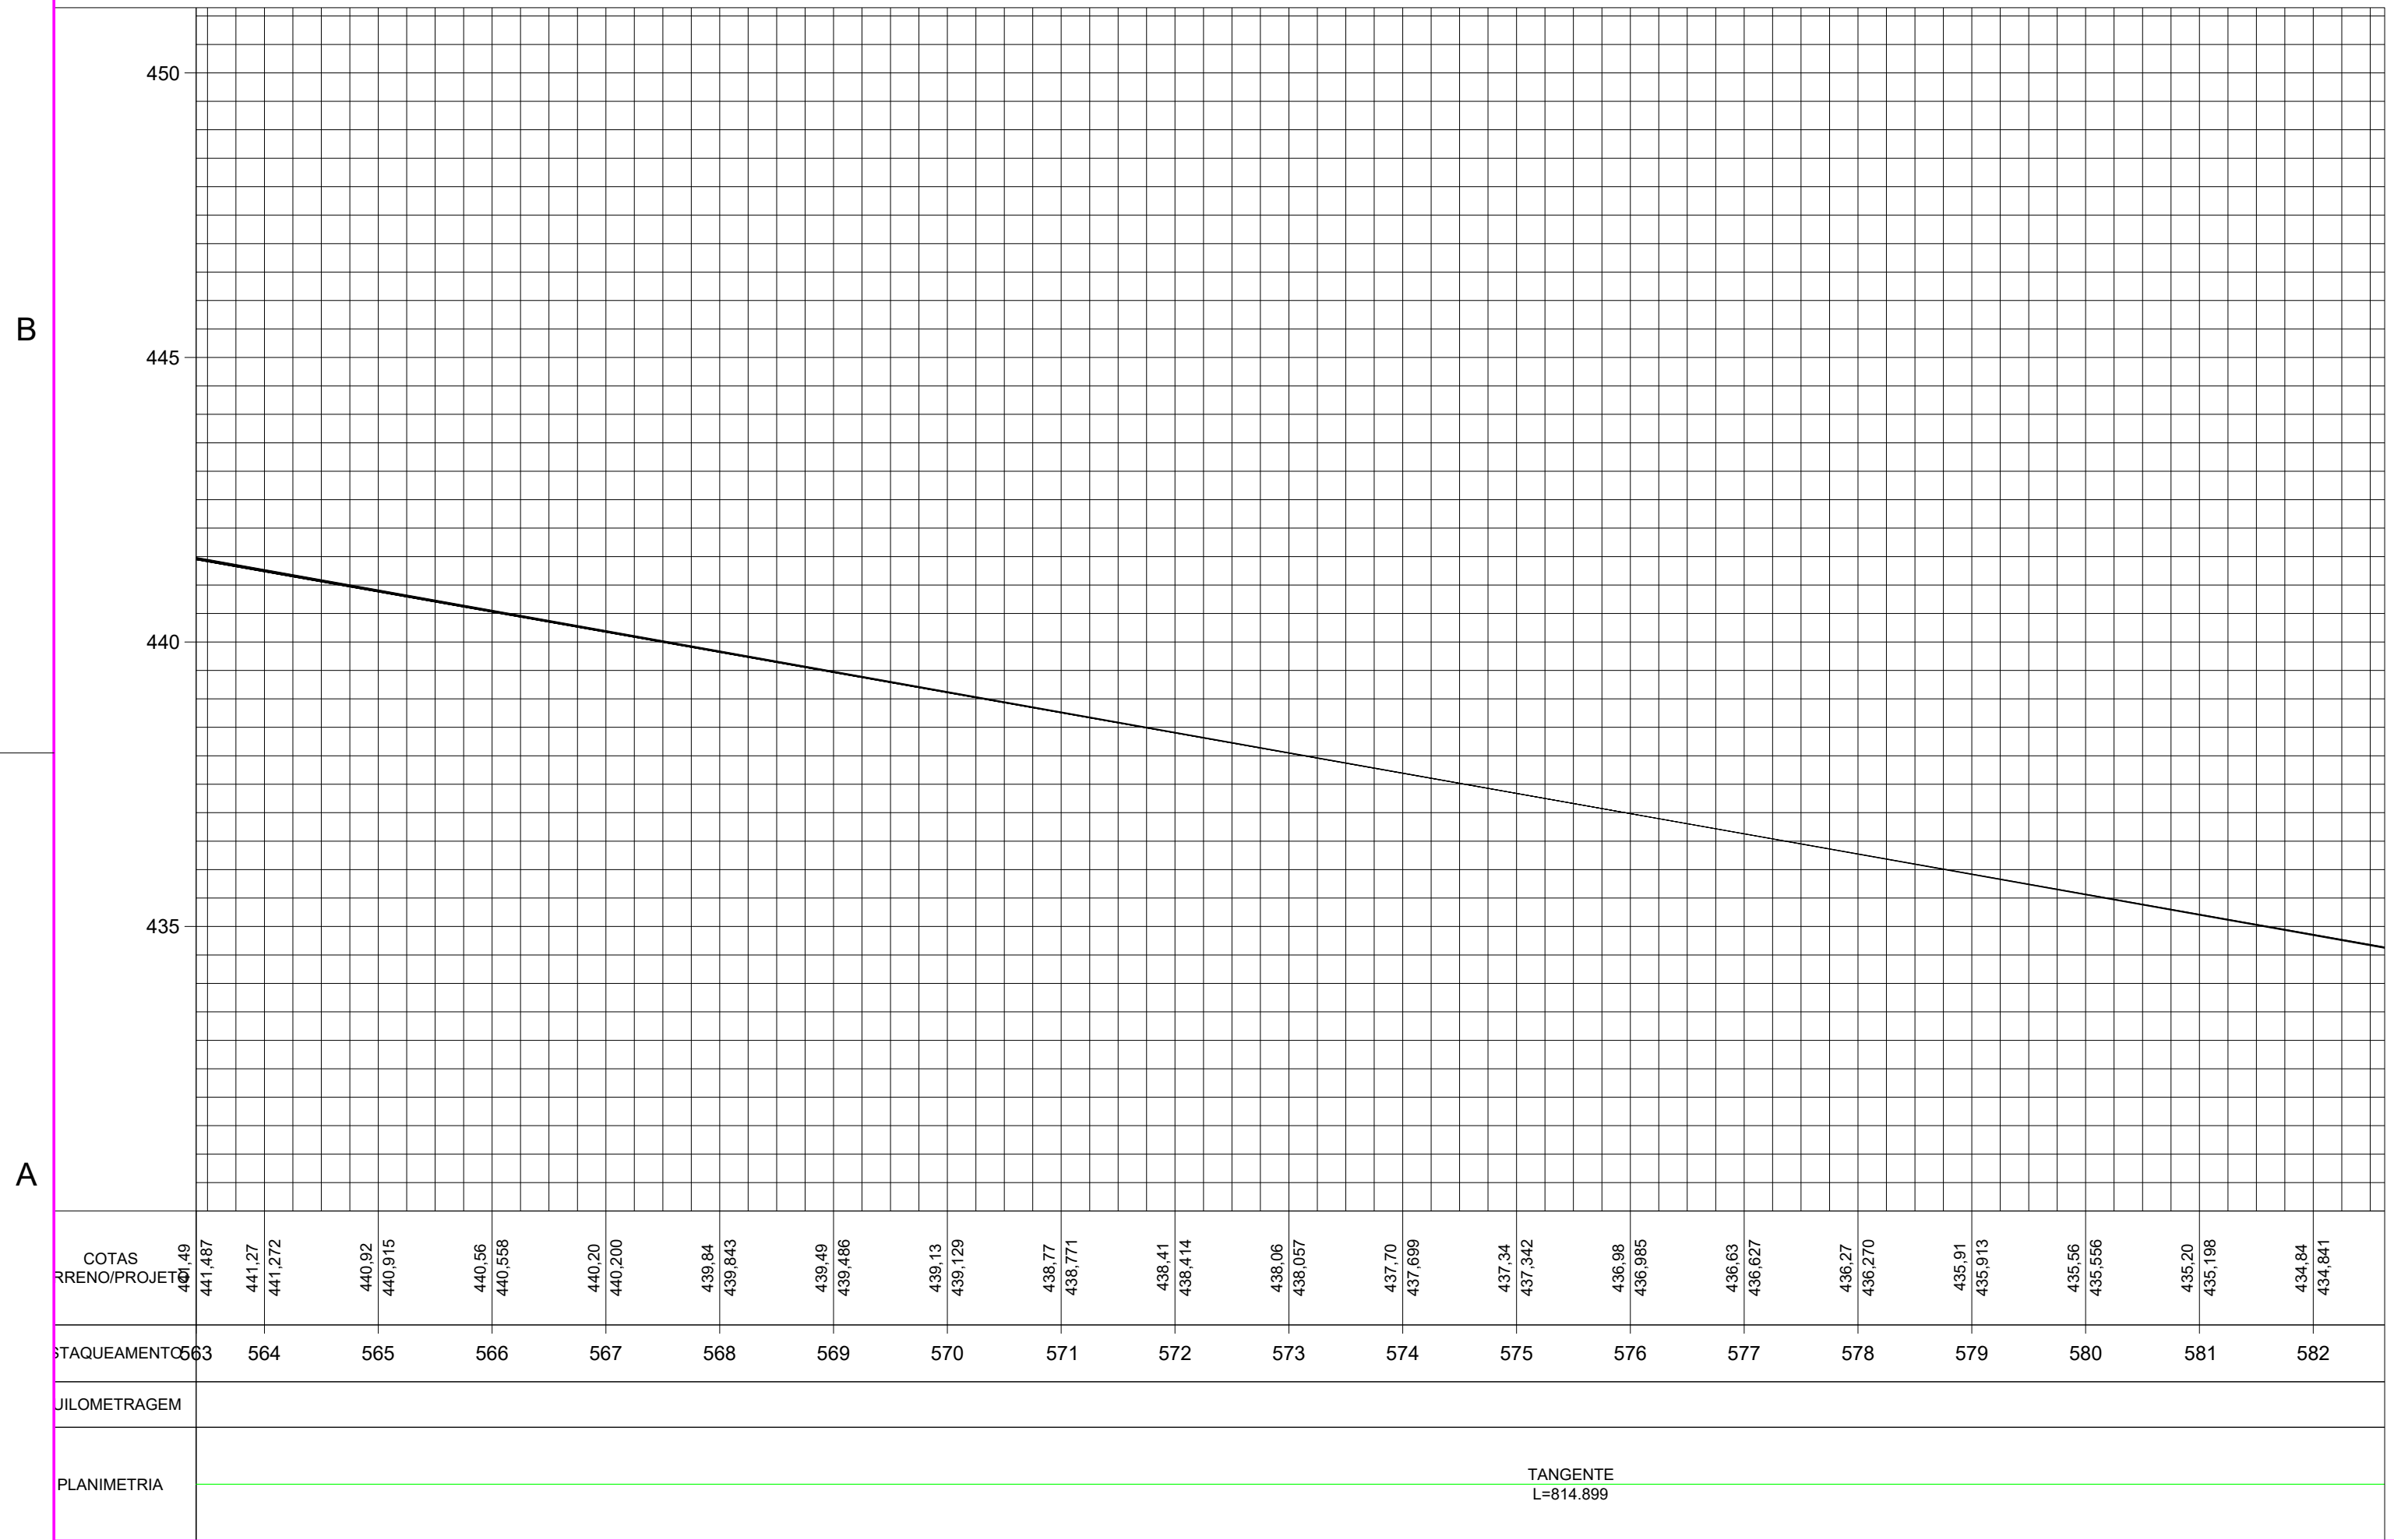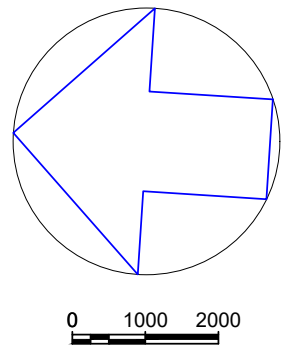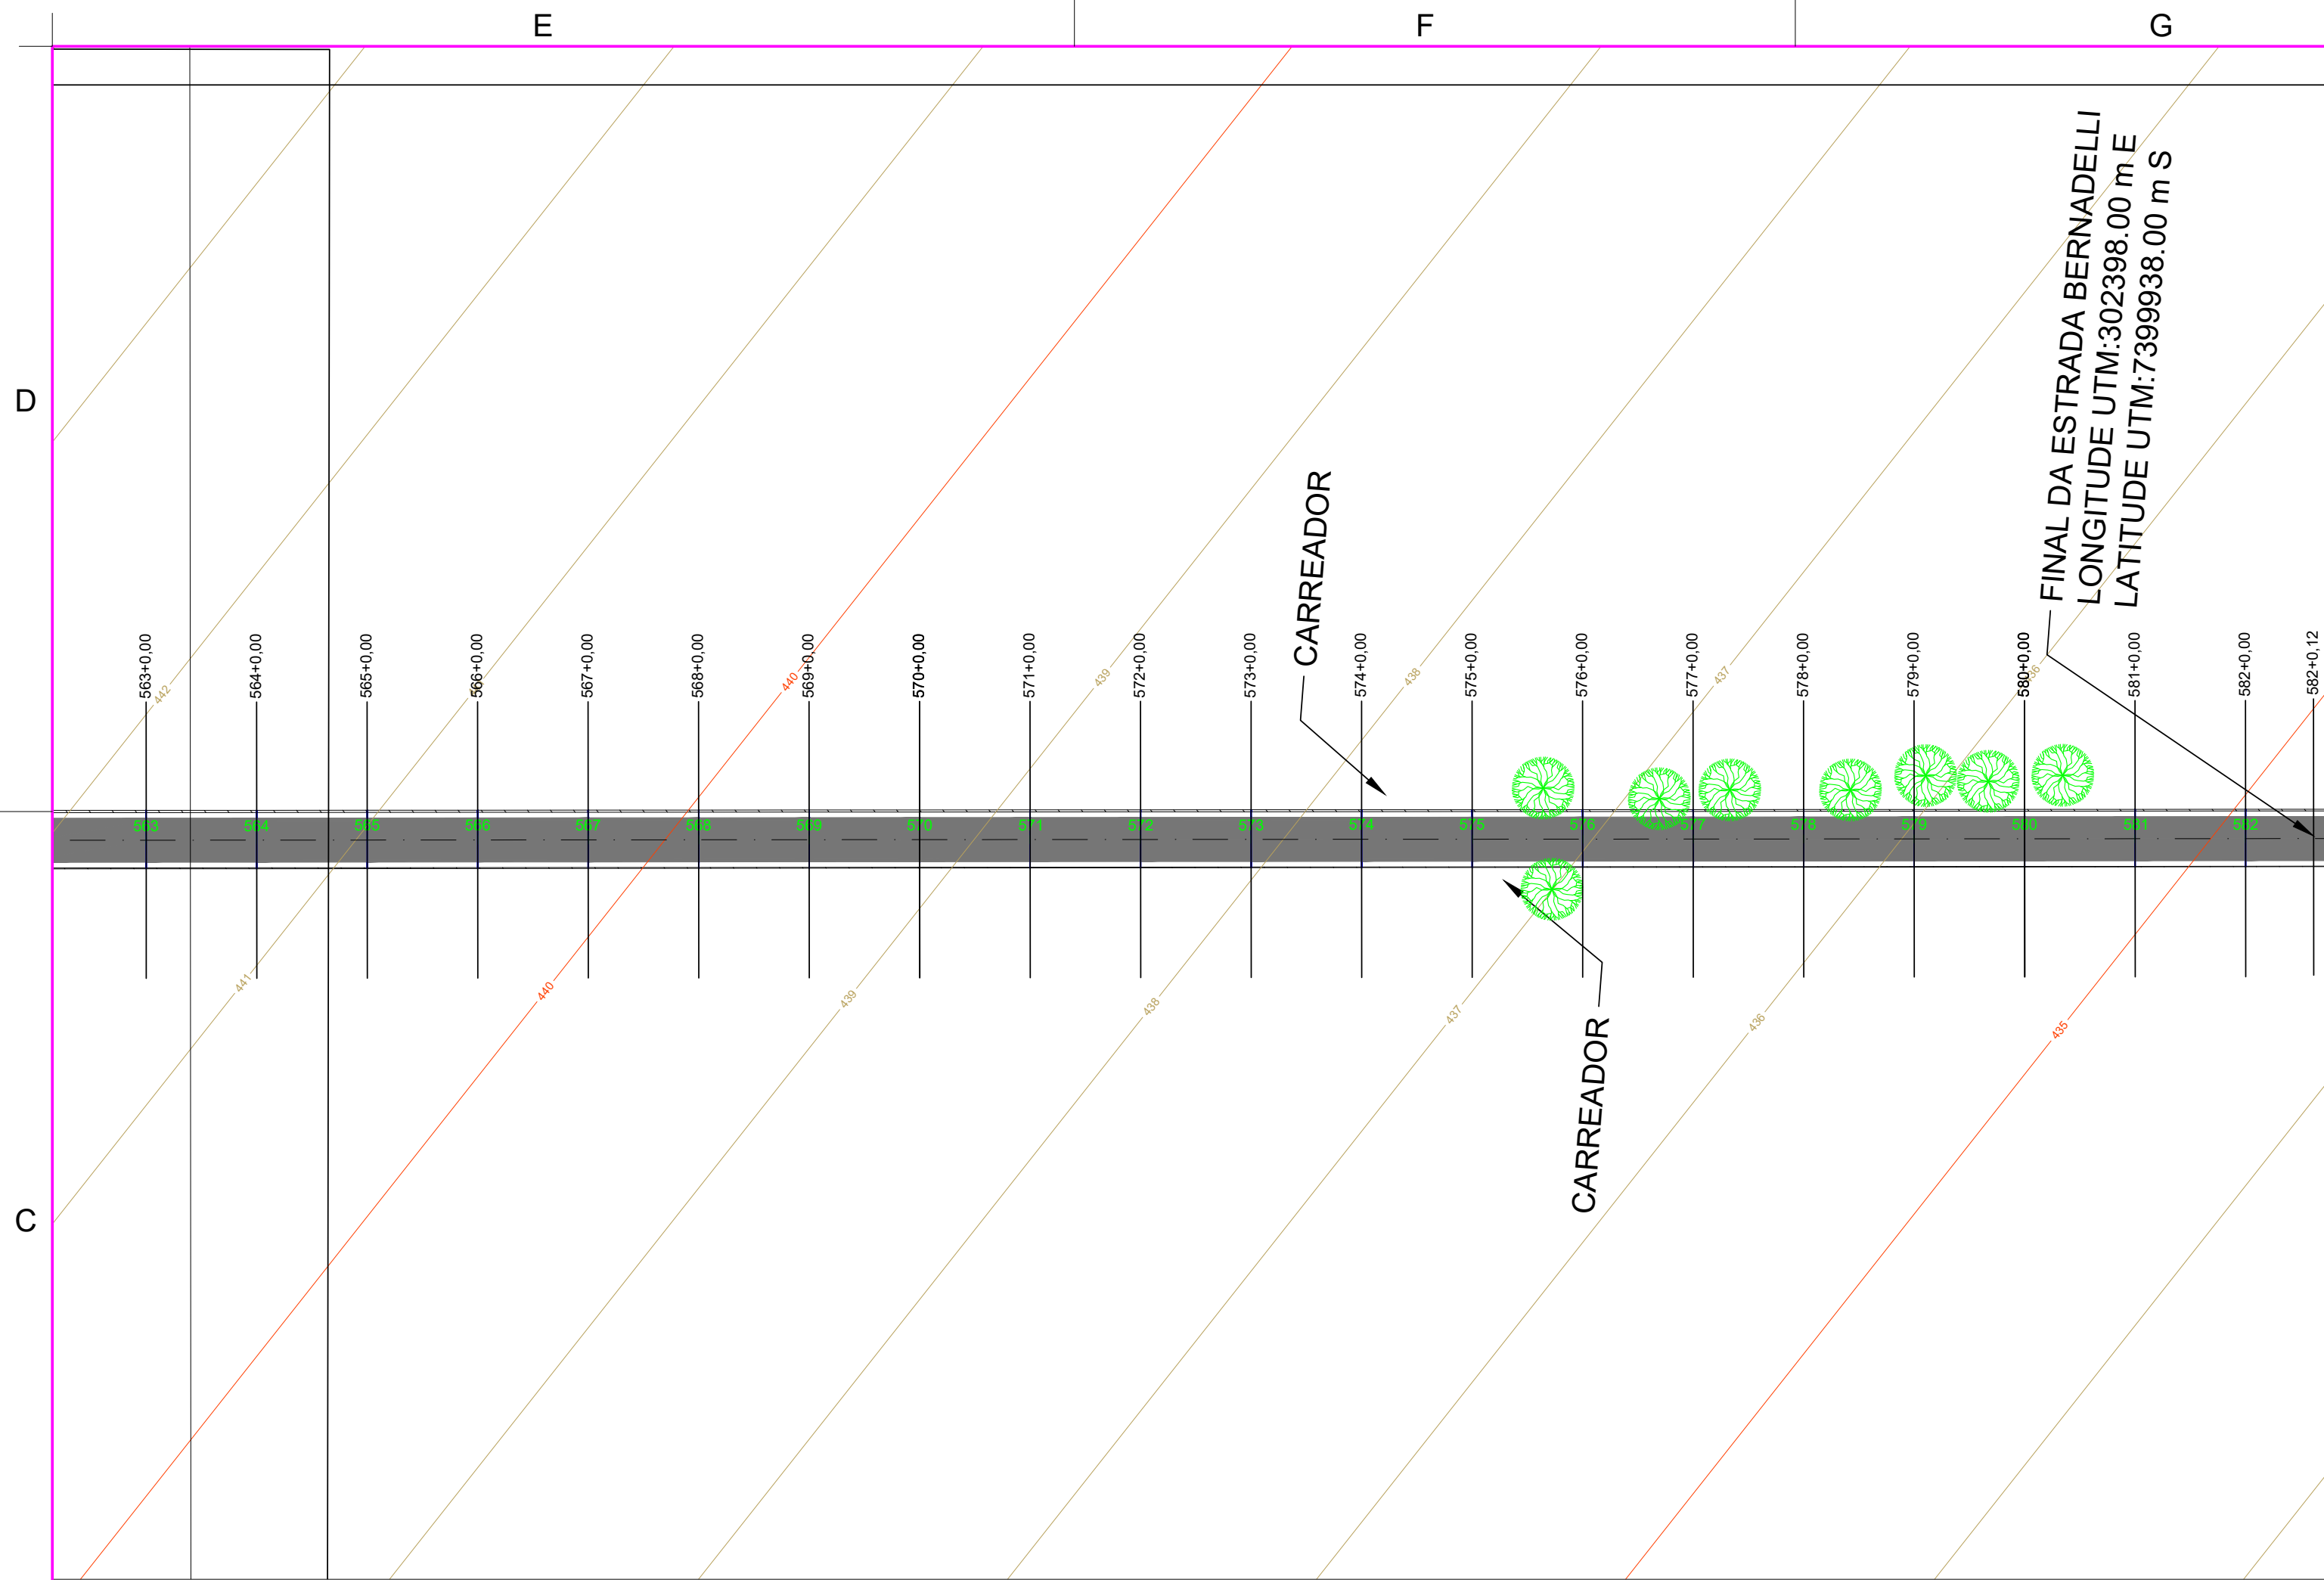

Engenharia Civil e
Engenharia de Segurança do Trabalho
Tel.: (44) 9 9981-3623
End.: Rua Porto Alegre, nº 5158, Zona 05
Cep. 87504-060 - Umuarama-PR.
E-mail: scdipora@hotmail.com
Resp. Téc: Sheila Cristina Dias - CREA-PR 136316/D



MUNICÍPIO DE CIDADE GAÚCHA
SECRETARIA DA AGRICULTURA



SECRETARIA DA AGRICULTURA
E DO ABASTECIMENTO

PROJETO PAVIMENTAÇÃO RURAL

PROJETO/OBRA: PROJETO DE PAVIMENTAÇÃO EM CBUQ		CÓDIGO
LOCAL DA OBRA: MUNICÍPIO DE CIDADE GAÚCHA- PR. CEP: 87820-000		FRANQUIA 19/19
CONTEÚDO: TERRAPLENAGEM		ESCALA NÚMERO
RESP. TÉCNICO: SHEILA CRISTINA DIAS ENGENHEIRA CIVIL - CREA-PR 136316D	PROPRIETÁRIO: MUNICÍPIO DE CIDADE GAÚCHA CNPJ: 75.377.000/0001-67	
		DATA OUTUBRO/2025
		FRANQUIA