
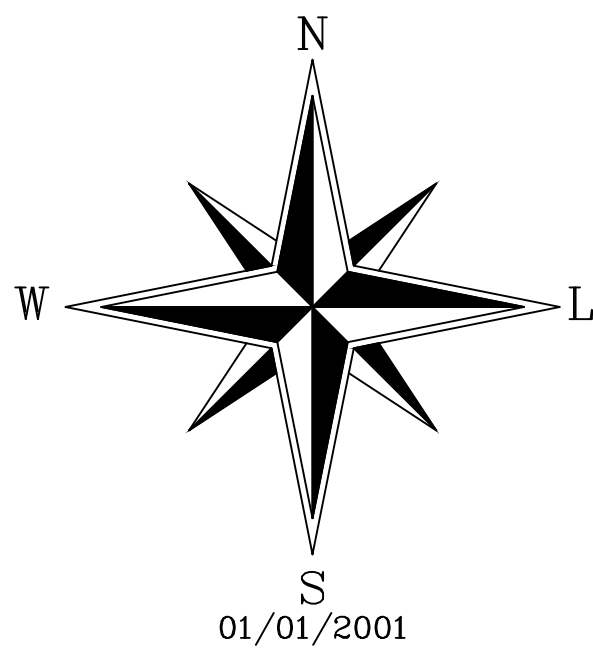


UBS
PROPRIEDADE DA FAMILIA TORMENA
LOTE 169-A

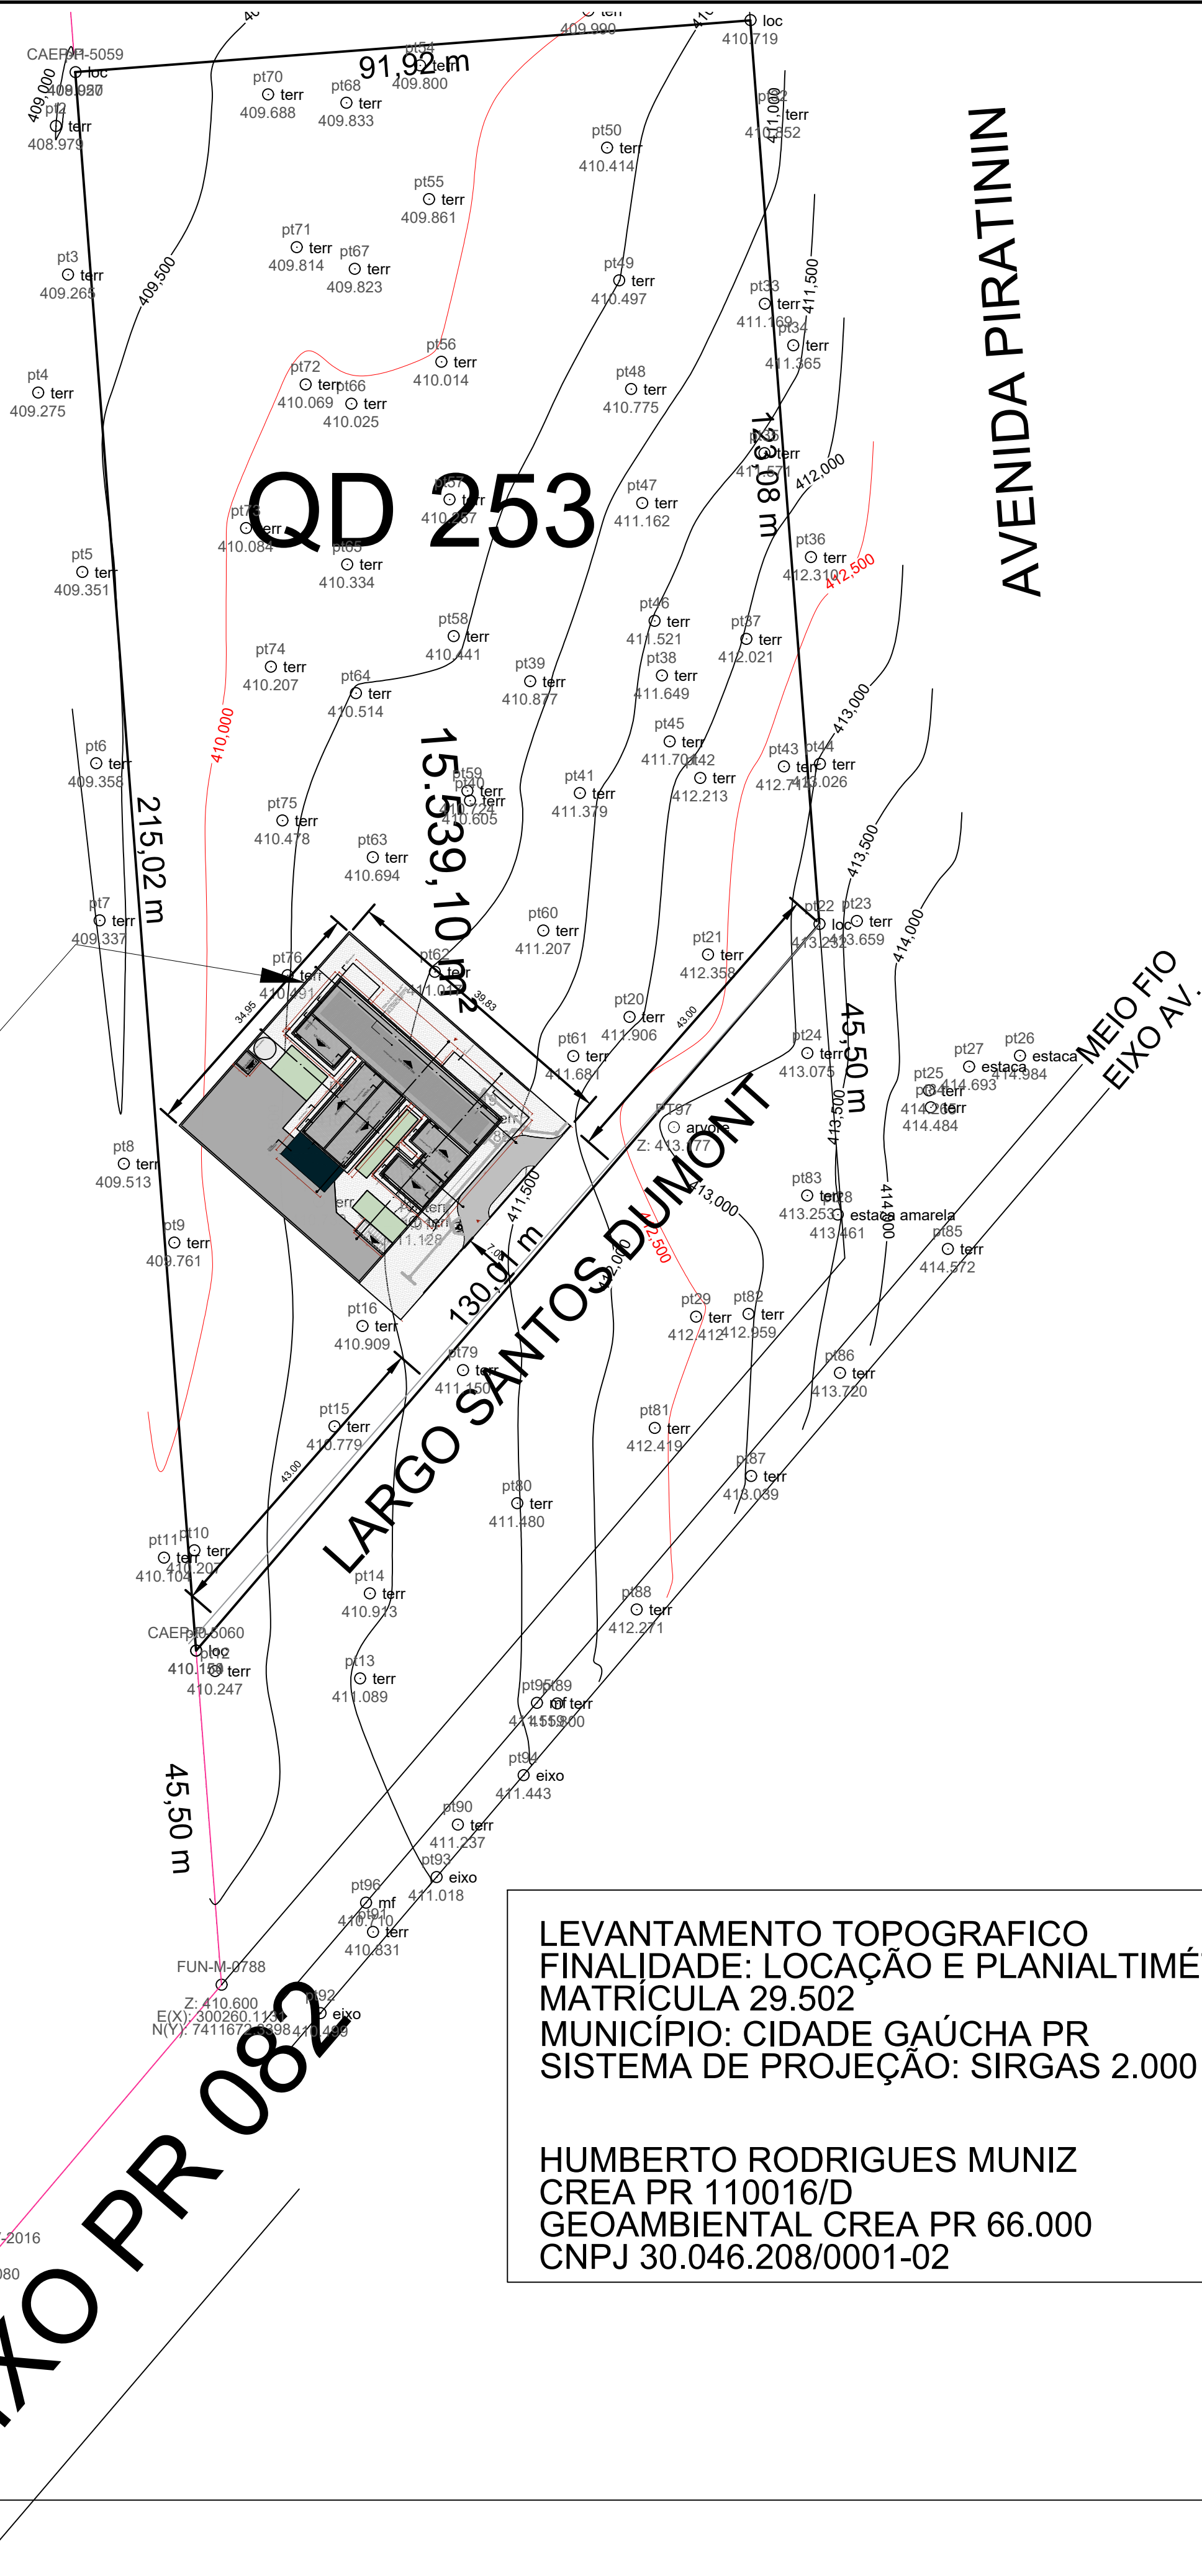

LEVANTAMENTO TOPOGRAFICO
FINALIDADE: LOCAÇÃO E PLANIALTIMÉTRICO DA QUADRA 253
MATRÍCULA 29.502
MUNICÍPIO: CIDADE GAÚCHA PR
SISTEMA DE PROJEÇÃO: SIRGAS 2.000

HUMBERTO RODRIGUES MUNIZ
CREA PR 110016/D
GEOAMBIENTAL CREA PR 66.000
CNPJ 30.046.208/0001-02

DATA 09-03-2026



Engenharia Civil e
Engenharia de Segurança do Trabalho
Tel.: (44) 9 9981-3623
End.: Rua Porto Alegre, nº 5158, Zona 05
Cep: 87504-060 - Umuarama-PR.
E-mail: scdipora@hotmail.com
Resp. Téc: Sheila Cristina Dias - CREA-PR 136316/D



MUNICÍPIO DE CIDADE GAÚCHA

PROJETO UBS PORTE 01

PROJETO LEVANTAMENTO TOPOGRAFICO

PROJETO/OBRA: UBS - MUNICÍPIO DE CIDADE GAÚCHA		CÓDIGO
LOCAL DA OBRA: MUNICÍPIO DE CIDADE GAÚCHA - PR. CEP: 87820-000		FRANCHA 01/01
CONTEÚDO: LEVANTAMENTO TOPOGRAFICO UBS		ESCALA INDICADA
RESP. TÉCNICO: SHEILA CRISTINA DIAS ENGENHEIRA CIVIL / CREA-PR 136316/D	PROPRIETÁRIO: MUNICÍPIO DE CIDADE GAÚCHA CNPJ: 76.377.200/0001-07	DATA JANEIRO/2026 FRANCHA