

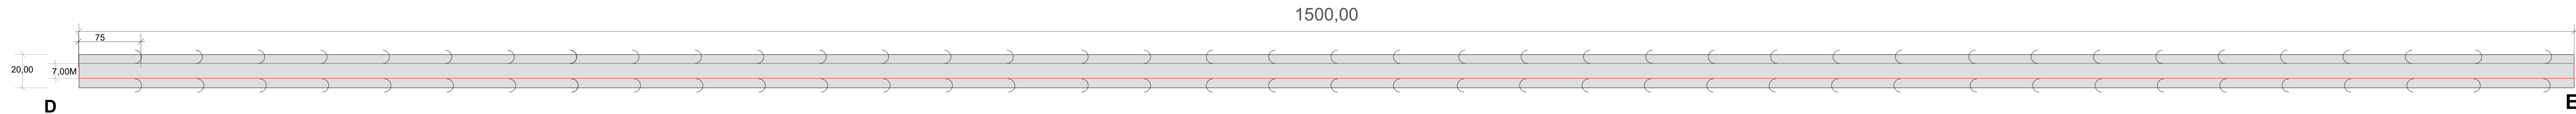
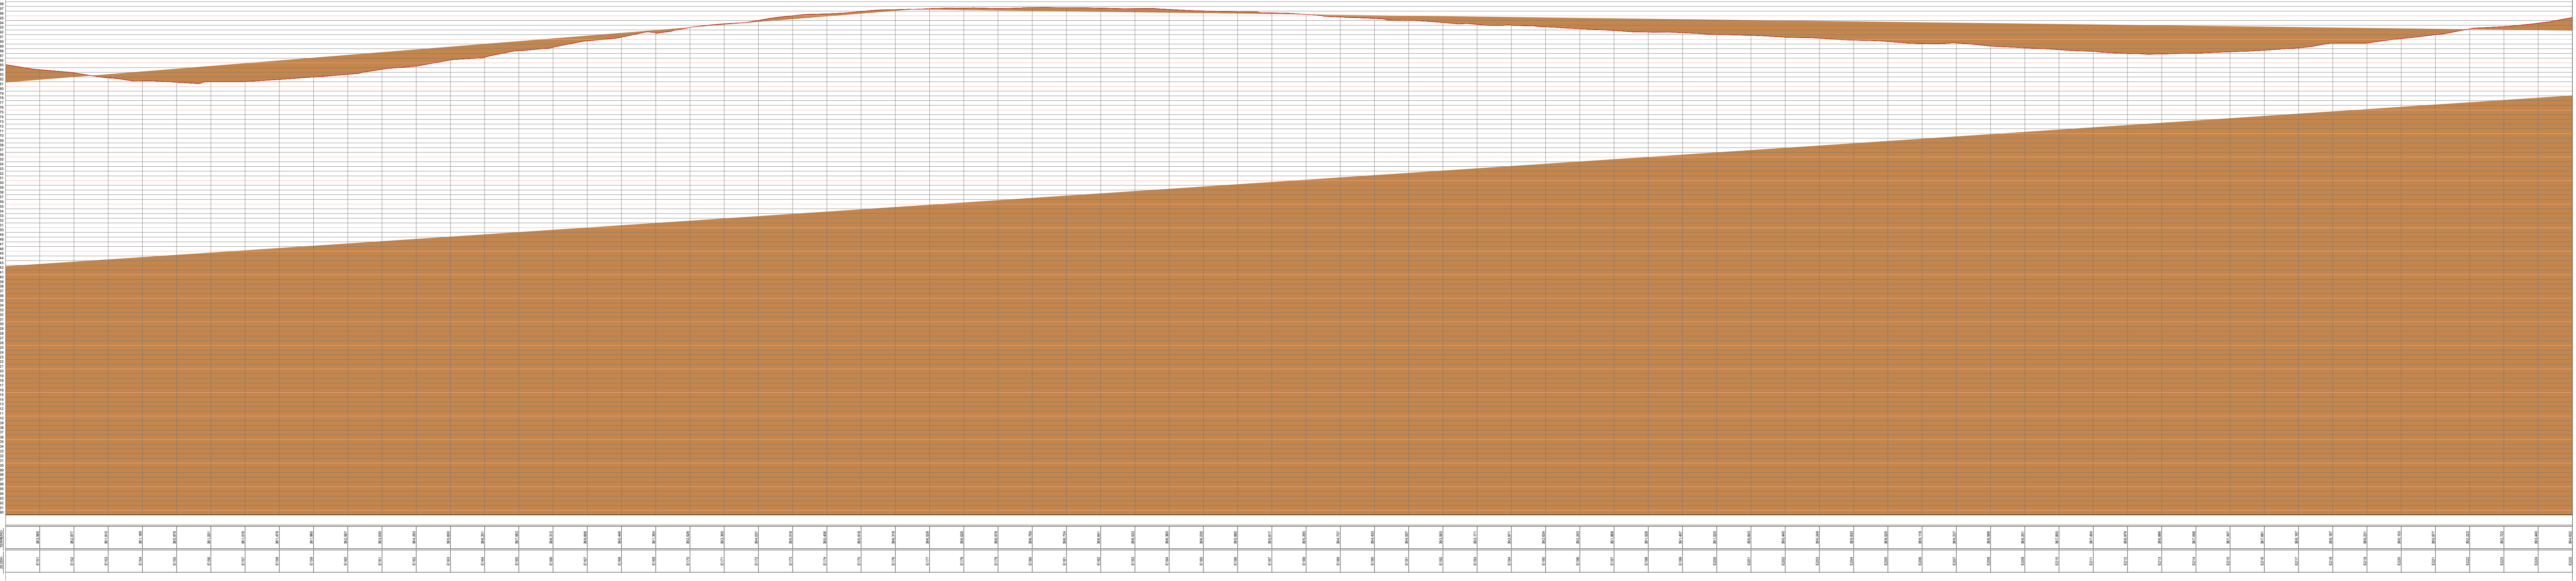
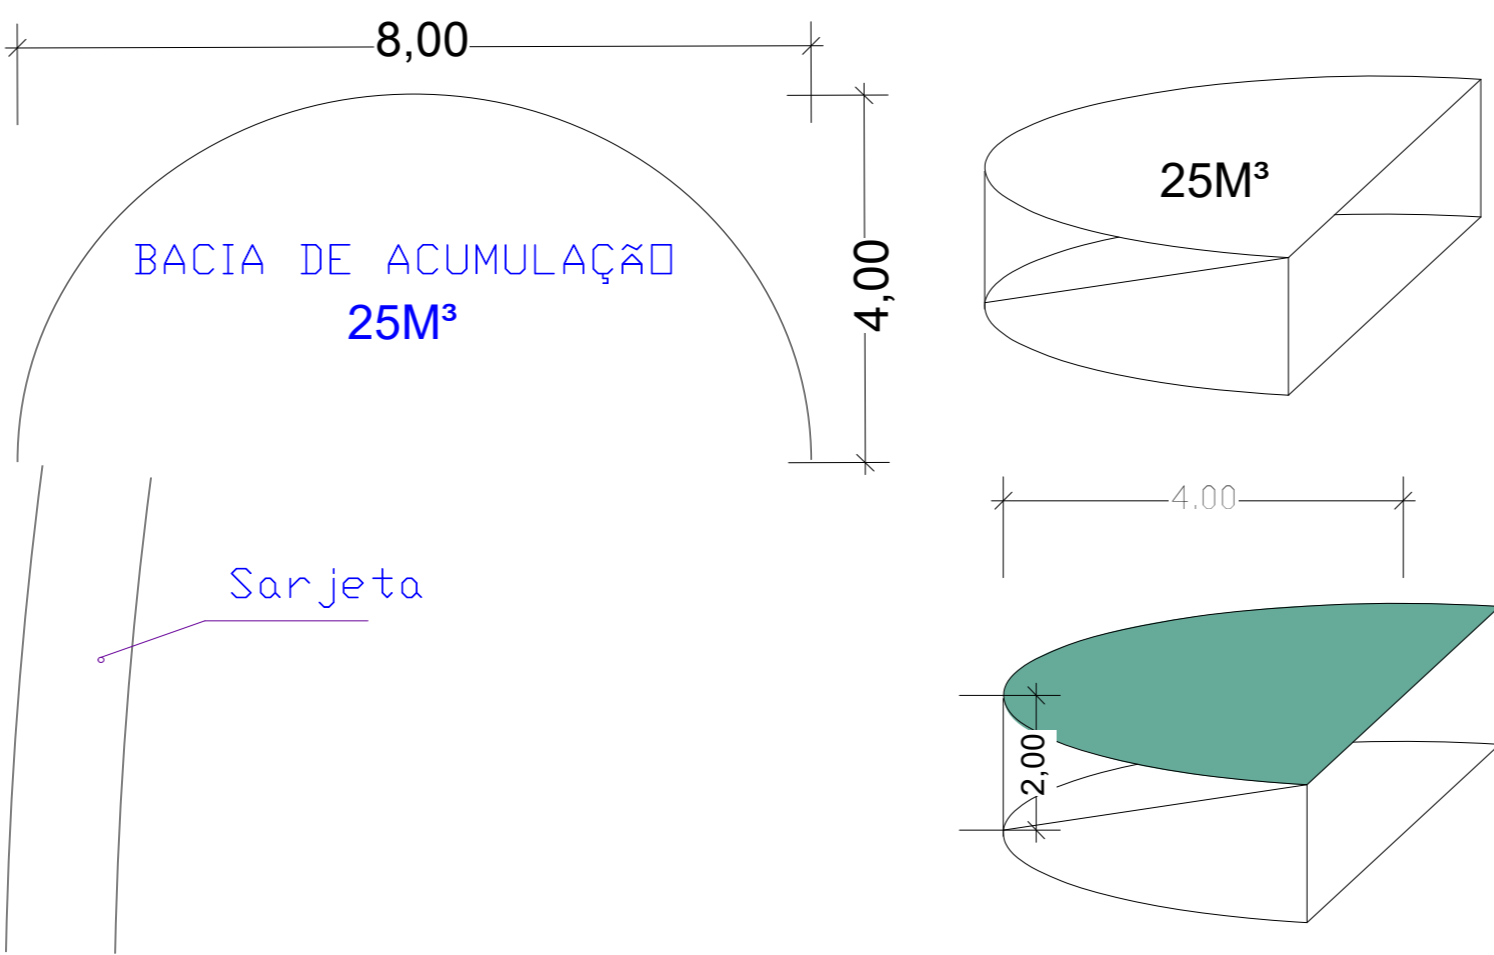


PLANTA E PERFIL TRECHO 1- ÁREA DE PISTA PAVIMENTADA = 10.500,00 M² .  
Escala : 1:2500 horizontal - 1:2 vertical

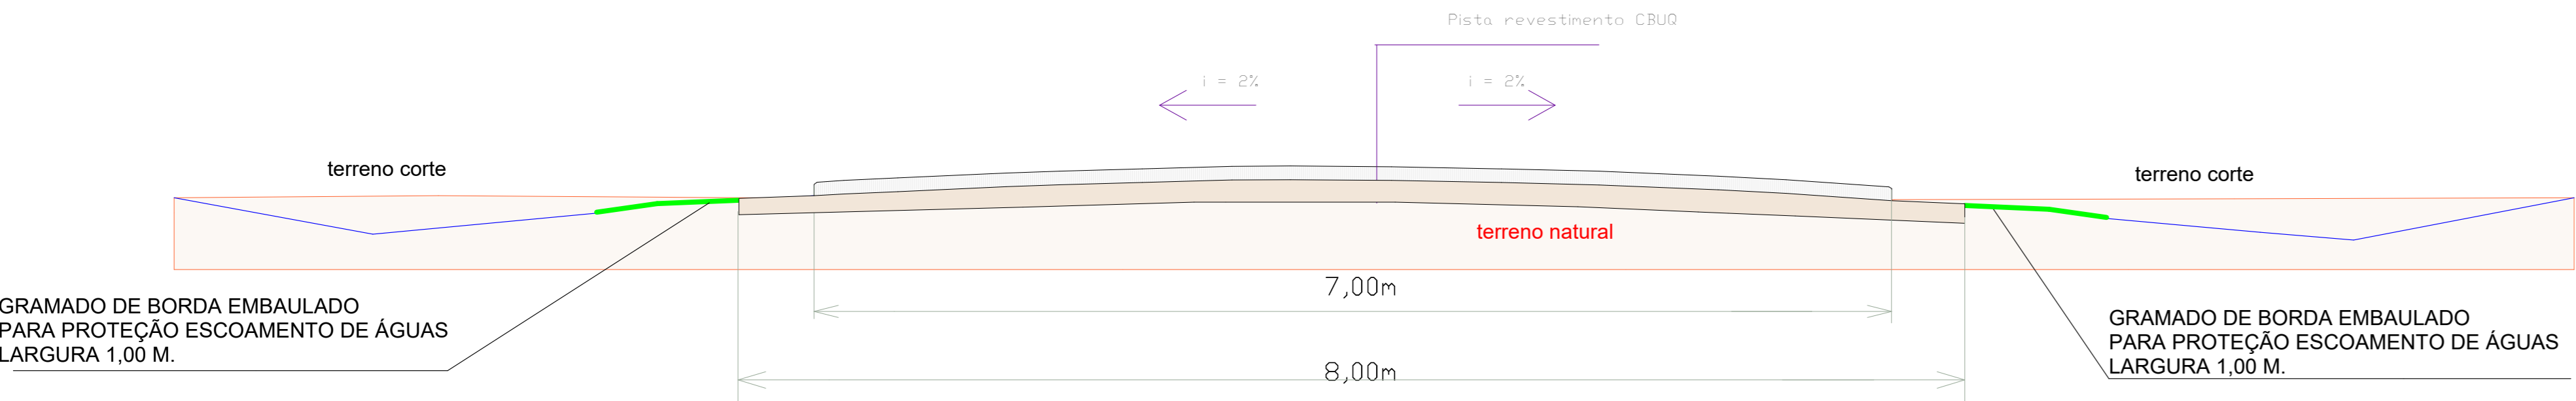

PLANTA E PERFIL TRECHO 1- ÁREA DE PISTA PAVIMENTADA = 10.500,00 M² .  
Escala : 1:2500 horizontal - 1:2 vertical

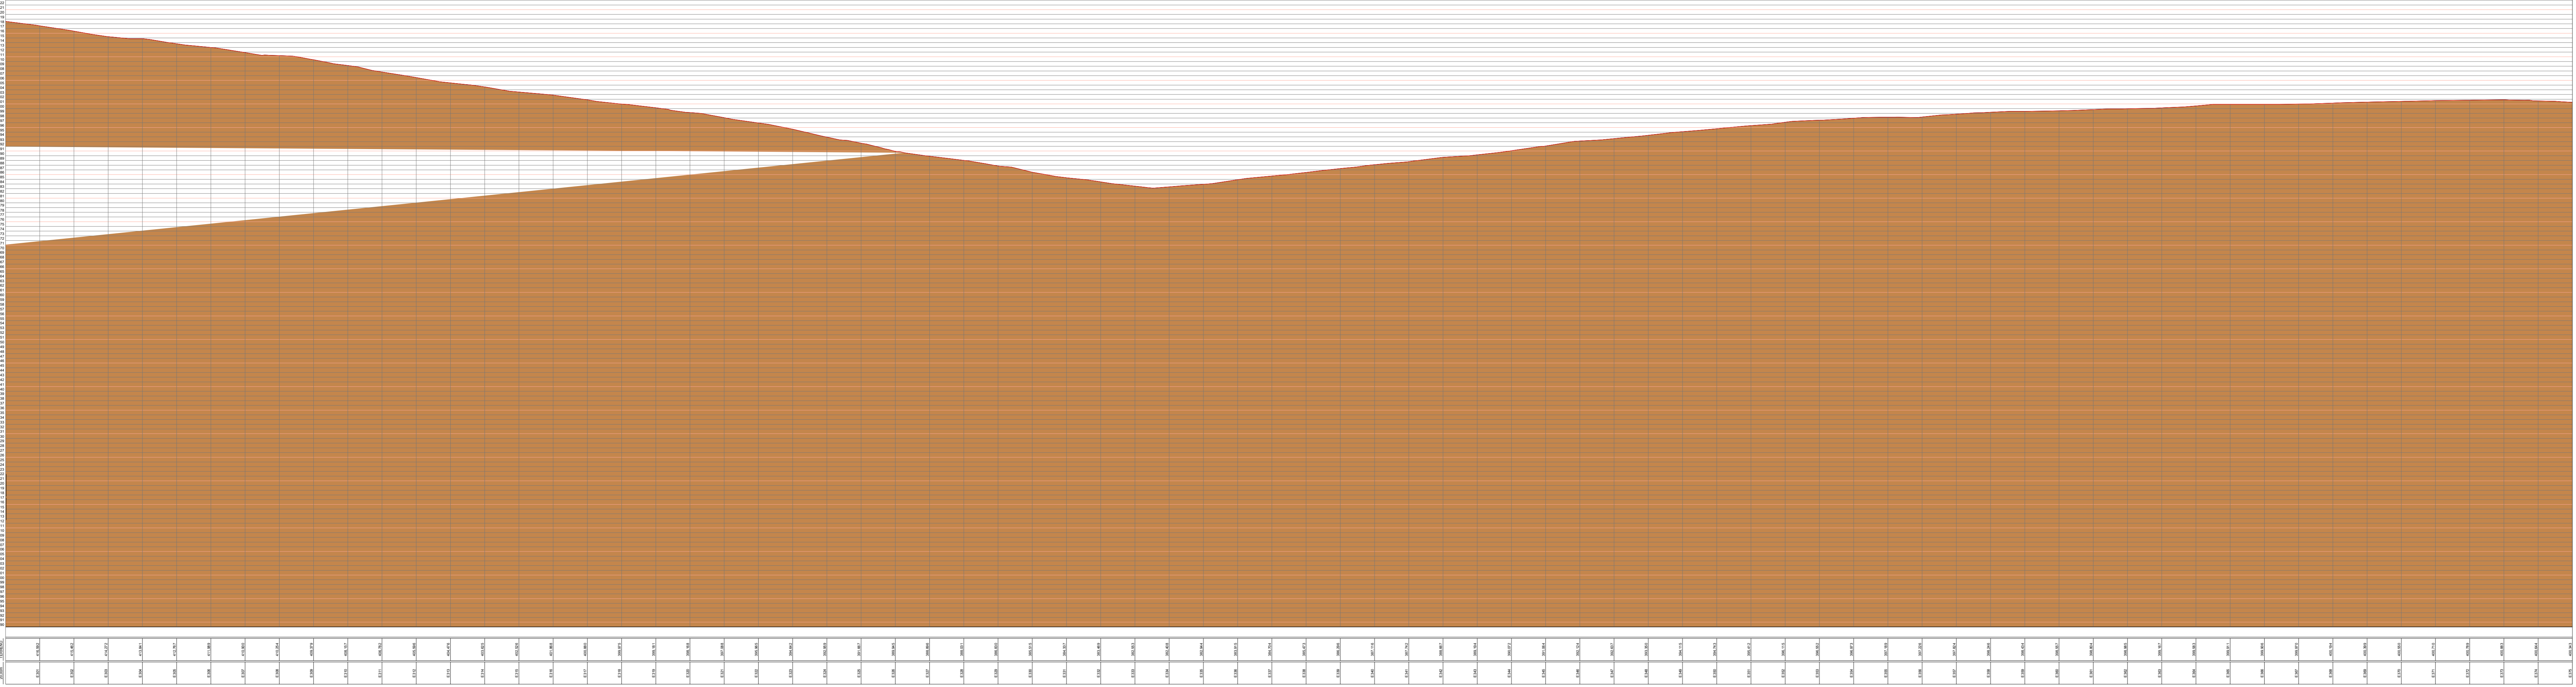

BACIAS DE CAPTAÇÃO/ ACUMULAÇÃO A CADA 75M DE DISTÂNCIA DE ACORDO COM PERFIL DE ELEVAÇÃO. ONDE NÃO HOUVER GALERIAS AS SARJETAS DEVEM DIRECIONAR A ÁGUA PLUVIAL PARA AS BACIAS. TOTAL 180 CAIXAS DE 25M³, TOTAL ESCAVAÇÃO = 4.500,00M³

Seção Transversal da Estrada

DETALHE BACIA DE ACUMULAÇÃO  
S/ escala