

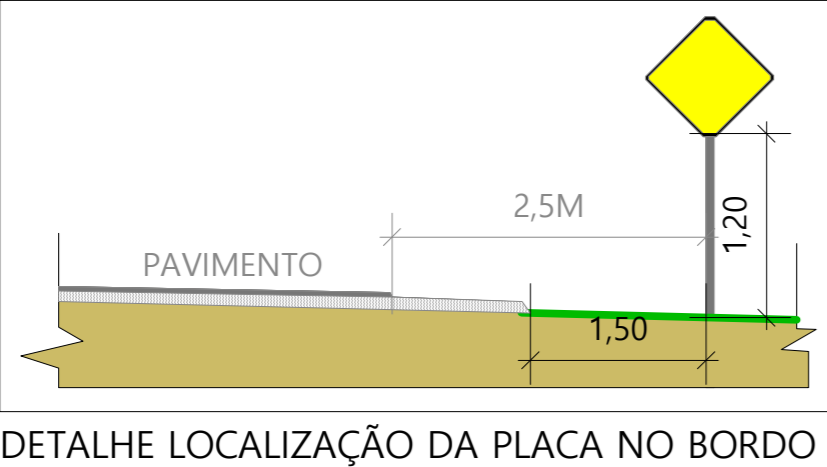
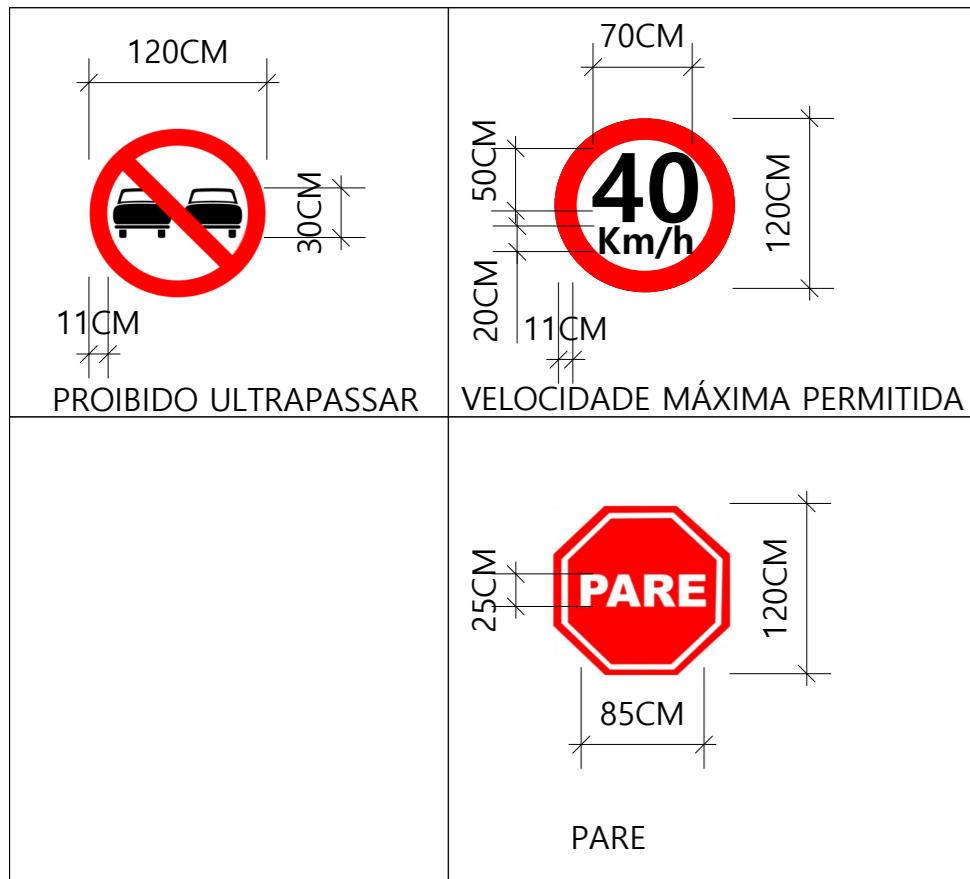
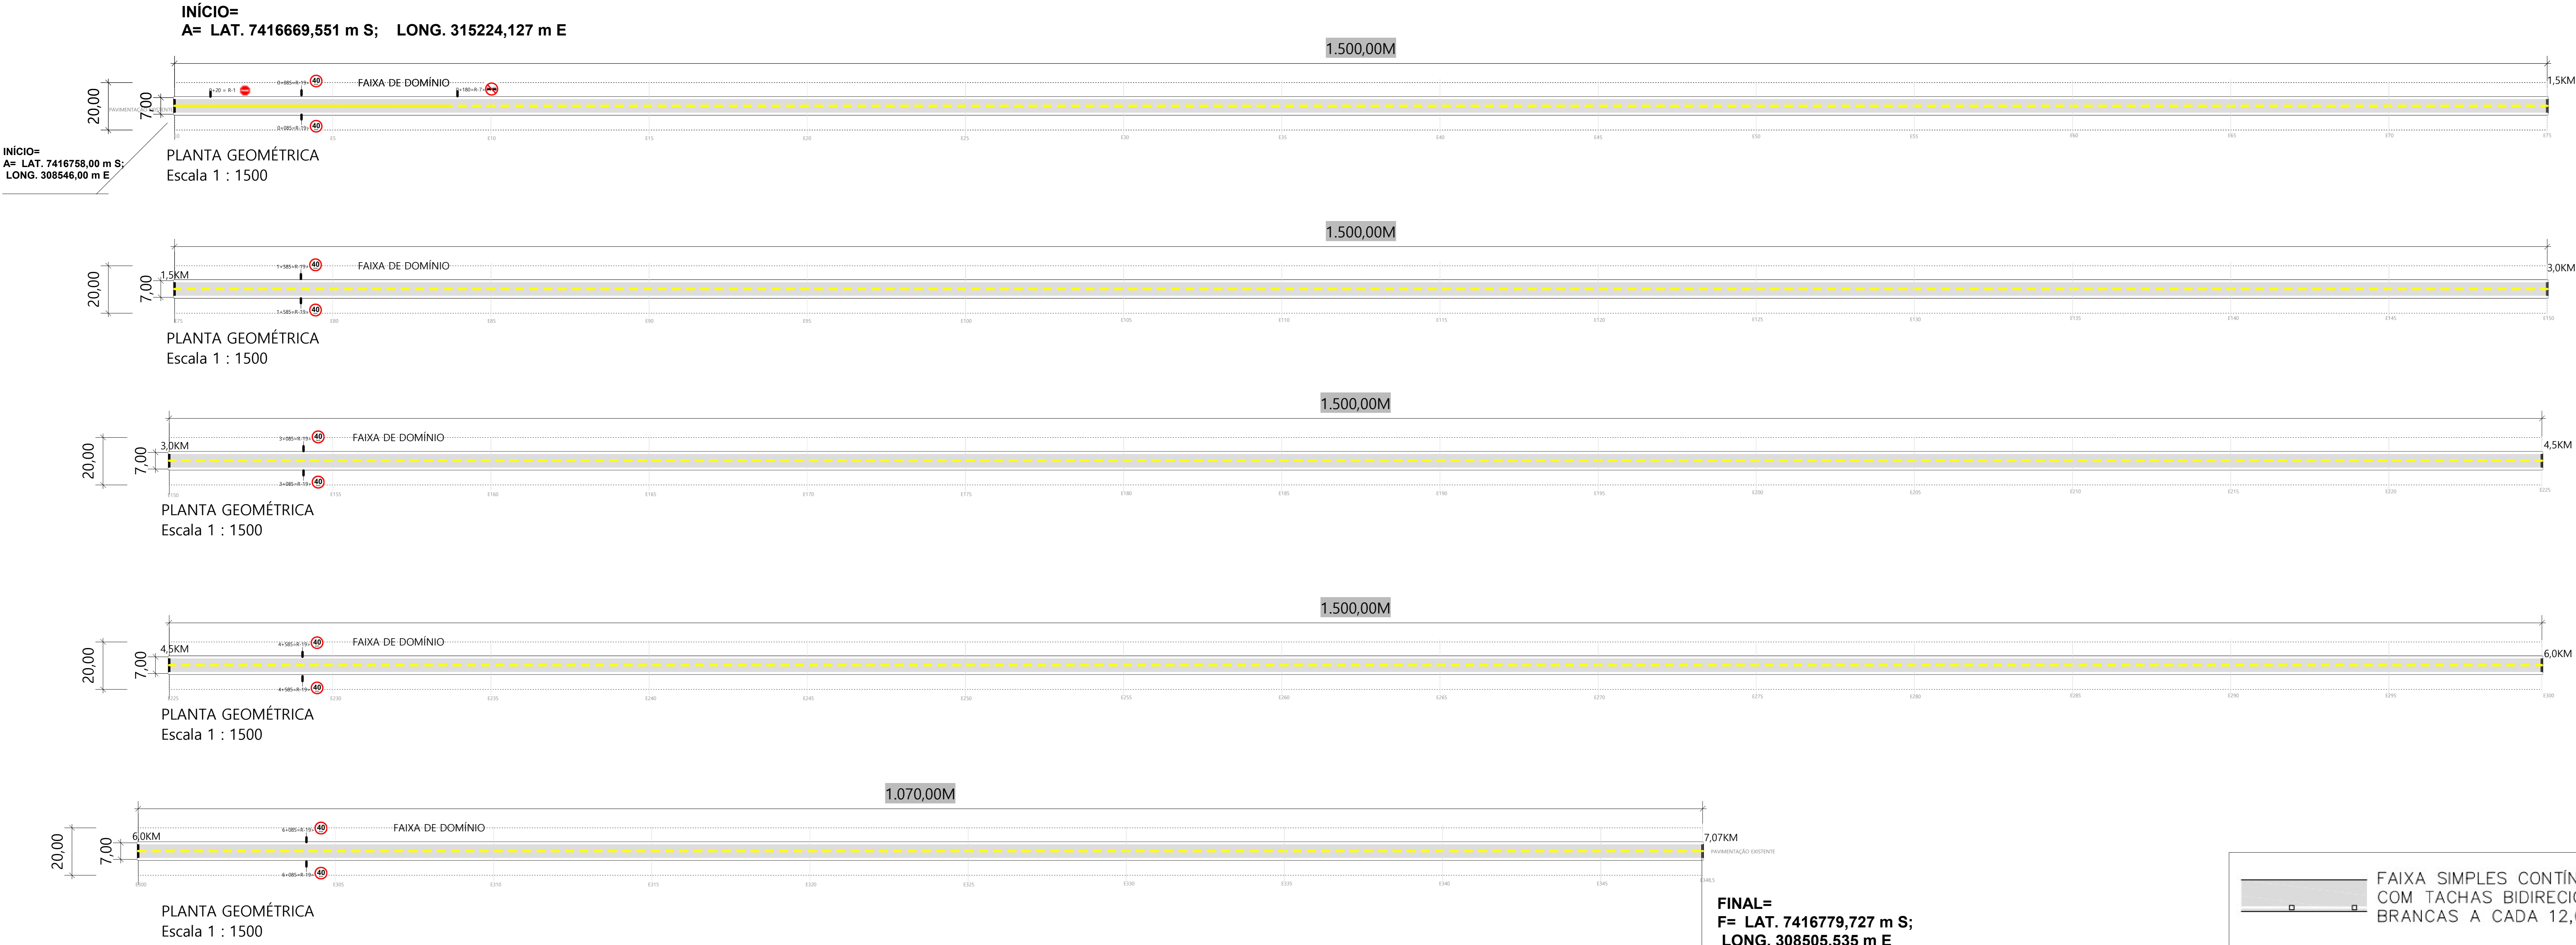


LOCALIZAÇÃO ESTRADA GUAPOREMA- CIDADE GAÚCHA (7,07 KM) IMAGEM GOOGLE EARTH  
S/ ESCALA

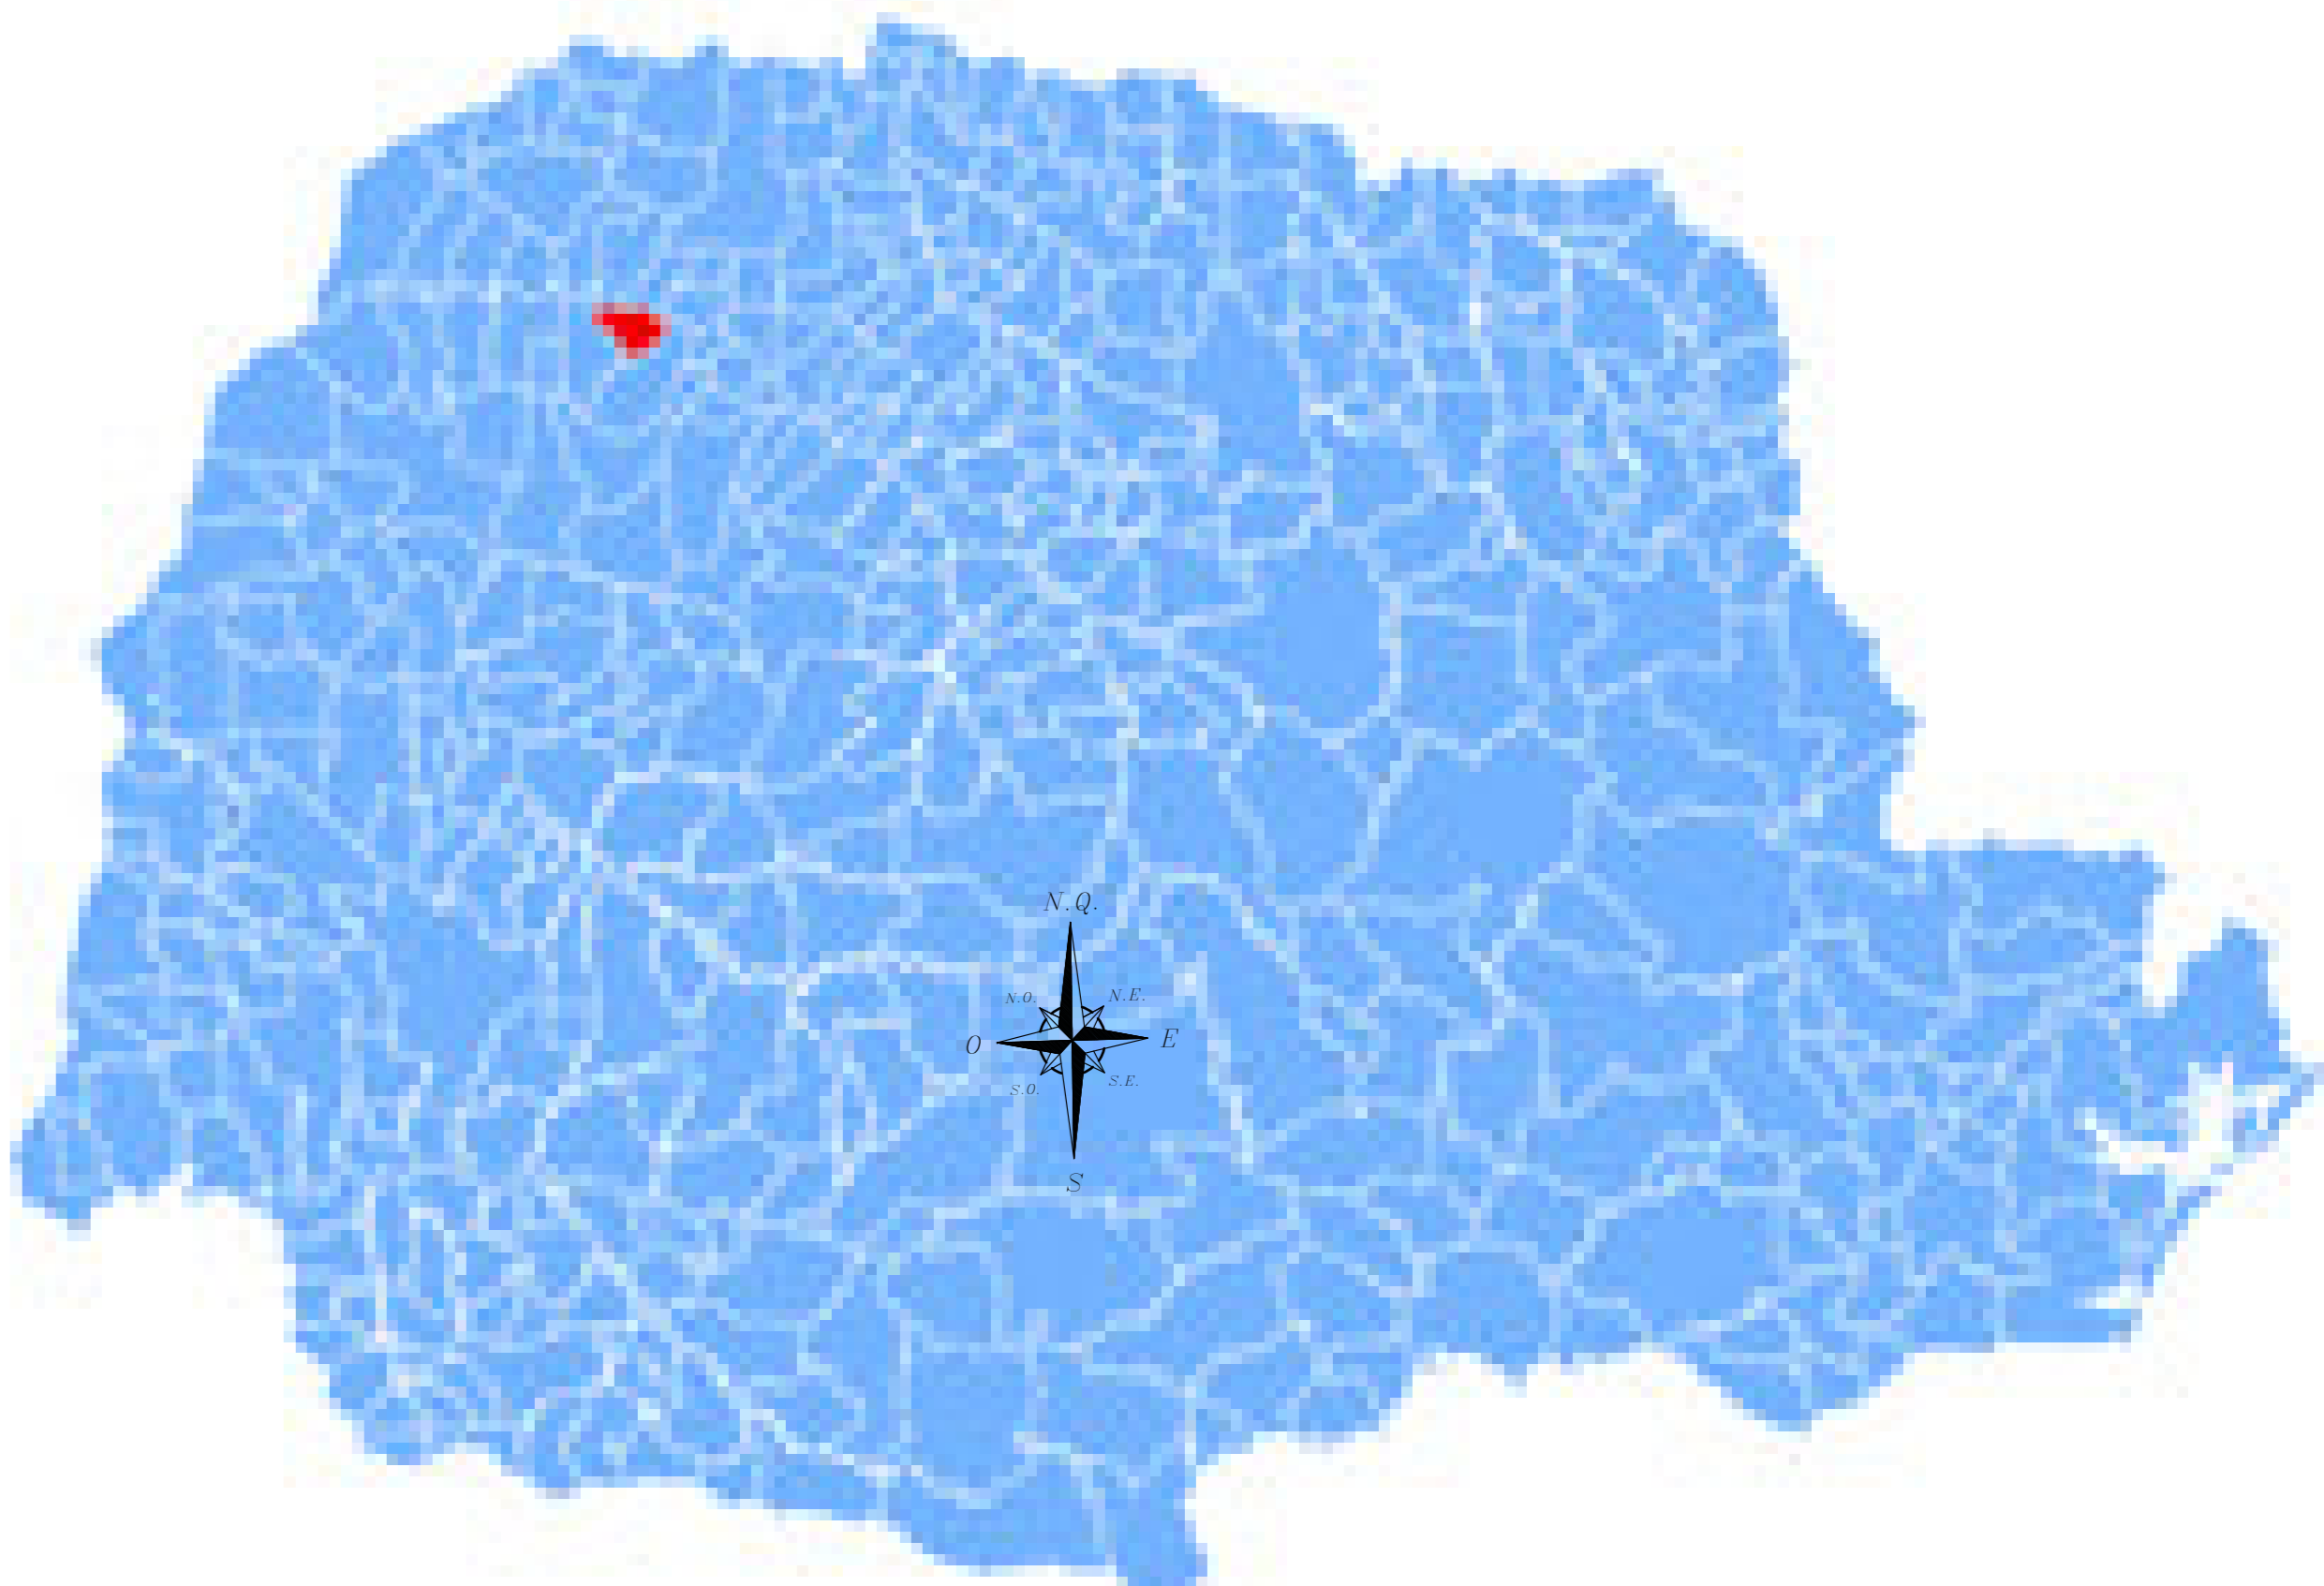

SINALIZAÇÃO HORIZONTAL		
TIPO DE FAIXA	EXTENÇÃO	ÁREA DE PINTURA
LFO-1 FAIXA CONTINUA	200,00m	20,00 m²
LFO-2 FAIXA SECCIONADA / CADÊNCIA=1,3= 2X6M	6.770,00m	445,00 m²
LFO-2 FAIXA SECCIONADA / APROX.=CAD=1,2=2X4M	100,00m	10,00 m²
LBO-2FAIXA CONTINUA	14.140,00m	2.830,00 m²
TOTAL DE FAIXA		3.305,00 m²

PLACAS DE SINALIZAÇÃO CONFORME CNTR					
SENTIDO CIDADE GAÚCHA/ PARTINDO CG	LATITUDE 'S'	LONGITUDE 'O'	SENTIDO GUAPOREMA/ PART. CIDADE GAÚCHA	LATITUDE 'S'	LONGITUDE 'O'
R-1 KM 0+85m = PARE			R-10 KM 0+85m = V.M.P=40 KM/H		
R-7 KM +185m = PROIBIDO ULTRAPASSAR			R-10 KM 1+585m = V.M.P=40 KM/H		
R-10 KM 0+85m = V.M.P=40 KM/H			R-10 KM 3+85m = V.M.P=40 KM/H		
R-10 KM 1+585m = V.M.P=40 KM/H			R-10 KM 4+585m = V.M.P=40 KM/H		
R-10 KM 3+85m = V.M.P=40 KM/H			R-10 KM 6+85m = V.M.P=40 KM/H		
R-10 KM 4+585m = V.M.P=40 KM/H					
R-10 KM 6+85m = V.M.P=40 KM/H					

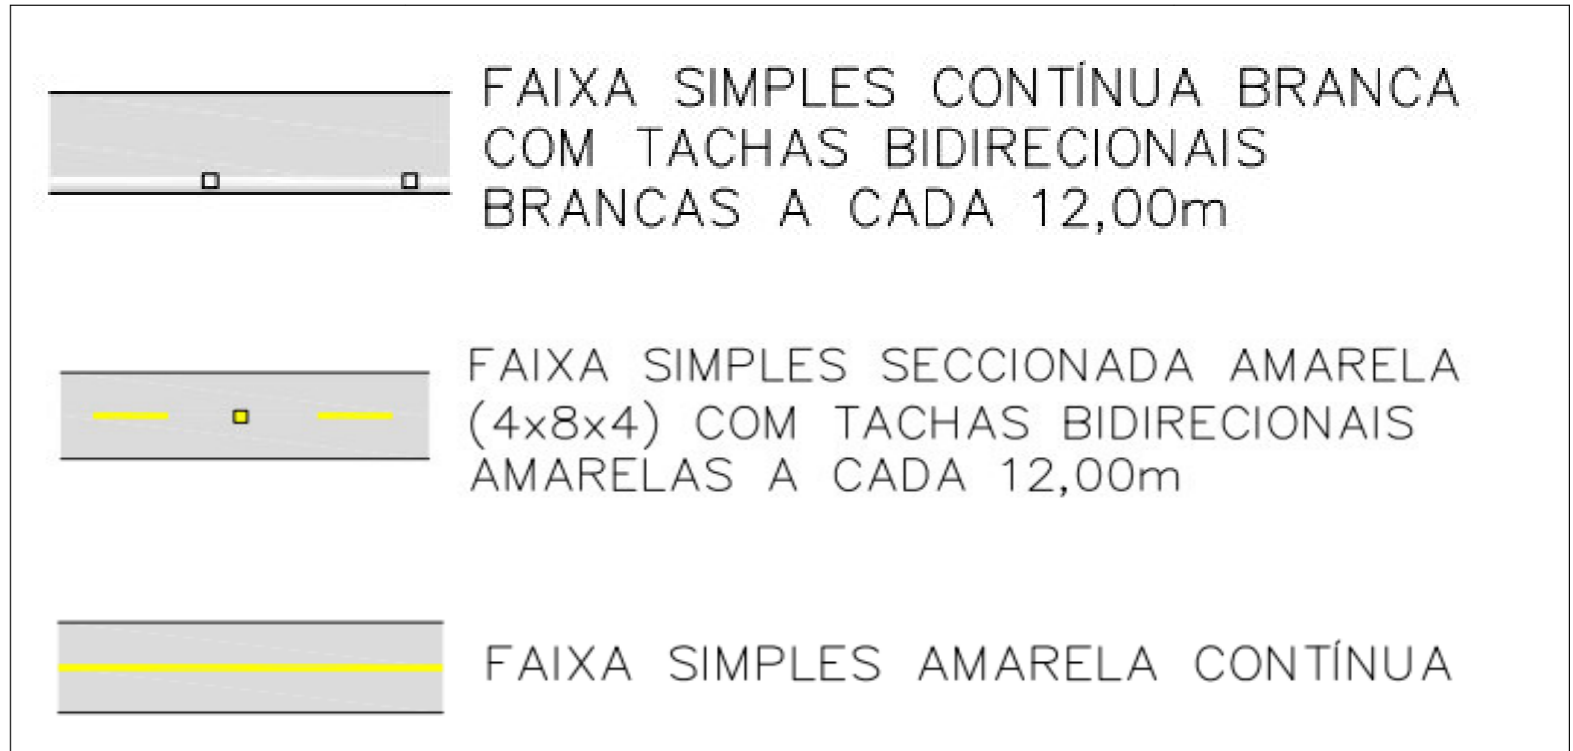

DETALHE PINTURA FAIXAS

RESPONSÁVEL TÉCNICO		PROJETO DE SINALIZAÇÃO	
ROSENIRE APARECIDA DOS SANTOS GONÇALVES ENGENHEIRA CIVIL CREA-PR: 24535/D		DESCRIÇÃO PAVIMENTAÇÃO CBUQ TRECHO 7.070,00 METROS	
ESCALA INDICADA		LOCAL ESTRADA SANTA LUZIA TRECHO 7.070,00 METROS	
ÁREA 49.490,00M²		CLIENTE / PROPRIETÁRIO / ÓRGÃO GILBERTO CASTIGLIONI PREFEITO MUNICIPAL	
PERÍMETRO		DATA 27/09/2025	
FOLHA 001			