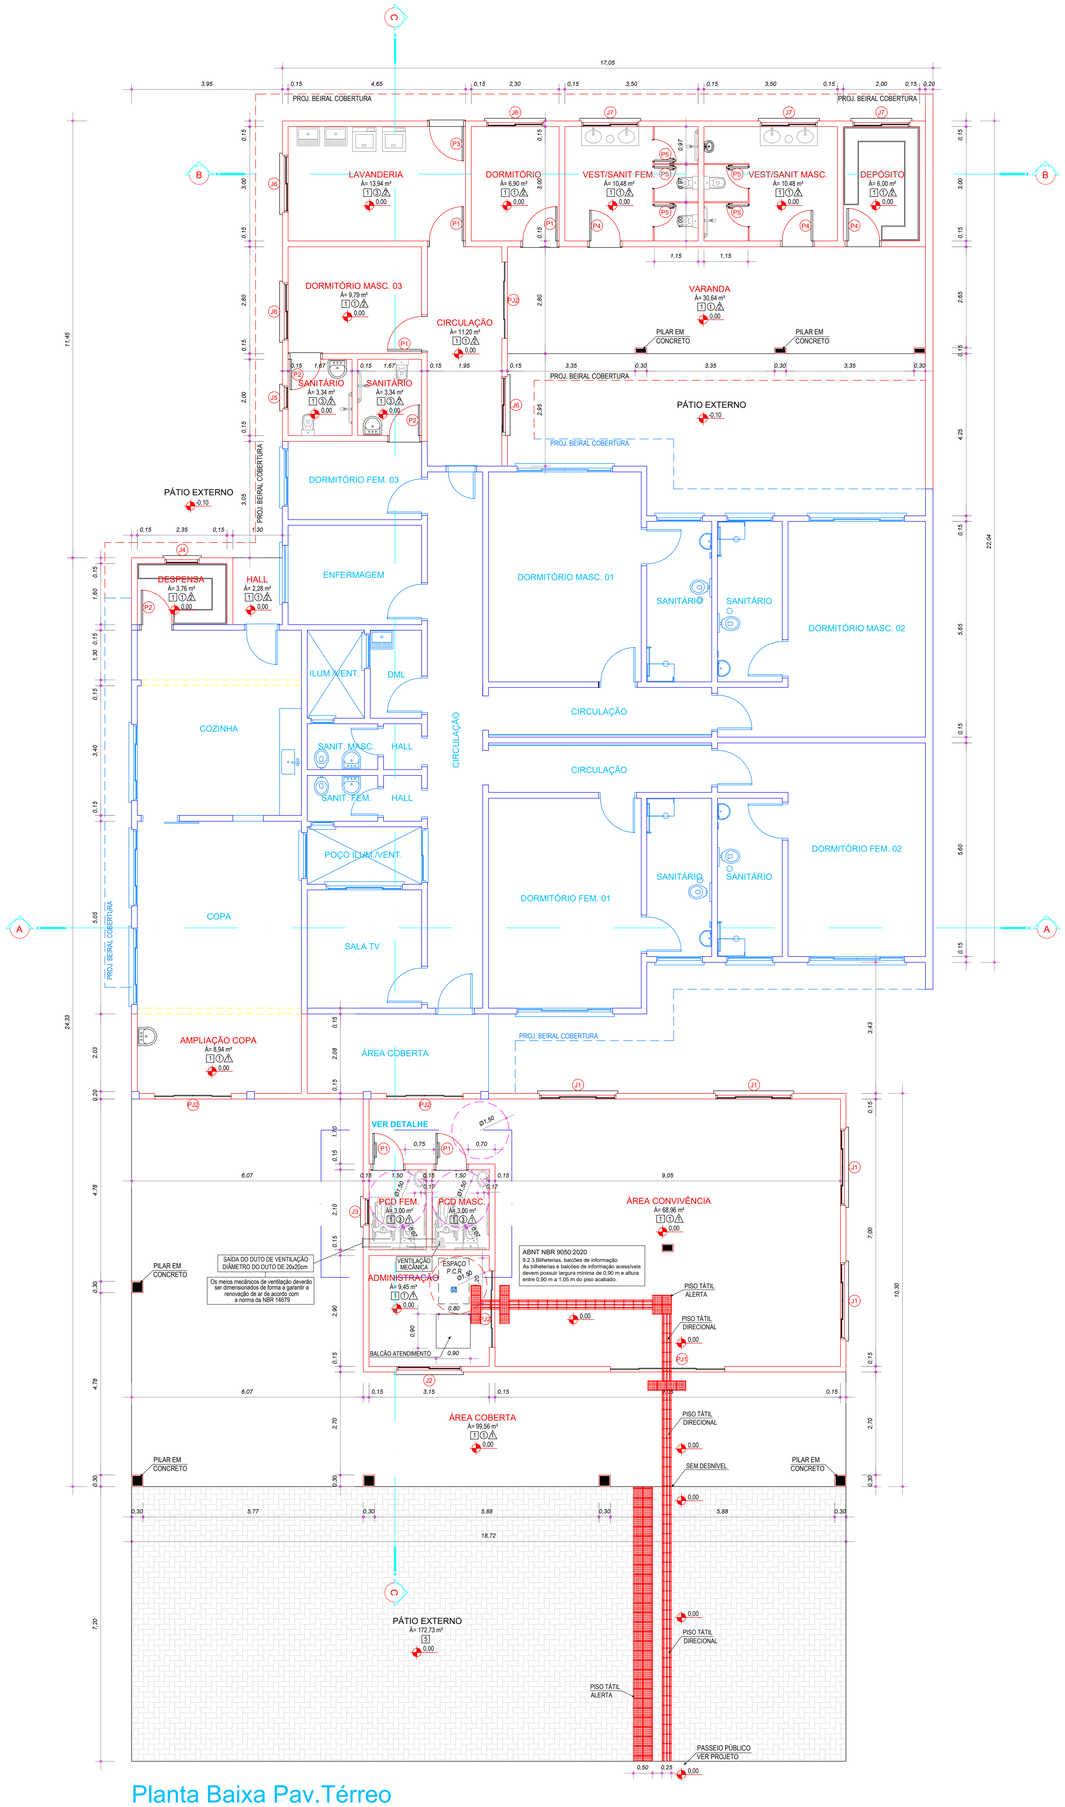

Planta Baixa Pav.Térreo

Escala= 1 : 75

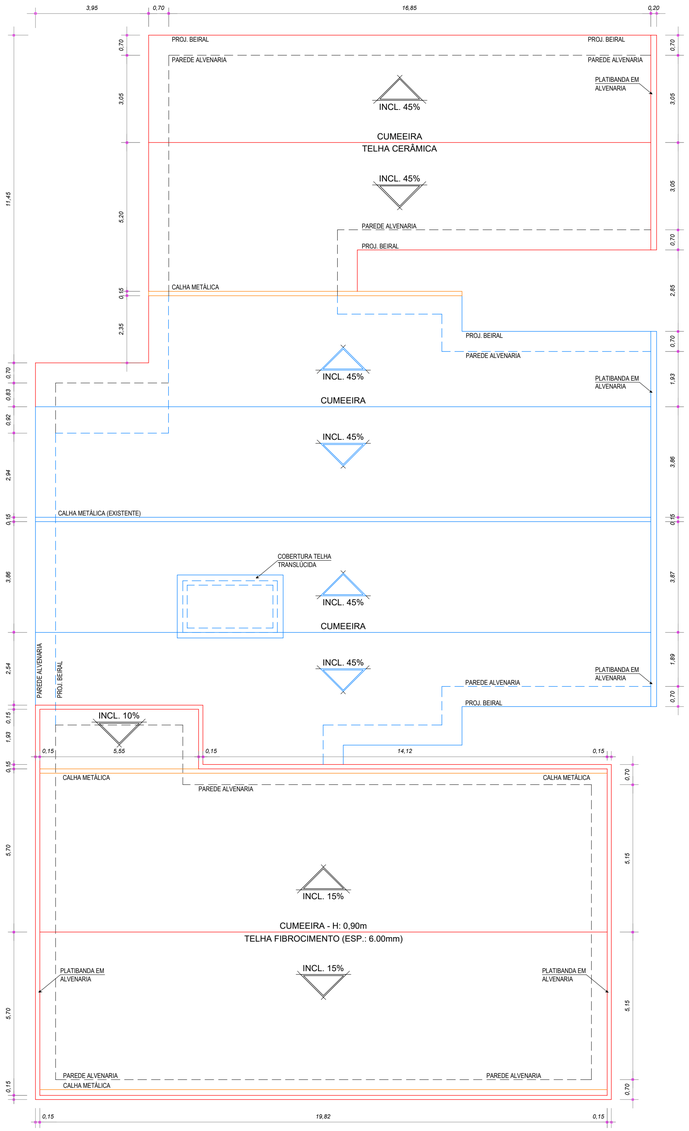

Planta Cobertura

Escala= 1 : 100

QUADRO DE ÁREAS

ÁREA TOTAL EDIFICAÇÕES	METRAGEM (M²)
ÁREA TOTAL DA EDIFICAÇÃO - EXISTENTE	275,95 m²
PAV. TÉRREO (BLOCO FRENTE) - AMPLIAÇÃO	201,34 m²
PAV. TÉRREO (BLOCO FUNDOS) - AMPLIAÇÃO	128,26 m²
ÁREA TOTAL EM AMPLIAÇÃO	329,60 m²
ÁREA TOTAL DA EDIFICAÇÃO	605,55 m²

LEGENDA

	PAREDE/DIVISÓRIA EXISTENTES
	PAREDE/DIVISÓRIA À EXECUTAR
	PAREDE/DIVISÓRIA À DEMOLIR
	PISO TÁTIL ALERTA (SEM CHANFRO) EM PAVER À EXECUTAR E: 6cm - L: 25cm - C: 25cm - R: 30 Mpa
	PISO TÁTIL DIRECIONAL (SEM CHANFRO) EM PAVER À EXECUTAR E: 6cm - L: 25cm - C: 25cm - R: 30 Mpa
	PISO CINZA EM PAVER (SEM CHANFRO) À EXECUTAR E: 6cm - L: 10cm - C: 20cm - R: 30 Mpa

LEGENDA

	ESQUADRIAS EXISTENTES/MANTER
	ESQUADRIAS SUBSTITUIR
	ESQUADRIAS RETIRAR
	ESQUADRIAS À INSTALAR

ESPECIFICAÇÃO DE ACABAMENTOS

PISO	1	PISO CERÂMICO
	2	LAMINADO MADEIRA
	3	PISO CALÇADA DE CONCRETO
	4	CONCRETO ALISADO
	5	PAVER
	6	GRAMA
PAREDE	1	ALVENARIA COM PINTURA TINTA ACRÍLICA
	2	AZULEJO ATÉ ALTURA DE 1,50M
	3	AZULEJO ATÉ O TETO
TETO	1	LAJE DE CONCRETO
	2	FORRO DE PVC
	3	FORRO DE MADEIRA
	4	ESTRUTURA MADEIRA (APARENTE)

TABELA DE ESQUADRIAS

COD	TIPO	LARGURA	ALTURA	PARAPEITO	MATERIAL	QTD	ÁREA (m²)
J1	Janela de correr 4 folhas	200.000	120.000	90.000	Alumínio e Vidro	4	2.40
J2	Janela de correr 2 folhas	170.000	110.000	100.000	Alumínio e Vidro	1	1.87
J3	Janela maxi-ar	70.000	60.000	180.000	Alumínio e Vidro	1	0.42
J4	Janela maxi-ar	90.000	60.000	150.000	Alumínio e Vidro	1	0.54
J5	Janela maxi-ar	60.000	60.000	150.000	Alumínio e Vidro	1	0.36
J6	Janela de correr 2 folhas	150.000	120.000	90.000	Alumínio e Vidro	4	1.80
J7	Janela maxi-ar	150.000	60.000	150.000	Alumínio e Vidro	3	0.90
P1	Porta de abrir	90.000	210.000	-	Madeira MDF c/ melamínico	5	1.89
P2	Porta de abrir	80.000	210.000	-	Madeira MDF c/ melamínico	3	1.68
P3	Porta de abrir	90.000	210.000	-	Alumínio c/ Veneziana	1	1.89
P4	Porta de abrir	80.000	210.000	-	Alumínio c/ Veneziana	3	1.68
P5	Porta de abrir	70.000	180.000	-	Alumínio c/ Veneziana	5	1.26
PJ1	Porta-janela 4 folhas	300.000	210.000	-	Vidro Temperado	1	6.30
PJ2	Porta-janela 4 folhas	200.000	210.000	-	Vidro Temperado	4	4.20

OBS.: TODAS AS UNIDADES DE MEDIDA DO PRESENTE PROJETO ESTÃO EM METROS.
CARIMBOS / APROVAÇÕES

É PROIBIDA A REPRODUÇÃO TOTAL OU PARCIAL DESTE PROJETO, SEM A AUTORIZAÇÃO DA EMPRESA PROJETISTA.
LEI Nº 5194 DE 24/12/1966 (ART. 17 E 18) / LEI 9610 DE 19/02/98 (ART. 7 INCISO X)

EMPRESA CONTRATADA
AZ PROFISSIONAIS ASSOCIADOS
CNPJ Nº: 45.748.830/0001-30

RESPONSÁVEL TÉCNICO
GUSTAVO FERREIRA:10421819936
Assinado de forma digital por GUSTAVO FERREIRA:10421819936
Dados: 2026.05.25 15:21:15 -03'00'
GUSTAVO FERREIRA
ENGENHEIRO CIVIL
CREA - SC 180570-7

PROPRIETÁRIOS
MUNICÍPIO DE GUAPOREMA
ESTADO DO PARANÁ
CNPJ Nº: 75.378.844/0001-70

OBRA / ENDEREÇO
REFORMA/AMPLIAÇÃO CASA DO IDOSO
RUA PARÁ, LOTES Nº 14/15, QUADRA Nº 99 - CENTRO - GUAPOREMA/PR

PROPRIETÁRIO
MUNICÍPIO DE GUAPOREMA/PR

PROJETO
ARQUITETÔNICO
PROJETO EXECUTIVO

AUTORIA
GUSTAVO FERREIRA
ENGENHEIRO CIVIL
CREA - SC 180570-7

DES. AZ Profissionais (49) 3198-1733
ESCALA INDICADA
DATA Jan/2026

PROFISSIONAIS ASSOCIADOS

CONTEÚDO DA PRANCHA
- PLANTA BAIXA PAV. TÉRREO
- PLANTA COBERTURA
- ESPECIFICAÇÕES
- TABELA DE ESQUADRIAS
- QUADRO DE ÁREAS

REV.	PROJETO	FASE	FOLHA	TOTAL
00	EXE	PE	02	04