


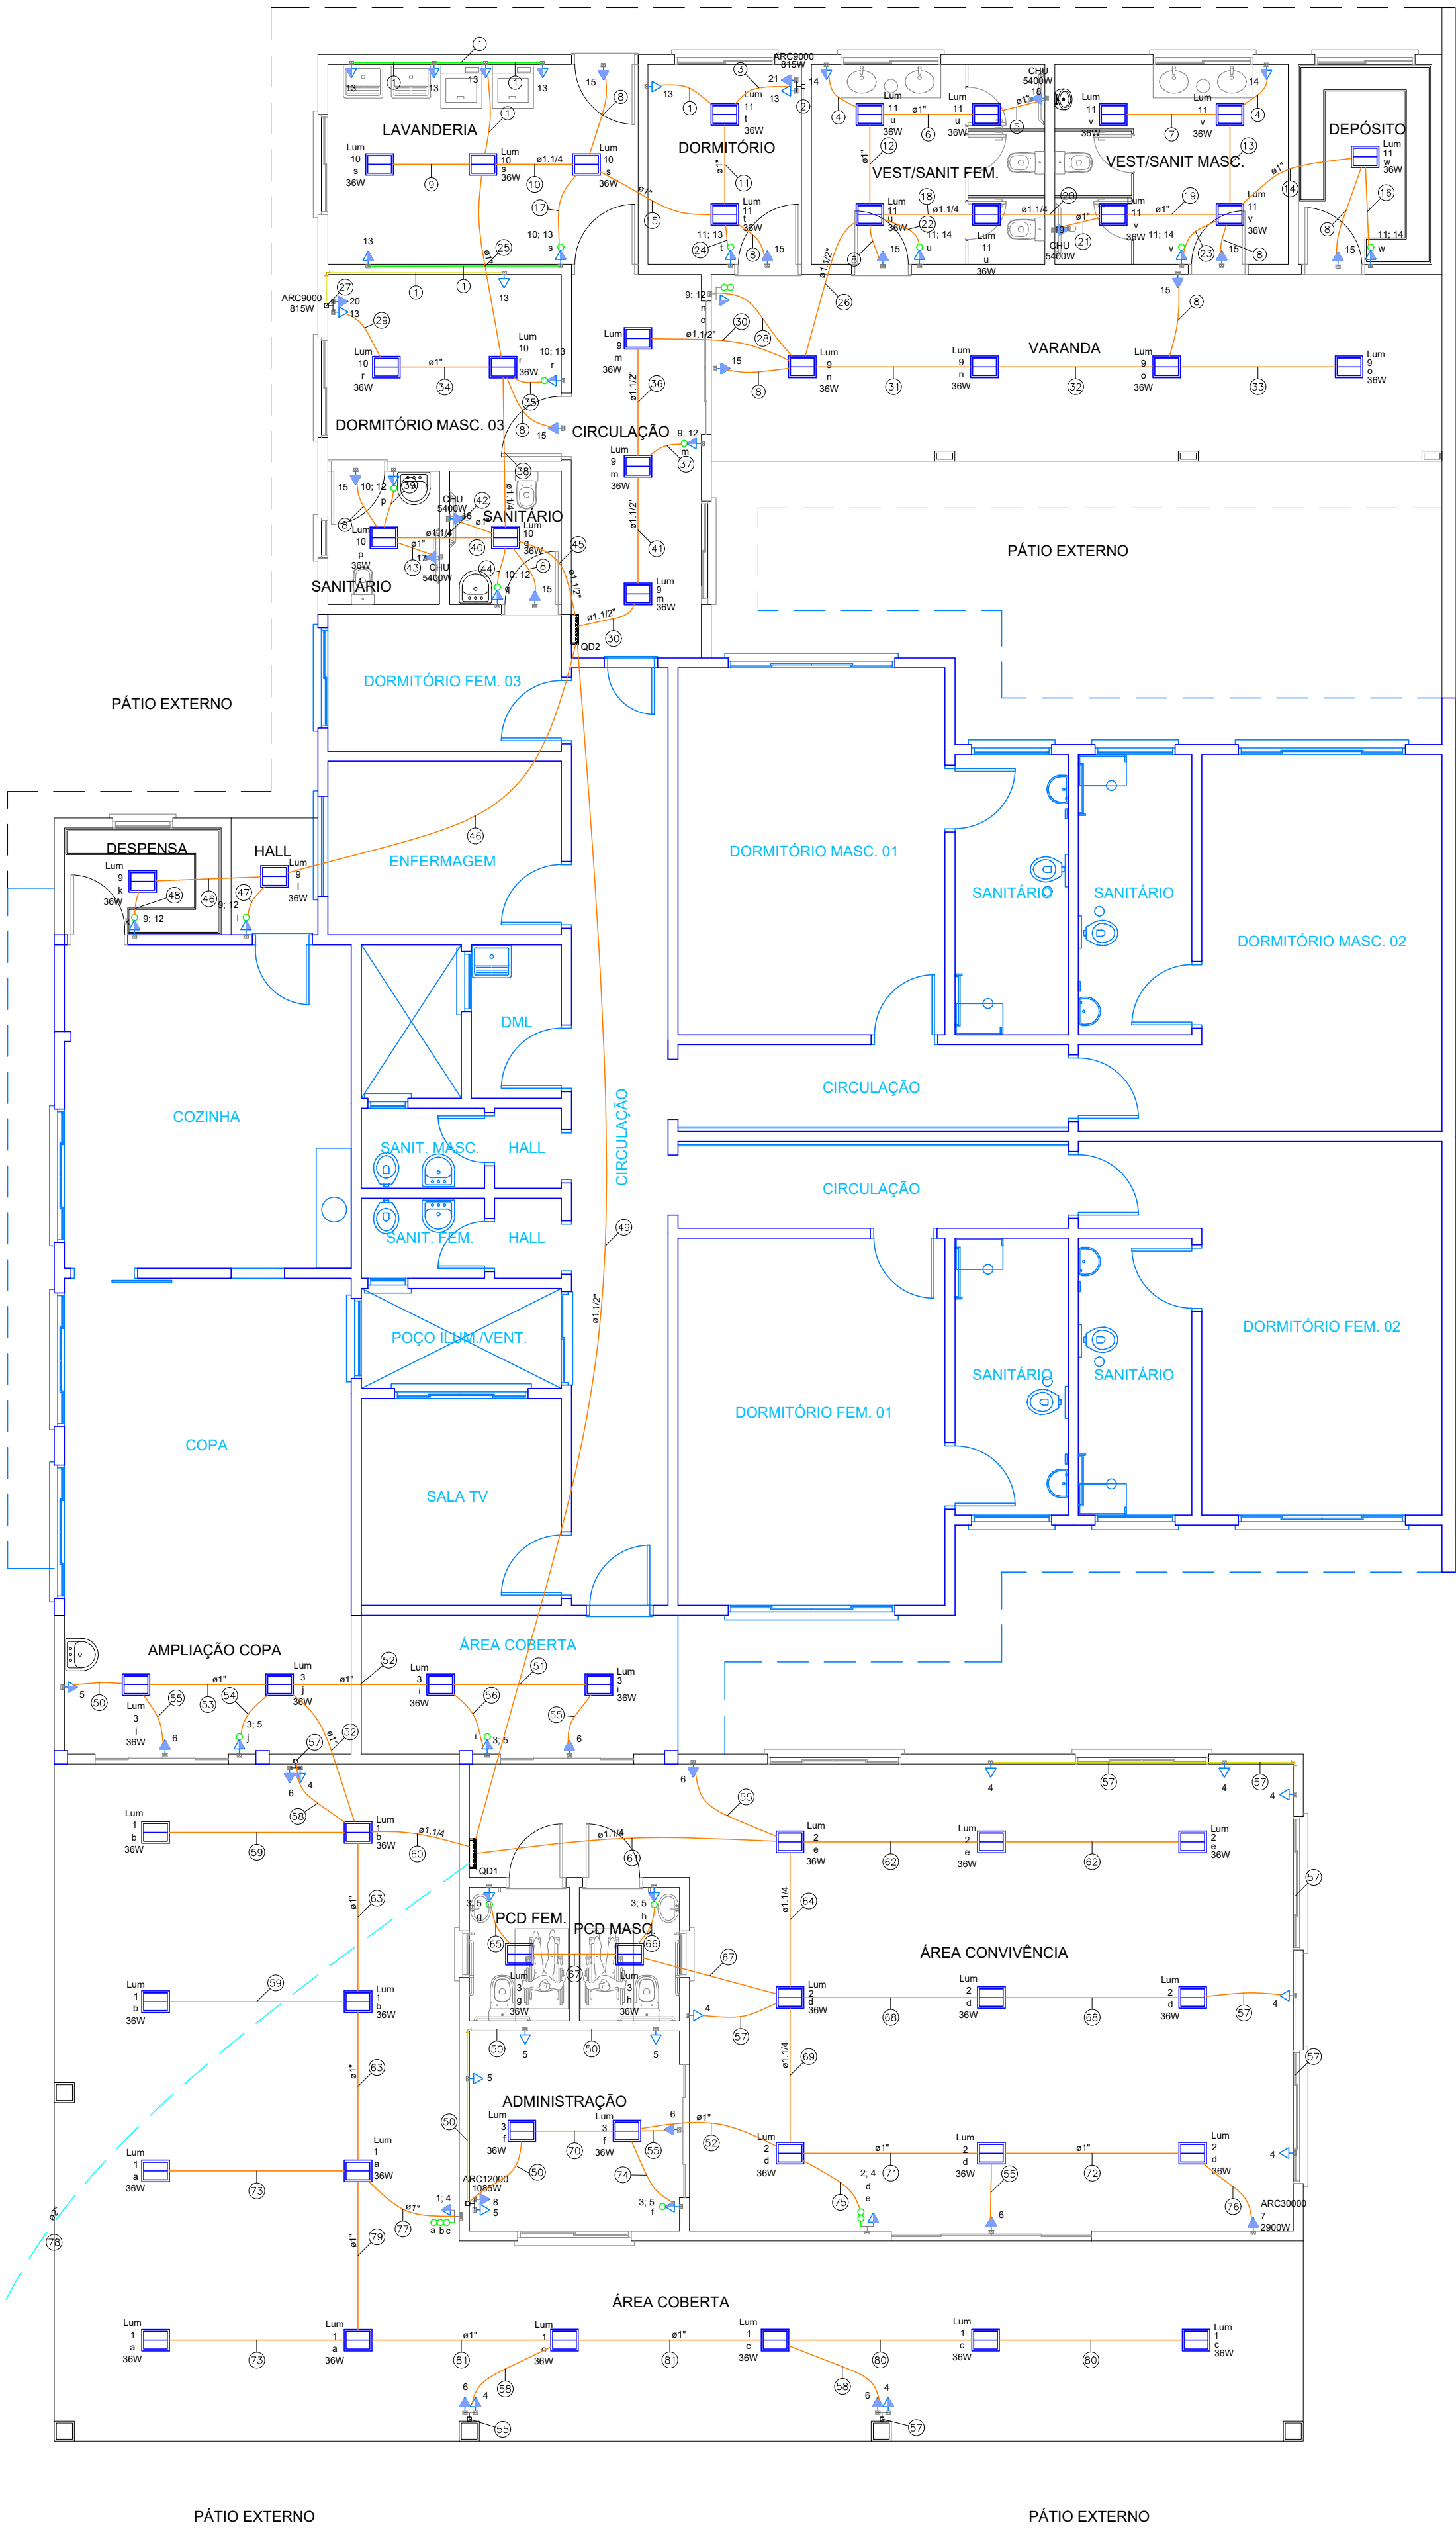

Planta Baixa Pav.Térreo

Escala= 1 : 75

Legenda de fiação - Pavimento Térreo		
1	13	25
2	21	25
3	13 21	25 25
4	14	25
5	18	10
6	11 18	10
7	11	1
8	15	25
9	10	1
10	10 11 13 15 21	25 25 25 25
11	11 13 21	25 25
12	11 14 18	25 10
13	11 14	25
14	11 14 15	25 25
15	11 13 15 21	25 25 25
16	11 14	25
17	10 13	25
18	11 14 15 19	25 25 10
19	11 14 15	25 25
20	11 14 15 19	25 25 10
21	19	10
22	11 14	25
23	11 14	25
24	11 13	25
25	10 11 13 15 21	25 25 25
26	11 14 15 18 19	25 25 10 10
27	20	25
28	9 12	25
29	13 20	25 25
30	9 11 12 14 15 18	25 25 25 10
31	9 15	25
32	9 15	25
33	9	10
34	10 13 20	25 25
35	10 13	25
36	9 11 12 14 15 18	25 25 25 10
37	9 12	25
38	10 11 13 15 20 21	25 25 25 25
39	10 12	25
40	16	10
41	9 11 12 14 15 18	25 25 25 10
42	10 12 15 17	25 25 10
43	17	10
44	10 12	25
45	10 11 12 13 15 16	25 25 25 10
46	9 12	25

Legenda de fiação - Pavimento Térreo		
47	9 12	25
48	9 12	25
49	QD2 QD2	25 16
50	5	25
51	3 6	25
52	3 5 6	25 25
53	3 5 6	25 25
54	3 5	25
55	6	25
56	3 5	25
57	4	25
58	4 6	25 25
59	1	10
60	1 3 4 5 6	25 25 25
61	2 3 4 5 6 7	25 25 25 6
62	2	6
63	1 4 6	25 25
64	2 3 4 5 6 7	25 25 25 6
65	3 5	25
66	3 5	25
67	3 5	25
68	2 4	25
69	2 3 4 5 6 7	25 25 25 6
70	3	25
71	2 6 7	6 6
72	2 7	6
73	1	8
74	3 5	25
75	2 4	25
76	7	6
77	1 4	25
78	QD1 QD2 QD2	4 25 16
79	1 4 6	25 25
80	1	6
81	1 4 6	25 25
82	QM1	35

Legenda de condutos - Pavimento Térreo

Elétrica

Direta

Teto

Média

Baixa

Piso

Legenda - Pavimento Térreo

Caixa de passagem, em alvenaria, embutida no piso

Entrada de serviço

Interruptor simples 3 teclas e tomada a 1,20m do piso

Interruptor simples e Tomada hexagonal a 1,20m do piso

Interruptores simples 2 teclas e Tomada hexagonal a 1,20m do piso

Luminária LED 3W

Quadro de distribuição

Quadro de medição

Tomada alta a 2,20m do piso

Tomada baixa a 0,30m do piso

Tomada média a 1,20m do piso

NOTAS:

Todos os condutores devem ser de cobre e possuir isolamento de HEPR, cabo não halogenado, antichama, com baixa emissão de fumaça e gases tóxicos.

Deve-se adotar o padrão de cores para os condutores da seguinte forma: Fase R - Preto, Fase S - Branco, Fase T - Vermelho, Neutro - Azul, Terra - Verde ou Verde e Amarelo.

Não deverão existir emendas em circuitos alimentadores e ramal de carga.

Em todos os circuitos o condutor neutro deve possuir a mesma seção do condutor fase.

Eletrodutos não especificados devem possuir diâmetro de 3/4".

Os disjuntores de proteção devem possuir curva de disparo do tipo C.

Os dispositivos residuais (DRs) devem apresentar sensibilidade de 30mA para todos os casos.

Considerar sobre de 2 (dois) metros de cada cabo na primeira caixa de passagem, e 1 (um) metro nas outras caixas de passagem, sendo que as distâncias entre caixas não pode superar 20 metros.

As caixas de passagem devem ser executadas conforme desenhos orientativos da COPEL, bem como, suas tampas devem ser de ferro nodular conforme especificado em norma.

Todas as partes metálicas da instalação devem ser aterradas.

OBS.: TODAS AS UNIDADES DE MEDIDA DO PRESENTE PROJETO ESTÃO EM METROS.

CARIMBOS / APROVAÇÕES

É PROIBIDA A REPRODUÇÃO TOTAL OU PARCIAL DESTES PROJETO, SEM A AUTORIZAÇÃO DA EMPRESA PROJETISTA.

LEI Nº 5194 DE 24/12/1966 (ART. 17 E 18) / LEI 9610 DE 19/02/98 (ART. 7 INCISO X)

EMPRESA CONTRATADA	RESPONSÁVEL TÉCNICO	PROPRIETÁRIOS
AZ PROFISSIONAIS ASSOCIADOS CNPJ Nº: 45.748.830/0001-30	GUSTAVO FERREIRA:10 Assinado de forma digital por GUSTAVO FERREIRA:10421819936 Data: 2025.01.10 10:39:53 -03'00'	MUNICÍPIO DE GUAPOREMA ESTADO DO PARANÁ CNPJ Nº: 75.378.844/0001-70

OBRA / ENDEREÇO

REFORMA/AMPLIAÇÃO CASA DO IDOSO

RUA PARA, LOTES Nº 14/15, QUADRA Nº 99 - CENTRO - GUAPOREMA/PR

PROPRIETÁRIO

MUNICÍPIO DE GUAPOREMA/PR

PROJETO

INSTALAÇÃO ELÉTRICA - BAIXA TENSÃO

PROJETO EXECUTIVO

AUTORIA

GUSTAVO FERREIRA
ENGENHEIRO CIVIL
CREA - SC: 195570-7

DES. Az Profissionais
(49) 3198-1733

ESCALA INDICADA

DATA Jan/2026

CONTEÚDO DA PRANCHA

- PLANTA BAIXA PAV. TÉRREO

- LEGENDAS / SÍMBOLOS

REV.	PROJETO	FASE	FOLHA	TOTAL
00	EXE	PE	01	02