


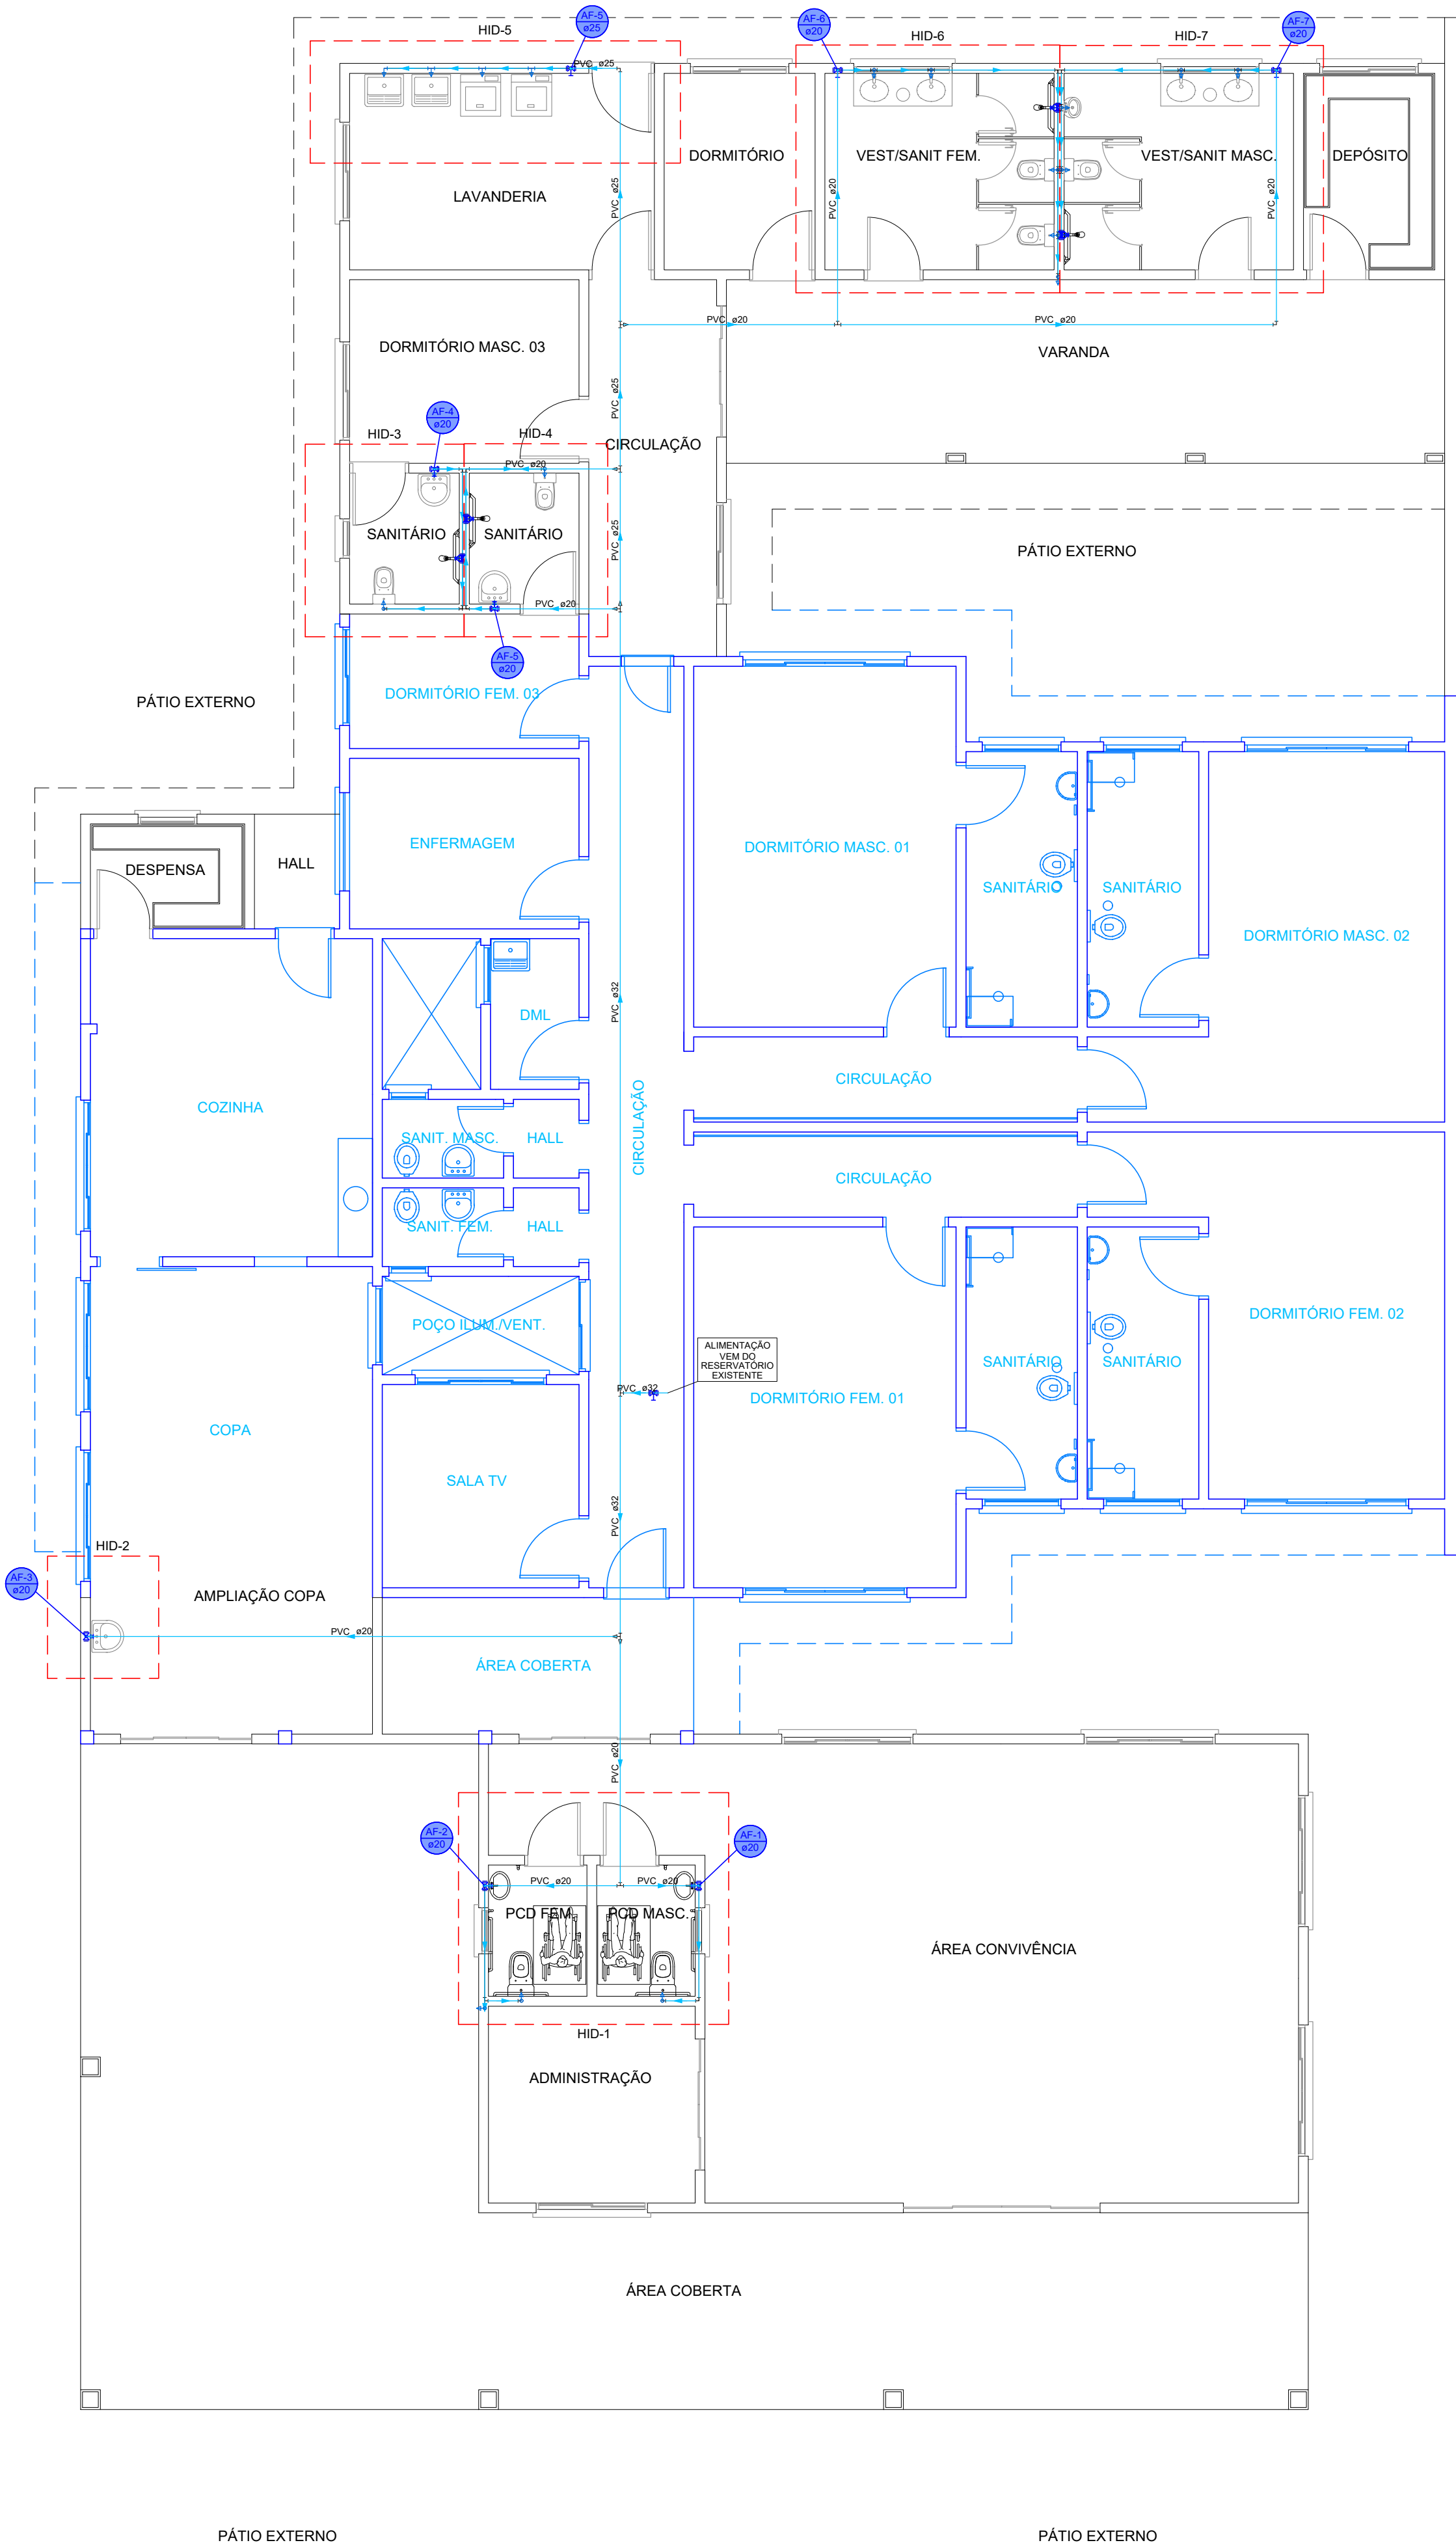

Planta Baixa Pav.Térreo

Escala= 1 : 75

Legenda de condutos - Pavimento Térreo
Água fria

Legenda - Pavimento Térreo
✕ Registro bruto gaveta ABNT c/PVC soldável
✕ Registro de pressão c/ canopla cromada

OBS.: TODAS AS UNIDADES DE MEDIDA DO PRESENTE PROJETO ESTÃO EM METROS.
CARIMBOS / APROVAÇÕES

É PROIBIDA A REPRODUÇÃO TOTAL OU PARCIAL DESTE PROJETO, SEM A AUTORIZAÇÃO DA EMPRESA PROJETISTA.
LEI Nº 5194 DE 24/12/1966 (ART. 17 E 18) / LEI 9610 DE 19/02/98 (ART. 7 INCISO X)

EMPRESA CONTRATADA	RESPONSÁVEL TÉCNICO	PROPRIETÁRIOS
AZ PROFISSIONAIS ASSOCIADOS CNPJ Nº 45.748.830/0001-30	GUSTAVO FERREIRA:10421819936 Assinado de forma digital por GUSTAVO FERREIRA:10421819936 Dados: 2026.01.30 10:40:53 -03'00'	MUNICÍPIO DE GUAPOREMA ESTADO DO PARANÁ CNPJ Nº 75.378.844/0001-70
OBRA / ENDEREÇO		
REFORMA/AMPLIAÇÃO CASA DO IDOSO RUA PARÁ, LOTES Nº 14/15, QUADRA Nº 99 - CENTRO - GUAPOREMA/PR		
PROPRIETÁRIO		
MUNICÍPIO DE GUAPOREMA/PR		
PROJETO		
INSTALAÇÃO HIDRÁULICA - ÁGUA FRIA PROJETO EXECUTIVO		
AUTORIA	DES.	Az Profissionais (49) 3108-1733
GUSTAVO FERREIRA ENGENHEIRO CIVIL CREA - SC 180570-7	ESCALA	INDICADA
CONTEÚDO DA PRANCHA - PLANTA BAIXA PAV. TÉRREO - LEGENDAS / SÍMBOLOS	DATA	Jan/2026
REV.	PROJETO	FASE
00	EXE	PE
FOLHA	TOTAL	
01	03	