


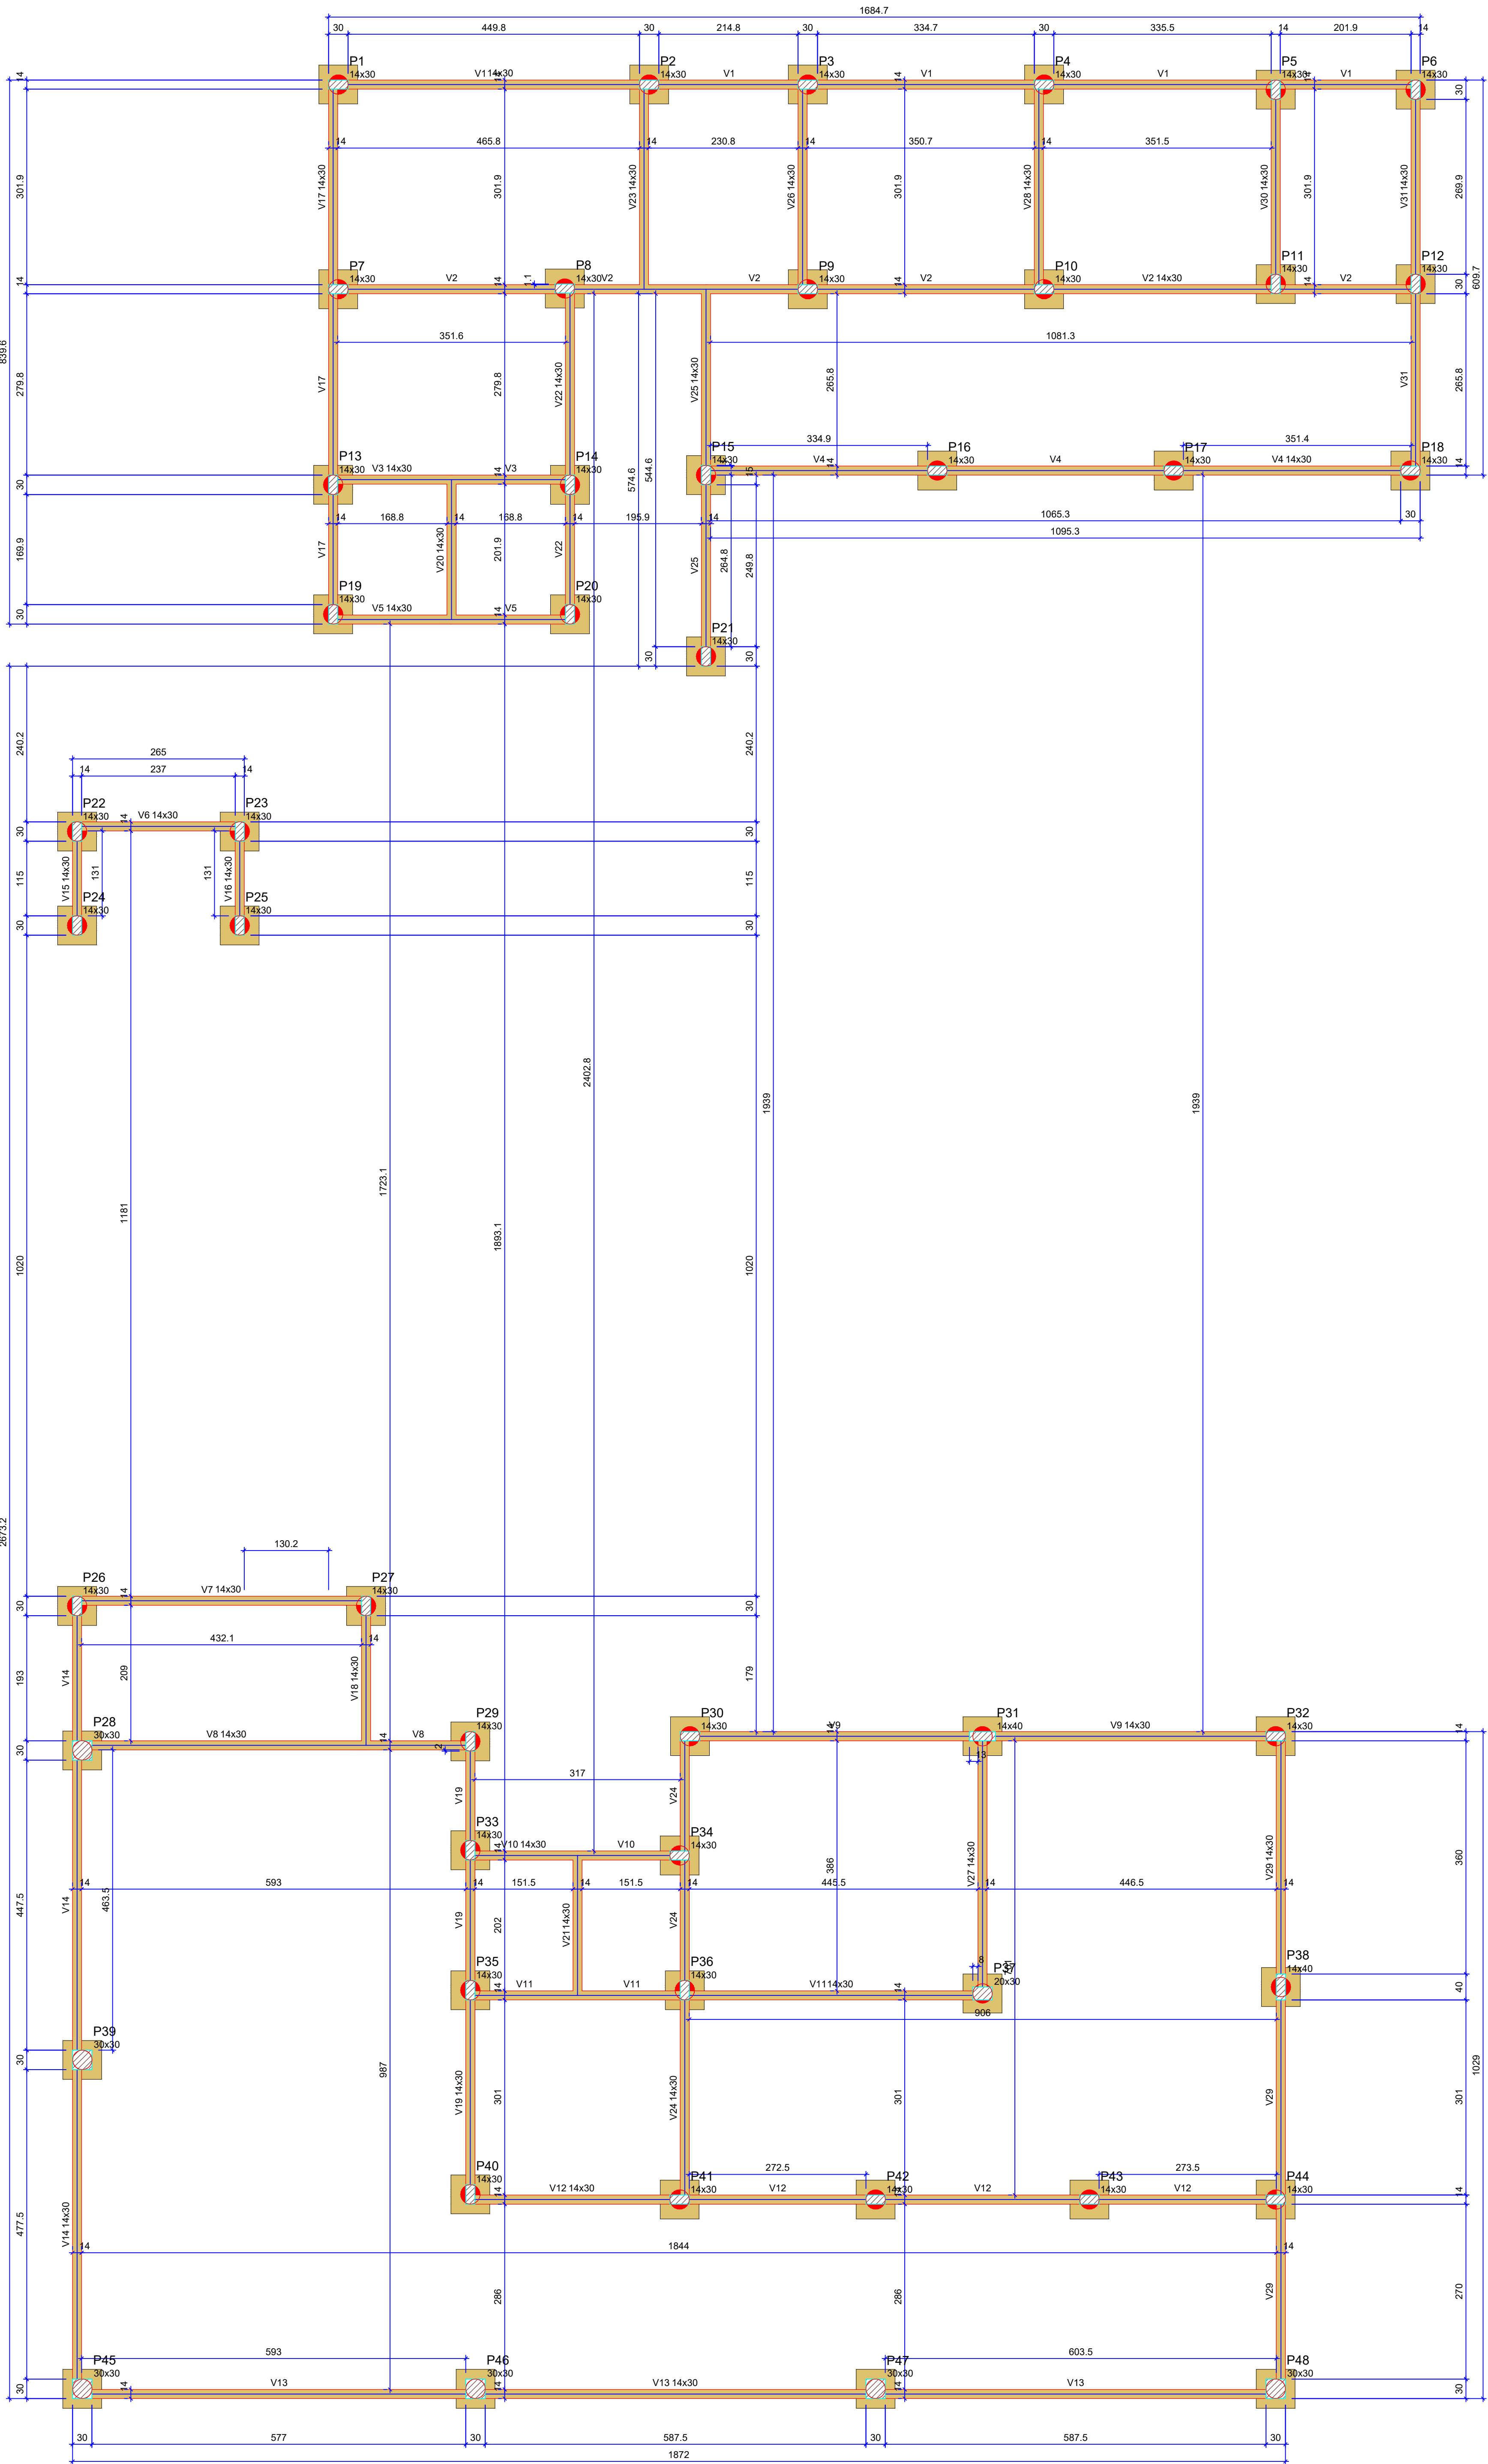

Vigas		Elevação (cm)	Nível (cm)
Nome	Seção (cm)		
V1	14x30	0	0
V2	14x30	0	0
V3	14x30	0	0
V4	14x30	0	0
V5	14x30	0	0
V6	14x30	0	0
V7	14x30	0	0
V8	14x30	0	0
V9	14x30	0	0
V10	14x30	0	0
V11	14x30	0	0
V12	14x30	0	0
V13	14x30	0	0
V14	14x30	0	0
V15	14x30	0	0
V16	14x30	0	0
V17	14x30	0	0
V18	14x30	0	0
V19	14x30	0	0
V20	14x30	0	0
V21	14x30	0	0
V22	14x30	0	0
V23	14x30	0	0
V24	14x30	0	0
V25	14x30	0	0
V26	14x30	0	0
V27	14x30	0	0
V28	14x30	0	0
V29	14x30	0	0
V30	14x30	0	0
V31	14x30	0	0

Características dos materiais	
fcd	fcd
fctd	fctd
fcd	fcd

Dimensão máxima do agregado = 19 mm

Pilares		Elevação (cm)	Nível (cm)
Nome	Seção (cm)		
P1	14x30	0	0
P2	14x30	0	0
P3	14x30	0	0
P4	14x30	0	0
P5	14x30	0	0
P6	14x30	0	0
P7	14x30	0	0
P8	14x30	0	0
P9	14x30	0	0
P10	14x30	0	0
P11	14x30	0	0
P12	14x30	0	0
P13	14x30	0	0
P14	14x30	0	0
P15	14x30	0	0
P16	14x30	0	0
P17	14x30	0	0
P18	14x30	0	0
P19	14x30	0	0
P20	14x30	0	0
P21	14x30	0	0
P22	14x30	0	0
P23	14x30	0	0
P24	14x30	0	0
P25	14x30	0	0
P26	14x30	0	0
P27	14x30	0	0
P28	14x30	0	0
P29	14x30	0	0
P30	14x30	0	0
P31	14x30	0	0
P32	14x30	0	0
P33	14x30	0	0
P34	14x30	0	0
P35	14x30	0	0
P36	14x30	0	0
P37	14x30	0	0
P38	14x30	0	0
P39	14x30	0	0
P40	14x30	0	0
P41	14x30	0	0
P42	14x30	0	0
P43	14x30	0	0
P44	14x30	0	0
P45	14x30	0	0
P46	14x30	0	0
P47	14x30	0	0
P48	14x30	0	0

Legenda das pilares
Pilar que passa
Legenda das vigas e paredes
Viga

OBS.: TODAS AS UNIDADES DE MEDIDA DO PRESENTE PROJETO ESTÃO EM METROS.
CARIMBOS / APROVAÇÕES

É PROIBIDA A REPRODUÇÃO TOTAL OU PARCIAL DESTES PROJETOS, SEM A AUTORIZAÇÃO DA EMPRESA PROJETISTA.
LEI Nº 5194 DE 24/12/1966 (ART. 17 E 18) / LEI 9610 DE 19/02/98 (ART. 7º INCISO X)

EMPRESA CONTRATADA

RESPONSÁVEL TÉCNICO

PROPRIETÁRIOS

GUSTAVO FERREIRA:10

421819936

Assinado de forma digital por GUSTAVO FERREIRA:10421819 936
Data: 2025.04.01 17:58:16 -03'00'

AZ PROFISSIONAIS ASSOCIADOS

CNPJ Nº: 45.748.633/0001-35

MUNICÍPIO DE GUAPOREMA

ESTADO DO PARANÁ

CNPJ Nº: 75.378.644/0001-70

OBRA / ENDEREÇO

REFORMA/AMPLIAÇÃO CASA DO IDOSO

RUA PARA LOTES Nº 14/15, QUADRA Nº 99 - CENTRO - GUAPOREMA/PR

PROPRIETÁRIO

MUNICÍPIO DE GUAPOREMA/PR

PROJETO

ESTRUTURAL EM CONCRETO ARMADO

AUTORIA

GUSTAVO FERREIRA

ENGENHEIRO CIVIL

CREA - SC 190570-7

DES.

Az Profissionais

421819936

ESCALA

INDICADA

DATA

Abri/2025

CONTEÚDO DA PRANCHA

- FORMA BALDRAME NÍVEL 0

REV.

PROJETO

FASE

FOLHA

TOTAL

00

EXE

PE

02

07

FORMA DO PAVIMENTO BALDRAME (NÍVEL 0)

Escala 1:50