


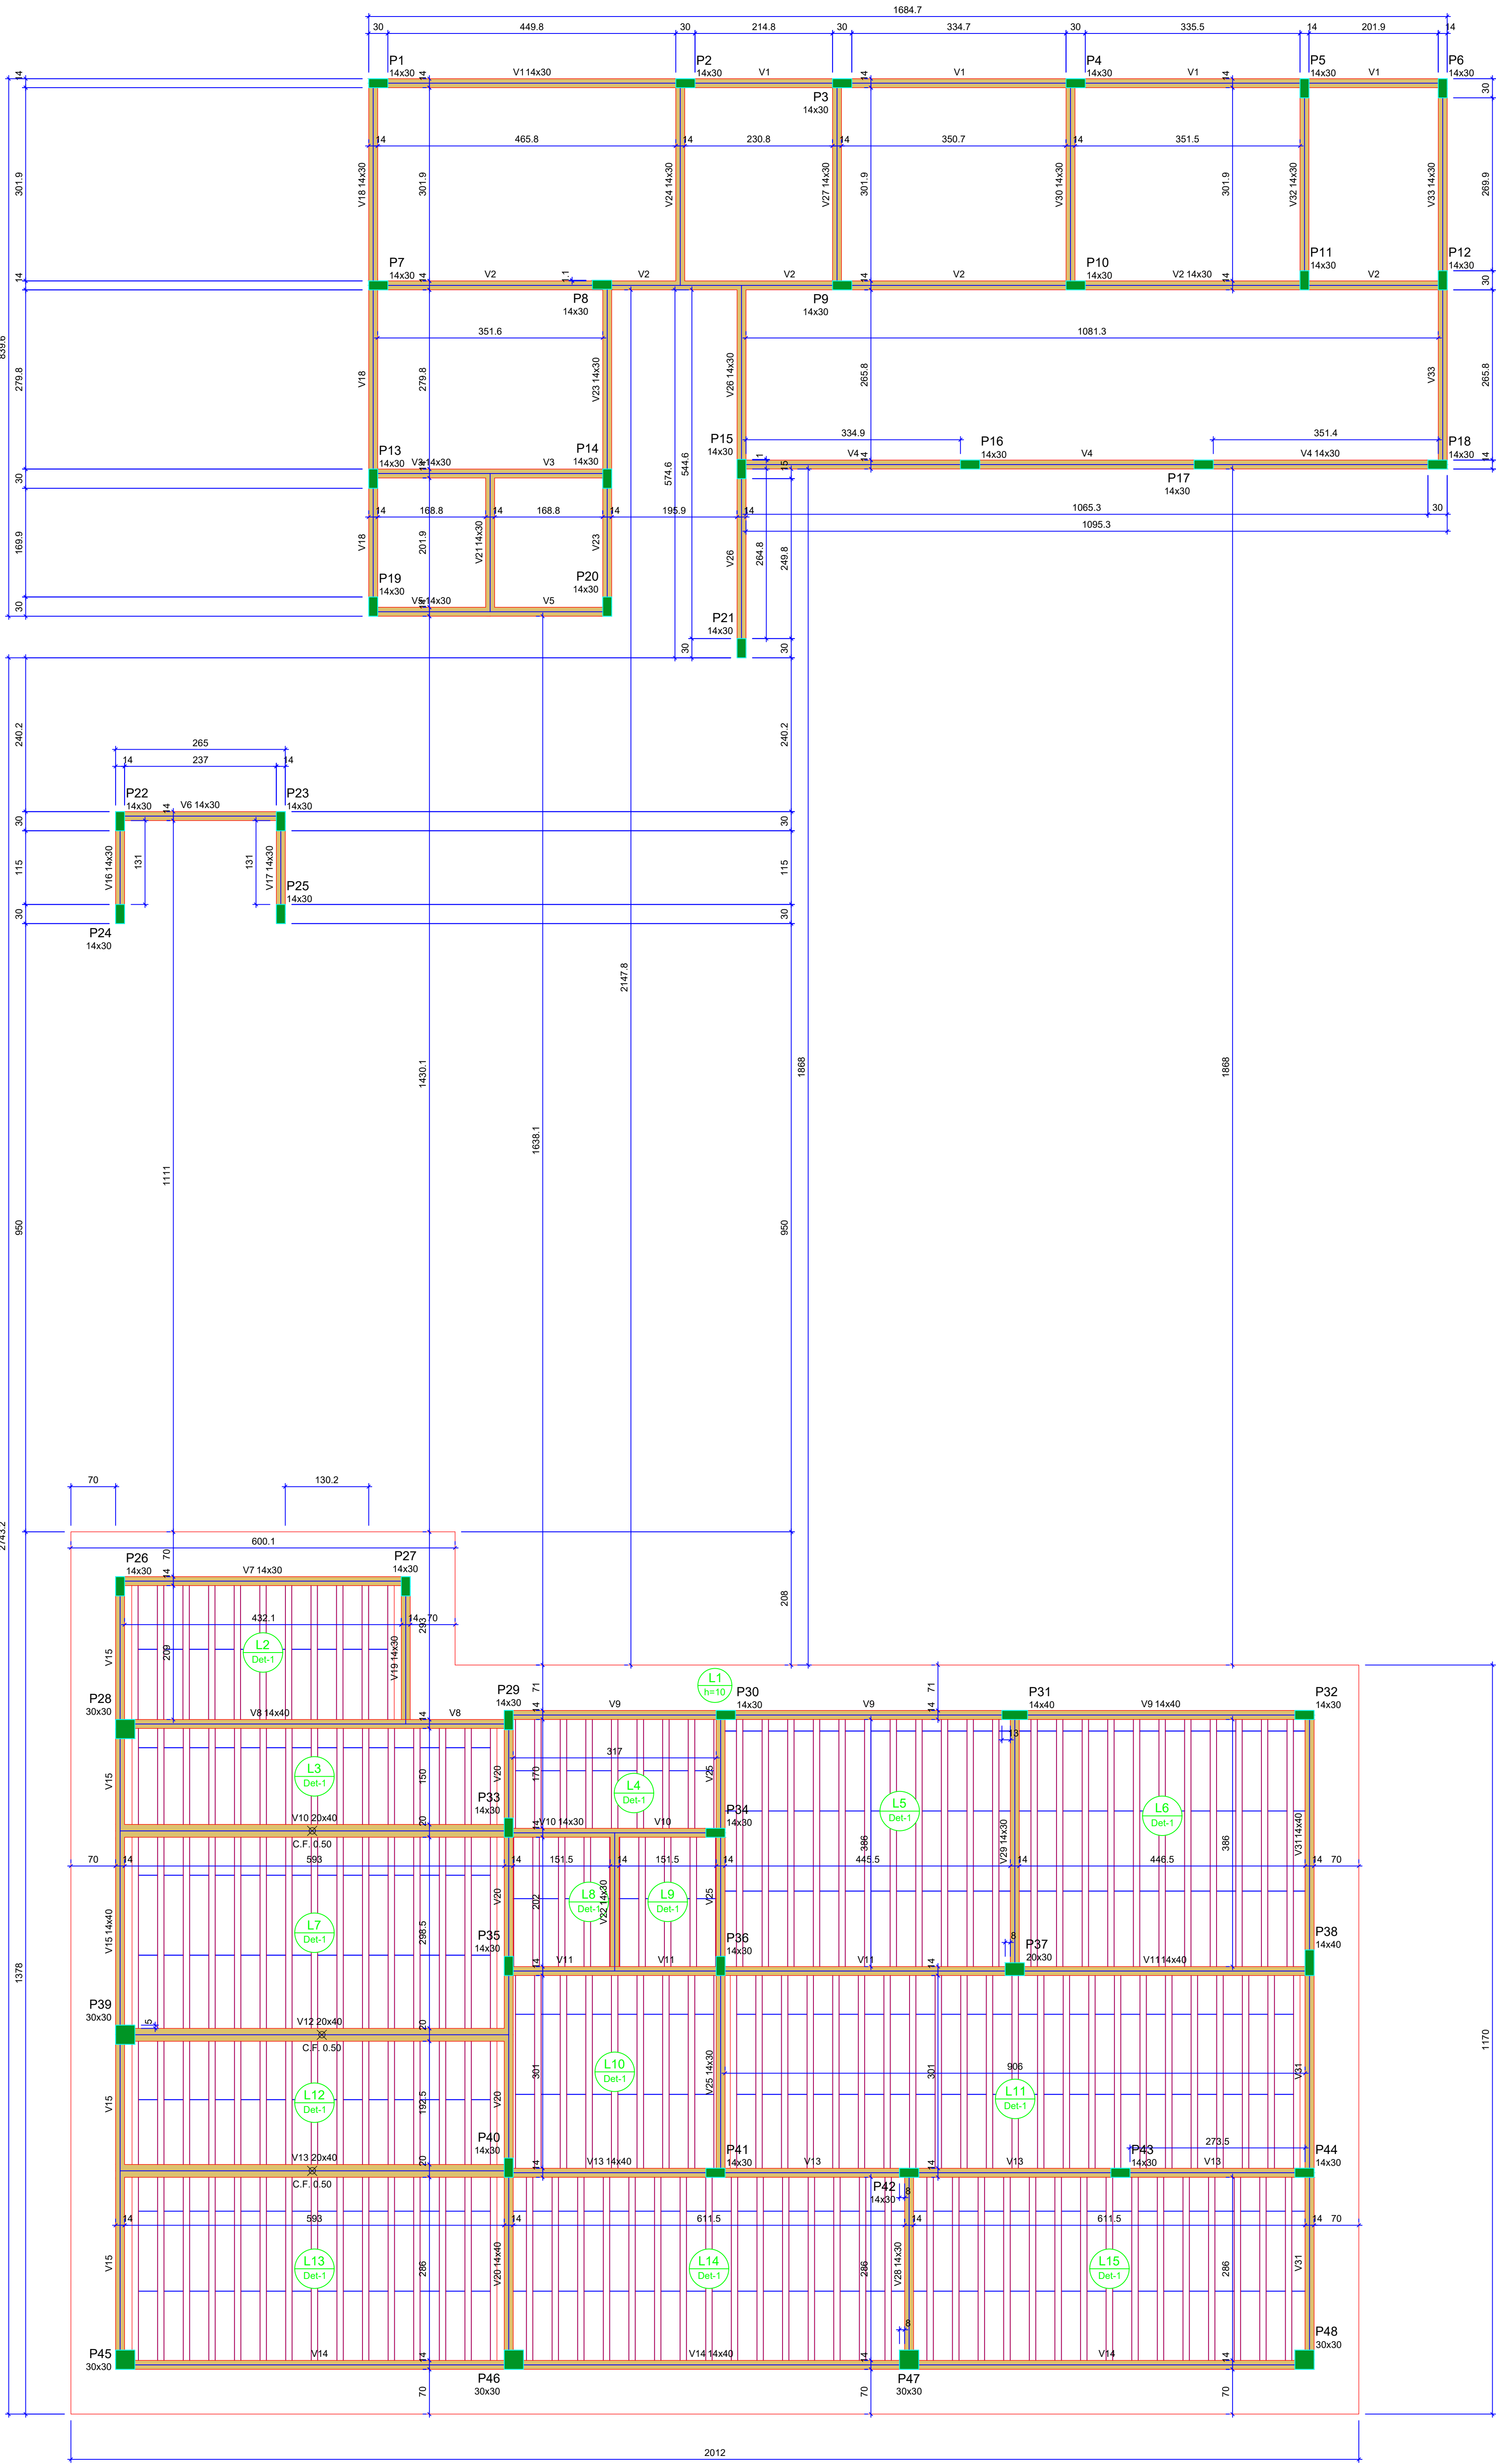

Viga		Nível	
Nome	Seção (cm)	Elevação (cm)	(cm)
V1	14x30	0	305
V2	14x30	0	305
V3	14x30	0	305
V4	14x30	0	305
V5	14x30	0	305
V6	14x30	0	305
V7	14x30	0	305
V8	14x30	0	305
V9	14x30	0	305
V10	20x40	0	305
V11	14x30	0	305
V12	20x40	0	305
V13	20x40	0	305
V14	14x30	0	305
V15	14x30	0	305
V16	14x30	0	305
V17	14x30	0	305
V18	14x30	0	305
V19	14x30	0	305
V20	14x30	0	305
V21	14x30	0	305
V22	14x30	0	305
V23	14x30	0	305
V24	14x30	0	305
V25	14x30	0	305
V26	14x30	0	305
V27	14x30	0	305
V28	14x30	0	305
V29	14x30	0	305
V30	14x30	0	305
V31	14x30	0	305
V32	14x30	0	305
V33	14x30	0	305

		Dados			Lotes			Sobrecarga (kg/m²)		
Nome	Tipo	Altura (cm)	Elevação (cm)	Nível (cm)	Peso próprio (kg/m²)	Adicional	Acidental	Localizada		
L1	Maciça	10	0	305	250	5	5	-		
L2	Treliçada TD	12	0	305	151	50	50	-		
L3	Treliçada TD	12	0	305	151	50	50	-		
L4	Treliçada TD	12	0	305	151	50	50	-		
L5	Treliçada TD	12	0	305	151	50	50	-		
L6	Treliçada TD	12	0	305	151	50	50	-		
L7	Treliçada TD	12	0	305	151	50	50	-		
L8	Treliçada TD	12	0	305	151	50	50	-		
L9	Treliçada TD	12	0	305	151	50	50	-		
L10	Treliçada TD	12	0	305	151	50	50	-		
L11	Treliçada TD	12	0	305	151	50	50	-		
L12	Treliçada TD	12	0	305	151	50	50	-		
L13	Treliçada TD	12	0	305	151	50	50	-		
L14	Treliçada TD	12	0	305	151	50	50	-		
L15	Treliçada TD	12	0	305	151	50	50	-		

Características dos materiais	
Esq (kg/cm²)	Esq (kg/cm²)
250	24150
Dimensão máxima do agregado = 19 mm	

Placas		Nível	
Nome	Seção (cm)	Elevação (cm)	(cm)
P1	14x30	0	305
P2	14x30	0	305
P3	14x30	0	305
P4	14x30	0	305
P5	14x30	0	305
P6	14x30	0	305
P7	14x30	0	305
P8	14x30	0	305
P9	14x30	0	305
P10	14x30	0	305
P11	14x30	0	305
P12	14x30	0	305
P13	14x30	0	305
P14	14x30	0	305
P15	14x30	0	305
P16	14x30	0	305
P17	14x30	0	305
P18	14x30	0	305
P19	14x30	0	305
P20	14x30	0	305
P21	14x30	0	305
P22	14x30	0	305
P23	14x30	0	305
P24	14x30	0	305
P25	14x30	0	305
P26	14x30	0	305
P27	14x30	0	305
P28	30x30	0	305
P29	14x30	0	305
P30	14x30	0	305
P31	14x40	0	305
P32	14x30	0	305
P33	14x30	0	305
P34	14x30	0	305
P35	14x30	0	305
P36	14x30	0	305
P37	20x30	0	305
P38	14x30	0	305
P39	30x30	0	305
P40	14x30	0	305
P41	14x30	0	305
P42	14x30	0	305
P43	14x30	0	305
P44	14x30	0	305
P45	30x30	0	305
P46	30x30	0	305
P47	30x30	0	305
P48	30x30	0	305

Detalhe		Tipo		Nome		Dimensões (cm)		Quantidade
1	EPS Unidirecional	80	125	8	125	8	125	474


Legenda das placas

Placa que morre

Legenda das vigas e paredes

Viga

Detalhe 1 (esc. 1:30)

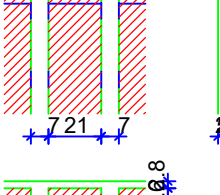

OBS.: TODAS AS UNIDADES DE MEDIDA DO PRESENTE PROJETO ESTÃO EM METROS. CARIMBOS / APROVAÇÕES

É PROIBIDA A REPRODUÇÃO TOTAL OU PARCIAL DESTA DESENHO, SEM A AUTORIZAÇÃO DA EMPRESA PROJETISTA. LEI Nº 5194 DE 24/12/1966 (ART. 17 E 18) / LEI 9610 DE 19/02/98 (ART. 7 INCISO X)

EMPRESA CONTRATADA	RESPONSÁVEL TÉCNICO	PROPRIETÁRIOS
AZ PROFISSIONAIS ASSOCIADOS CNPJ Nº: 45.748.639/0001-35	GUSTAVO FERREIRA:1 Acusado de termo digital por ESTATO: FERREIRA 10421819936 0421819936 175908-02/00	MUNICÍPIO DE GUAPORA ESTADO DO PARANÁ CNPJ Nº: 75.378.644/0001-70

REFORMA/AMPLIAÇÃO CASA DO IDOSO
RUA PARA LOTES Nº 14/15, QUADRA Nº 99 - CENTRO - GUAPORA/PR
PROPRIETÁRIO
MUNICÍPIO DE GUAPORA/PR
PROJETO
ESTRUTURAL EM CONCRETO ARMADO

AUTORIA	DES.	Abn/2020
GUSTAVO FERREIRA ENGENHEIRO CIVIL CREA - SC 190570-7	Abn/2020	Abn/2020

CONTEÚDO DA PRANCHA	REV.	PROJETO	FASE	FOLHA	TOTAL
- FORMA COBERTURA NÍVEL 305	00	EXE	PE	03	07

FORMA DO PAVIMENTO COBERTURA (NÍVEL 305)

Escala 1:50