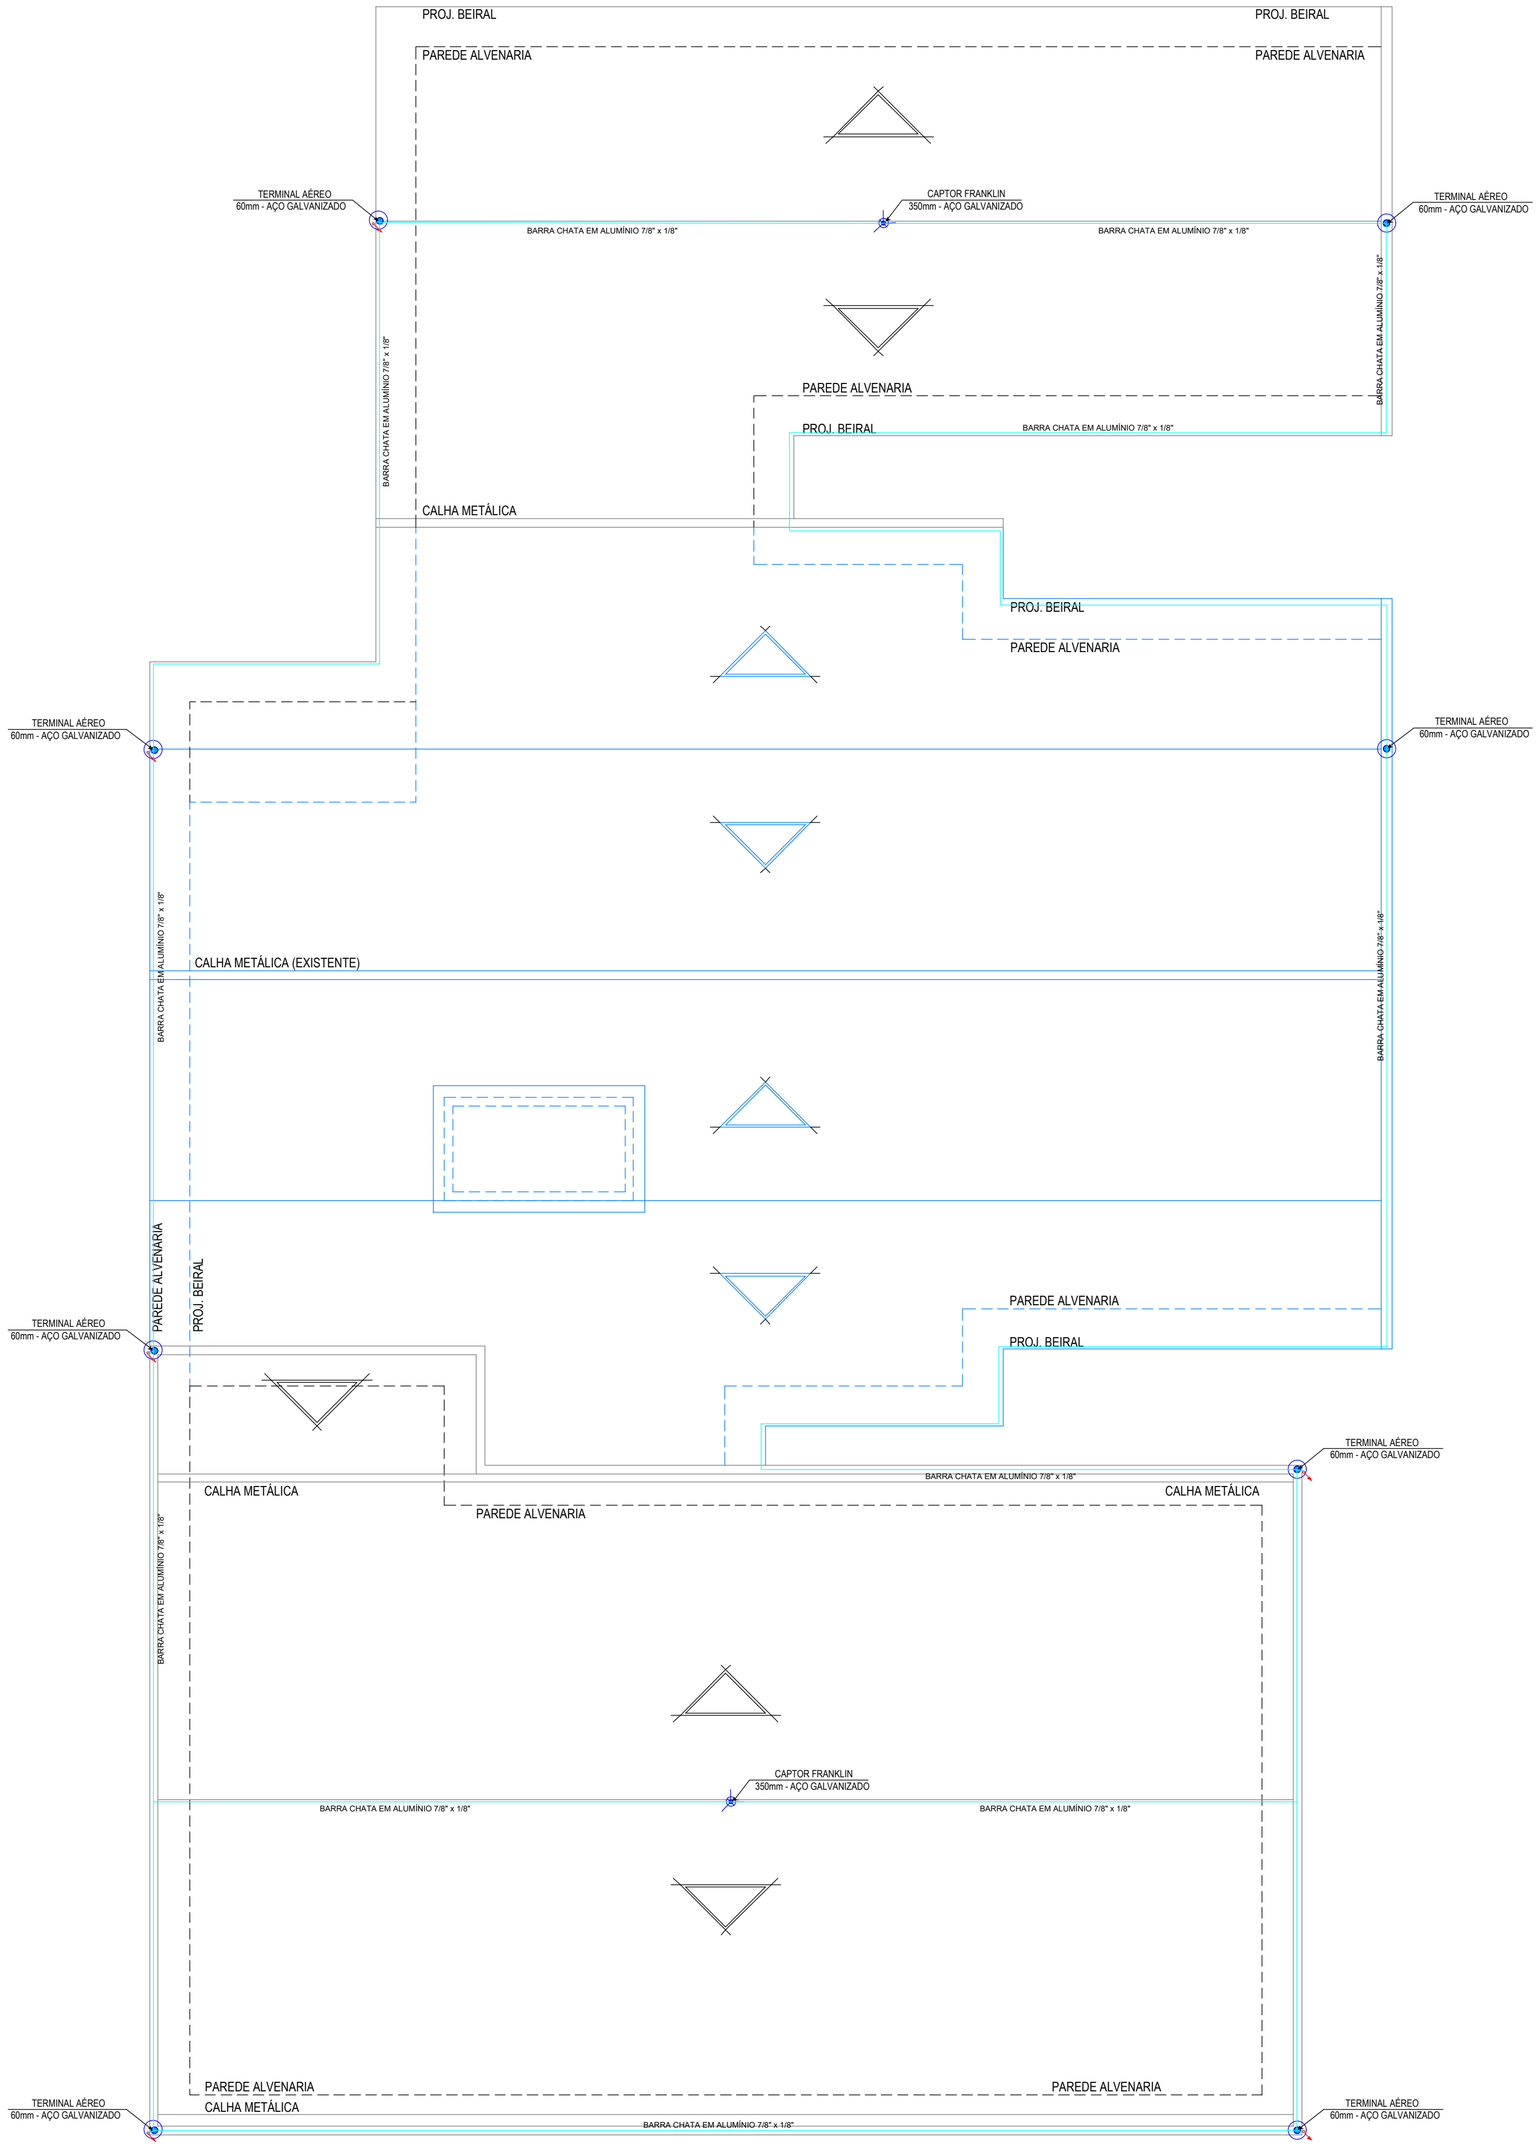

Planta Baixa Cobertura

Escala= 1 : 75

Legenda de condutor
Barra Chata de Alumínio - 7/8" x 1/8"

Legenda
Terminal Aéreo - 600 mm - Fixação vertical
Captor Franklin - H=350mm - 1 descida
Descida em barra chata de alumínio

OBS.: TODAS AS UNIDADES DE MEDIDA DO PRESENTE PROJETO ESTÃO EM METROS.

CARIMBOS / APROVAÇÕES

É PROIBIDA A REPRODUÇÃO TOTAL OU PARCIAL DESTE PROJETO, SEM A AUTORIZAÇÃO DA EMPRESA PROJETISTA.
LEI Nº 5194 DE 24/12/1966 (ART. 17 E 18) / LEI 9610 DE 19/02/98 (ART. 7 INCISO X)

EMPRESA CONTRATADA

AZ PROFISSIONAIS ASSOCIADOS
CNPJ Nº: 45.748.830/0001-30

RESPONSÁVEL TÉCNICO

GUSTAVO FERREIRA:10421819936
Assinado de forma digital por GUSTAVO FERREIRA:10421819936
Dados: 2026.04.01 18:23:29 -03'00'

GUSTAVO FERREIRA
ENGENHEIRO CIVIL
CREA - SC 180570-7

PROPRIETÁRIOS

MUNICÍPIO DE GUAPOREMA
ESTADO DO PARANÁ
CNPJ Nº: 75.378.844/0001-70

OBRA / ENDEREÇO

REFORMA/AMPLIAÇÃO CASA DO IDOSO
RUA PARÁ, LOTES Nº 14/15, QUADRA Nº 99 - CENTRO - GUAPOREMA/PR

PROPRIETÁRIO
MUNICÍPIO DE GUAPOREMA/PR

PROJETO
INSTALAÇÃO - SPDA
PROJETO EXECUTIVO

AUTORIA
GUSTAVO FERREIRA
ENGENHEIRO CIVIL
CREA - SC 180570-7

DES.	Az Profissionais (49) 3198-1733
ESCALA	INDICADA
DATA	Jan/2026

PROFISSIONAIS ASSOCIADOS

CONTEÚDO DA PRANCHA
- PLANTA BAIXA COBERTURA
- LEGENDAS / SÍMBOLOS

REV.	PROJETO	FASE	FOLHA	TOTAL
00	EXE	PE	02	03