



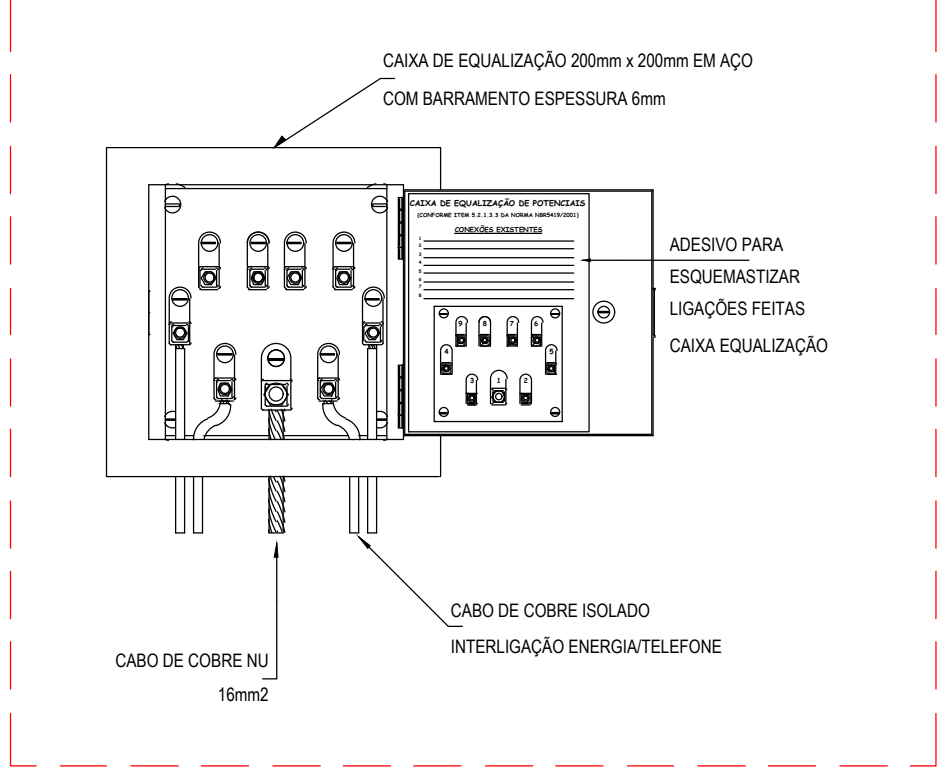


DETALHAMENTO - LIGAÇÕES DA CAIXA DE EQUALIZAÇÃO DE POTÊNCIAS- BEP

ESCALA= 5/ ESCALA

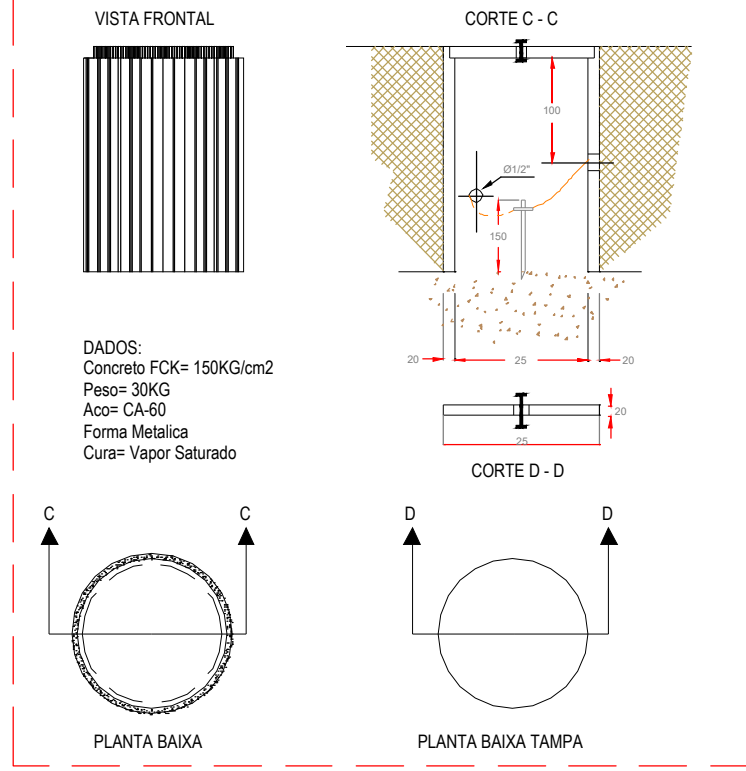


DETALHAMENTO - CAIXA DE INSPEÇÃO

ESCALA= 5/ ESCALA

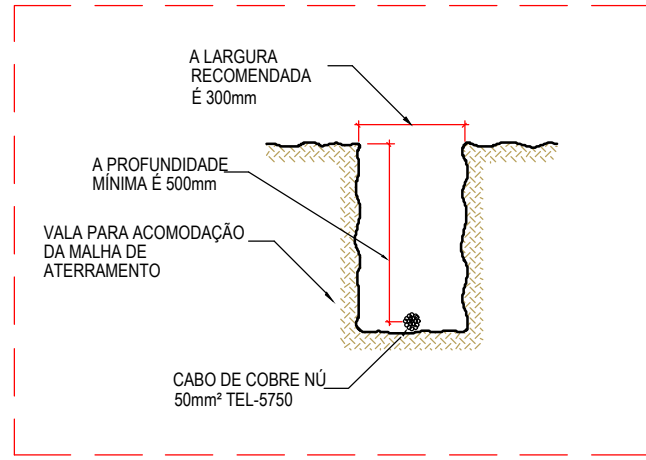


DETALHAMENTO - VALA PARA A MALHA DE ATERRAMENTO

ESCALA= 5/ ESCALA

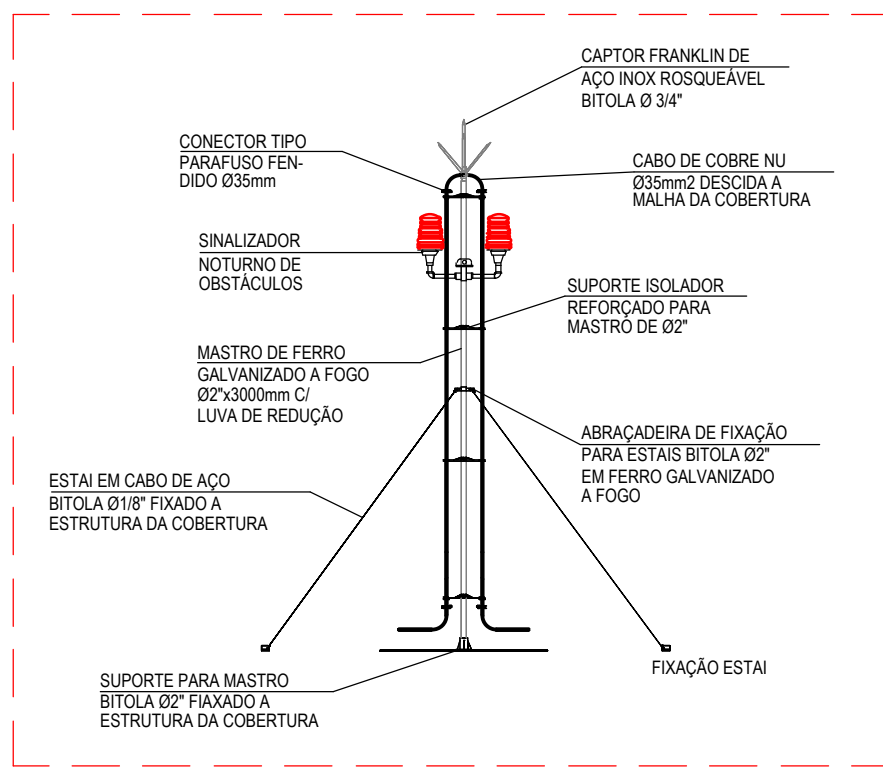


DETALHAMENTO - CAPTOR FRANKLIN E SINALIZADOR NOTURNO

ESCALA= 5/ ESCALA

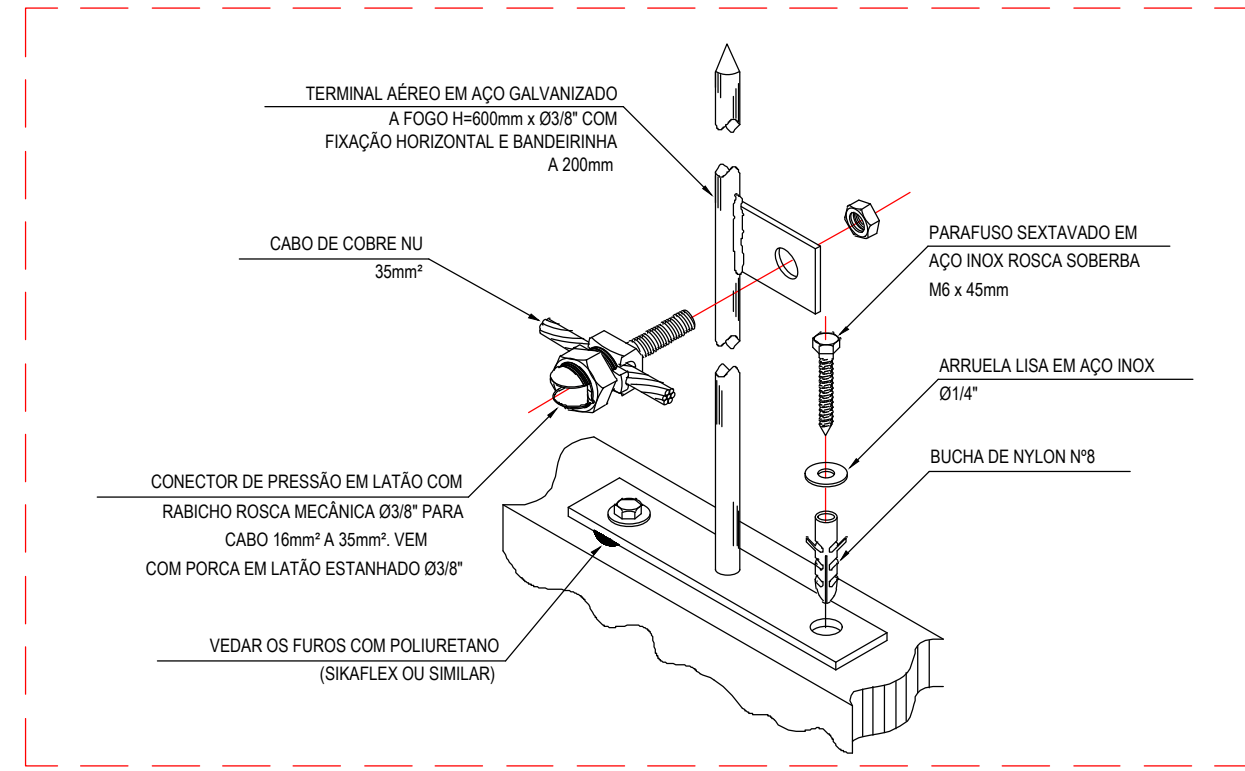


DETALHAMENTO - CONEXÃO ENTRE CABO DE COBRE E TERMINAL AÉREO COM BANDEIRINHA E FIXAÇÃO DESTA

ESCALA= 5/ ESCALA

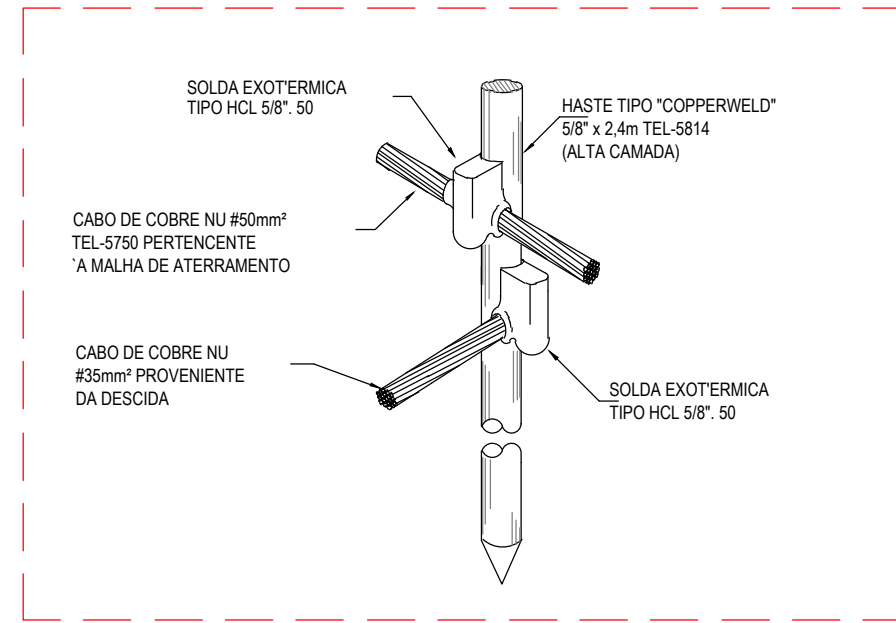


DETALHAMENTO - HASTE DE ATERRAMENTO

ESCALA= 5/ ESCALA

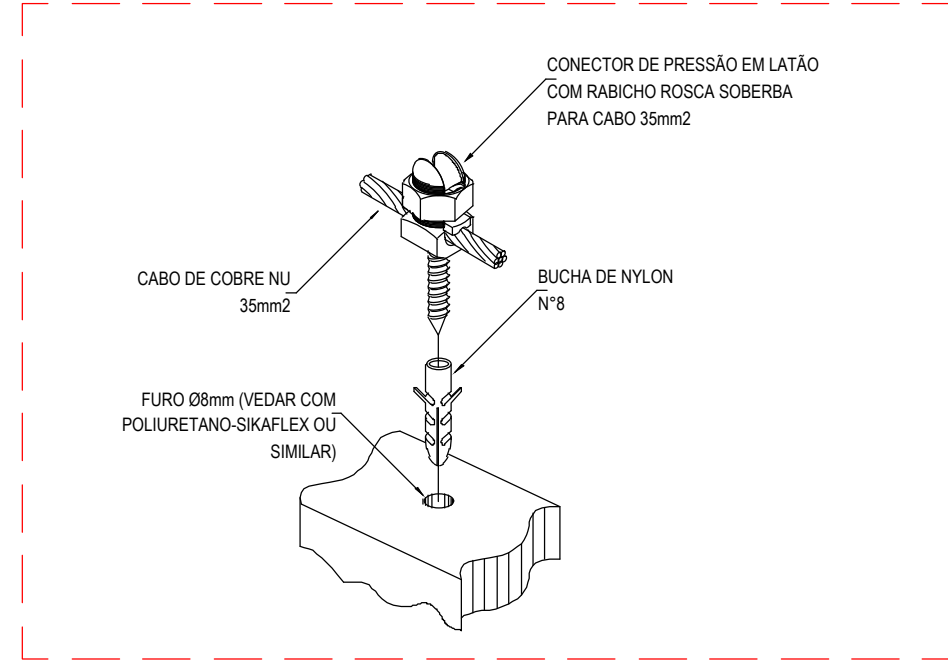


DETALHAMENTO - FIXAÇÃO DE CABO DE COBRE EM ALVENARIA OU CONCRETO

ESCALA= 5/ ESCALA

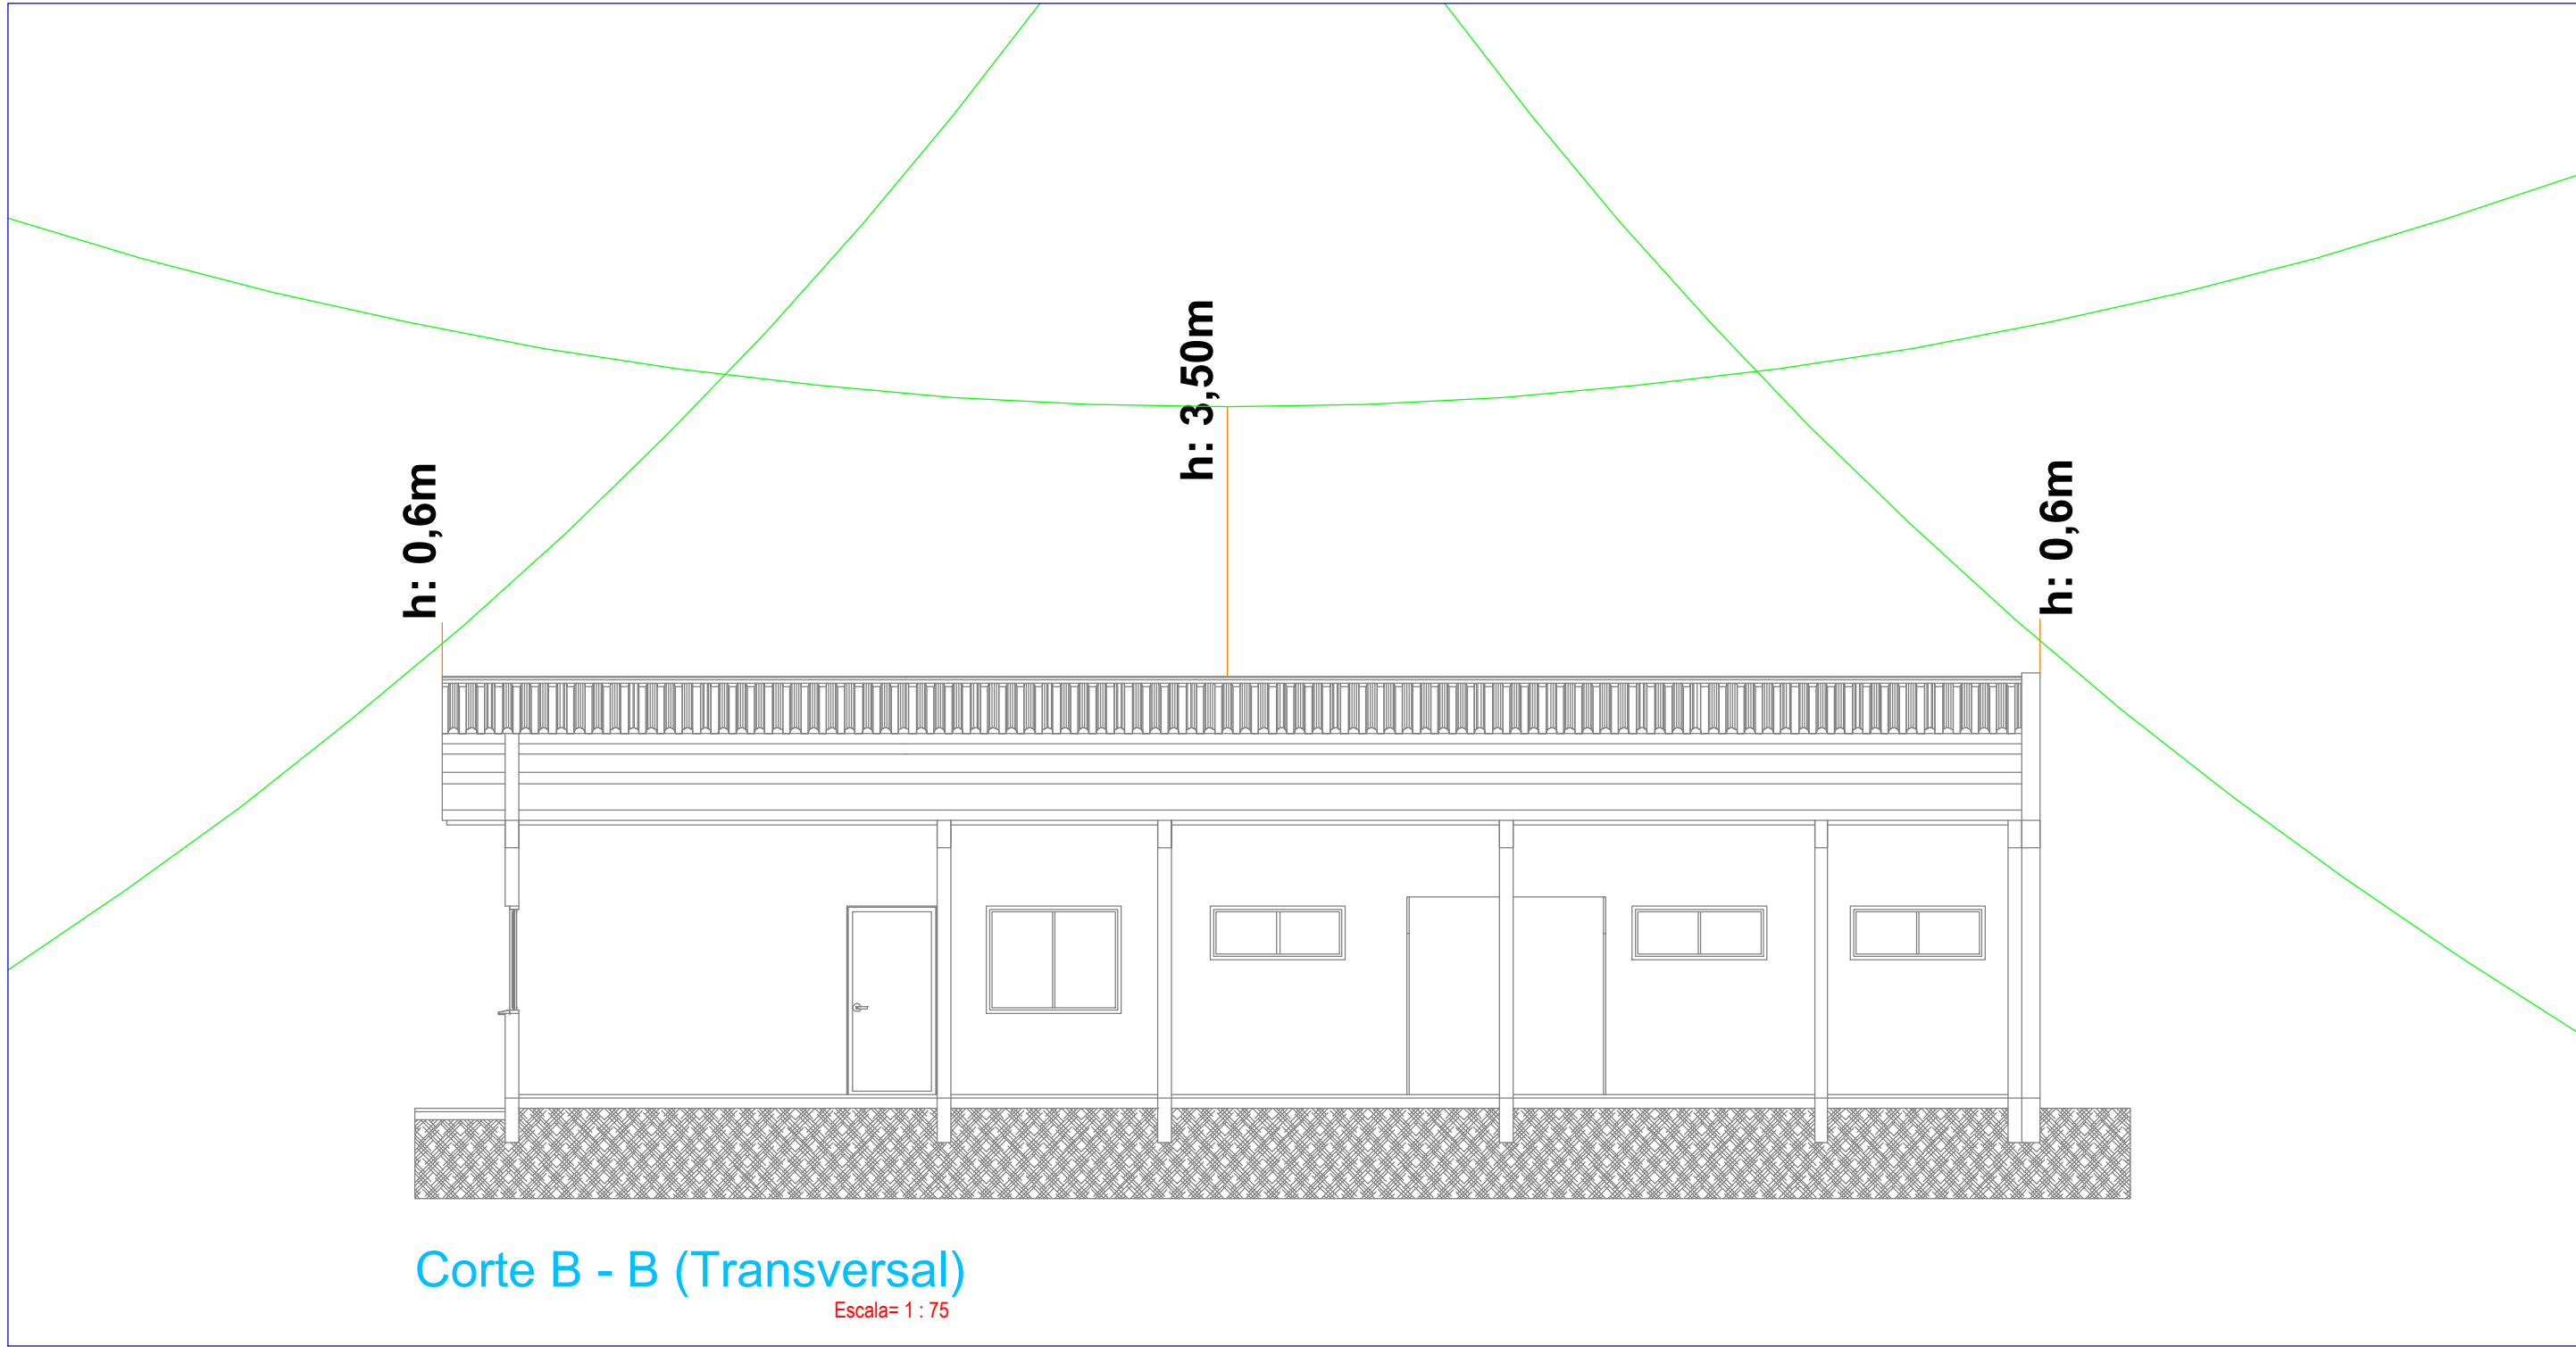

Corte B - B (Transversal)

Escala= 1: 75

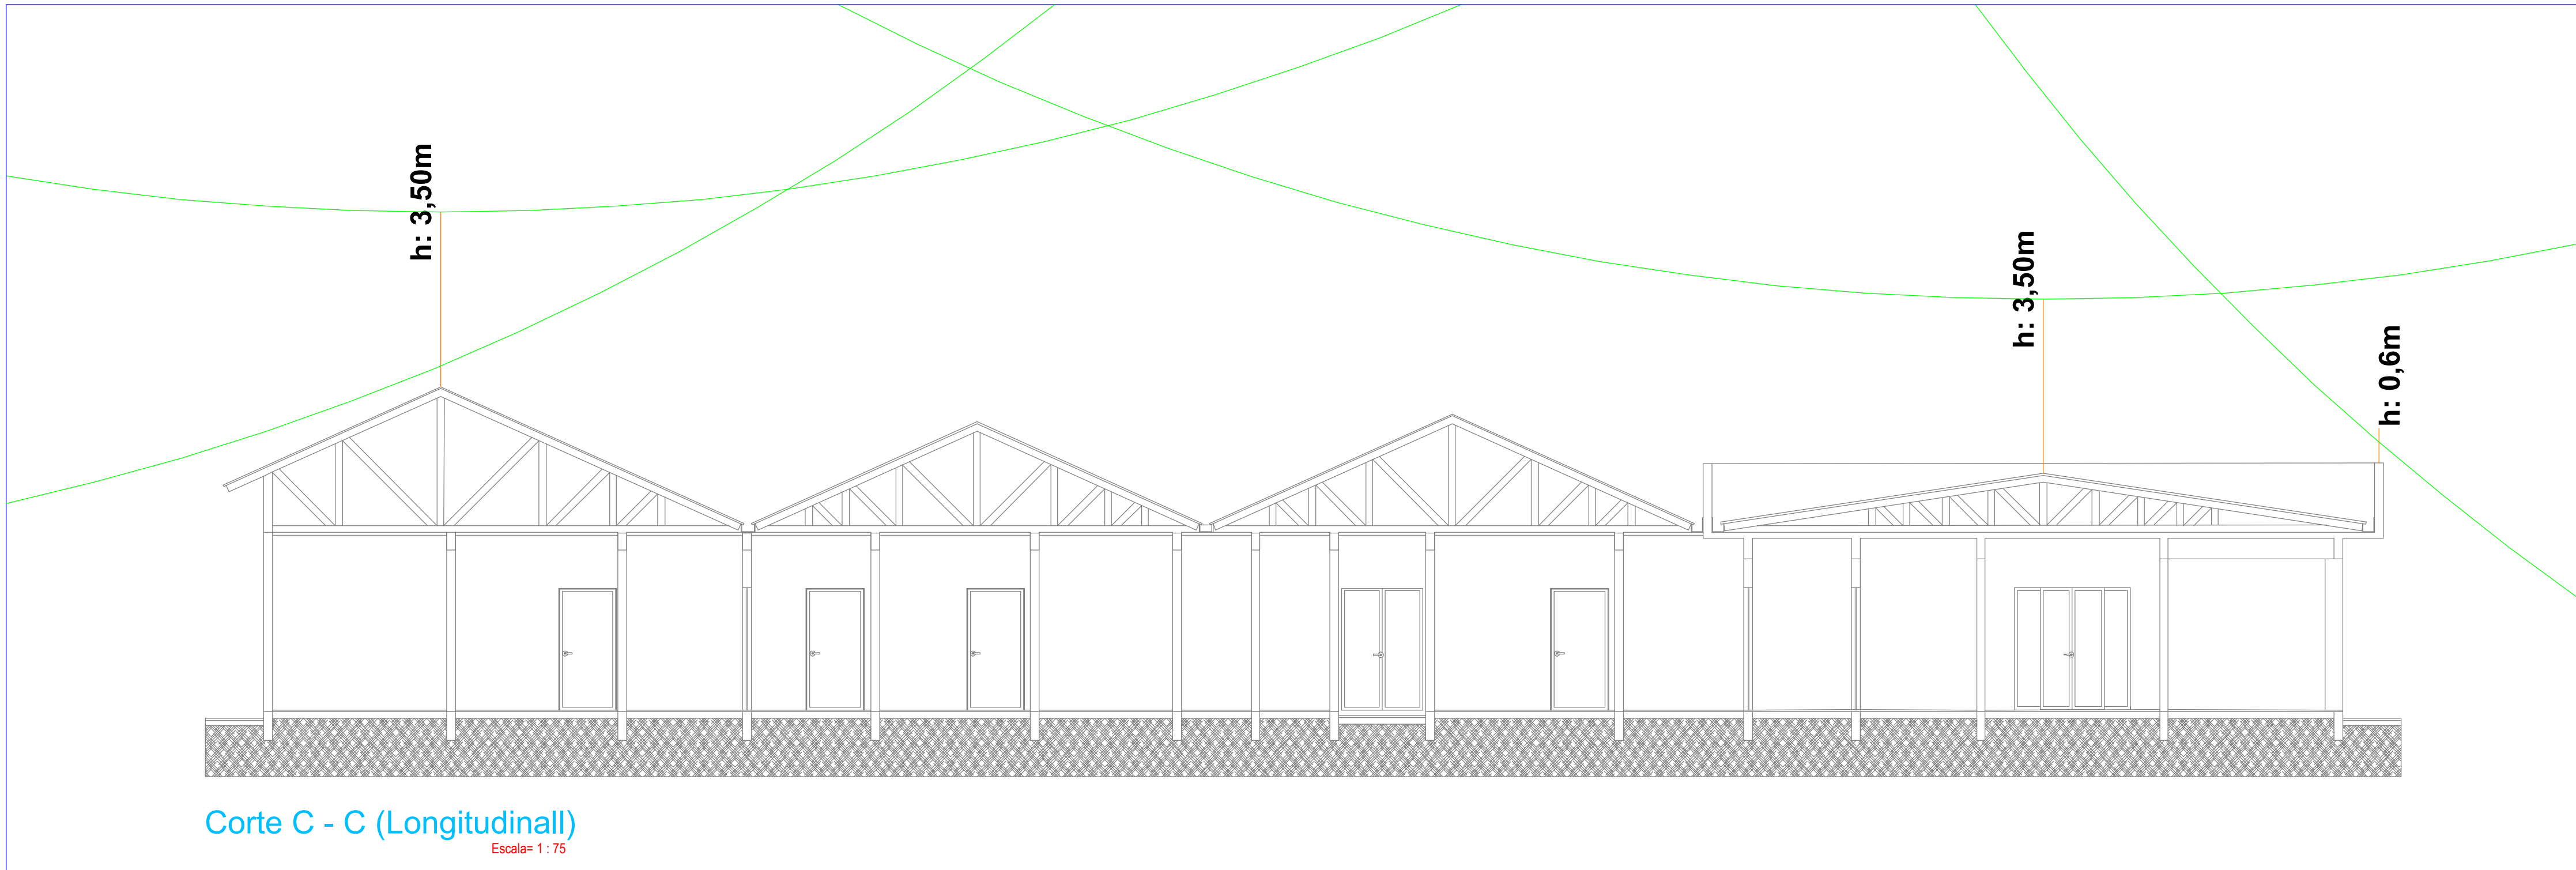

Corte C - C (Longitudinal)

Escala= 1: 75

OBS.: TODAS AS UNIDADES DE MEDIDA DO PRESENTE PROJETO ESTÃO EM METROS.
CARIMBOS / APROVAÇÕES

É PROIBIDA A REPRODUÇÃO TOTAL OU PARCIAL DESTA PROJETO, SEM A AUTORIZAÇÃO DA EMPRESA PROJETISTA. LEI Nº 5194 DE 24/12/1966 (ART. 17 E 18) / LEI 9610 DE 19/02/98 (ART. 7 INCISO X)					
EMPRESA CONTRATADA		RESPONSÁVEL TÉCNICO		PROPRIETÁRIOS	
AZ PROFISSIONAIS ASSOCIADOS CNPJ Nº: 45.748.830/0001-30		GUSTAVO FERREIRA:10 421819936		MUNICÍPIO DE GUAPOREMA ESTADO DO PARANÁ CNPJ Nº: 75.378.844/0001-70	
		Assinado de forma digital por GUSTAVO FERREIRA:10421819 936 Dados: 2026.04.01 18:24:48 -03'00'			
		GUSTAVO FERREIRA ENGENHEIRO CIVIL CREA - SC 180570-7			
OBRAS / ENDEREÇO					
REFORMA/AMPLIAÇÃO CASA DO IDOSO					
RUA PARA LOTES Nº 14/15, QUADRA Nº 99 - CENTRO - GUAPOREMA/PR					
PROPRIETÁRIO					
MUNICÍPIO DE GUAPOREMA/PR					
PROJETO					
INSTALAÇÃO - SPDA					
PROJETO EXECUTIVO					
AUTORIA				DES. Az Profissional (esp.) 3188-1720	
GUSTAVO FERREIRA ENGENHEIRO CIVIL CREA - SC 180570-7				ESCALA INDICADA DATA Jan/2026	
CONTEÚDO DA FRANQUIA -DETALHAMENTOS					
				REV. PROJETO FASE FOLHA TOTAL	
				00 EXE PE 03 03	