


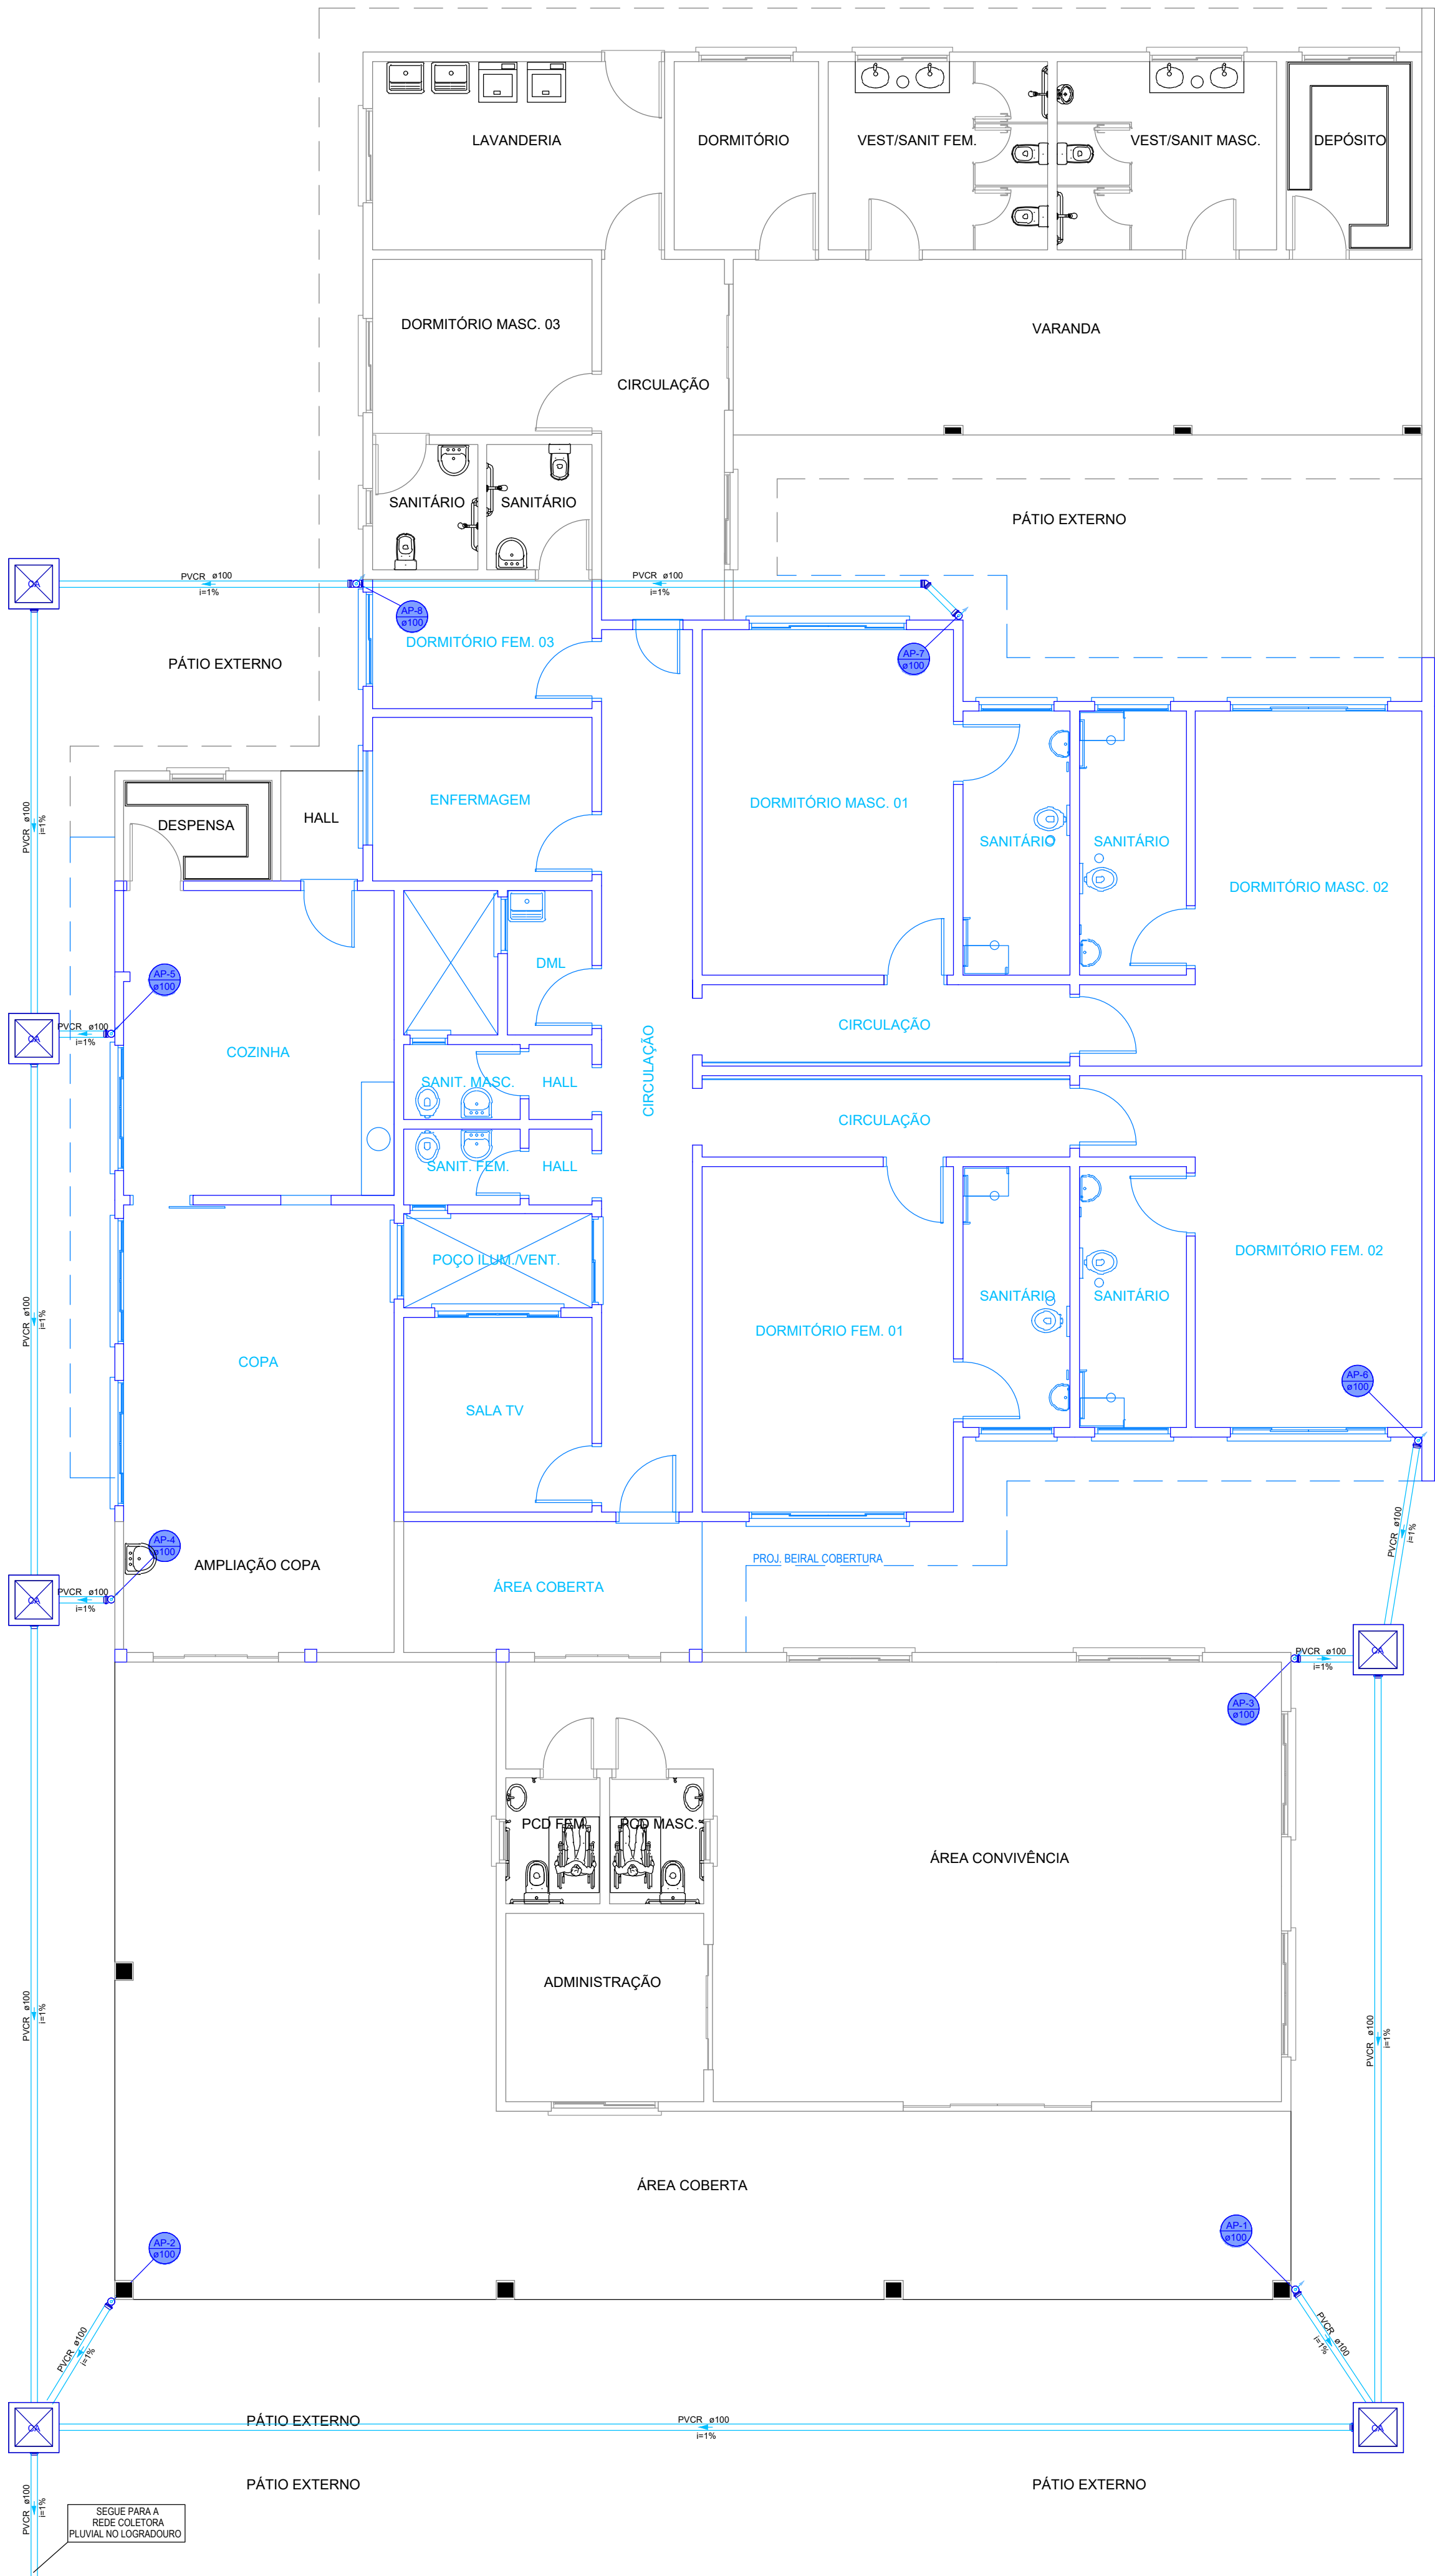


Planta Baixa Pav.Térreo

Escala= 1 : 75

Legenda de condutos - Pavimento Térre
Pluvial

Legenda - Pavimento Térre	
	Caixa de areia pluvial simples
	Joelho 45° + Joelho 45° - Pé de coluna Serie R
	Joelho 45° Serie R
	Joelho 90° Serie R

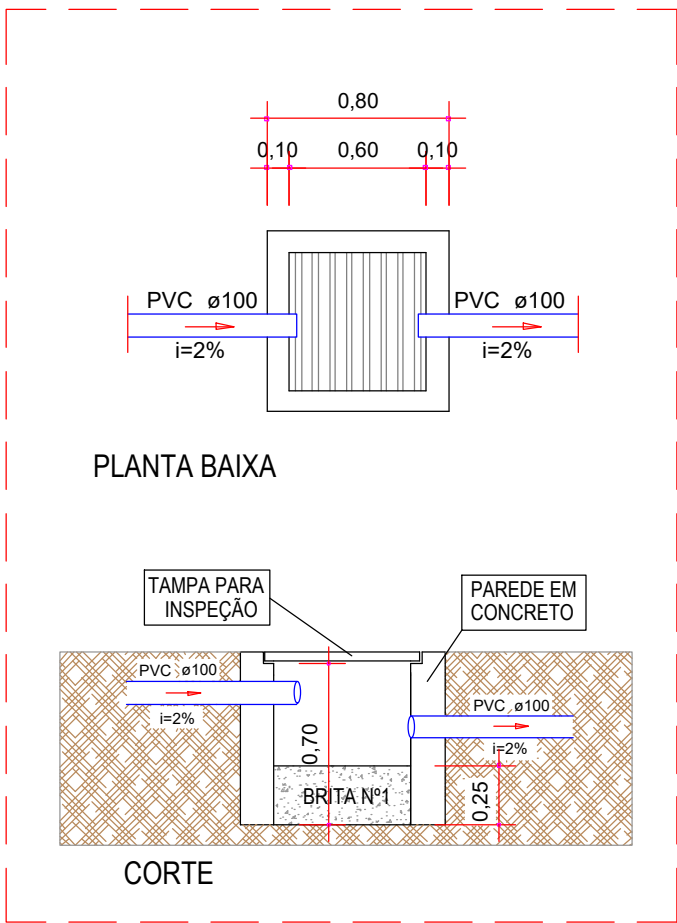

DETALHE CAIXA DE AREIA

1:25

OBS.: TODAS AS UNIDADES DE MEDIDA DO PRESENTE PROJETO ESTÃO EM METROS.
CARIMBOS / APROVAÇÕES

É PROIBIDA A REPRODUÇÃO TOTAL OU PARCIAL DESTES PROJETOS, SEM A AUTORIZAÇÃO DA EMPRESA PROJETISTA.
LEI Nº 5194 DE 24/12/1966 (ART. 17 E 18) / LEI 9610 DE 19/02/98 (ART. 7º INCISO X)

EMPRESA CONTRATADA	RESPONSÁVEL TÉCNICO	PROPRIETÁRIOS
AZ PROFISSIONAIS ASSOCIADOS CNPJ Nº: 45.748.830/0001-30	GUSTAVO FERREIRA:10421819936 Assinado de forma digital por GUSTAVO FERREIRA:10421819936 Dados: 2026.04.01 18:20:59 -03'00'	MUNICÍPIO DE GUAPOREMA ESTADO DO PARANÁ CNPJ Nº: 75.378.844/0001-70
OBRA / ENDEREÇO		
REFORMA/AMPLIAÇÃO CASA DO IDOSO RUA PARÁ, LOTES Nº 14/15, QUADRA Nº 99 - CENTRO - GUAPOREMA/PR		
PROPRIETÁRIO		
MUNICÍPIO DE GUAPOREMA/PR		
PROJETO		
INSTALAÇÃO PLUVIAL PROJETO EXECUTIVO		
AUTORIA	DES.	Az Profissional
GUSTAVO FERREIRA ENGENHEIRO CIVIL CREA - SC 180570-7	INDICADA	(49) 3188-1733
CONTEÚDO DA PRANCHA	ESCALA	DATA
- PLANTA BAIXA PAV. TÉRREO - LEGENDAS / SÍMBOLOS	DATA	Jan/2026
REV.	PROJETO	FASE
00	EXE	PE
FOLHA	01	TOTAL
02	02	