


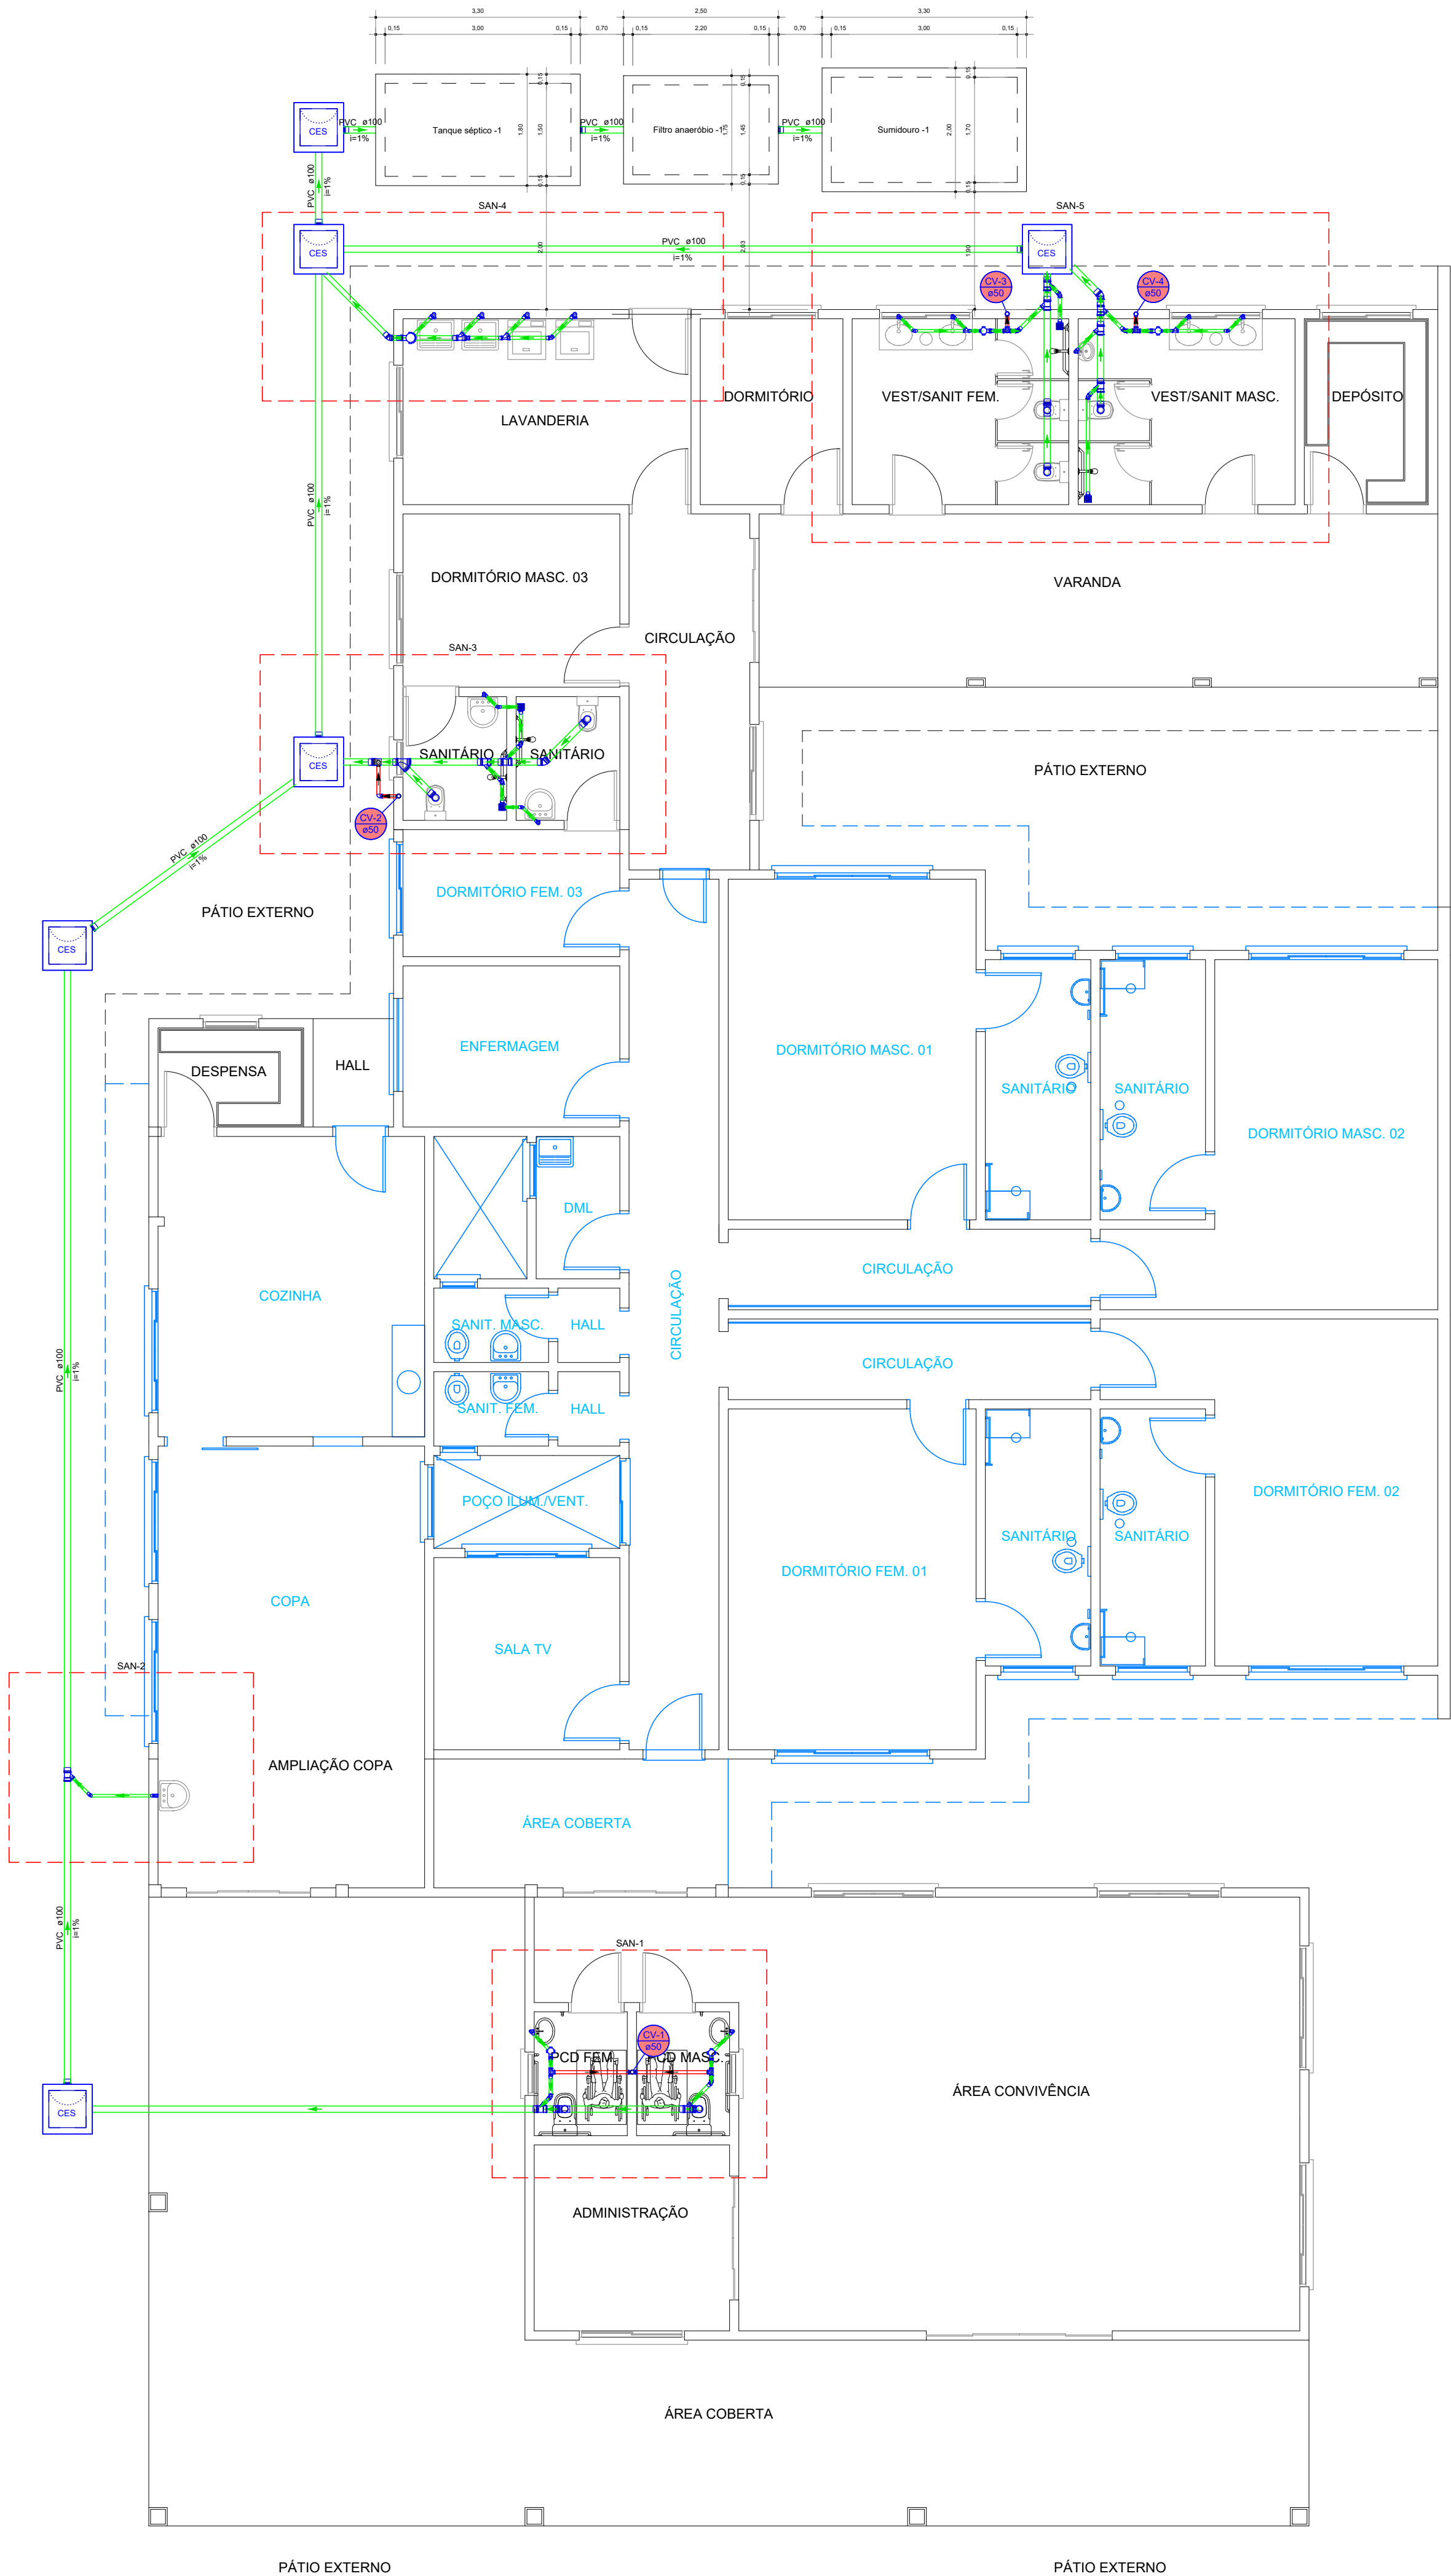

Planta Baixa Pav. Térreo

Escala= 1 : 75

Legenda de condutos - Pavimento Térreo	
Esgoto	
Ventilação	

Legenda - Pavimento Térreo	
	Caixa Sifonada
	Caixas Inspeção Esgoto Sifonada
	Curva 90 curta- coluna
	Joelho 45
	Joelho 90
	Junção simples
	Junção simples c/ redução
	Lavatório Residencial com sifão
	Máquina de Lavar Roupas DN 50mm
	Ralo com grelha
	Ramais de Ventilação
	Tanque de Lavar Roupas DN 50mm
	Te sanitário- superior
	Terminal de ventilação- coluna
	Vaso Sanitário c/ J90°
	Vaso Sanitário c/ té

OBS.: TODAS AS UNIDADES DE MEDIDA DO PRESENTE PROJETO ESTÃO EM METROS.
CARIMBOS / APROVAÇÕES

É PROIBIDA A REPRODUÇÃO TOTAL OU PARCIAL DESTES PROJETOS, SEM A AUTORIZAÇÃO DA EMPRESA PROJETISTA.
LEI Nº 5194 DE 24/12/1966 (ART. 17 E 18) / LEI 9610 DE 19/02/98 (ART. 7 INCISO X)

<div>EMPRESA CONTRATADA</div> <div>AZ PROFISSIONAIS ASSOCIADOS</div> <div>CNPJ Nº: 45.748.830/0001-30</div>	<div>RESPONSÁVEL TÉCNICO</div> <div>GUSTAVO FERREIRA:10421819936</div> <div>Assinado de forma digital por GUSTAVO FERREIRA:10421819936</div> <div>Dados: 2026.01.30 10:43:05 -03'00'</div>	<div>PROPRIETÁRIOS</div> <div>MUNICÍPIO DE GUAPOREMA</div> <div>ESTADO DO PARANÁ</div> <div>CNPJ Nº: 75.378.844/0001-70</div>				
	<div>OBRA / ENDEREÇO</div> <div>REFORMA/AMPLIAÇÃO CASA DO IDOSO</div> <div>RUA PARÁ, LOTES Nº 14/15, QUADRA Nº 99 - CENTRO - GUAPOREMA/PR</div>					
<div></div> <div>PROFISSIONAIS ASSOCIADOS</div>	<div>PROPRIETÁRIO</div> <div>MUNICÍPIO DE GUAPOREMA/PR</div>					
	<div>PROJETO</div> <div>INSTALAÇÃO SANITÁRIA</div> <div>PROJETO EXECUTIVO</div>					
	<div>AUTORIA</div> <div>GUSTAVO FERREIRA</div> <div>ENGENHEIRO CIVIL</div> <div>CREA - SC 180570-7</div>	<div>DES.</div> <div>Az Profissionais</div> <div>(49) 3188-1733</div>	<div>ESCALA</div> <div>INDICADA</div>			
		<div>DATA</div> <div>Jan/2026</div>				
<div>CONTEÚDO DA PRANCHA</div> <div>- PLANTA BAIXA PAV. TÉRREO</div> <div>- LEGENDAS / SÍMBOLOS</div>		<div>REV.</div> <div>00</div>	<div>PROJETO</div> <div>EXE</div>	<div>FASE</div> <div>PE</div>	<div>FOLHA</div> <div>01</div>	<div>TOTAL</div> <div>03</div>