
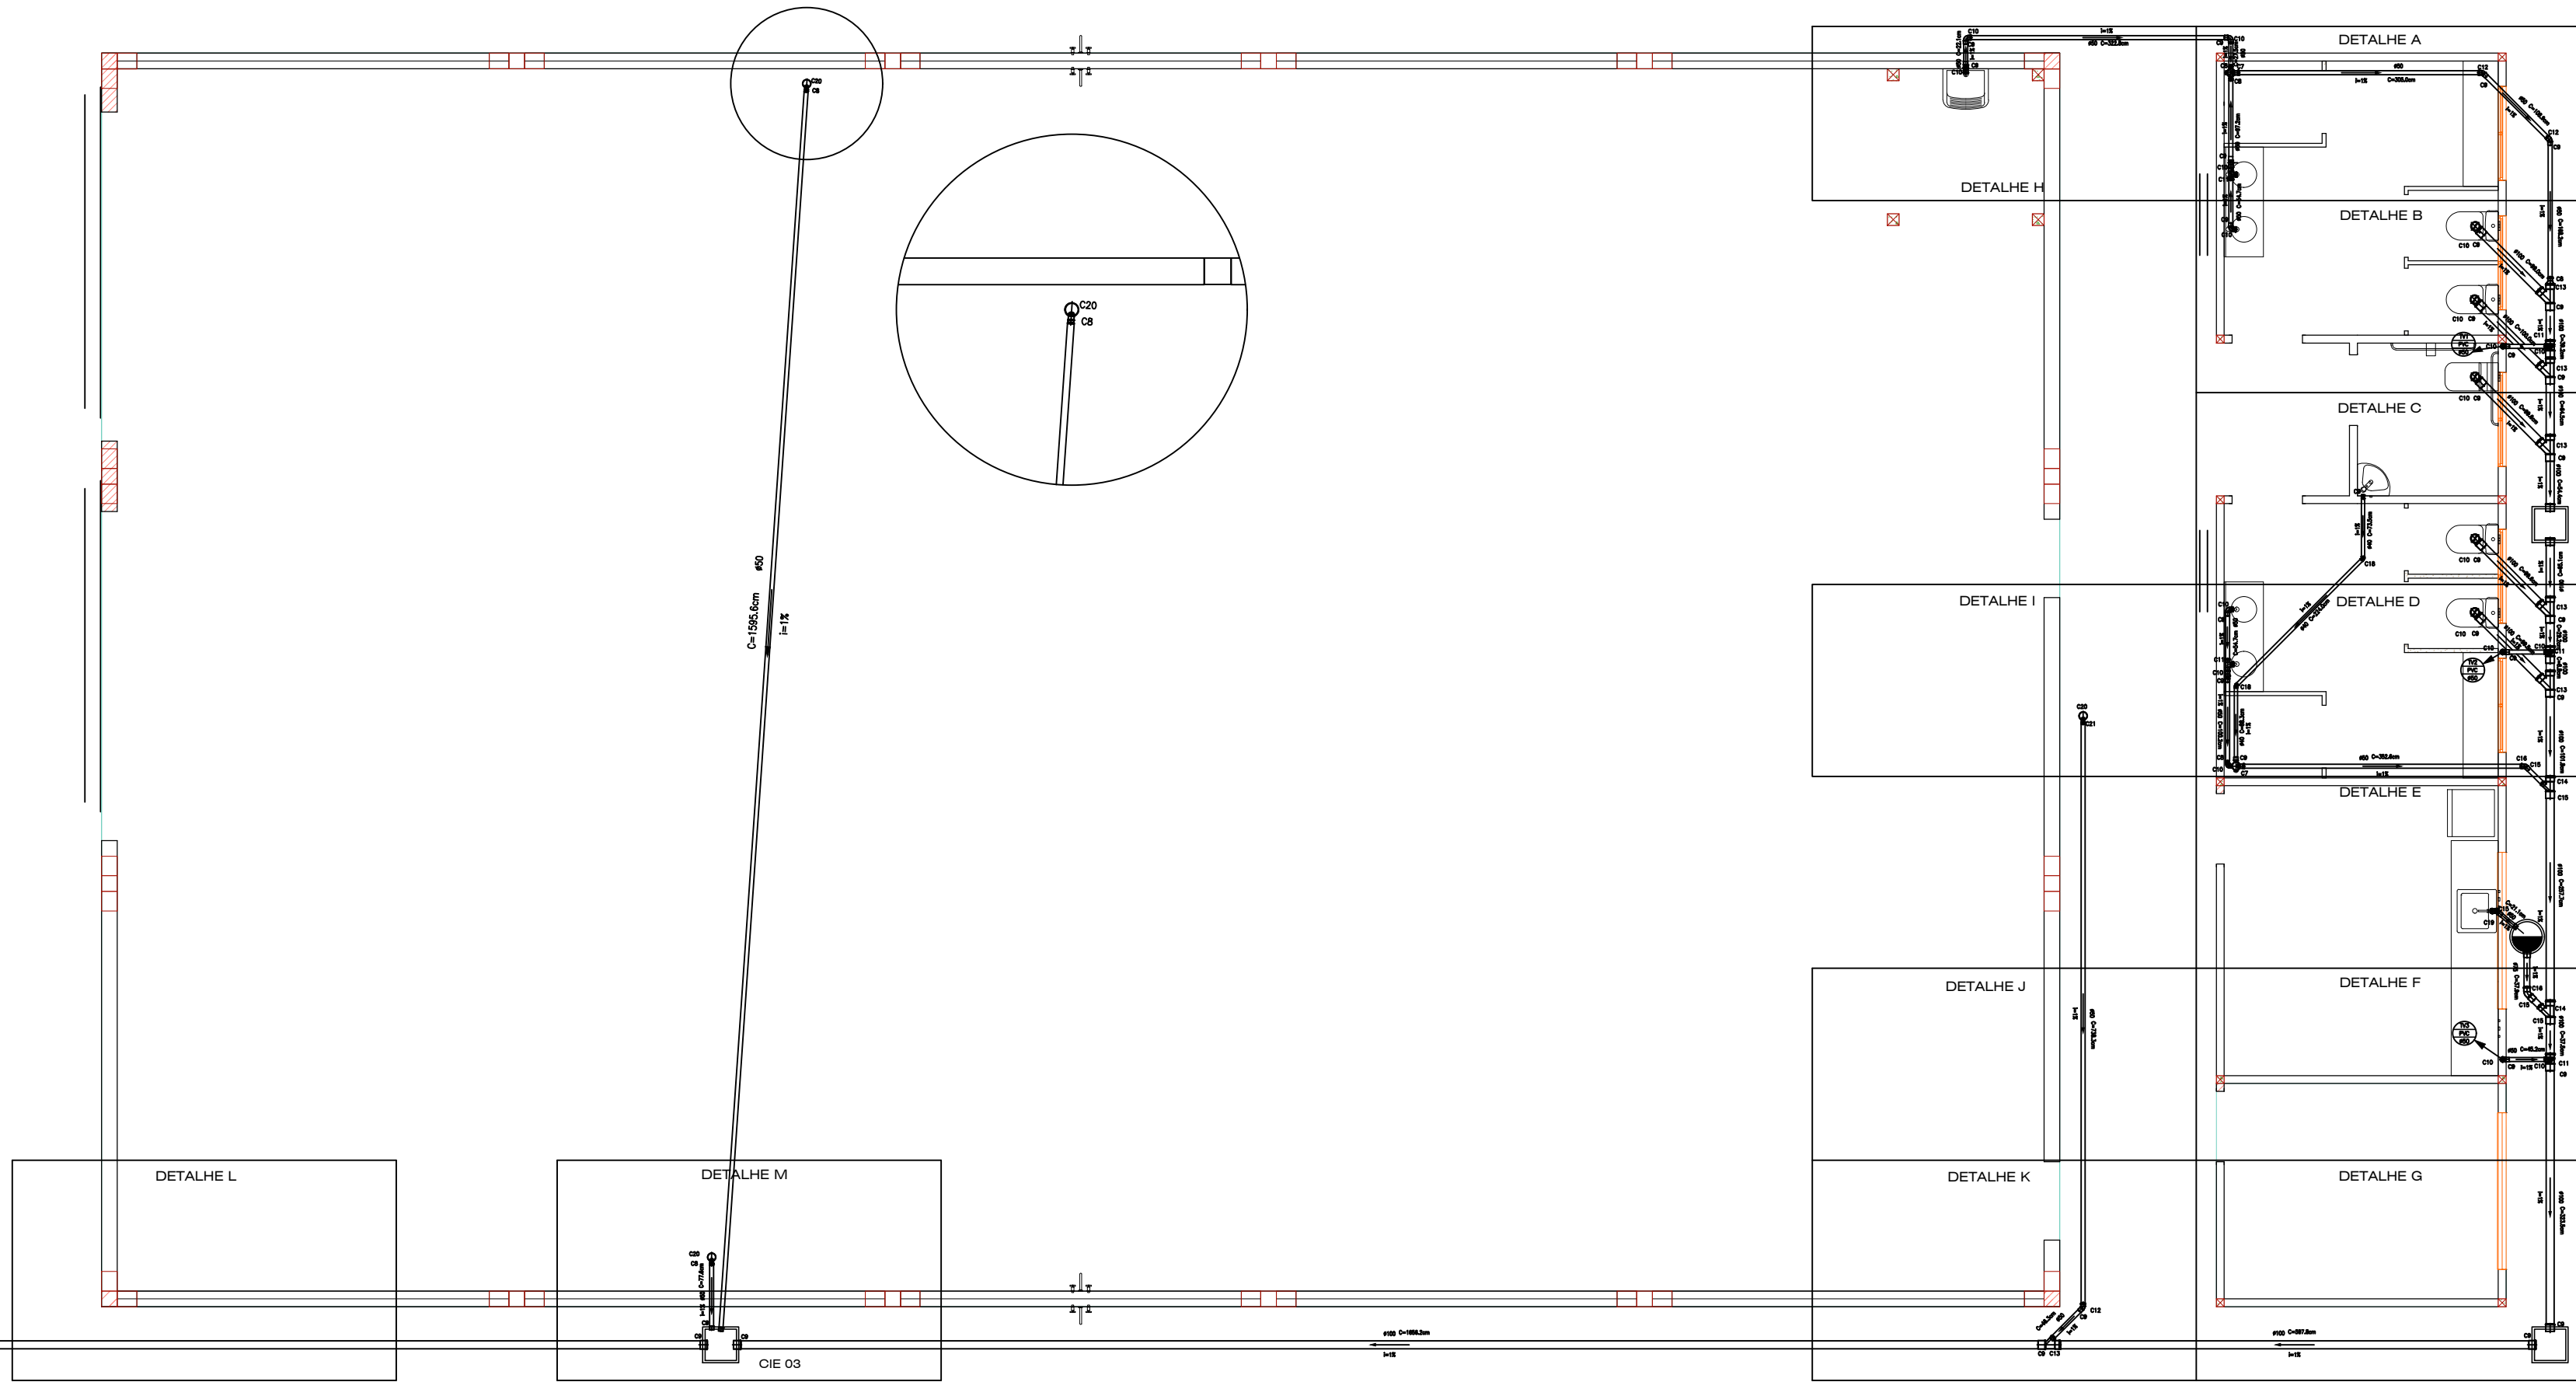


Quant.	Und.	Dimensão	Descrição
1	pc	D=1,20 h= 1,50	Fosso Sêptica V= 1.700 l h= 1,50m
1	pc	D=1,50 h= 1,30	Filtro V= 2.200 l h= 1,30
1	pc	G=3,0 L=2,0 h=1,6	Sumidouro V= 9.600 l
3	pc	40 x 40	Caixa de Inspeção de Esgoto (CIE)

PVC BRANCO			
Quant.	Und.	Dimensão	Descrição
2	pc	100x100x50mm	Caixa Sifonada
3	pc	50mm	Joelho 45
2	pc	40mm	Joelho 45 secundário
17	pc	50mm	Joelho 90
5	pc	100mm	Joelho 90
5	pc	100mm	Junção
1	pc	100mmx50mm	Junção
17	pc	50mm	Luva
23	pc	100mm	Luva
2	pc	40mm	Luva
1	pc	100mmx50mm	Redução
4	pc	50mmx40mm	Redução
3	pc	100mmx50mm	Tê
2	pc	50mm	Tê




PVC Esgoto Sanitário			
Quant.	Und.	Dimensão	Descrição
4.01	m	40mm	Tubo PVC Esgoto
0.50	m	75mm	Tubo PVC Esgoto
54.00	m	50mm	Tubo PVC Esgoto
72.00	m	100mm	Tubo PVC Esgoto
1	pc	75mm	Joelho 45
1	pc	50mm	Joelho 45
2	pc	50mm	Joelho 90
1	pc	100mmx75mm	Junção
1	pc	100mmx50mm	Junção
2	pc	75mm	Luva
3	pc	50mm	Luva
2	pc	100mm	Luva
4	pc	100mmx40mm	Raio sifonado circular
1	pc	50mmx40mm	Redução

Ligar diretamente à Rede quando a localidade for atendida por Sistema de Coleta de Esgoto Público

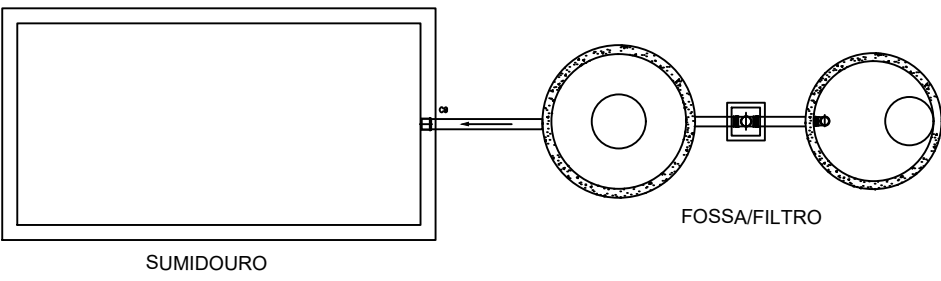


LEGENDA


- C1 - Joelho 90
- C2 - Tê
- C3 - Registro de Gaveta bruto
- C4 - Adaptador sólido curto bolso e rosca
- C5 - Adaptador longo c/ flanges livres-cx.d'água
- C6 - Luva de redução
- C7 - Caixa Sifonada
- C8 - Redução
- C9 - Luva
- C10 - Joelho 90
- C11 - Tê
- C12 - Joelho 45
- C13 - Junção
- C14 - Junção
- C15 - Luva
- C16 - Joelho 45
- C17 - Joelho 90 secundário
- C18 - Joelho 45 secundário
- C19 - Joelho 90
- C20 - Raio sifonado circular
- C21 - Redução

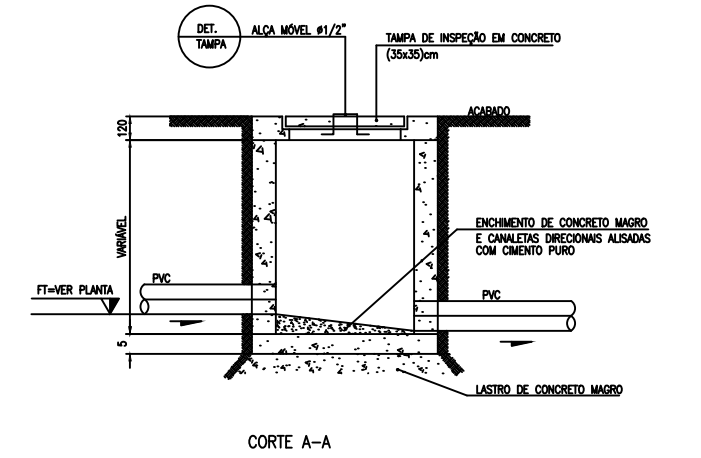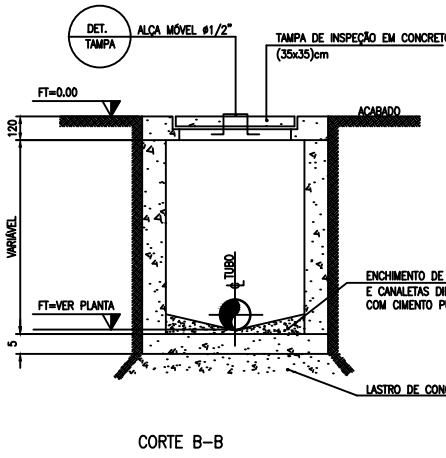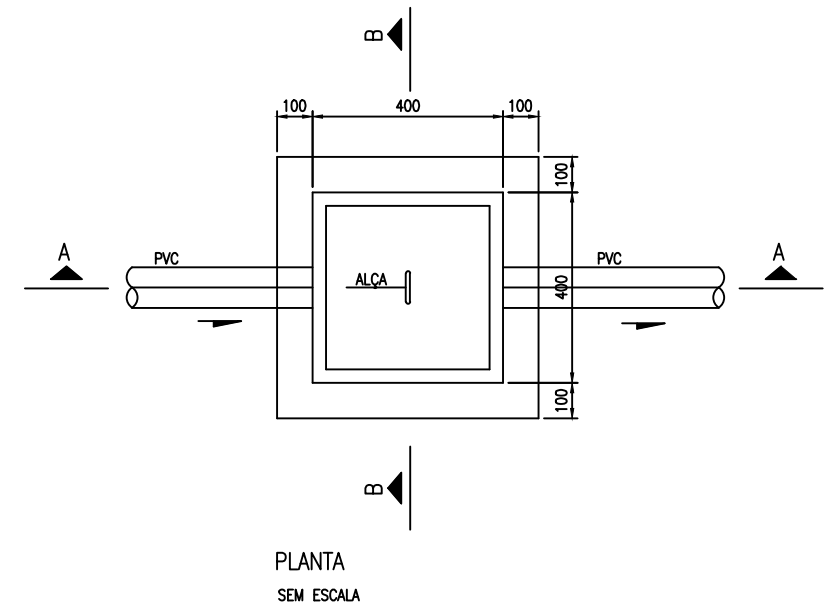


DETALHE GÊNICO DA CAIXA DE INSPEÇÃO DE ESGOTO SANITÁRIO (CIE)

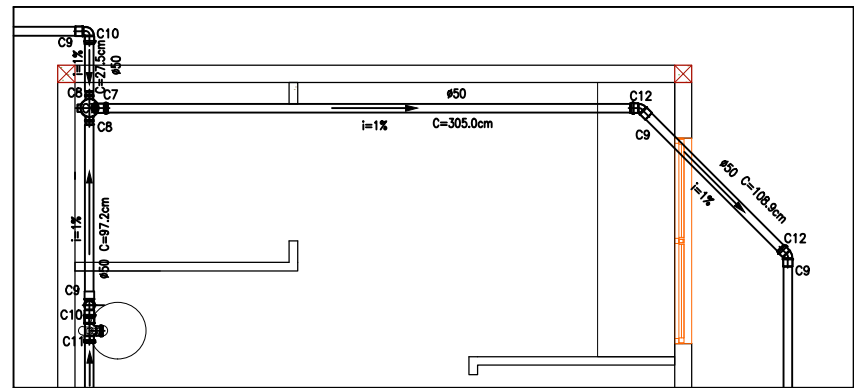


DETALHE A

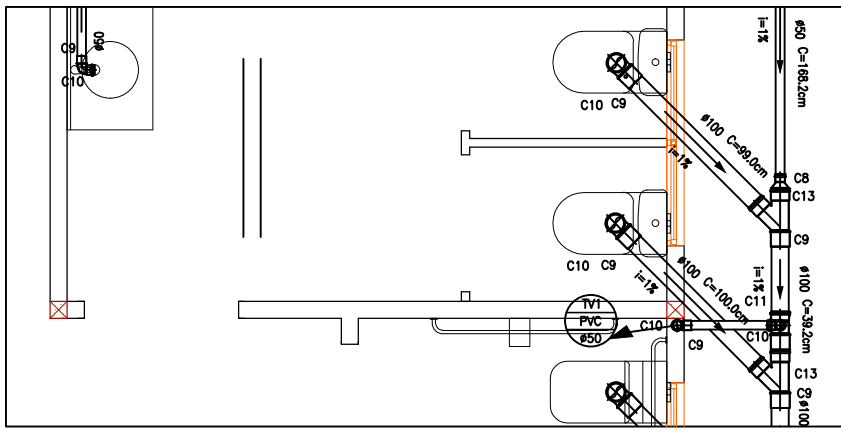


DETALHE B

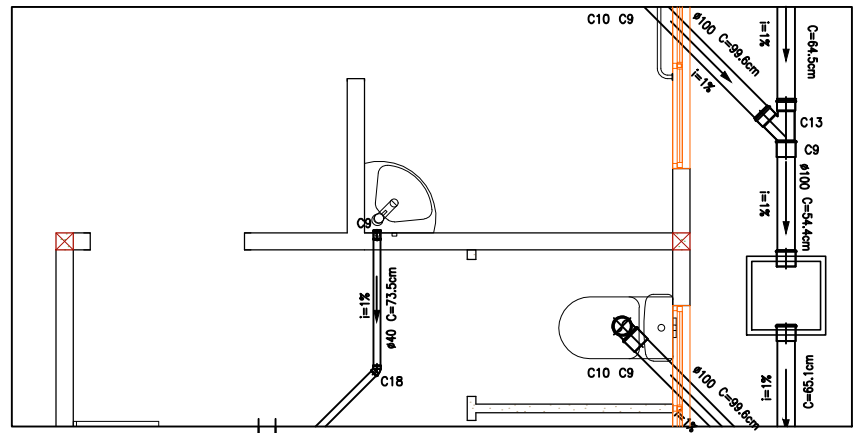


DETALHE C

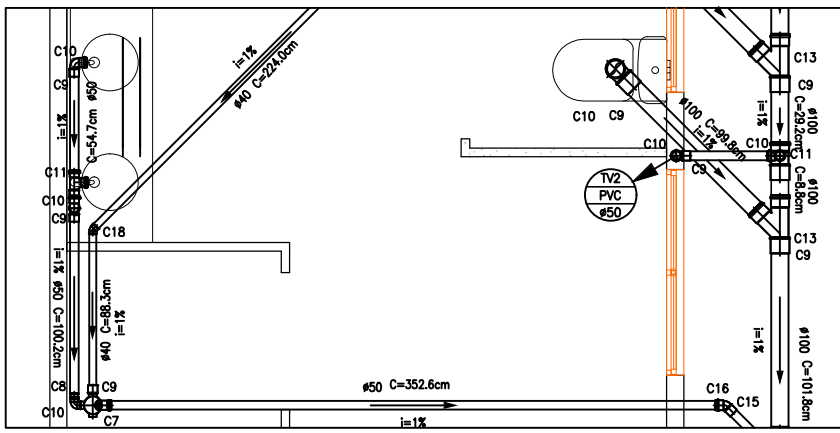


DETALHE D

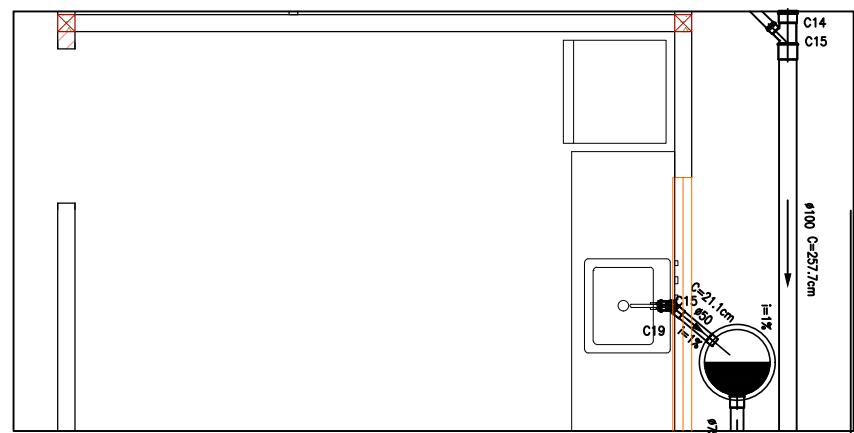


DETALHE E

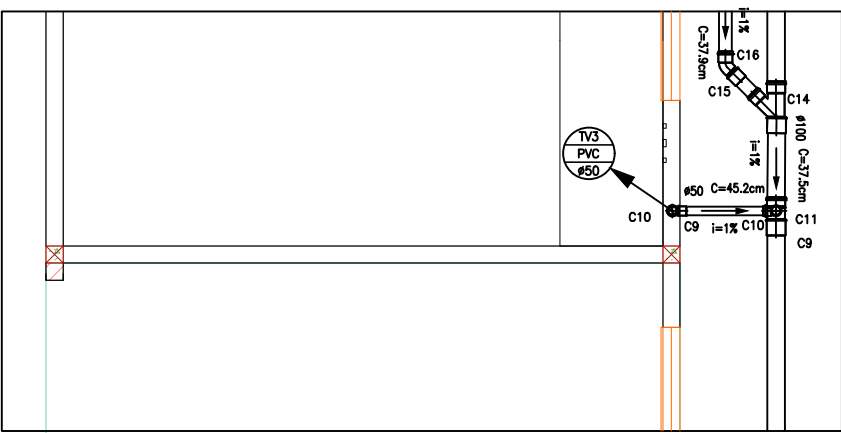


DETALHE F

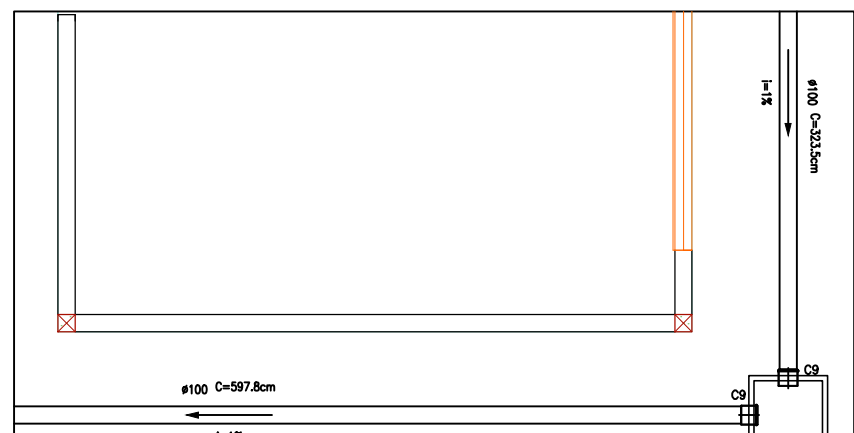


DETALHE G

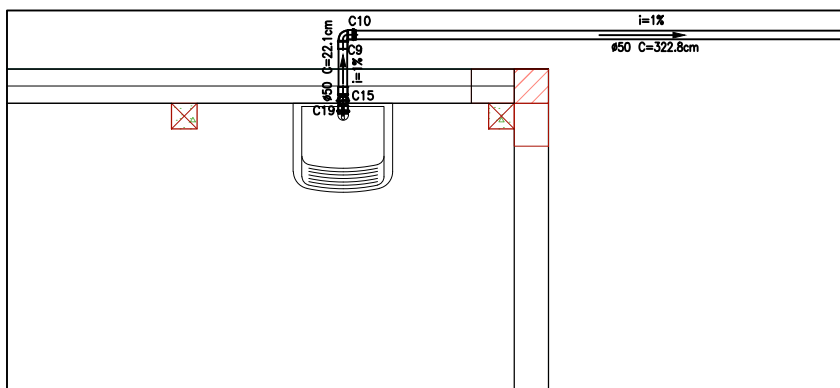


DETALHE H

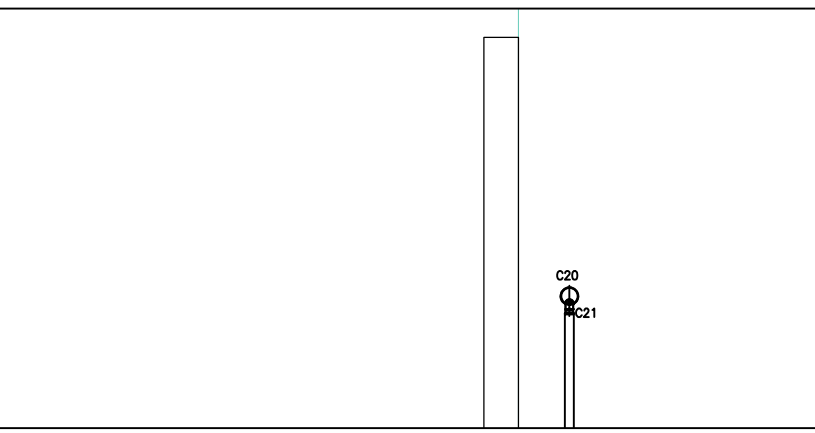


DETALHE I

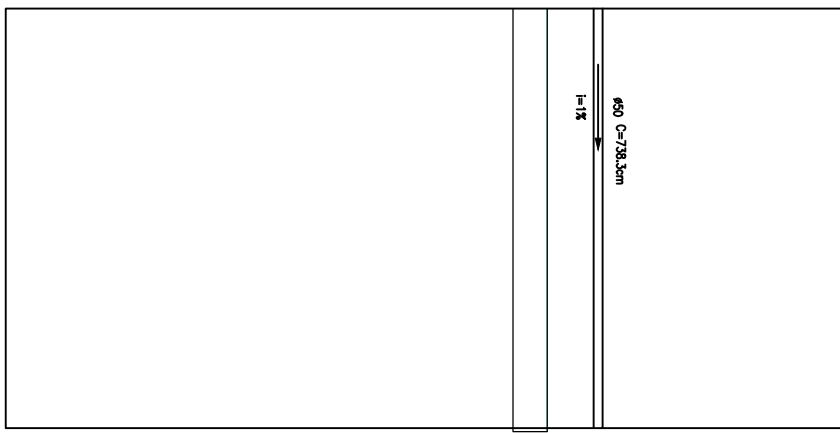


DETALHE J

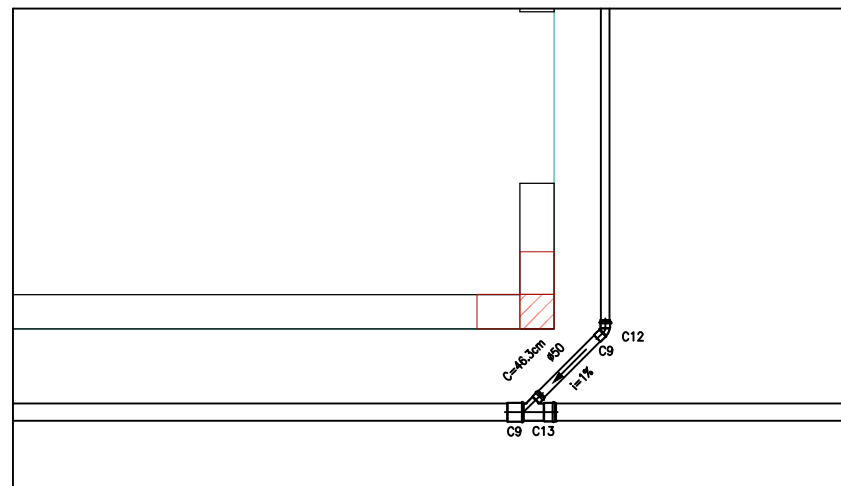

DETALHE K

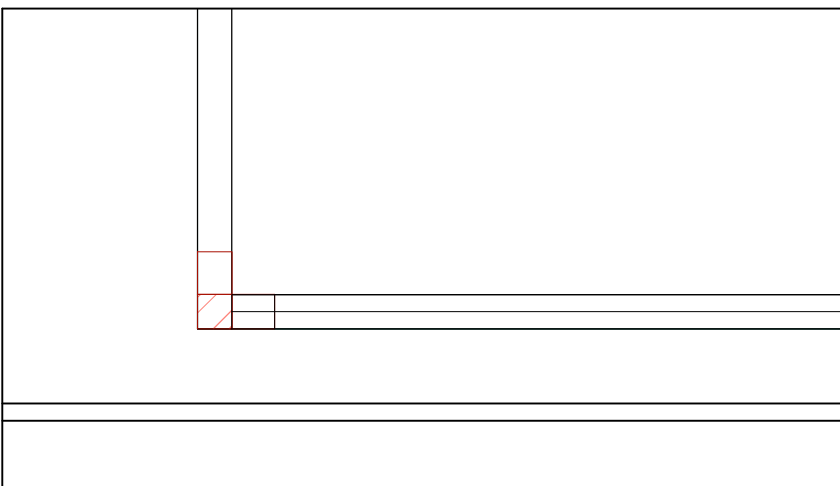

DETALHE L

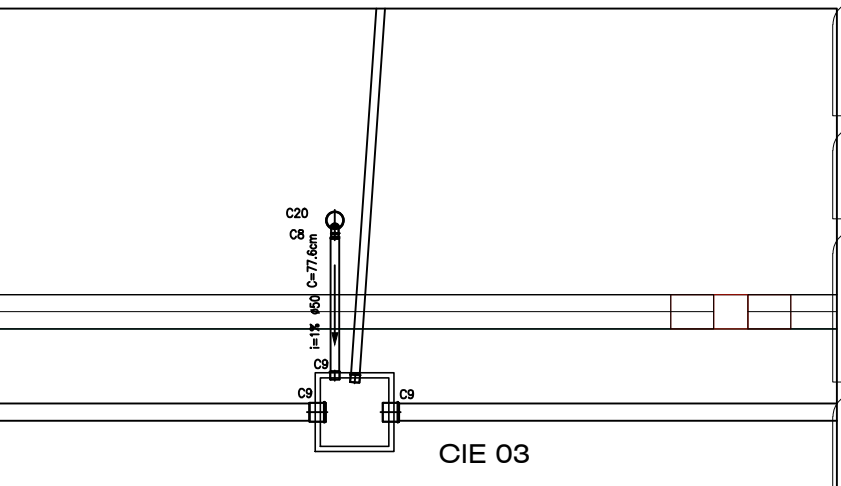

DETALHE M

O AUTOR DO PROJETO E O RESPONSÁVEL TÉCNICO SÃO RESPONSÁVEIS CIVIL E ADMINISTRATIVAMENTE PELO ATENDIMENTO DAS ESPECIFICAÇÕES CONSTANTES DOS ANEXOS DA PORTARIA 80/ 13 - SMU DA LEGISLAÇÃO MUNICIPAL E NORMAS BRASILEIRAS VIGENTES. SUJEITANDO-SE AS SANÇÕES DECORRENTES DE EVENTUAIS PREJUÍZOS A TERCEIROS.

OBRA/ ENDEREÇO
Projeto Barracão e Anexo de Escritório e Instalações
Projeto Padrão

CONTEÚDO DA PRANCHA
PROJETO HIDRÁULICO ESGOTO SANITÁRIO

PROPRIETÁRIO
PREFEITURA MUNICIPAL DE SÃO TOMÉ - PR
75.381.78/0001-29

RESPONSÁVEL TÉCNICO
LUANA DE MATOS RADDI
ENG. CIVIL CREA 137288 - D / PR

PRANCHA

DATA
18/08/2025

ESCALA
1:50

DESENHO