









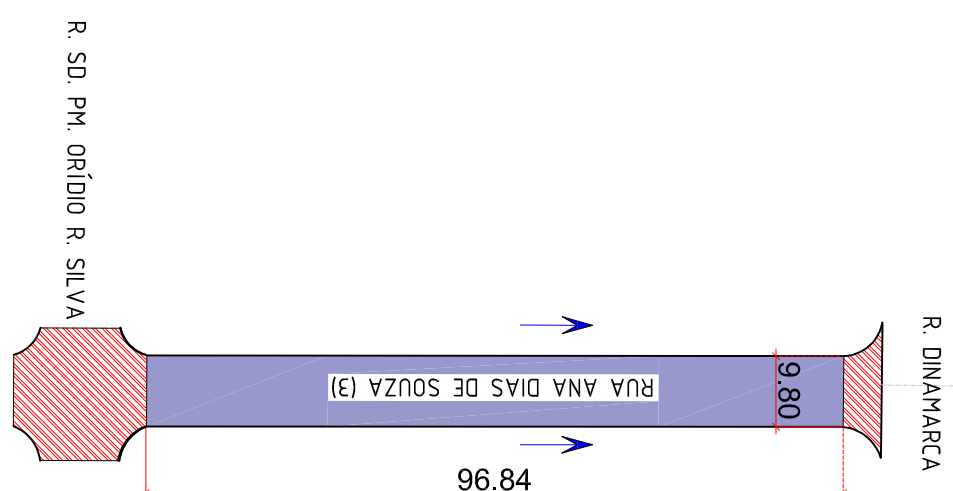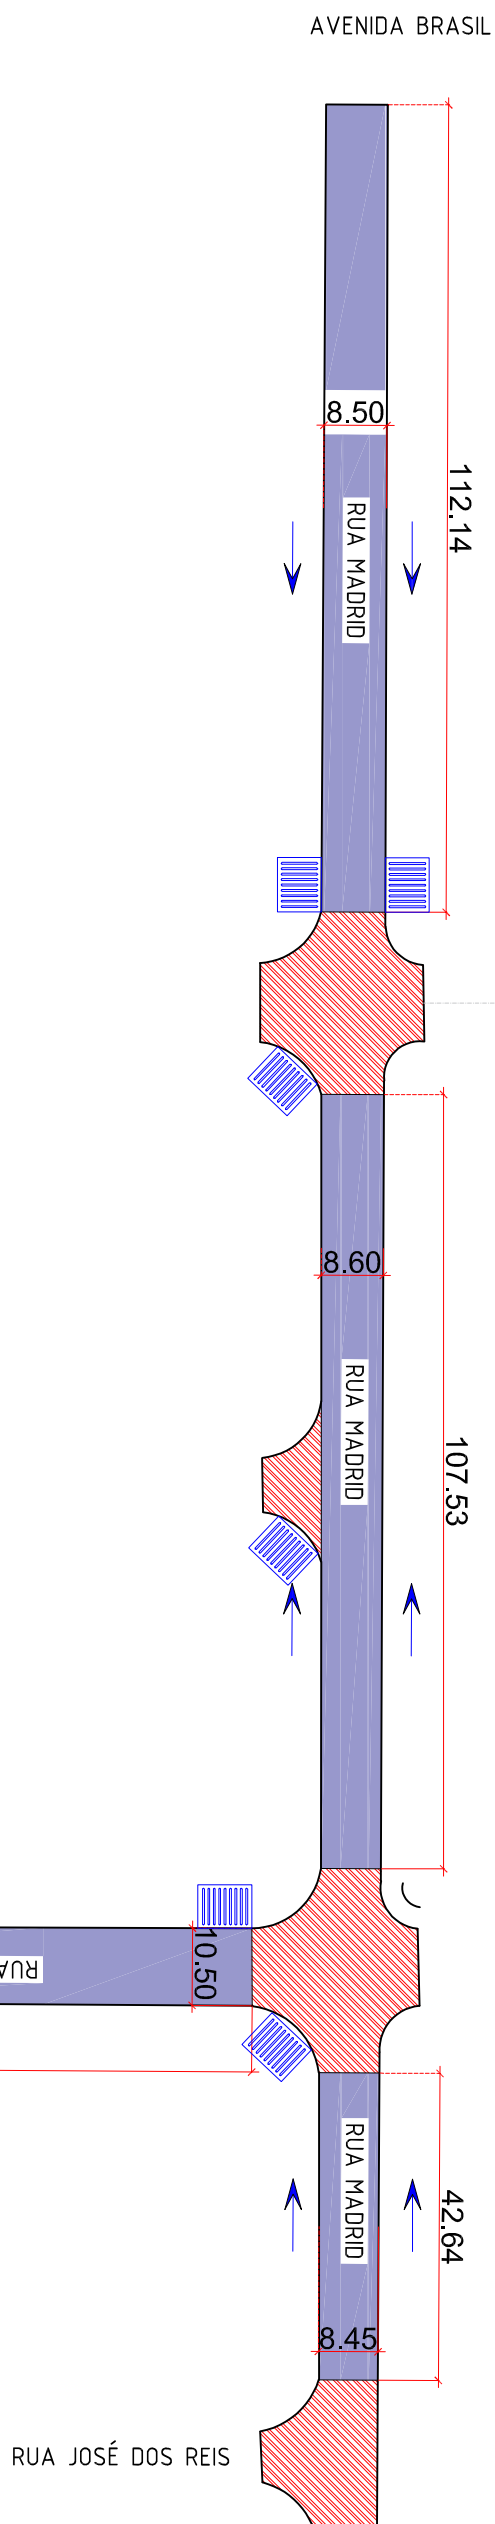

Projeto Geométrico escala 1:1000

QUADRO DE ÁREAS					
Nº	RUA	TRCEJO	CÓDIGO INICIAL	CÓDIGO FINAL	ÁREA (m²)
01	RUA MADRHO	AV. BRASIL, RUA JOSÉ DOS REIS	LONG. 521713 LAT. 7434002	LONG. 521462 LAT. 7434003	2.238,25 ESCAPE = 1.200,9102
02	RUA AM. RAS DE SOUZA	02) RUA MADRHO, R. PROF.ª CECILIA A. AVELAR	LONG. 521413 LAT. 7434229	LONG. 521486 LAT. 7434176	1.877,12 ESCAPE = 482,93
03	RUA ALBERTO SILVA COSTA	03) RUA DINAMARCA, R. PAU COELHO RIBEIRO SILVA	LONG. 521465 LAT. 7434268	LONG. 521494 LAT. 7434399	940,35 ESCAPE = 550,02
04	RUA EDUARDO SANTOS SILVA	RUA JOSÉ DE C. BRUNES AV. ADEMARINO SANCHEZ	LAT. 7434247 LONG. 520913	LONG. 521029 LAT. 7434078	1.669,67

NOME DA RUA		CAPA EM BRUNO – E=VARIÁVEL	
01 – R. MAIORD		REPERFILAMENTO	TOTAL
02 – R. ANA DIAS DE SOUZA (2)		1,5CM	6,5CM
03 – R. ANA DIAS DE SOUZA (3)		1,5CM	2,0CM
04 – R. ALBERTO SILVA COSTA		1,5CM	8,0CM
05 – AV. AGENEIRO SANJOVAL		1,5CM	10,0CM
			11,5CM
			6,0CM

NOTAS:	
• COMUS ESTIVO EM DIA.	
• TODAS AS MEDIDAS DEVERÃO SER CONSTATADAS NA OBRA.	
• TÍTULO E QUALQUER DÚVIDA DEVERÁ SER RESOLVIDA JUNTO AO AUTOR DO PROJETO ANTES DE QUALQUER ATIVIDADE.	

REVISÃO		REVISÕES	
Nº	REVISÃO	DESCRIÇÃO INICIAL	DATA
1	REV. 01	EMISSÃO INICIAL	31/10/2022

RESPONSÁVEL TÉCNICO		CREADOR VET.	
BRUNO HENRIQUE DE OLIVEIRA REGINI		128969D	
RUA RIO DE JANEIRO Nº 496 - CENTRO, UBAIARA			
CONTATO:			
FONE: (49) 3541 - 1122 E-MAIL: BRUNO.HENRIQUE@HOTMAIL.COM			

TÍTULO DA PARÓQUIA	PROVAÇÃO:	ESCALA:
PROJETO GEOMÉTRICO: RECAPEAMENTO DE VIA URBANA EM CBU.		
TIPO DE OBRA: PAVIMENTAÇÃO: RECAPEAMENTO DE VIAS URBANAS DO MUNICÍPIO DE URAL LOCAL DA OBRA: BAIRRO CENTRO E VILA DO CRUZEIRO URAL - PARANÁ PROPRIETÁRIO: PREFEITURA DO MUNICÍPIO DE URAL - PR	DATA DO PROJETO: OUT/2023	COD. DE IDENTIFICAÇÃO: - TAXA DE COUPAÇÃO: 00,00% TAXA Z.T.O. 00,00%
SITUAÇÃO SEM ESCALA DECLARAÇÃO QUE A PROVAÇÃO DO PROJETO NÃO IMPLICAM RECONHECIMENTO PELA PREFEITURA DO DIREITO DE PROPRIEDADE DO TERRENO PREFEITEIRO(A) RESPONSÁVEL PELO PROJETO: CPF: 76.424.507/0001-71 AUTOR DO PROJETO: ENGENHEIRO(A) RESPONSÁVEL PELO PROJETO: CREA-PR: 129982/20 FISCAL DA OBRA: ENFERMEIRA(A) RESPONSÁVEL PELO PROJETO: CREA-PR: 129982/20		CAD.: 75-424.507/0001-71 MUNICÍPIO CADASTRO: 00000
LEGENDA: BUELOS EXISTENTES SENTIDO DO FLUXO DA ÁGUA TACHO A RECAPAR ESPACOS DE COZIMAMENTOS A RECAPAR	ESPACO RESERVADO PARA APROVAÇÃO:	
ESPACO RESERVADO PARA APROVAÇÃO:		ESPACO RESERVADO PARA APROVAÇÃO: