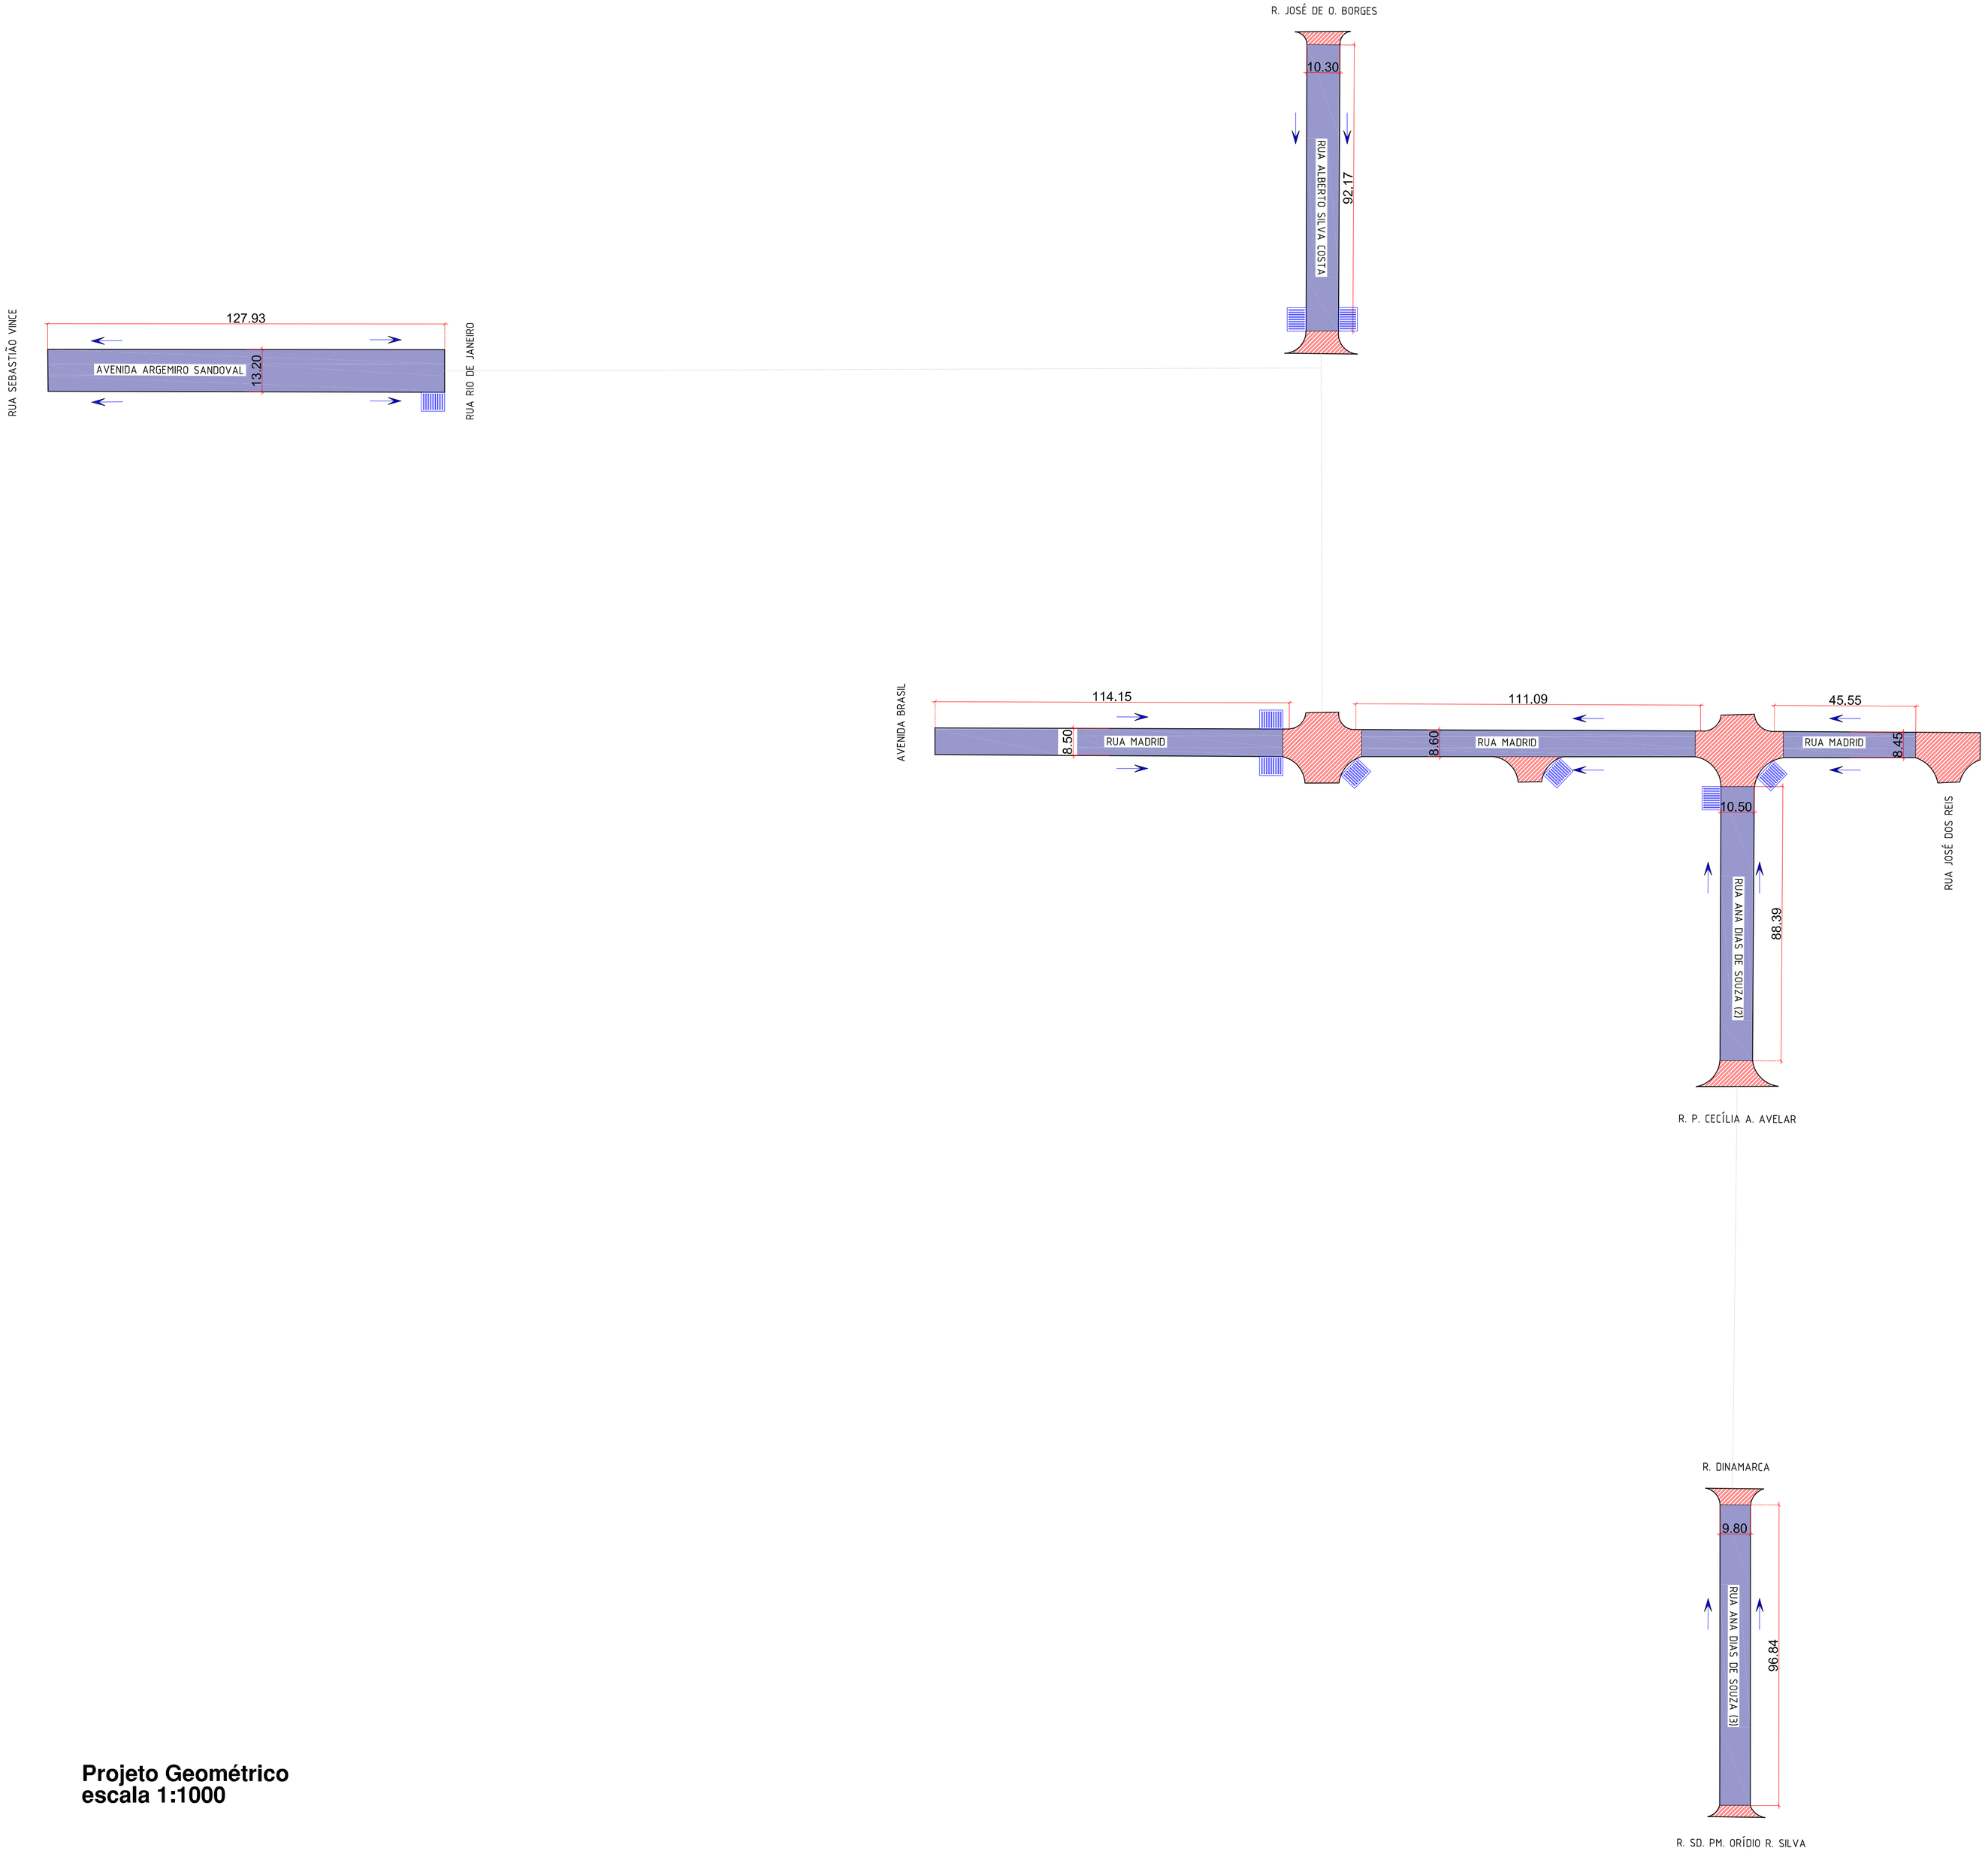

Projeto Geométrico
escala 1:1000

QUADRO DE ÁREAS

Nº	RUA	TRECHO	COORD. INICIAL	COORD. FINAL	ÁREA (m²)
01	RUA MADRID	AV. BRASIL | RUA JOSÉ DOS REIS	LONG. 521213	LONG. 521462	2.310,53
			LAT. 7434082	LAT. 7434305	ESCAPE = 1.230,51
02	RUA ANA DIAS DE SOUZA	(2) RUA MADRID | R. PROF.ª CECÍLIA A. AVELAR	LONG. 521413	LONG. 521486	1.877,12
			LAT. 7434259	LAT. 7434176	
		(3) RUA DINAMARCA | R. PM. ORÍDIO RIBEIRO SILVA	LONG.521565	LONG. 521644	ESCAPE = 234,47
			LAT. 7434088	LAT. 7433998	
03	RUA ALBERTO SILVA COSTA	RUA JOSÉ DE O. BORGES | AV. ARGEMIRO SANDOVAL	LONG. 521155	LONG. 521233	949,35
			LAT. 7434347	LAT. 7434260	ESCAPE = 147,72
04	AV. ARGEMIRO SANDOVAL	RUA SEBASTIÃO VINCE | RUA RIO DE JANEIRO	LONG. 520933	LONG. 521029	1.688,67
			LAT. 7433988	LAT. 7434078	
				ÁREA TOTAL:	8.438,37 m²

CAPA EM CBUQ – E=VARIÁVEL

NOME DA RUA	REPERFILAMENTO	CAPA	TOTAL
01 – R. MADRID	1,5CM	6,5CM	8,0CM
02 – R. ANA DIAS DE SOUZA (2)	1,5CM	2,0CM	3,5CM
03 – R. ANA DIAS DE SOUZA (3)	1,5CM	8,0CM	9,5CM
04 – R. ALBERTO SILVA COSTA	1,5CM	10,0CM	11,5CM
05 – AV. ARGEMIRO SANDOVAL	1,5CM	4,5CM	6,0CM

NOTAS:
- COTAS ESTÃO EM CM:
- TODAS AS MEDIDAS DEVERÃO SER CONFIRMADAS NA OBRA;
- TODA E QUALQUER DÚVIDA DEVERÁ SER ESCLARECIDA JUNTO AO AUTOR DO PROJETO ANTES DE QUALQUER ALTERAÇÃO;

Nº	REVISÃO	DESCRIÇÃO INICIAL	DATA
I	REV 00	EMISSÃO INICIAL	31/10/2023

REVISÕES

RESPONSÁVEL TÉCNICO: BRUNO HENRIQUE DE OLIVEIRA REGHIN
CREA/PR Nº: 129992/D
ENDEREÇO: RUA RIO DE JANEIRO, Nº. 496 - CENTRO, URAÍ/PR
CONTATO: FONE: (43) 3541 - 1122 || EMAIL: PMURAI.ENGENHARIA@HOTMAIL.COM

TÍTULO DA PRANCHA:
PROJETO GEOMÉTRICO:
RECAPEAMENTO DE VIA URBANA EM CBUQ

PRANCHA: 03/06

ESCALA: indicada

TIPO DE OBRA:
PAVIMENTAÇÃO:
RECAPEAMENTO DE VIAS URBANAS DO MUNICÍPIO DE URAÍ

ZONEAMENTO: -

COEF. DE APROV.: (MIN.0,20) 00,00 (MÁX.2,00)

LOCAL DA OBRA:
DIVERSAS RUAS
BAIRRO CENTRO E VILA DO CRUZEIRO
URAÍ - PARANÁ

DATA DO PROJETO: OUT/2023

TAXA DE OCUPAÇÃO: 00,00% (MÁX.75%)

PROPRIETÁRIO:
PREFEITURA DO MUNICÍPIO DE URAÍ - PR

CNPJ: 75.424.507/0001-71

INSCRIÇÃO CADASTRAL: 00000

SITUAÇÃO SEM ESCALA:

DECLARO QUE A APROVAÇÃO DO PROJETO NÃO IMPLICA NO RECONHECIMENTO PELA PREFEITURA DO DIREITO DE PROPRIEDADE DO TERRENO

PROPRIETÁRIO:
PREFEITURA DO MUNICÍPIO DE URAÍ - PR
CPF: 75.424.507/0001-71

AUTOR DO PROJETO:
BRUNO HENRIQUE DE OLIVEIRA REGHIN
CREA: PR - 129992/D

FISCAL DA OBRA:
BRUNO HENRIQUE DE OLIVEIRA REGHIN
CREA: PR - 129992/D

LEGENDA:
BUEIROS EXISTENTES
SENTIDO DO FLUXO D'ÁGUA

ESPAÇO RESERVADO PARA APROVAÇÃO:

ESPAÇO RESERVADO PARA APROVAÇÃO:

ESPAÇO RESERVADO PARA APROVAÇÃO:

ESPAÇO RESERVADO PARA APROVAÇÃO: