

Legenda Símbolos - Cobertura 01

Condensadora split 12000 BTU/h
Equipamento Ar condicionado
Condensadora Split 12000 BTU/h
Condensadora split 18000 BTU/h
Equipamento Ar condicionado
Condensadora Split 18000 BTU/h
Condensadora split 9000 BTU/h
Equipamento Ar condicionado
Condensadora Split 9000 BTU/h
Condensadora split 60000 BTU/h
Equipamento Ar condicionado
Condensadora Split 60000 BTU/h

Legenda Símbolos - Cobertura 01


Climatização

Lista de materiais - cobertura 01


Climatização	
Condutores Ar condicionado	
Duto aluminizado 5"	3.63 m
Equipamentos Ar condicionado	
Condensadora Split 12000 BTU/h	3 pc
18000 BTU/h	5 pc
60000 BTU/h	4 pc
9000 BTU/h	1 pc
PVC rígido soldável	
32 mm	1 pc
Tubos 32 mm	3.16 m
Segmento de duto	
Cabo PP Tetrapolar Isol.PVC - 0,6/1KV 62,5 mm²	126,26 m
#6,0 mm²	1,74 m
Tubo Isolante Esponjoso 1/2"	100,12 m
3/4"	27,73 m
3/8"	1,89 m
Tubo de cobre flexível 1/2"	100,12 m
3/4"	27,73 m
3/8"	1,89 m

CLIMATIZAÇÃO (COBERTURA 01)
Escala 1:75

CLIMATIZAÇÃO




CARBOLIN
ENGENHARIA



MODELO 3D - ESTRUTURA
Obs. Necessário Internet

OBRA: RODoviARIA		DATA: AGOSTO/2025	
LOCAL: AV. ADOLPHO LOLLATO-S/N	CIDADE: SANTA TEREZINHA DE ITAIPU-PR	LOT: 303	QUADRA: 87.802
CLIENTE: PREFEITO ANTONIO LUIZ BENDO	PROJETISTA: FABIO JUNIOR MOMOLI	CREA-PR-CREA PR - 180440-D	
CONTEUDO: CLIMATIZAÇÃO (COBERTURA 01)		DESENHISTA: RAUL BARCELO	
ESPECIFICAÇÃO: CLIMATIZAÇÃO	REVISÃO: 01	FOLHA: 02/03	

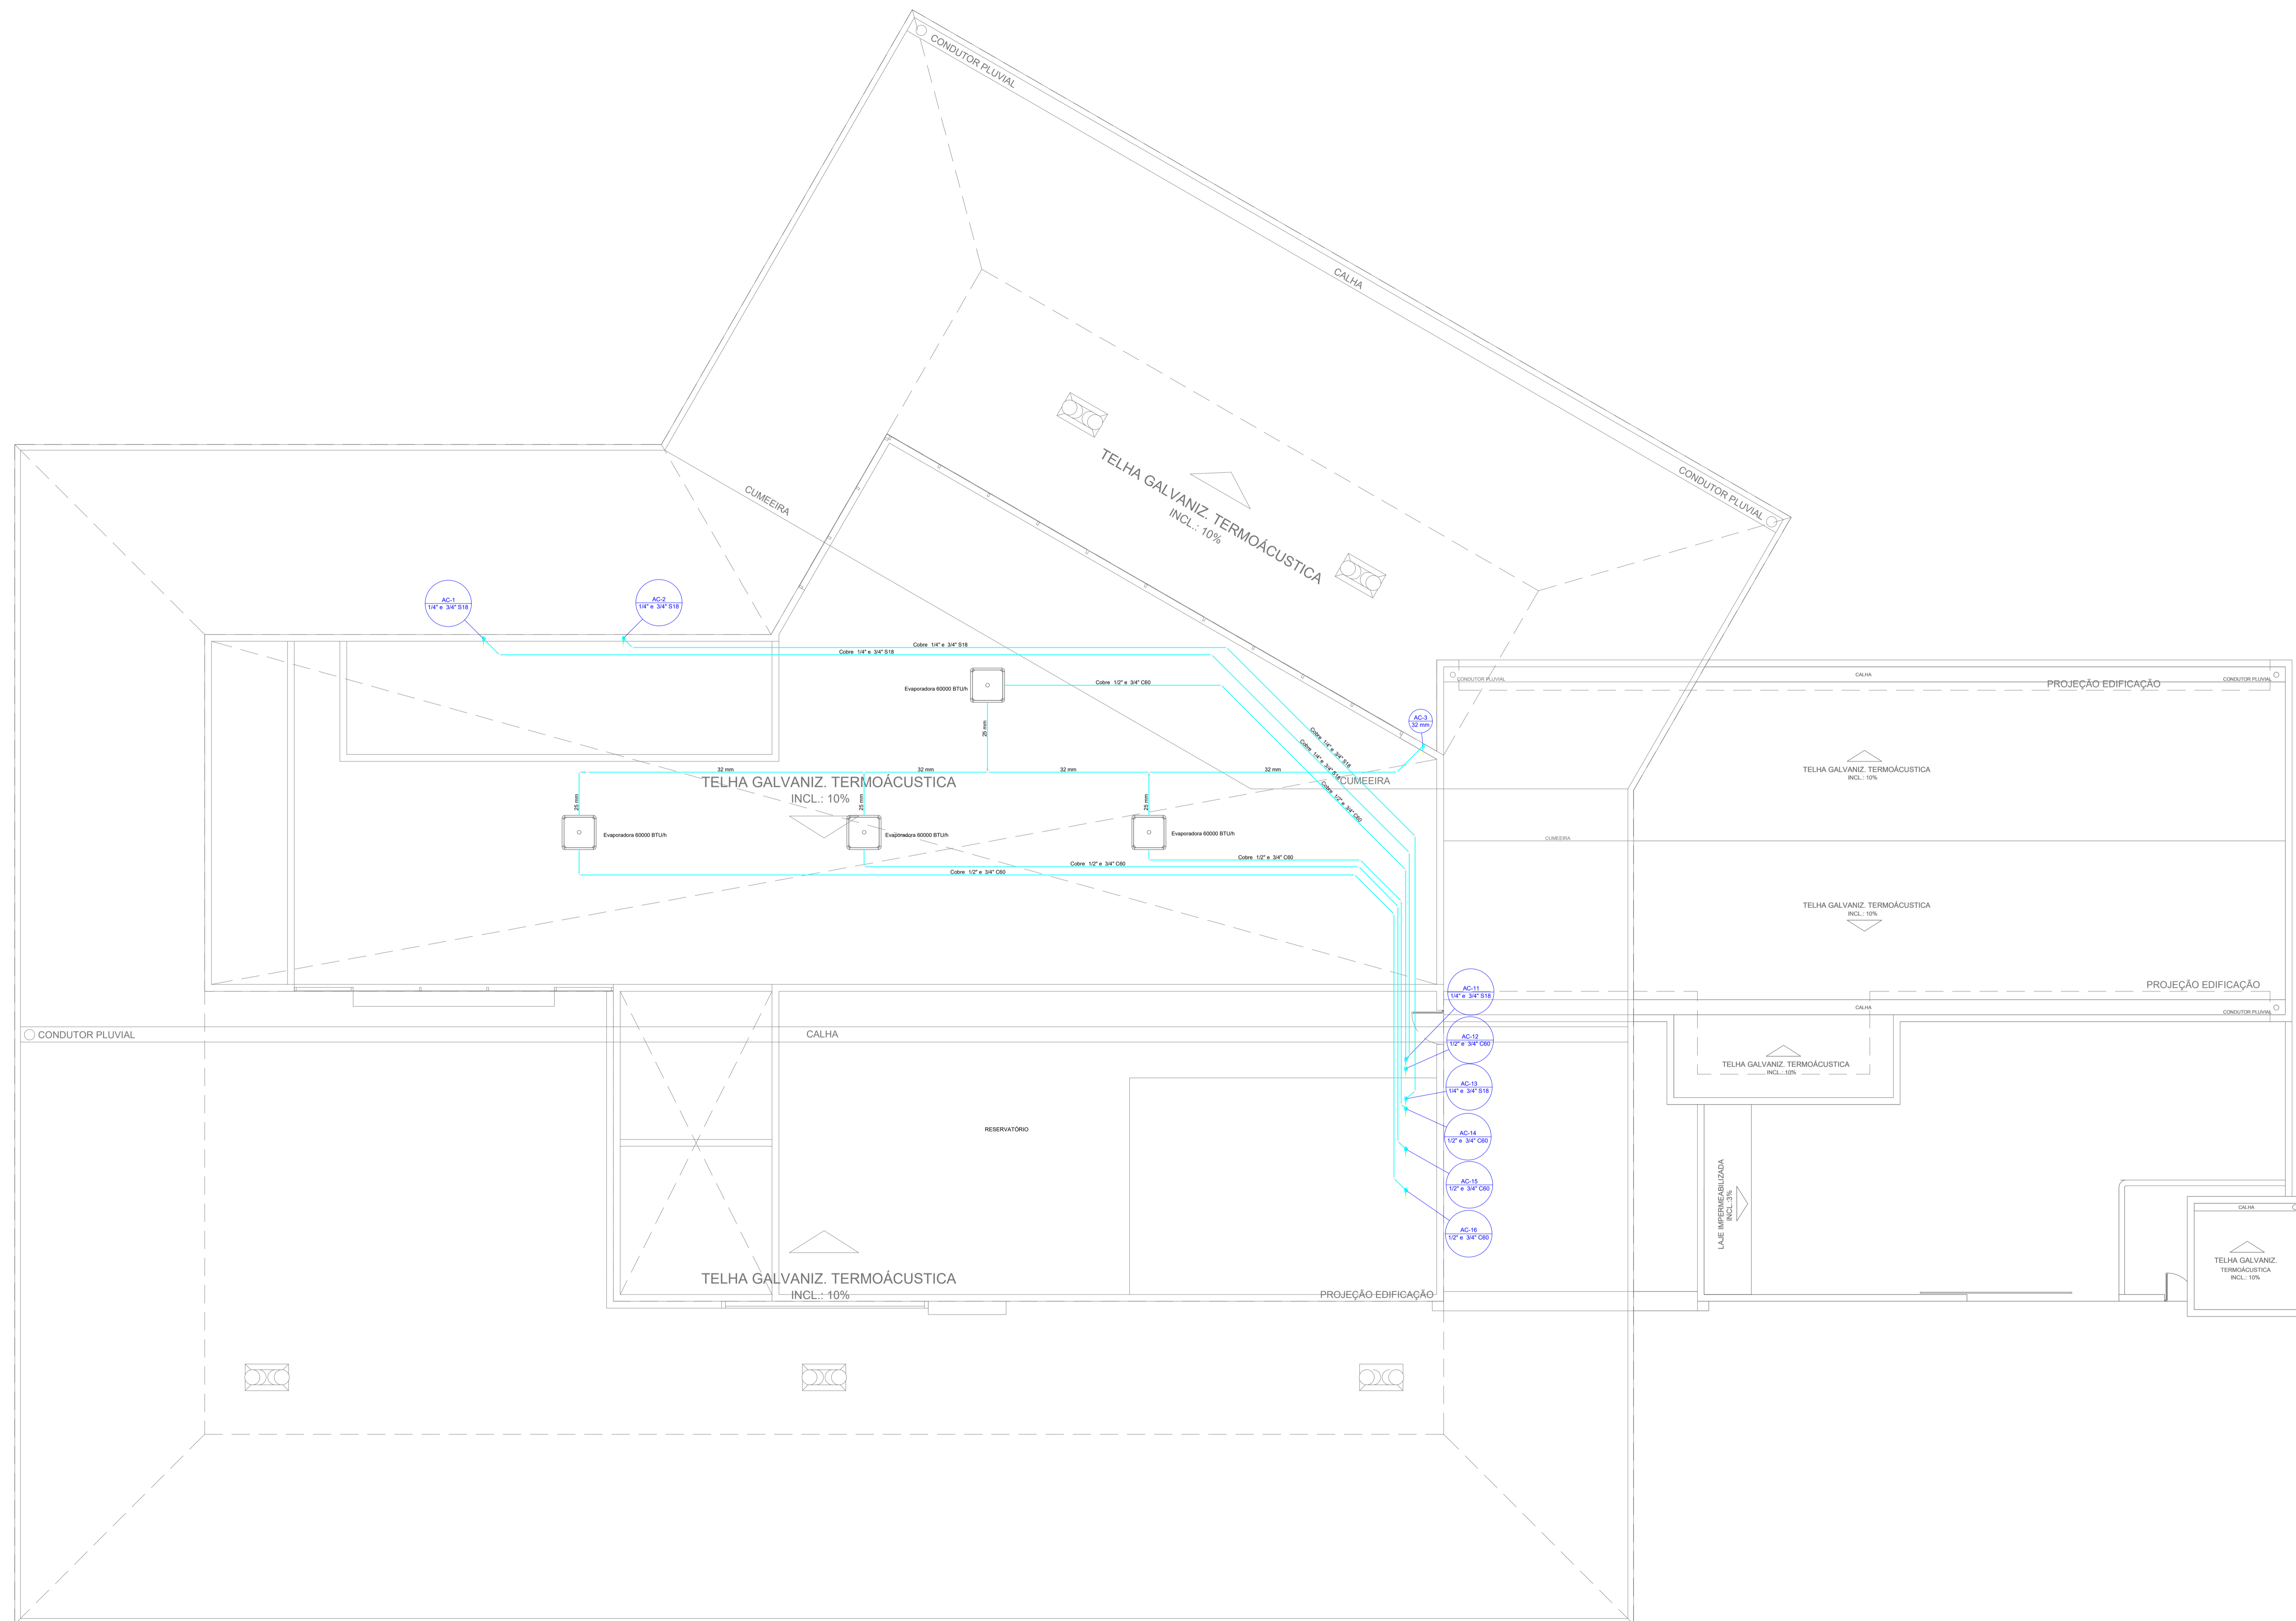

Legenda - cobertura 02

	Evaporadora cassette 4 vias 6000 BTU/h
--	--

Legenda de condutos - cobertura 02

	Condutor
--	----------

Lista de materiais - cobertura 02

Equipamentos Ar condicionado	
Evaporadora cassette 4 vias 6000 BTU/h	4 pç
PVC rígido soldável	
Joelho 45 soldável 32 mm	1 pç
Joelho 90° soldável 25 mm	1 pç
32 mm	1 pç
Luva soldável 25 mm	1 pç
Tubos 25 mm	7.15 m
32 mm	25.23 m
T8 de redução 90 soldável 32 mm - 25 mm	3 pç
Segmento de duto	
Cabo PP Tetrapolar Isol.PVC - 0.6/1KV	
#2.5 mm²	66.21 m
#6.0 mm²	95.59 m
Tubo Isolante Esponjoso 1/2"	95.59 m
1/4"	66.21 m
3/4"	161.81 m
Tubo de cobre flexível 1/2"	95.59 m
1/4"	66.21 m
3/4"	161.81 m

CLIMATIZAÇÃO



OBRA: RODOVIARIA	DATA: AGOSTO/2025		
LOCAL: AV. ADOLPHO LOLLATO-SIN	CIDADE: SANTA TEREZINHA DE ITAIPUL-PR	LOT: 303	QUADRA: 87.802
CLIENTE: PREFEITO ANTONIO LUIZ BENDO	PROJETISTA: FABIO JUNIOR MOMOLI	CREA-PR/CREA PR - 180440-D	
CONTIDO: CLIMATIZAÇÃO (COBERTURA 02)	DESIGNISTA: RAUL BARCELO		
ESPECIFICIDADE: CLIMATIZAÇÃO	REVISÃO: 01	FOLHA: 03/03	

CLIMATIZAÇÃO (COBERTURA 02)
Escala 1:75