





PASSEIO EM CALÇADA CONTEMPLADO NO CONVENIO Nº 458/2022 - SEDU, ATENDENDO A NBR 9050/2020.

PROJETO CALÇADA
1 : 1500

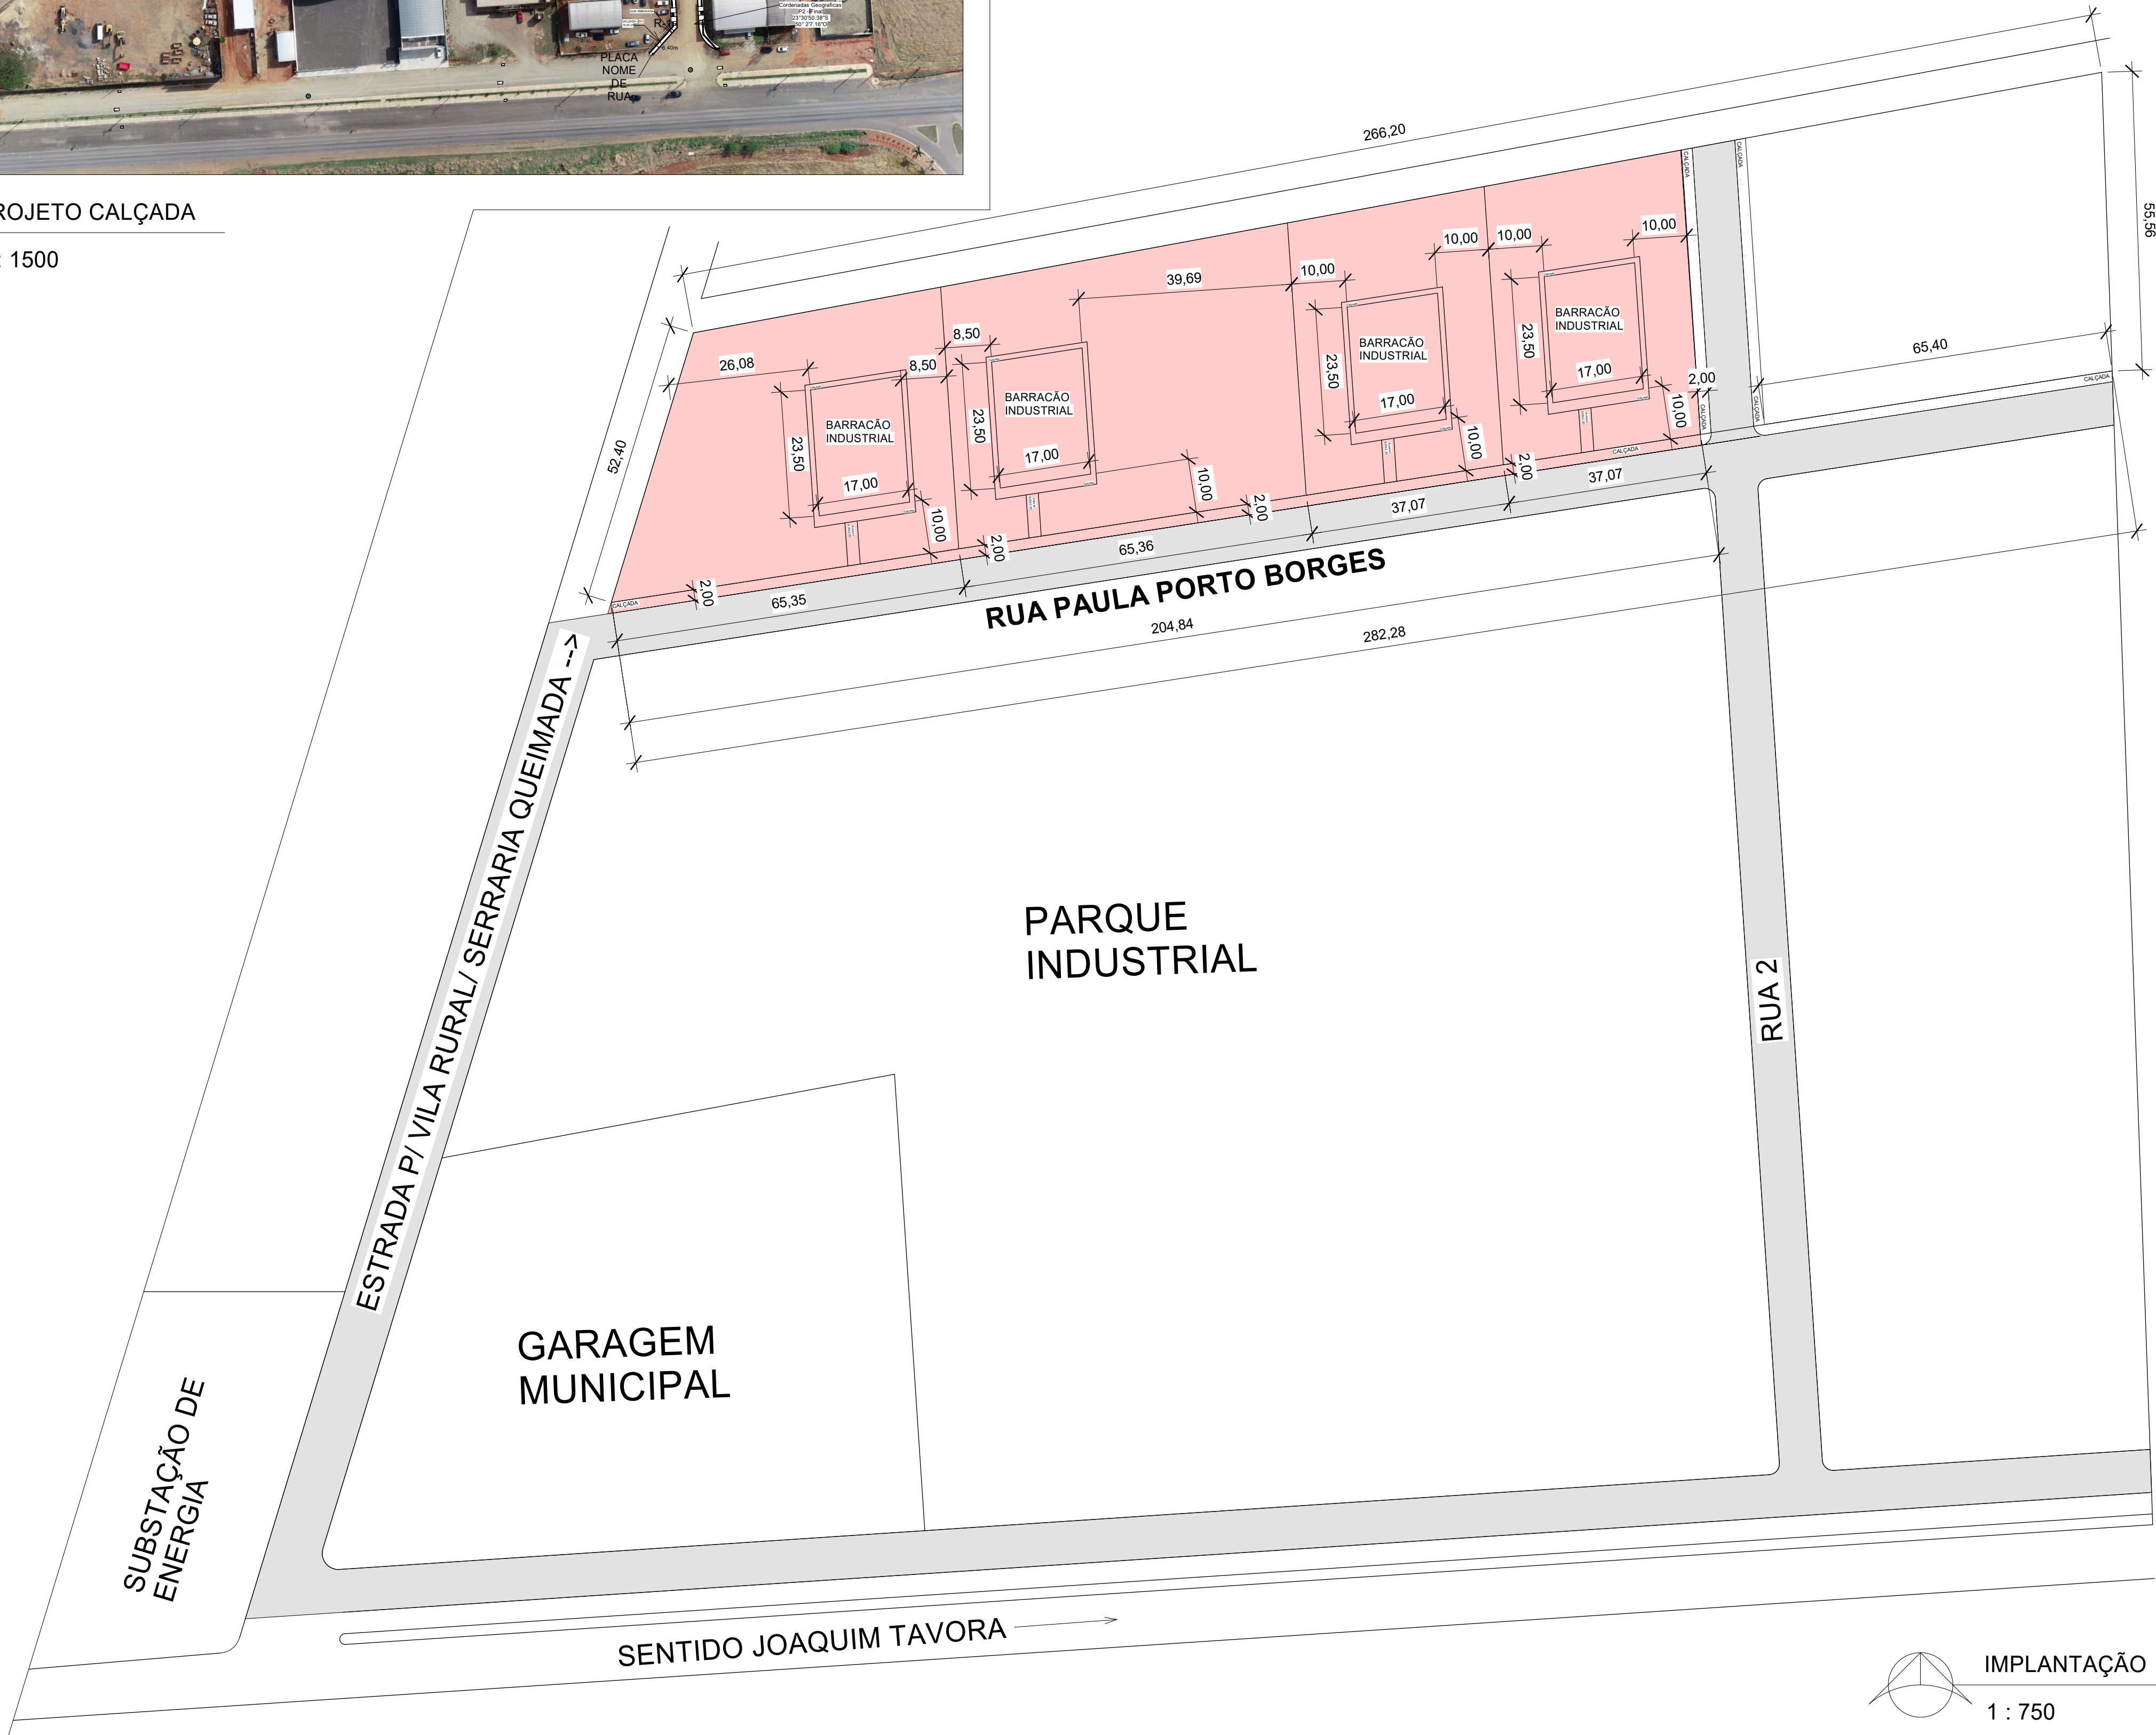

IMPLANTAÇÃO
1 : 750

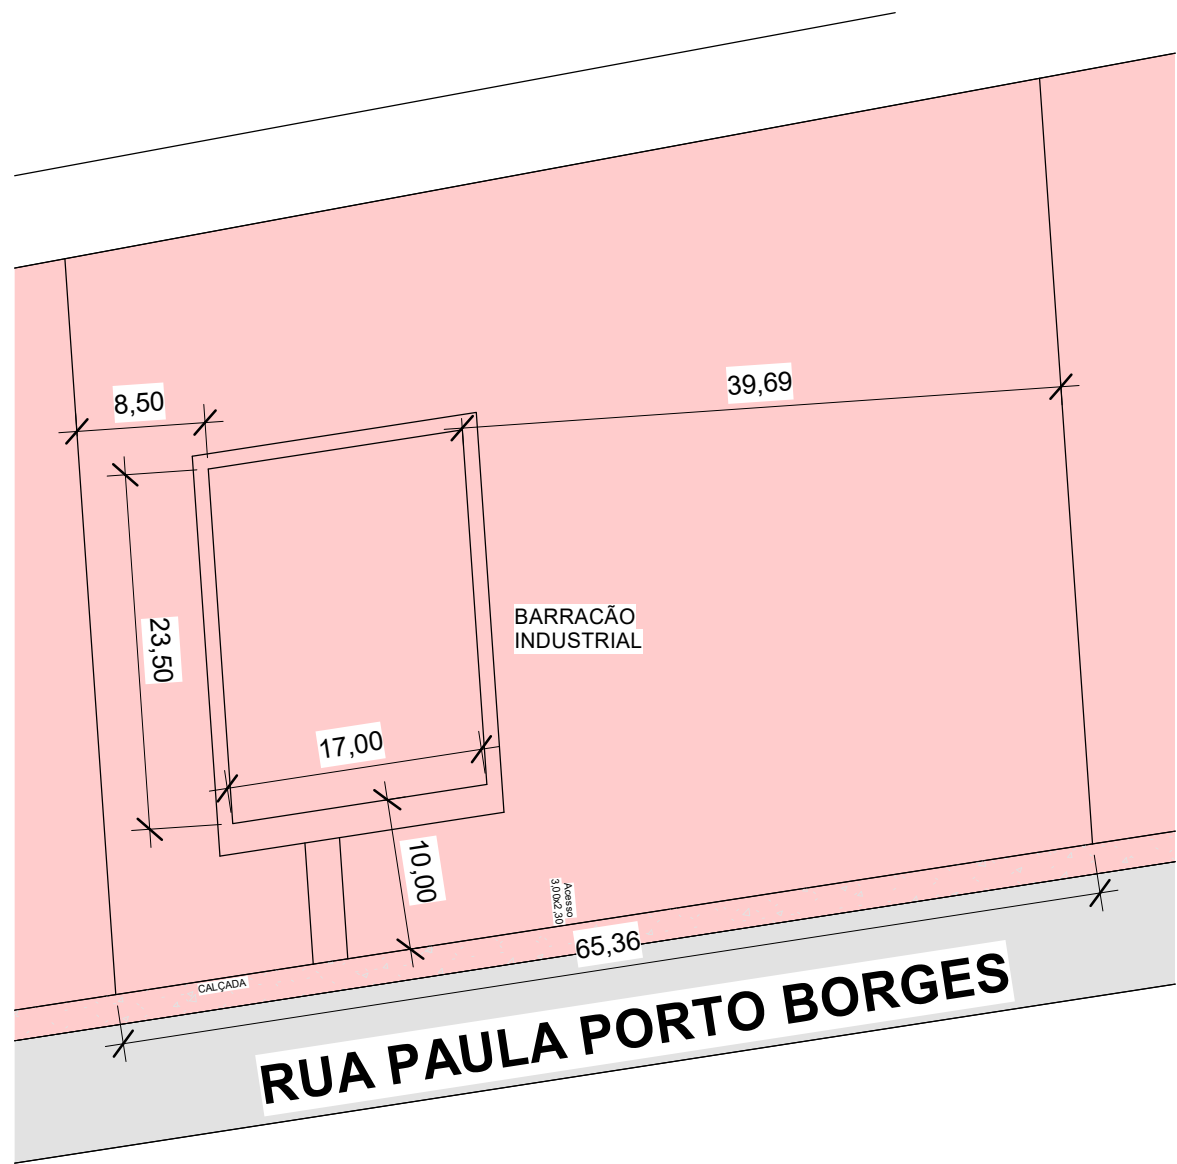

IMPLANTAÇÃO.
1 : 500

MATRICULA Nº 11.023
ÁREA TOTAL: 14.627,00m²

MUROS DE DIVISA SERÃO REALIZADOS PELA PREFEITURA MUNICIPAL.

PROJETO DE IMPLANTAÇÃO		FOLHA 01 DE 01
PREFEITURA MUNICIPAL DE GUAPIRAMA-PR PROPRIETÁRIO Rua 2 de Março, 460 - Centro - CEP:86465-000 - FONE (43) 3573-1122 ENDEREÇO		
CONSTRUÇÃO DE BARRACÃO INDUSTRIAL OBRA GUAPIRAMA - ESTADO DO PARANÁ CIDADE RUA PAULA PORTO BORGES - DISTRITO INDUSTRIAL - LOTE 1 ENDEREÇO		
LOCALIZAÇÃO SITUAÇÃO S/ ESCALA	ART nº : 1720214962087	
	INFORMAÇÕES DO LOTE QUADRA.....: 01 LOTE.....: 01 CADASTRO.: MATRICULA:	
	LOCAL: Prefeito Municipal EDUI GONÇALVES	
COORDENADAS GEOGRÁFICAS "UTM" 22 K 598413.20 m E 7399434.12 m S		Responsável Técnico FÁBIA ROBERTA P. ELEUTÉRIO DE OLIVEIRA Crea SP nº 506.345.854-4/D - Visto Pr nº 145077
ÁREA: A CONSTRUIR: 399,50m²		
DESENHISTA: MARCOS ELEUTÉRIO	Data: 07/2024	
APROVAÇÃO:		