




**TERREO (AF)**  
1 : 25

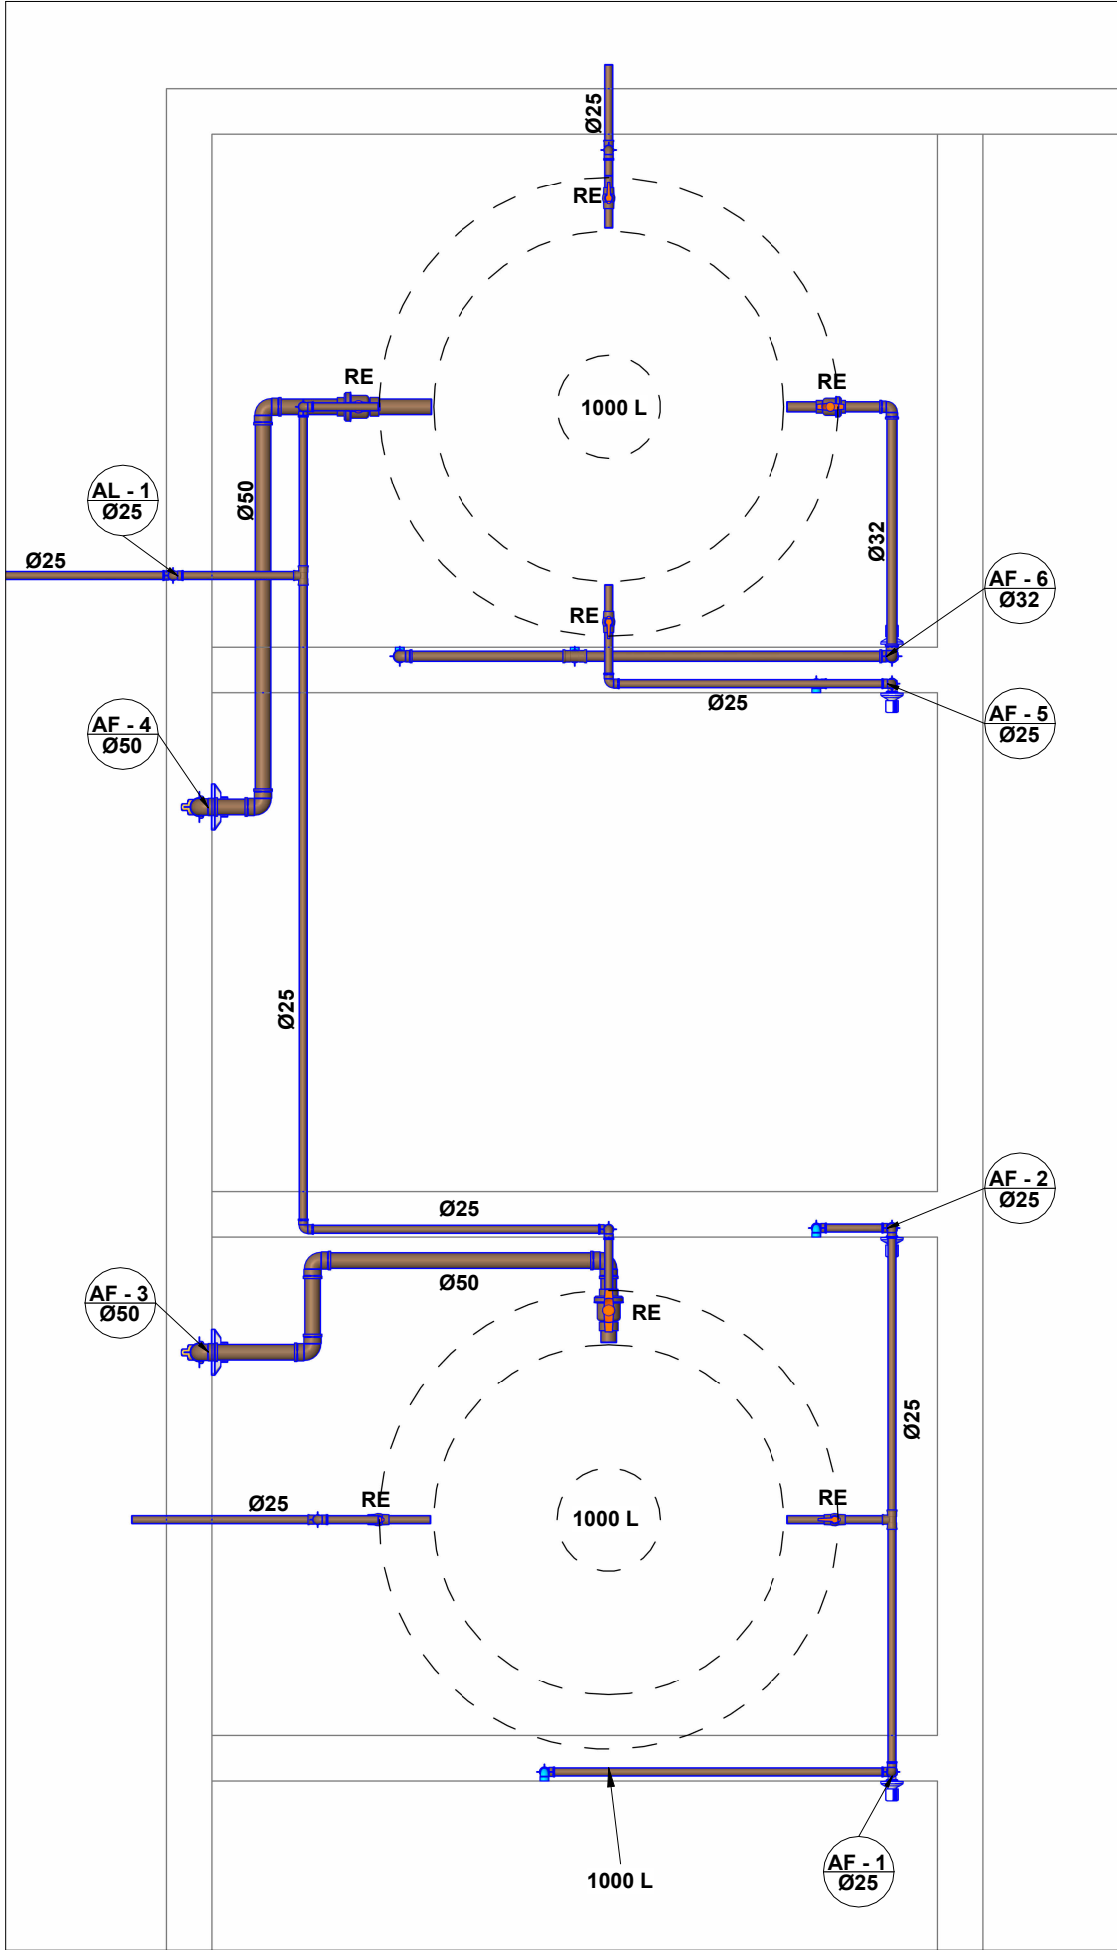


**LAJE (AF)**  
1 : 25

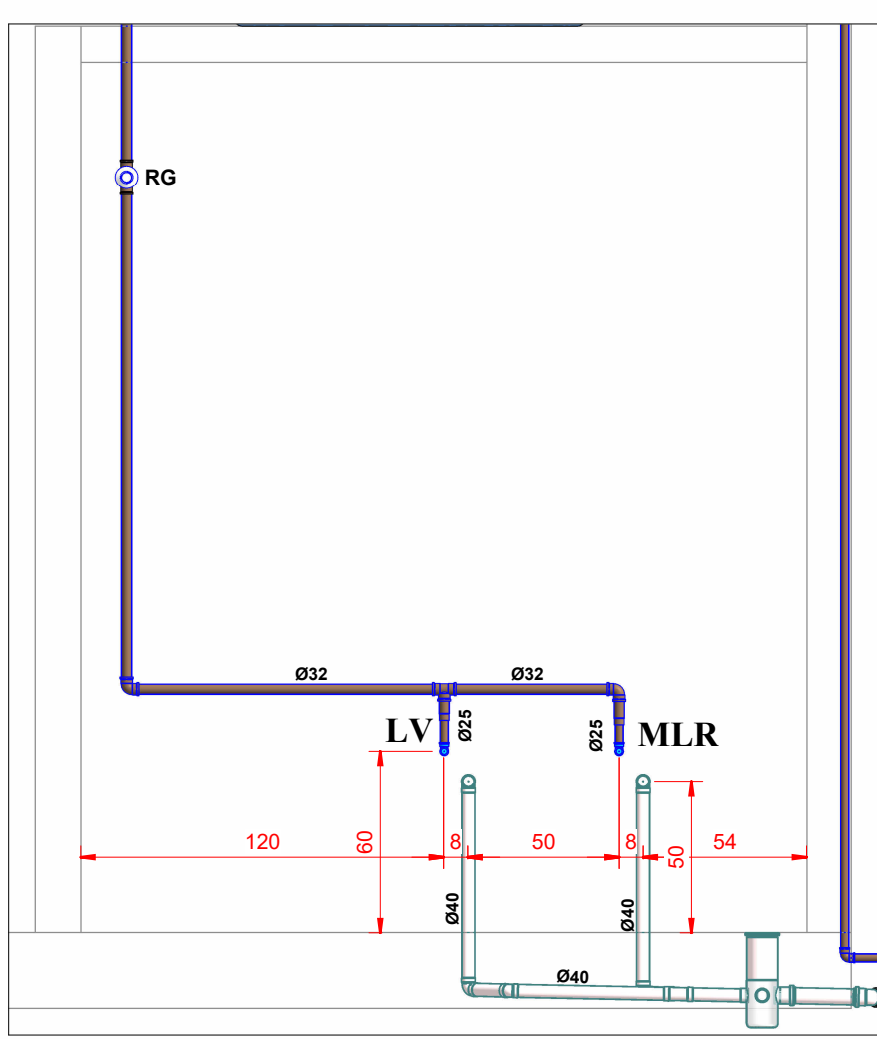


**VISTA A**  
1 : 25

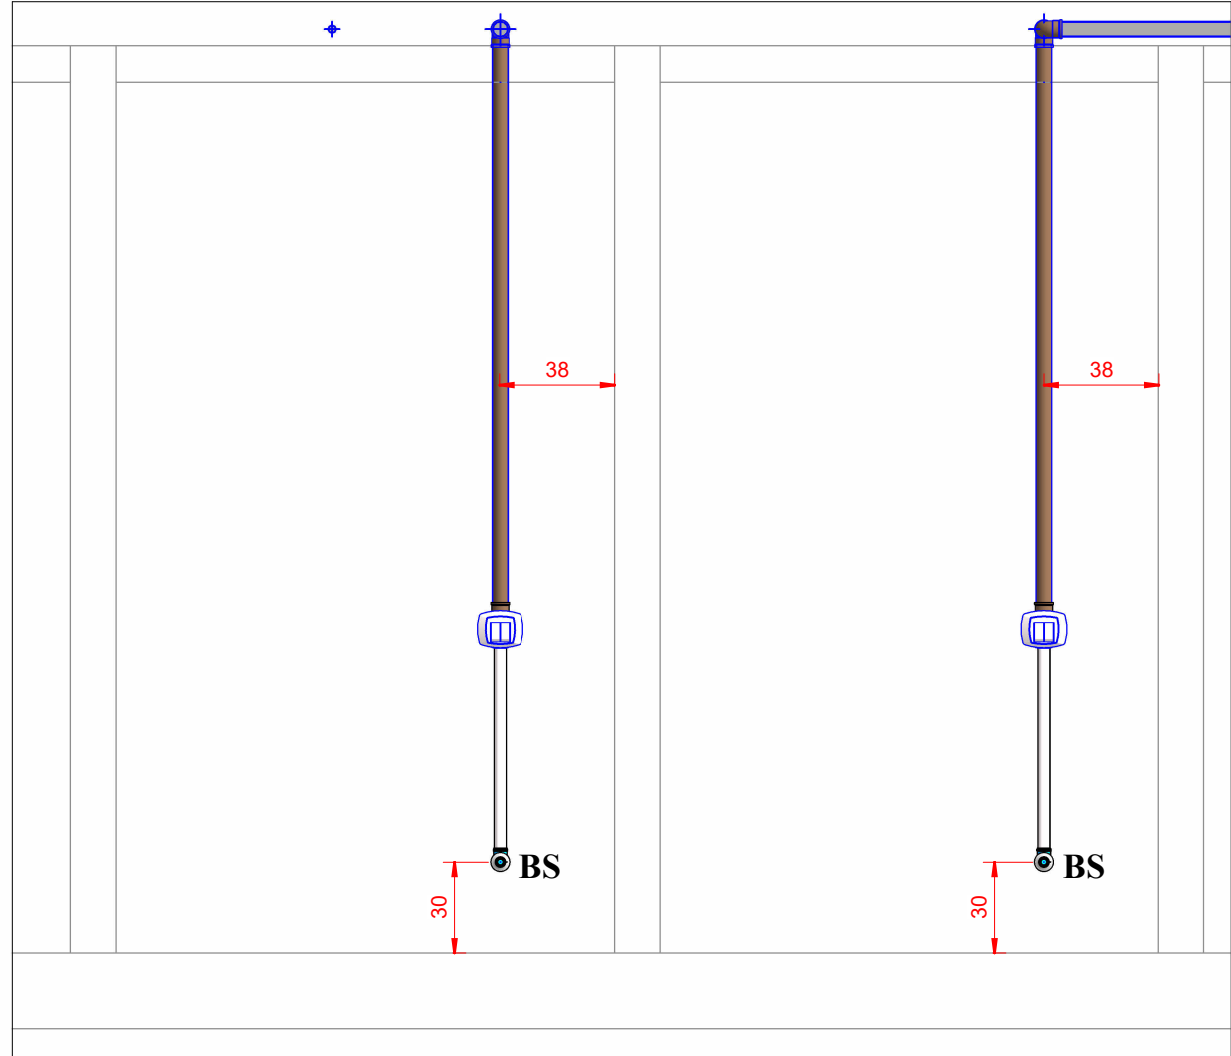


**VISTA C**  
1 : 25

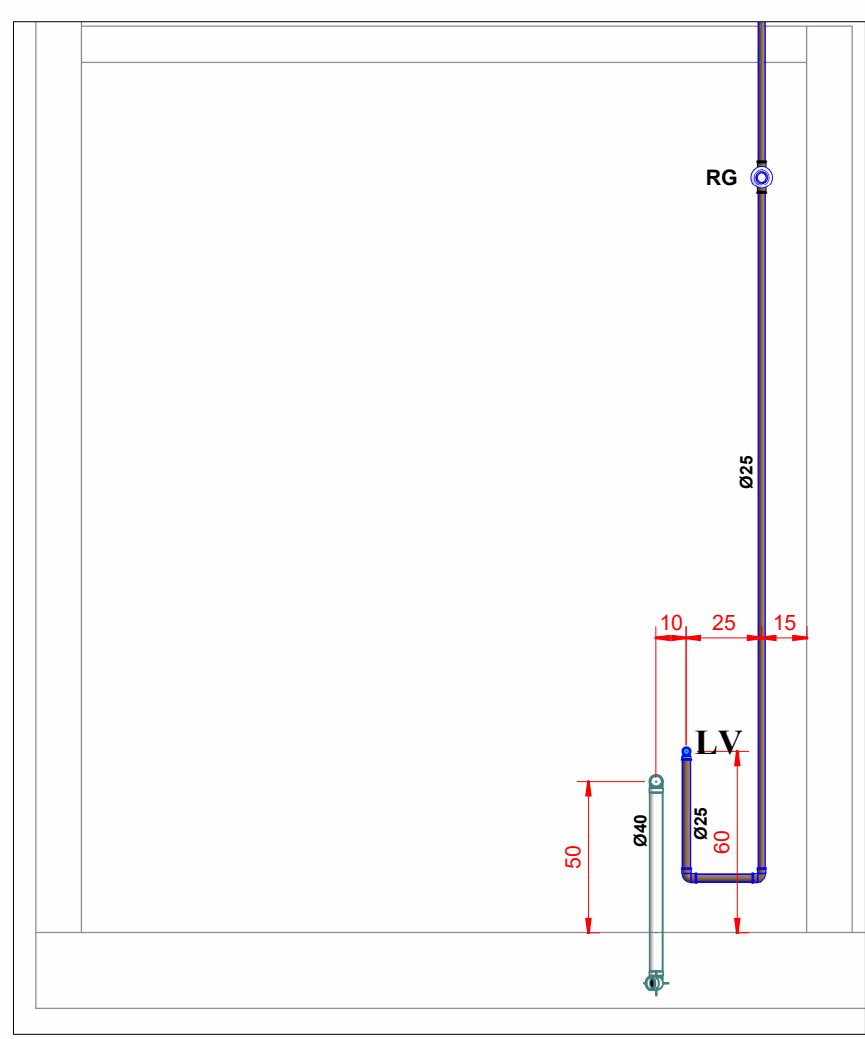

**VISTA B**  
1 : 25

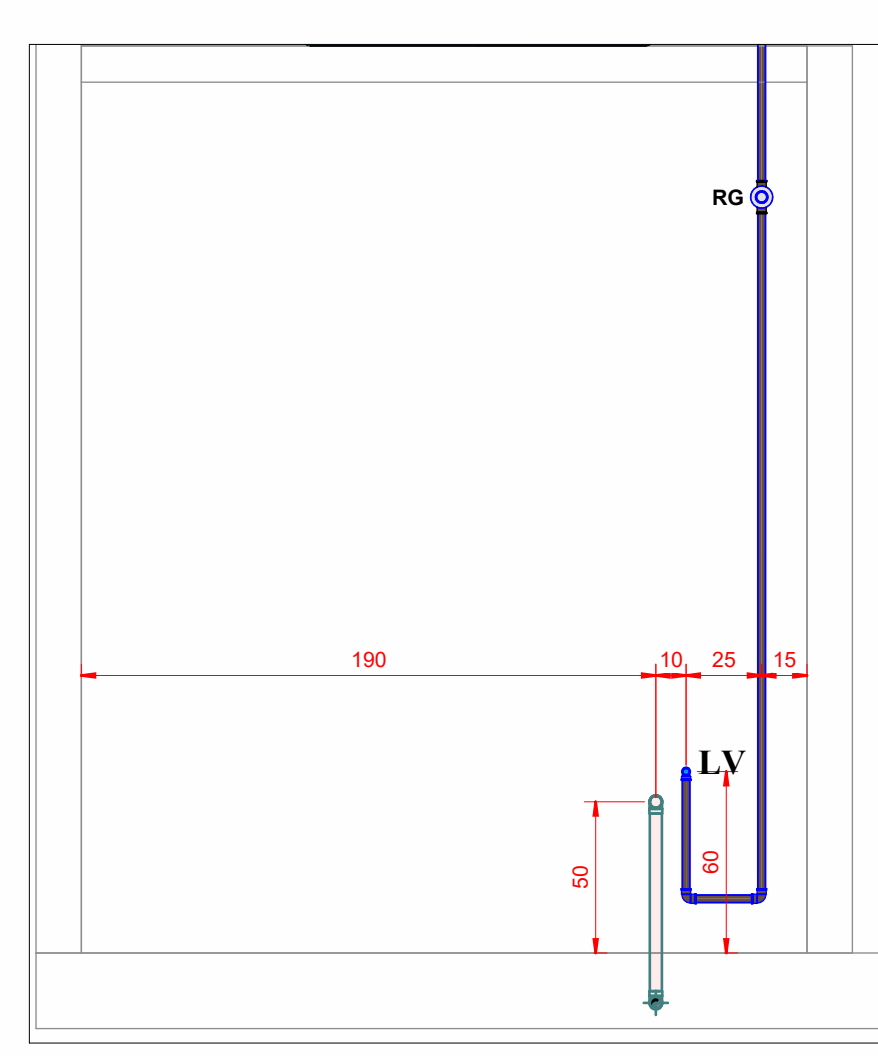


**VISTA D**  
1 : 25

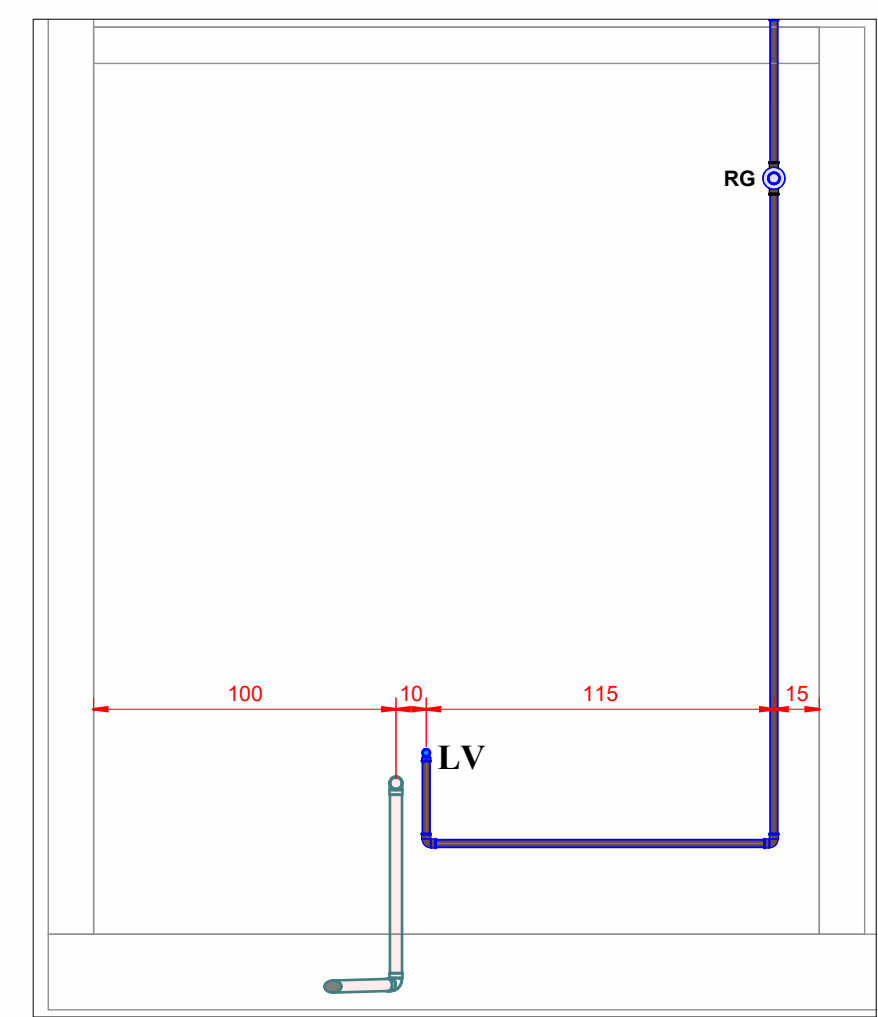

**VISTA E**  
1 : 25

Lista de Materiais - Conexões e Acessórios - Completa				
POS.	Tipo de Sistema	Descrição do Material	Quantidade (peças)	Referência de Fabricante
			42	<varia>
Esgoto Sanitário				
Esgoto Sanitário		Adaptador para Saída de Vaso Sanitário, DN100mm, de PVC Rígido Branco Série Normal, conforme NBR 5688	2	Tigre
Esgoto Sanitário		Anel de Borracha, DN50mm, para linha de PVC Rígido Branco Série Normal, conforme NBR 5688	16	Tigre
Esgoto Sanitário		Anel de Borracha, DN100mm, para linha de PVC Rígido Branco Série Normal, conforme NBR 5688	21	Tigre
Esgoto Sanitário		Caixa de Inspeção em PVC, DN100mm, conforme NBR 8160	2	Tigre
Esgoto Sanitário		Caixa Sifonada Montada com Greiha e Porta Greiha Quadrados Brancos 100x150x50mm, 3 Entradas, Esgoto	4	Tigre
Esgoto Sanitário		Joelho 45°, DN40mm, de PVC Rígido Branco Série Normal, conforme NBR 5688	6	Tigre
Esgoto Sanitário		Joelho 45°, DN50mm, de PVC Rígido Branco Série Normal, conforme NBR 5688	2	Tigre
Esgoto Sanitário		Joelho 45°, DN100mm, de PVC Rígido Branco Série Normal, conforme NBR 5688	3	Tigre
Esgoto Sanitário		Joelho 90°, DN40mm, de PVC Rígido Branco Série Normal, conforme NBR 5688	16	Tigre
Esgoto Sanitário		Joelho 90°, DN100mm, de PVC Rígido Branco Série Normal, conforme NBR 5688	2	Tigre
Esgoto Sanitário		Junção 45° de Redução, DN100x50mm, de PVC Rígido Branco Série Normal, conforme NBR 5688	1	Tigre
Esgoto Sanitário		Junção 45°, DN40x40mm, de PVC Rígido Branco Série Normal, conforme NBR 5688	1	Tigre
Esgoto Sanitário		Junção 45°, DN100x100mm, de PVC Rígido Branco Série Normal, conforme NBR 5688	2	Tigre
Esgoto Sanitário		Luva Simples, DN50mm, de PVC Rígido Branco Série Normal, conforme NBR 5688	2	Tigre
Esgoto Sanitário		Luva Simples, DN100mm, de PVC Rígido Branco Série Normal, conforme NBR 5688	11	Tigre
Esgoto Sanitário		Prolongador sem entrada DN300, Esgoto - TIGRE	2	Tigre
Esgoto Sanitário		Redução Excêntrica, DN100x50mm, de PVC Rígido Branco Série Normal para Esgoto e Água Pluvial, conforme NBR 5688	3	Tigre
Água fria				
Água fria			2	FortLev
Água fria		Adaptador Soldável Curto com Bolsa e Rosca, DN25x3/4", PVC Marrom Soldável, conforme NBR 5648	6	Tigre
Água fria		Adaptador Soldável Curto com Bolsa e Rosca, DN32x1", PVC Marrom Soldável, conforme NBR 5648	2	Tigre
Água fria		Adaptador Soldável Curto com Bolsa e Rosca, DN50x1.1/2", PVC Marrom Soldável, conforme NBR 5648	2	Tigre
Água fria		Bucha de Redução Curta, DN32x25mm, PVC Marrom Soldável, conforme NBR 5648	2	Tigre
Água fria		Joelho 90° com Bucha de Latão, DN25x1/2", Linha PVC Marrom Soldável, conforme NBR 5648	5	Tigre
Água fria		Joelho 90°, DN25mm, PVC Marrom Soldável, conforme NBR 5648	19	Tigre
Água fria		Joelho 90°, DN32mm, PVC Marrom Soldável, conforme NBR 5648	4	Tigre
Água fria		Joelho 90°, DN50mm, PVC Marrom Soldável, conforme NBR 5648	7	Tigre
Água fria		Registro de Gaveta com acabamento, Água Fria, Ø1"	1	Docol
Água fria		Registro de Gaveta com acabamento, Água Fria, Ø3/4"	3	Docol
Água fria		Registro Esfera VS Compacto Soldável 25mm	4	Tigre
Água fria		Registro Esfera VS Soldável DN32mm	1	Tigre
Água fria		Registro Esfera VS Soldável DN50mm	2	Tigre
Água fria		Tubo de Ligação Inox com anel para vaso sanitário 25cm	2	Deca
Água fria		Tubo para Válvula de descarga com joelho azul, Ø38mmx0,8m	2	Tigre
Água fria		Tê, DN25mm, PVC Marrom Soldável, conforme NBR 5648	4	Tigre
Água fria		Tê, DN32mm, PVC Marrom Soldável, conforme NBR 5648	1	Tigre
Água fria		Válvula de Descarga com acabamento, Baixa Pressão Ø1.1/2" (50mm)	2	Docol

Lista de Materiais - Tubos			
Descrição do Material	Diâmetro Nominal (mm)	Comprimento (m)	Referência de Fabricante
Esgoto Sanitário			
Tubo de PVC Rígido Branco, conforme NBR5688, Linha Série Normal	Ø100	14,08	Tigre
Tubo de PVC Rígido Branco, conforme NBR5688, Linha Série Normal	Ø50	2,01	Tigre
Tubo de PVC Rígido Branco, conforme NBR5688, Linha Série Normal	Ø40	23,17	Tigre
Água fria			
Tubo de PVC Rígido Soldável Marrom, conforme NBR 5648	Ø50	8,05	Tigre
Tubo de PVC Rígido Soldável Marrom, conforme NBR 5648	Ø32	5,41	Tigre
Tubo de PVC Rígido Soldável Marrom, conforme NBR 5648	Ø25	29,58	Tigre

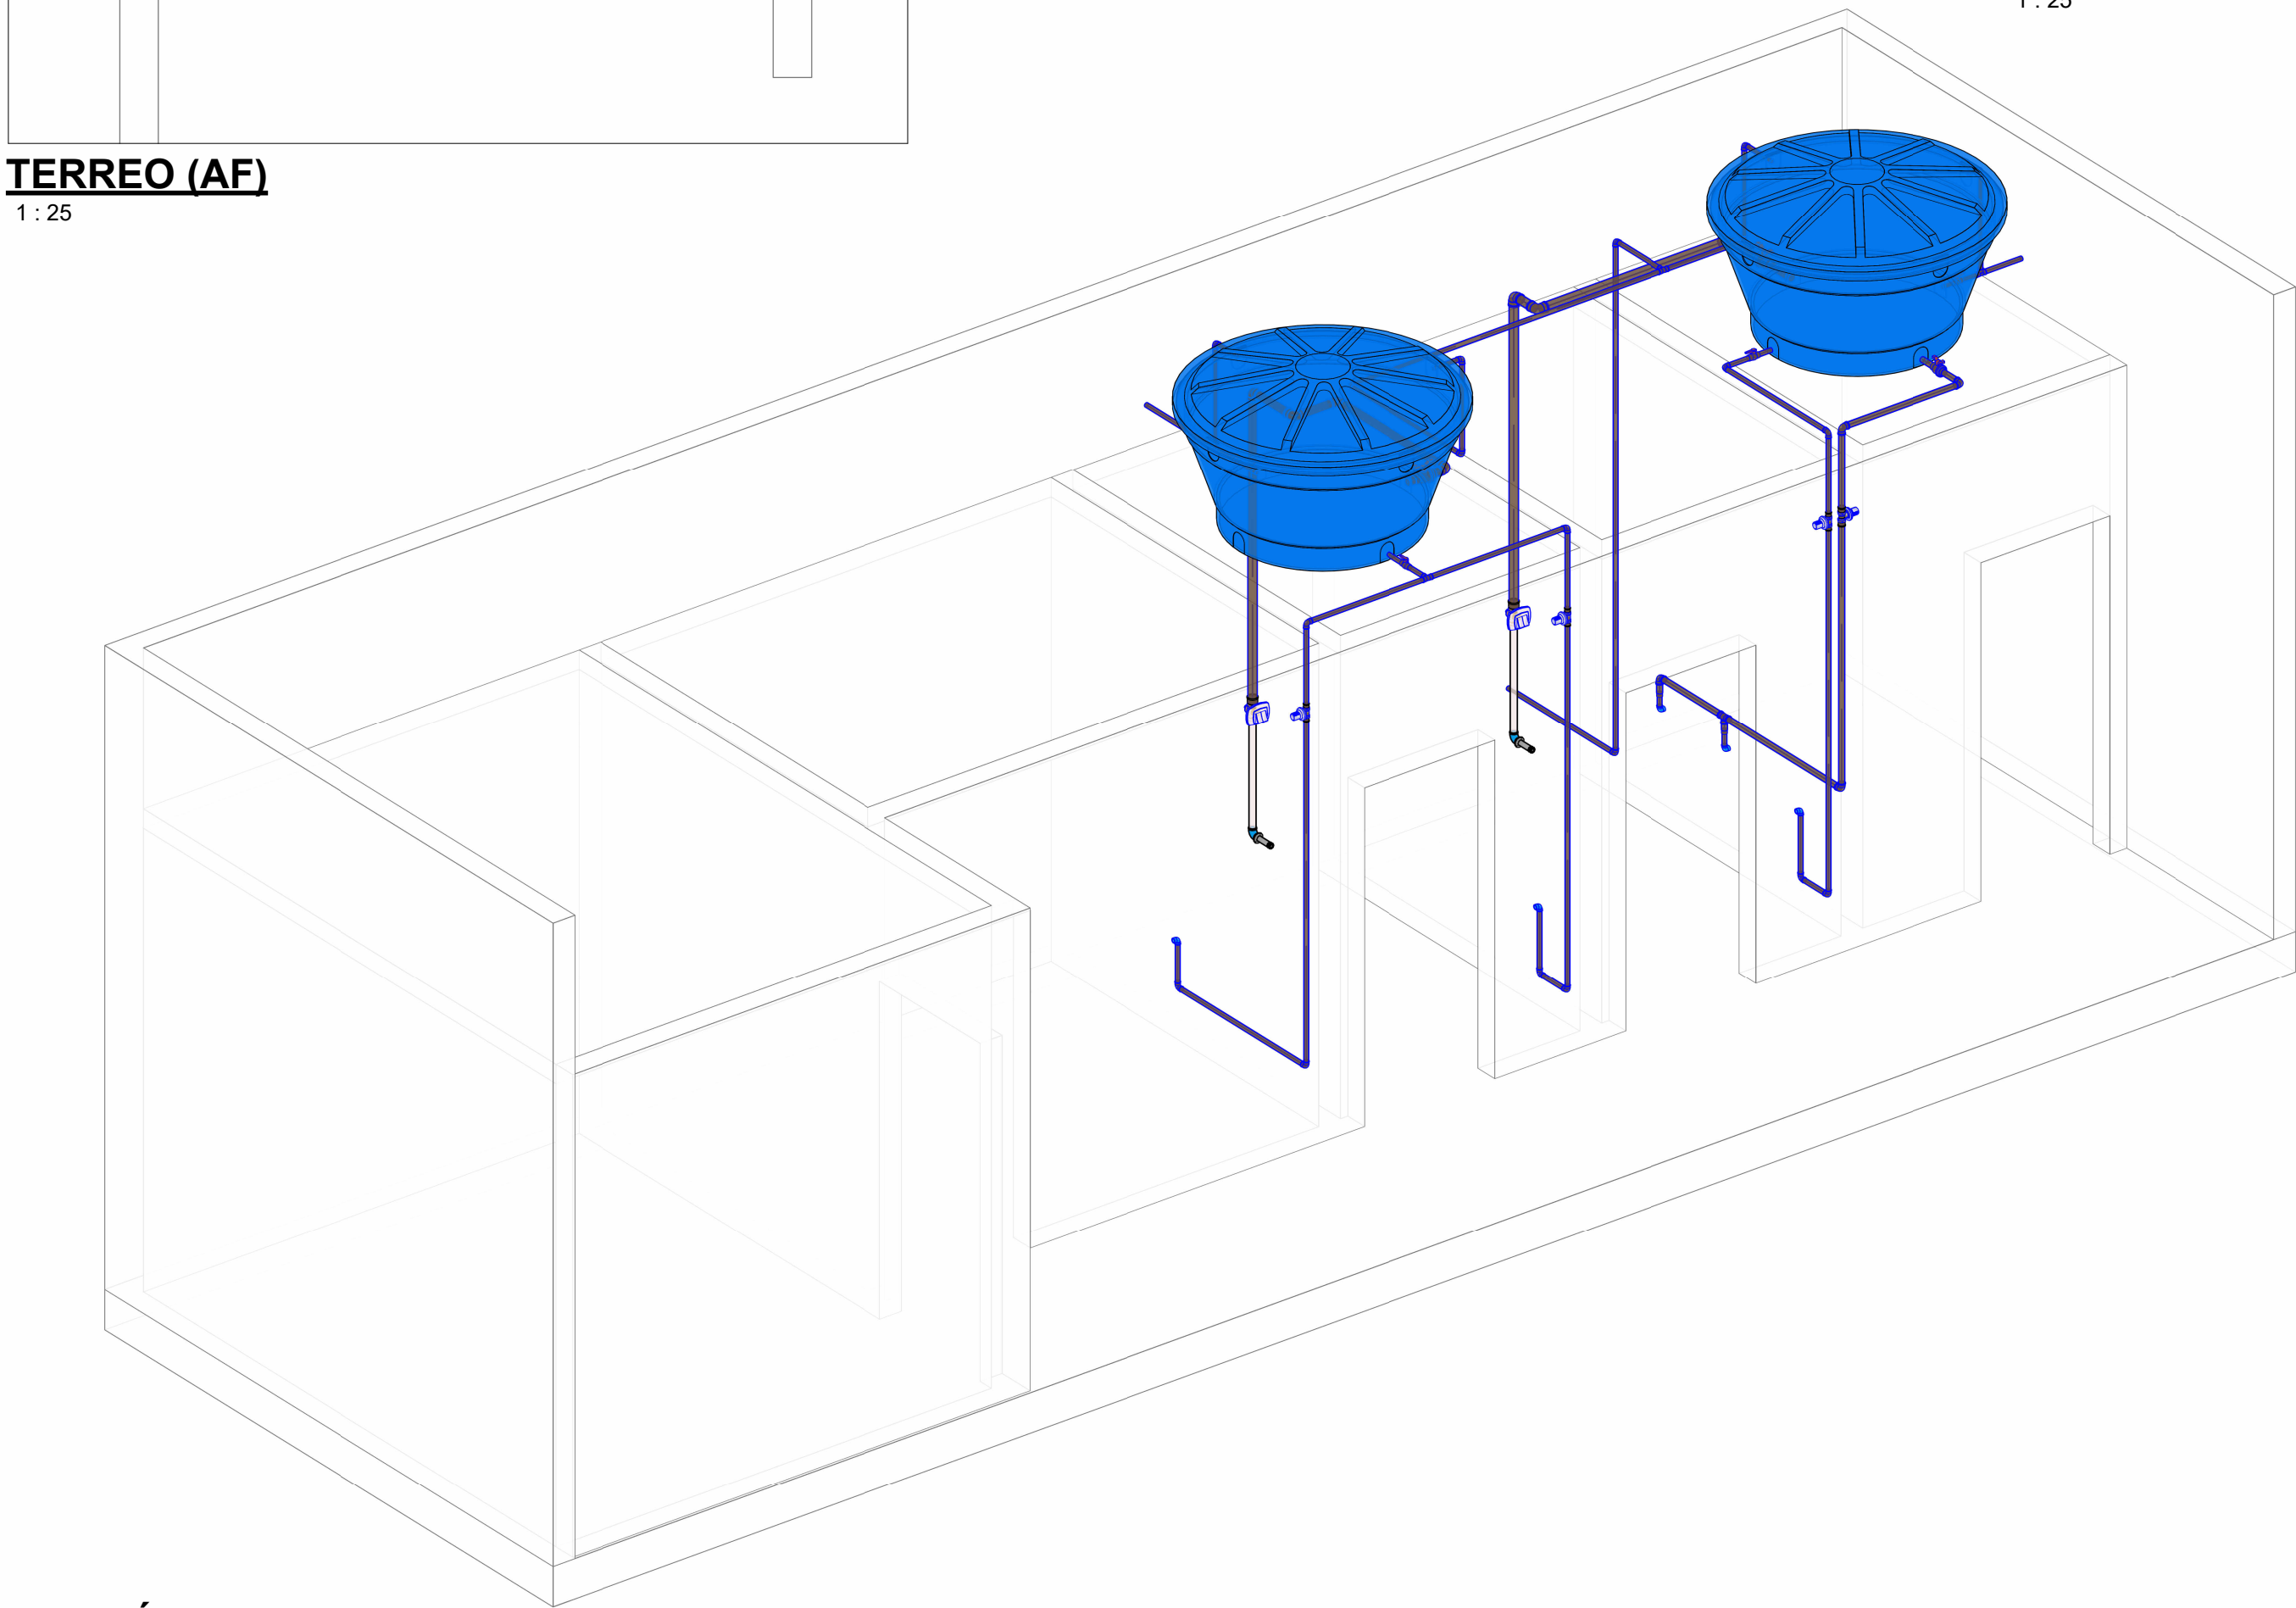

**ISOMÉTRICO AF**

TAMANHO - 900 X 594 mm

**LEGENDA:**

- TUBULAÇÃO PVC MARROM - ÁGUA FRIA
- COLUNA DE ÁGUA FRIA
- ALIMENTAÇÃO DE ÁGUA FRIA

**ABREVIACÕES:**

- BS - BACIA SANITÁRIA
- LV - LAVATÓRIO
- CH - CHUVEIRO
- TN - TANQUE
- MLR - MÁQUINA DE LAVAR ROUPAS
- TJ - TORNEIRA DE JARDIM
- RG - REGISTRO DE GAVETA
- RE - REGISTRO DE ESFERA
- VE - VÁLVULA DE ESFERA
- VR - VÁLVULA RETENÇÃO
- PR - PRESSURIZADOR
- HID - HIDRÔMETRO
- RES - RESERVATÓRIO

PROJETO HIDROSSANITÁRIO		2/2
UBR - BARRACÃO DISTRITO INDUSTRIAL		PROJETO: ARQ. VINICIUS
PREFEITURA DE RIBEIRÃO CLARO - PR		ESCALA: Indicada
CNPJ: 75.449.579/0001-73		DATA: 17/04/2026
RESPONSÁVEL TÉCNICO: VINICIUS COLONI MEDEIRO		
CAU - PR: A175509-9		