








D

C

B

A

ESC. A1
30/04/21

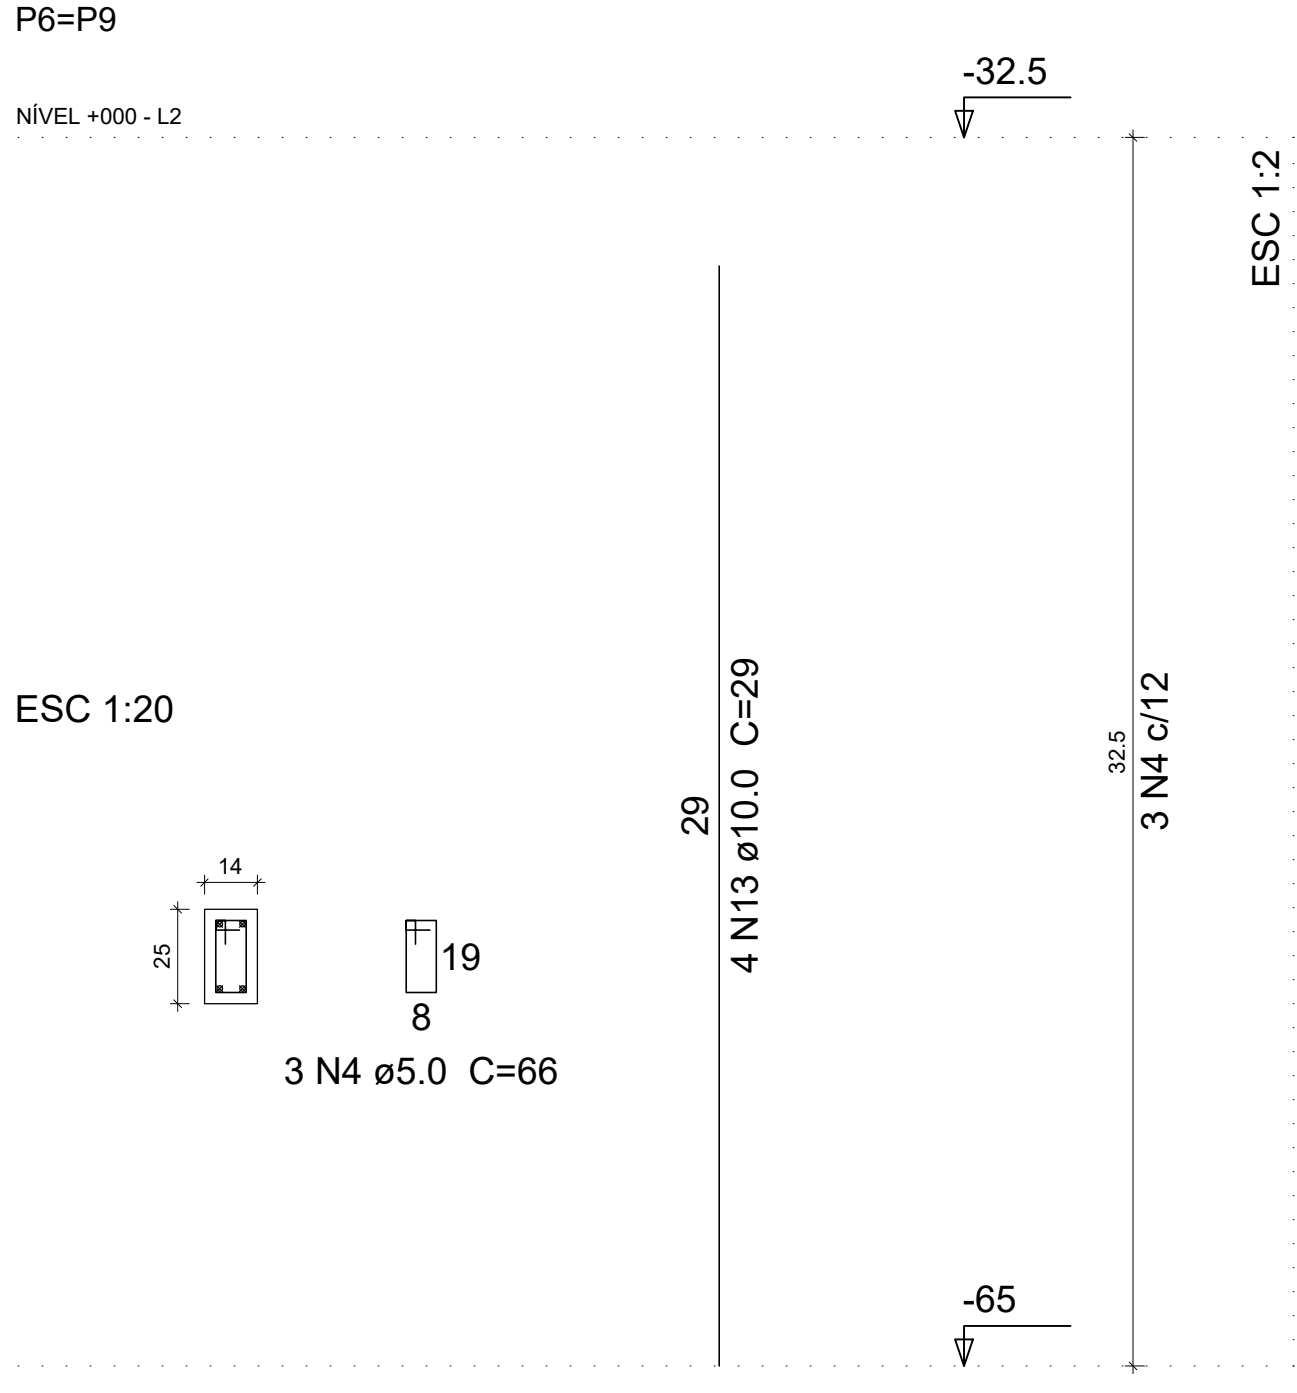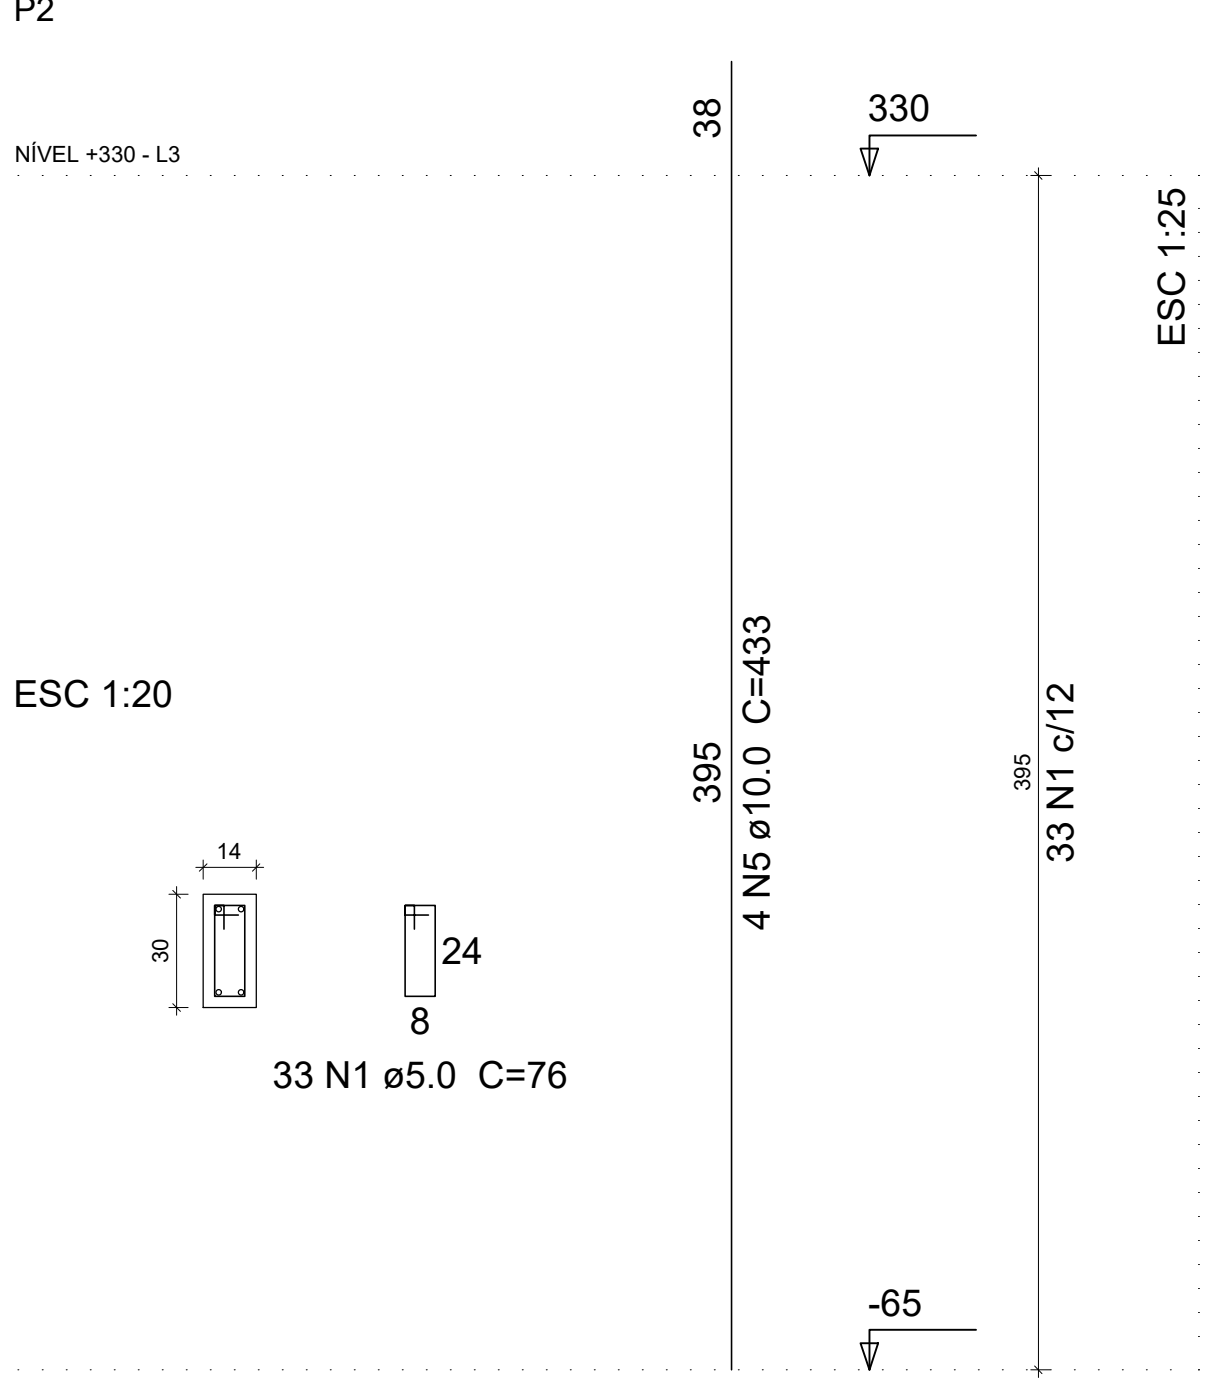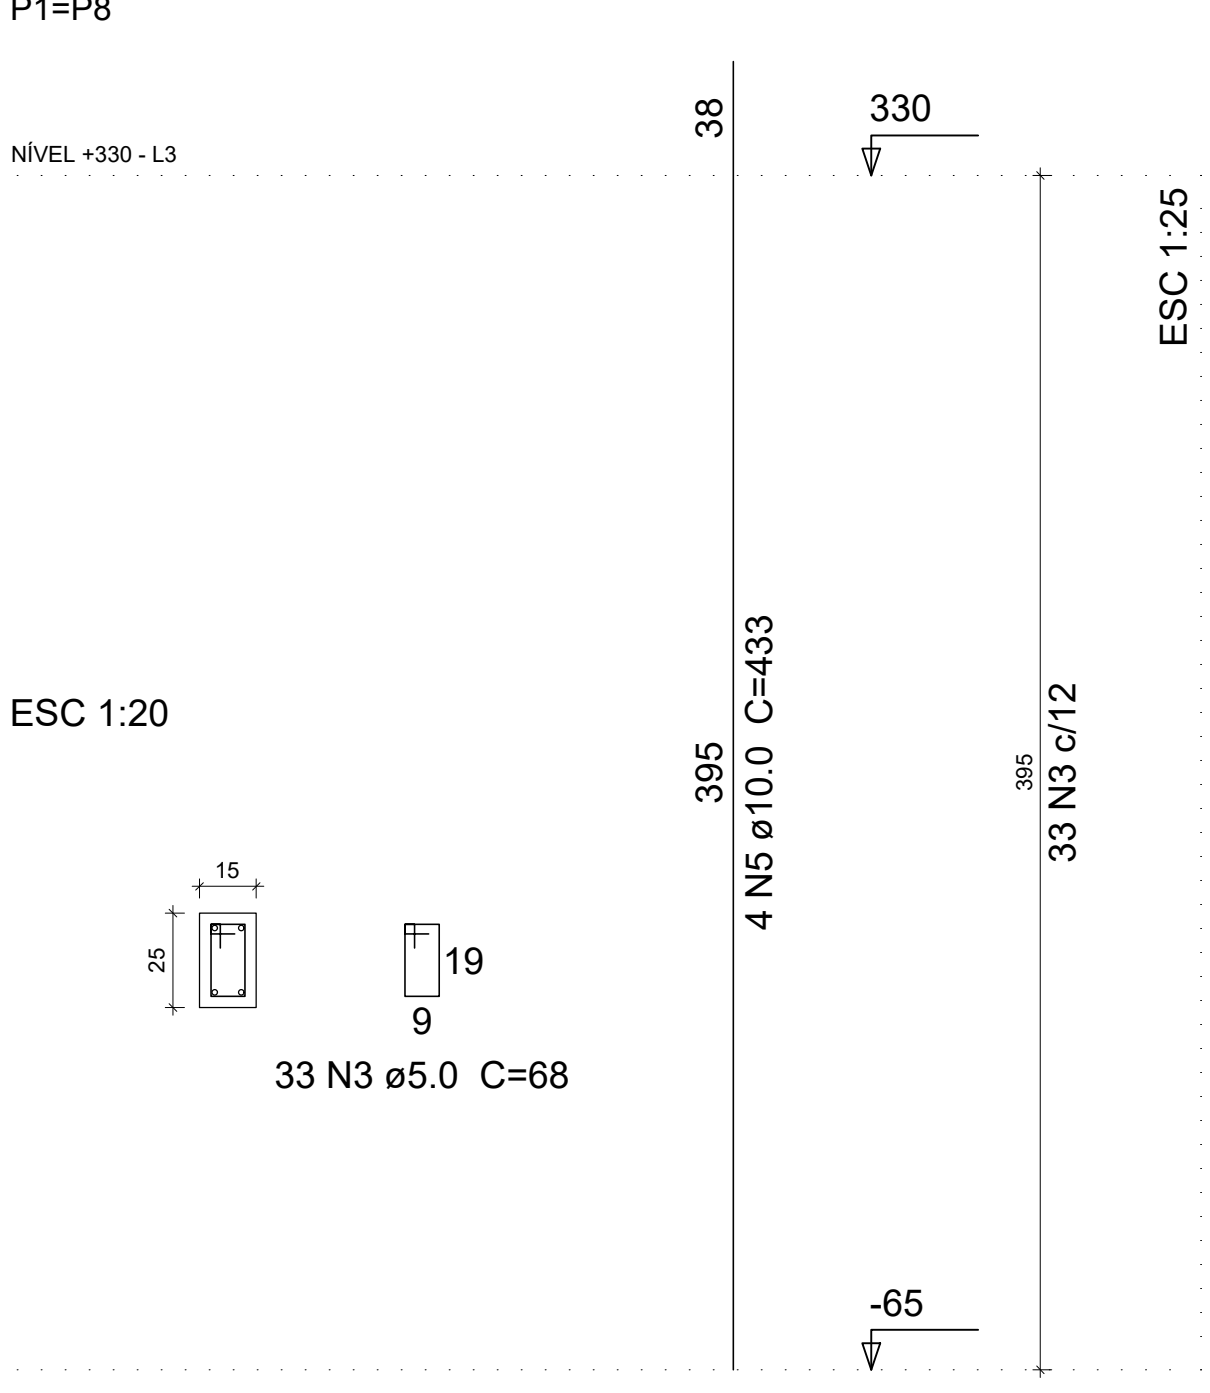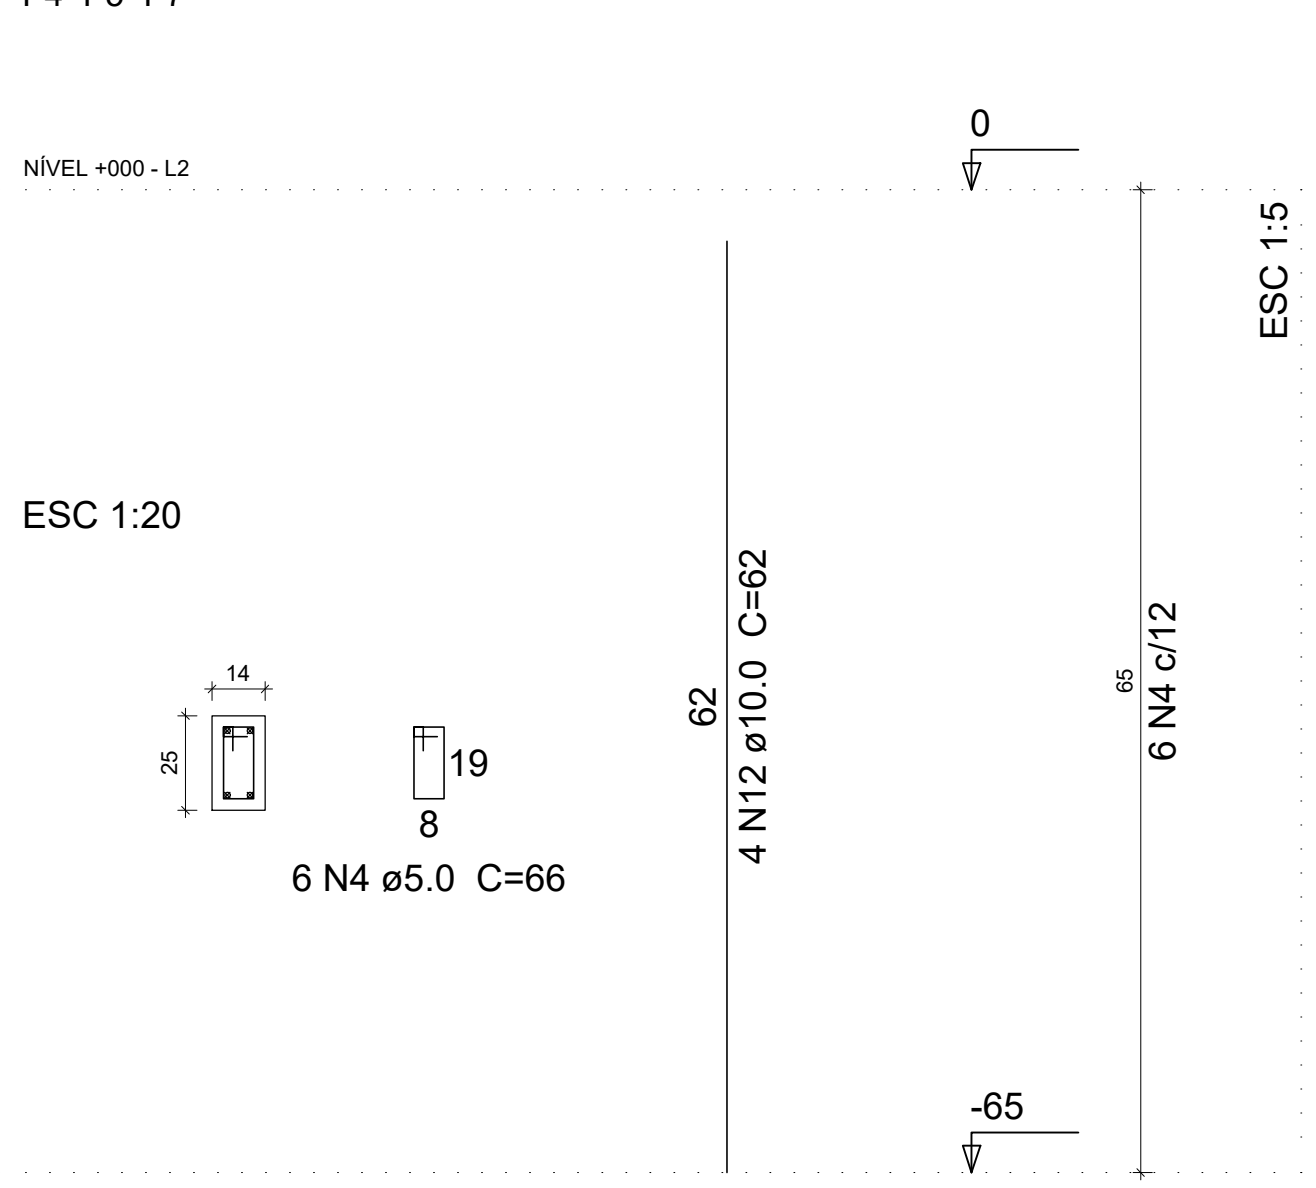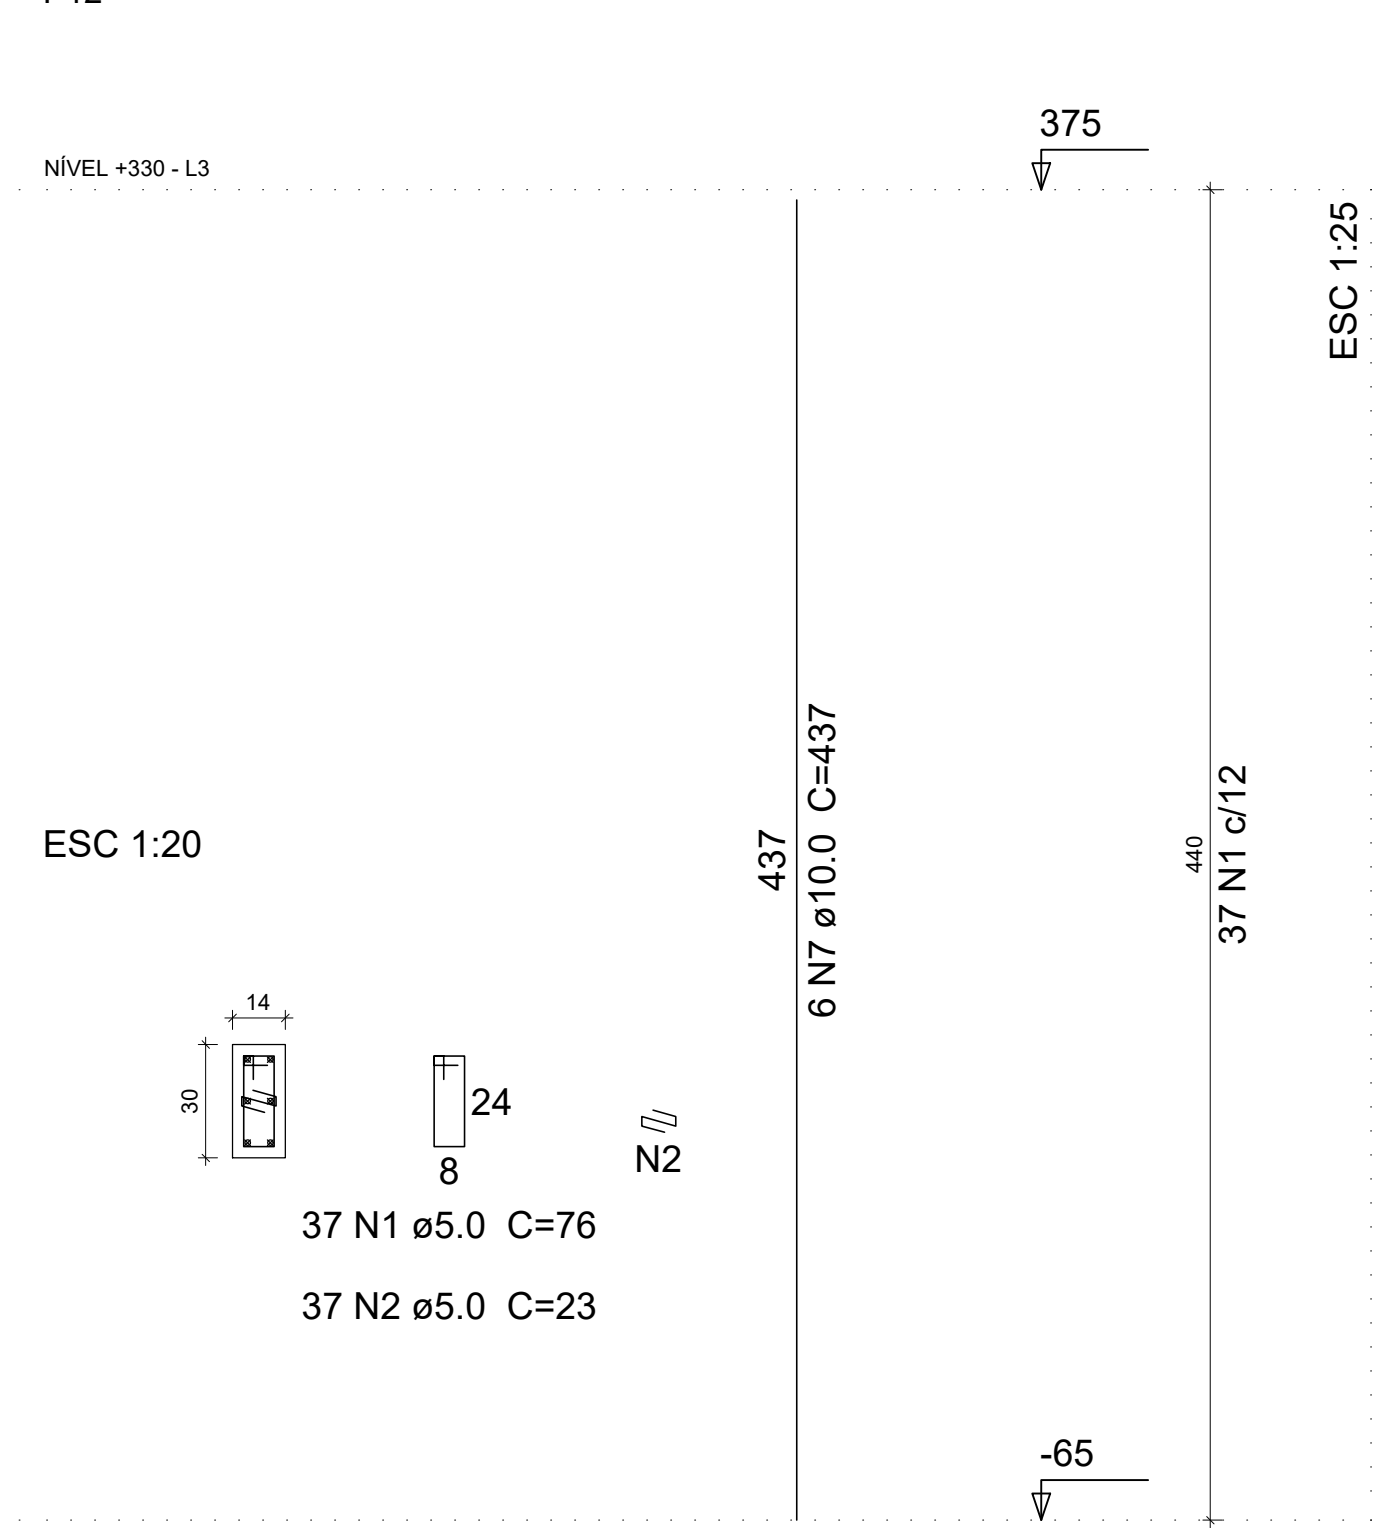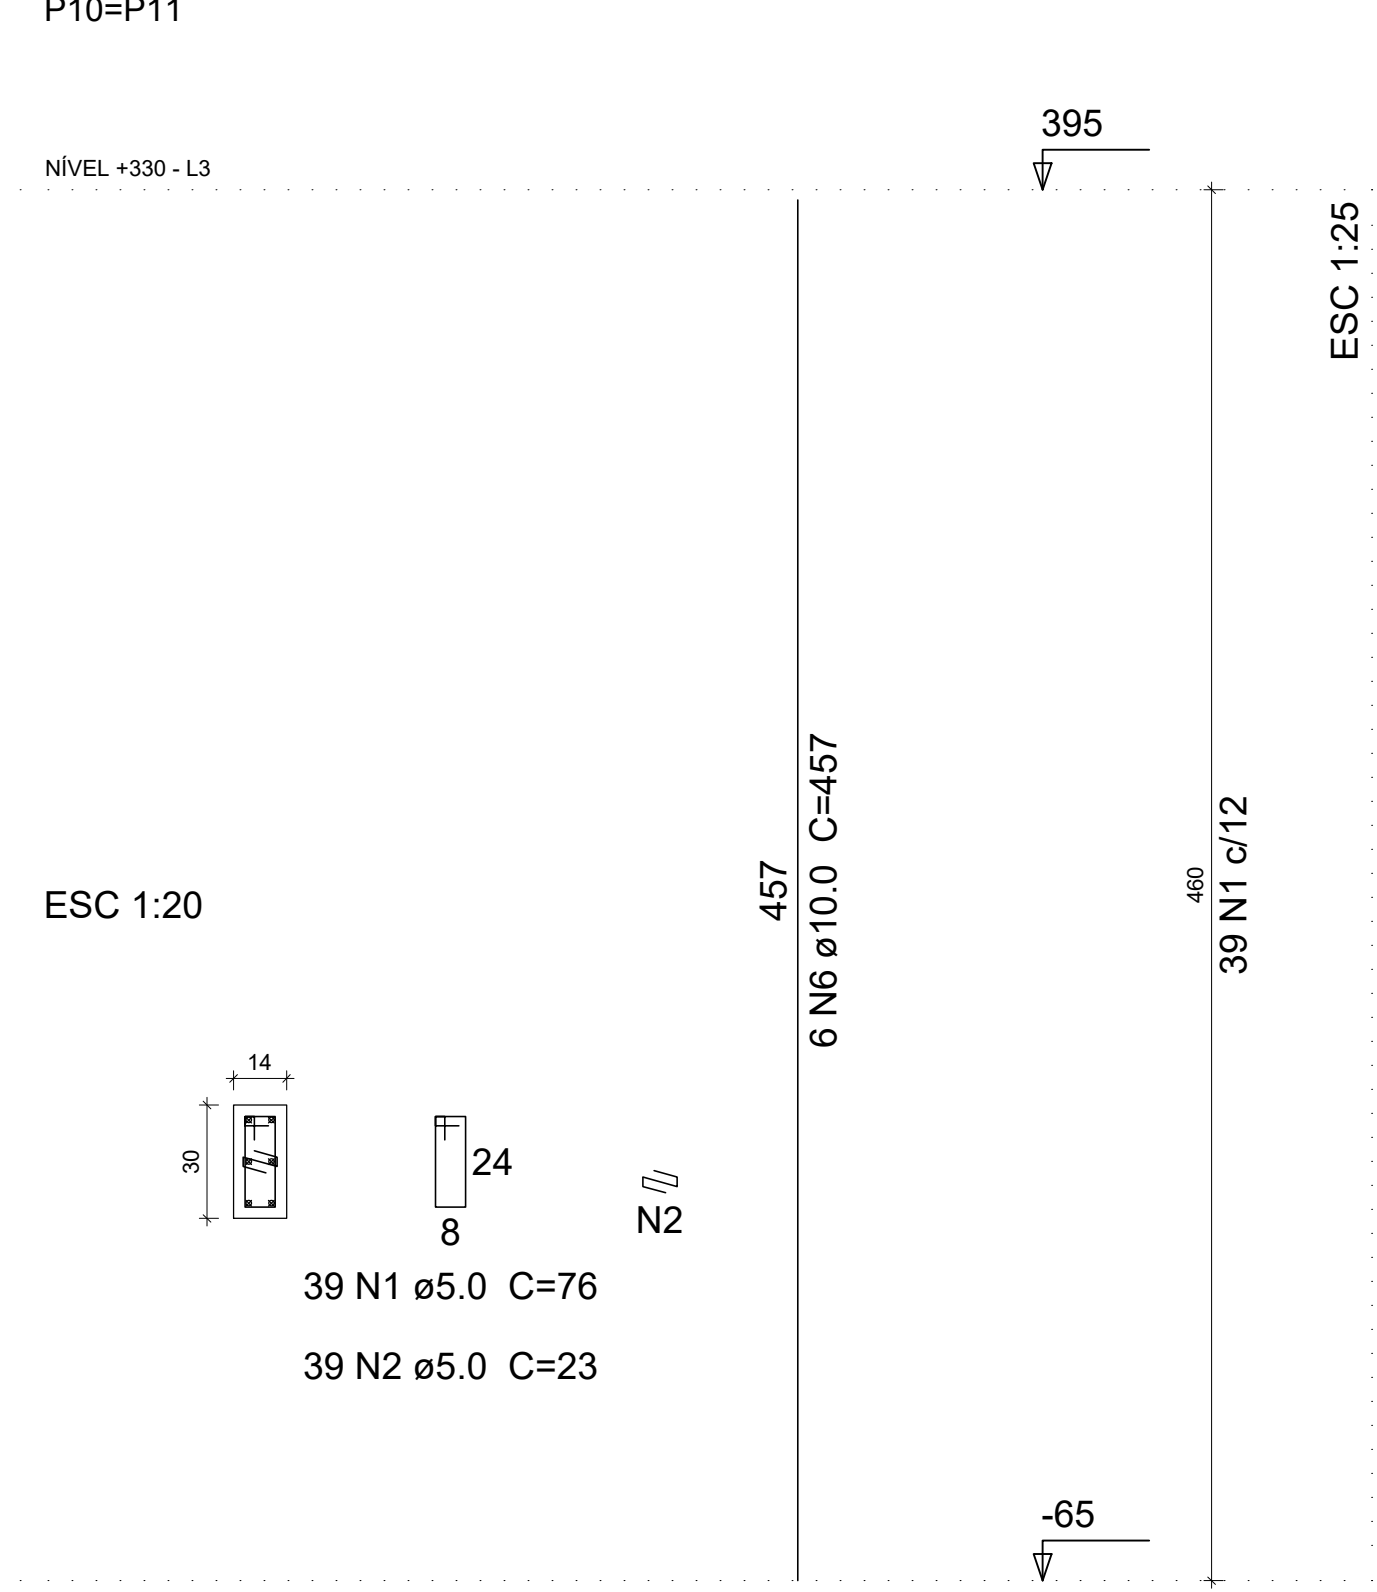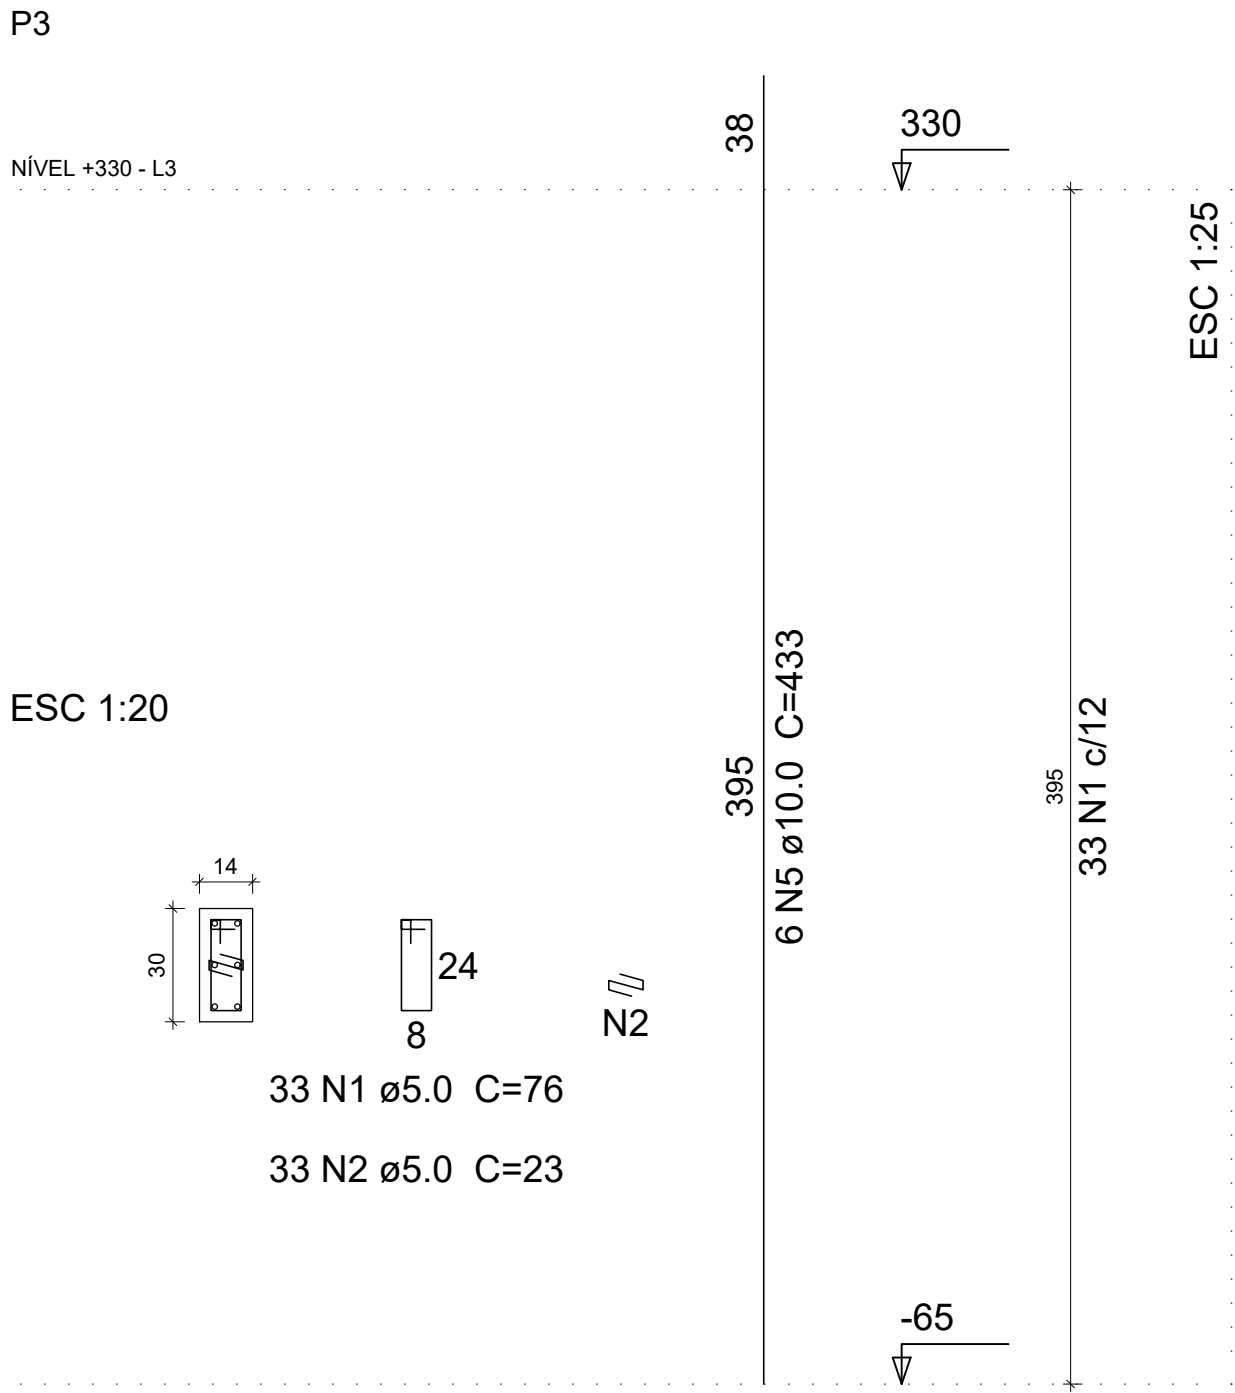

DETALHAMENTO DOS
PILARES CONTINUA NA
PRÓX. PRANCHA



Arquitetura em Projetos

Tel.: (44) 3639-4057 (44) 9973-5458 (44) 8401-4168
End.: Avenida Rio de Janeiro, nº 4998, Zona 02
Cep. 87.501-370 - Umuarama-PR.
E-mail: apoioarquiteturaeengenharia@hotmail.com
Homepage: apoioarquitetura.com.br
Resp. Téc: Elson Henrique - CAU A95934-0

		MUNICÍPIO DE PLANALTINA DO PARANÁ	
		SECRETARIA MUNICIPAL DE EDUCAÇÃO	
		ESCOLA MUNICIPAL FREI ENEDINO CAETANO	
PROJETO ESTRUTURAL			
PROJETO/OBRA: REFORMA E AMPLIAÇÃO DA ESCOLA MUNICIPAL FREI ENEDINO CAETANO		CÓDIGO	
LOCAL DA OBRA: RUA VEREADOR JOSÉ ROMAGNA, 227 - CENTRO, PLANALTINA DO PARANÁ - PR, 87860-000.		PRANCHA 12/17	
CONTEÚDO: NOVA FACHADA - ARMAÇÃO DOS PILARES (1)		ESCALA INDICADA	
RESP. TÉCNICO: ELSON HENRIQUE CAMPOS BENTO ARQUITETO E URBANISTA - CAU - PR A95.934-0		PRÓPRIETÁRIO: PREFEITURA MUNICIPAL DE PLANALTINA DO PARANÁ CNPJ: 75.461.442/0001-34	
		DATA 11/2022	
		PRANCHA A1	