
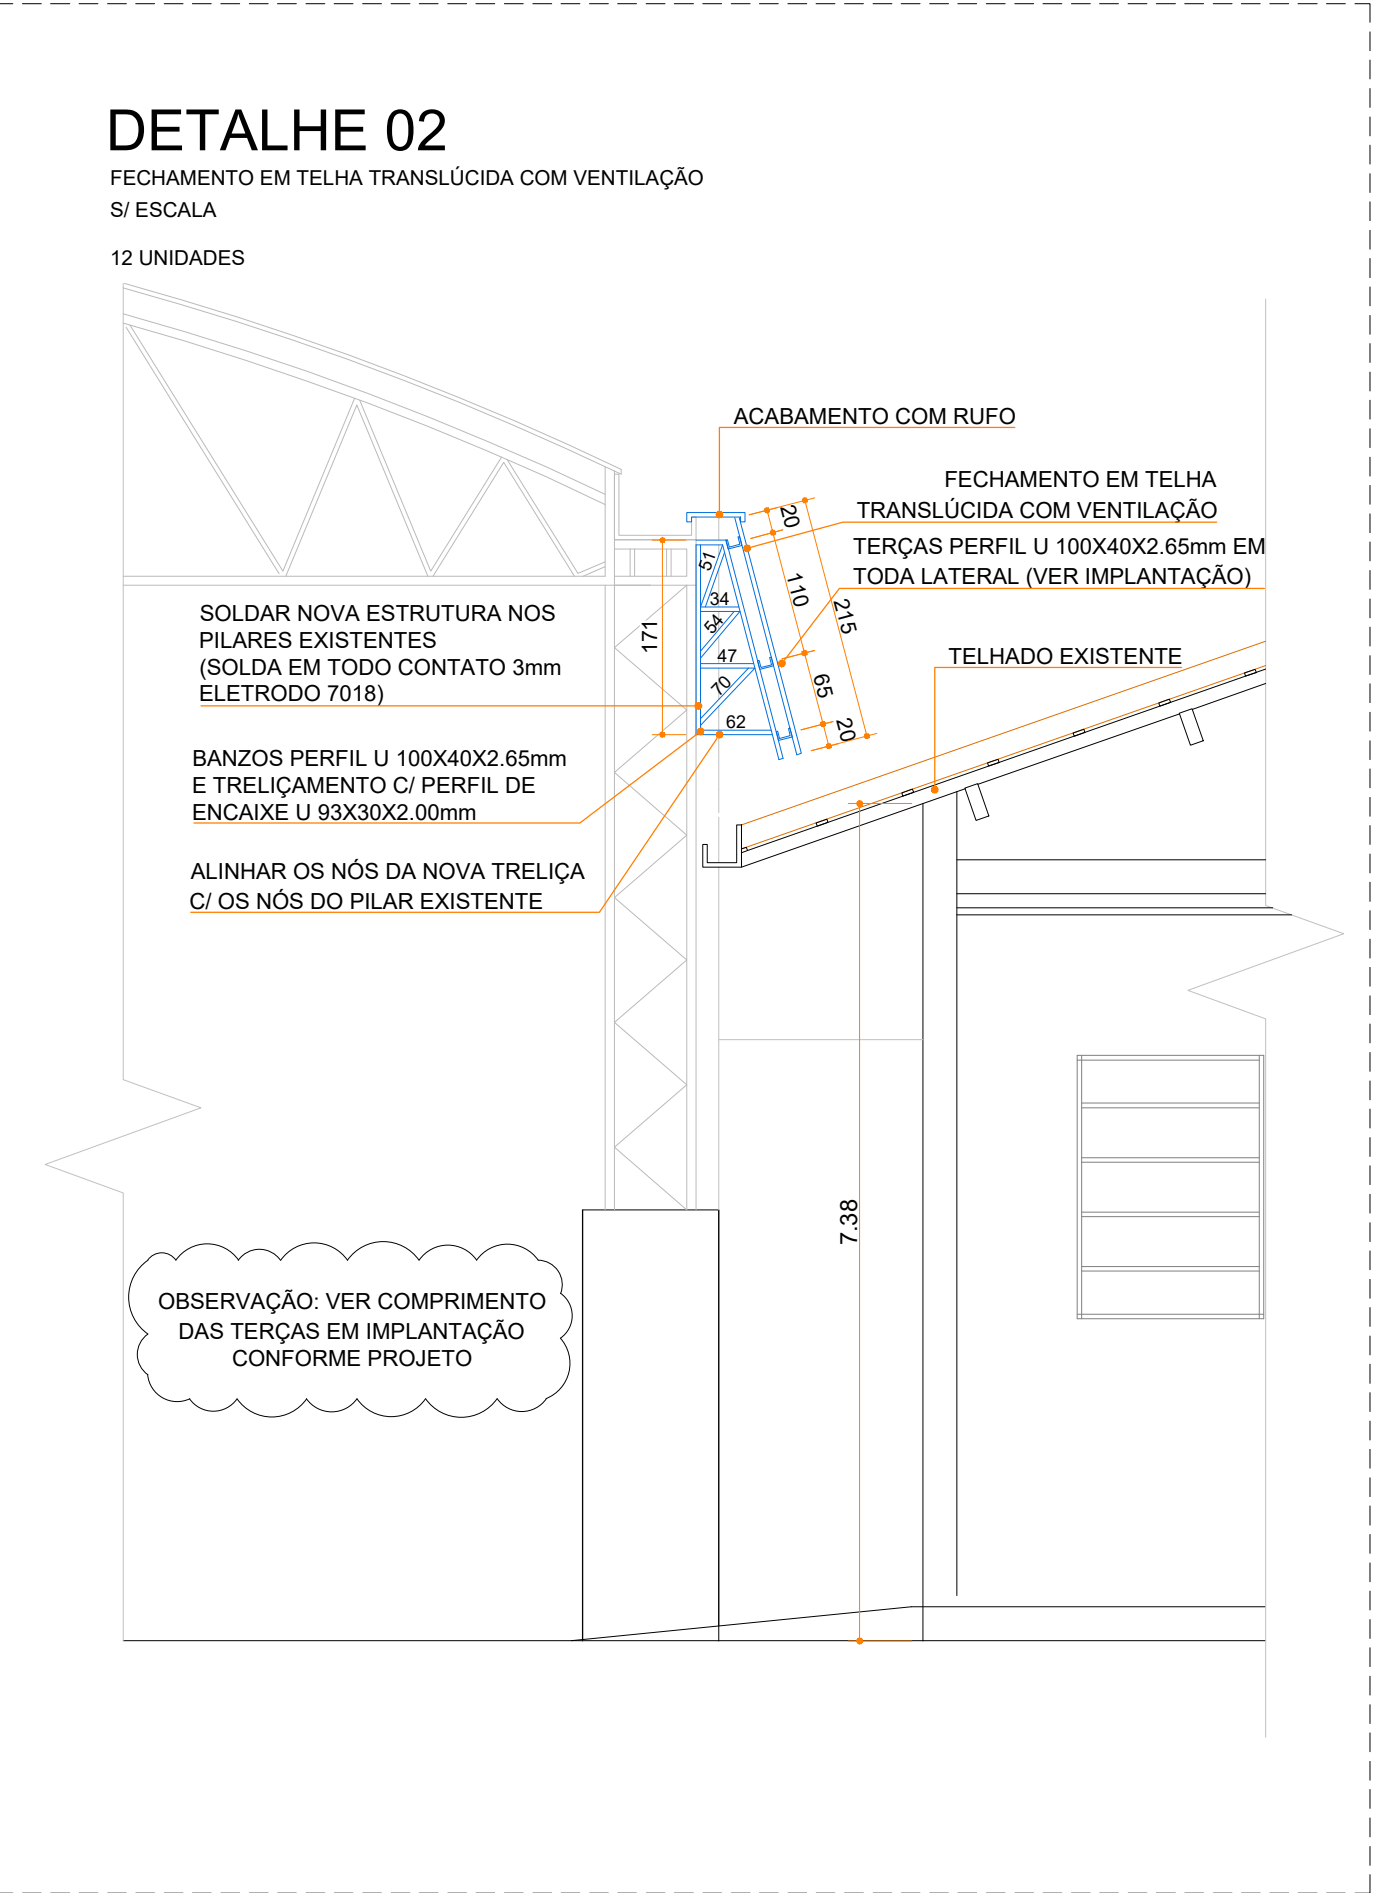
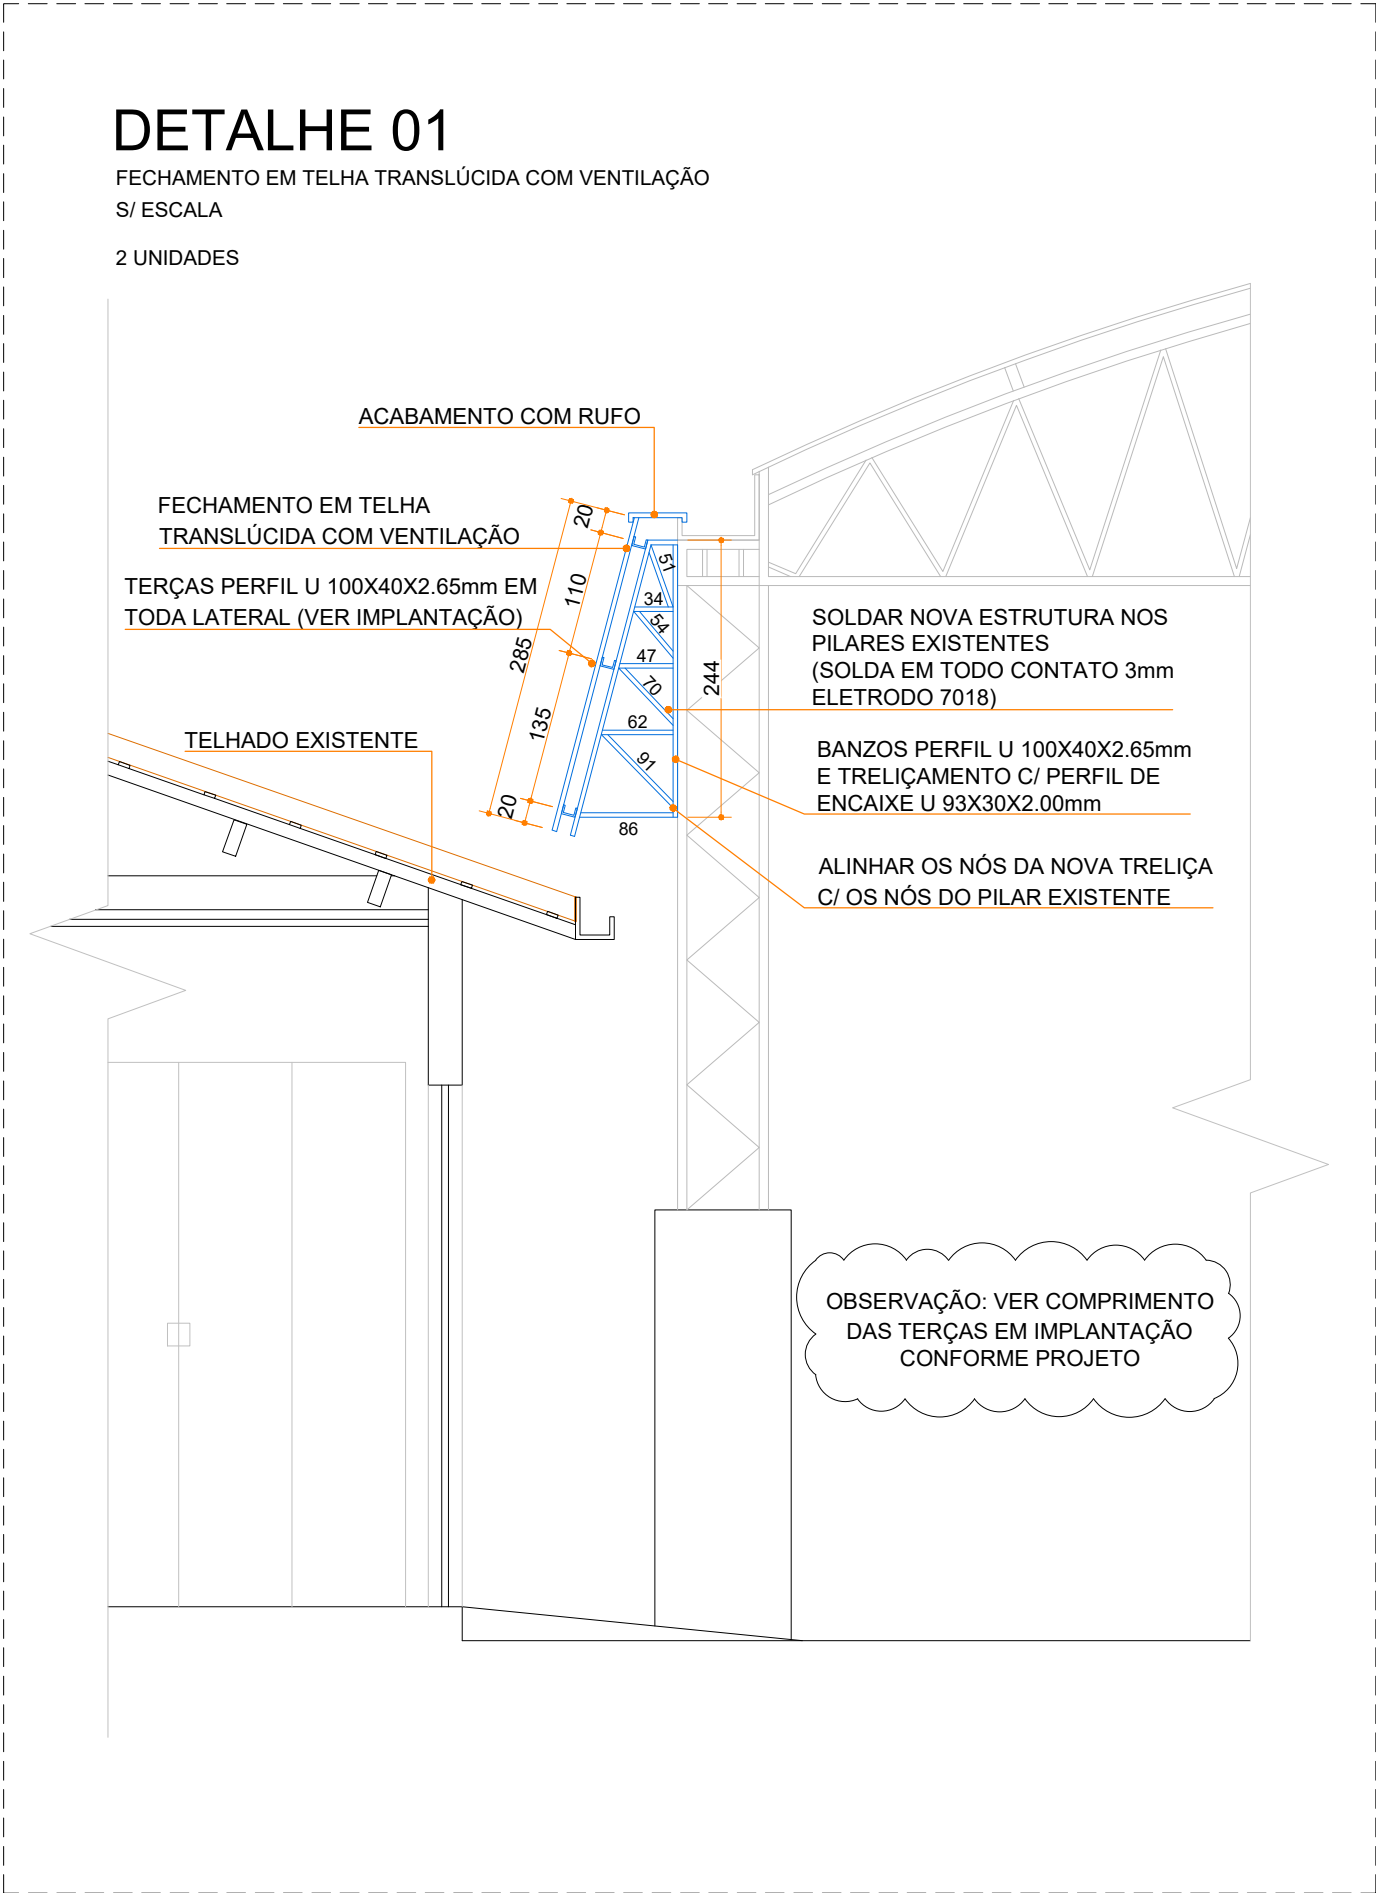


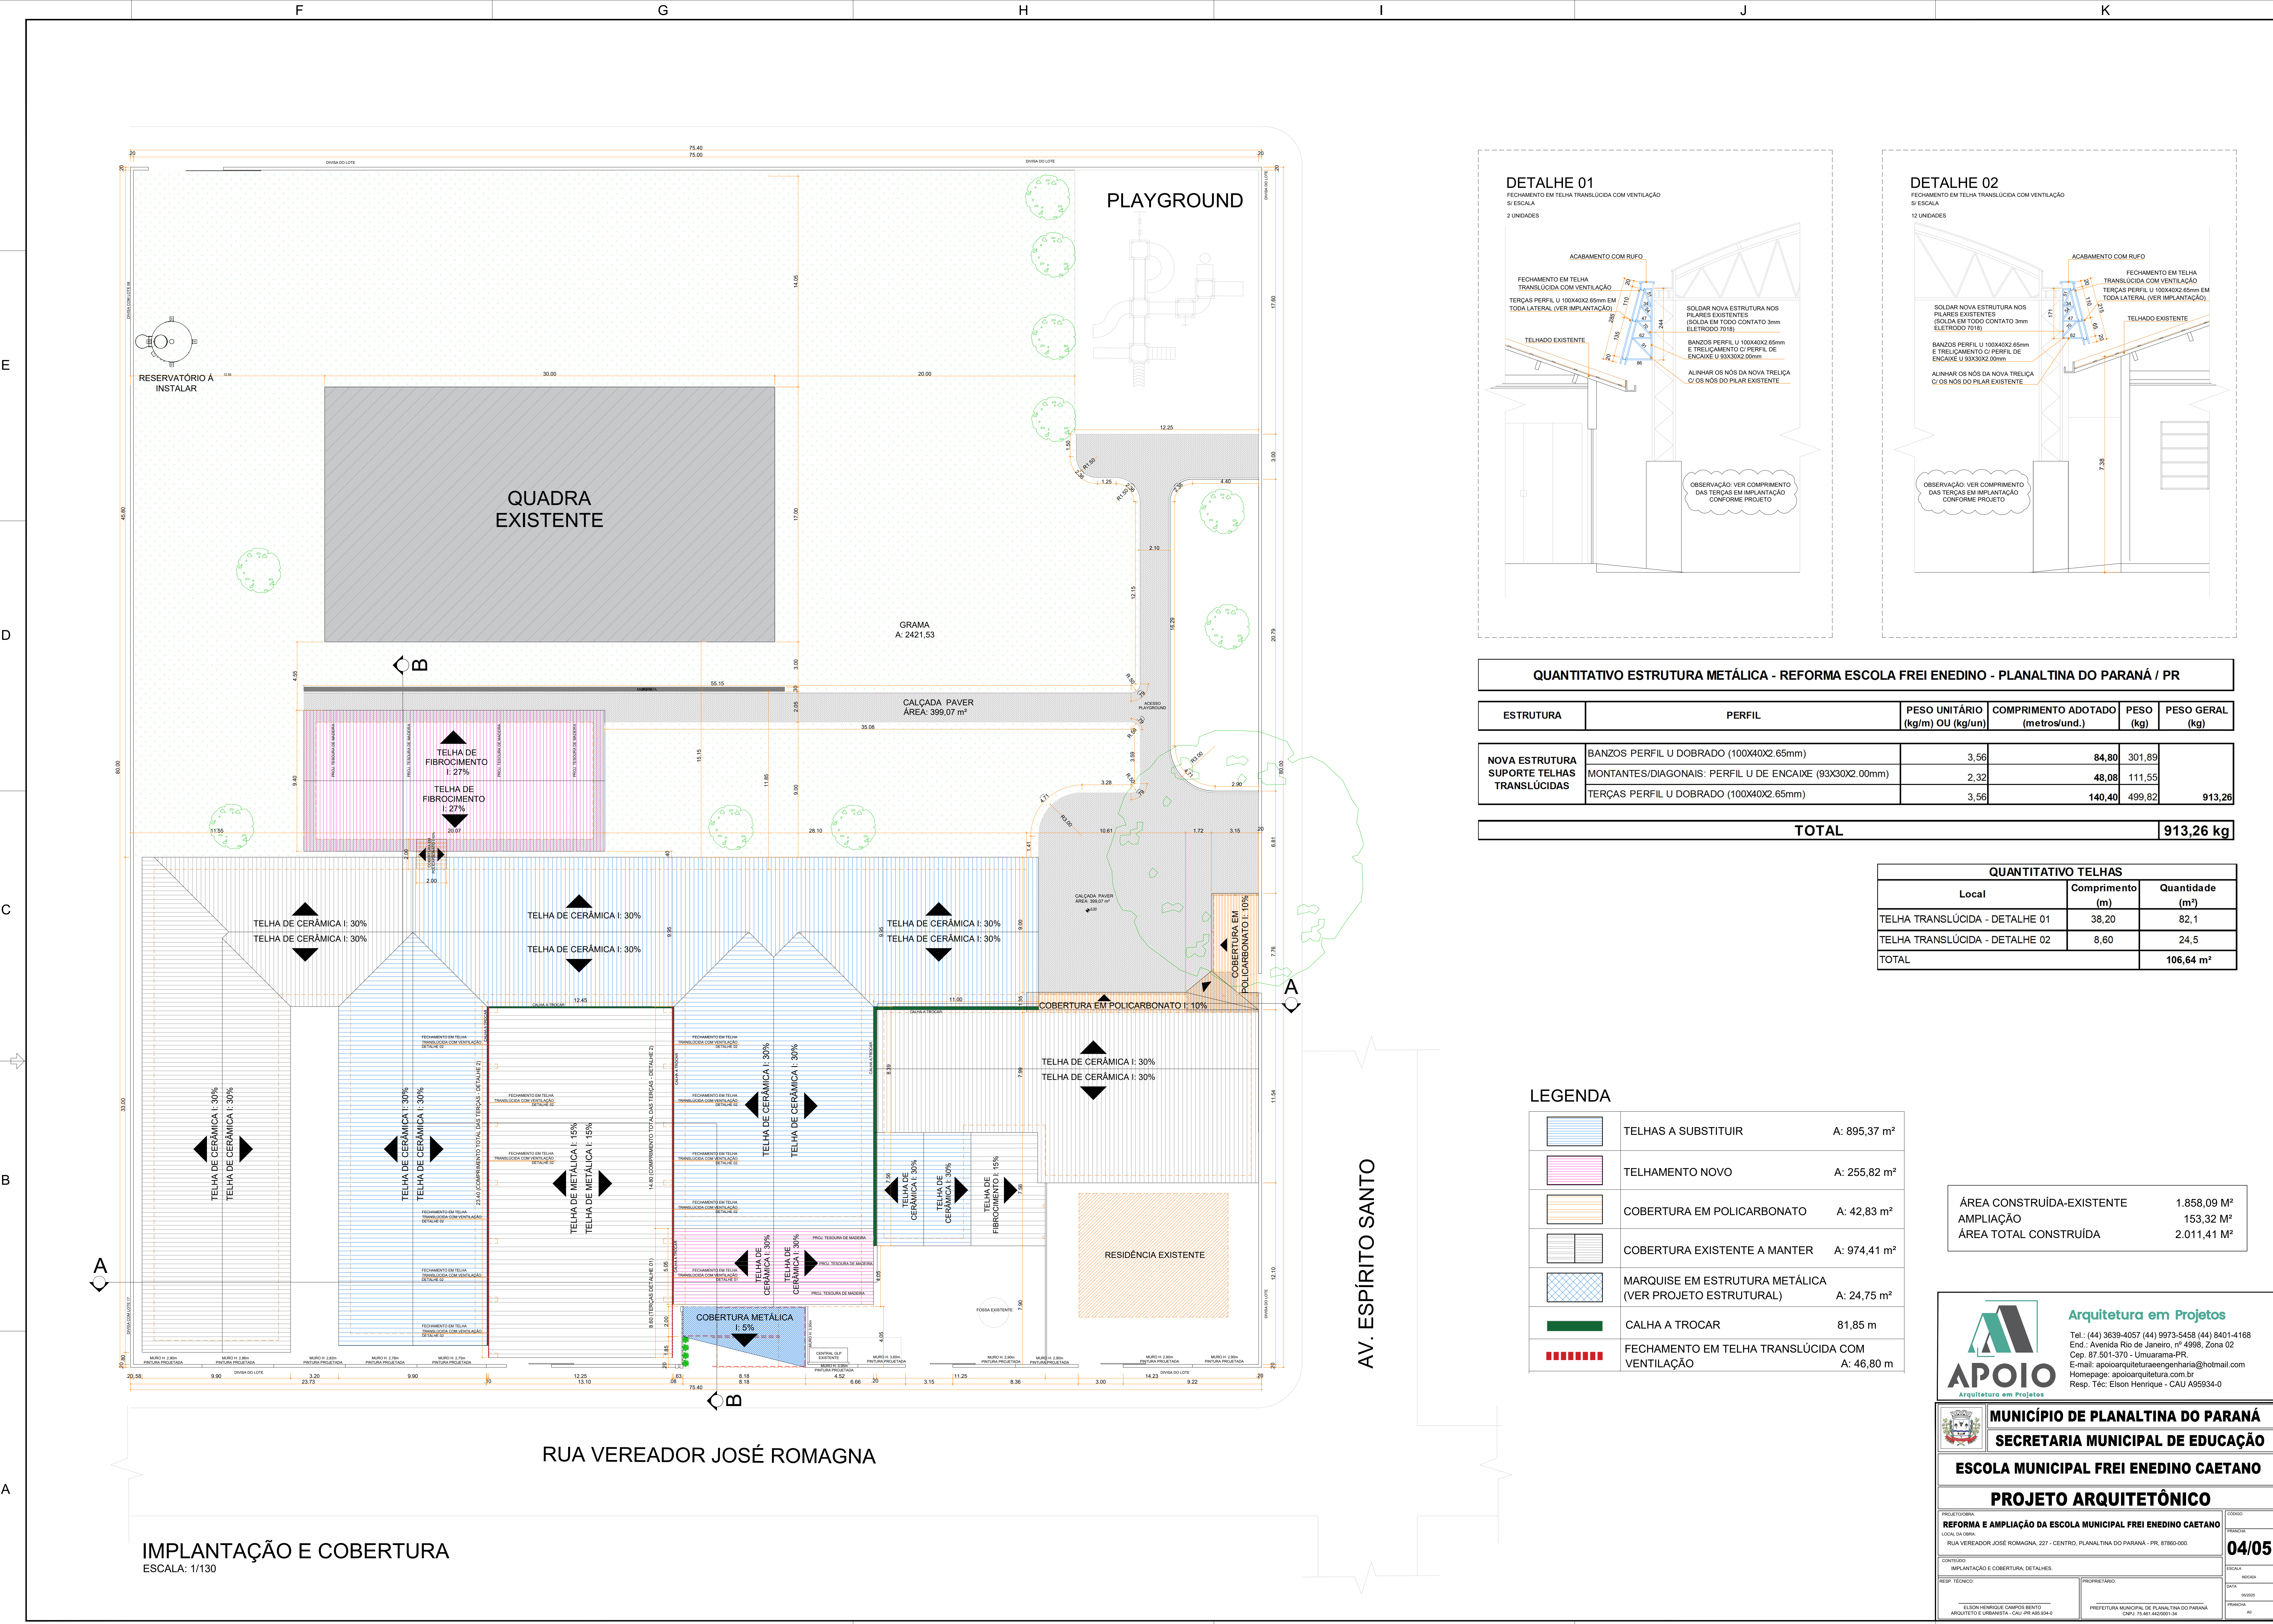

QUANTITATIVO ESTRUTURA METÁLICA - REFORMA ESCOLA FREI ENEDINO - PLANALTINA DO PARANÁ / PR					
ESTRUTURA	PERFIL	PESO UNITÁRIO (kg/m) OU (kg/lin)	COMPRIMENTO ADOTADO (metros/und.)	PESO (kg)	PESO GERAL (kg)
NOVA ESTRUTURA SUPORTE TELHAS TRANSLÚCIDAS	BANZOS PERFIL U DOBRADO (100X40X2,65mm)	3,56	84,80	301,89	913,26
	MONTANTES/DIAGONAIS: PERFIL U DE ENCAIXE (93X30X2,00mm)	2,32	48,08	111,55	
	TERÇAS PERFIL U DOBRADO (100X40X2,65mm)	3,56	140,40	499,82	
TOTAL					913,26 kg

QUANTITATIVO TELHAS		
Local	Comprimento (m)	Quantidade (m²)
TELHA TRANSLÚCIDA - DETALHE 01	38,20	82,1
TELHA TRANSLÚCIDA - DETALHE 02	8,60	24,5
TOTAL		106,64 m²

LEGENDA		
	TELHAS A SUBSTITUIR	A: 895,37 m²
	TELHAMENTO NOVO	A: 255,82 m²
	COBERTURA EM POLICARBONATO	A: 42,83 m²
	COBERTURA EXISTENTE A MANTER	A: 974,41 m²
	MARQUISE EM ESTRUTURA METÁLICA (VER PROJETO ESTRUTURAL)	A: 24,75 m²
	CALHA A TROCAR	81,85 m
	FECHAMENTO EM TELHA TRANSLÚCIDA COM VENTILAÇÃO	A: 46,80 m

ÁREA CONSTRUÍDA-EXISTENTE	1.858,09 M²
AMPLIAÇÃO	153,32 M²
ÁREA TOTAL CONSTRUÍDA	2.011,41 M²

Arquitetura em Projetos

Tel.: (44) 3639-4057 (44) 9973-5458 (44) 8401-4168
End.: Avenida Rio de Janeiro, nº 4998, Zona 02
Cep: 87.501-370 - Umuarama-PR
E-mail: apoioarquitetaengenharia@hotmail.com
Homepage: apoioarquitetura.com.br
Resp. Téc: Elson Henrique - CAU A95934-0

MUNICÍPIO DE PLANALTINA DO PARANÁ

SECRETARIA MUNICIPAL DE EDUCAÇÃO

ESCOLA MUNICIPAL FREI ENEDINO CAETANO

PROJETO ARQUITETÔNICO

PROJETO/UBERA: REFORMA E AMPLIAÇÃO DA ESCOLA MUNICIPAL FREI ENEDINO CAETANO

LOCAL DA OBRA: RUA VEREADOR JOSÉ ROMAGNA, 227 - CENTRO, PLANALTINA DO PARANÁ - PR, 87860-000.

CONTÉUDO: IMPLANTAÇÃO E COBERTURA, DETALHES.

RESP. TÉCNICO: ELSON HENRIQUE CAETANO BENITO ARQUITETO E URBANISTA - CAU A95934-0

PROPRIETÁRIO: PREFEITURA MUNICIPAL DE PLANALTINA DO PARANÁ CNPJ: 17.461.442/0001-34

CÓDIGO: 04/05

ESCALA: 1/100

DATA: 05/2025

PRONCH: A0