


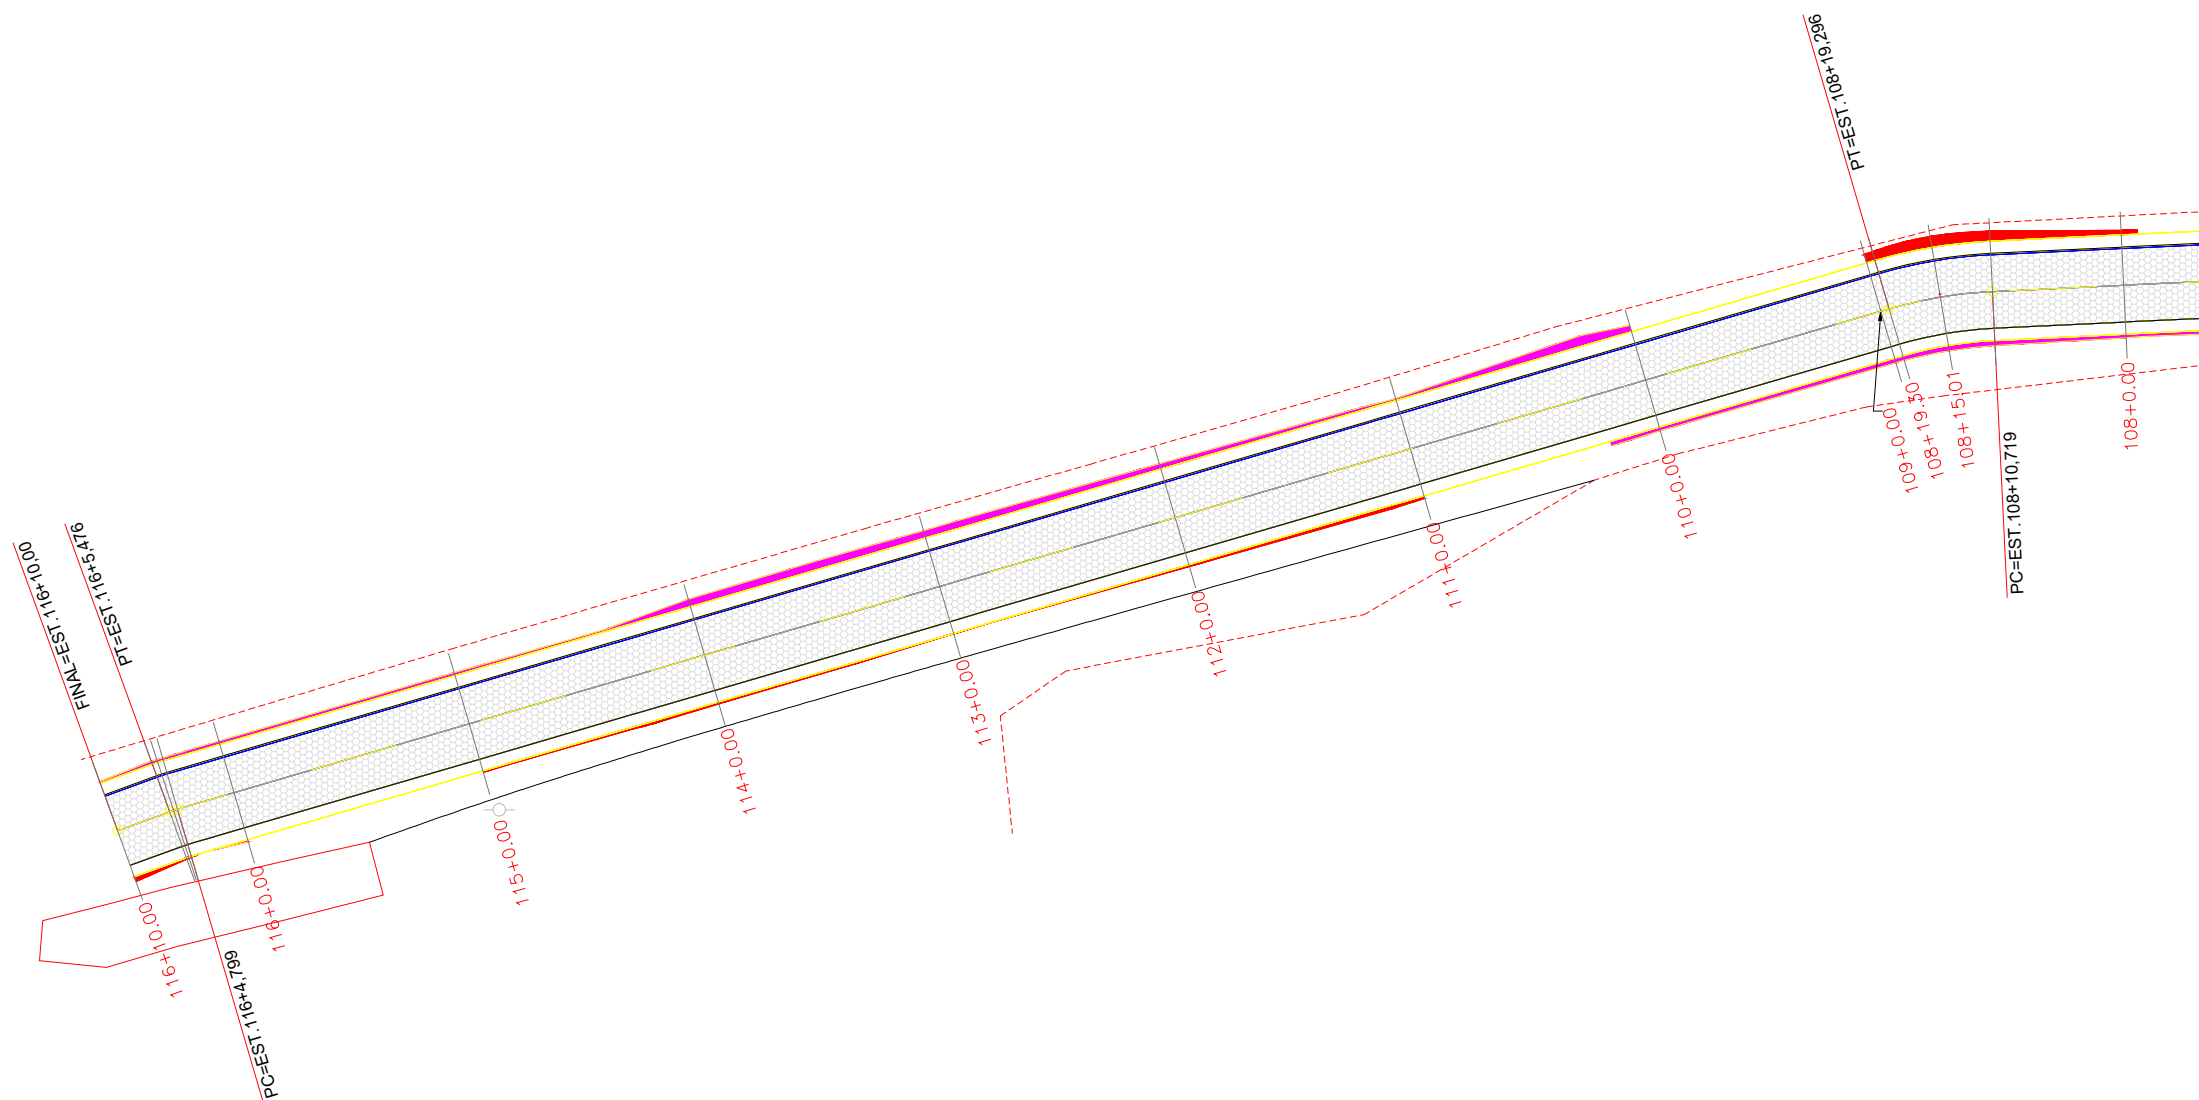

GEOMÉTRICO		NOTAS		ATUALIZAÇÕES		GEOMÉTRICO															
<table><tr><td>PROJETO</td><td>_____</td></tr><tr><td>CERCA</td><td>_____</td></tr><tr><td>TALUDE ATERRO</td><td></td></tr><tr><td>TALUDE CORTE</td><td></td></tr><tr><td>POSTE EXISTENTES</td><td></td></tr><tr><td>CANAL EXISTENTES</td><td></td></tr></table>		PROJETO	_____	CERCA	_____	TALUDE ATERRO		TALUDE CORTE		POSTE EXISTENTES		CANAL EXISTENTES					DATA	PROJETO DE TERRAPLENAGEM ESTRADA AMAPORÃ NORDESTINA			PRIMEIRA VOLUME N.º 12.1
PROJETO	_____																				
CERCA	_____																				
TALUDE ATERRO																					
TALUDE CORTE																					
POSTE EXISTENTES																					
CANAL EXISTENTES																					
						MUNICÍPIO : AMAPORÃ - PR															
						TRECHO: AMAPORÃ SENTIDO AO DISTRITO NORDESTINA															
						EXTENSÃO PROJETO: 2.330,00m	PRE: 240335082														
						ÁREA: 13.980,00m²	RESPONSÁVEL TÉCNICO: CLAUDIO CADERNO CARVALHO														
