

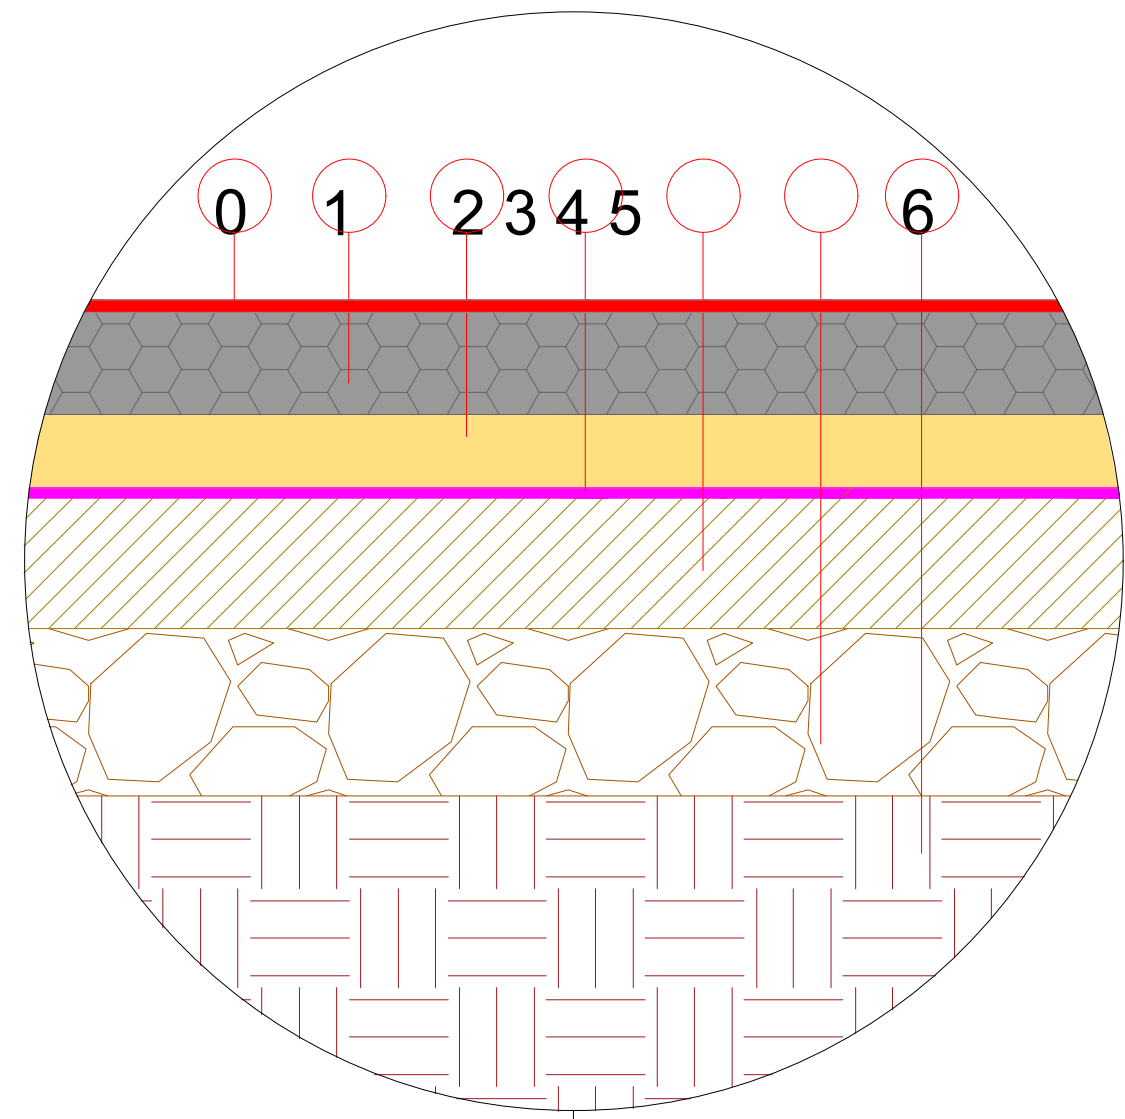


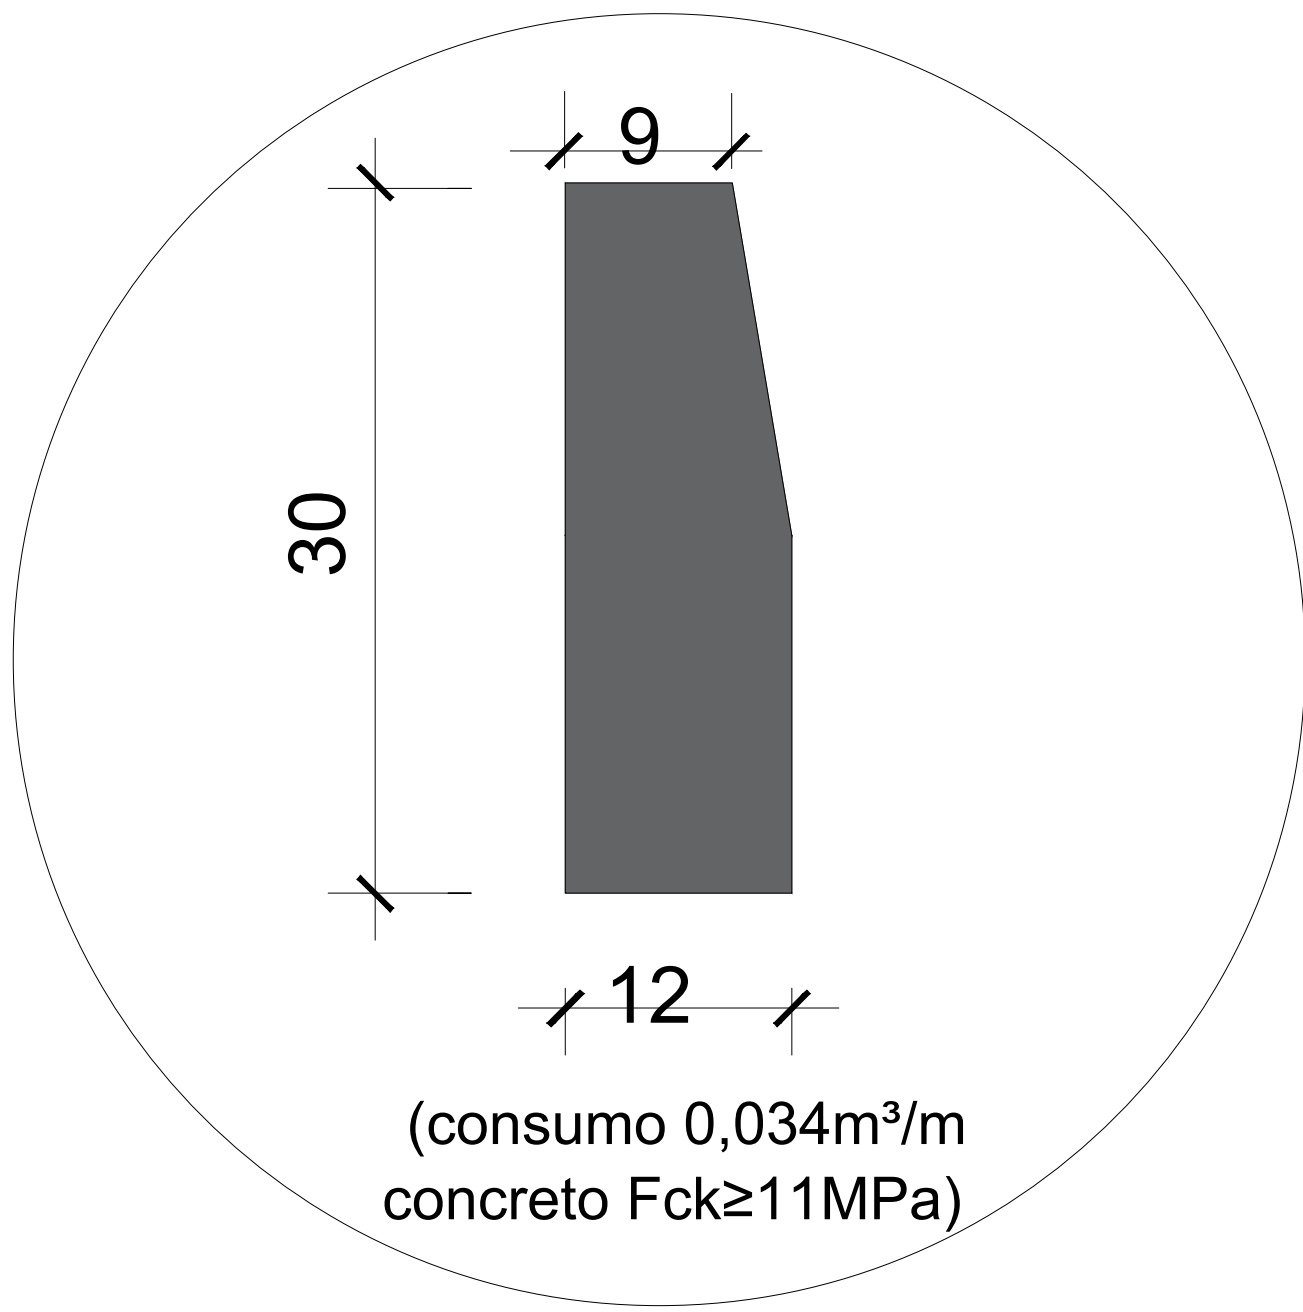

LEGENDA	
0	REJUNTE AREIA MEDIA - ESP= 5 mm
1	BLOCO SEXTAVADO - ESP= 8 cm
2	COLCHÃO DE AREIA MEDIA - ESP= 5 cm
3	IMPRIMAÇÃO - EMULSÃO EAI
4	SOLO MELHORADO COM CIMENTO (2%) - ESP= 17 cm
5	ESCARIFICAÇÃO SUB-LEITO E COMPACTAÇÃO PN 100% - ESP 25 cm
6	SUB-LEITO EXISTENTE

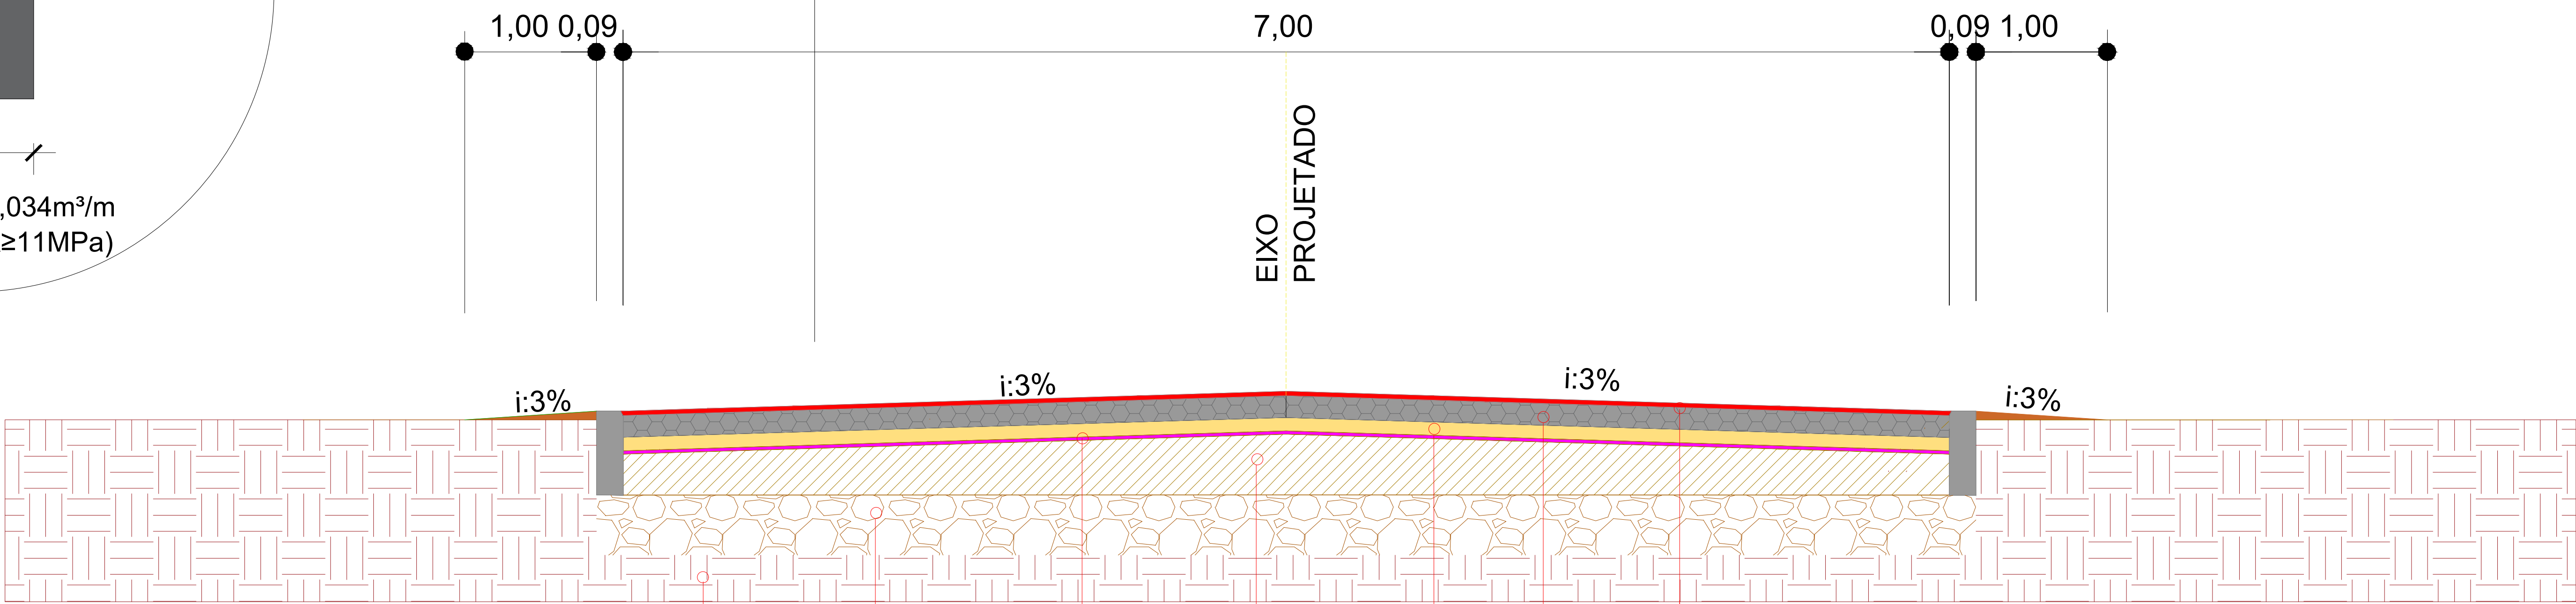

SEÇÃO TRANSVERSAL - TIPO
PAVIMENTAÇÃO EM BLOCO DE CONCRETO SEXTAVADO
SEM ESCALA

REJUNTE COM AREIA - ESP= 5 mm

BLOCO SEXTAVADO - ESP= 8 cm

COLCHÃO DE AREIA - ESP= 5 cm

SOLO MELHORADO COM CIMENTO (2%) - ESP= 17 cm

IMPRIMAÇÃO - EMULSÃO EAI

ESCARIFICAÇÃO SUB-LEITO E COMPACTAÇÃO PN 100% - ESP 25 cm

SUB-LEITO EXISTENTE

COORDENADAS UTM - ESTRADA NORDESTINA

Início do Trecho: 309962.00 m / 7434287.00 m

Final do Trecho: 309781.34m/ 7433990.78 m

Aprovações Públicas:

Obra: PAVIMENTAÇÃO ASFÁLTICA EM BLOCO DE CONCRETO SEXTAVADO

Local: NORDESTINA

Conteúdo: SEÇÃO TRANSVERSAL DO PAVIMENTO

Proprietário: MUNICÍPIO DE AMAPORÃ-PR

RESPONSÁVEL TÉCNICO:

RESPONSÁVEL LEGAL:

VINICIUS MATEUS PALTANIN SILVA
ENG. CIVIL CREA: 197.896/D

MARCOS MARIN
PREFEITO

Escala:
INDICADA

Protocolo nº:

Data:
OUTUBRO/2025

02/03