



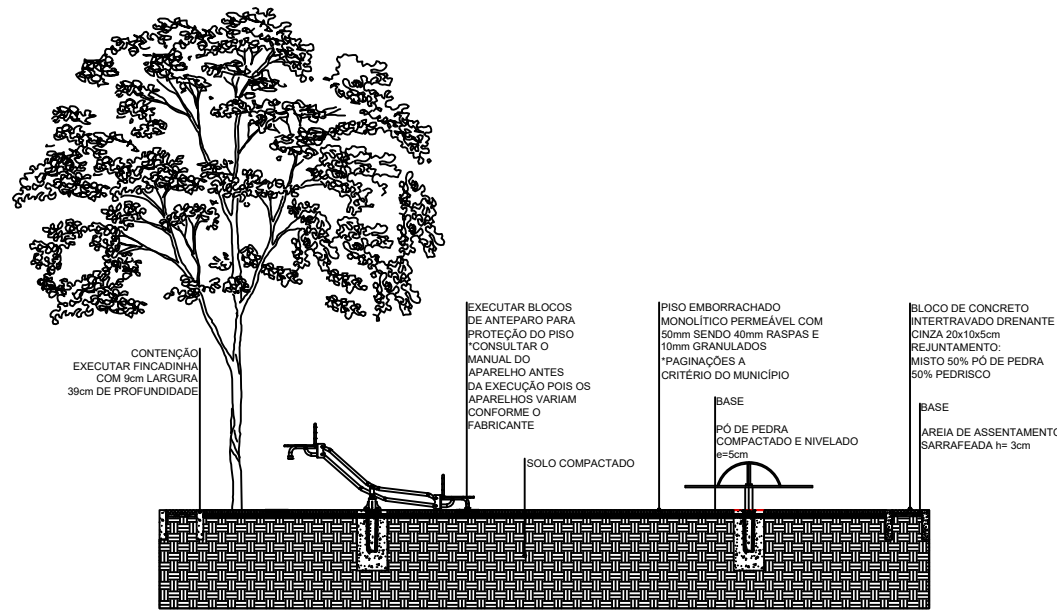

API 03 - CERCADO - CORTE AA'
esc.:1:100

*BLOCOS DE EQUIPAMENTOS PODEM SER REPRESENTATIVOS. CABE AO RESPONSÁVEL TÉCNICO A ESCOLHA DOS MODELOS JUNTO AO FABRICANTE E DEVERÁ SEGUIR AS DEFINIÇÕES DE INSTALAÇÕES CONFORME MANUAL DO FABRICANTE.

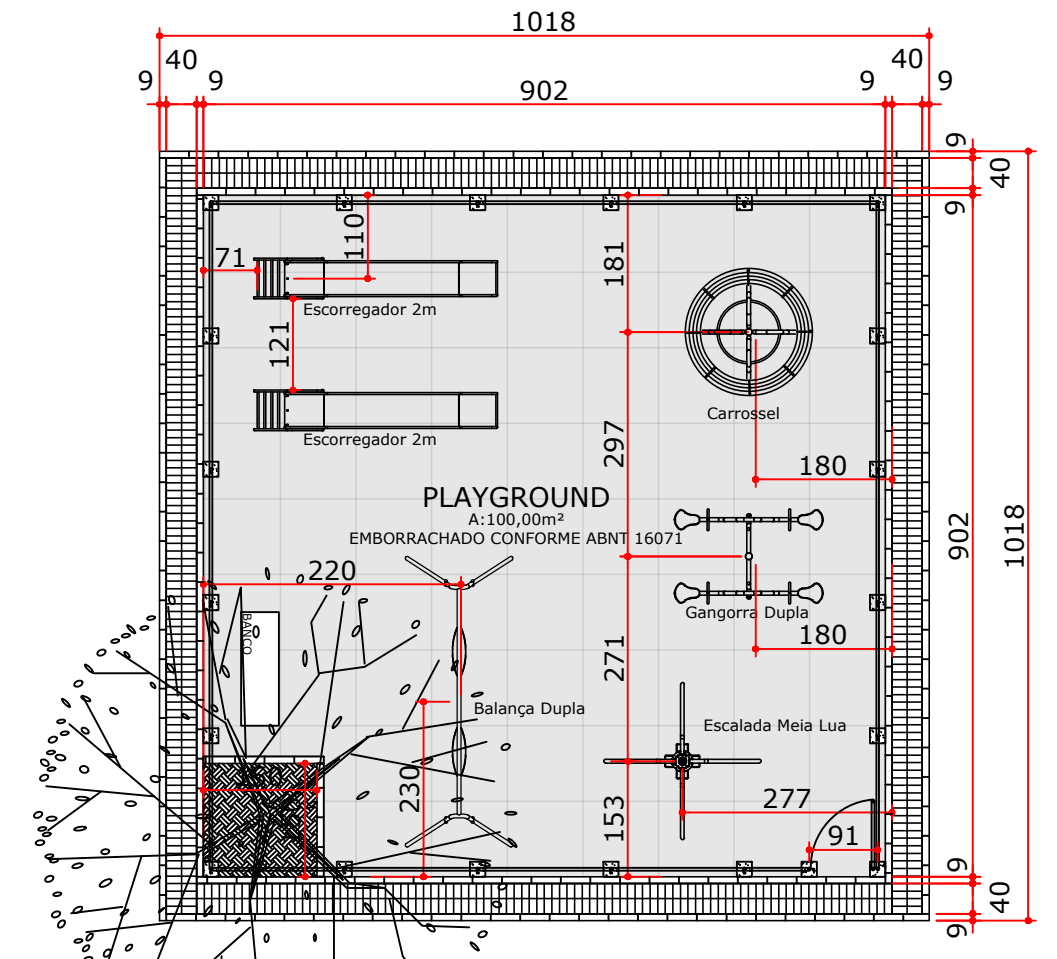


API 03 COM CERCA - PLANTA BAIXA
esc.:1:100


ÁREA TOTAL: 103,63m²
ÁREA DE PISO MONOLÍTICO EMBORRACHADO: 77,45m²
ÁREA DE PISO DE PAVER DRENANTE: 15,36m²

LEGENDA
PISO MONOLÍTICO EMBORRACHADO f=1%
PISO DE BLOCO DE CONCRETO INTERTRAVADO DRENANTE 10x20cm
FNCADINHA PRÉ MOLDADA 9x19x39cm

*BLOCOS DE EQUIPAMENTOS PODEM SER REPRESENTATIVOS. CABE AO RESPONSÁVEL TÉCNICO A ESCOLHA DOS MODELOS JUNTO AO FABRICANTE E DEVERÁ SEGUIR AS DEFINIÇÕES DE INSTALAÇÕES CONFORME MANUAL DO FABRICANTE.

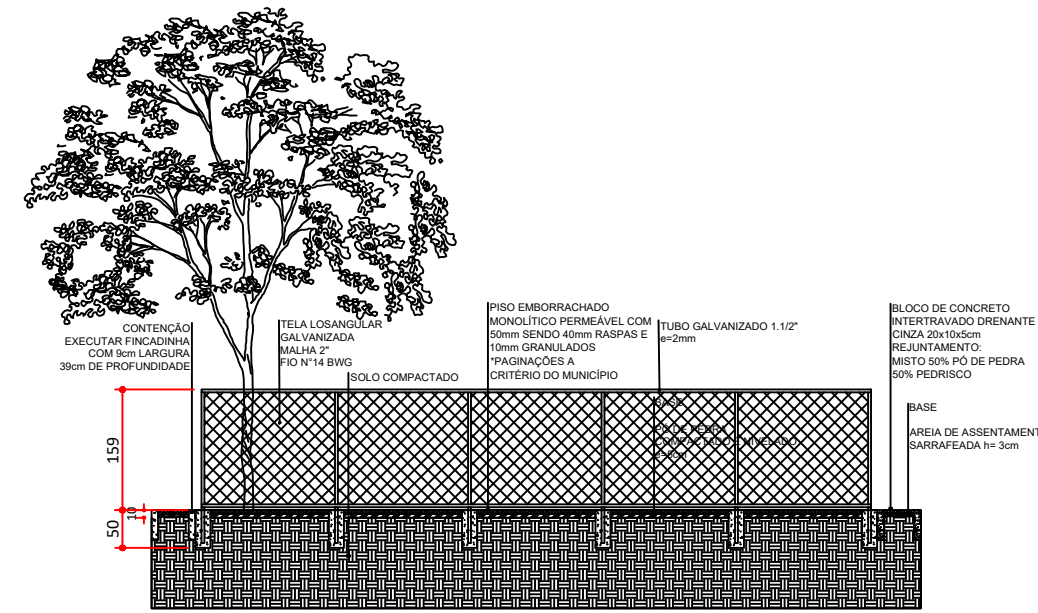

API 03 - GRADIL - CORTE AA'
esc.:1:100


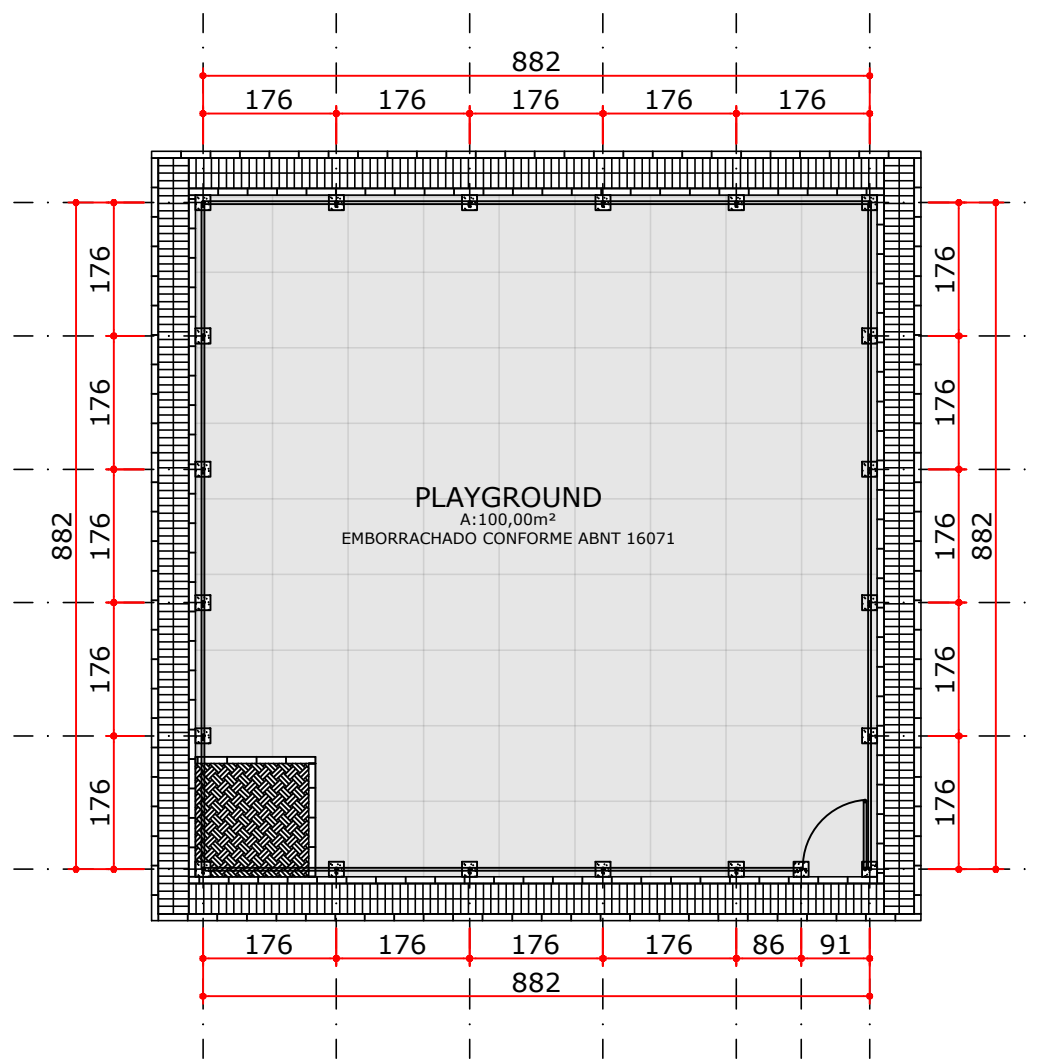


API 03 COM CERCA
esc.:1:100


ÁREA TOTAL: 103,63m²
ÁREA DE PISO MONOLÍTICO EMBORRACHADO: 77,45m²
ÁREA DE PISO DE PAVER DRENANTE: 15,36m²

LEGENDA
PISO MONOLÍTICO EMBORRACHADO f=1%
PISO DE BLOCO DE CONCRETO INTERTRAVADO DRENANTE 10x20cm
FNCADINHA PRÉ MOLDADA 9x19x39cm


*BLOCOS DE EQUIPAMENTOS PODEM SER REPRESENTATIVOS. CABE AO RESPONSÁVEL TÉCNICO A ESCOLHA DOS MODELOS JUNTO AO FABRICANTE E DEVERÁ SEGUIR AS DEFINIÇÕES DE INSTALAÇÕES CONFORME MANUAL DO FABRICANTE.

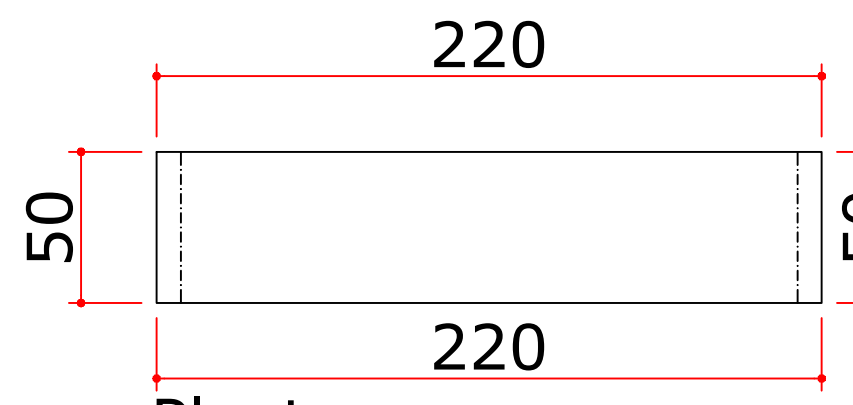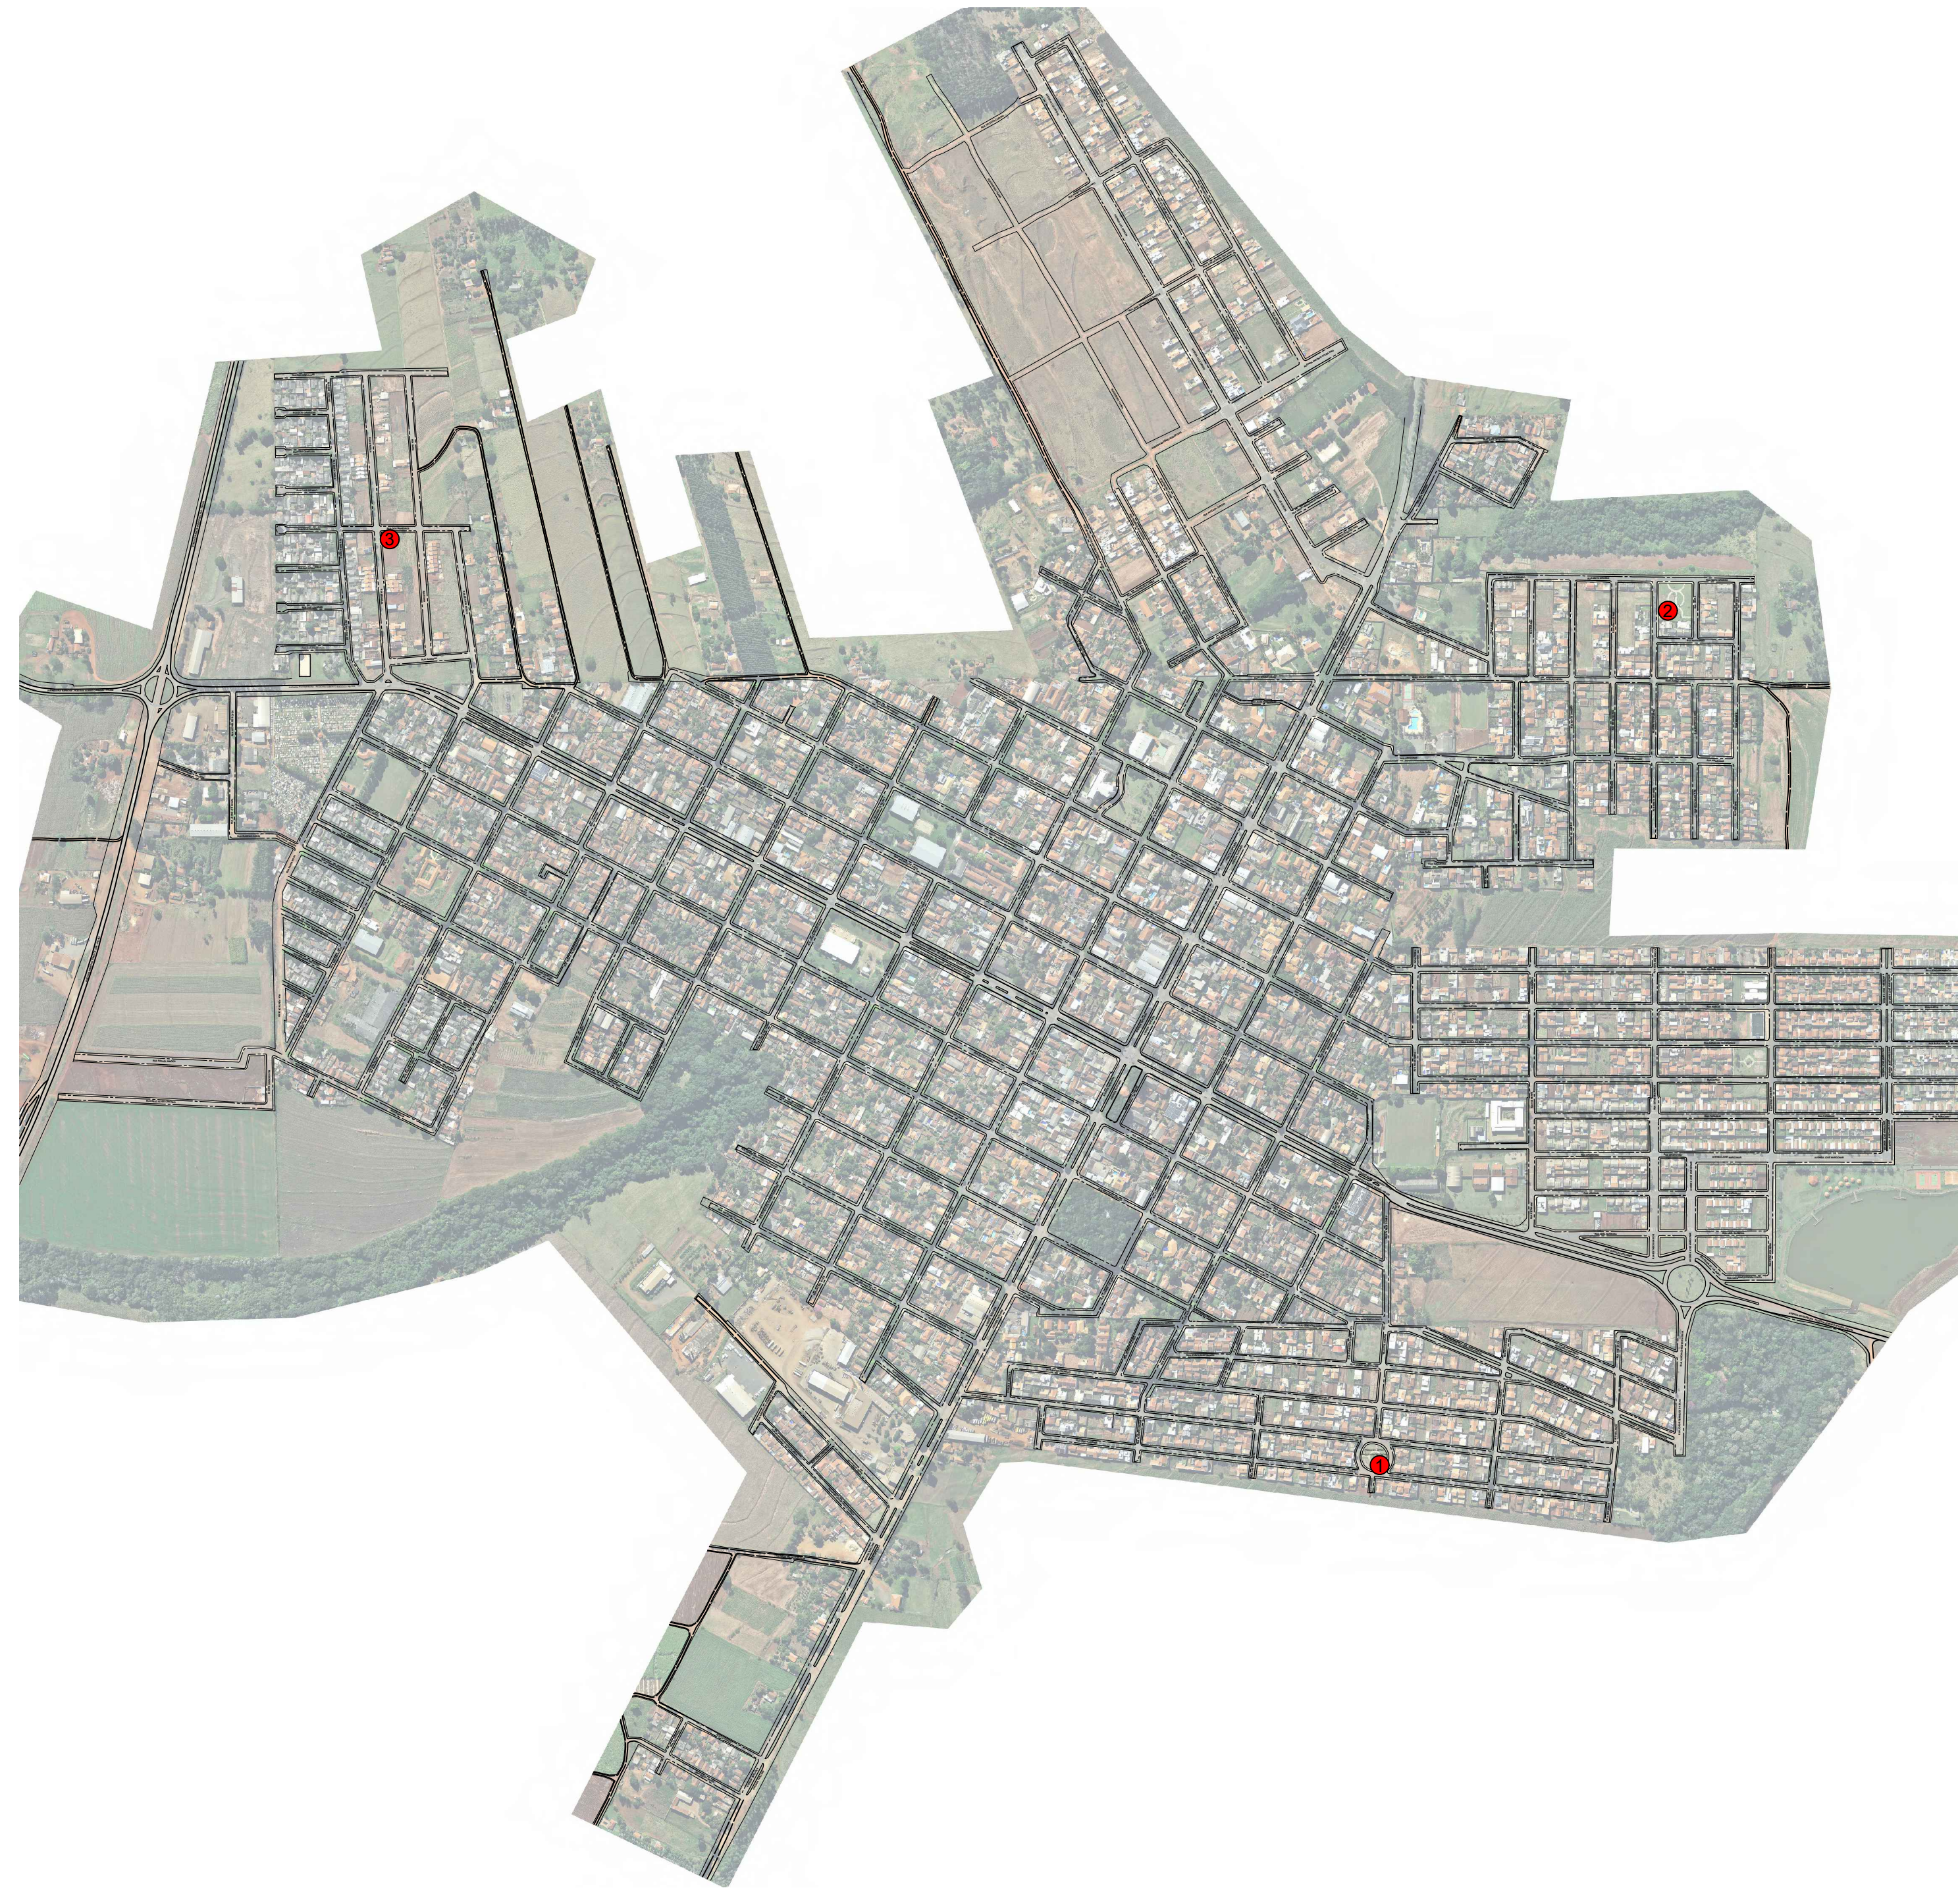

Planta

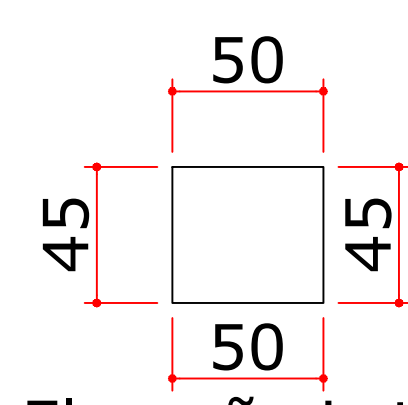


Elevação Lateral

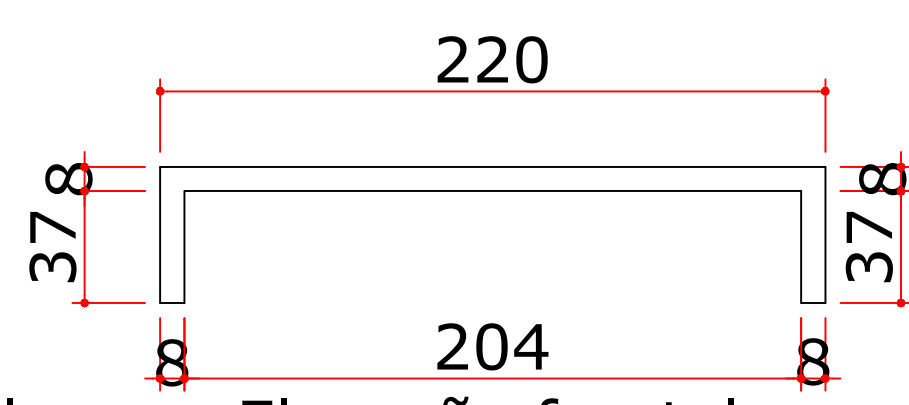


Elevação frontal

DETALHE MOBILIÁRIO - BANCOS

esc.:1:25

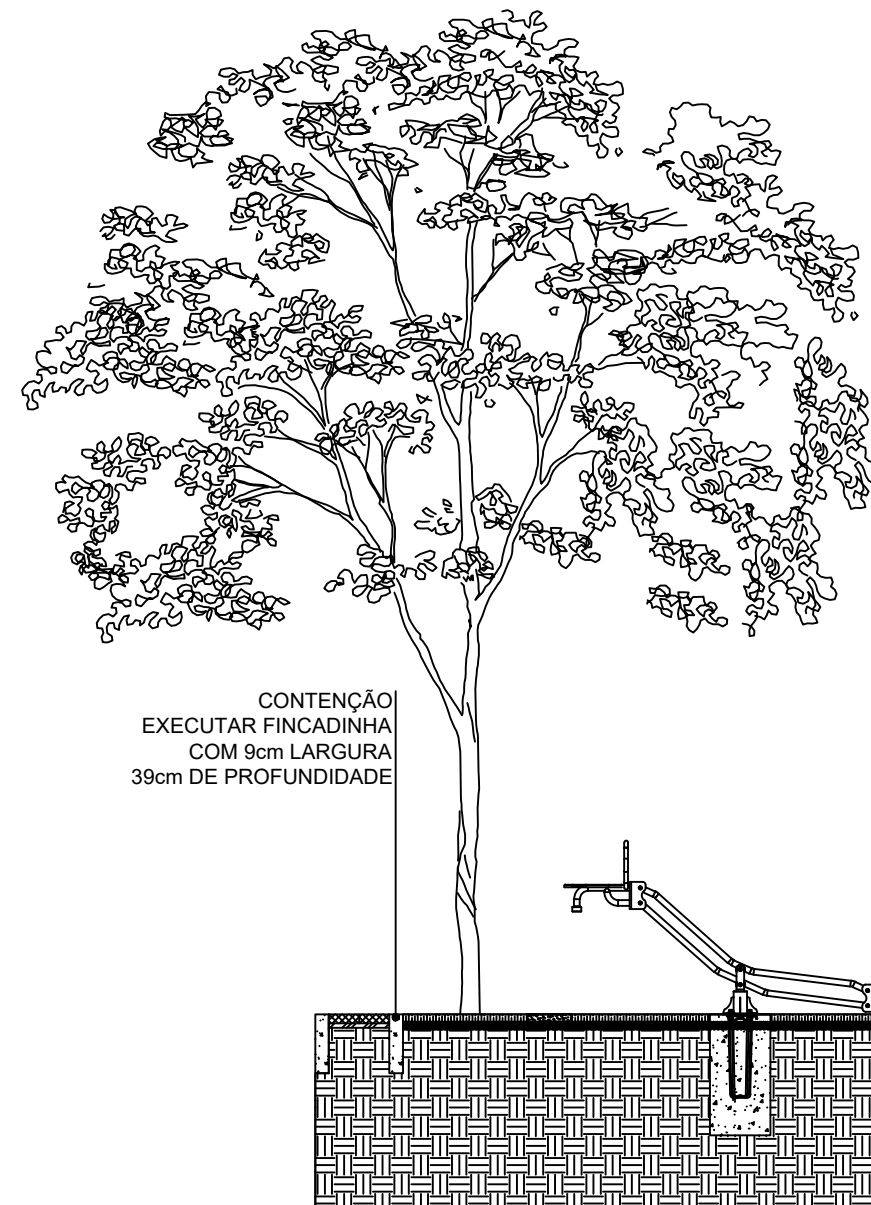

API 03 - CORTE AA'
esc.:1:50

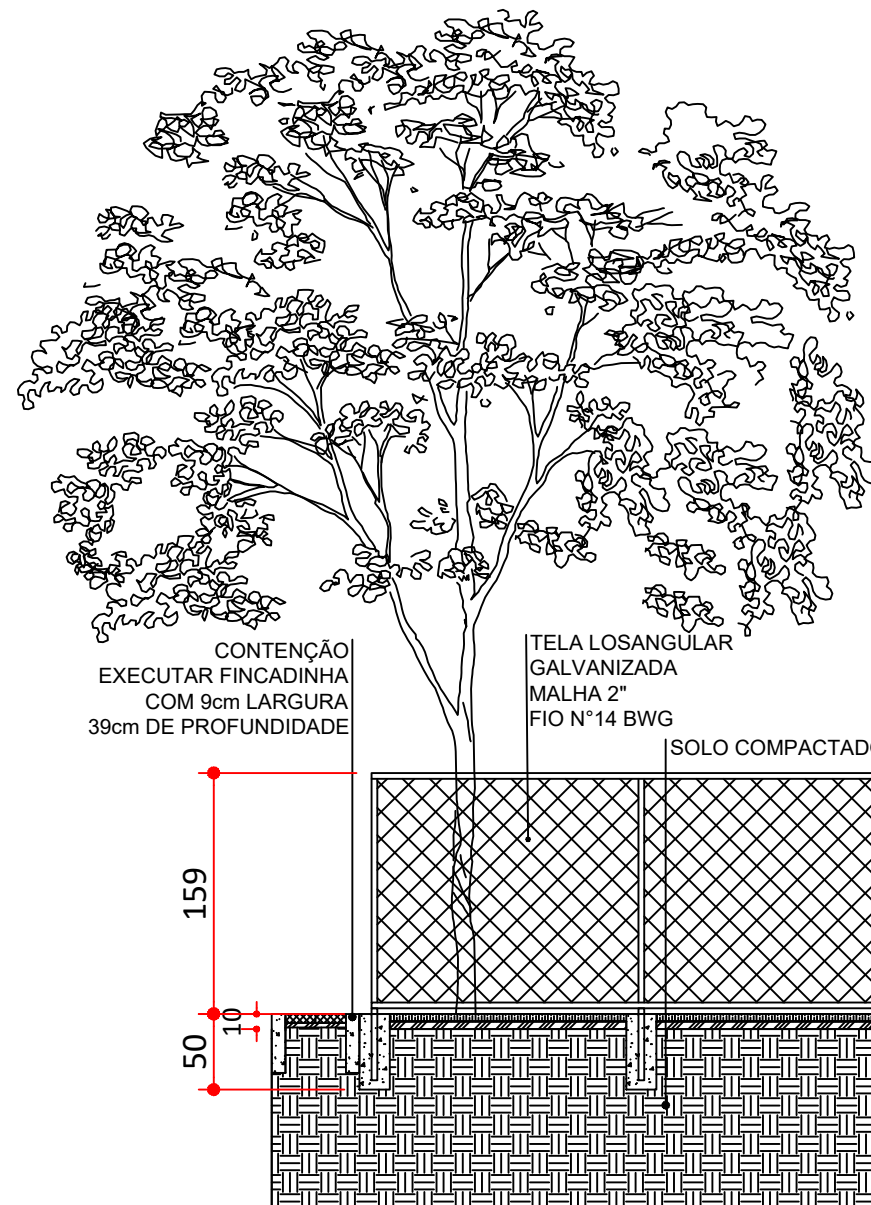

API 03 - GRADIL - CORTE AA'
esc.:1:50

INSTALAÇÃO DE EQUIPAMENTOS

TODOS OS EQUIPAMENTOS CONTEMPLADOS NESTE PROJETO, DEVERÃO SER INSTALADOS CONFORME INSTRUÇÕES DO MANUAL DO FABRICANTE E/OU FORNECEDOR.



GOVERNO DO ESTADO DO PARANÁ
SEDU - SECRETARIA DO DESENVOLVIMENTO URBANO
SERVIÇO SOCIAL AUTÔNOMO PARANACIDADE



PROPRIETÁRIO:
SERVIÇO SOCIAL AUTÔNOMO PARANACIDADE
OBRA:
MEU CAMPINHO
LOCAL:
RESID. GALIMAN / VILA RURAL OURO VERDE / RESID. BELA VISTA

MUNICÍPIO:
PARAÍSO DO NORTE
ESCRITÓRIO REGIONAL:
MARINGÁ
TIPO:
CONSTRUÇÃO/ REFORMA

AUTOR DO PROJETO / REGISTRO PROF:
ARQ. HELIO ROBERTO MARZALEK JR.
CAU A113575-8

PROJETO:
ARQUITETÔNICO
REFERÊNCIA:
API - PLAYGROUND COM CERCA

DESENHO: HELIO
DATA: MARÇO/2021
ESCALA DO DESENHO: INDICADA
ARQUIVO: ARQ. MEU CAMPINHO_2021_R01

ARQ
01/04