


RUA DOS PINHEIROS

RUA BRASÍLIA

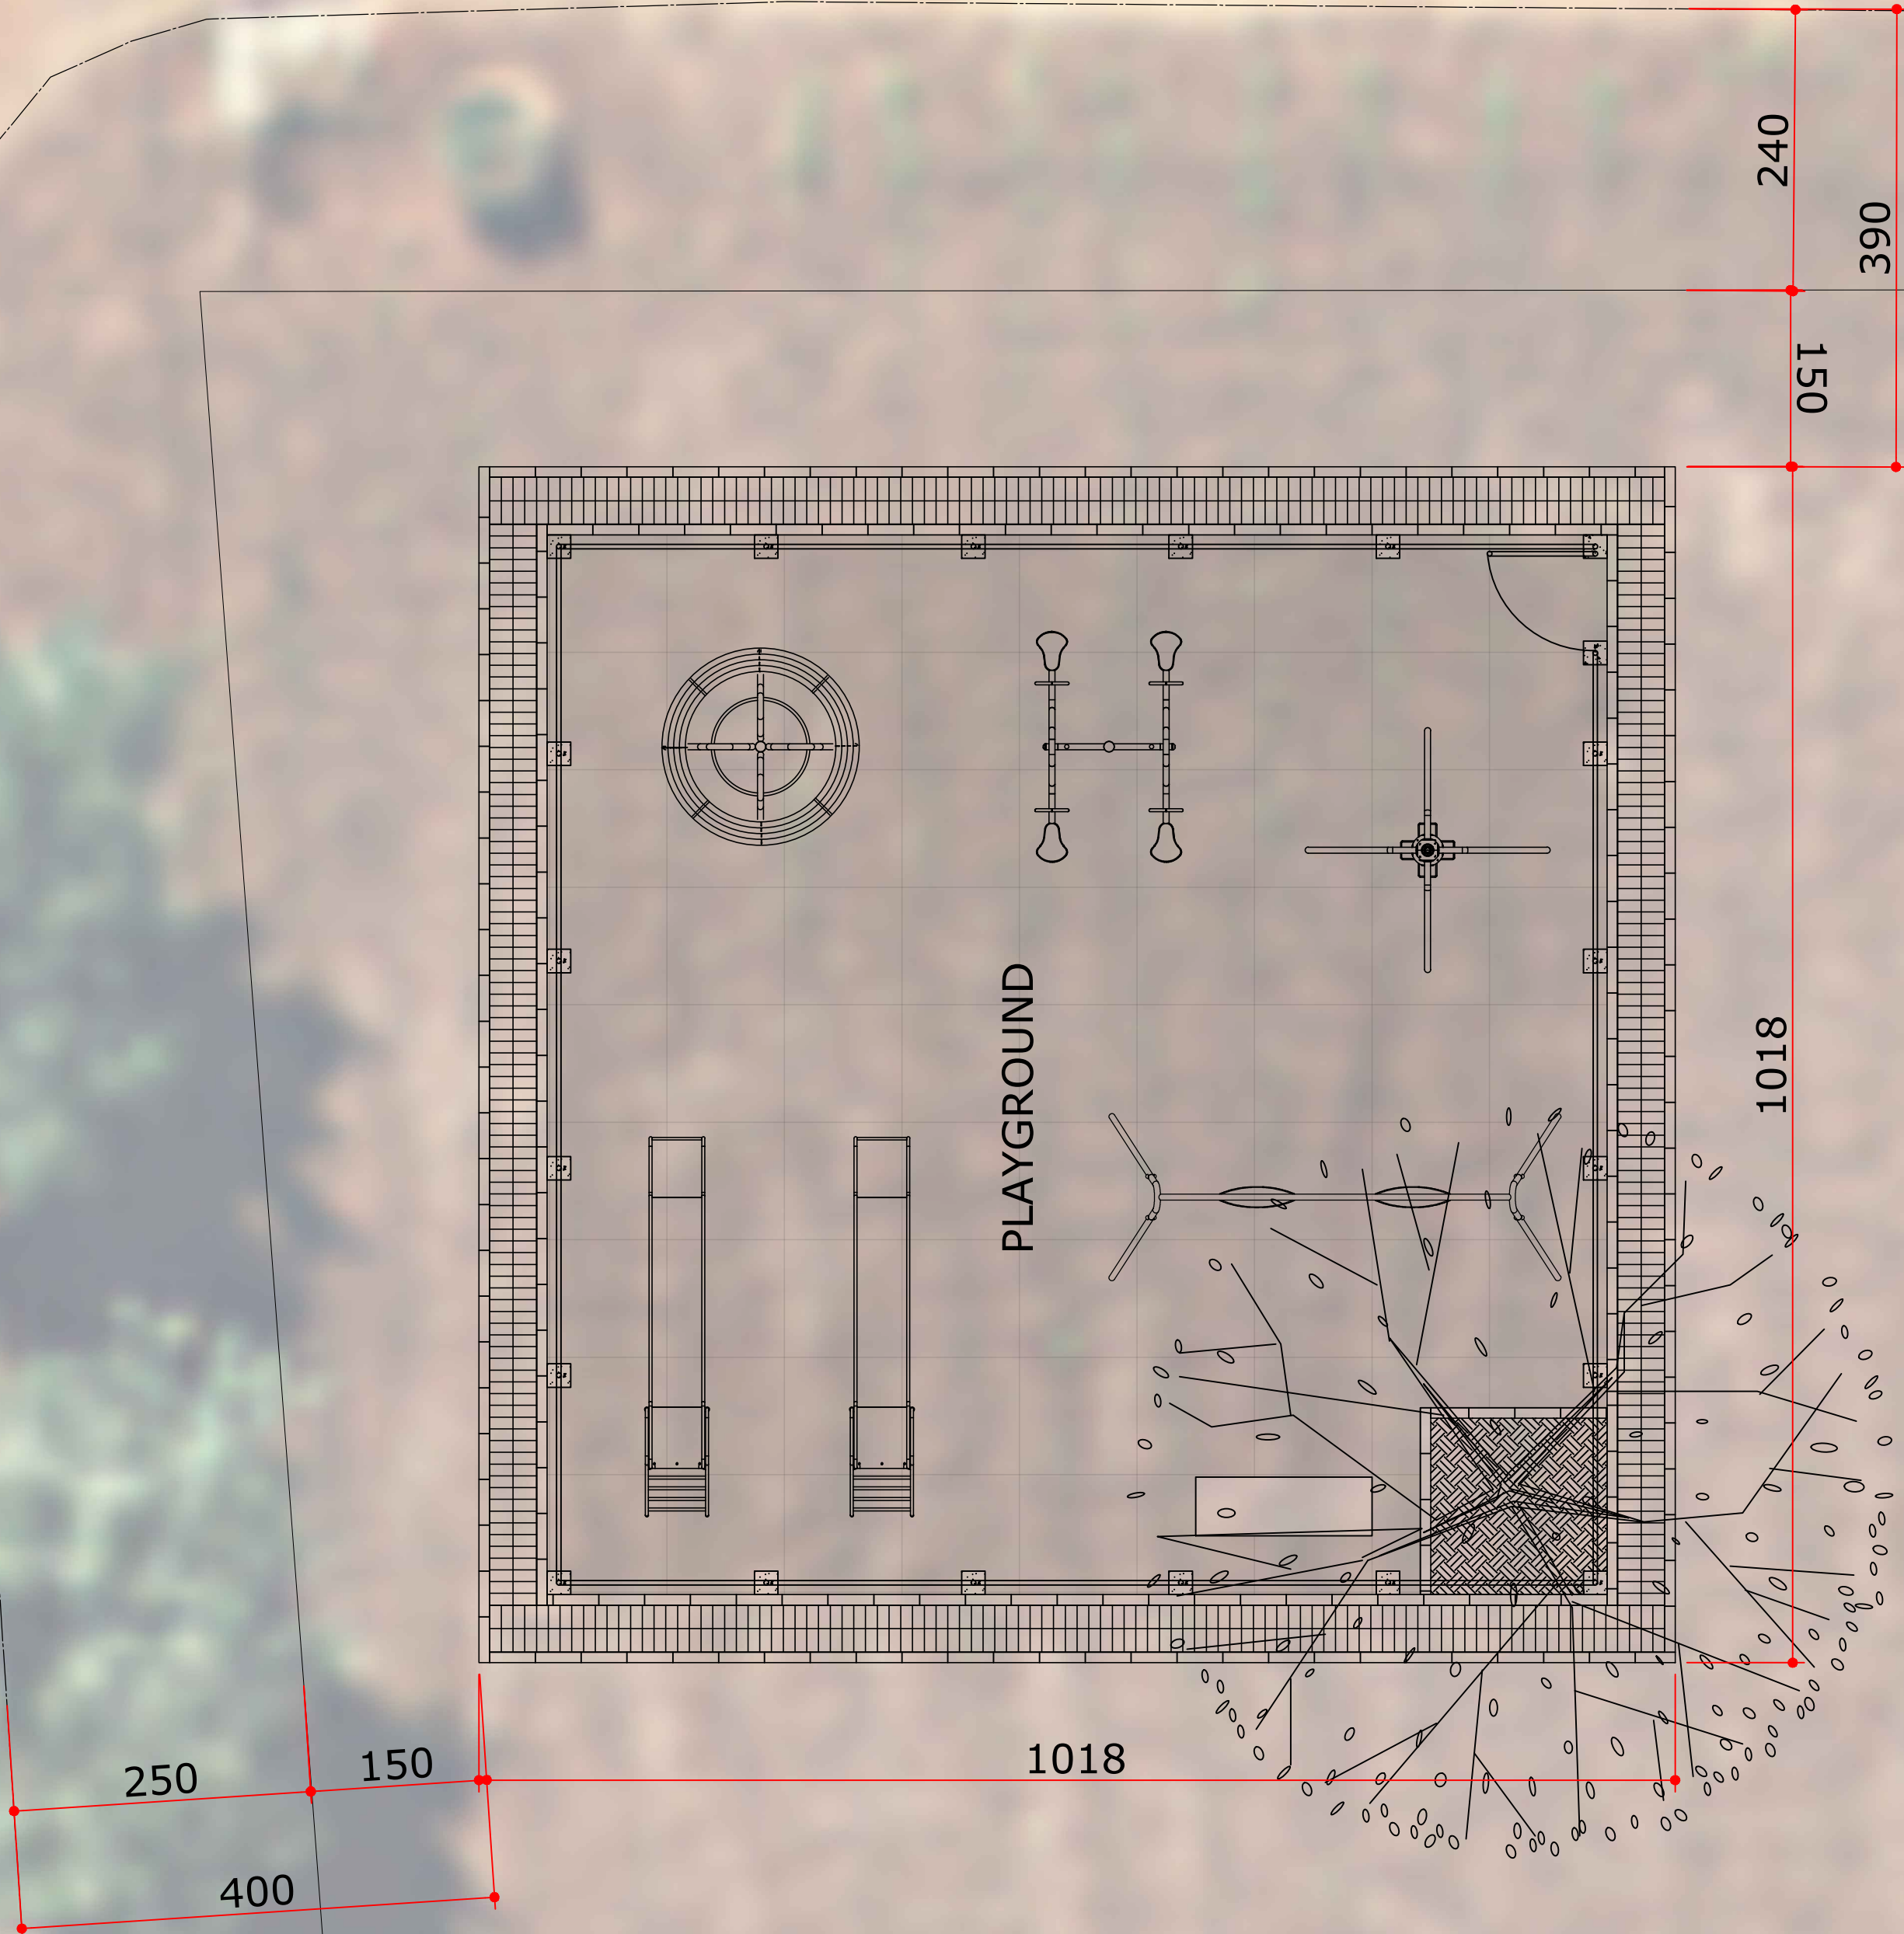

INSTALAÇÃO DE EQUIPAMENTOS

TODOS OS EQUIPAMENTOS CONTEMPLADOS NESTE PROJETO, DEVERÃO SER INSTALADOS CONFORME INSTRUÇÕES DO MANUAL DO FABRICANTE E/OU FORNECEDOR.



GOVERNO DO ESTADO DO PARANÁ
SEDU - SECRETARIA DO DESENVOLVIMENTO URBANO
SERVIÇO SOCIAL AUTÔNOMO PARANACIDADE



PROPRIETÁRIO:
SERVIÇO SOCIAL AUTÔNOMO PARANACIDADE
OBRA:
MEU CAMPINHO
LOCAL:
RESID. GALIMAN / VILA RURAL OURO VERDE / RESID. BELA VISTA

MUNICÍPIO:
PARAÍSO DO NORTE
ESCRITÓRIO REGIONAL:
MARINGÁ
TIPO:
CONSTRUÇÃO/ REFORMA

AUTOR DO PROJETO / REGISTRO PROF:
ARQ. HELIO ROBERTO MARZALEK JR.
CAU A113575-8

PROJETO:
ARQUITETÔNICO
REFERÊNCIA:
API - PLAYGROUND TRADICIONAL

DESENHO:
DATA:
ESCALA DO DESENHO:
ARQUIVO:

HELIO
MAIO/2021
INDICADA:
ARQ. MEU CAMPINHO_2021_R01

ARQ
04/04