


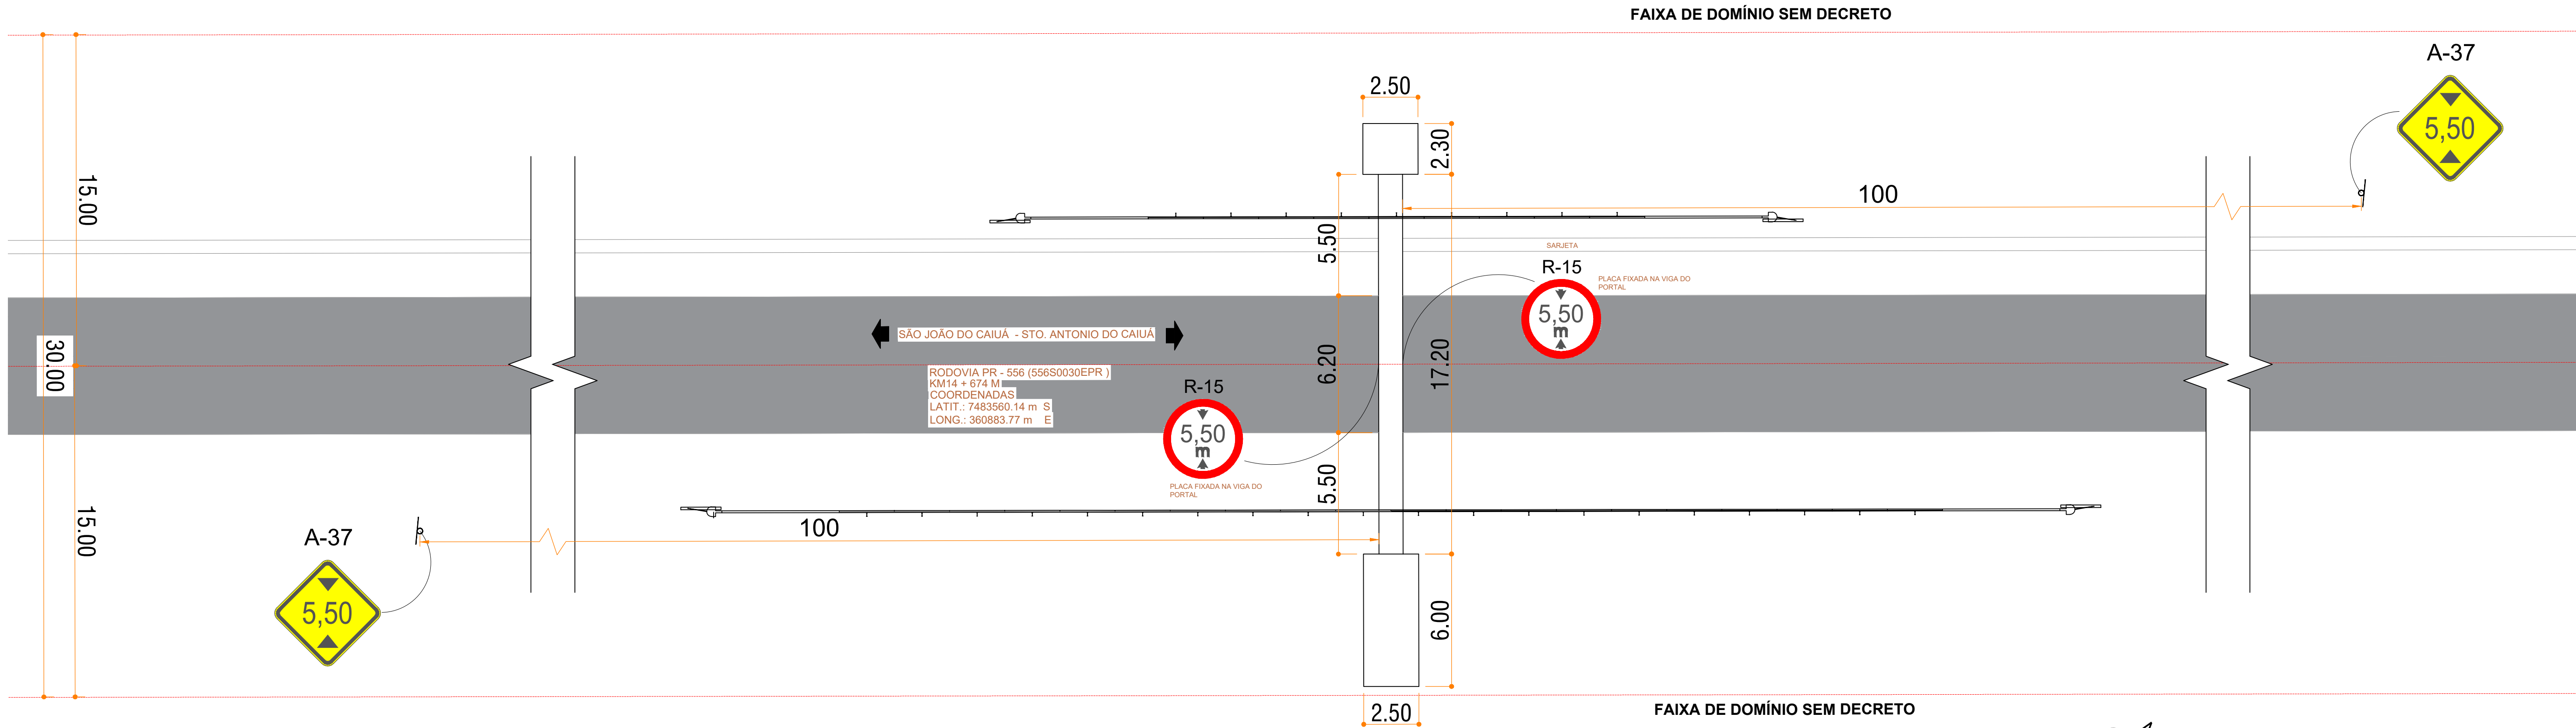

QUANTITATIVO	
PLACAS (und)	
R-15	A-37
2	2



Arquitetura em Projetos

Tel.: (44) 3639-4057 (44) 9973-5458 (44) 8401-4168
End.: Avenida Rio de Janeiro, nº 4998, Zona 02
Cep. 87.501-370 - Umuarama-PR
E-mail: apoioarquitetaengenharia@hotmail.com
Homepage: apoioarquiteta.com.br
Resp. Téc: Elson Henrique - CAU A95934-0



MUNICÍPIO DE SANTO ANTÔNIO DO PARANÁ

SECRETARIA DE PLANEJAMENTO URBANO

SINALIZAÇÃO VIÁRIA

PROJETO/OBRA:	CÓDIGO
CONSTRUÇÃO DE PORTAL TURÍSTICO DE ACESSO À CIDADE.	
LOCAL DA OBRA:	PRANCHA
RODOVIA PR 556 (TRECHO 556S0030EPR) KM14 + 674,00 m.SANTO ANTÔNIO DO CAIUÁ (B) SÃO JOÃO DO CAIUÁ (A) - CEP 87730-000. SANTO ANTÔNIO DO CAIUÁ - PR	01/02
CONTEÚDO:	ESCALA
PLANTA BAIXA	INDICADA
RESP. TÉCNICO:	DATA
ELSON HENRIQUE CAMPOS BENTO ARQUITETO E URBANISTA - CAU A95.934-0	08/2024
PROPRIETÁRIO:	PRANCHA
MUNICÍPIO DE SANTO ANTÔNIO DO CAIUÁ CNPJ nº: 75.483.200/0001-58	A1