


LEGENDA

	Platibanda existente
	Rufo em chapa de aço galvanizado à colocar
	Calha em chapa de aço galvaniozado à colocar
	Cobertura de Zinco

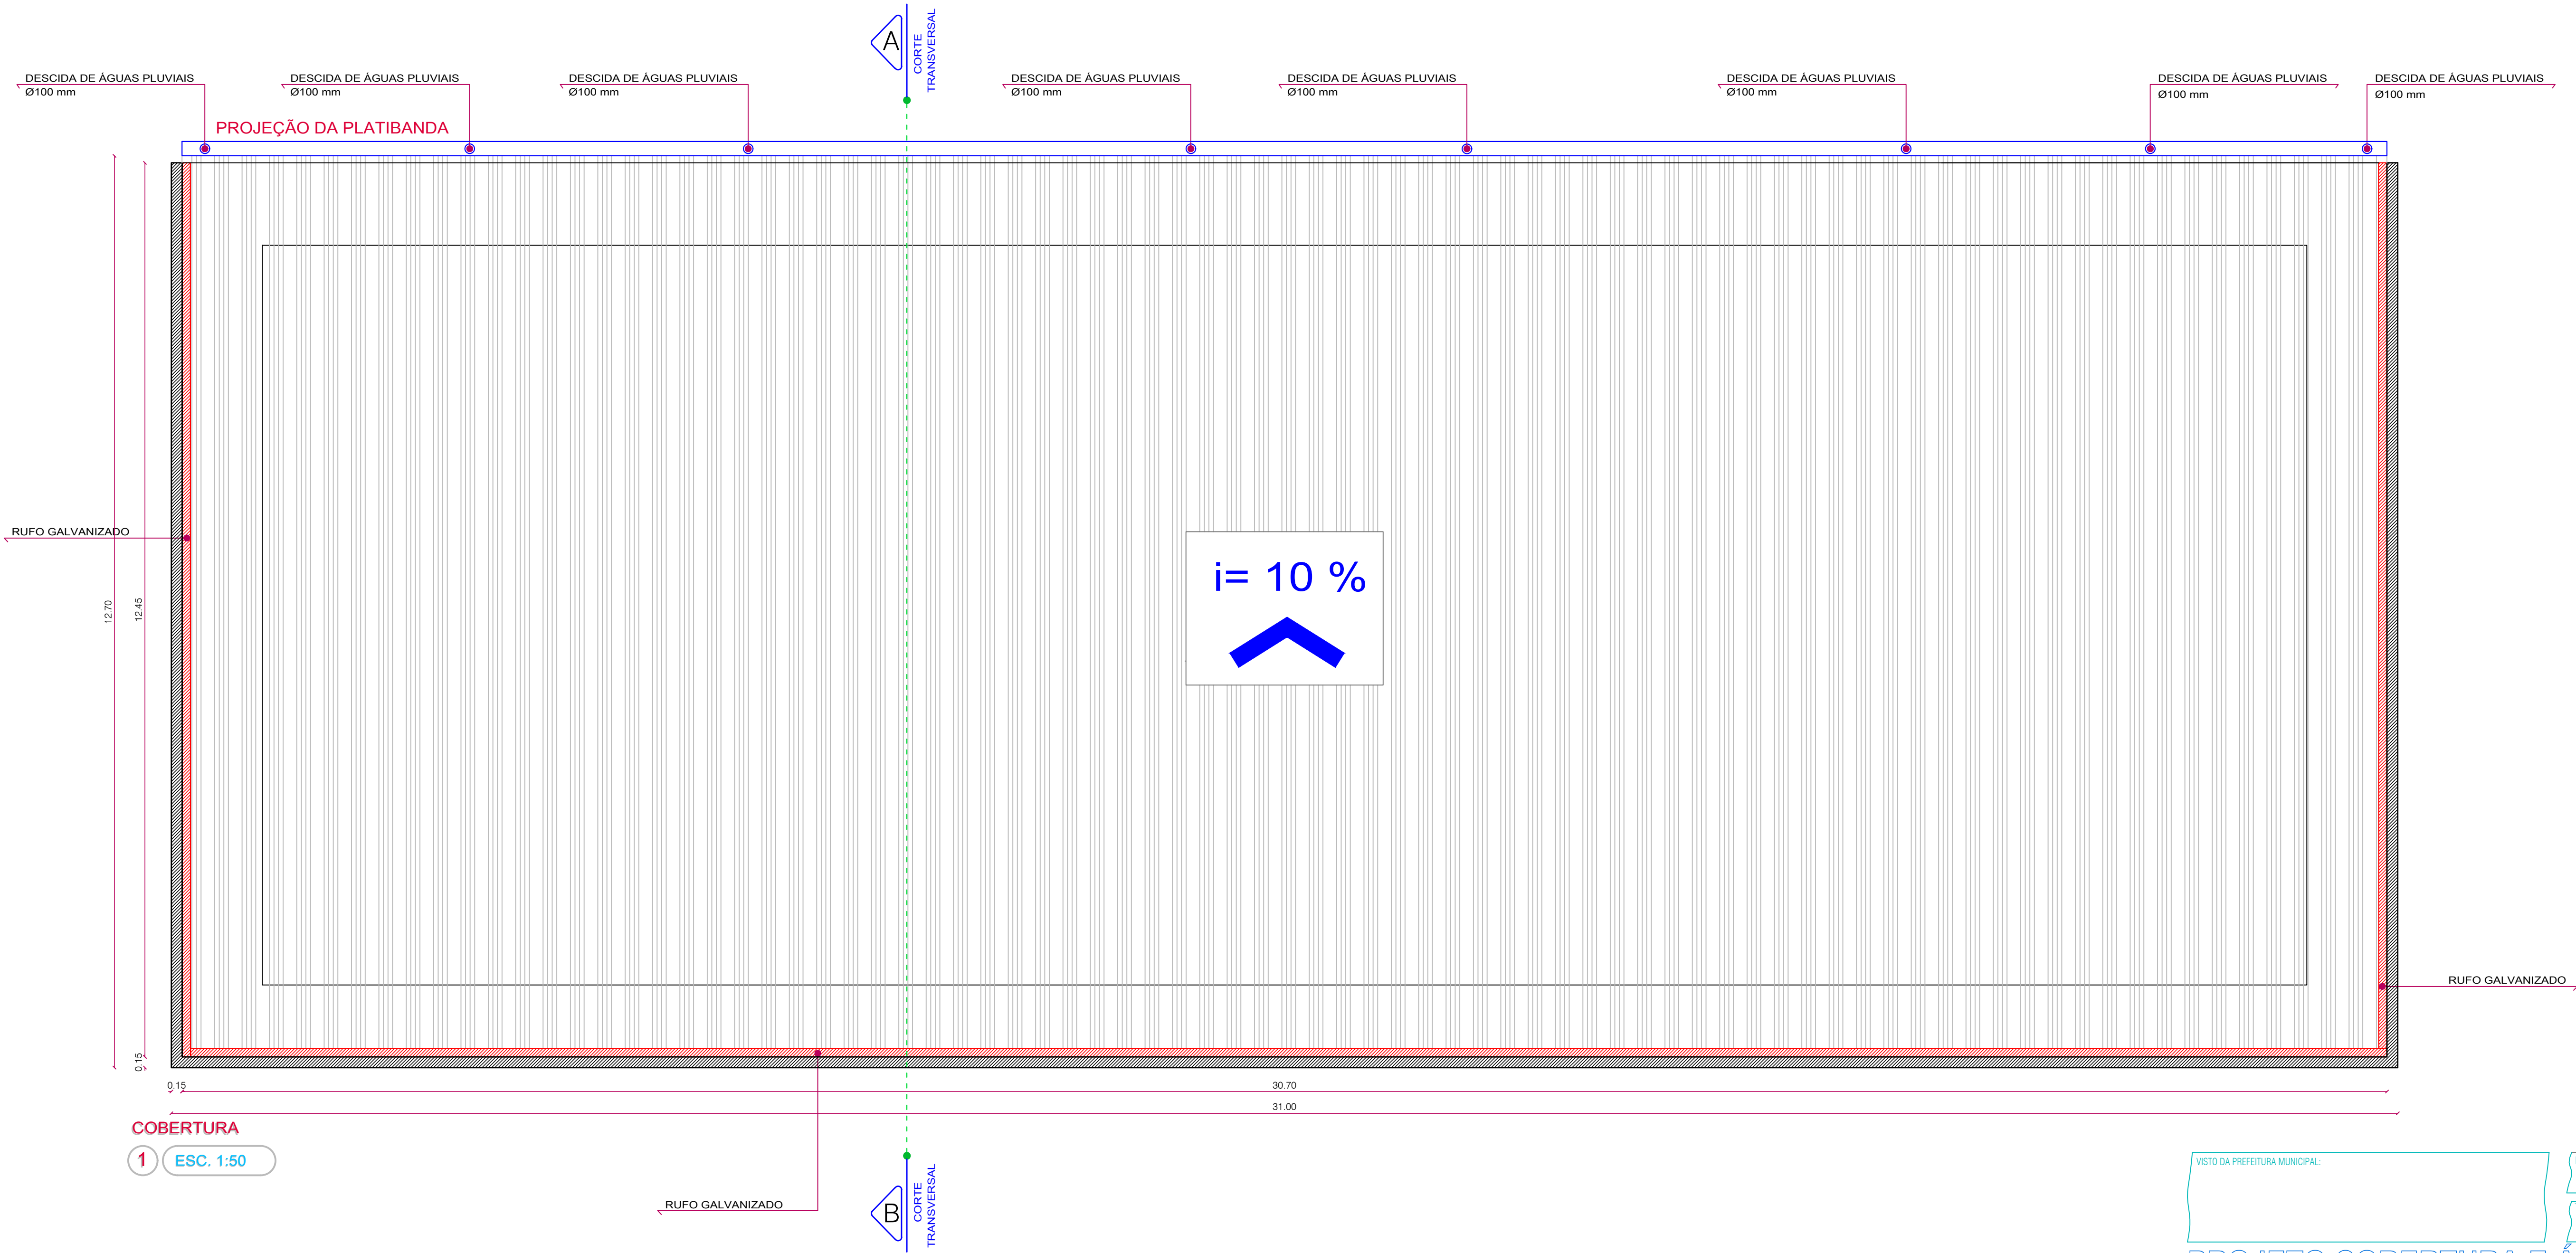

VISTO DA PREFEITURA MUNICIPAL:	ESCALA: INDICADAS	PRANCHA: 02 02
OBRA: REFORMA DA PREFEITURA MUNICIPAL	ENDEREÇO: AVENIDA PRES. GETÚLIO VARGAS	ÁREA: 103,00 m²
PROPRIETÁRIO: PREFEITURA MUNICIPAL DE GENERAL CARNEIRO - PR	LOCAL: CENTRO	DATA: 11.06.2026
DESENHO: PABLO HECTOR CASANOVA DESENHISTA TÉCNICO FONE: (0**42) 98813.7325	RESPONSÁVEL TÉCNICO: CARLOS ALEXANDRE DE OLIVEIRA ENGENHEIRO CIVIL - CREA PR 131264/D FONE: (0**42) 98805.7589	



PREFEITURA MUNICIPAL DE GENERAL CARNEIRO - PARANÁ
Avenida Pres. Getúlio Vargas, 601 - Centro
CEP 84660-000 General Carneiro - Paraná
Fone/Fax (0**42) 3552 - 1441
CNPJ: 75.687.681/0001-07