


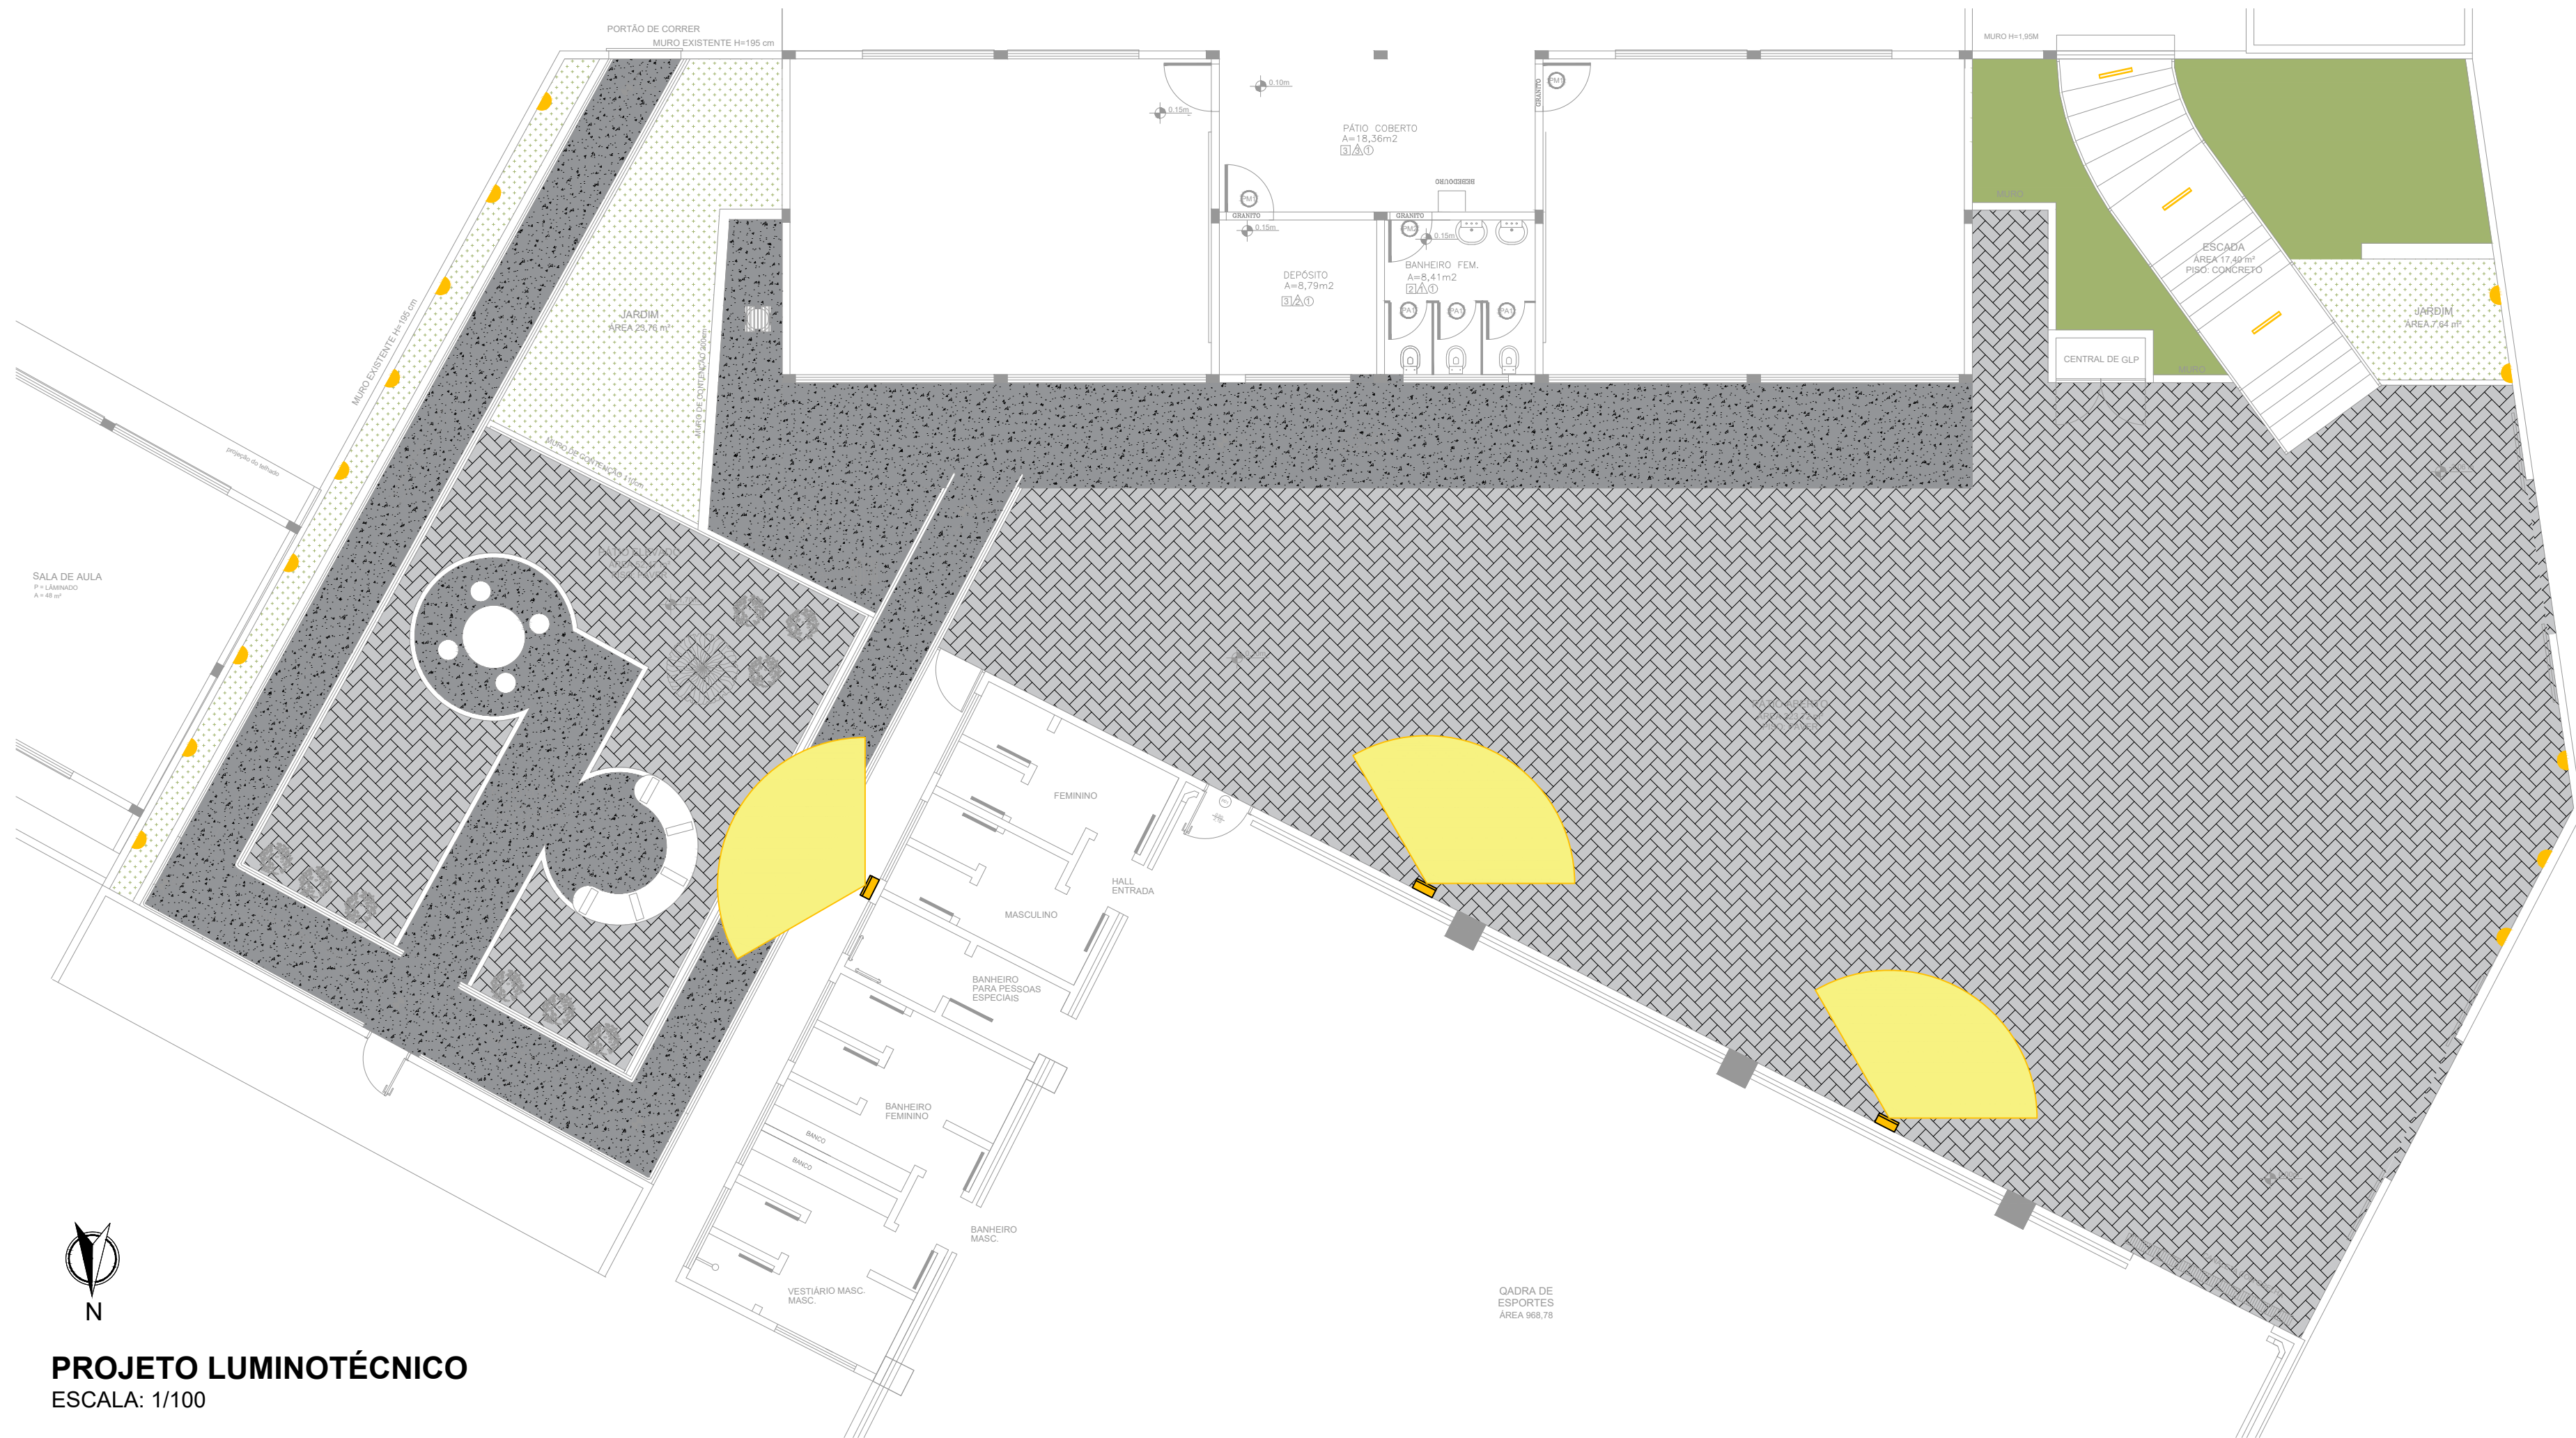

PROJETO LUMINOTÉCNICO

ESCALA: 1/100

LEGENDA ILUMINAÇÃO

	luminária tipo arandela tartaruga de sobrepor, com 1 lâmpada led 6W, corpo em alumínio e fechamento em policarbonato; 4000K, dimensões aproximadas 10,6x11,9x9,5cm. utilizar modelo previamente aprovado pela fiscalização da administração pública;
	luminária refletor slim, sobrepor, corpo em alumínio e fechamento em vidro; máximo 50w, 2400 lumens, 4000k, grau de proteção ip65, dimensões aproximadas 116x26x107mm. utilizar modelo previamente aprovado pela fiscalização da administração pública;
	luminária tipo perfil em led, embutir, corpo em alumínio e anteparo em acrílico ou vidro, dimensões aproximadas por perfil 100x8,6cm; com módulo led 12w/m, 127v, 4000k, 1400 lumens, fp 0,90; modelo conforme escolha pela fiscalização da administração pública.

OBRA: REVITALIZAÇÃO PÁTIO ESCOLA MUNICIPAL PROF. HUGO GUILHERME JAEGER		CPF/CNPJ: 75.688.366/0001-02
PROPRIETÁRIO: MUNICÍPIO DE PORTO VITÓRIA		TERRENO: 8.322,00 m²
ENDEREÇO DA OBRA: RUA ARLINDO AZEREDO, N° 153, LOTEAMENTO SÃO JOSÉ, PORTO VITÓRIA		DATA: 11 / 03 / 2026
	REFERÊNCIA: PROJETO LUMINOTÉCNICO LEGENDA ILUMINAÇÃO DETALHES DAS CAIXAS	ÁREA CONSTRUÍDA: 1.843,13 m² ÁREA A CONSTRUIR: 585,43 m²
	GESTOR MUNICIPAL: PREFEITURA MUNICIPAL DE PORTO VITÓRIA RUA OSVALDO GOMES DA SILVA, 717 - FONE (42)3573-1212 CEP: 84615-000 - PORTO VITÓRIA - PR	RESPONSÁVEL TÉCNICO: RICARDO MARTINS FERREIRA CREA 168389/D
		PORTO VITÓRIA ESCALA: INDICADA PRANCHA: 02 /02 PROJETO ELÉTRICO