



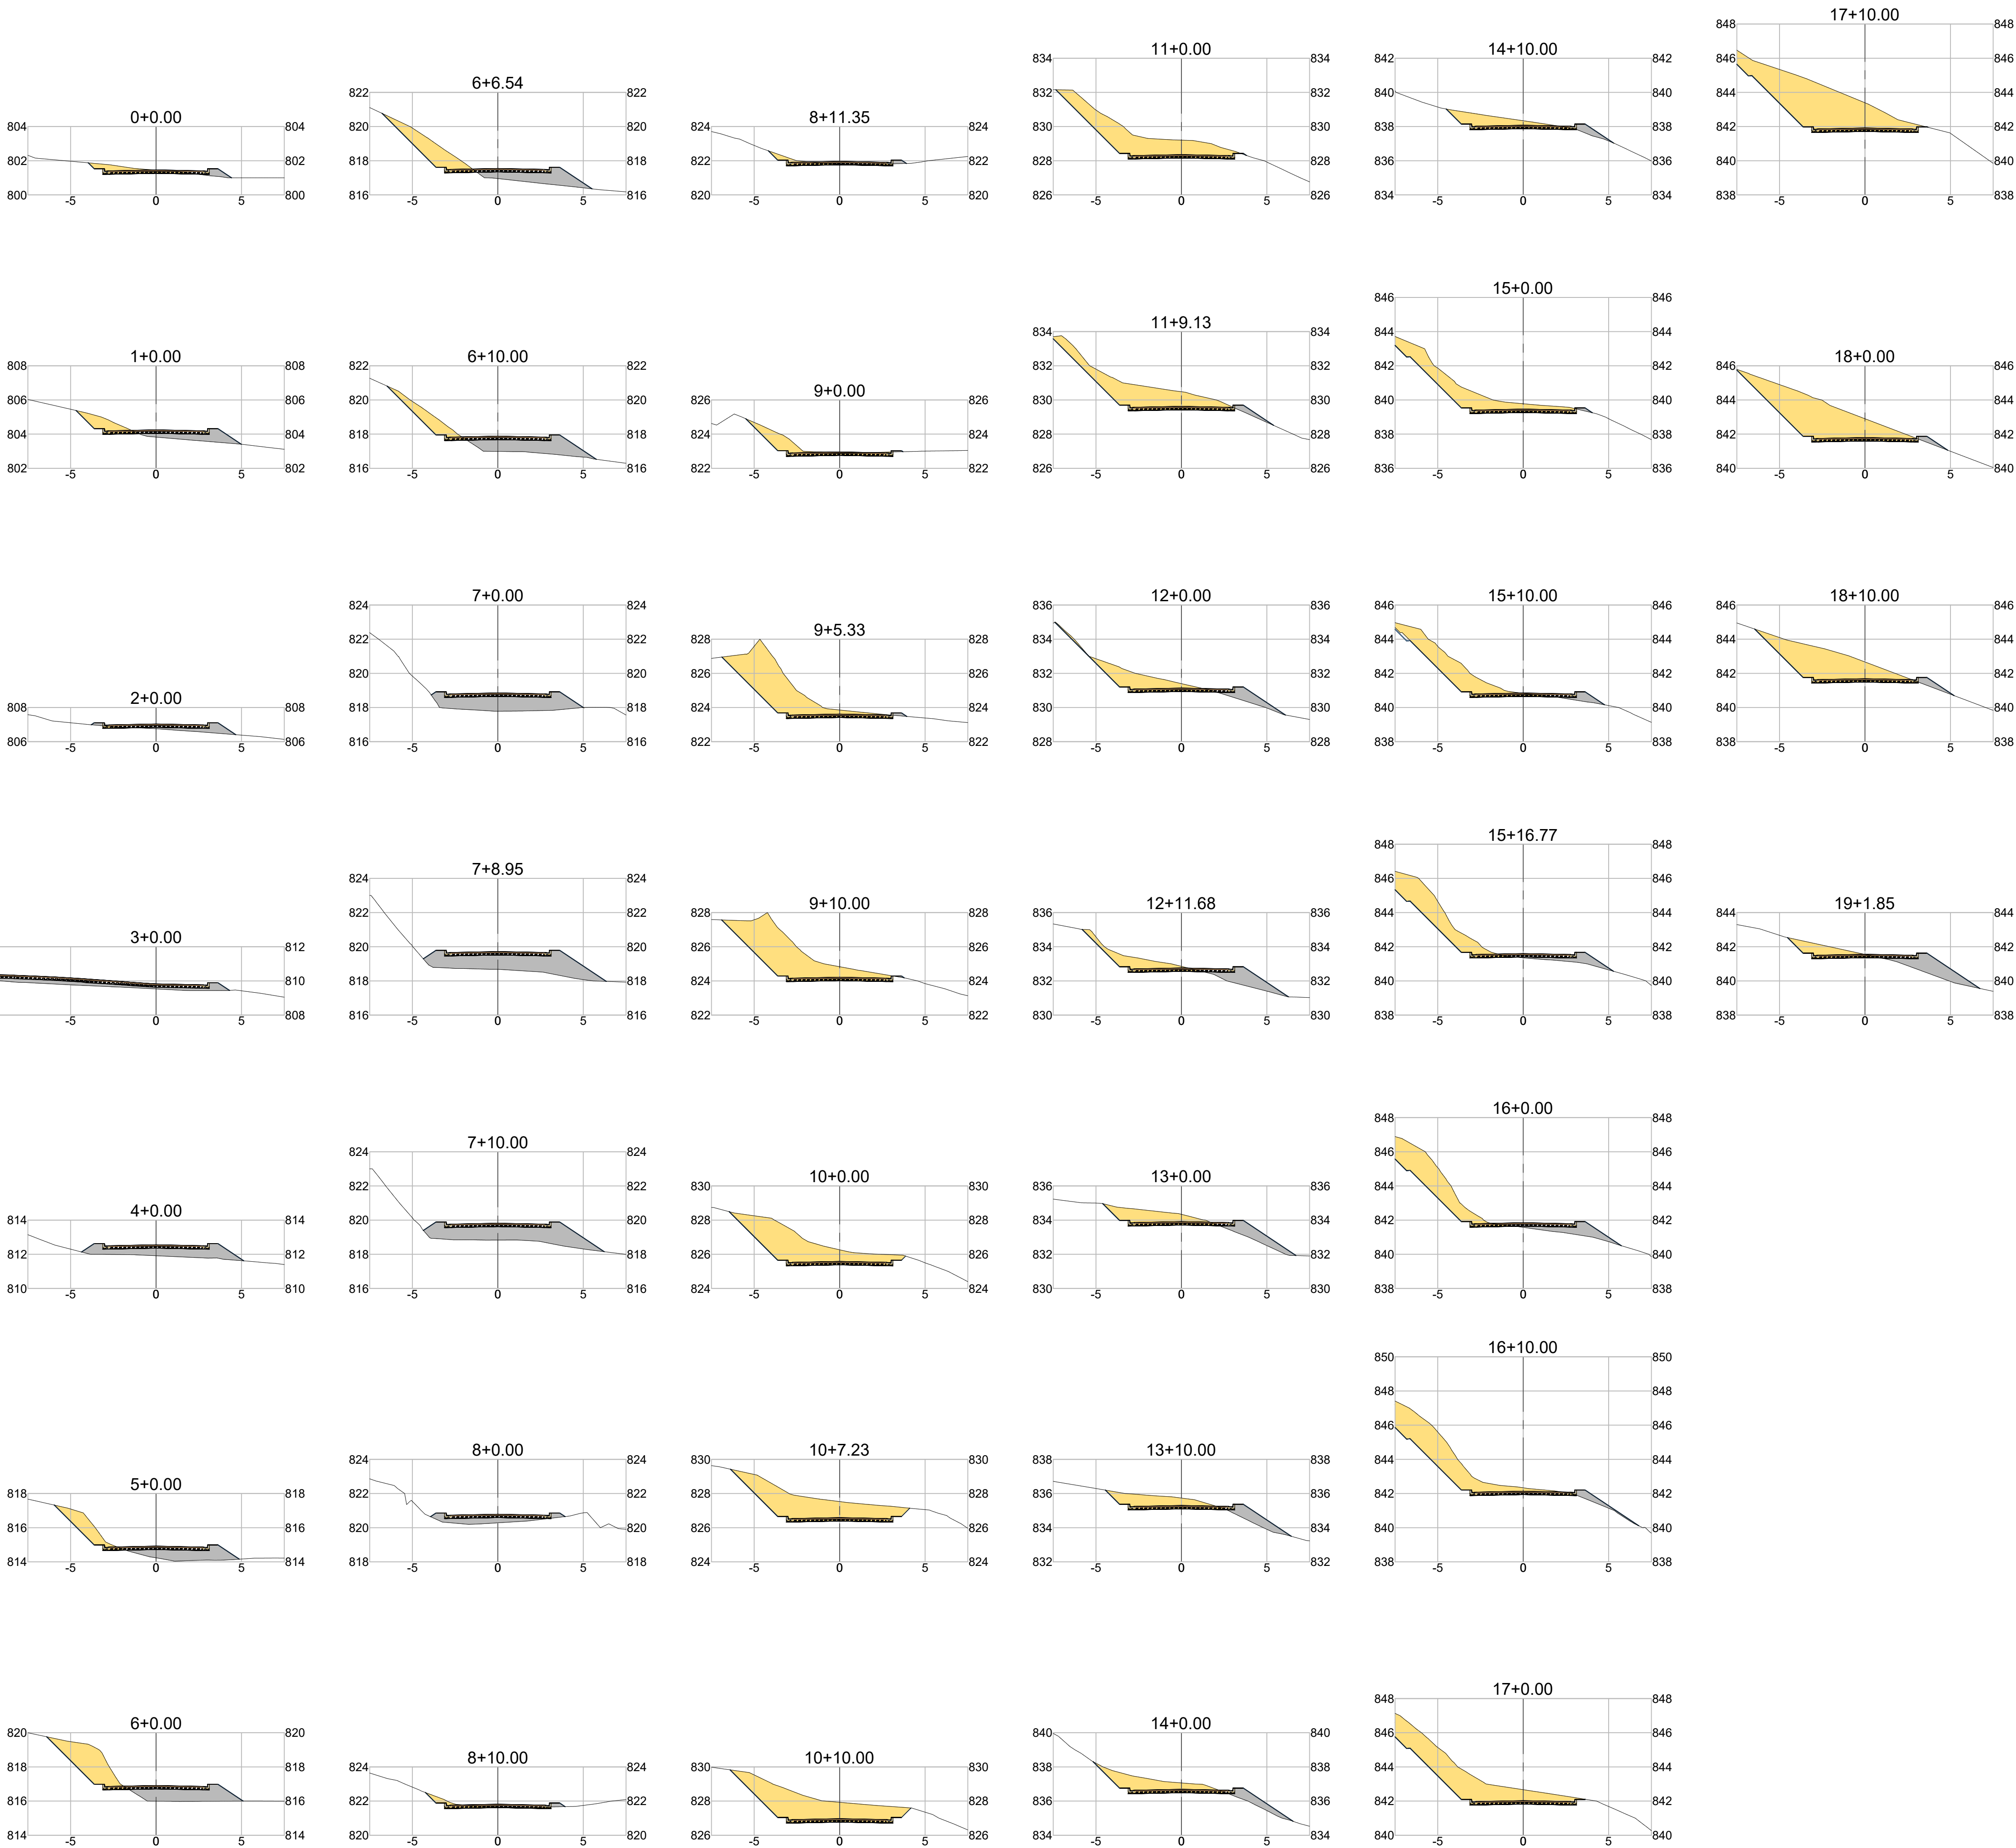

SEÇÕES TRANSVERSAIS - TRECHO 06 - RUA EUGÊNIO RAUBER
ESC: 1/200

VOLUME TOTAL							
Estaca	Área de Corte (m²)	Área de Aterro (m²)	Volume de Corte (m³)	Volume de Aterro (m³)	Volum. Corte Acum. (m³)	Volum Aterro Acum. (m³)	Volume Líquido (m³)
0+0,00	1,68	0,43	0,00	0,00	0,00	0,00	0,00
1+0,00	1,82	2,11	34,99	25,37	34,99	25,37	9,62
2+0,00	0,13	1,27	19,55	33,74	54,54	59,11	-4,57
3+0,00	0,00	2,43	1,33	37,01	55,87	96,12	-40,25
4+0,00	0,00	4,30	0,00	67,37	55,87	163,49	-107,62
5+0,00	2,57	3,35	25,72	76,49	81,59	239,97	-158,38
6+0,00	5,38	4,16	79,49	75,05	161,08	315,02	-153,94
6+6,54	4,34	3,53	31,79	25,16	192,87	340,19	-147,31
6+10,00	2,65	4,90	11,19	15,17	204,07	355,36	-151,29
7+0,00	0,00	6,67	12,27	59,12	216,34	414,48	-198,14
7+8,95	0,00	9,05	0,01	71,43	216,34	485,91	-269,56
7+10,00	0,00	8,22	0,00	9,27	216,34	495,18	-278,84
8+0,00	0,00	1,98	0,01	51,58	216,35	546,76	-330,41
8+10,00	0,98	0,14	4,73	10,52	221,08	557,29	-336,20
8+11,35	1,06	0,13	1,33	0,20	222,41	557,48	-335,07
9+0,00	3,21	0,03	18,48	0,71	240,88	558,19	-317,30
9+5,33	11,88	0,11	40,23	0,37	281,12	558,56	-277,44
9+10,00	13,05	0,03	54,85	0,33	335,97	558,89	-222,92
10+0,00	11,23	0,00	115,79	0,14	451,76	559,03	-107,27
10+7,23	11,41	0,00	79,20	0,00	530,95	559,03	-28,08
10+10,00	12,10	0,00	31,67	0,00	562,62	559,03	3,59
11+0,00	11,05	0,01	111,71	0,06	674,33	559,09	115,25
11+9,13	9,89	0,48	91,53	2,42	765,86	561,51	204,35
12+0,00	4,88	1,45	80,28	10,52	846,14	572,03	274,11
12+11,68	3,31	2,46	47,86	22,87	894,01	594,90	299,10
13+0,00	4,13	2,08	31,66	18,03	925,67	612,93	312,74
13+10,00	4,08	1,75	41,78	18,16	967,45	631,09	336,36
14+0,00	4,61	1,39	44,22	14,87	1011,67	645,96	365,71
14+10,00	3,71	0,63	42,35	9,58	1054,02	655,54	398,48
15+0,00	8,22	0,10	61,47	3,48	1115,49	659,02	456,47
15+10,00	7,17	0,68	80,20	3,75	1195,69	662,78	532,92
15+16,77	7,28	1,31	51,54	6,50	1247,23	669,27	577,96
16+0,00	7,53	2,03	25,39	5,21	1272,63	674,48	598,14
16+10,00	10,65	0,77	95,89	13,44	1368,51	687,92	680,59
17+0,00	12,73	0,00	121,96	3,66	1490,48	691,58	798,90
17+10,00	18,32	0,00	160,47	0,01	1650,95	691,59	959,36
18+0,00	14,58	0,34	169,47	1,62	1820,42	693,20	1127,22
18+10,00	10,94	0,55	131,09	4,23	1951,51	697,43	1254,07
19+1,85	2,49	3,10	81,58	20,60	2033,08	718,03	1315,05

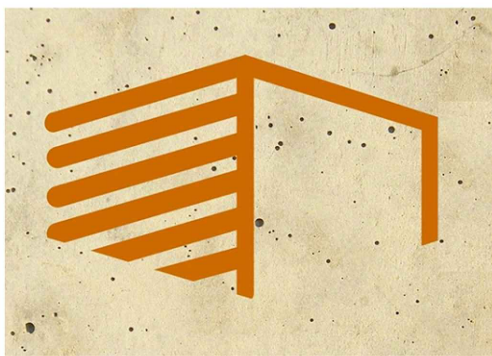

ProjeGOV

Projetos de Obras Públicas

36.674.626/0001-20



MUNICÍPIO DE PORTO VITÓRIA
SECRETARIA DE OBRAS, SERVIÇOS PÚBLICOS E DESENVOLVIMENTO URBANO



PAVIMENTAÇÃO URBANA
ePROTOCOLO: 24.410.325-1

PROJETO DE TERRAPLENAGEM

PROJETO/OBRA:
PROJETO DE PAVIMENTAÇÃO ASFÁLTICA EM CBUQ, SINALIZAÇÃO VIÁRIA, URBANIZAÇÃO DO PASSEIO, ACESSIBILIDADE E DRENAGEM PLUVIAL.

PRANCHA
07/12

CONTEÚDO:
SEÇÕES TRANSVERSAIS

ESCALA
INDICADA

RESP. TÉCNICO:

ANDREI FELIPE GOMES
ENGENHEIRO CIVIL - CREA PR-118788/D

PROPRIETÁRIO:
MUNICÍPIO DE PORTO VITÓRIA
CNPJ nº 16.808.368/0001-82

PRANCHA
A1