


D

C

B

A

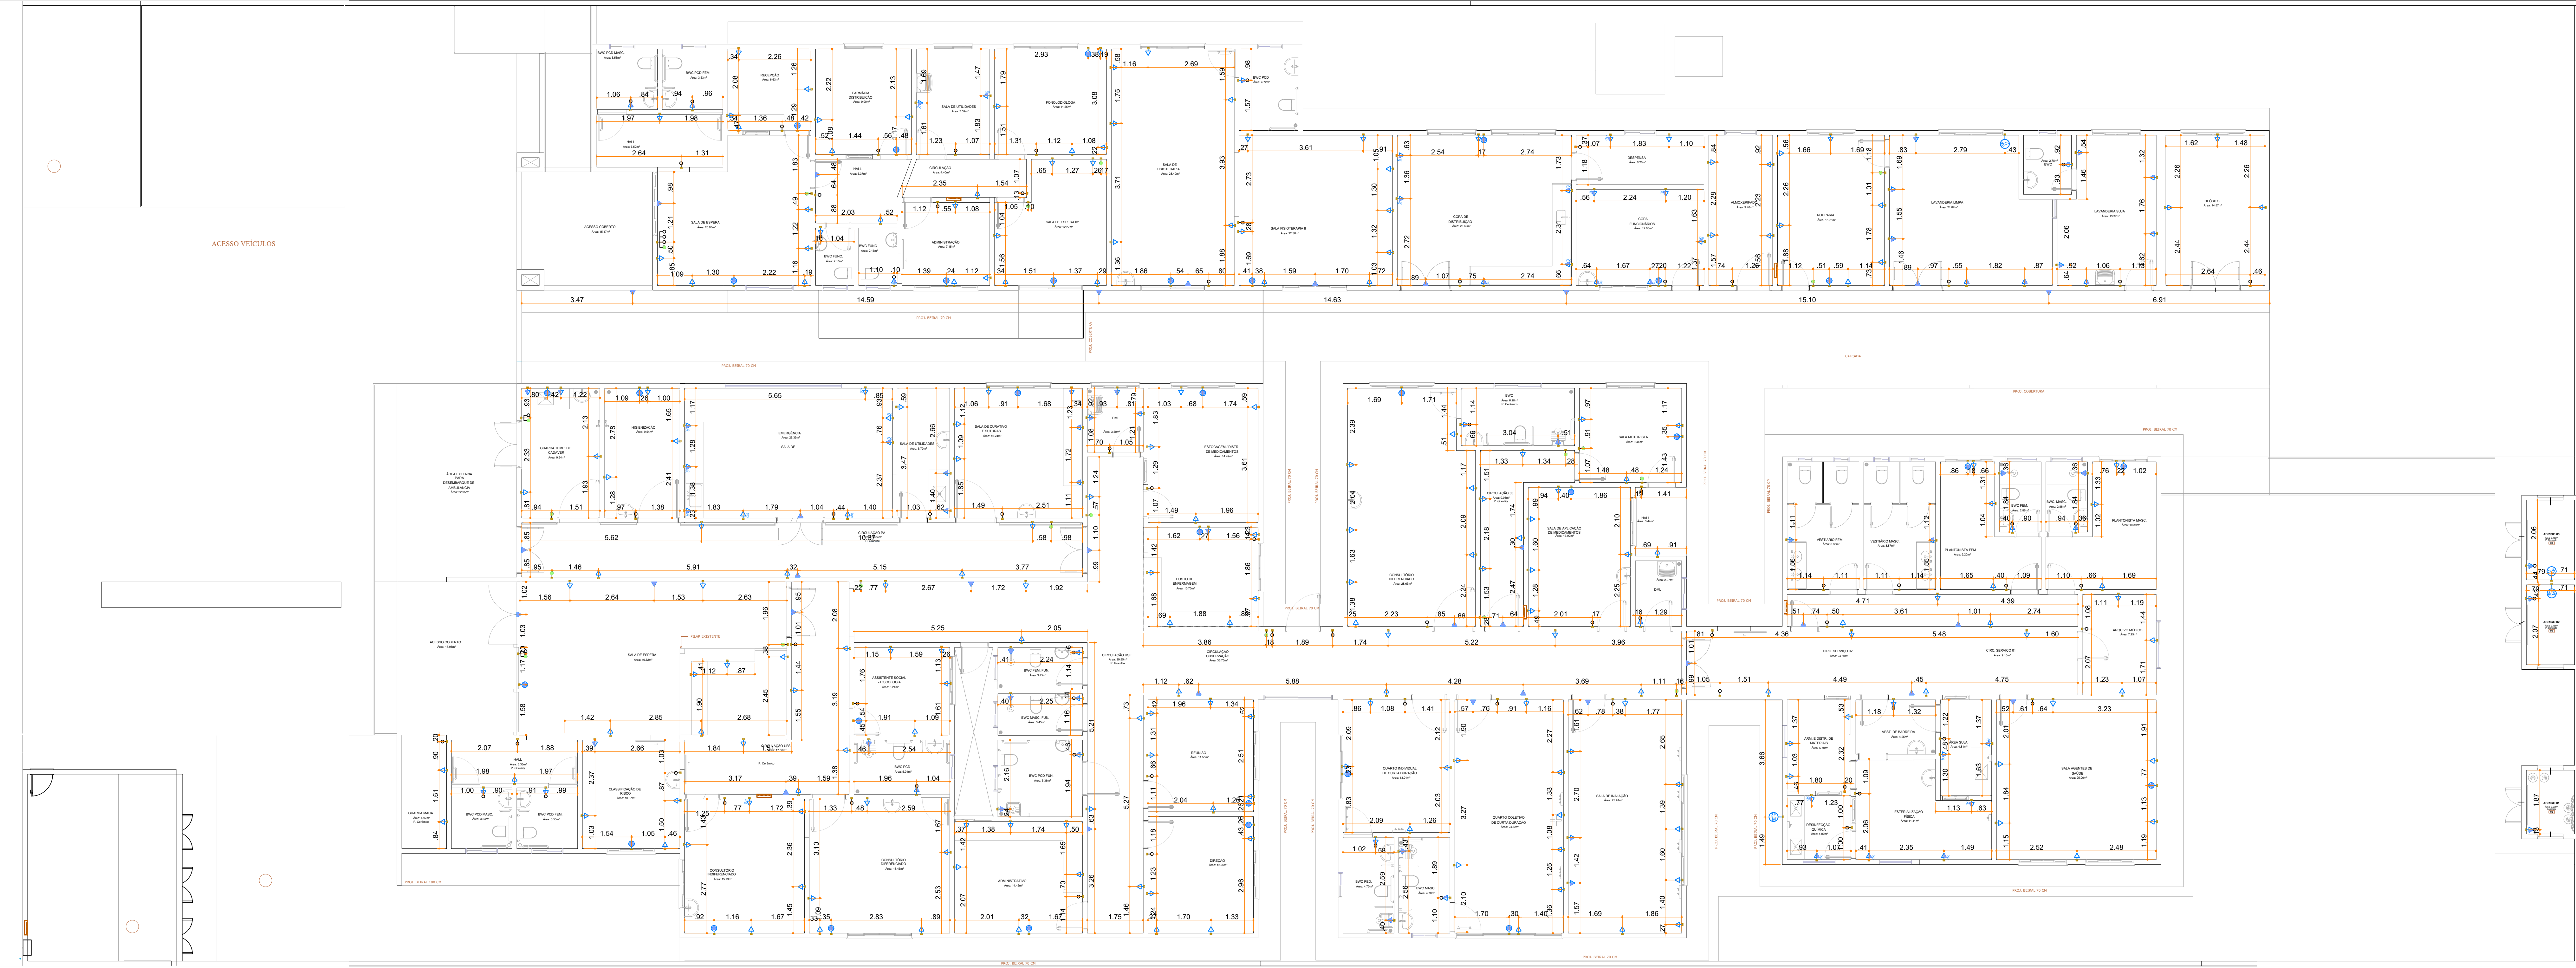

| Legenda - Pavimento |                                                        |
|---------------------|--------------------------------------------------------|
|                     | 2 Tomadas baixas a 0,30m do piso                       |
|                     | 2 Tomadas médias a 1,20m do piso                       |
|                     | Interruptor 1 simples e 1 paralelo - 1,20m do piso     |
|                     | Interruptor 3 simples e 1 paralelo - 1,20m do piso     |
|                     | Interruptor paralelo 1 tecla - 1,20m do piso           |
|                     | Interruptor simples 1 tecla - 1,20m do piso            |
|                     | Interruptor simples e Tomada hexagonal a 1,20m do piso |
|                     | Motor trifásico a 0,30m do piso                        |
|                     | Quadro de distribuição                                 |
|                     | Tomada alta a 2,20m do piso                            |
|                     | Tomada baixa a 0,30m do piso                           |
|                     | Tomada média a 1,20m do piso                           |

PLANTA DA LOCAÇÃO DOS PONTOS DE TOMADAS  
ESCALA - 1:75



Arquitetura em Projetos  
Tel.: (44) 3639-4057 (44) 9973-5458 (44) 8401-4168  
End.: Av. Rio de Janeiro, nº 4998, Zona 02  
Cep. 87.501-370 - Umuarama-PR  
E-mail: apoioarquiteturasengenharia@hotmail.com  
Homepage: apoioarquitetura.com.br  
Resp. Téc: Elson Henrique - CAU A95934-0



**MUNICÍPIO DE FLORAI**  
**SECRETARIA MUNICIPAL DE SAÚDE**



**UNIDADE MISTA DE SAÚDE**  
**e-PROTOCOLO: 25.677.165-9**

**PROJETO ELÉTRICO**

|   |                                                                     |                                                         |
|---|---------------------------------------------------------------------|---------------------------------------------------------|
| PROJETO: OBRA<br>AMPLIAÇÃO E REGULARIZAÇÃO DO DE UNIDADE MISTA DE SAÚDE - NOSSA<br>SENHORA DE LOURDES  |                                                                     | CÓDIGO                                                  |
| LOCAL DA OBRA:<br>RUA JOÃO O'FALAVIGNA Nº 171, QUADRA 13, LOTE 10 E 11, FLORAI - PR,<br>CEP: 87185-000 |                                                                     | PRANCHAS                                                |
| CONTÉUDO:<br>PLANTA DE LOCAÇÃO DOS PONTOS DE TOMADA                                                    |                                                                     | 01/08                                                   |
| RESP. TÉCNICO:<br>ANDREI DAS BARBOSA<br>ENG. ELETRICISTA - CREA/PR 124262/D                            | PROPRIETÁRIO:<br>MUNICÍPIO DE FLORAI<br>CNPJ nº: 75.231.000/0001-60 | ESCALA<br>INDICADA<br>DATA<br>03/2020<br>PRANCHAS<br>A0 |