


D



C

B

A

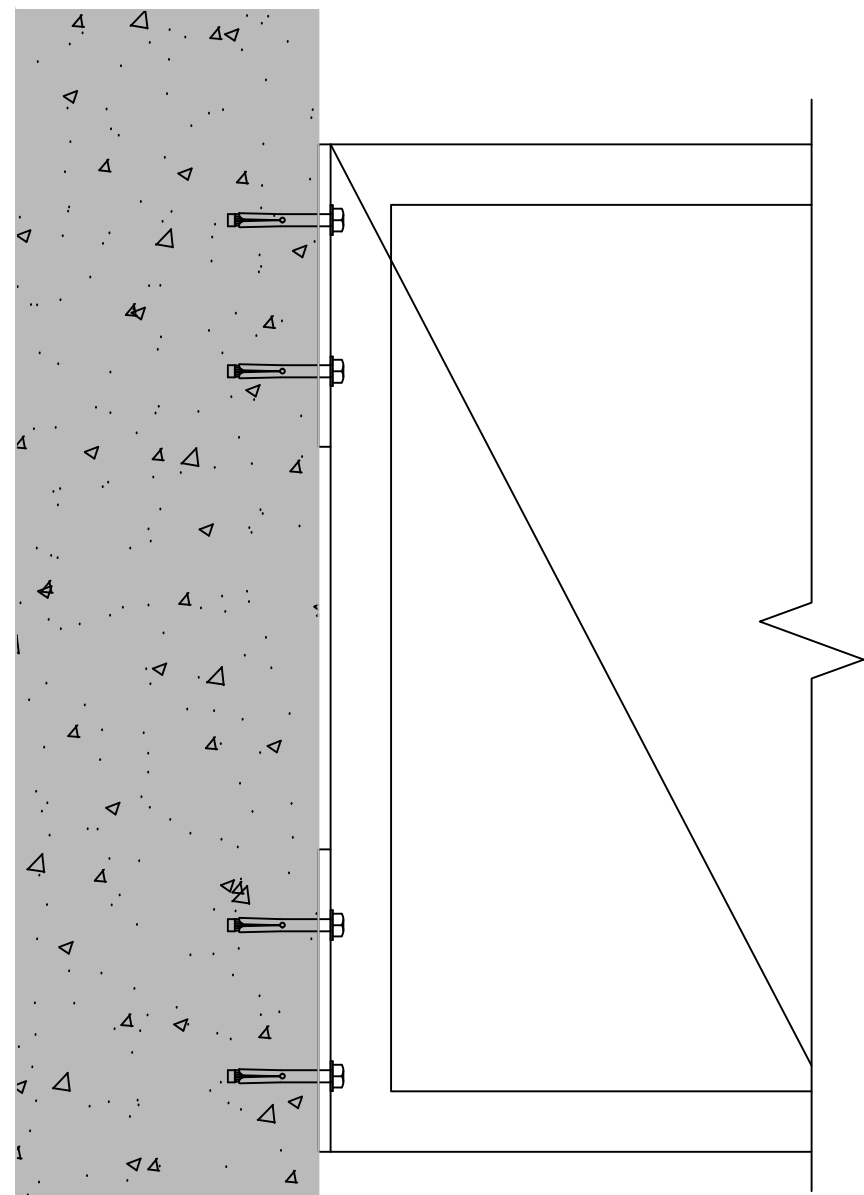

DETALHE DE FIXAÇÃO DAS TESOURAS/
TRELIÇAS EM BALANÇO
ESCALA 1:5

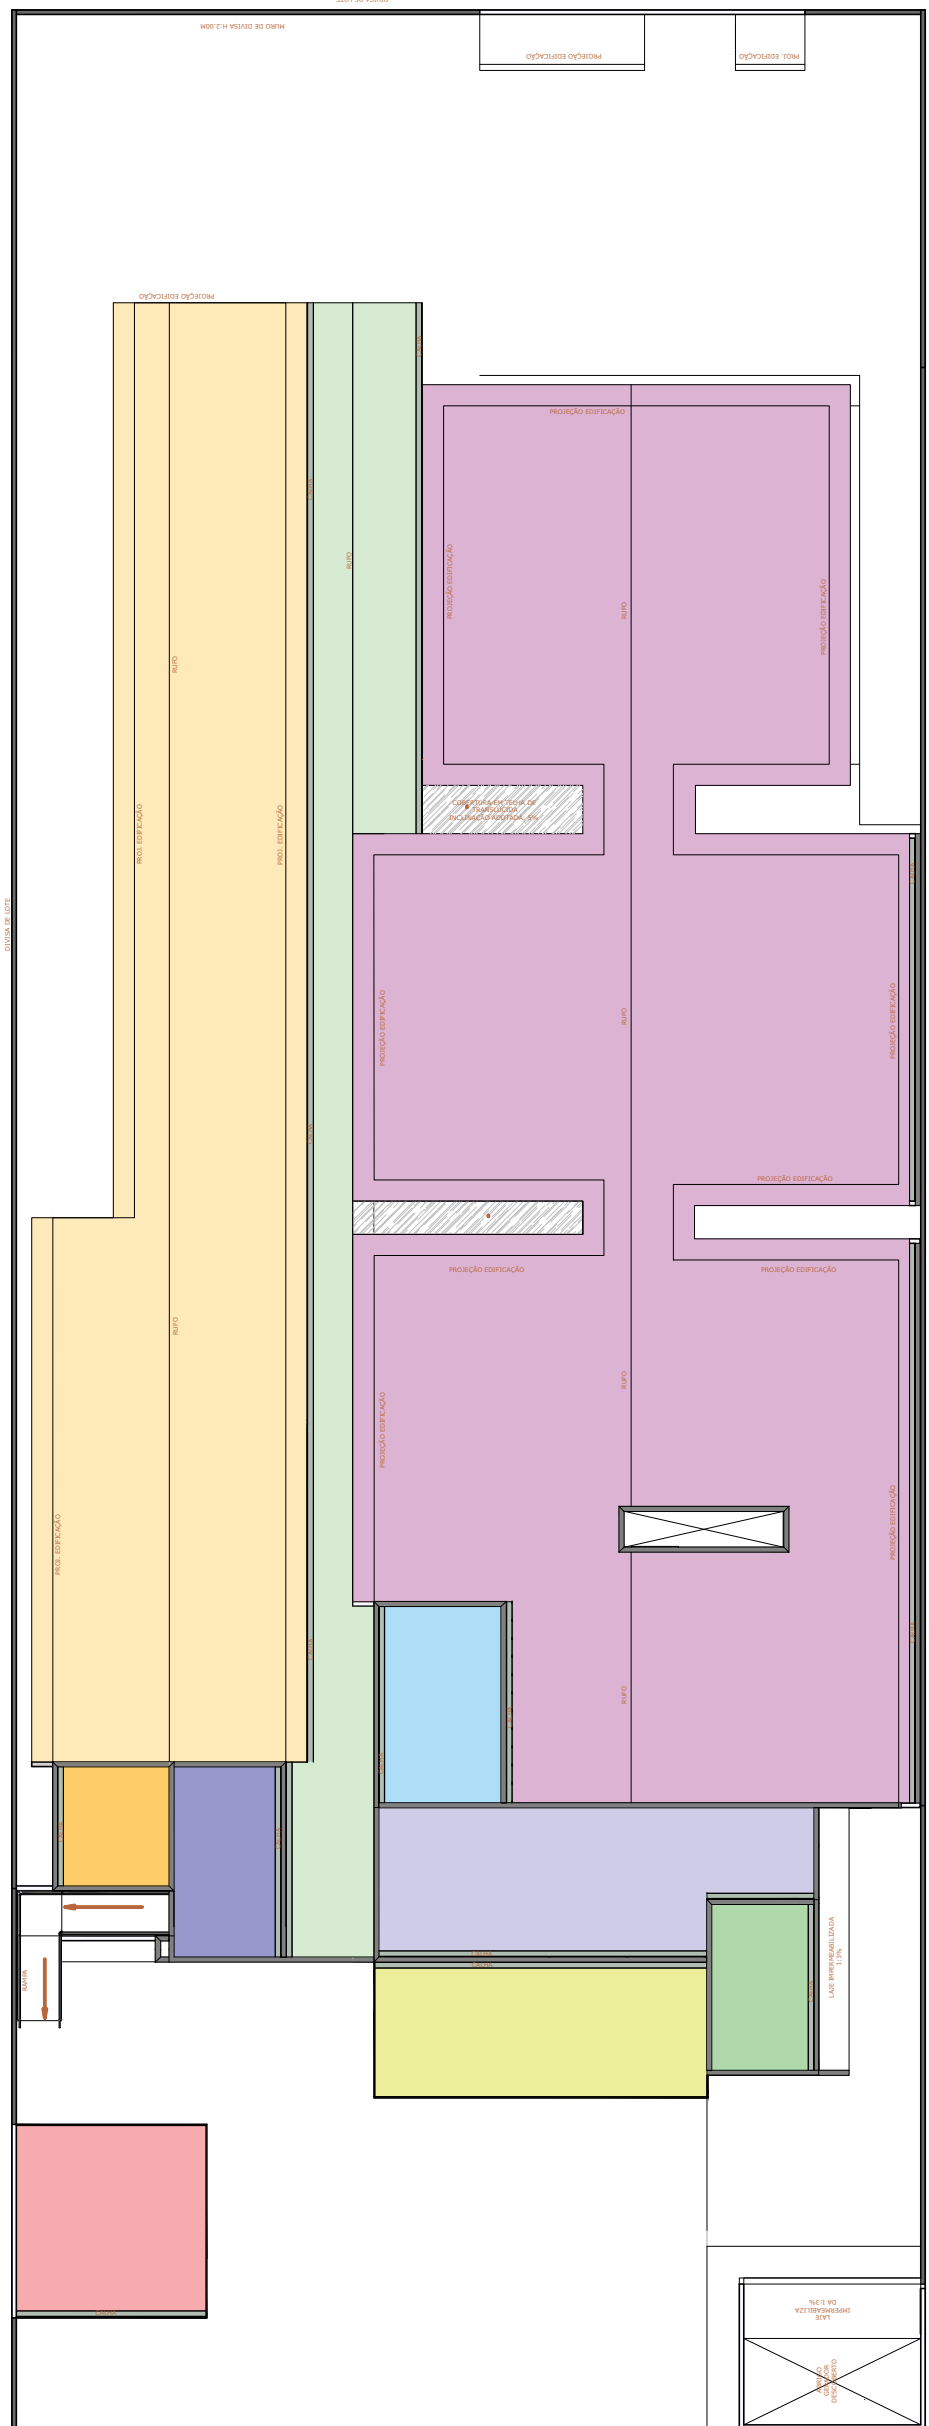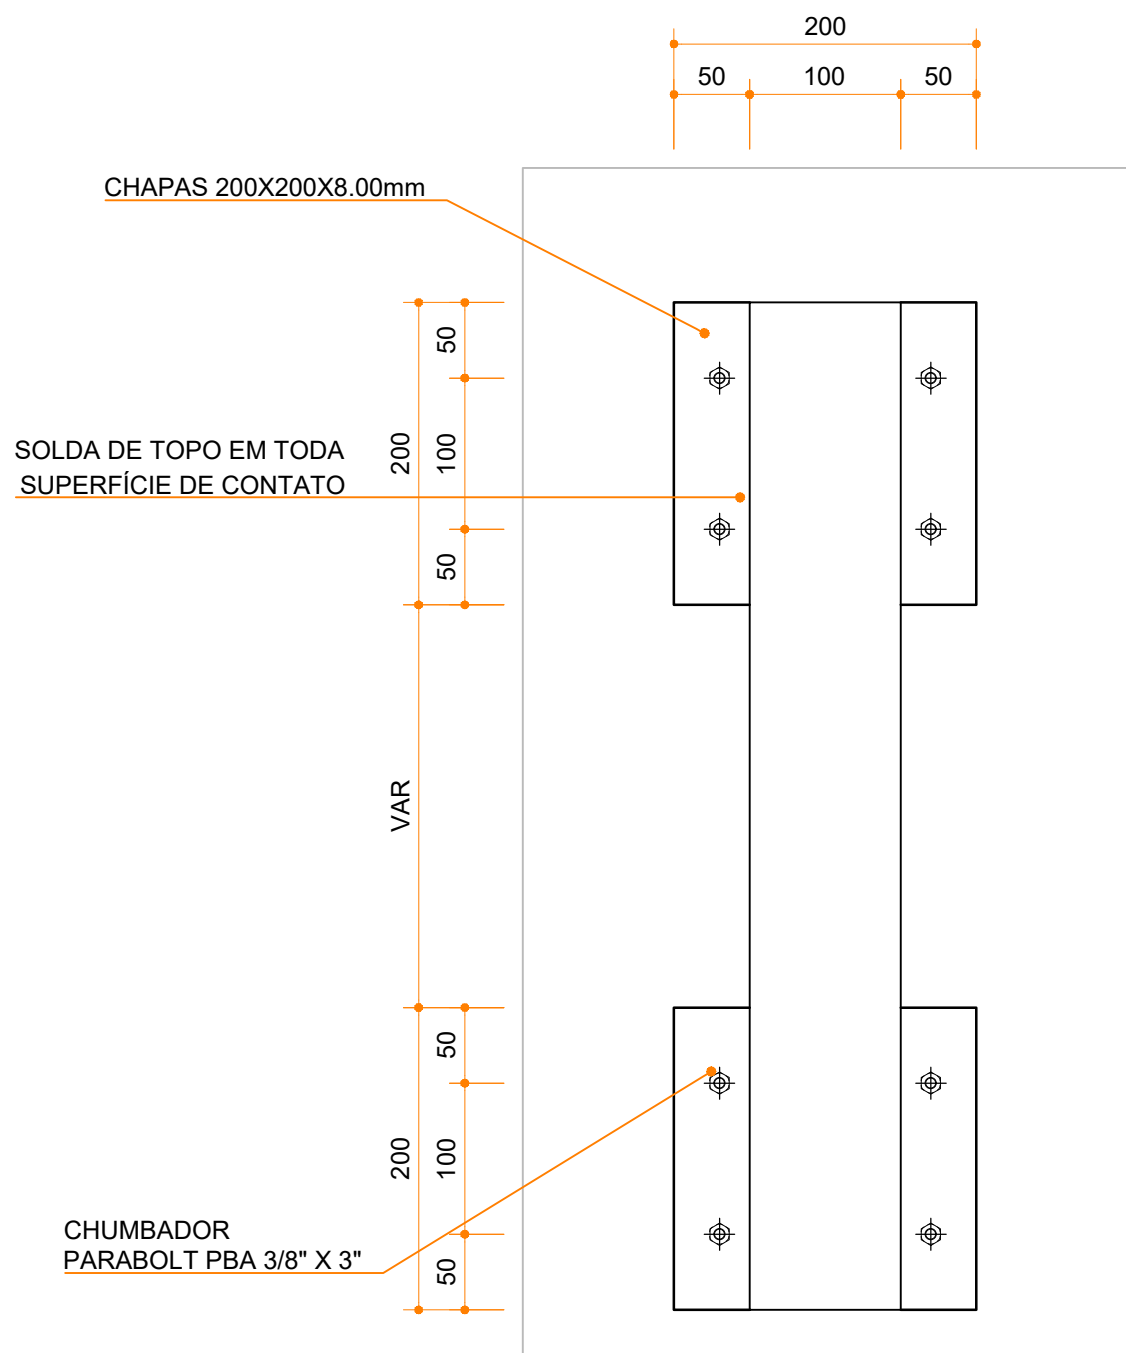

PLANTA CHAVE
ESCALA: 1/250


COBERTURA SOBRE LAJE

BANZOS: Perfil U Dobrado (100X40X2.65mm)
MONT./DIAG.: Perfil U Dobrado (100X40X2.65mm)
TERÇAS.: (Ver plantas e detalhamento)
TRAVAMENTO E CONTRAV.: Barra 3/8" (10mm)


TESOURAS E TRELIÇAS AUTOPORTANTES

BANZOS: Perfil U Dobrado (100X40X2.65mm)
MONT./DIAG.: Perfil U de Encaixe (93X30X2.00mm)
TERÇAS.: (Ver plantas e detalhamento)
AGULHAMENTO E CONTRAV.: Barra 3/8" (10mm)


	COBERTURA ABRIGO DE AMBULÂNCIA
	COBERTURA FACHADA
	COBERTURA PRINCIPAL 01
	COBERTURA PRINCIPAL 02
	COBERTURA CAIXA D'ÁGUA 01
	COBERTURA CAIXA D'ÁGUA 02
	COBERTURA CORREDOR EXTERNO
	COBERTURA SALA DE ESPERA 03

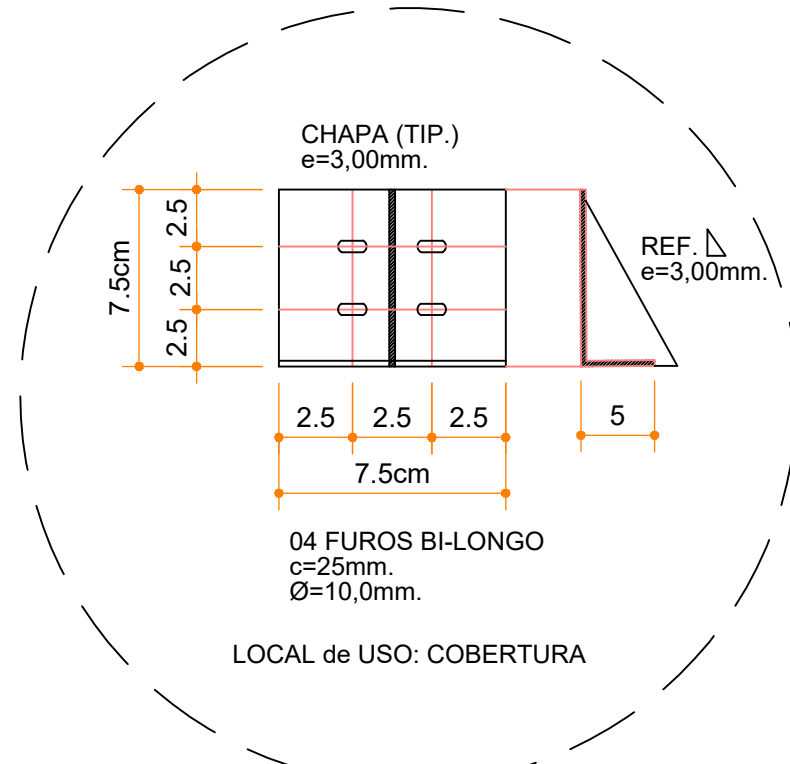


DET. FIXAÇÃO do TERÇAMENTO da COB.
S/ESCALA

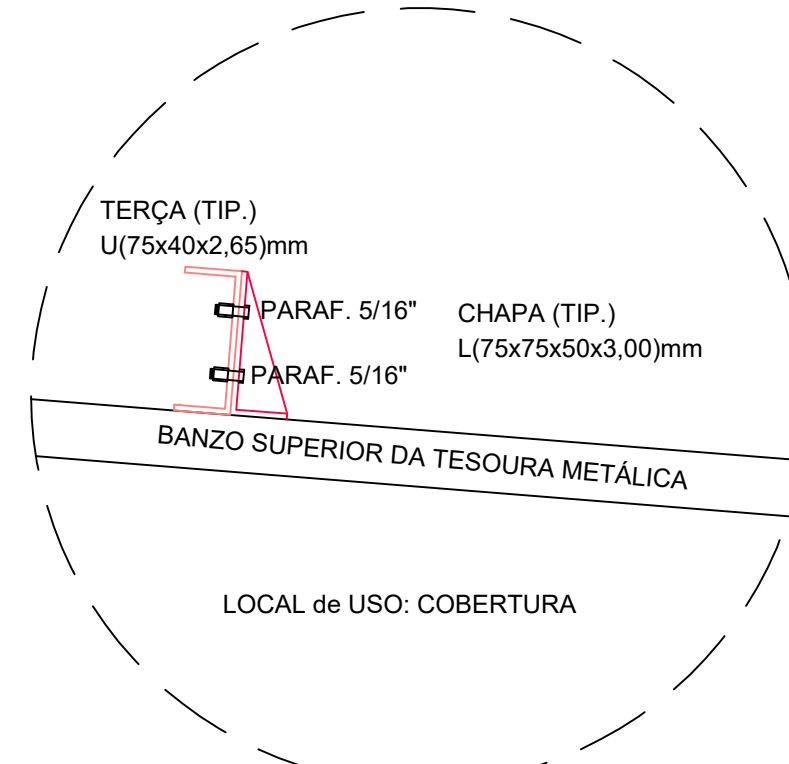


DET. FIXAÇÃO do TERÇAMENTO da COB.
S/ESCALA

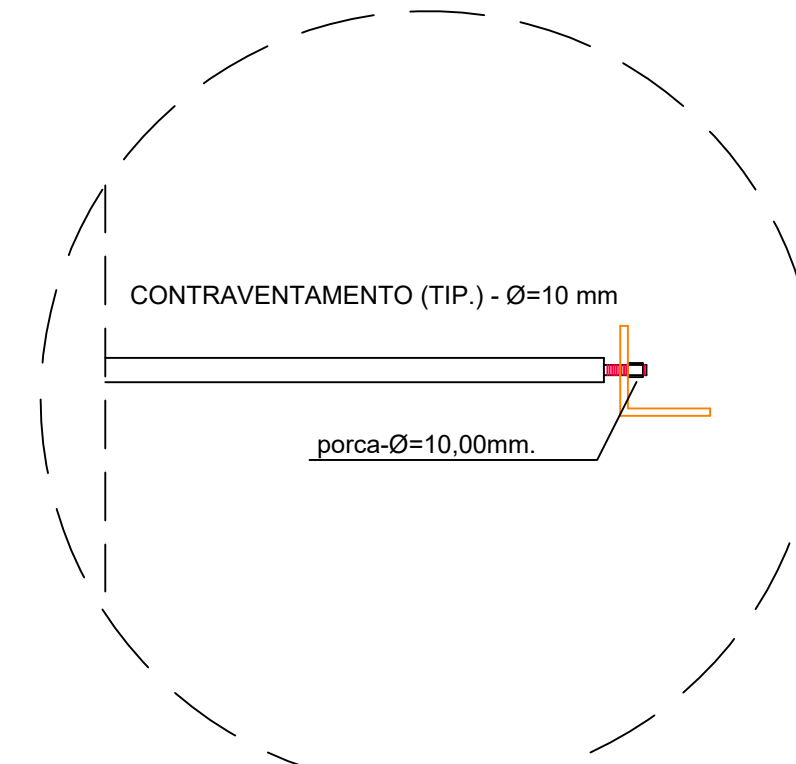


DETALHE DO CONTRAVENTAMENTO (TIP.)
S/ESCALA

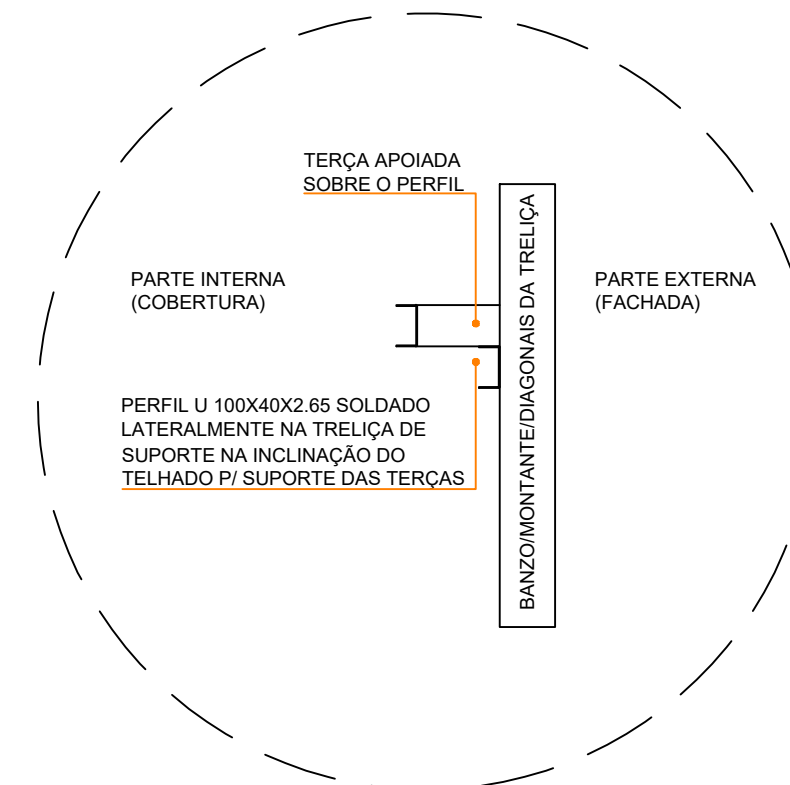


DETALHE 3 - FIXAÇÃO DE TERÇA EM
TRELIÇA DE FACHADA
S/ESCALA

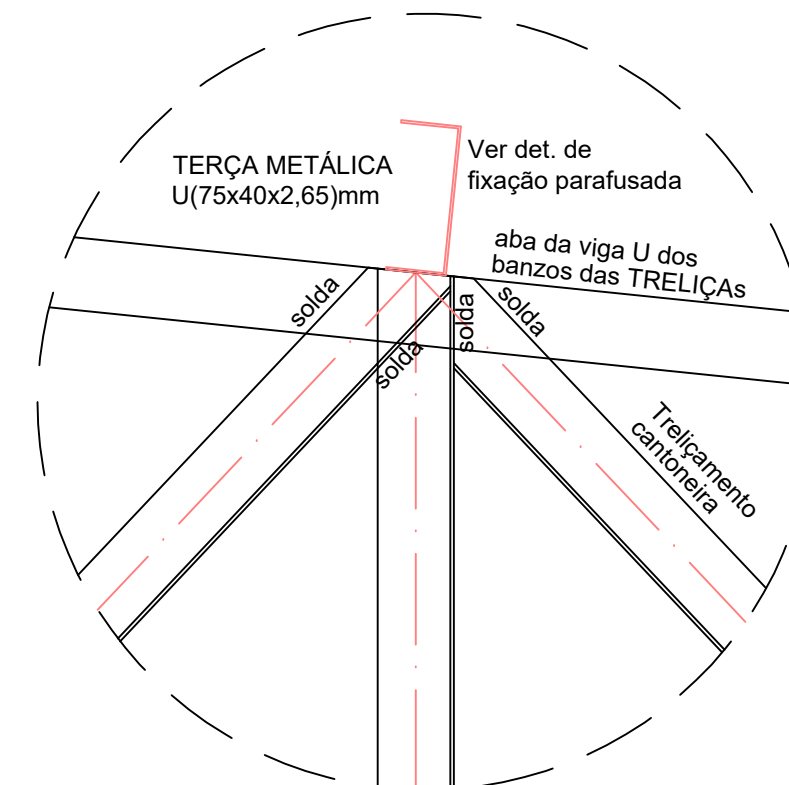


DETALHE DA SOLDA (TIP.)
S/ESCALA

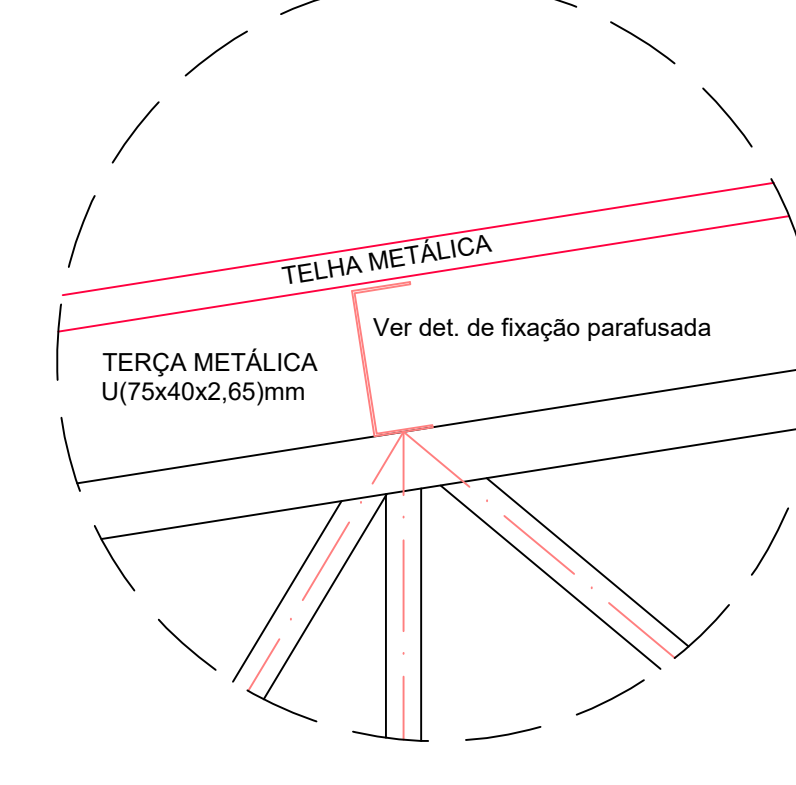


DETALHE DA TELHA
DA COB. (TIP.)
S/ESCALA

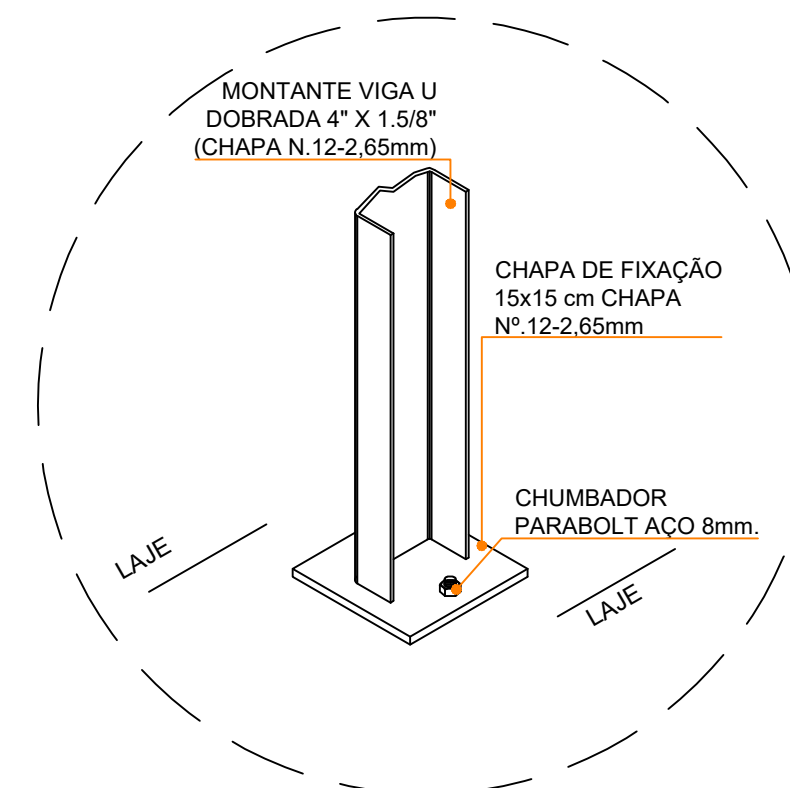

DETALHE DE FIXAÇÃO DO APOIO
NA LAJE DE CONCRETO
S/ESCALA

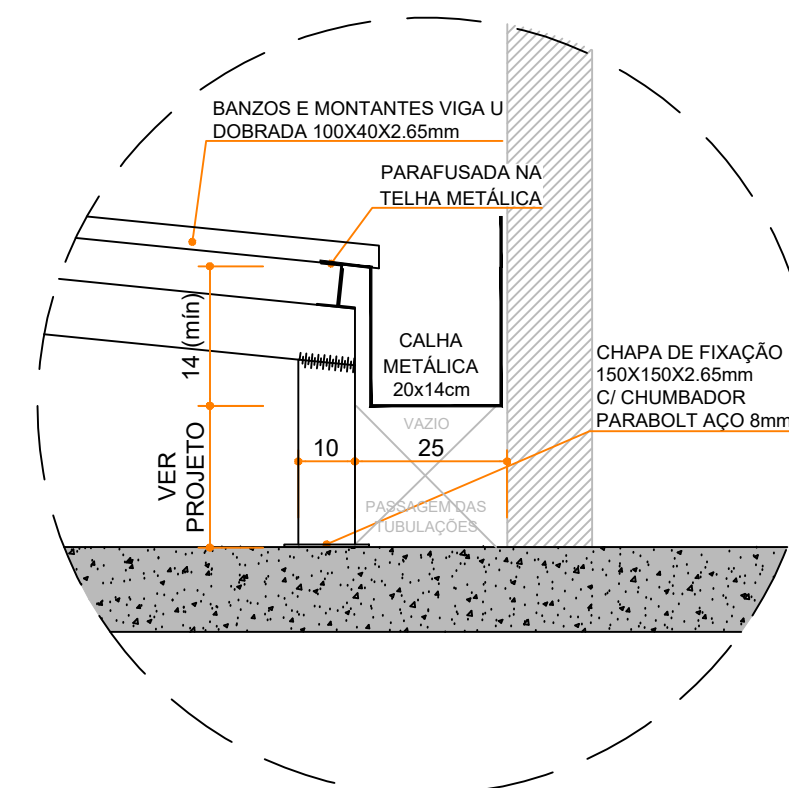


DETALHE DE FIXAÇÃO DA CALHA
S/ESCALA

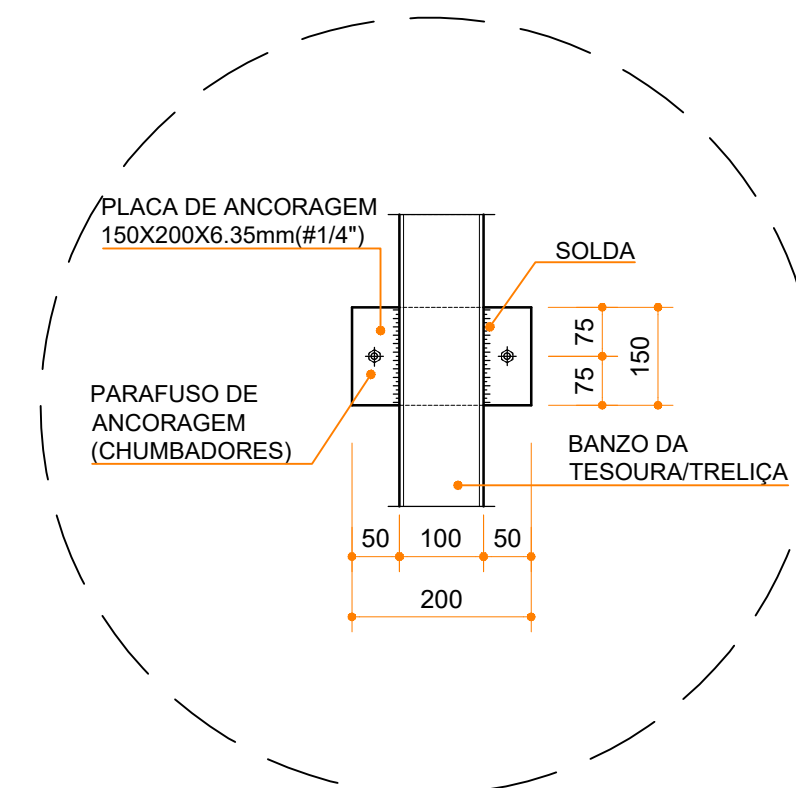

DETALHE 1 - FIXAÇÃO DAS
TESOURAS/TRELIÇAS EM VIGAS
S/ESCALA

DETALHE DOS PILARES METÁLICOS

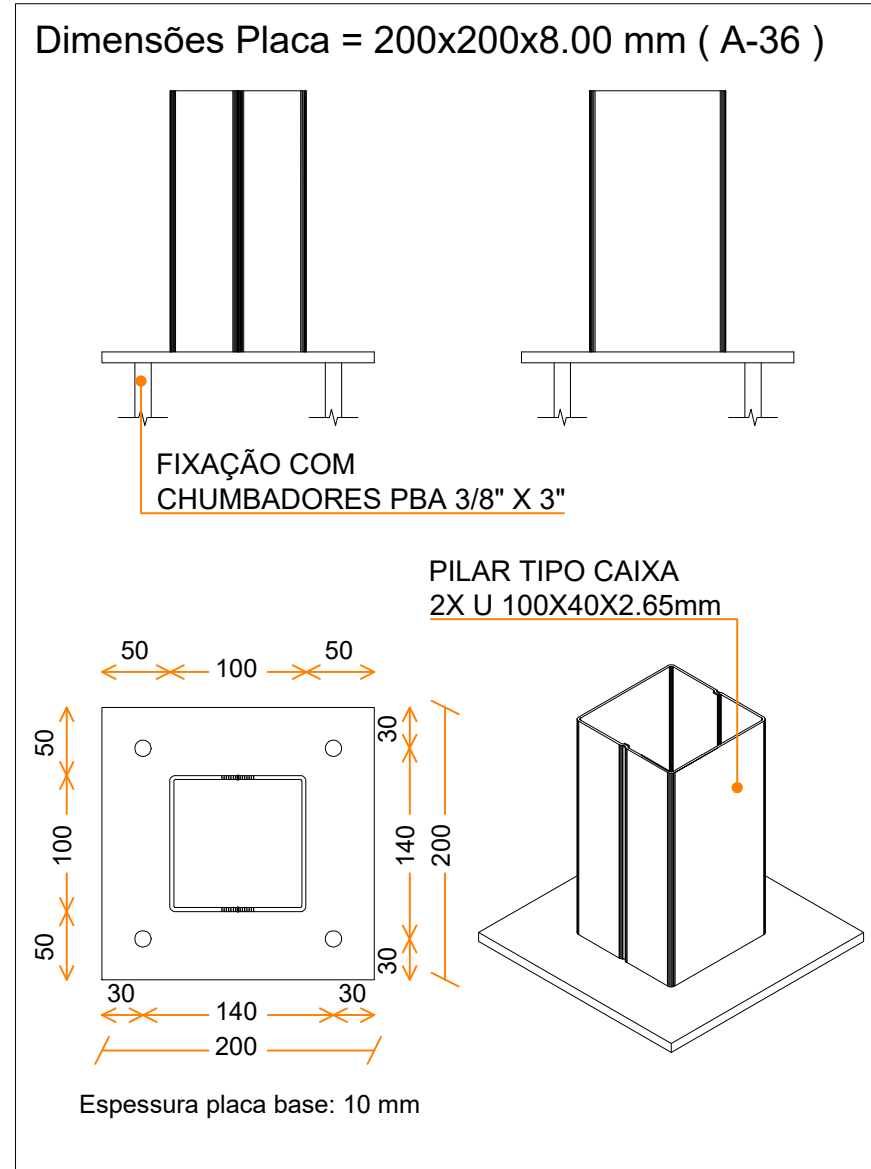

Arquitetura em Projetos

Tel.: (44) 3639-4057 (44) 9973-5458 (44) 8401-4168
End.: Avenida Rio de Janeiro, nº 4998, Zona 02
Cep. 87.501-370 - Umuarama-PR.
E-mail: apoioarquiteturaengenharia@hotmail.com
Homepage: apoioarquitetura.com.br
Resp. Téc: Elson Henrique - CAU A95934-0

PARANÁ
GOVERNO DO ESTADO

MUNICÍPIO DE FLORAÍ

SECRETARIA MUNICIPAL DE SAÚDE

UNIDADE MISTA DE SAÚDE
NOSSA SENHORA DE LURDES
ePROTOCOLO: 25.677.165-9

PROJETO COBERTURA METÁLICA

PROJETO/OBRA: AMPLIAÇÃO E REGULARIZAÇÃO DE UNIDADE MISTA DE SAÚDE - NOSSA SENHORA DE LOURDES	CÓDIGO PRANCHA 06-07
LOCAL DA OBRA: RUA JOÃO FALAVIGNA N°171, QUADRA 13, LOTE 10 E 11, FLORAÍ-PR, CEP: 87185-000	ESCALA INDICADA 08/05/2026
CONTEÚDO: DETALHES DE FIXAÇÃO, PLANTA CHAVE E DETALHES GERAIS	PRANCHA A1
RESP. TÉCNICO: ELSON HENRIQUE CAMPOS BENTO ARQUITETO E URBANISTA - CAU A95.934-0	PROPRIETÁRIO: MUNICÍPIO DE FLORAÍ CNPJ nº: 75.731.000/0001-60