


D


C

B

A

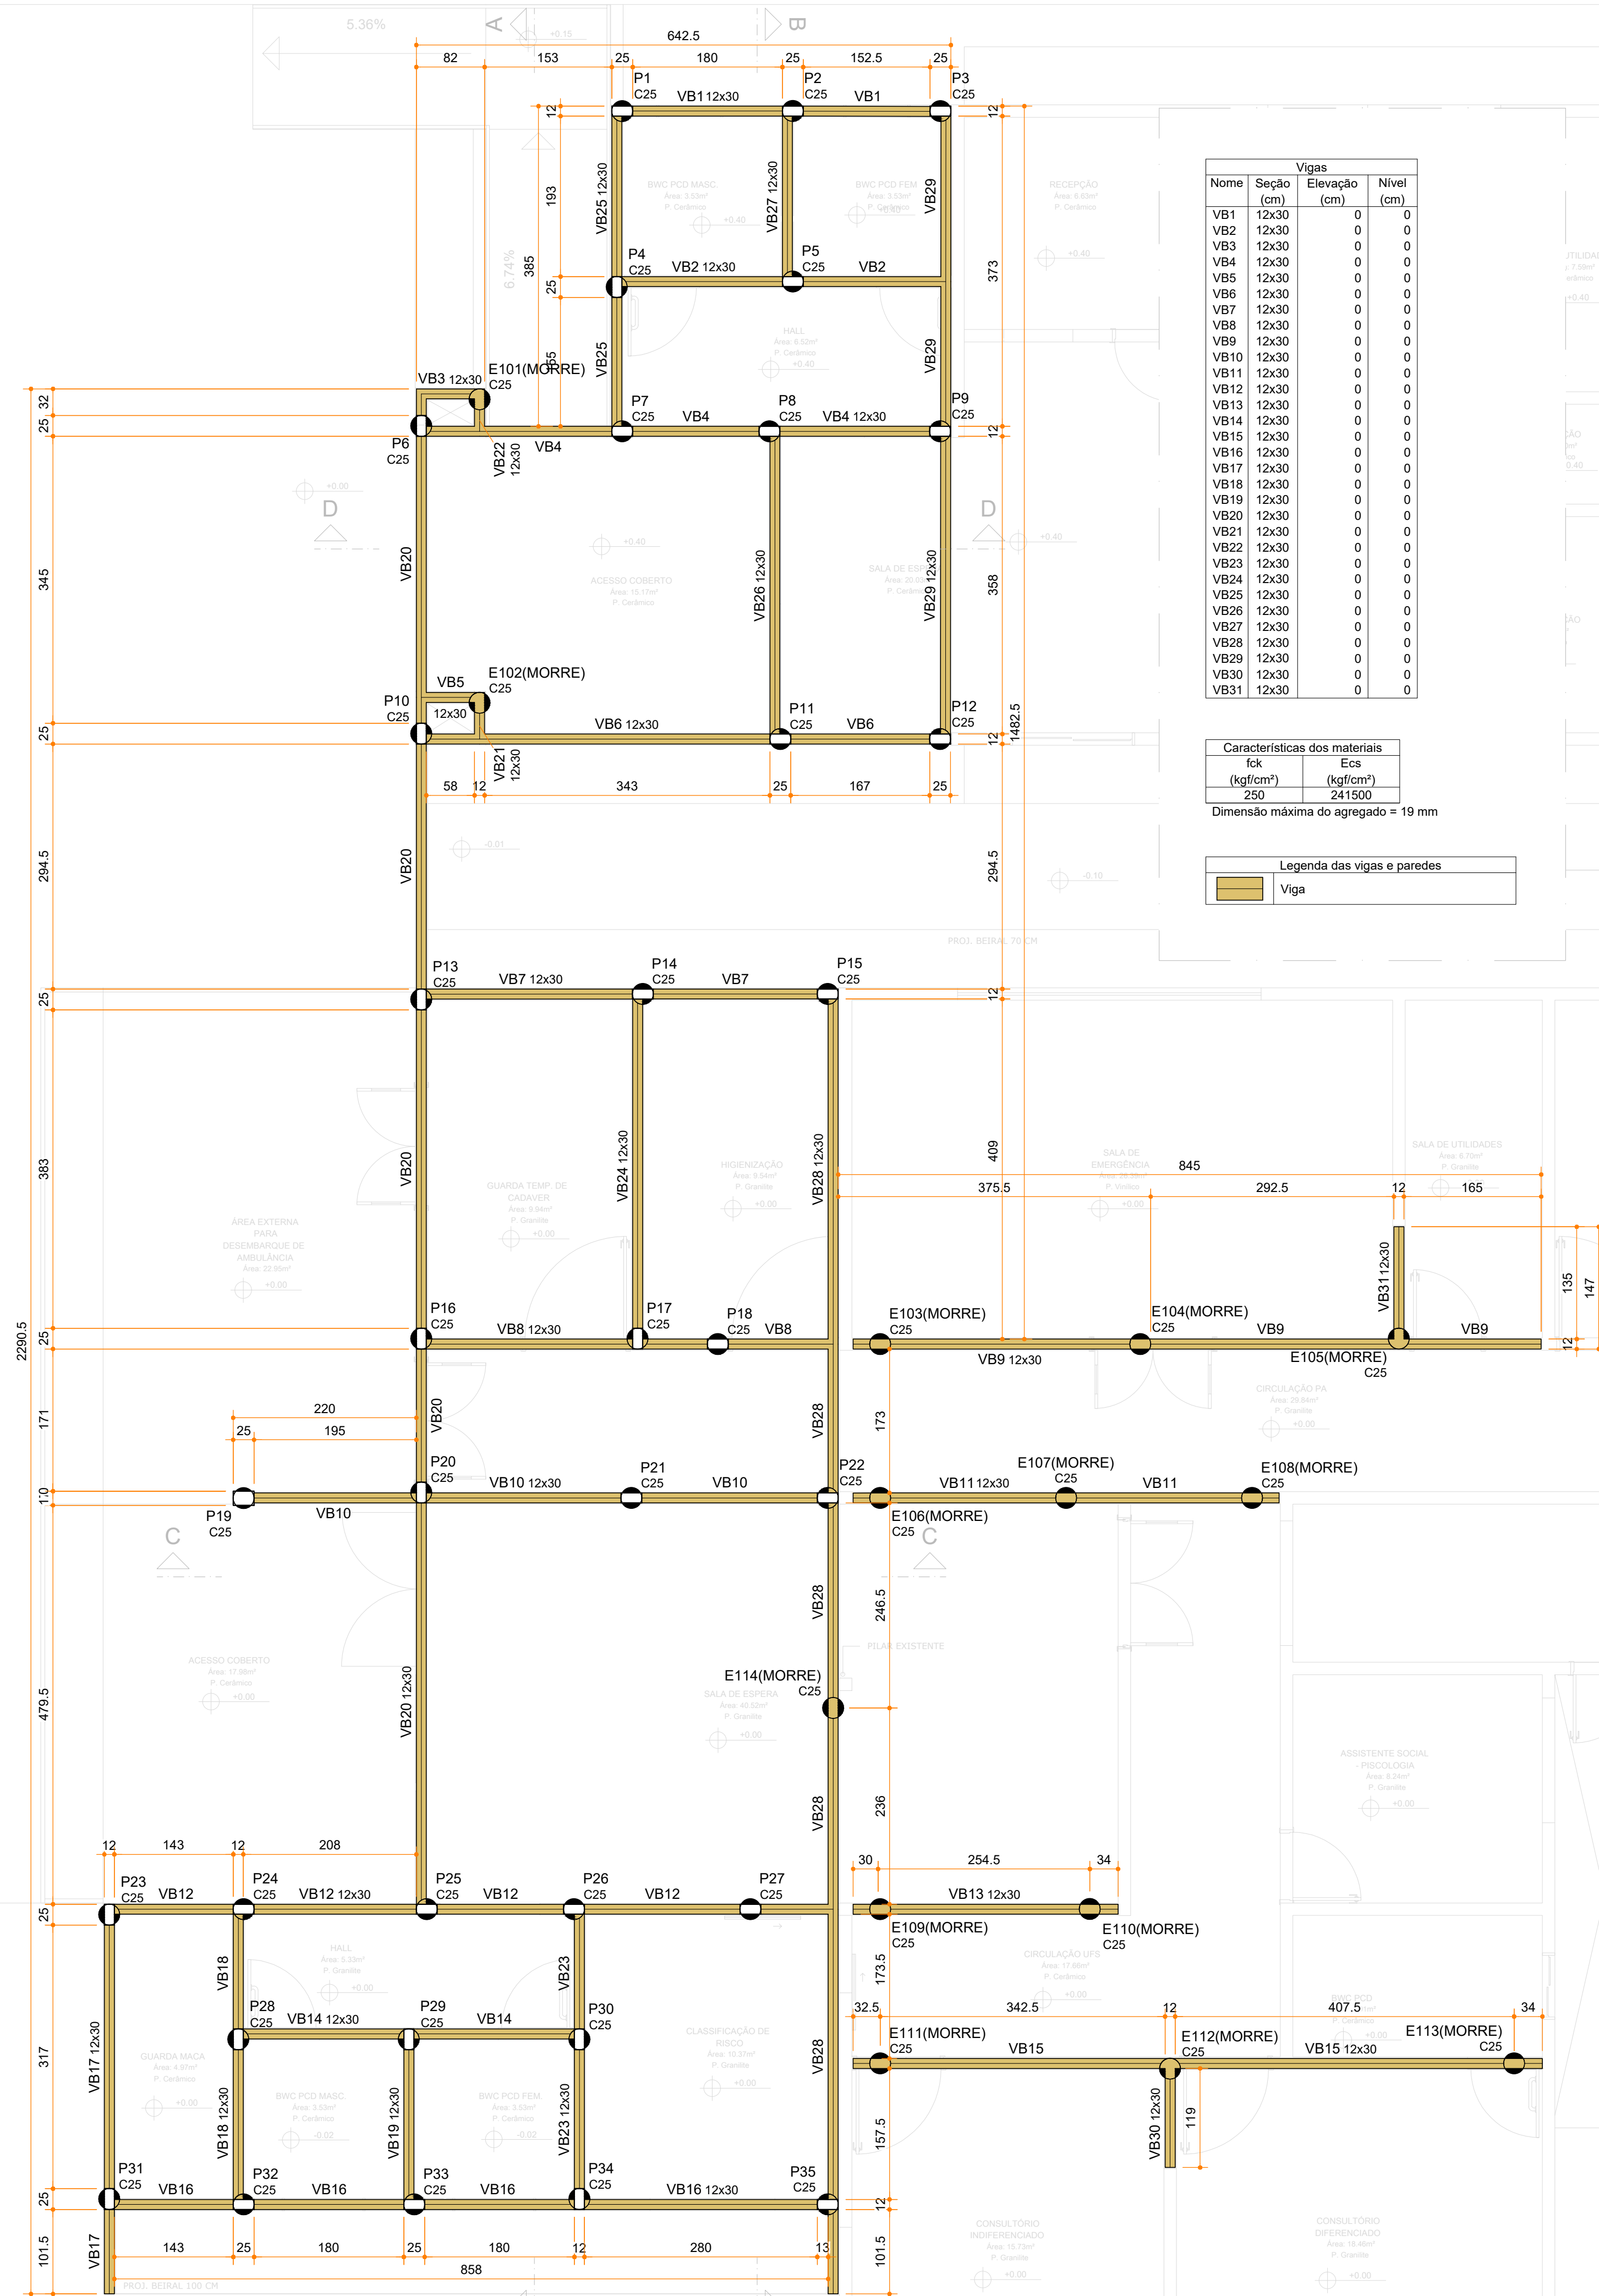

DET. VERGAS E CONTRA VERGAS

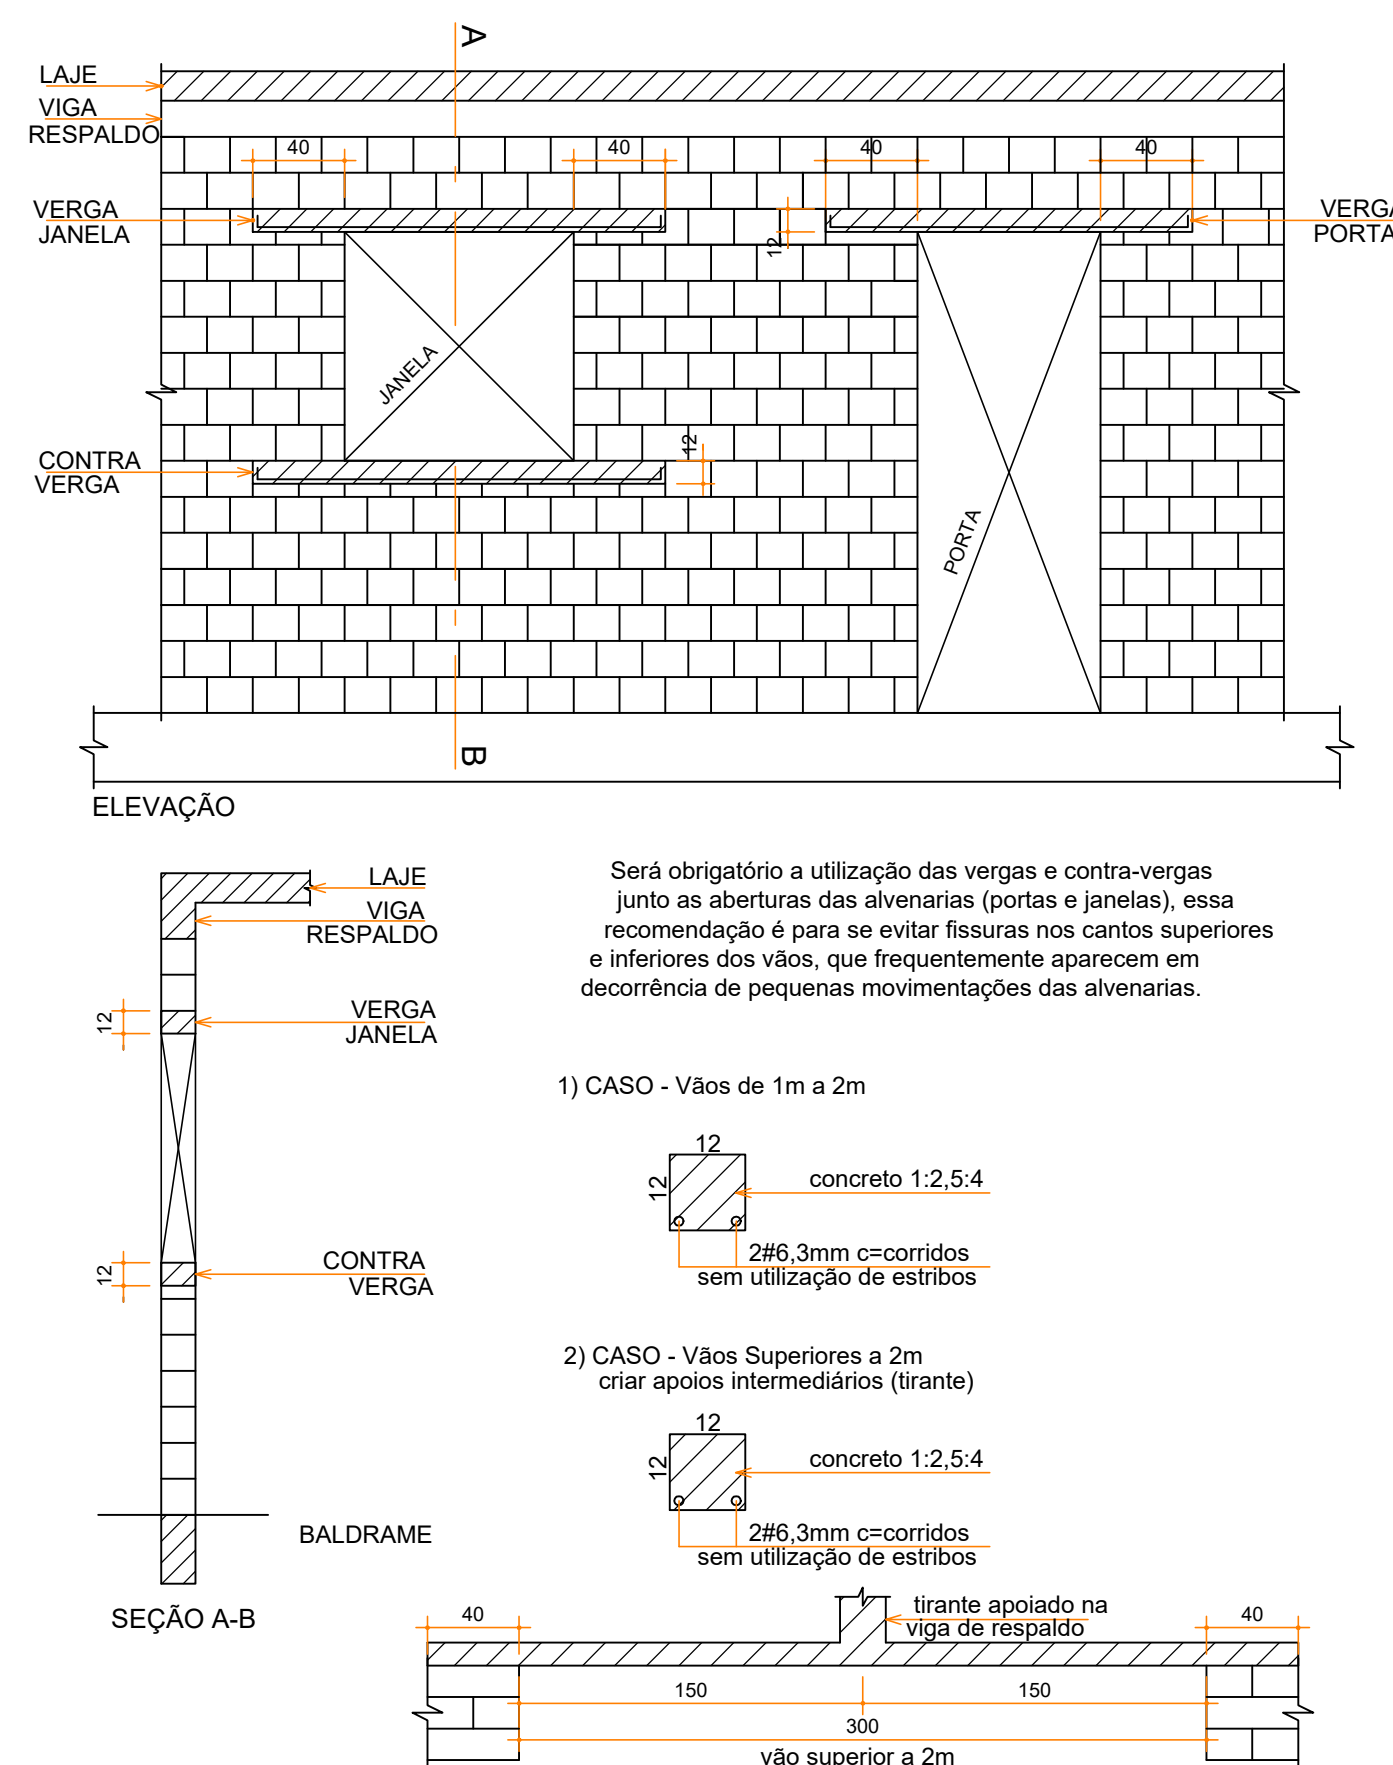

Arquitetura em Projetos

Tel.: (44) 3639-4057 (44) 9973-5458 (44) 8401-4168
End.: Avenida Rio de Janeiro, nº 4998, Zona 02
Cep. 87.501-370 - Umuarama-PR.
E-mail: apoioarquitetaengenharia@hotmail.com
Homepage: apoioarquiteta.com.br
Resp. Téc: Elson Henrique - CAU A95934-0

MUNICÍPIO DE FLORAÍ

SECRETARIA MUNICIPAL DE SAÚDE

UNIDADE MISTA DE SAÚDE
NOSSA SENHORA DE LURDES
ePROTOCO: 25.677.165-9

PROJETO ESTRUTURAL

PROJETO/OBRA: AMPLIAÇÃO E REGULARIZAÇÃO DE UNIDADE MISTA DE SAÚDE - NOSSA SENHORA DE LOURDES

LOCAL DA OBRA: RUA JOÃO FALAVIGNA Nº 171, QUADRA 13, LOTE 10 E 11, FLORAÍ-PR. CEP: 87185-000

CONTEÚDO: FORMA DO PAV. BALDRAME

RESP. TÉCNICO: ELSON HENRIQUE CAMPOS BENTO
ARQUITETO E URBANISTA - CAU A95.934-0

PROPRIETÁRIO: MUNICÍPIO DE FLORAÍ
CNPJ nº: 75.731.000/0001-60

CÓDIGO PRANCHA: **02-24**

ESCALA INDICADA: 1:50

DATA: 08/05/2026

PRANCHA: A1