

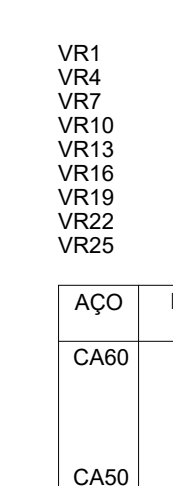
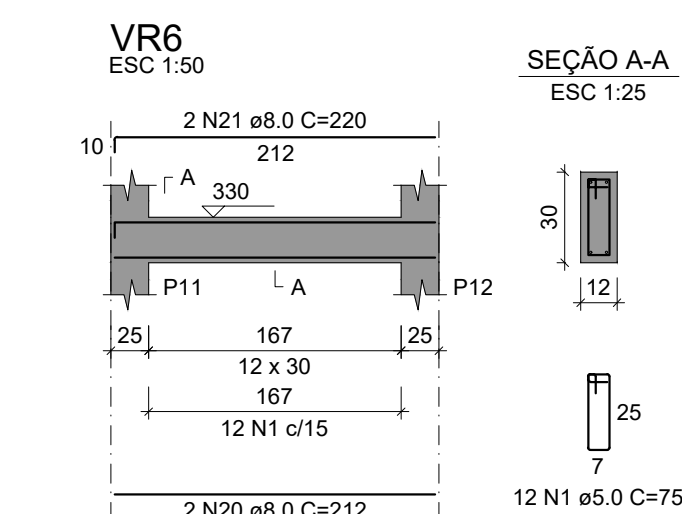
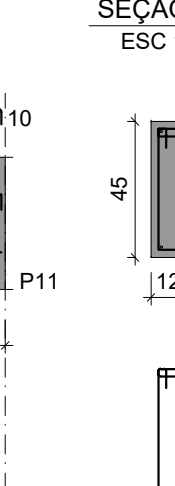
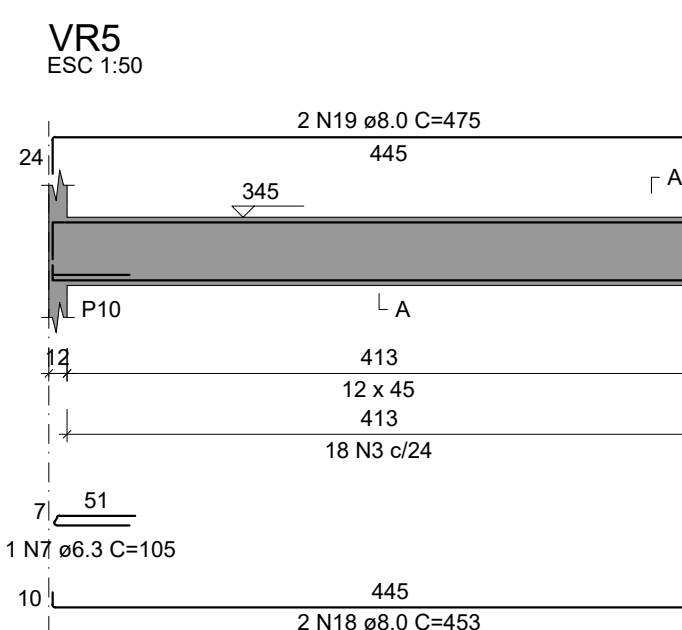
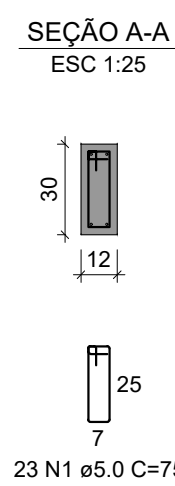
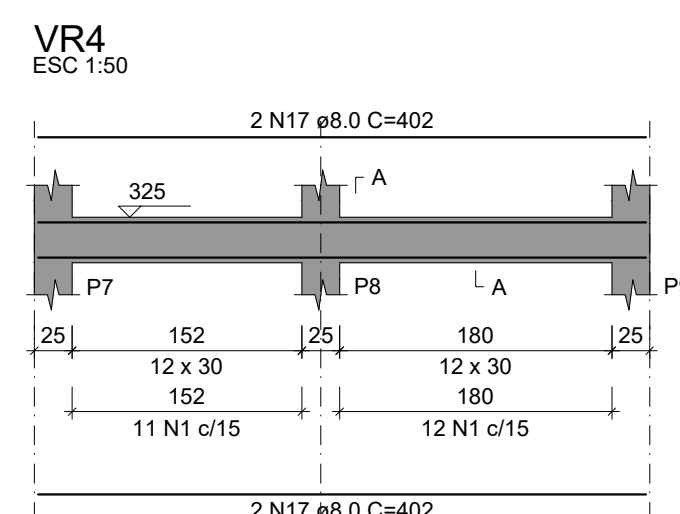
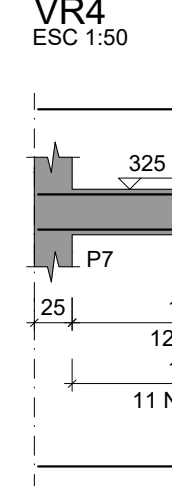
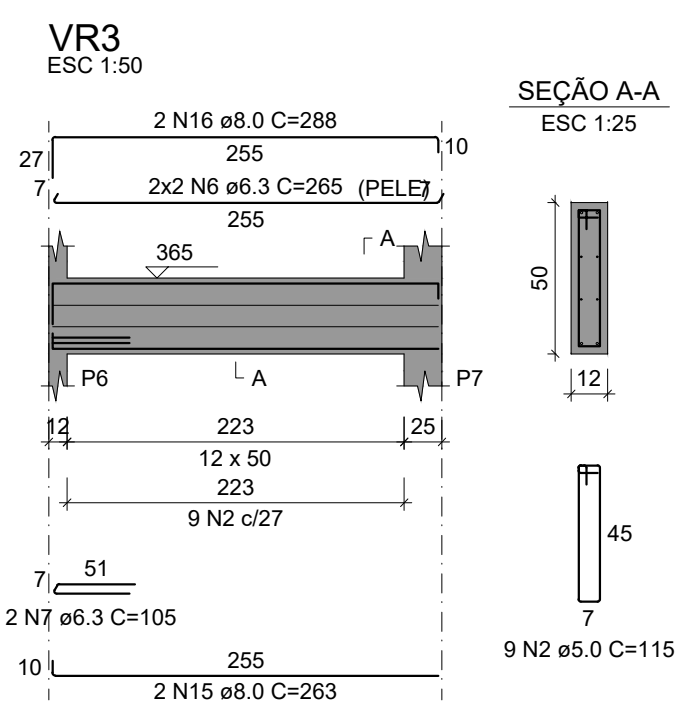
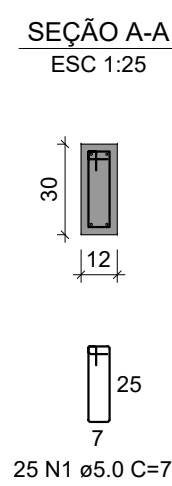
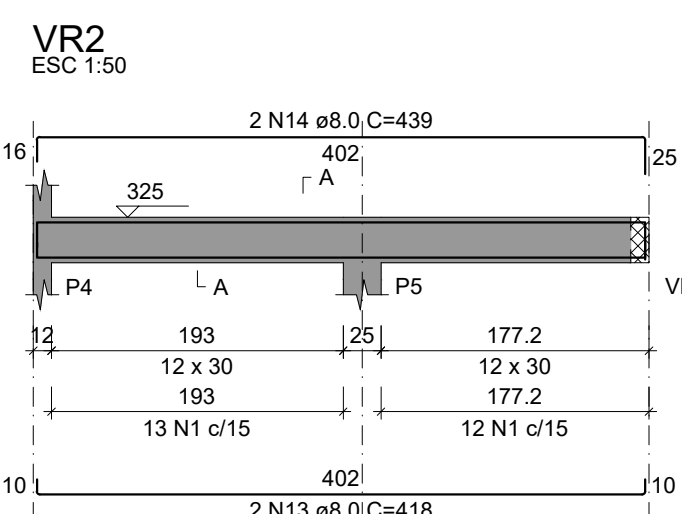
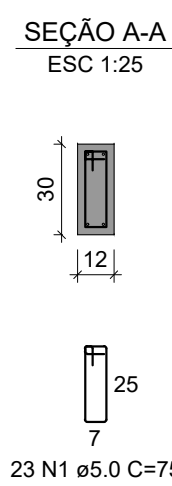
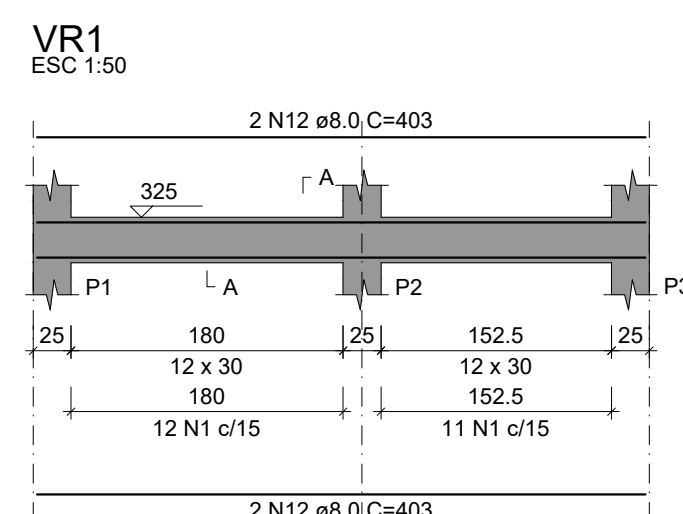
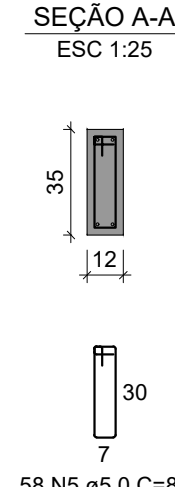
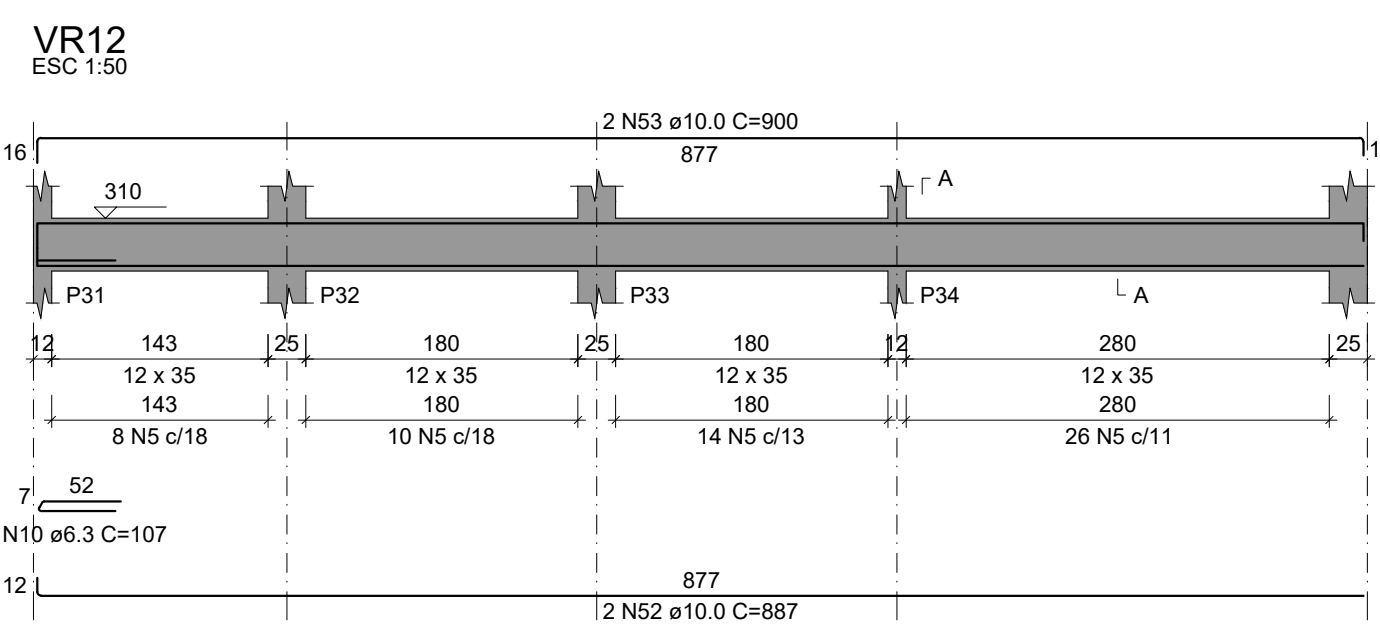
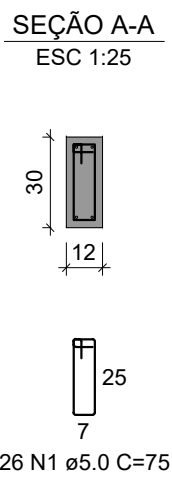
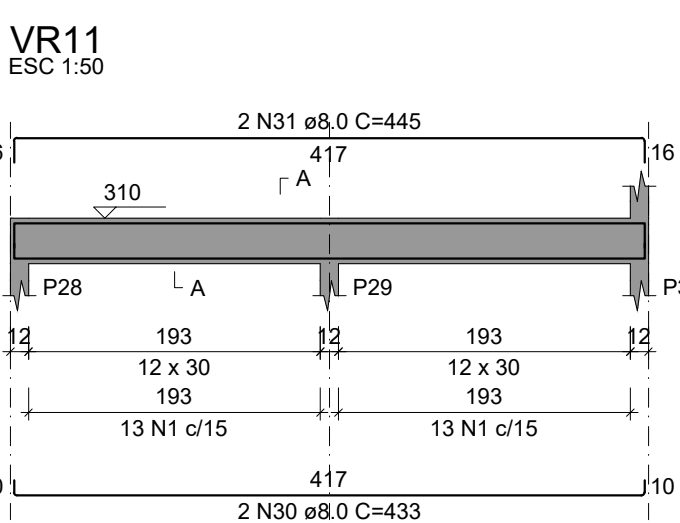
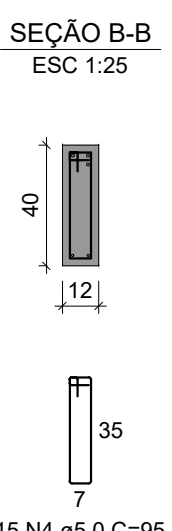


D









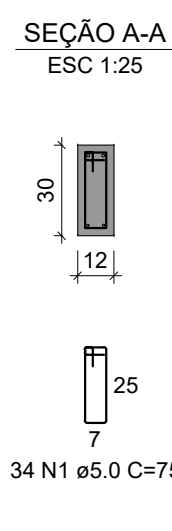


RELAÇÃO DO AÇO					
AÇO	N	DIAM (mm)	QUANT	C.UNIT (cm)	C.TOTAL (cm)
CA60	1	5.0	455	75	34125
	2	5.0	33	115	3795
	3	5.0	18	105	1890
	4	5.0	107	95	10165
	5	5.0	58	85	4930
CA50	6	6.3	4	265	1060
	7	6.3	9	105	945
	8	6.3	15	74	1110
	9	6.3	25	76	1900
	10	6.3	3	107	321
	11	6.3	4	720	2880
	12	8.0	4	403	1612
	13	8.0	2	418	836
	14	8.0	2	439	878
	15	8.0	2	263	526
	16	8.0	2	288	576
	17	8.0	4	402	1608
	18	8.0	2	453	906
	19	8.0	2	475	950
	20	8.0	2	212	424
	21	8.0	2	220	440
	22	8.0	2	518	1036
	23	8.0	1	170	170
	24	8.0	2	539	1078
	25	8.0	2	722	1444
	26	8.0	1	195	195
	27	8.0	2	755	1510
	28	8.0	2	584	1168
	29	8.0	2	341	682
	30	8.0	2	433	866
	31	8.0	2	445	890
	32	8.0	2	462	924
	33	8.0	2	485	970
	34	8.0	2	378	756
	35	8.0	2	390	780
	36	8.0	4	240	960
	37	8.0	2	613	1226
	38	8.0	2	710	1420
	39	8.0	2	726	1452
	40	8.0	2	370	740
	41	8.0	2	376	752
	42	8.0	4	408	1632
	43	8.0	2	420	840
	44	8.0	2	493	986
	45	8.0	2	405	810
	46	8.0	2	228	456
	47	8.0	2	422	844
	48	10.0	2	512	1024
	49	10.0	2	535	1070
	50	10.0	1	258	258
	51	10.0	1	919	1838
	52	10.0	2	887	1774
	53	10.0	2	900	1800
	54	10.0	2	525	1050
	55	10.0	2	539	1078
	56	10.0	2	623	1246
	57	10.0	2	438	876
	58	10.0	2	479	958
	59	10.0	2	867	1734
	60	10.0	2	623	1246
	61	10.0	2	1198	2396
	62	10.0	2	358	716












C

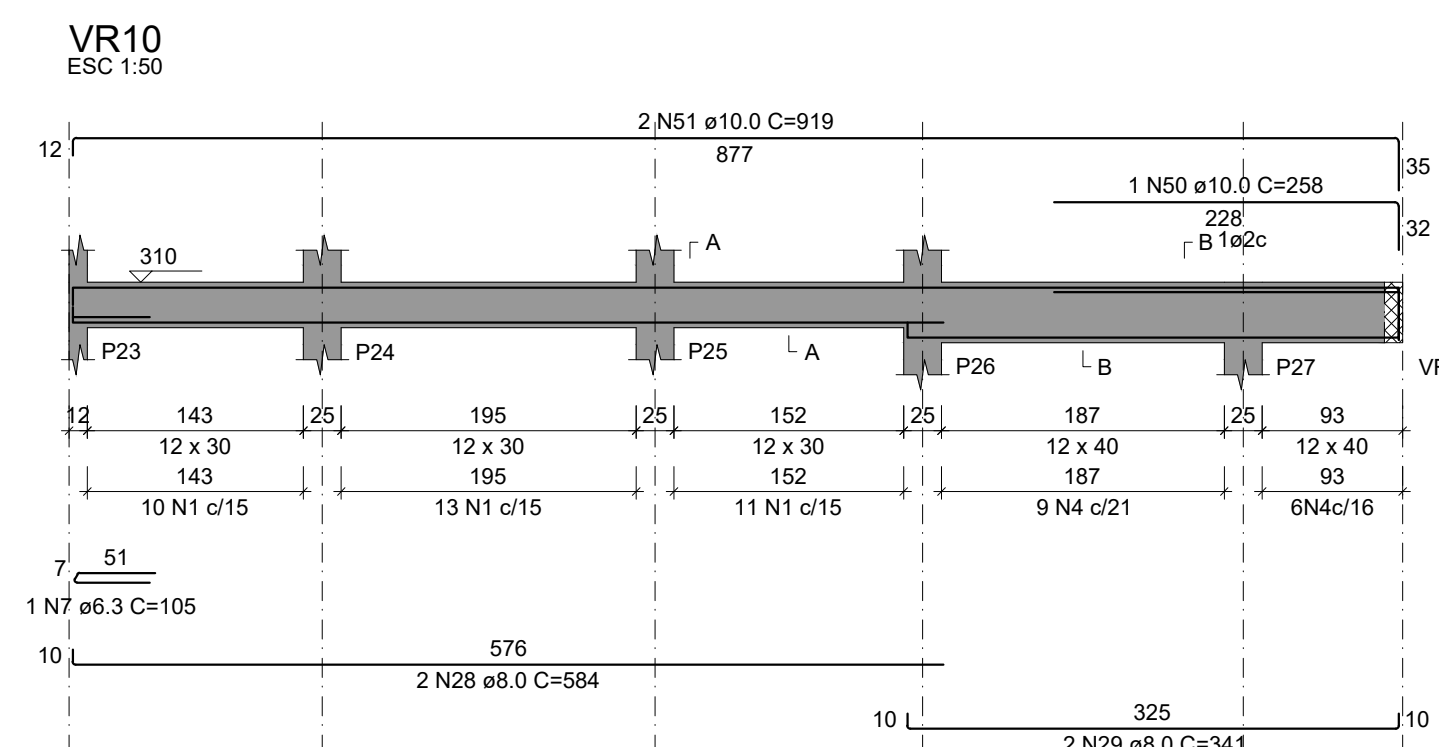

B

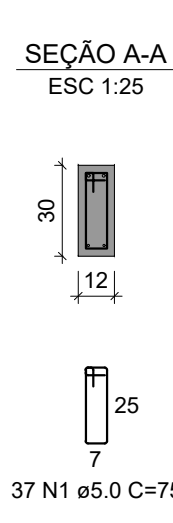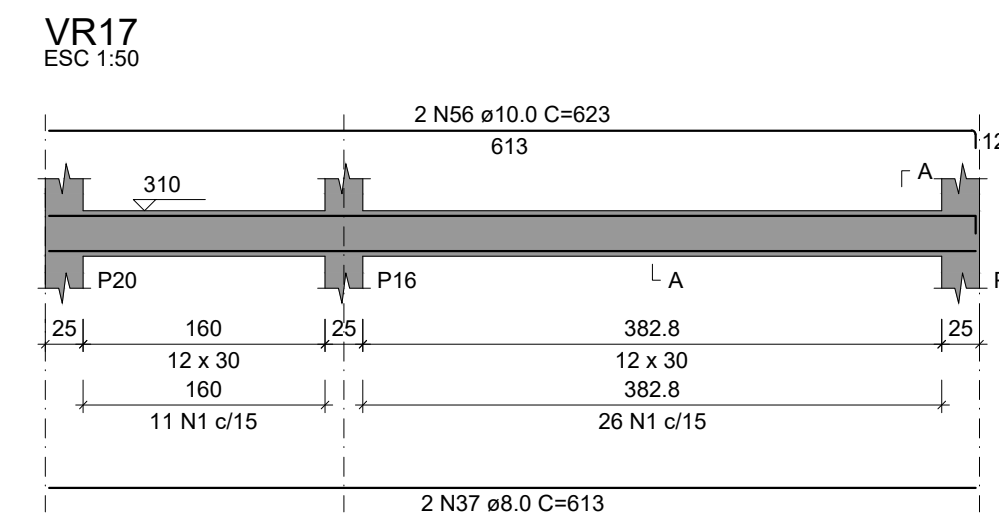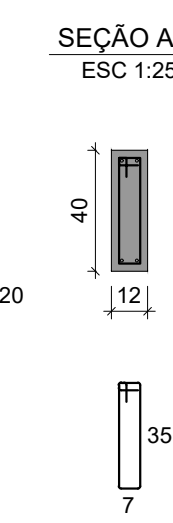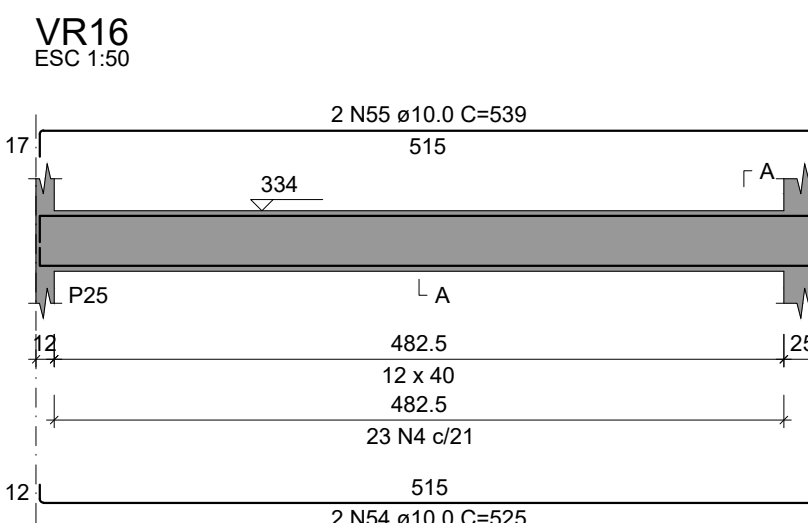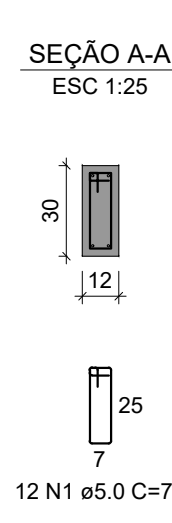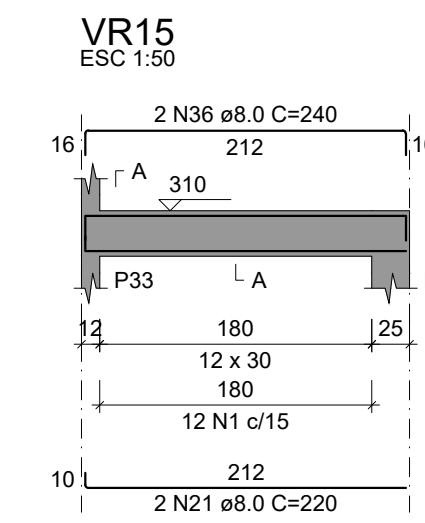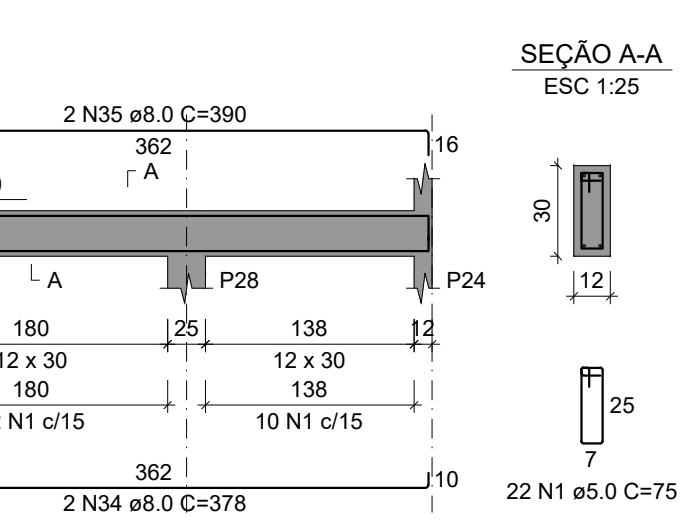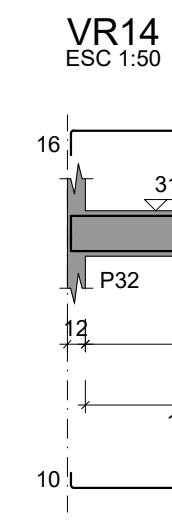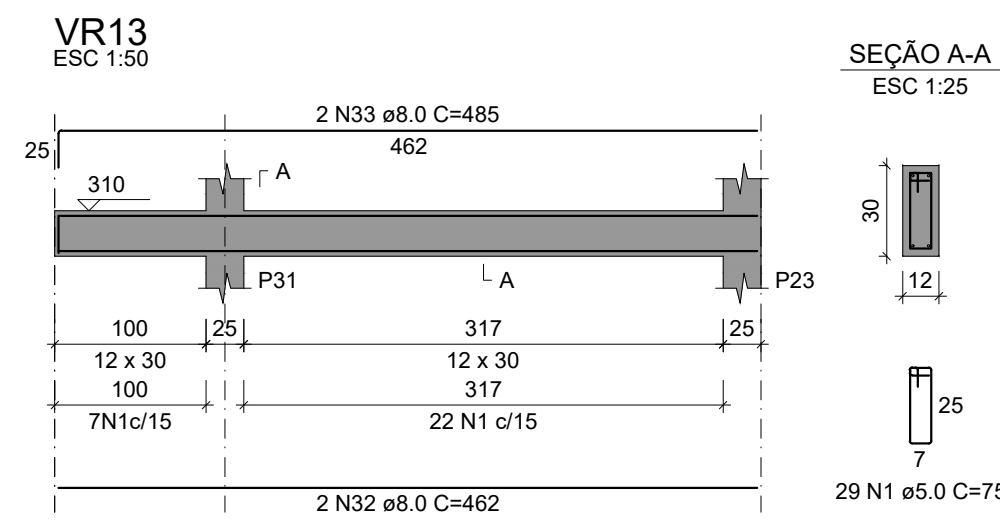

A

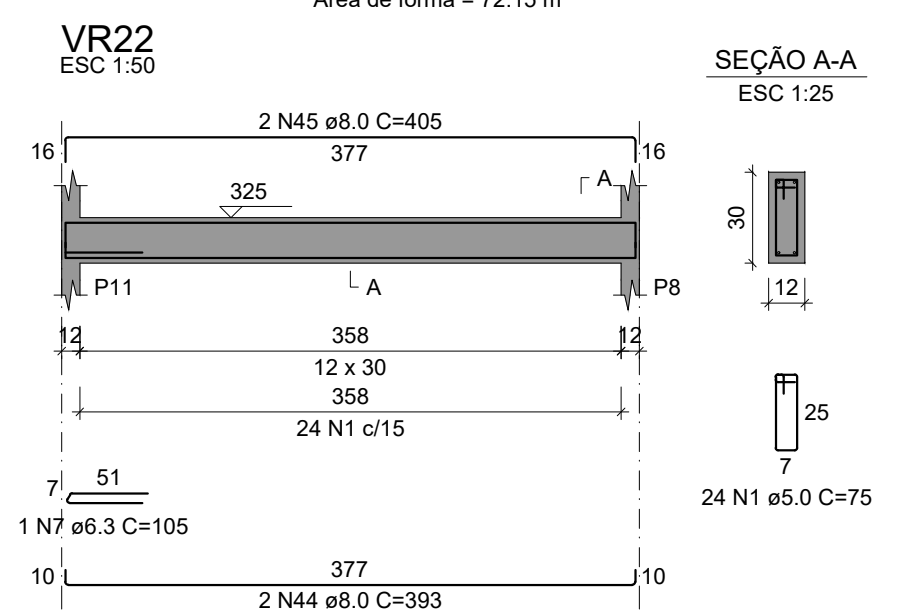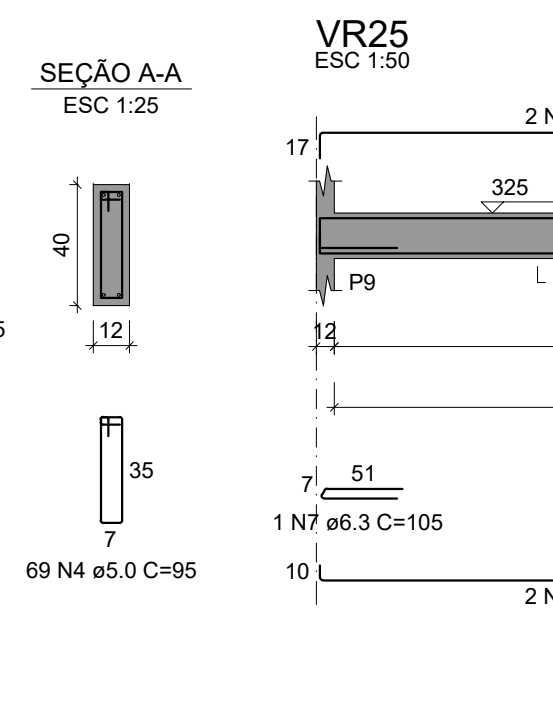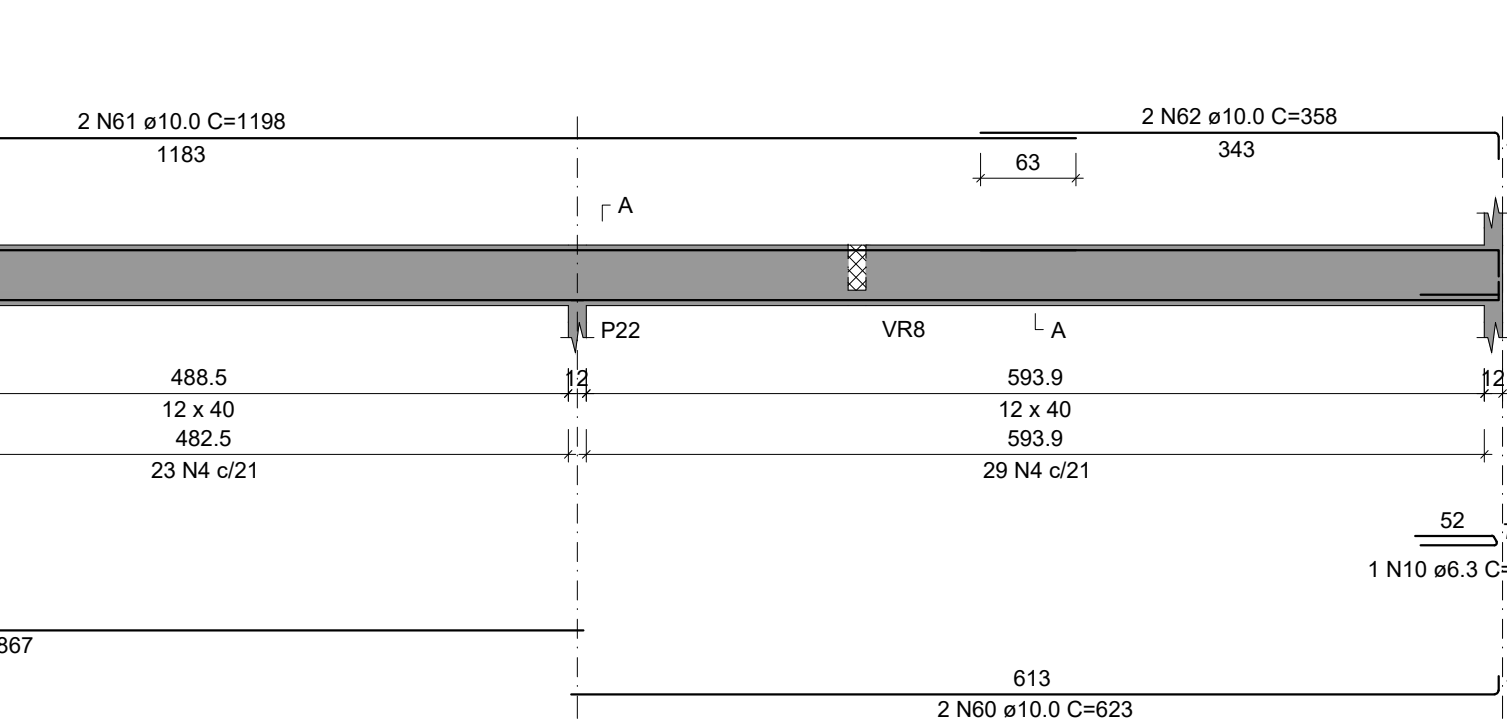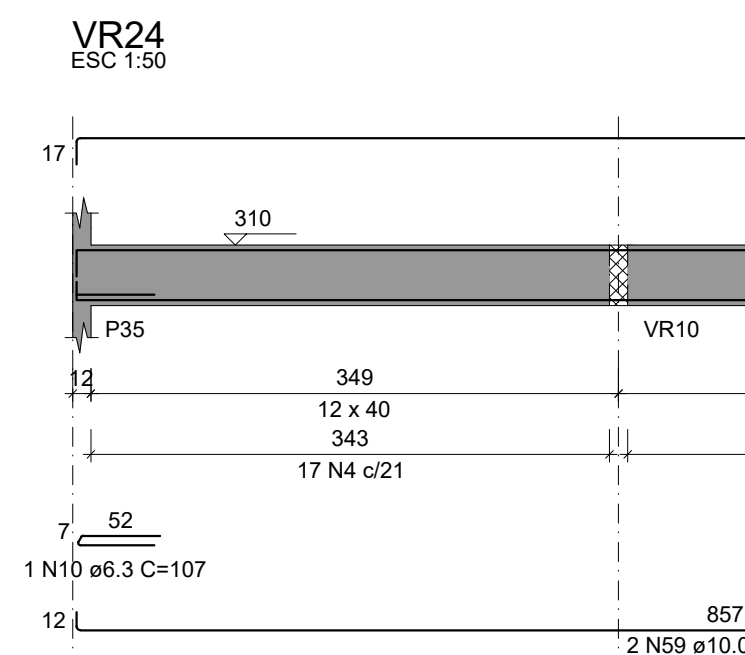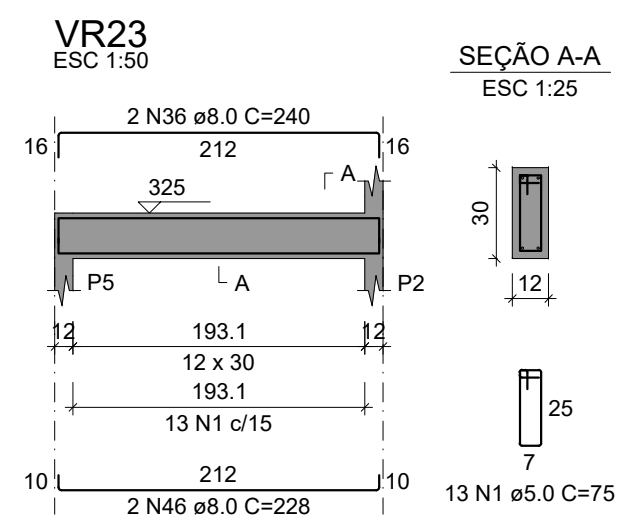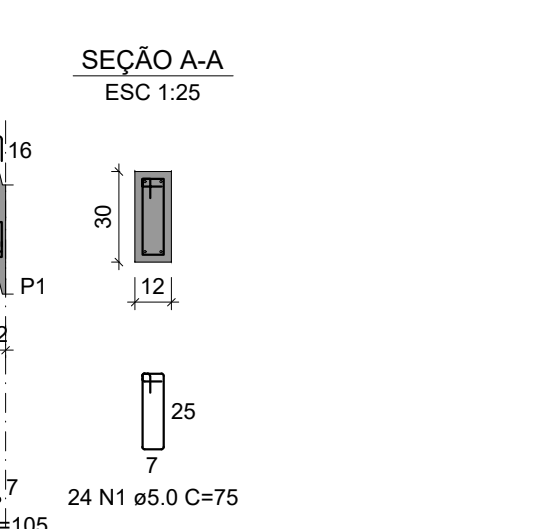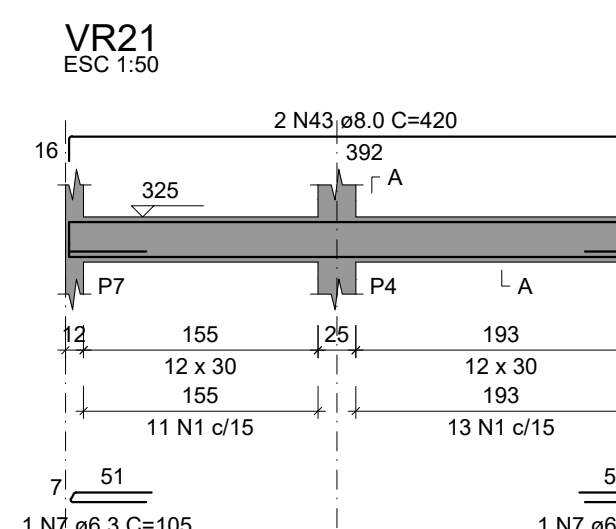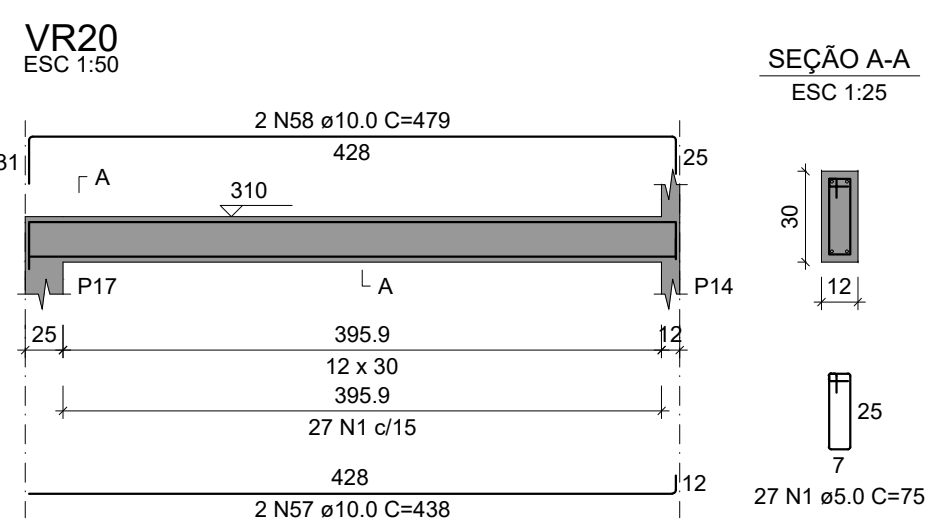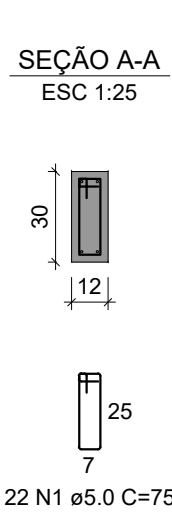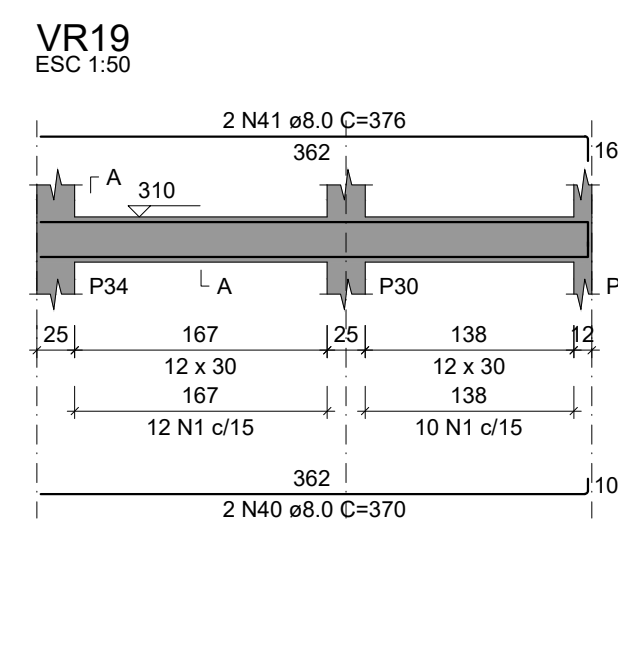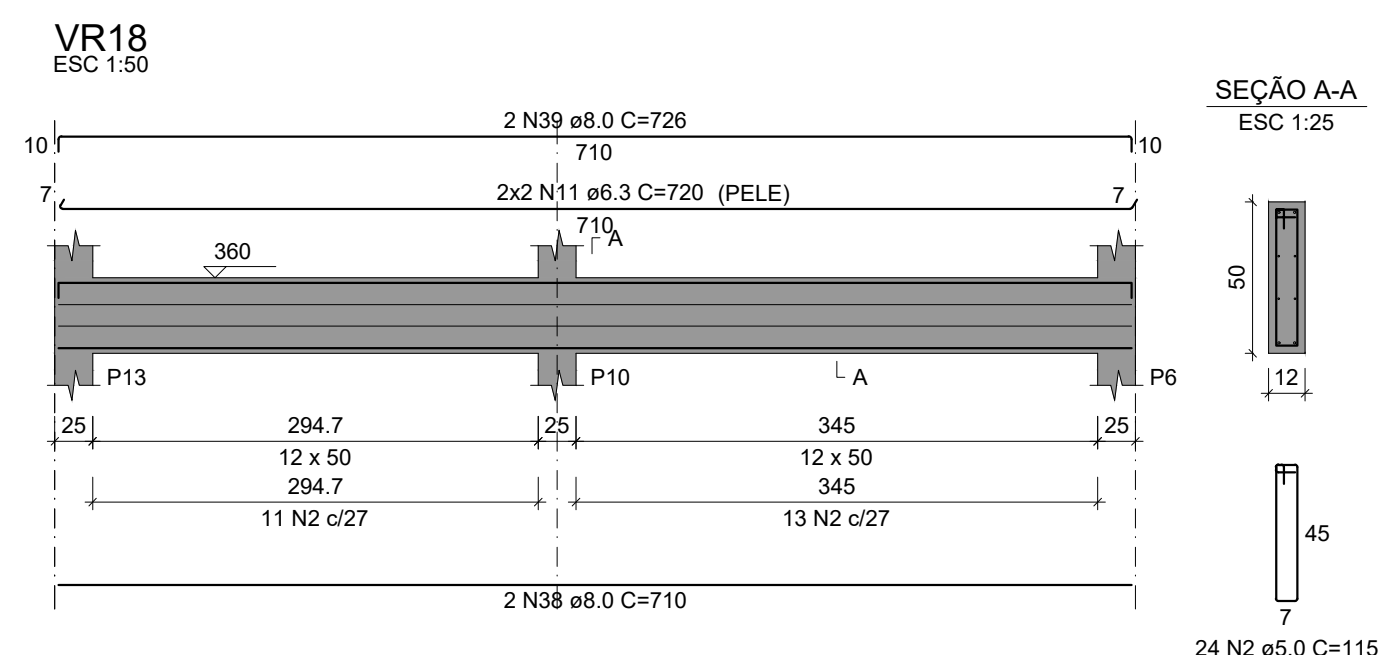

RESUMO DO AÇO			
AÇO	DIAM (mm)	C.TOTAL (m)	PESO + 0% (kg)
CA50	6.3	82.2	20.1
	8.0	335.8	132.5
	10.0	190.6	117.5
CA60	5.0	548.1	84.6
PESO TOTAL (kg)			
CA50	270.2		
CA60	84.6		

Volume de concreto (C-25) = 4.67 m³
Área de forma = 72.15 m²



Arquitetura em Projetos

Tel.: (44) 3639-4057 (44) 9973-5458 (44) 8401-4168
End.: Avenida Rio de Janeiro, nº 4998, Zona 02
Cep. 87.501-370 - Umuarama-PR.
E-mail: apoioarquiteturaengenharia@hotmail.com
Homepage: apoioarquitetura.com.br
Resp. Téc: Elson Henrique - CAU A95934-0

MUNICÍPIO DE FLORAI

SECRETARIA MUNICIPAL DE SAÚDE

UNIDADE MISTA DE SAÚDE
NOSSA SENHORA DE LURDES
ePROTOCO: 25.677.165-9

PROJETO ESTRUTURAL

PROJETO/OBRA: AMPLIAÇÃO E REGULARIZAÇÃO DE UNIDADE MISTA DE SAÚDE - NOSSA SENHORA DE LOURDES	CÓDIGO PRANCHIA 07-24
LOCAL DA OBRA: RUA JOÃO FALAVIGNA Nº171, QUADRA 13, LOTE 10 E 11, FLORAI-PR. CEP: 87185-000	ESCALA INDICADA DATA 08/05/2026 PRANCHIA A1
CONTEÚDO: ARMAÇÃO VIGAS RESPALDO	
RESP. TÉCNICO: ELSON HENRIQUE CAMPOS BENTO ARQUITETO E URBANISTA - CAU A95.934-0	PROPRIETÁRIO: MUNICÍPIO DE FLORAI CNPJ nº: 75.731.000/0001-60