



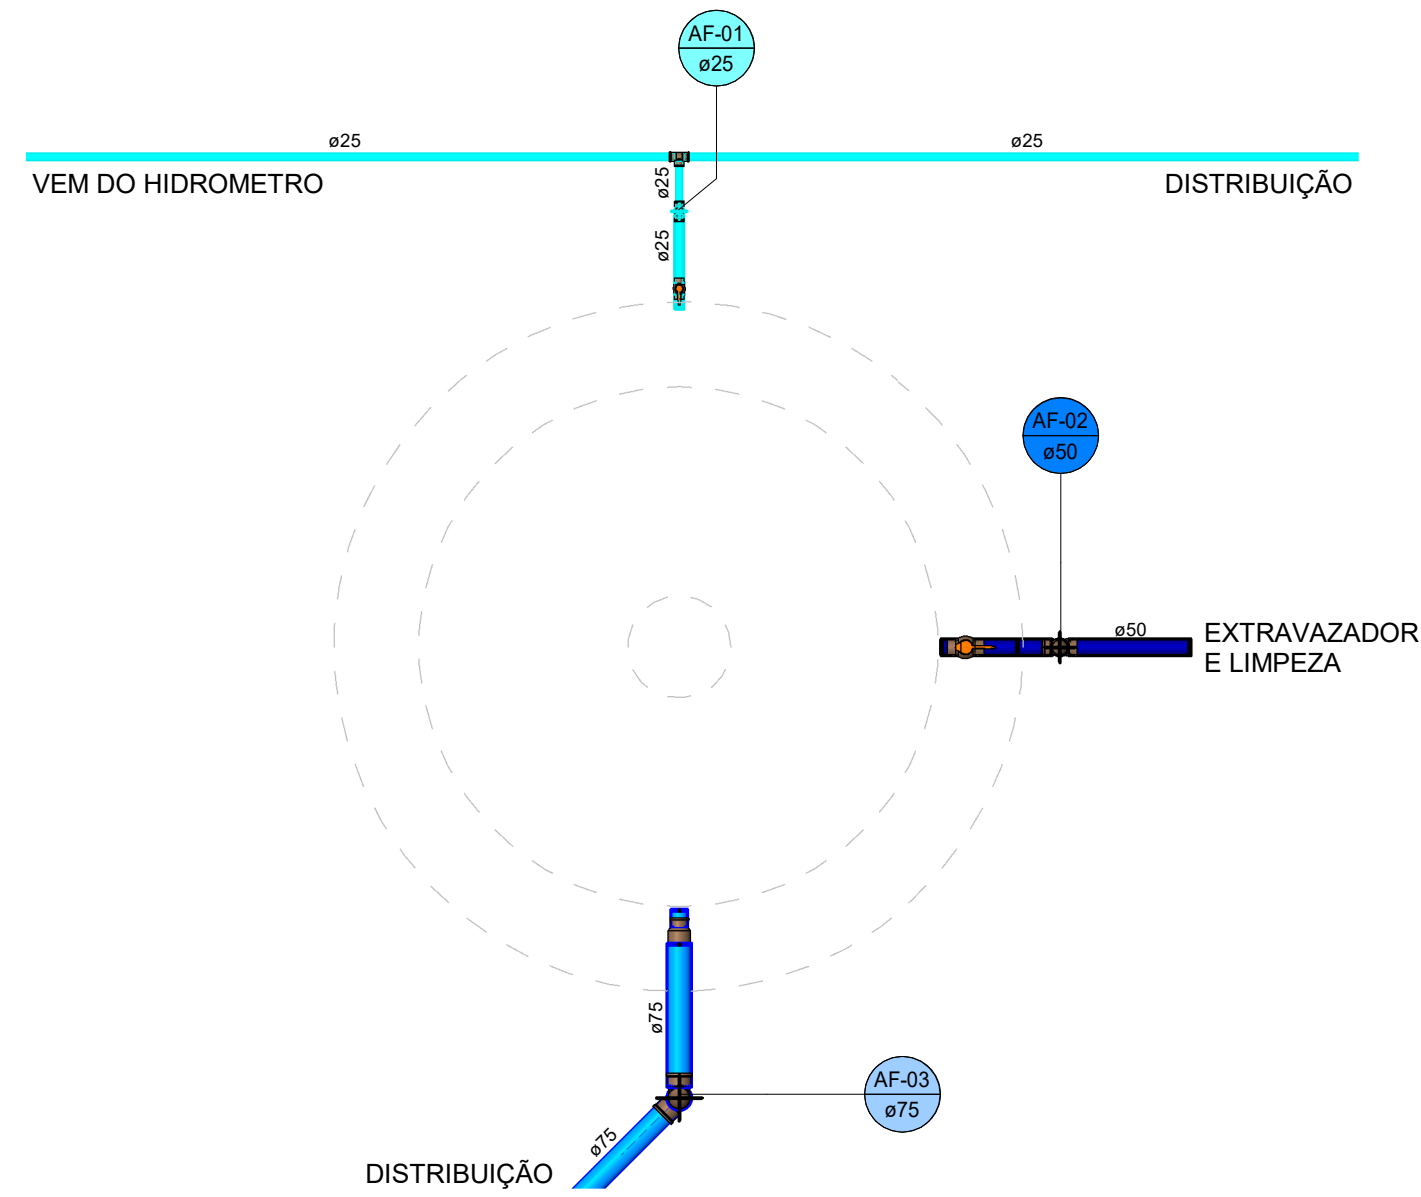

2 ÁGUA FRIA - CAIXA D'ÁGUA
1 : 25

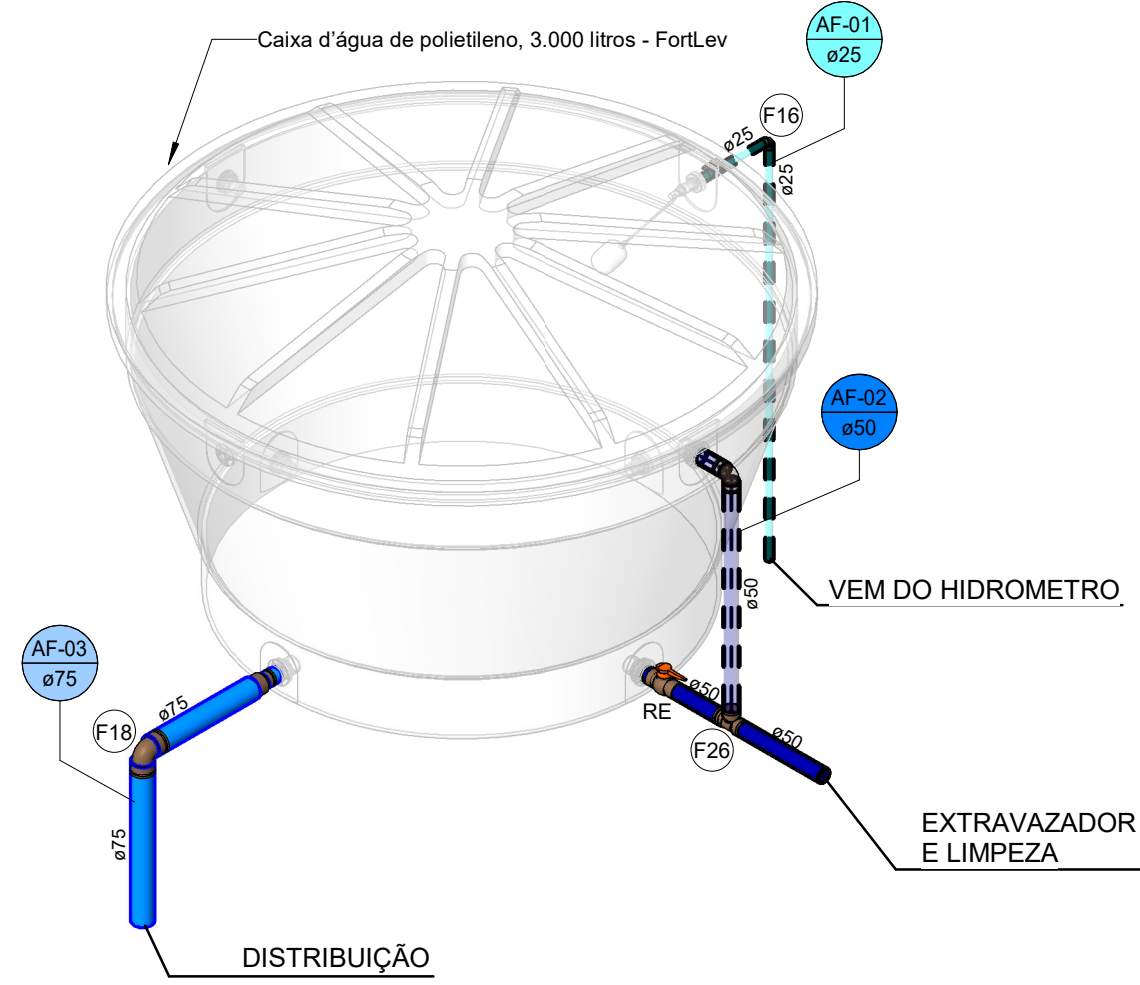


3 ISOMÉTRICO - CAIXA D'ÁGUA

Conexões - Água fria (Tubos Rígidos)		
Quantidade	Descrição	Código
1	Adaptador Soldável com Anel para Caixa d'Água 25mm, PVC Marrom, FortLev	F1
4	Adaptador Soldável com Anel para Caixa d'Água 32mm, PVC Marrom, FortLev	F2
3	Adaptador Soldável com Anel para Caixa d'Água 50mm, PVC Marrom, FortLev	F3
6	Adaptador Soldável Curto com Bolsa e Rosca para Registro 25 x 3/4", PVC Marrom, Água Fria - TIGRE	F4
36	Adaptador Soldável Curto com Bolsa e Rosca para Registro 32 x 1", PVC Marrom, Água Fria - TIGRE	F5
41	Adaptador Soldável Curto com Bolsa e Rosca para Registro 50 x 1 1/2", PVC Marrom, Água Fria - TIGRE	F6
21	Bucha de Redução Soldável Longa 50x25mm, PVC Marrom, Água Fria - TIGRE	F7
1	Bucha de Redução Soldável Longa 75x50mm, PVC Marrom, Água Fria - TIGRE	F8
5	Cap Soldável 75mm, PVC Marrom, Água Fria - TIGRE	F9
5	Curva 45° Soldável 50mm, PVC Marrom, Água Fria - TIGRE	F10
39	Curva 90° Soldável 25mm, PVC Marrom, Água Fria - TIGRE	F11
36	Curva 90° Soldável 50mm, PVC Marrom, Água Fria - TIGRE	F12
2	Curva 90° Soldável 75mm, PVC Marrom, Água Fria - TIGRE	F13
2	Curva de Transposição Soldável 25mm, PVC Marrom, Água Fria - TIGRE	F14
3	Joelho 45° Soldável 50mm, PVC Marrom, Água Fria - TIGRE	F15
11	Joelho 90° Soldável 25mm, PVC Marrom, Água Fria - TIGRE	F16
3	Joelho 90° Soldável 50mm, PVC Marrom, Água Fria - TIGRE	F17
4	Joelho 90° Soldável 75mm, PVC Marrom, Água Fria - TIGRE	F18
38	Joelho 90° Soldável com Bucha de Latão 25 x 1/2", PVC Marrom, Água Fria - TIGRE	F19
1	Joelho 90° Soldável com Bucha de Latão 25 x 3/4", PVC Marrom, Água Fria - TIGRE	F20
2	Luva Soldável e com Bucha de Latão 25 x 1/2", PVC Marrom, Água Fria - TIGRE	F21
8	Luva Soldável e com Bucha de Latão 25 x 3/4", PVC Marrom, Água Fria - TIGRE	F22
15	Tubo De Descida 1 1/2 x 82 cm Para Válvula De Descarga Com Joelho Azul	F29
18	Tê de Redução Soldável 50x25mm, PVC Marrom, Água Fria - TIGRE	F23
32	Tê de Redução Soldável 75x50mm, PVC Marrom, Água Fria - TIGRE	F24
2	Tê Soldável 25mm, PVC Marrom, Água Fria - TIGRE	F25
5	Tê Soldável 50mm, PVC Marrom, Água Fria - TIGRE	F26
4	Tê Soldável 75mm, PVC Marrom, Água Fria - TIGRE	F27
4	Tê Soldável com Bucha de Latão na Bolsa Central 25 x 1/2", PVC Marrom, Água Fria - TIGRE	F28

Tubos Rígidos			
Descrição	Abreviatura	Diâmetro	Comprimento (m)
Esgoto			
Tubo Série Normal	PVC-N	40 mm	37,75
Tubo Série Normal	PVC-N	50 mm	146,72
Tubo Série Normal	PVC-N	100 mm	239,20
Água Fria			
Tubo Soldável Marrom	PVC-S	20 mm	0,10
Tubo Soldável Marrom	PVC-S	25 mm	187,53
Tubo Soldável Marrom	PVC-S	50 mm	139,62
Tubo Soldável Marrom	PVC-S	75 mm	138,97

Válvulas, registros e acessórios de tubo	
Quantidade	Descrição
1	Hidrômetro - Designação A - Qn = 1,5 m³/h
18	Registro de gaveta 1"
13	Registro de gaveta DocolBase 1 1/2" - DocolBásicos
6	Registro de pressão DocolBase 3/4" - DocolBásicos
1	Registro Esfera VS Compacto Soldável 25mm - TIGRE
1	Registro Esfera VS Compacto Soldável 50mm - TIGRE
15	Válvula de descarga 1 1/2" baixa pressão, DocolSystem

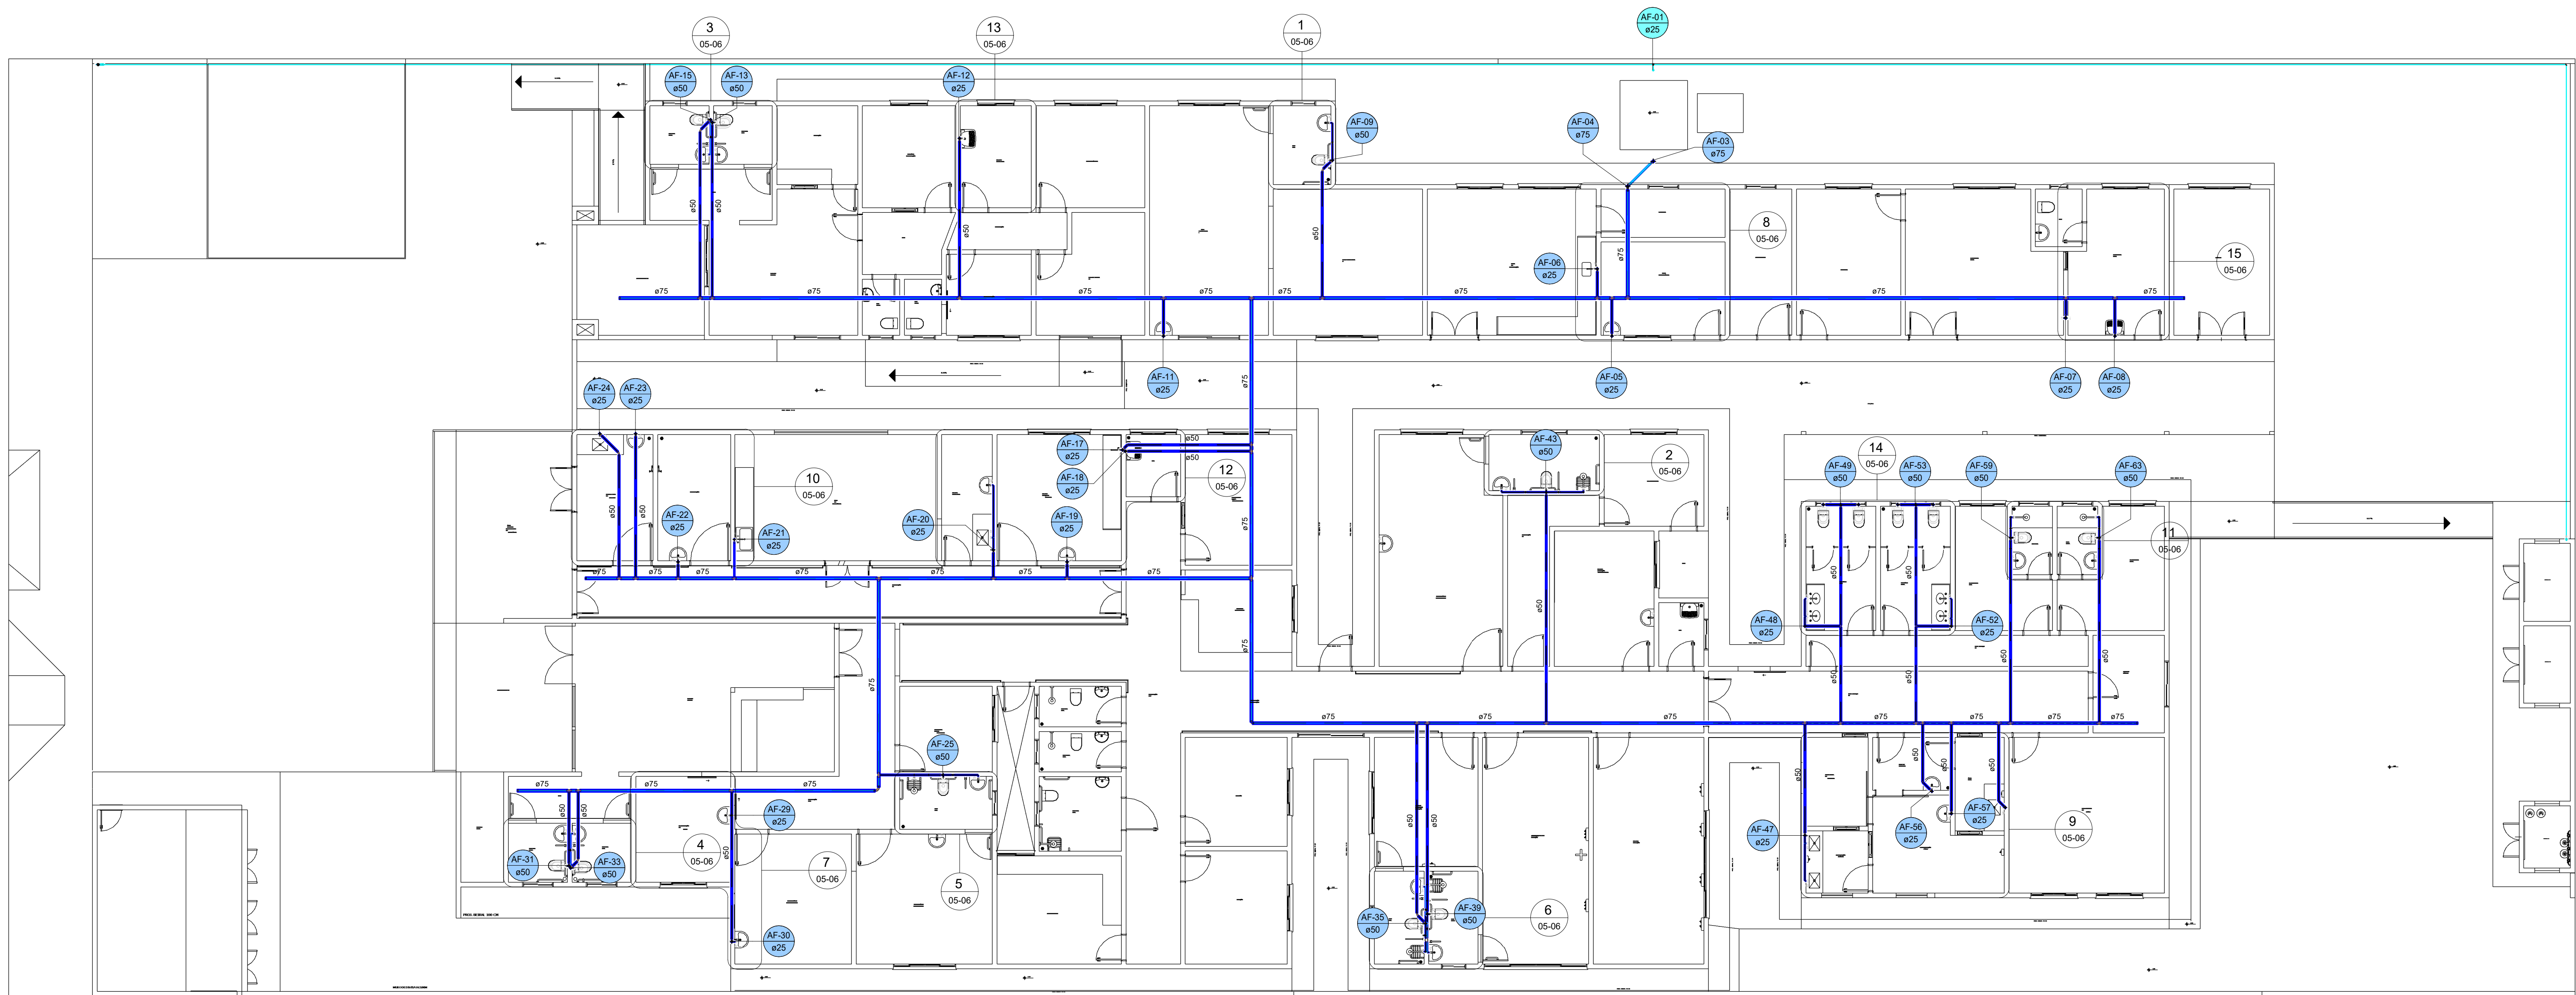

1 ÁGUA FRIA
1 : 100

Cores	Tipos de sistema
Água fria - Distribuição	
Água fria - Válv. de descarga	
Água fria - Extravisor	
Água fria - Bombeamento	
Água fria - Abastecimento	
Água quente - Distribuição	
Esgoto	
Ventilação	
Pluvial	
Reuso	
Irrigação	

Símbolos	Conteúdo
Coluna eDN	Tubulações verticais - O Apóstrofo (') após a numeração da coluna representa desvio (Ex.: AF'1 = houve um desvio na coluna AF'1); - Quando houver ▲ no nome da coluna, significa que ocorreu uma subida em relação a direção do fluxo. Quando houver ▼, significa que ocorreu um desida.
TQn	Tubo de Queda (n = número da coluna)
CVn	Coluna de Ventilação (n = número da coluna)
APn	Coluna de Águas Pluviais (n = número da coluna)
AFn	Coluna de Água Fria (n = número da coluna)
AQn	Coluna de Água Quente (n = número da coluna)
Material eDN	DN, sentido do escoamento e material do tubo
(x)	Código de acessórios de tubo x = tipo de sistema E = Esgoto/Pluvial F = Água Fria n = número

Arquitetura em Projetos

Tel.: (44) 3639-4057 (44) 9973-5458 (44) 8401-4168
End.: Avenida Rio de Janeiro, nº 4998, Zona 02
Cep. 87.501-370 - Umuarama-PR
E-mail: apoioarquiteturaeengenharia@hotmail.com
Homepage: apoioarquitetura.com.br
Resp. Téc: Elson Henrique - CAU A95934-0

MUNICÍPIO DE FLORÁIA

SECRETARIA MUNICIPAL DE SAÚDE

UNIDADE MISTA DE SAÚDE

NOSSA SENHORA DE LORDES

ePROTOCOLO 25.677.165-9

PROJETO HIDROSSANITÁRIO

PROJETO/OBRA: AMPLIAÇÃO E REGULARIZAÇÃO DE UNIDADE MISTA DE SAÚDE - NOSSA SENHORA DE LOURDES

LOCAL DA OBRA: RUA JOÃO FALAVIGNA N° 171, QUADRA 13, LOTE 10 E 11, FLORÁIA - PR. CEP: 87185-000

CONTEÚDO: PLANTA BAIXA - ÁGUA FRIA, LEGENDAS E NOTAS

RESP. TÉCNICO: ELSON HENRIQUE CAMPOS BENTO
ARQUITETO E URBANISTA - CAU A95934-0

PRANCHIA: 04-06

ESCALA: INDICADA

DATA: 02/2026

PRANCHIA: A1