


Tubos Rígidos			
Descrição	Abreviatura	Diâmetro	Comprimento (m)
Esgoto			
Tubo Série Normal	PVC-N	40 mm	37,75
Tubo Série Normal	PVC-N	50 mm	146,72
Tubo Série Normal	PVC-N	100 mm	239,20
Água Fria			
Tubo Soldável Marrom	PVC-S	20 mm	0,10
Tubo Soldável Marrom	PVC-S	25 mm	187,53
Tubo Soldável Marrom	PVC-S	50 mm	139,62
Tubo Soldável Marrom	PVC-S	75 mm	138,97

Caixas - Ralos - Complementos		
Quantidade	Descrição	Tipo de sistema
17	Antiespuma 100 mm, Esgoto - TIGRE	Inspeção/Esgoto
1	Caixa de Gordura Pequena (CGP) - TIGRE	Inspeção/Esgoto
17	Caixa de Inspeção de Alvenaria	Inspeção/Esgoto
17	Caixa Sifonada Girafácil (5 Entradas) 100 x 140 x 50mm	Inspeção/Esgoto
1	Prolongador com entrada DN300, Esgoto - TIGRE	Inspeção/Esgoto
7	Caixa de Passagem Pluvial de Alvenaria	Inspeção/Pluvial
1	Caixa d'água de polietileno, 3.000 litros - Fortlev	Inspeção/Água Fria
1	Torneira bóia 1/2", Fortlev	Inspeção/Água Fria


Conexões - Esgoto		
Quantidade	Descrição	Código
4	Anel de vedação para conexão Série N, 40mm	E1
275	Anel de vedação para conexão Série N, 50mm	E2
1	Anel de vedação para conexão Série N, 75mm	E3
130	Anel de vedação para conexão Série N, 100mm	E4
15	Anel de vedação para Vaso Sanitário	E5
14	Joelho 45º 40mm, Esgoto Série Normal - TIGRE	E6
43	Joelho 45º 50mm, Esgoto Série Normal - TIGRE	E7
18	Joelho 45º 100mm, Esgoto Série Normal - TIGRE	E8
30	Joelho 90º 40mm, Esgoto Série Normal - TIGRE	E9
66	Joelho 90º 50mm, Esgoto Série Normal - TIGRE	E10
15	Joelho 90º 100mm, Esgoto Série Normal - TIGRE	E11
2	Junção Simples 40 x 40mm, Esgoto Série Normal - TIGRE	E12
4	Junção Simples 50 x 50mm, Esgoto Série Normal - TIGRE	E13
20	Junção Simples 100 x 50mm, Esgoto Série Normal - TIGRE	E14
2	Junção Simples 100 x 100mm, Esgoto Série Normal - TIGRE	E15
116	Luva Simples 50mm, Esgoto Série Normal - TIGRE	E16
1	Luva Simples 75mm, Esgoto Série Normal - TIGRE	E17
60	Luva Simples 100mm, Esgoto Série Normal - TIGRE	E18
1	Redução Excêntrica 75x50mm, Esgoto Série Normal - TIGRE	E19
4	Tê 50 x 50mm, Esgoto Série Normal - TIGRE	E20
13	Tê 100 x 50mm, Esgoto Série Normal - TIGRE	E21

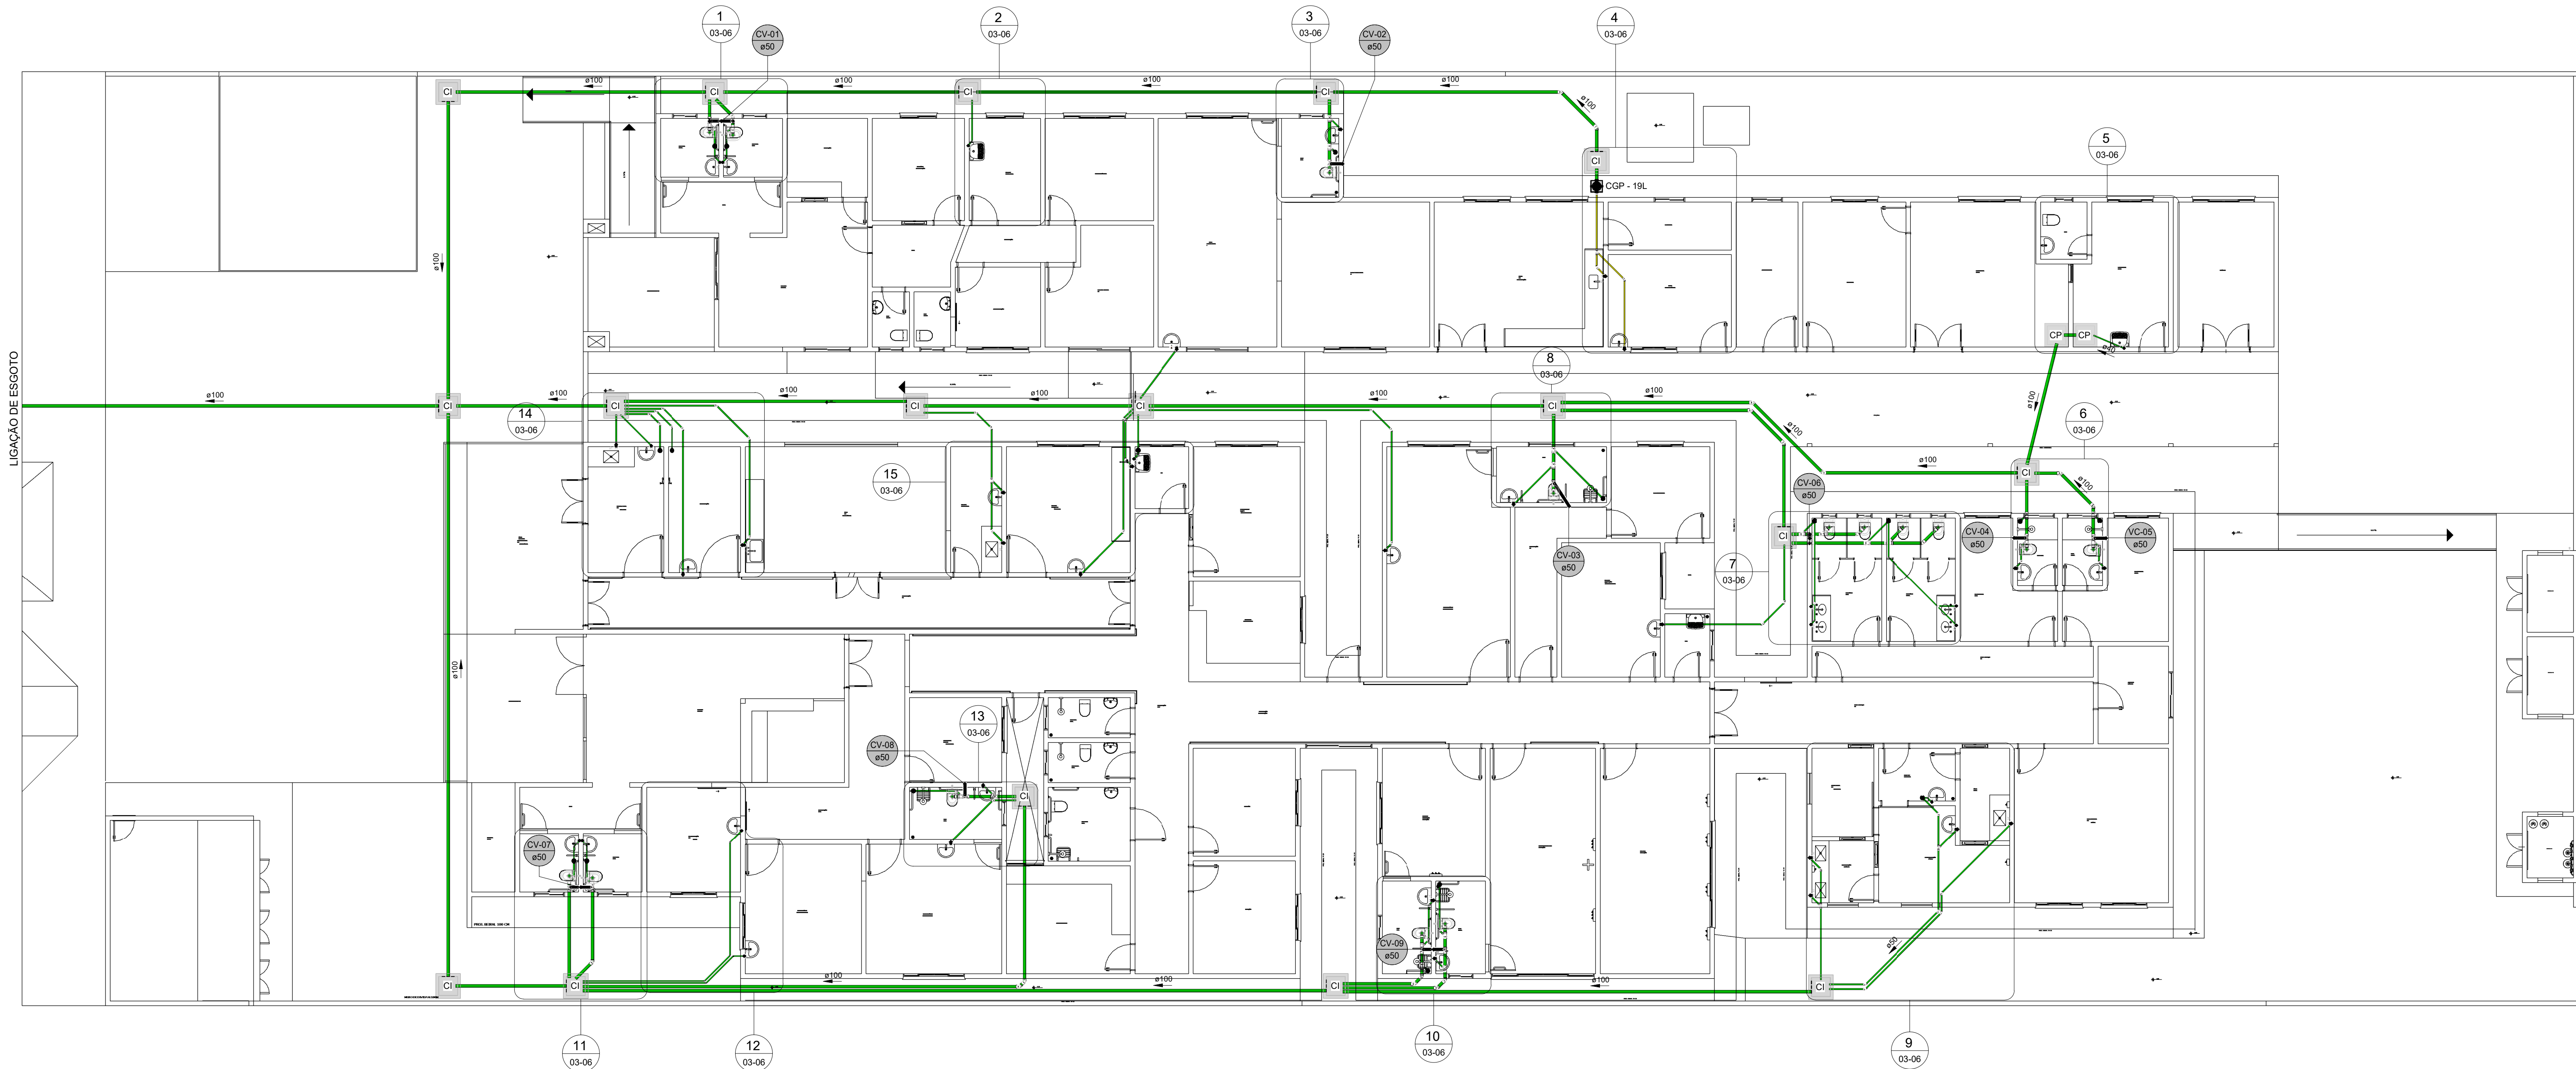


1 ESGOTO
1 : 100

Cores	Tipos de sistema
	Água fria - Distribuição
	Água fria - Válv. de descarga
	Água fria - Extravisor
	Água fria - Bombeamento
	Água fria - Abastecimento
	Água quente - Distribuição
	Esgoto
	Ventilação
	Pluvial
	Reuso
	Irrigação

Símbolos	Conteúdo
	Tubulações verticais - O Apóstrofo (') após a numeração da coluna representa desvio (Ex.: AF'1 = houve um desvio na coluna AF1). - Quando houver ▲ no nome da coluna, significa que ocorreu uma subida em relação a direção do fluxo. Quando houver ▼, significa que ocorreu um desceida.
TQn	Tubo de Queda (n = número da coluna)
CVn	Coluna de Ventilação (n = número da coluna)
APn	Coluna de Águas Pluviais (n = número da coluna)
AFn	Coluna de Água Fria (n = número da coluna)
AQn	Coluna de Água Quente (n = número da coluna)
Material	DN, sentido do escoamento e material do tubo
(n)	Código de acessórios de tubo x = tipo de sistema E = Esgoto/Pluvial F = Água fria n = número

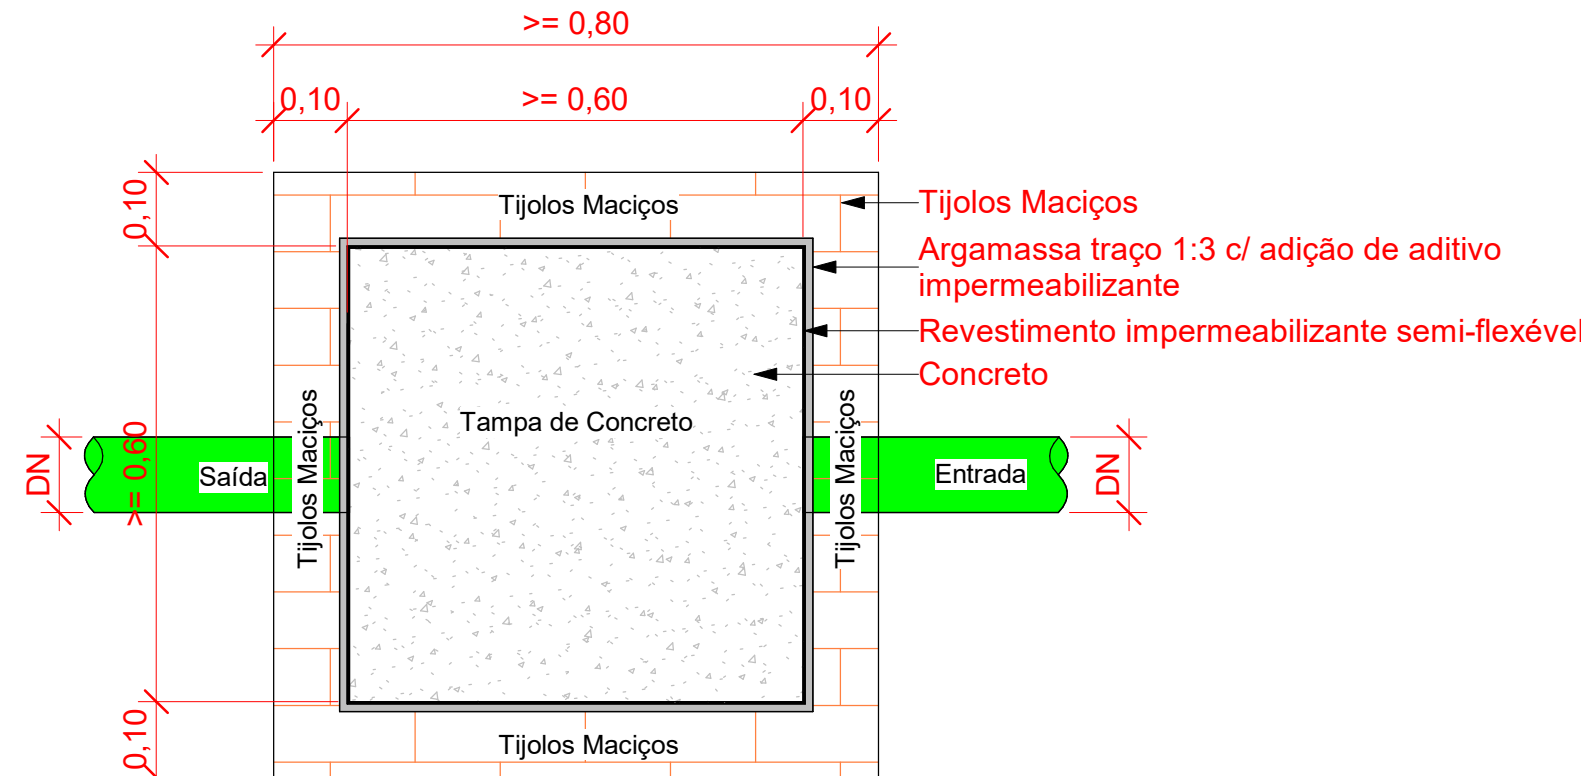


Planta Baixa - Caixa de inspeção
1 : 10

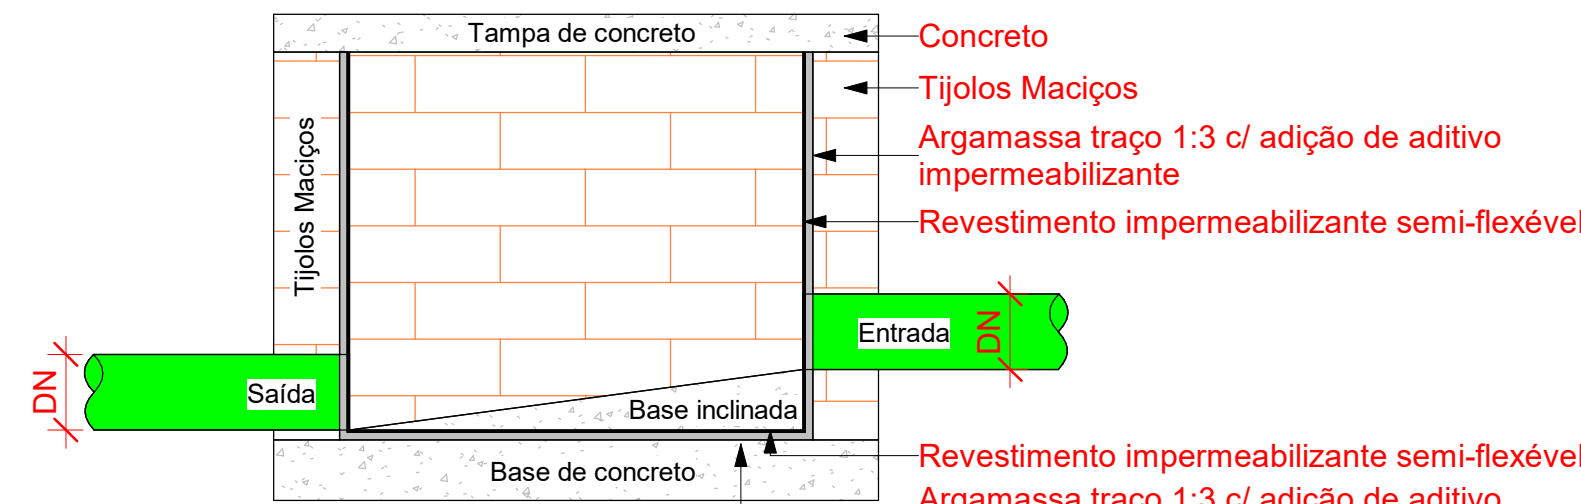

Corte lateral - Caixa de inspeção
1 : 10

Detalhes - Caixa de Gordura Pequena (CGP) - 18 Litros - TIGRE

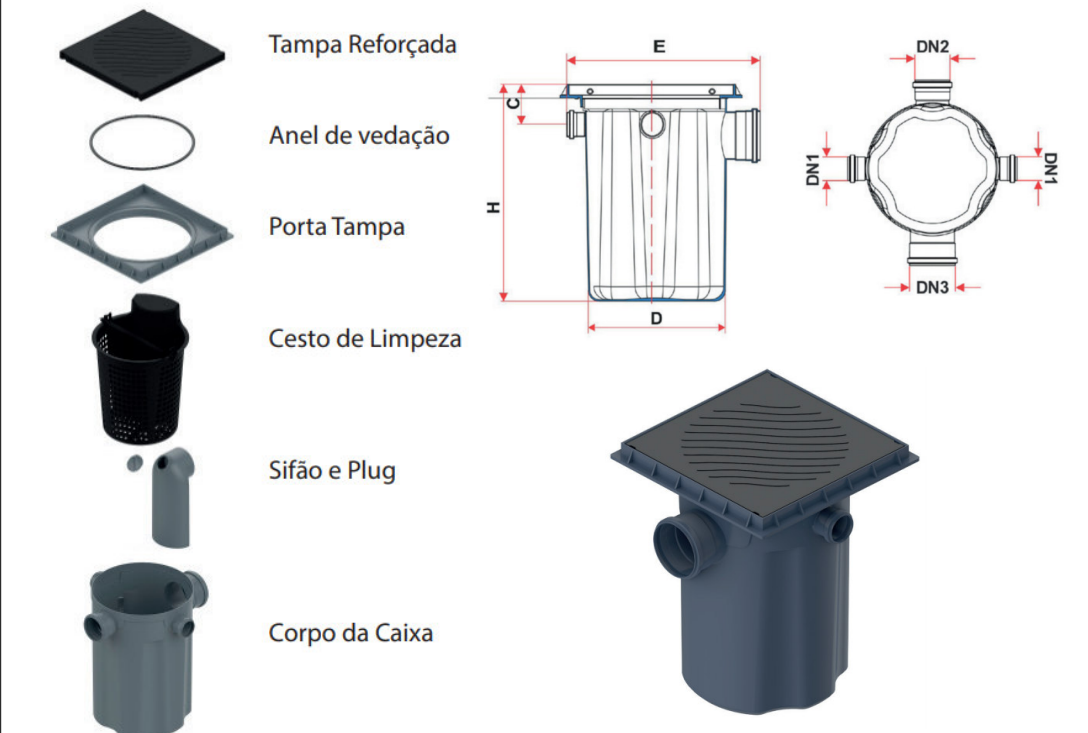

Cotas	Dimensões (mm)
C	55
D	295
DN1	50
DN2	75
DN3	100
E	392
H	449

Arquitetura em Projetos
Tel.: (44) 3639-4057 (44) 9973-5458 (44) 8401-4168
End.: Avenida Rio de Janeiro, nº 4998, Zona 02
Cep. 87.501-370 - Umuarama-PR
E-mail: apoioarquiteturaeengenharia@hotmail.com
Homepage: apoioarquitetura.com.br
Resp. Téc: Elson Henrique - CAU A95934-0

MUNICÍPIO DE FLORÁIA
SECRETARIA MUNICIPAL DE SAÚDE
UNIDADE MISTA DE SAÚDE
NOSSA SENHORA DE LORDES
ePROTOCOLO 25.677.165-9

GOVERNO DO ESTADO DO PARANÁ
PROJETO/OBRA: AMPLIAÇÃO E REGULARIZAÇÃO DE UNIDADE MISTA DE SAÚDE - NOSSA SENHORA DE LOURDES
LOCAL DA OBRA: RUA JOÃO FALAVIGNA N° 171, QUADRA 13, LOTE 10 E 11, FLORÁIA - PR. CEP: 87185-000
CONTEÚDO: PLANTA BAIXA - ESGOTO, LEGENDAS E NOTAS
RESP. TÉCNICO: ELSON HENRIQUE CAMPOS BENTO
ARQUITETO E URBANISTA - CAU A95934-0

PRANCHIA
02-06
ESCALA
INDICADA
DATA
02/2026
PRANCHIA
A1